

ARCHITETTO MARCO BECCARIA

Tel/fax 0585 55036 Cel 347 3486982 e-mail: arch-mb@libero.it

FIRMA ARCHITETTO M.BECCARIA IS. ALBO NS 407



Oggetto: - RECUPERO CONSERVATIVO.
- ELIMINAZIONE BARRIERE ARCHITETTONICHE.
- PARZIALE CAMBIO DESTINAZIONE DI UTILIZZO CON DESTINAZIONE D'USO INVARIATA (F2).

Ubicazione: Comune di CARRARA, LOC. Stadio Viale XX Settembre

Dati catastali: Foglio 52
Mappali 197
sub 3/4/6


Proprietà: CAMERA DI COMMERCIO Industria e agricoltura di Massa e Carrara

Committenti: CAMERA DI COMMERCIO Industria e agricoltura di Massa e Carrara (segr. generale Dott. Alessandro BEVERINI)

FIRMA COMMITTENTE
SEGRETARIO GENERALE CCIAA
DOTT. ALESSANDRO BEVERINI



stato attuale. PLANIMETRIE, SEZIONI, TABELLE
Data: 03/09/2009
Scala: 1:100
Tav. N°: 1

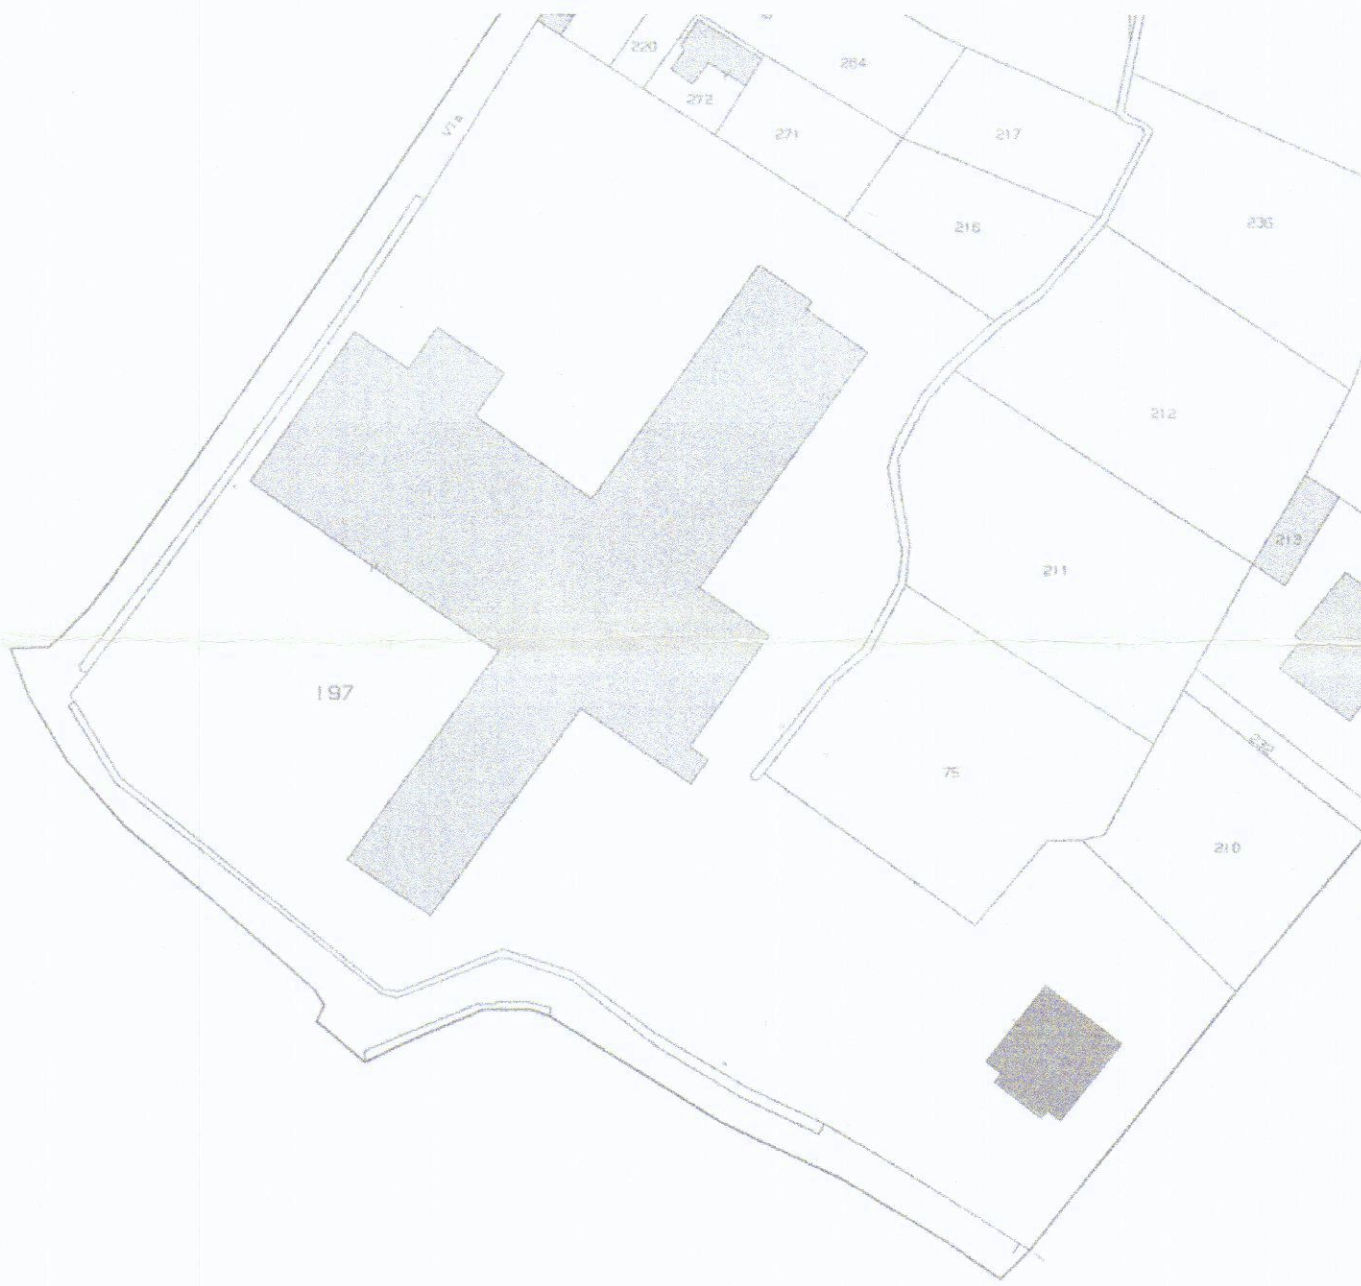

ESTRATTO DI MAPPA

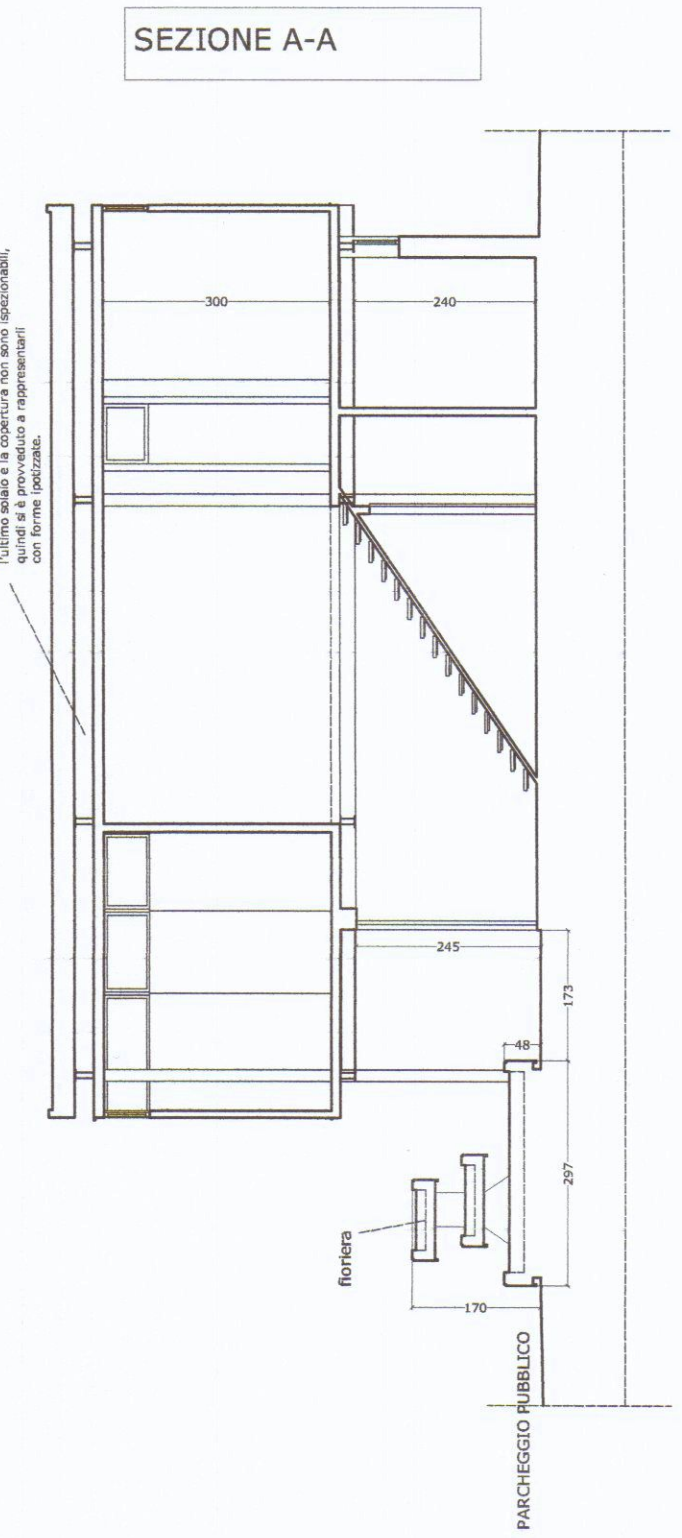
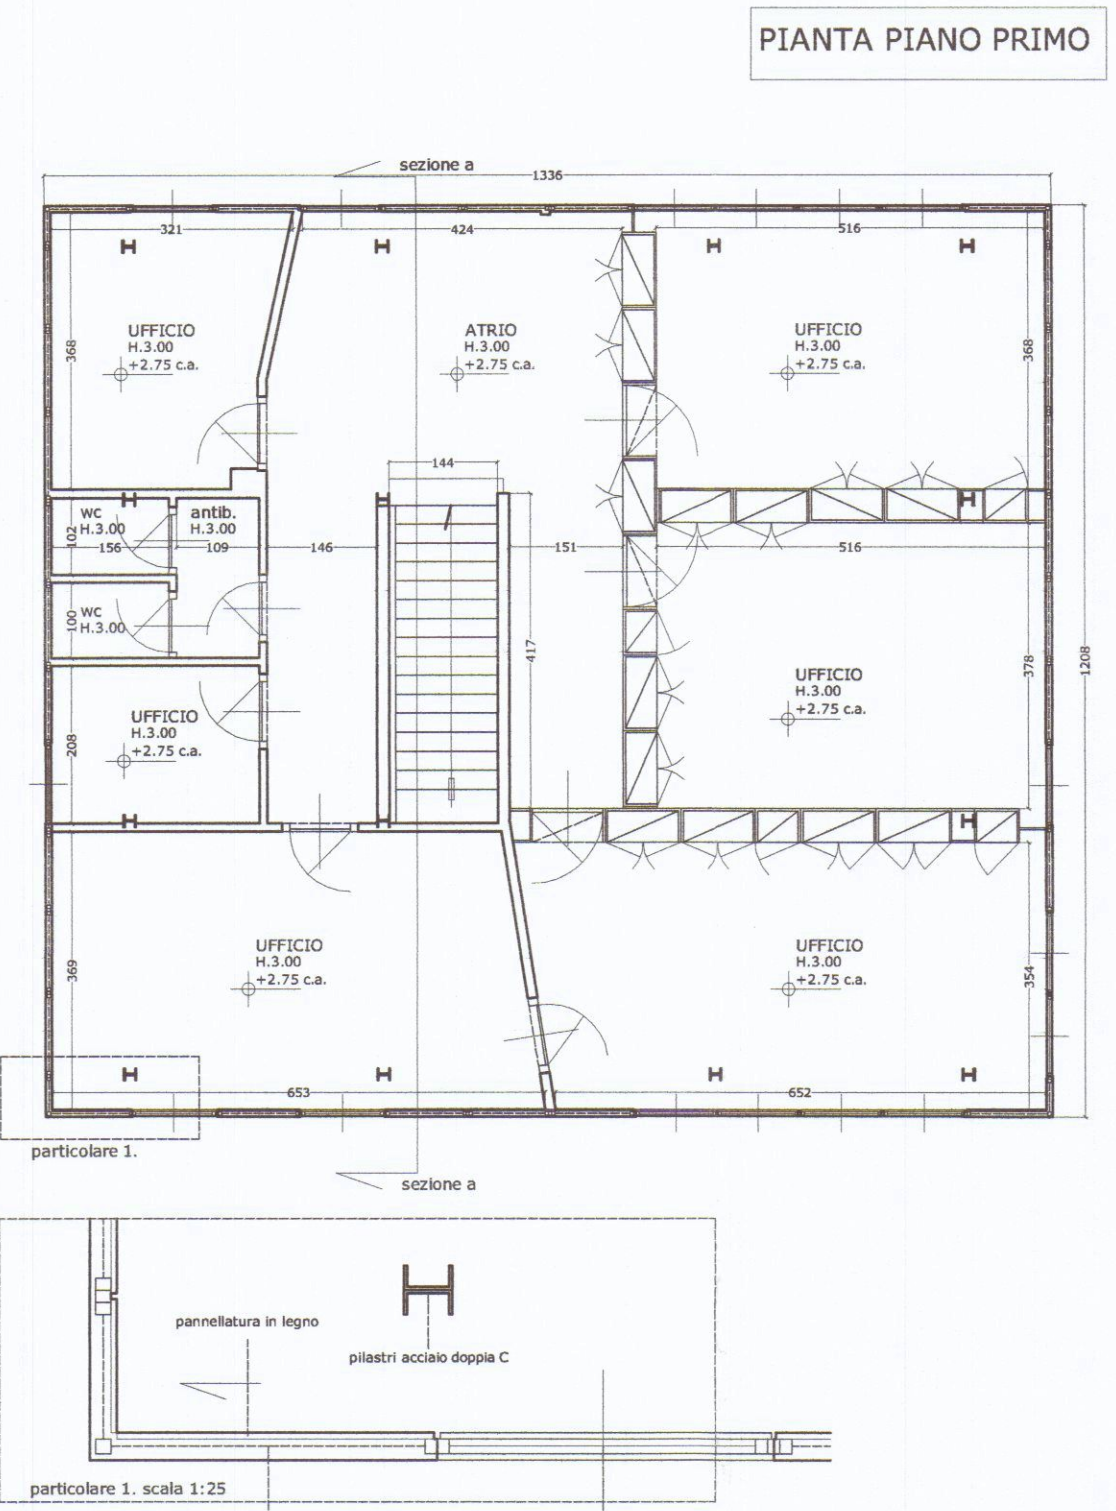
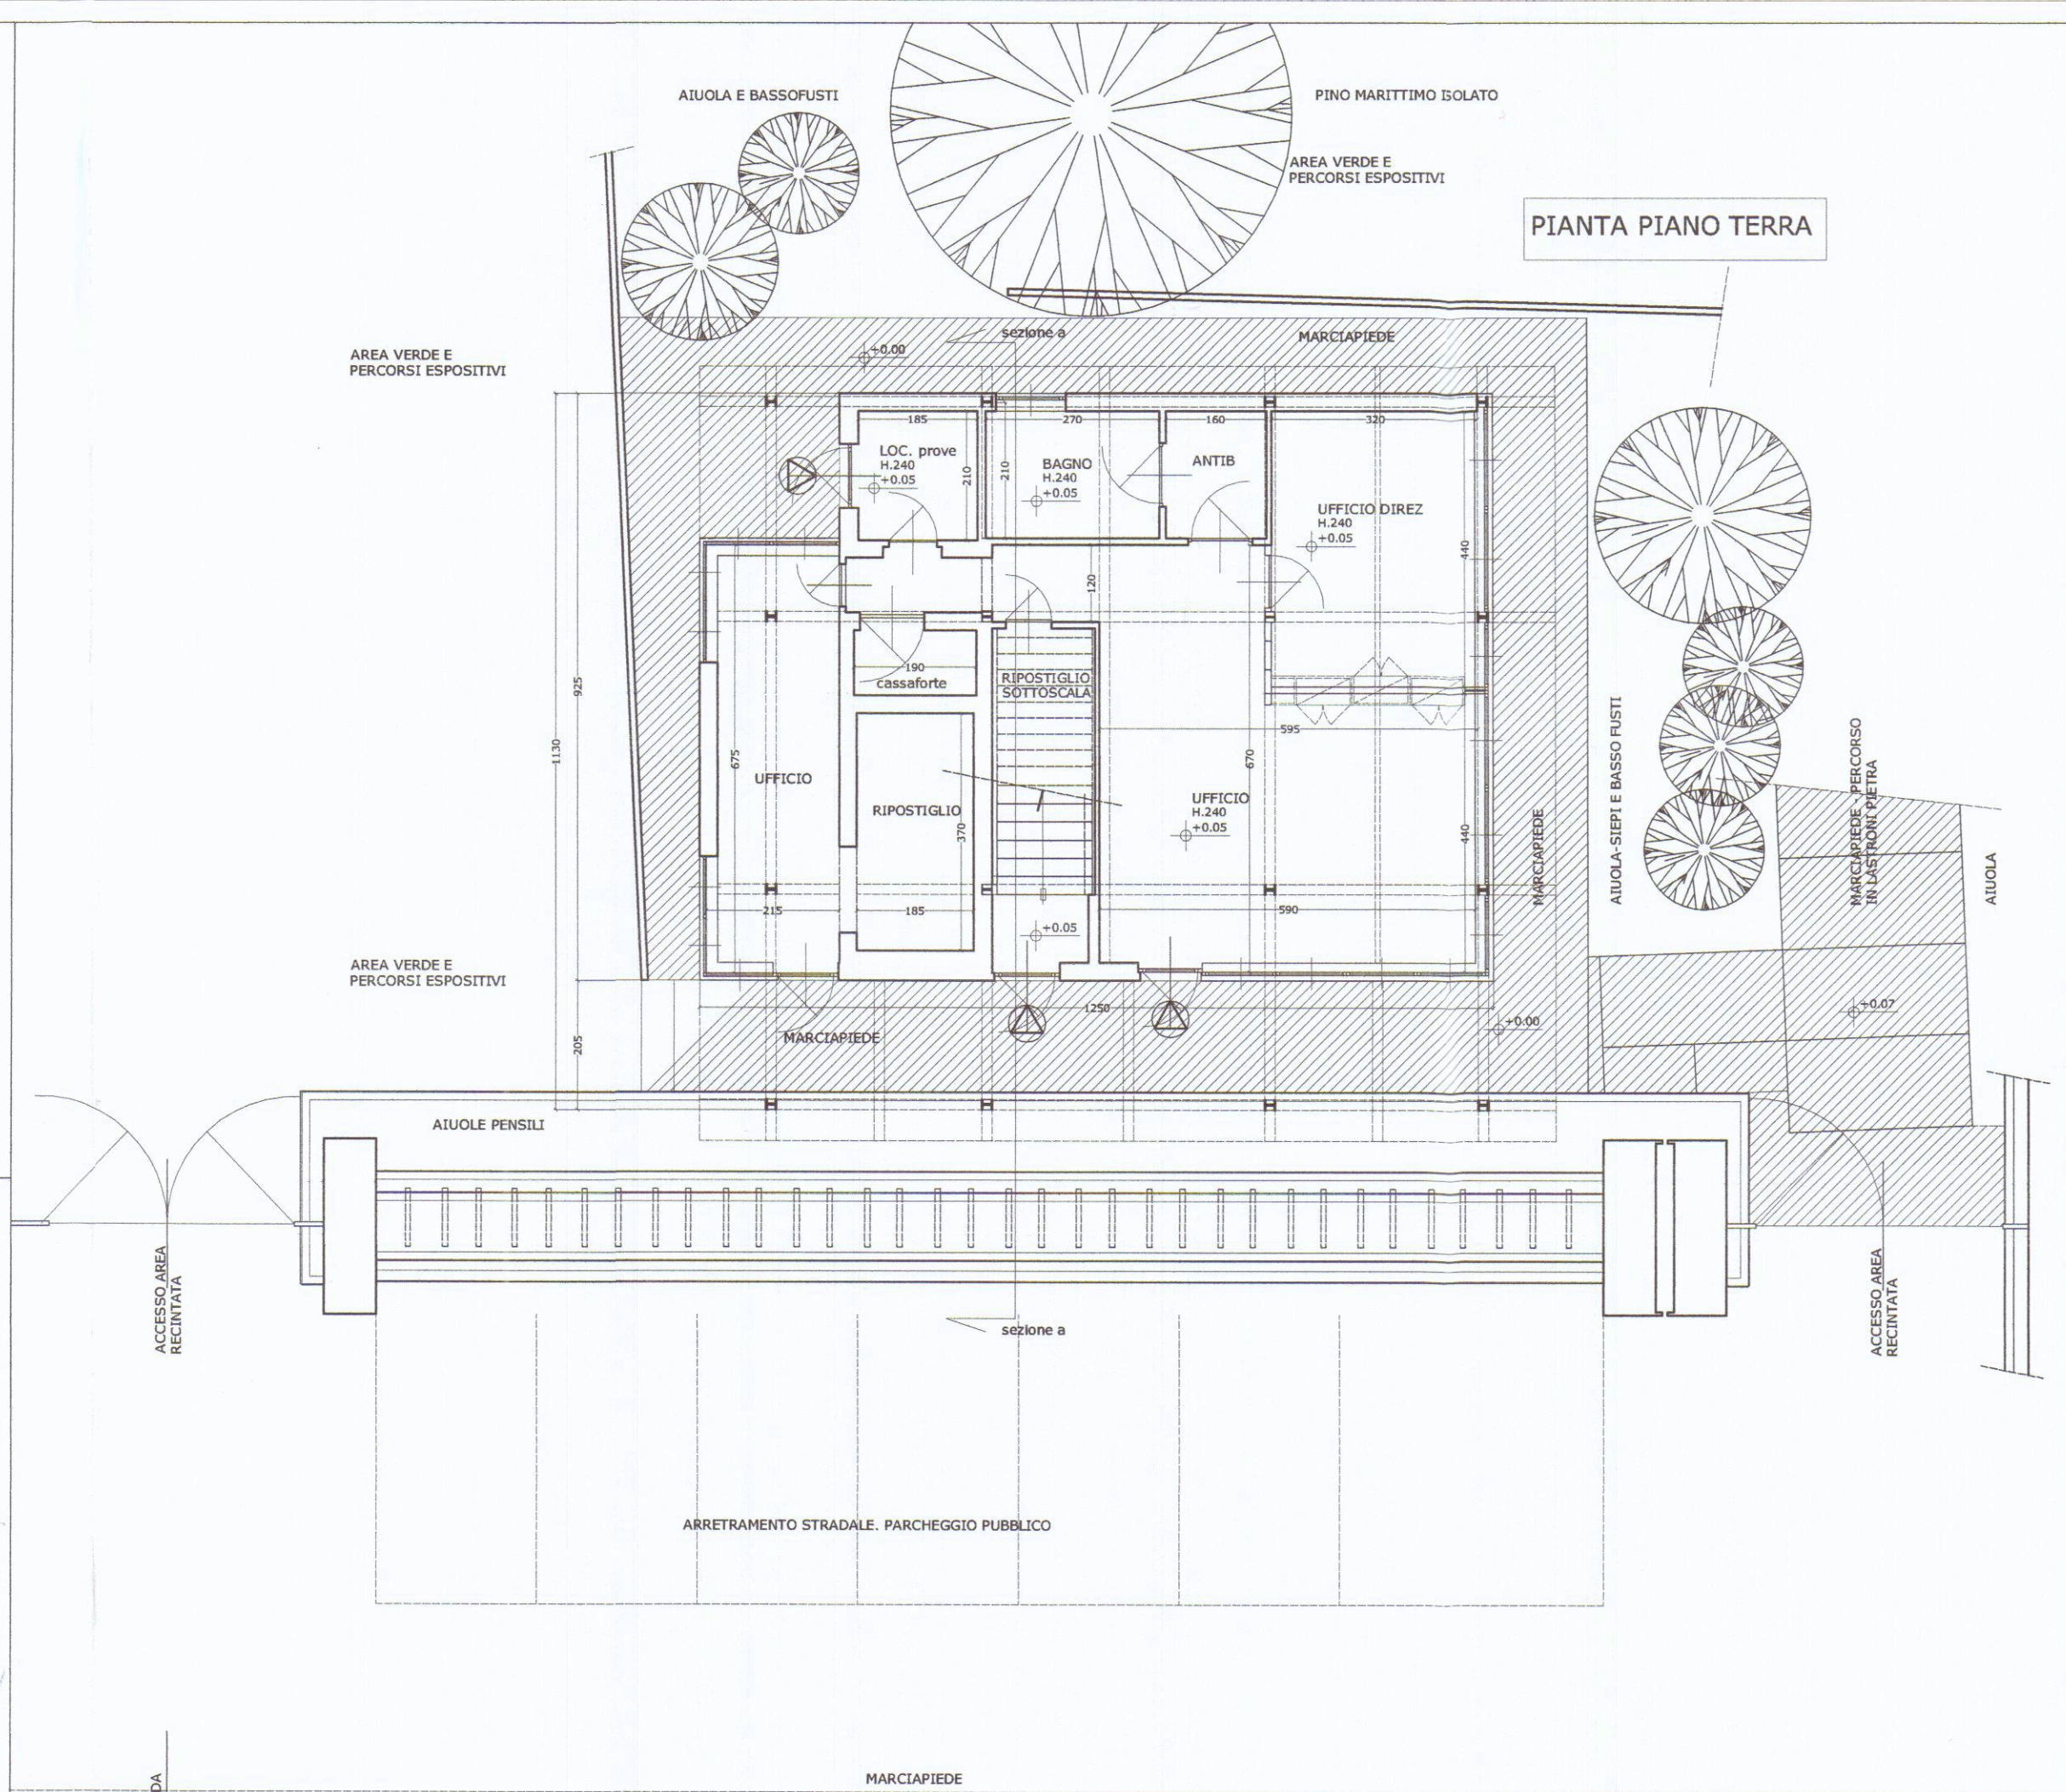


TABELLE IGIENICO SANITARIE
superfici nette e rapporti areoilluminanti

PIANO	RIF.	AMBIENTE	SUP. NETTA	H	R.I.(*)
TERRA	01	UFFICIO	MQ 32.27	2.40	>1/8
TERRA	02	UFFICIO	MQ 13.35	2.40	>1/8
TERRA	03	ANTIBAGNO	MQ 3.12	2.40	n.rich
TERRA	04	BAGNO	MQ 5.37	2.40	>1/8
TERRA	05	LOCALE PROVE	MQ 3.74	2.40	>1/8
TERRA	06	DISIMPEGNO	MQ 1.82	2.40	n.rich
TERRA	07	UFFICIO	MQ 12.05	2.40	>1/8
TERRA	08	CASSAFORTE	MQ 1.92	2.40	n.rich
TERRA	09	RIPOSTIGLIO	MQ 6.73	2.40	n.rich
TERRA	10	ripostiglio sottoscala	MQ 6.64	---	n.rich

TOTALE SUPERFICIE NETTA P. TERRA MQ 87.01

R.I.(*) Il rapporto areazione e illuminazione è sempre verificato, poiché il fabbricato è dotato di finestre a nastro continue e ampie aperture, oltre i minimi richiesti

TOTALE SUPERFICIE NETTA P.1+P.2=mq 226.00

PIANO	RIF.	AMBIENTE	SUP. NETTA	H	R.I.(*)
terra/primo	11	Ingresso	MQ 1.77	3.00	>1/8
PRIMO	12	ATRIO - RECEPTION	MQ 29.81	3.00	n.rich
PRIMO	13	UFFICIO	MQ 19.06	3.00	>1/8
PRIMO	14	UFFICIO	MQ 19.59	3.00	>1/8
PRIMO	15	UFFICIO	MQ 24.11	3.00	>1/8
PRIMO	16	UFFICIO	MQ 23.03	3.00	>1/8
PRIMO	17	UFFICIO	MQ 10.48	3.00	>1/8
PRIMO	18	WC	MQ 1.57	3.00	>1/8
PRIMO	19	WC	MQ 1.56	3.00	>1/8
PRIMO	20	UFFICIO	MQ 5.70	3.00	>1/8
PRIMO	21	antibagno	MQ 2.31	3.00	n.rich

TOTALE SUPERFICIE NETTA P. PRIMO MQ 138.99

R.I.(*) Il rapporto areazione e illuminazione è sempre verificato, poiché il fabbricato è dotato di finestre a nastro continue e ampie aperture, oltre i minimi richiesti