

Studio Tecnico CIARI e PERESSINI

geom. Riccardo Ciari
geom. Marco Peressini

54036 Marina di Carrara, Via G. Volpi 10 - Tel. 0585/788266 P.IVA 00557580453

OGGETTO
CONDONO EDILIZIO '94 (art. 39 L.724/94)
per la realizzazione di una tettoia in
legno ad uso ricovero attrezzi sita in
Marina di Carrara Viale Monzoni nr. 12

COMMITTENTE

Sig.ra SOTTILI ELEONORA

TAV.

UNICA

SCALA



1:200 - 1:100

DATA

Febbraio 1995




ESTRATTO DI MAPPA Scala 1:1000
Foglio 89 Mappale 532 sub. 2

COMUNE DI CARRARA
SETT. URBANISTICA
Approvato dal Sindaco alle condizioni
indicate nella Concessione Edilizia
n° 112 del 1994
elab. grafico di cui alla Comm. Edilizia
n° del Tav. n°

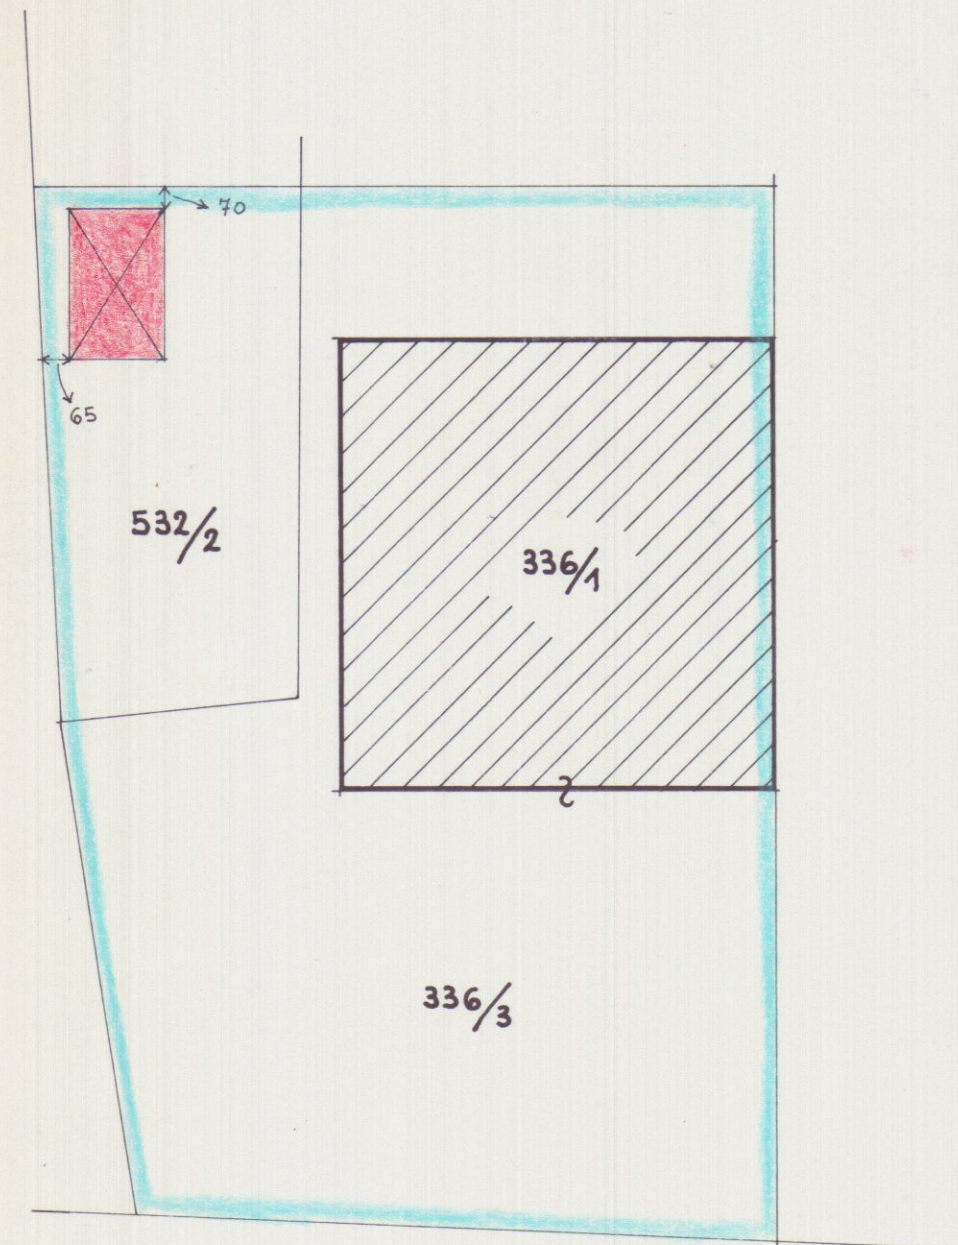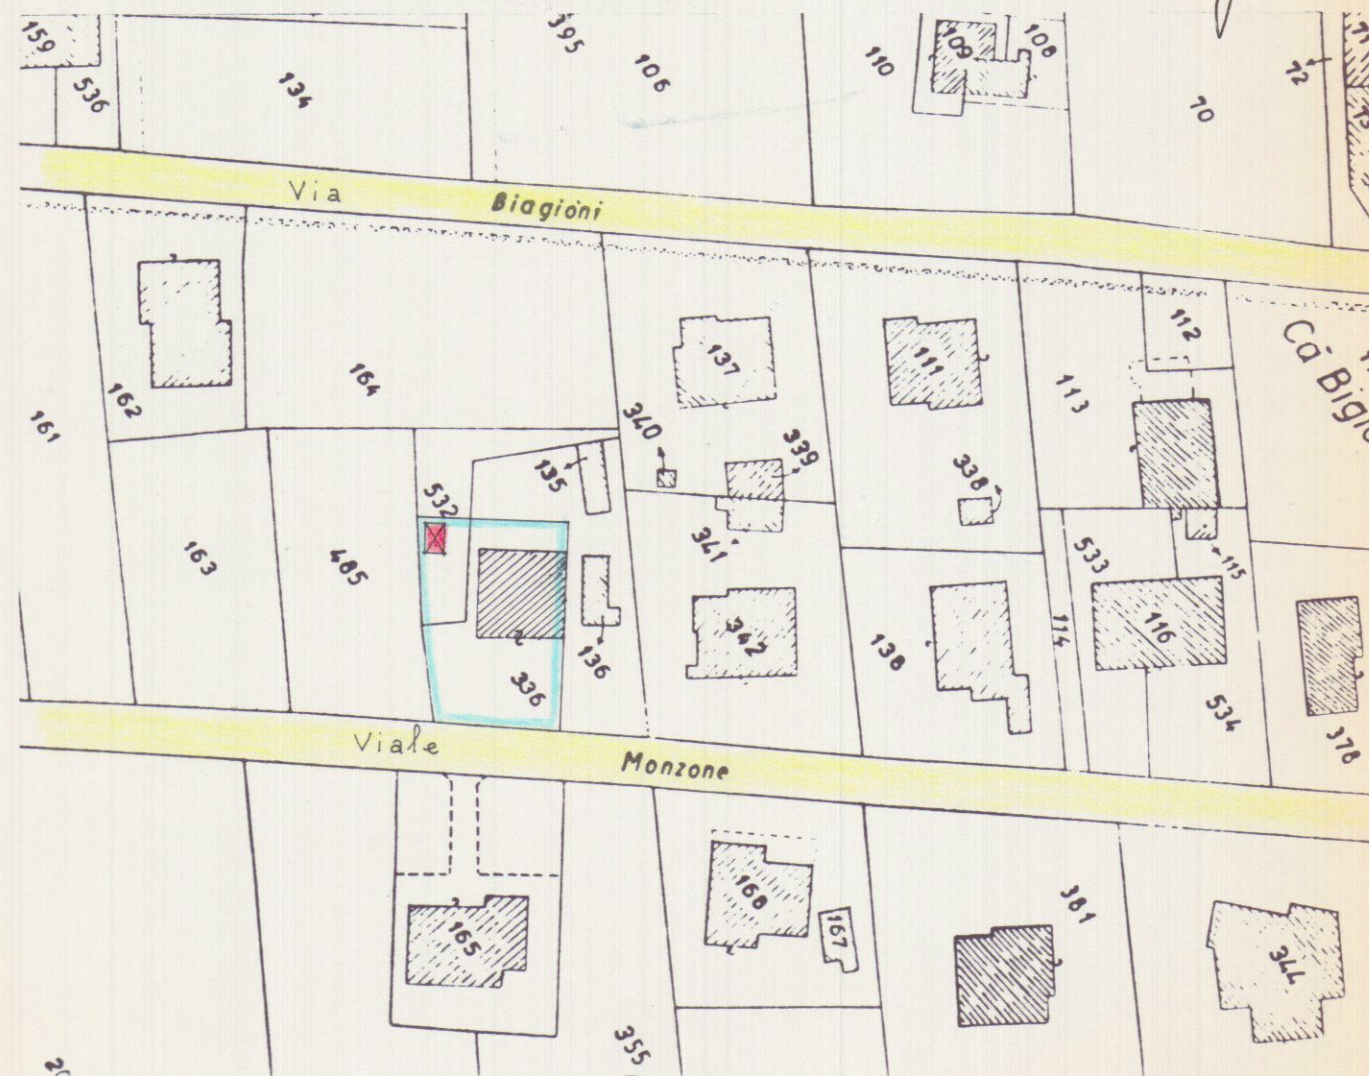


VIALE MONZONI

PLANIMETRIA 1:200

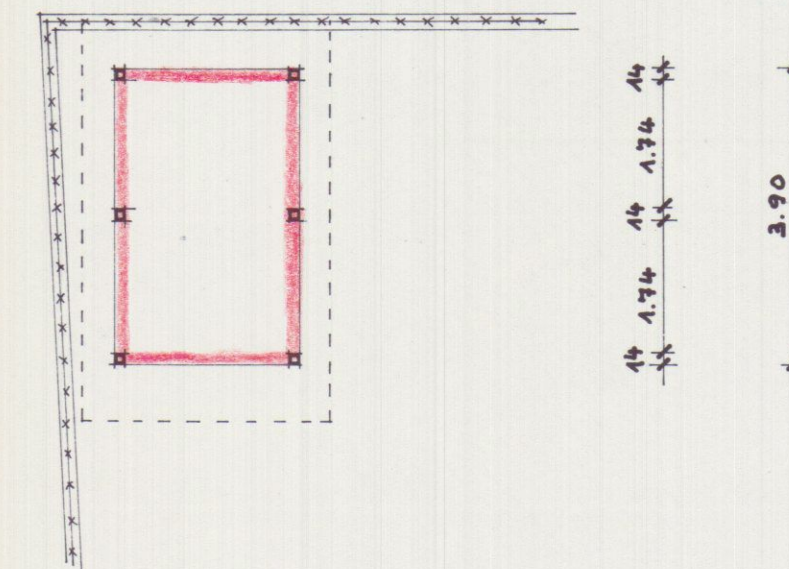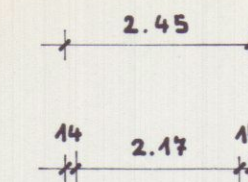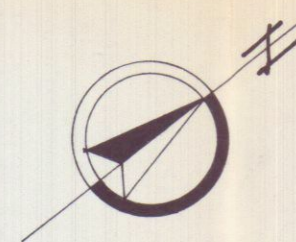

PIANTA 1:100

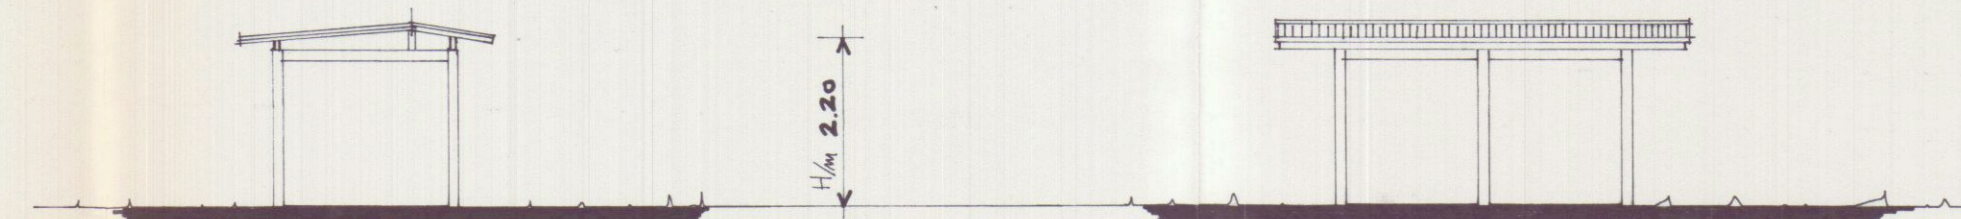

PROSPETTO DI LEVANTE

PROSPETTO LATO MONTE