



Studio Tecnico
 Genovesi Geom. Corrado
 via Carriona, n°286- loc. Stadio -Carrara
 Tel. 0585/846559

FIRMA COMMITTENTE:

COMMITTENTE:

Sig.ra BORGHINI MAEVA

OGGETTO: AMPLIAMENTO AD USO CIVILE ABITAZIONE
FABBRICATO SITO IN
AVENZA,VIA MURLUNGO N°40

CONDONO EDILIZIO D.L.269/03
E SUCCESSIVE MODIFICAZIONI
ED INTEGRAZIONI

DATI CATASTALI:

FG.91 MAPP. 91
SUB.2 E 4

DATI TAVOLA :

PLANIMETRIA PIANTE
PROSPETTI SEZIONI
CALCOLI

TAVOLA:

2

STATO

PREESISTENTE


SCALA:

1:2000
1:100

DATA:






FIRMA E TIMBRO PROGETTISTA:



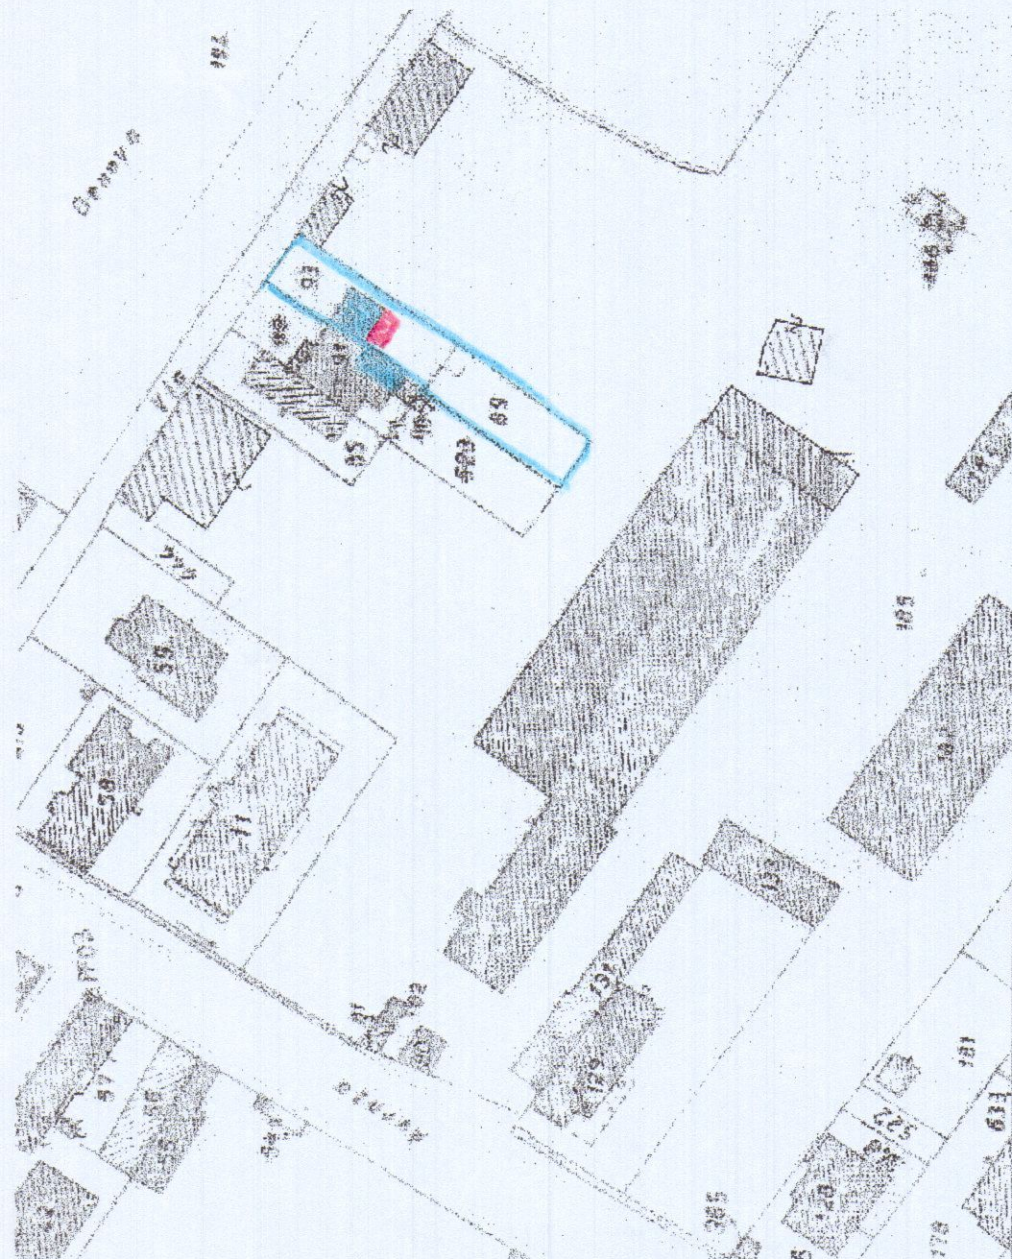


STRALCIO PLANIMETRICO


FOGLIO 91 MAPPALE 91

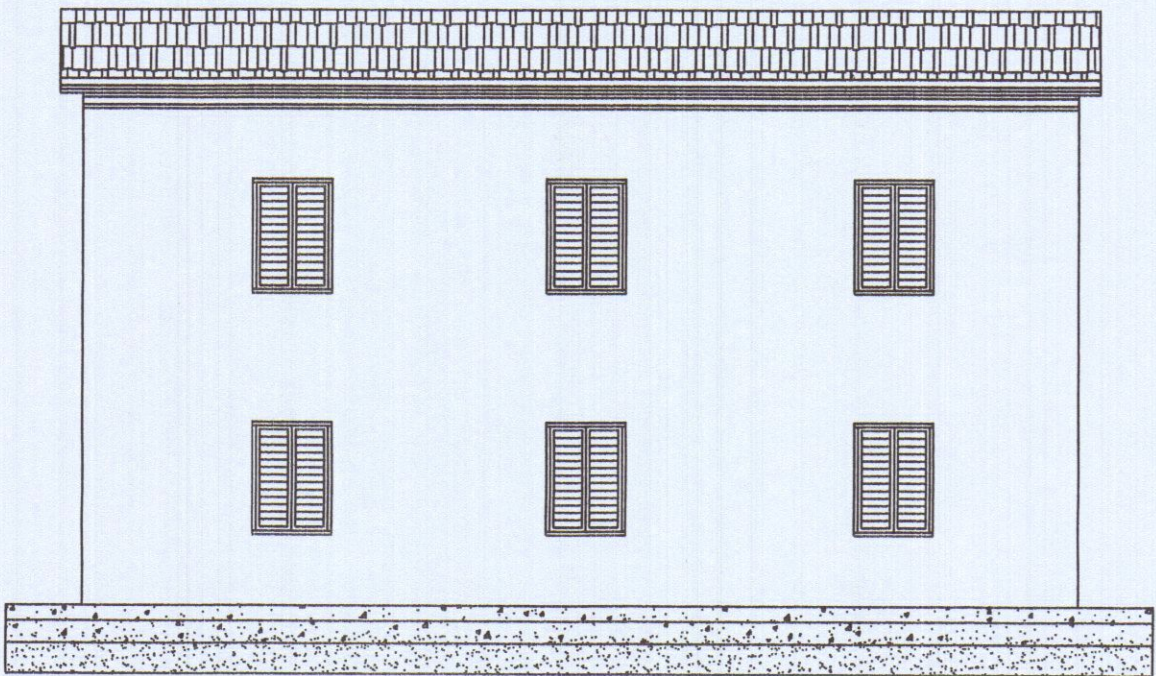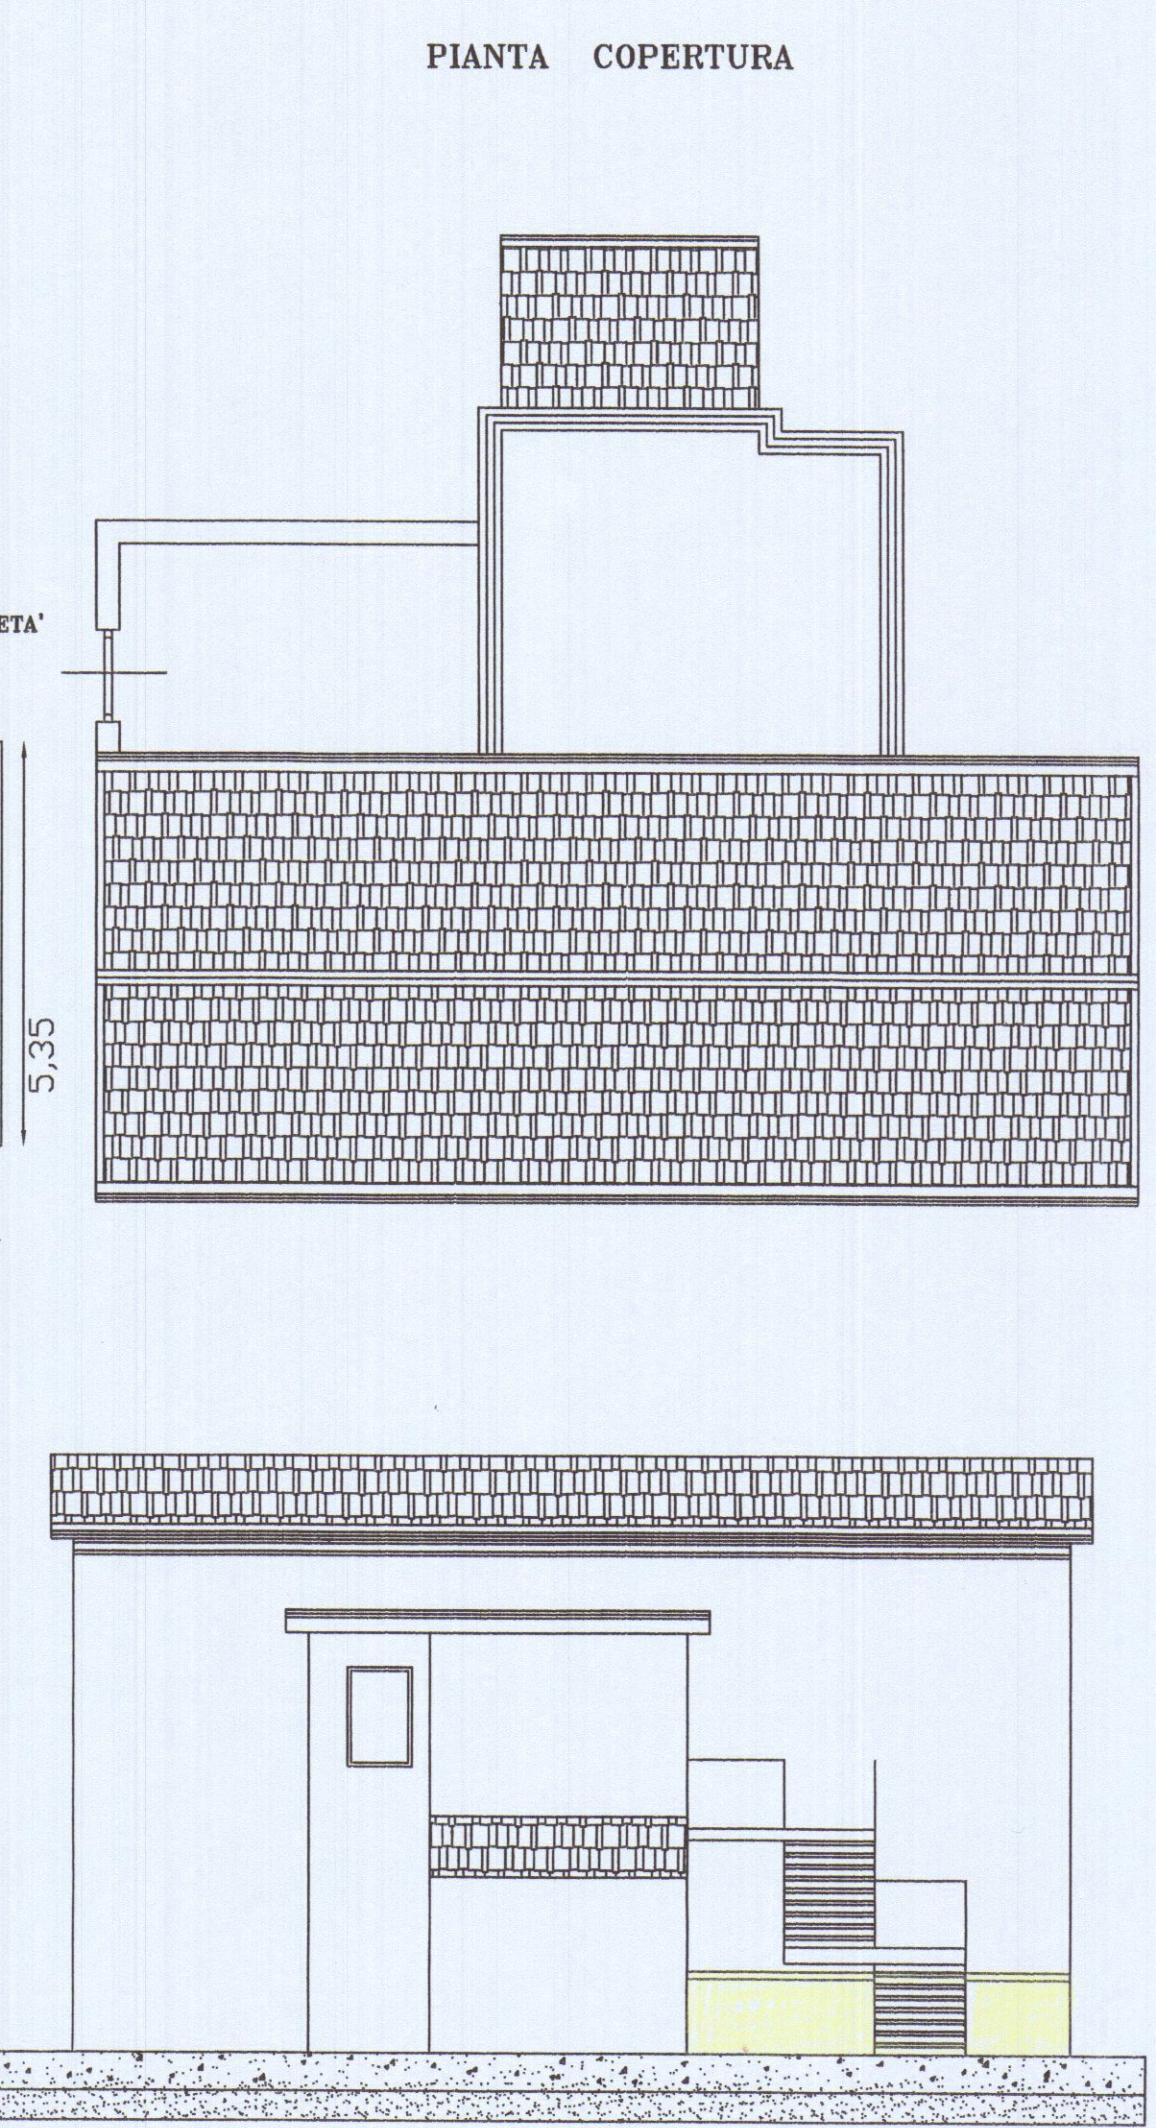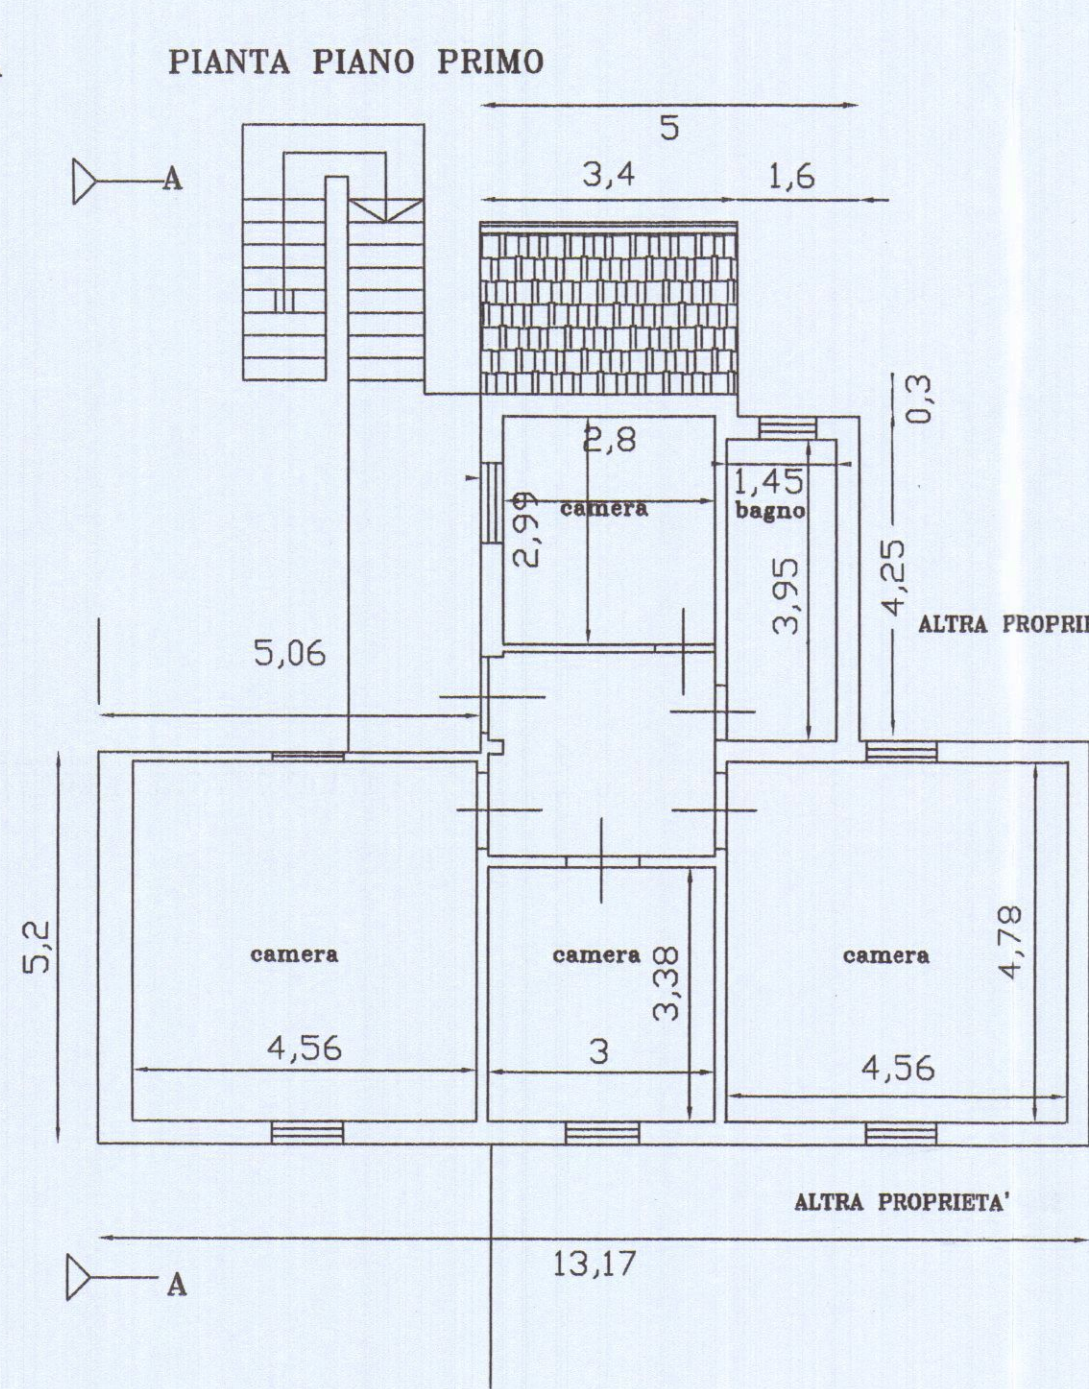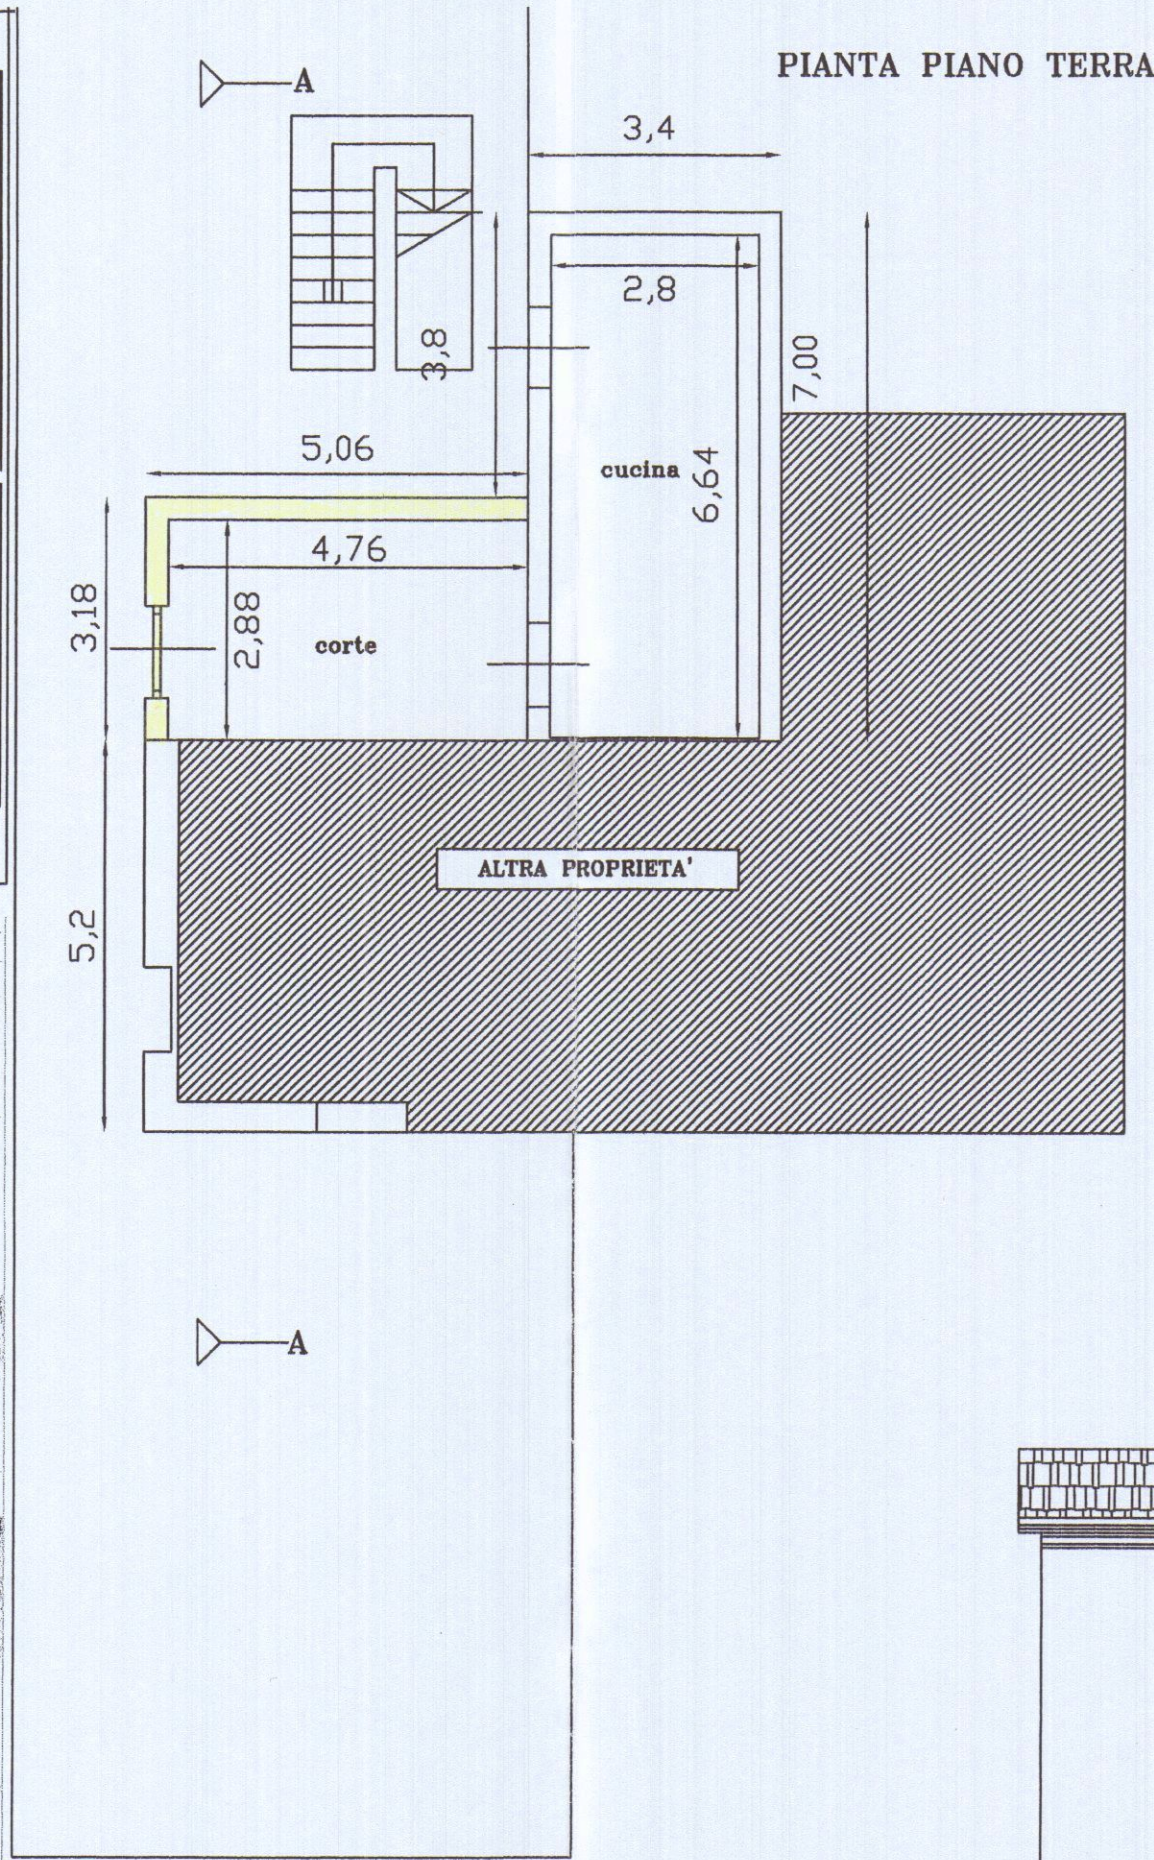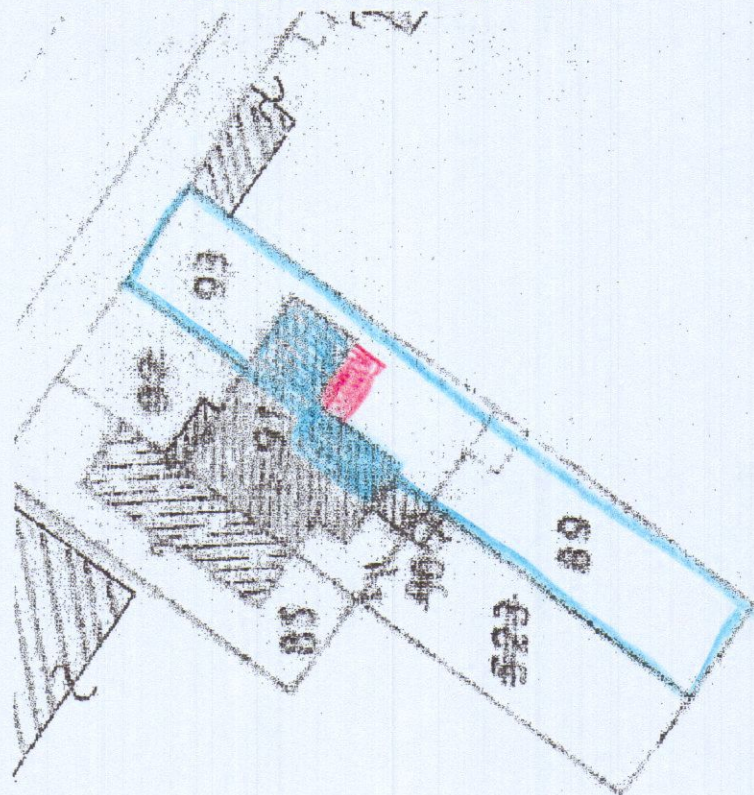


PROSPETTO NORD

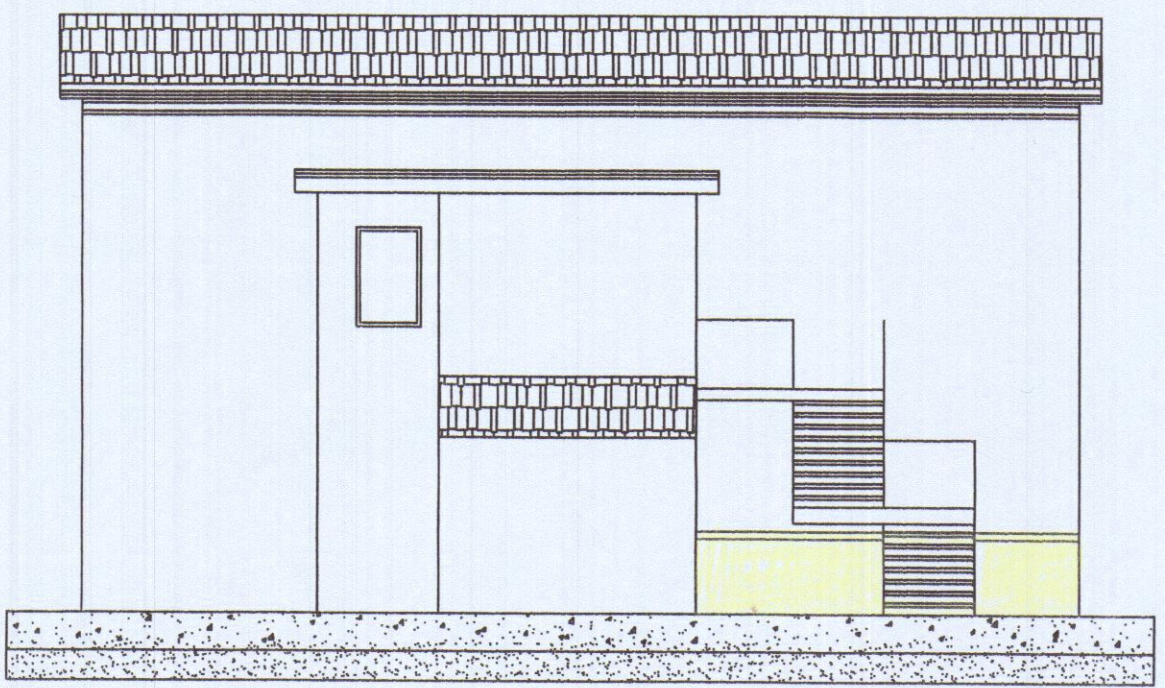

PROSPETTO SUD

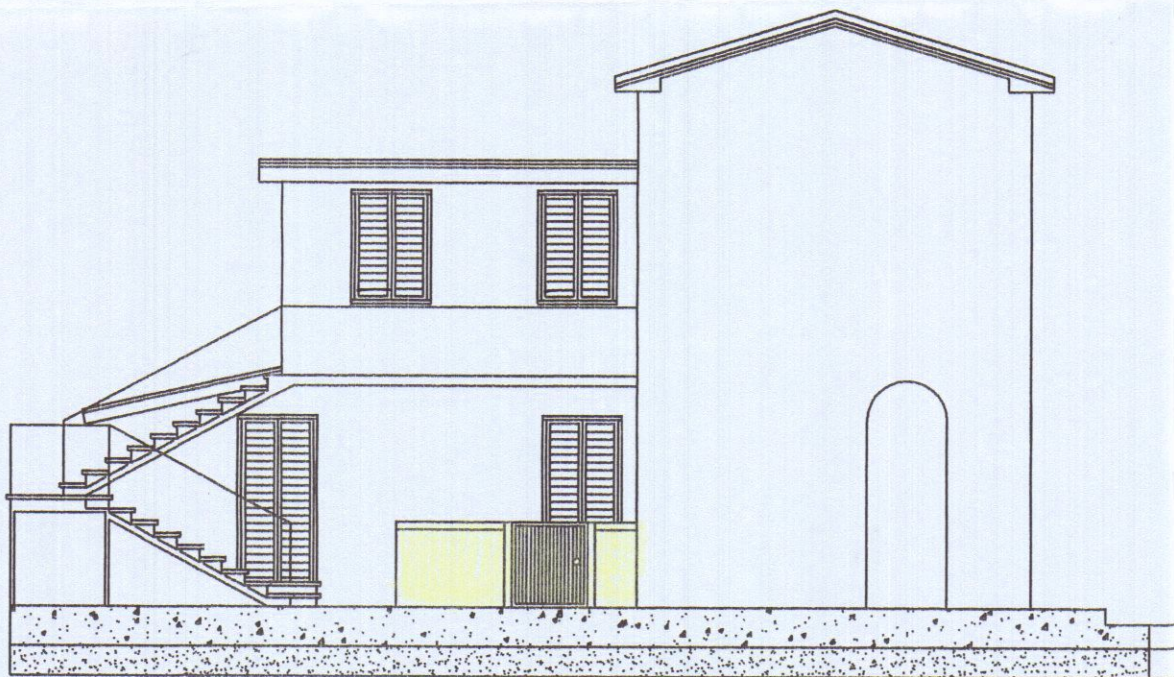

PROSPETTO EST

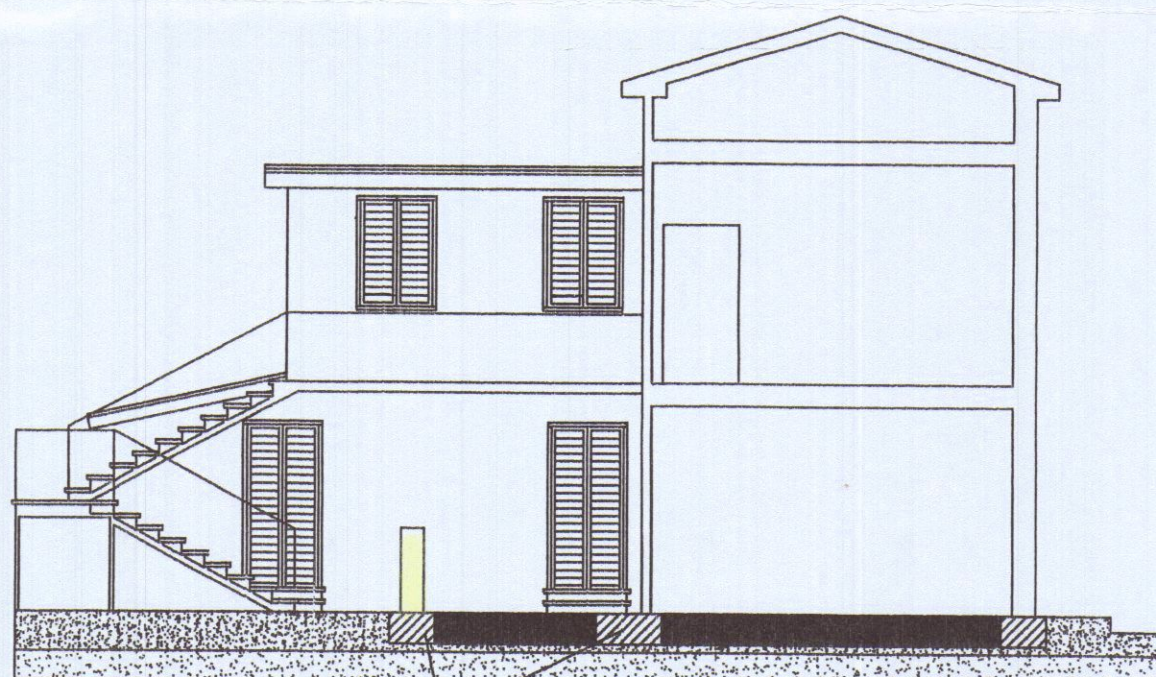

SEZIONE A A