

Architetti Associati

Roberto Martelli - Gianluca Barbieri
54036 MARINA DI CARRARA MS Via Venezia 1 b

Tel e fax 0585 632667 E-Mail Archimb@tin.it

COMUNE DI CARRARA
SETT. URBANISTICA

APPROVATO

Arch Roberto Martelli

Approvato da Sott. Urban. e concizioni
indicate nell'autorizzazione Edilizia

Carrara

05 05 2000

elab. grafico n. 5/3
del 11/05/2000



L'Istruttore Urbano


OGGETTO - Lavori di ristrutturazione e risanamento conservativo presso il

complesso Museo del Marmo loc. Stadio

RICHIEDENTE - Camera di Commercio di MS

TAV. 3

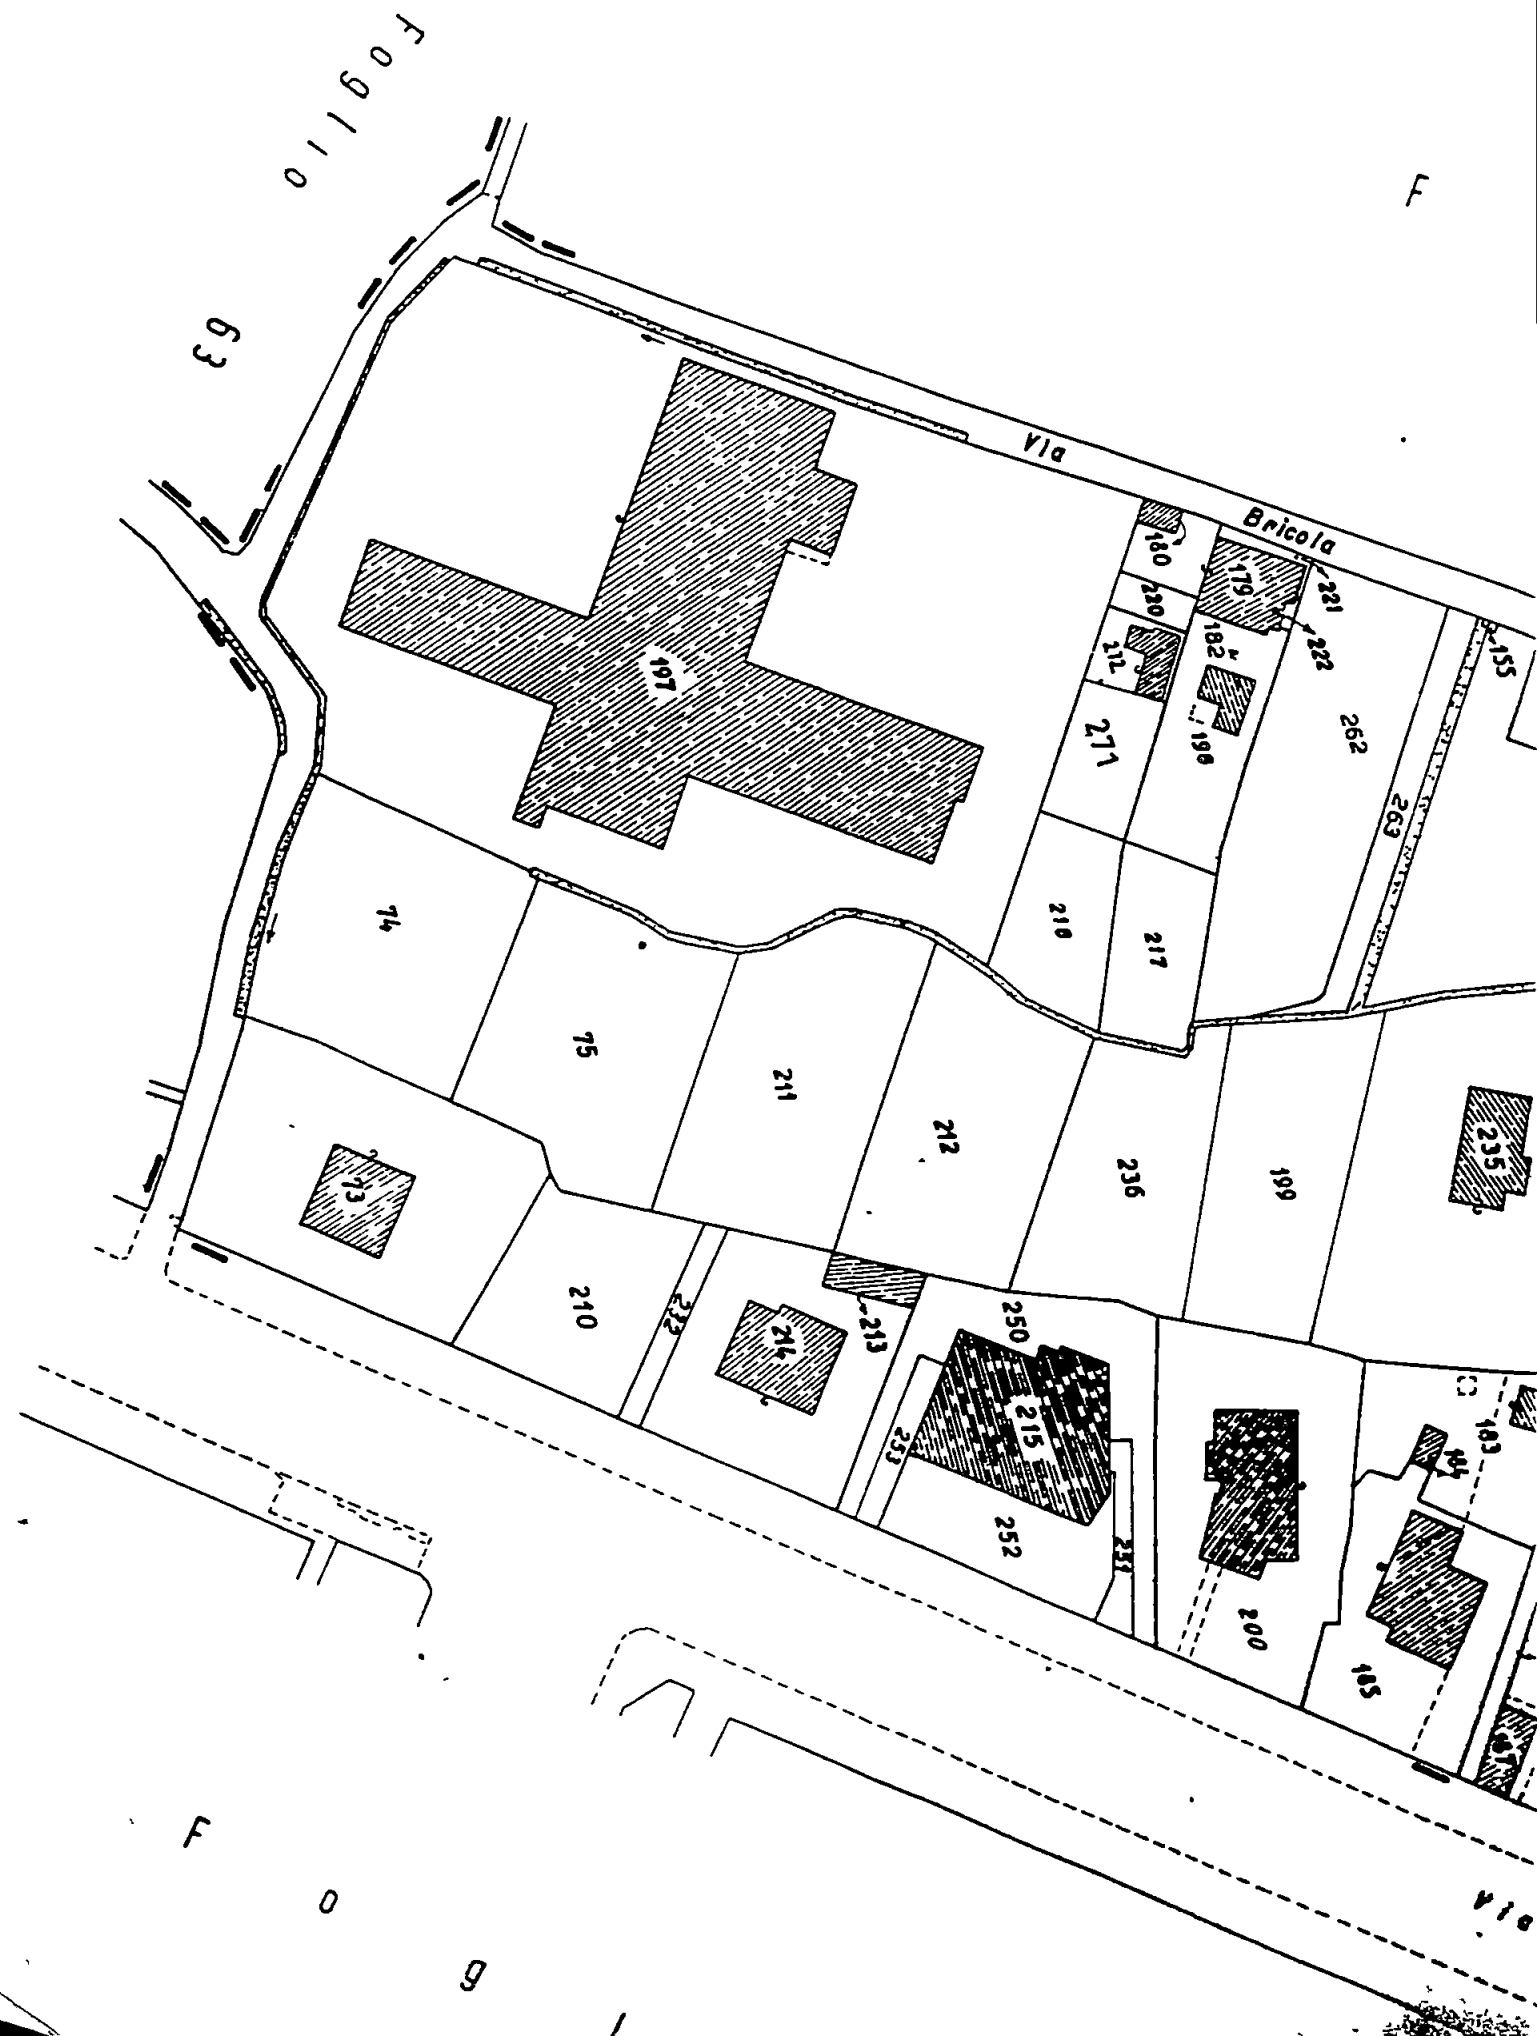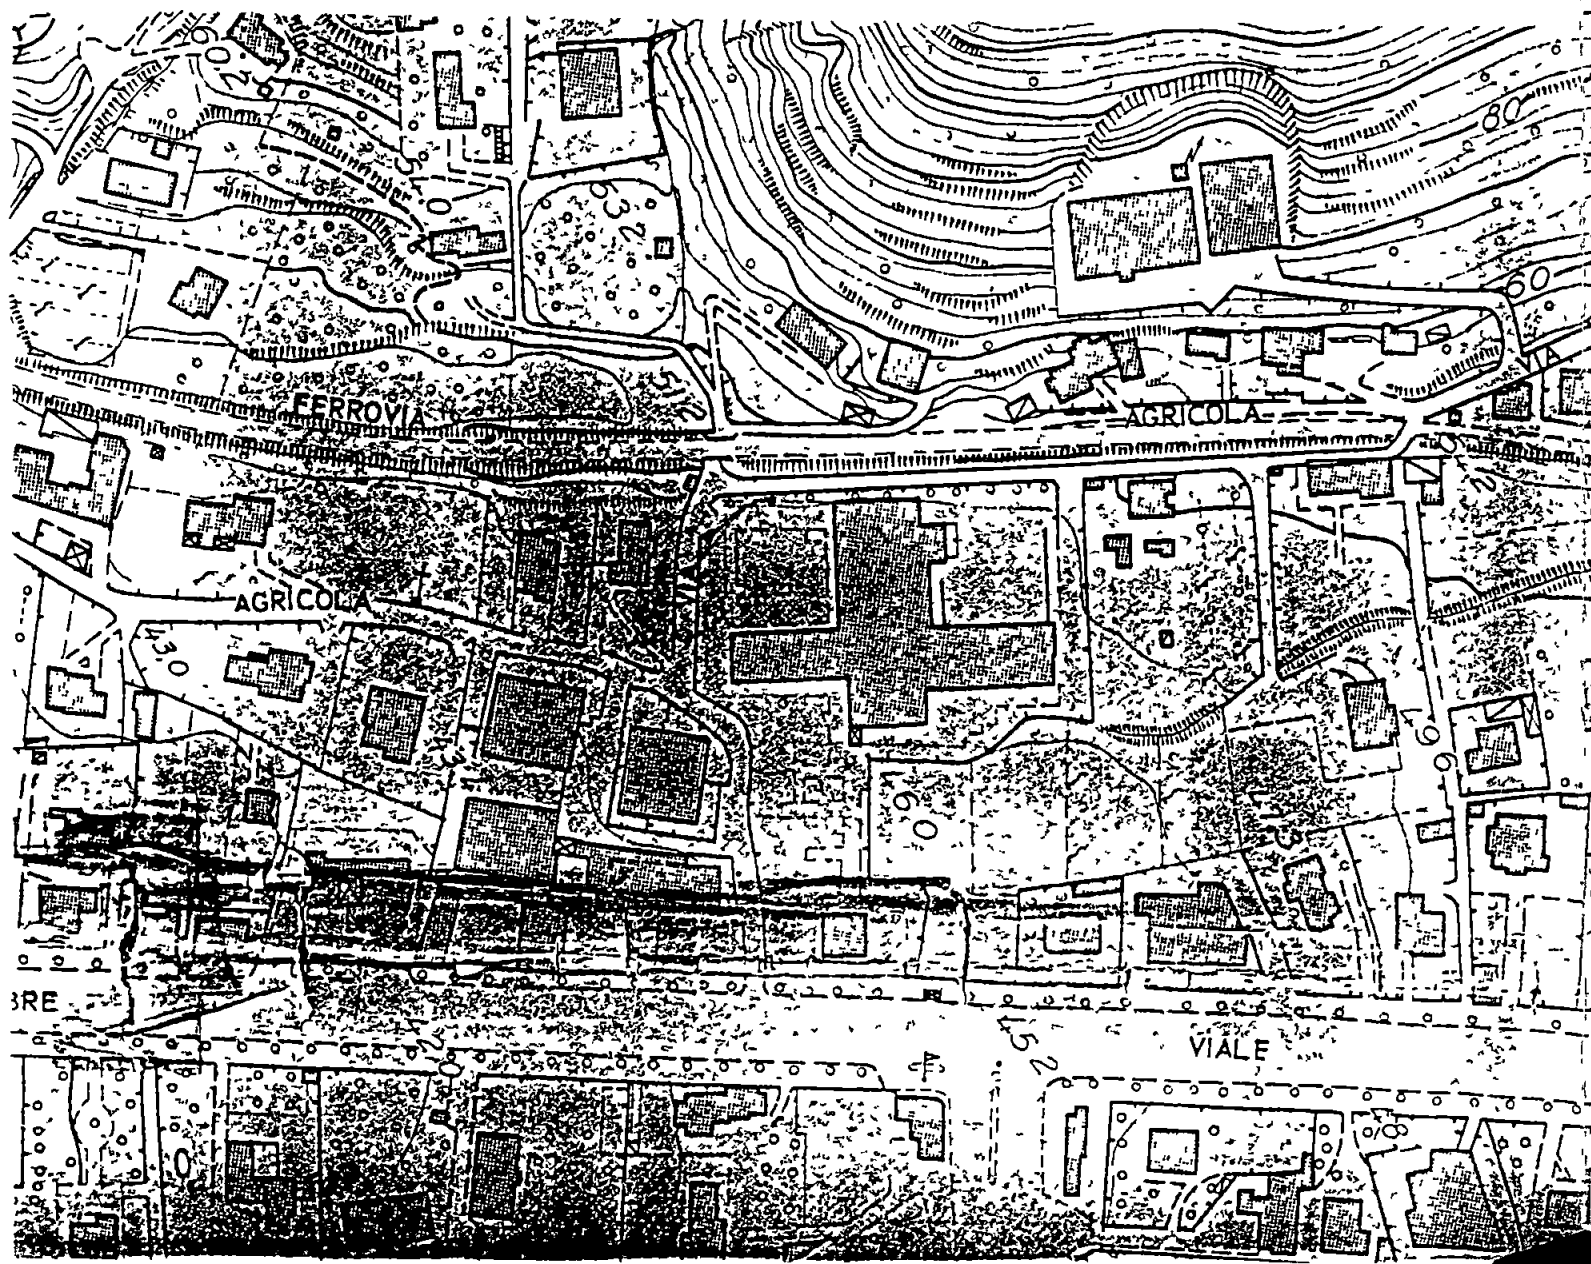

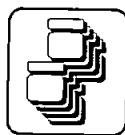

Architetti Associati

Roberto Martelli - Gianluca Barbieri
54036 MARINA DI CARRARA MS Via Venezia 1 b

Tel e fax 0585 632667 E-Mail Archimb@tin.it

COMUNE DI CARRARA
SETTEMBRE 2000

APPROVATO

Arch. Roberto Martelli

da cui si è alle condizioni

indicate nell'Autorizzazione Edilizia

05/05/2000 n° 151

class. grafico di cui al p.c. di solito gener

n° del Tar. n° 313

L'Istruttore Tecnico

OGGETTO - Lavori di ristrutturazione e risanamento conservativo presso il

complesso Museo del Marmo loc. Stadio

RICHIEDENTE - Camera di Commercio di MS

