

Studio Tecnico CIARI e PERESSINI

geom. Riccardo Ciari

geom. Marco Peressini

54036 Marina di Carrara, Via G. Volpi 10 - Tel. 0585/788266 P.IVA 00557580453

OGGETTO
CONDONO EDILIZIO '94 (art. 39 L.724/94)
per la realizzazione di un piccolo lo-
cale ad uso ripostiglio sito in Marina
di Carrara Viale Monzoni nr. 12

TAV.

UNICA

COMMITTENTE

Sig.ra SOTTILI ELEONORA

SCALA

1:200 - 1:100

DATA




Febbraio 1995

COMUNE DI CARRARA
SETT. URBANISTICA

Approvato dal Sindaco alle condizioni
indicate nella Concessione Edilizia
n° 18200 del 12/02/1994
elab. grafico di cui alla Comm. E
del Tav. n°




ESTRATTO DI MAPPA Scala 1:1000
Foglio 89 Mappale 336 sub. 3

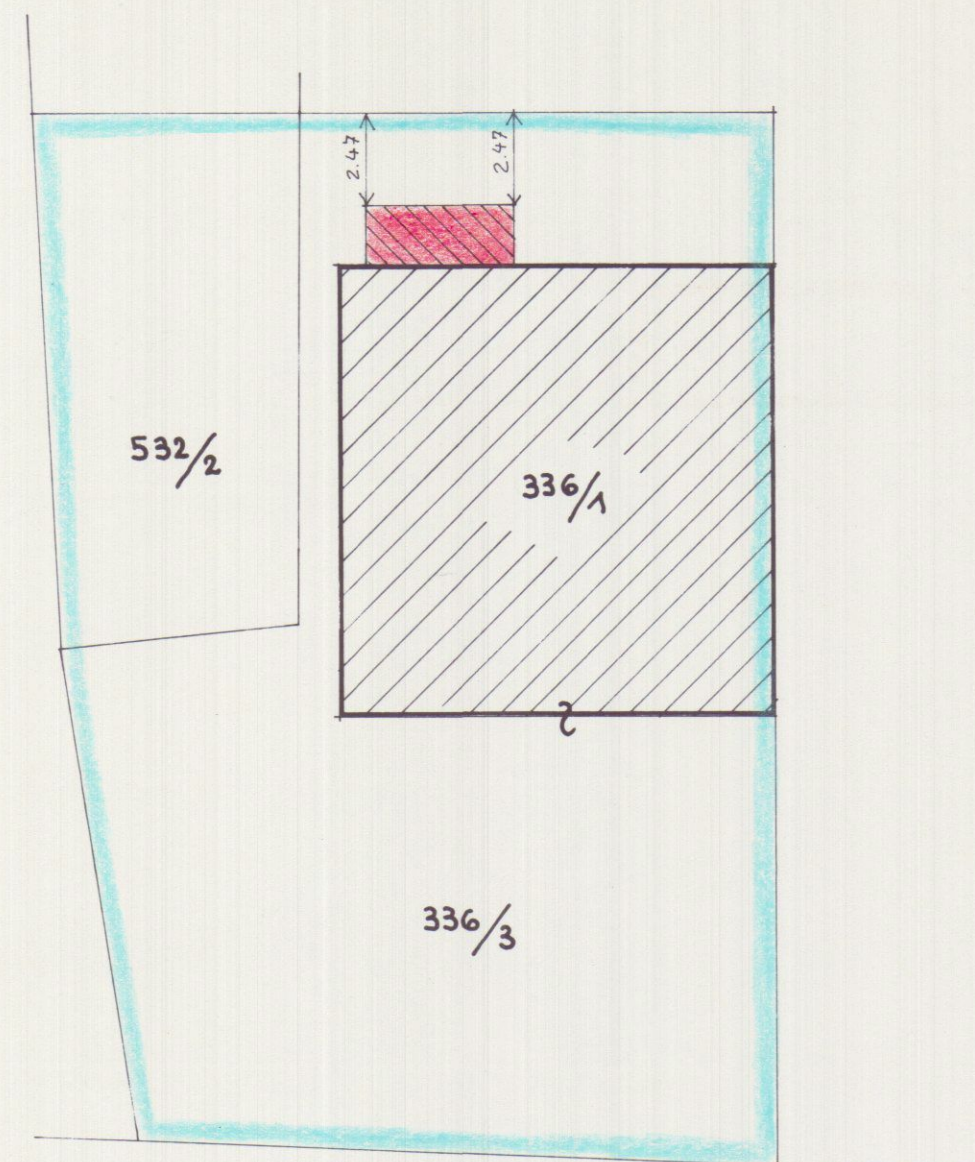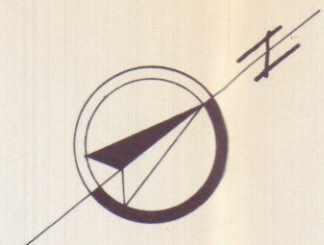
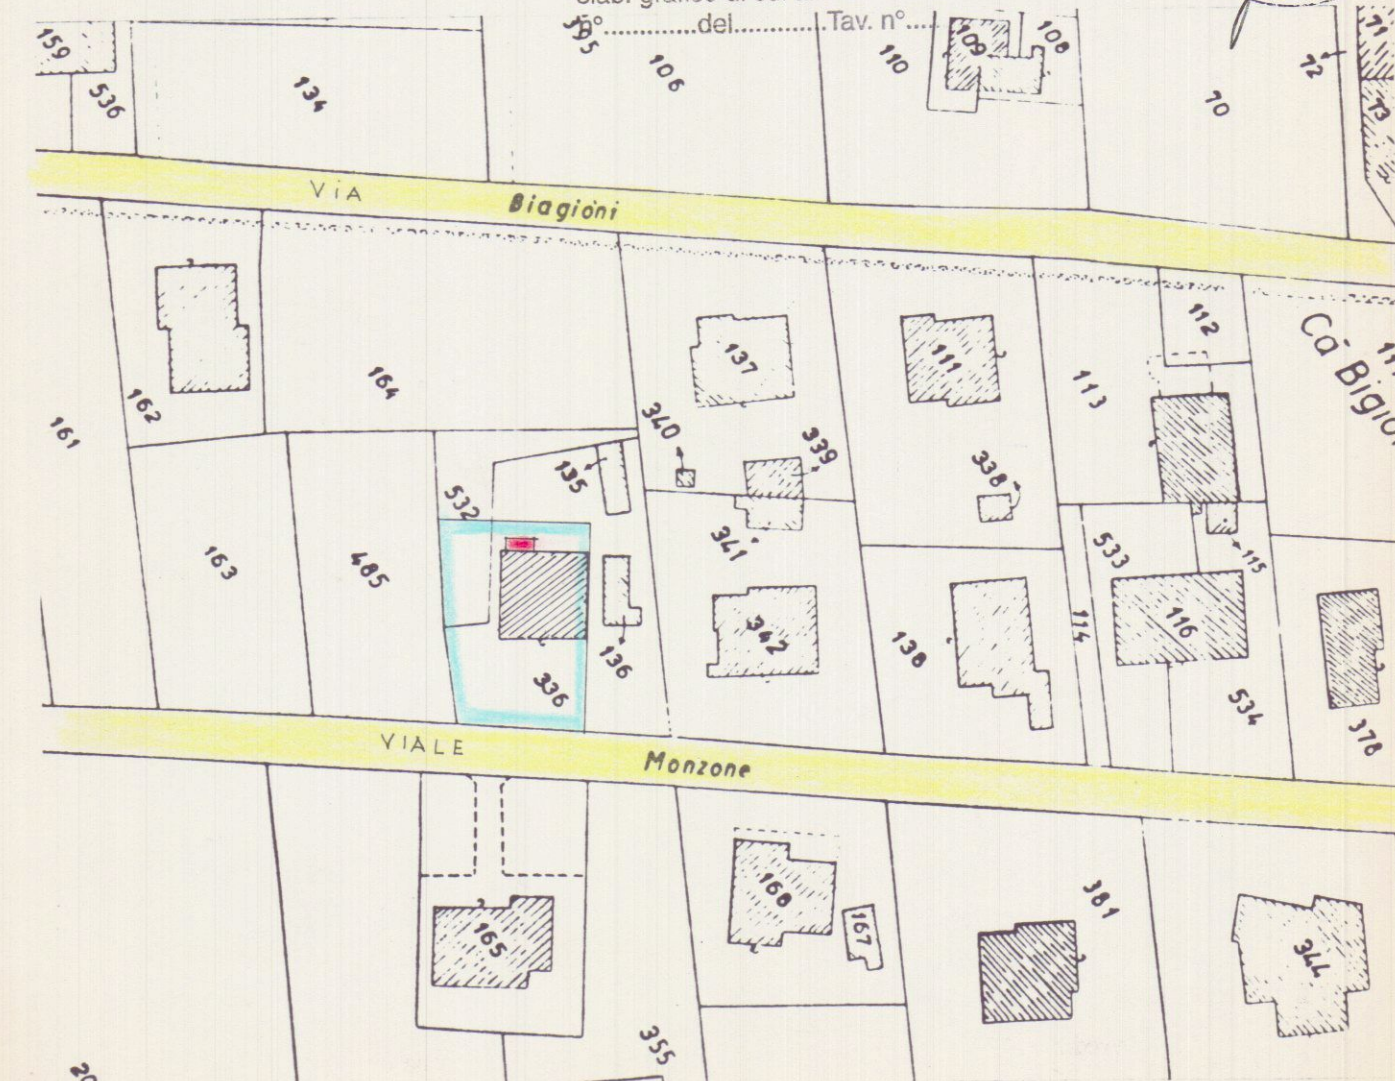


VIALE MONZONI


PLANIMETRIA 1:200

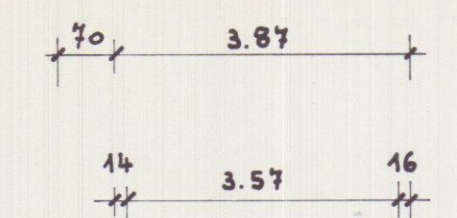


PIANTA 1:100

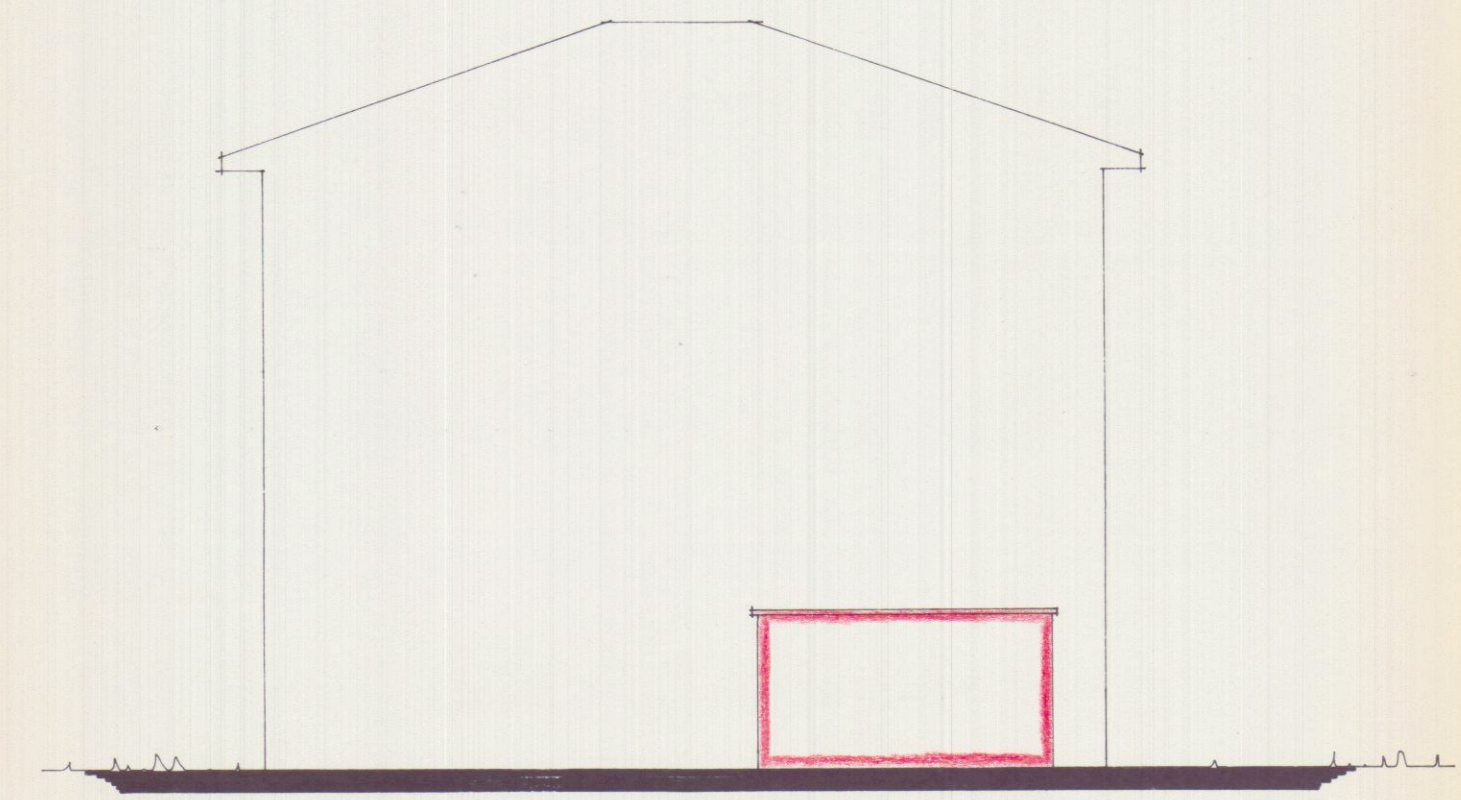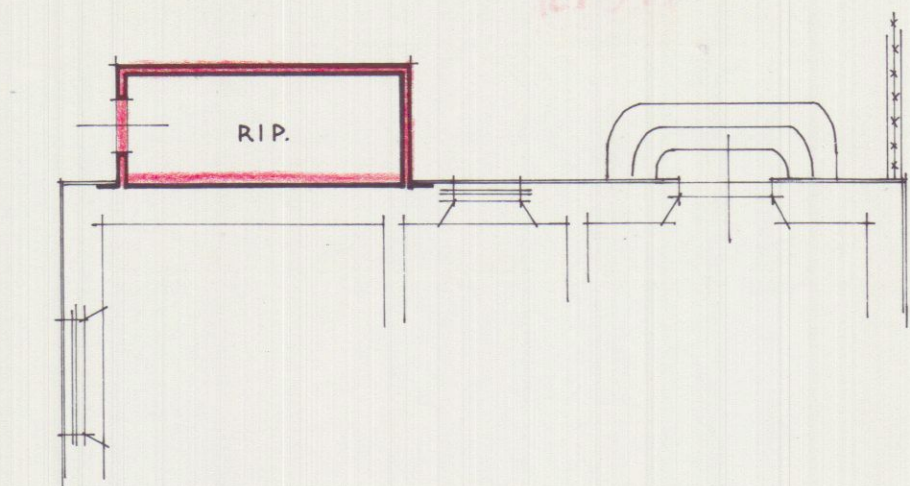

PROSPETTO DI PONENTE

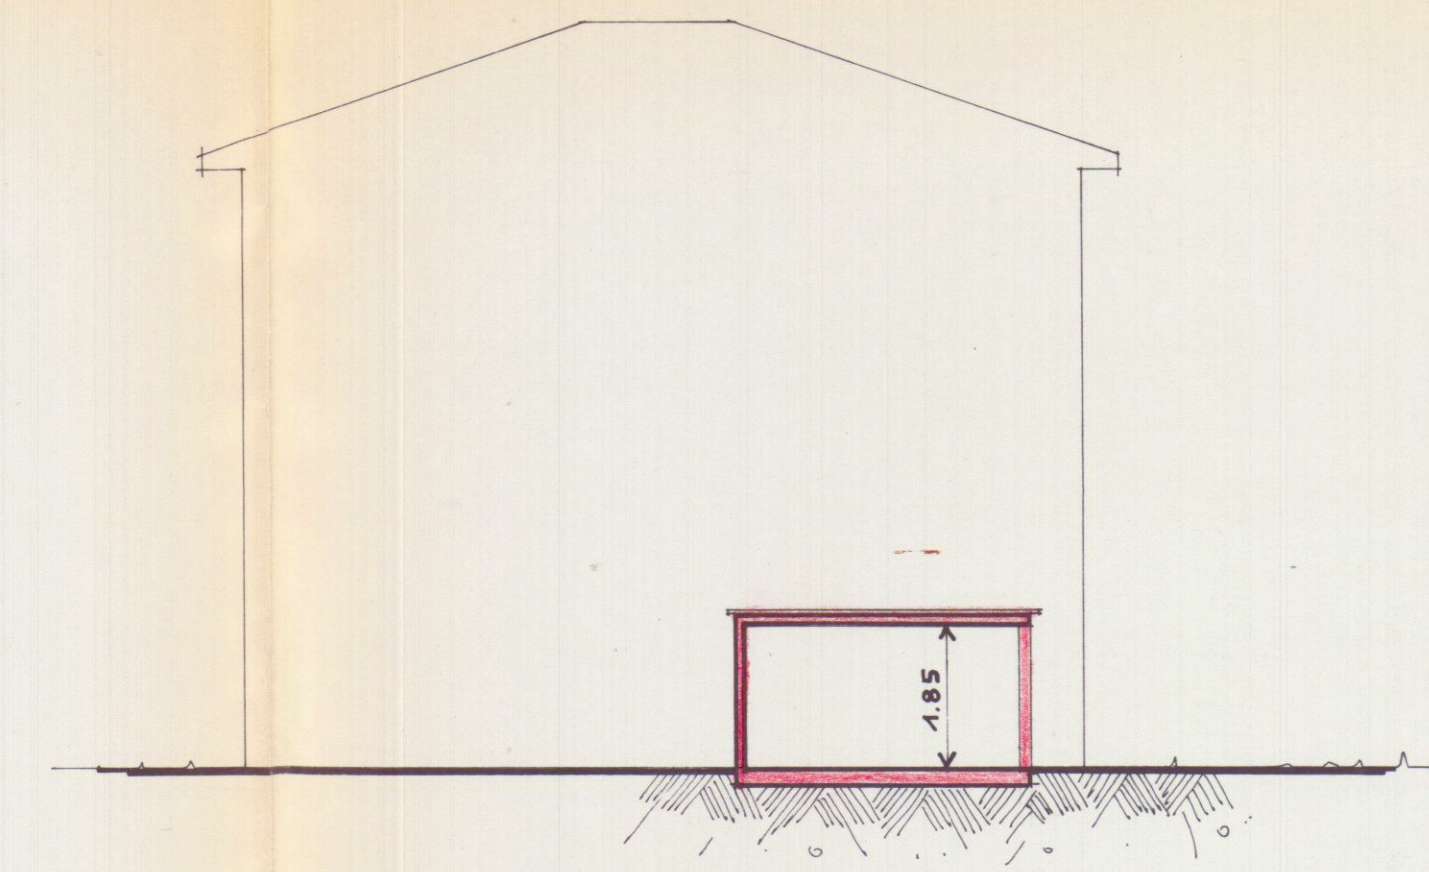

SEZIONE

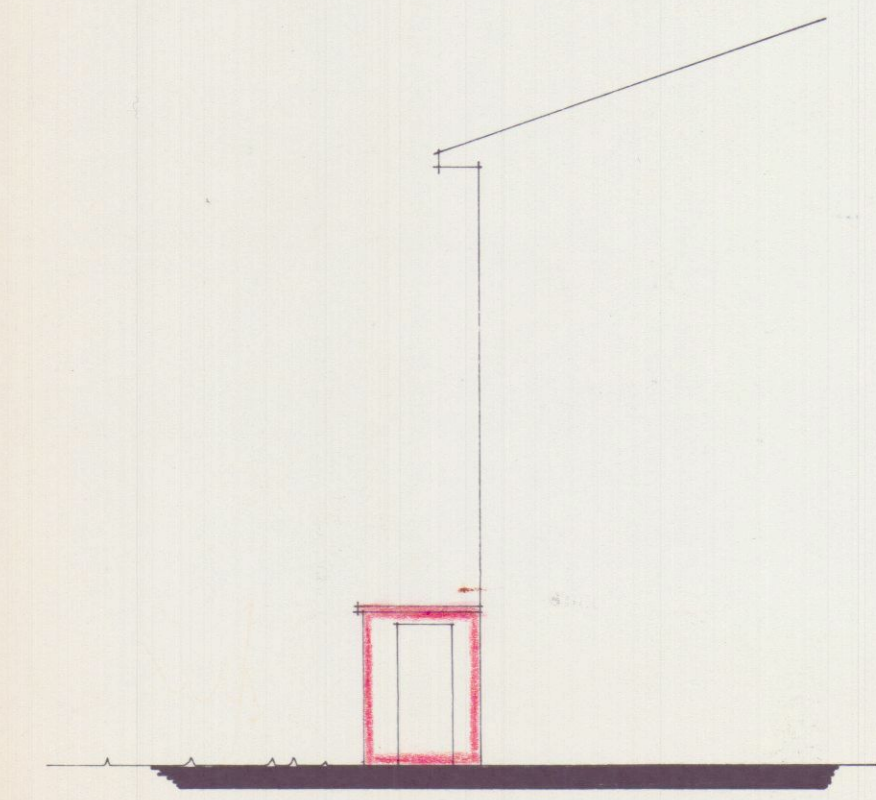

PROSPETTO LATO MARE