


|                 |                                                                                       |                                    |                                |                                                                  |
|-----------------|---------------------------------------------------------------------------------------|------------------------------------|--------------------------------|------------------------------------------------------------------|
| <b>STP</b>      |                                                                                       | Studio<br>Tecnico<br>Professionale | Geometra<br>Ivano<br>SQUASSONI | MARINA DI CARRARA<br>via Fiorillo 9.bis<br>Tel. 0585.632611 - 15 |
| TAV. N.         | 1                                                                                     |                                    |                                |                                                                  |
| PROPRIETA'      | BORDIGNI FRANCESCA                                                                    |                                    |                                |                                                                  |
| OGGETTO         | LE 446 1082/96 ART.2<br>LAVORI DI STRAORDINARIA MANUTENZIONE<br>RIFACIMENTO COPERTURA |                                    |                                |                                                                  |
| Dati Catastrali | Varie                                                                                 | Scala                              | 1:100                          |                                                                  |
| 5613-5614       |                                                                                       |                                    | 11/03/93                       |                                                                  |




PROSPETTO EST

PROSPETTO NORD

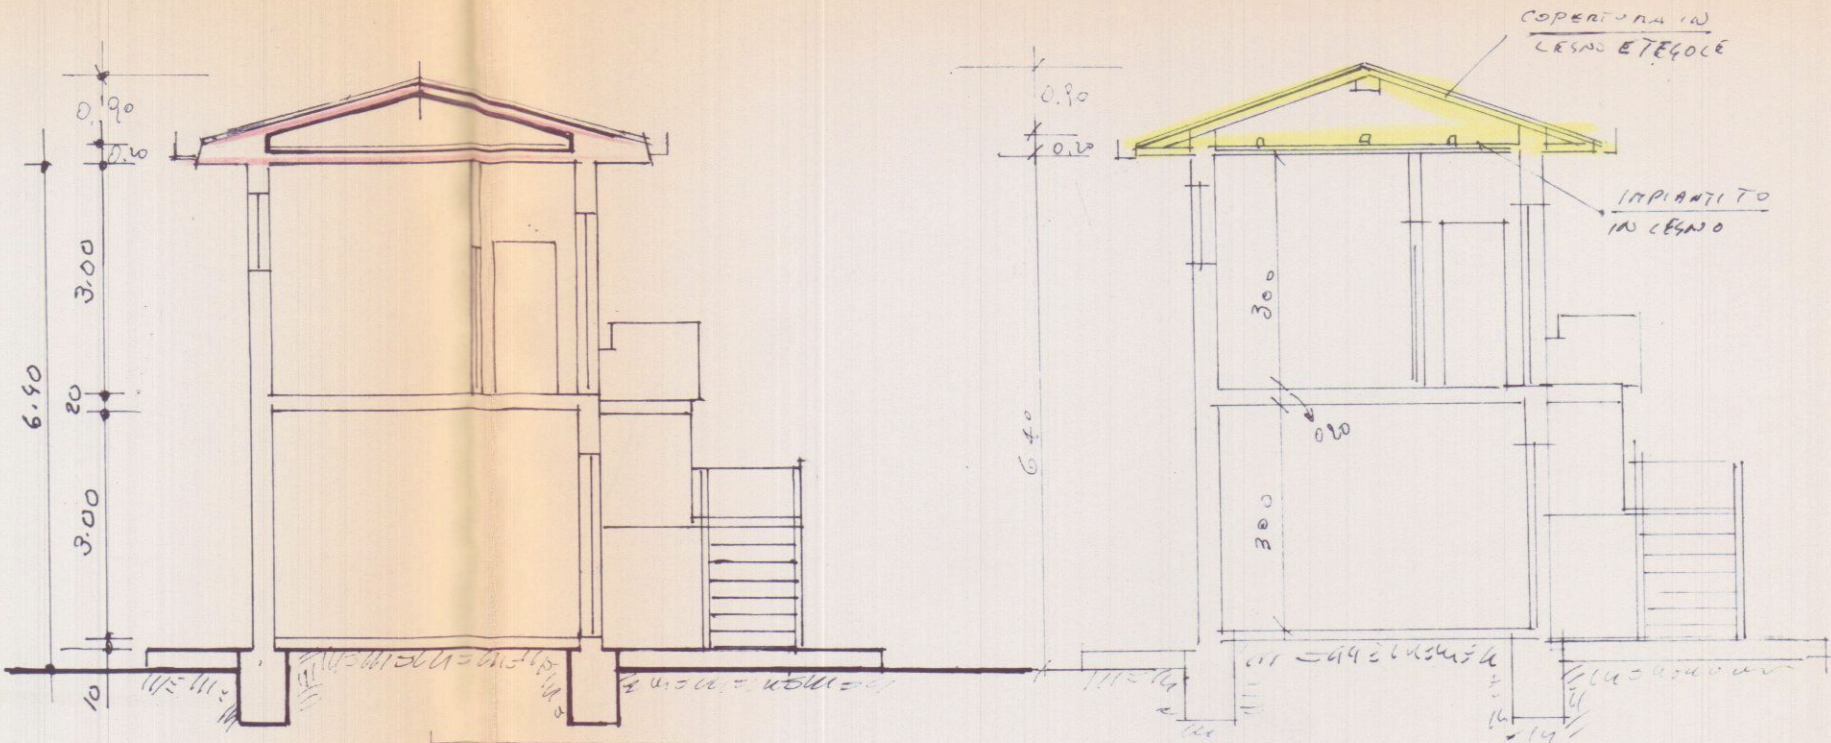


SEZIONE AA  
PROGETTO

SEZIONE AA  
ATTUALE

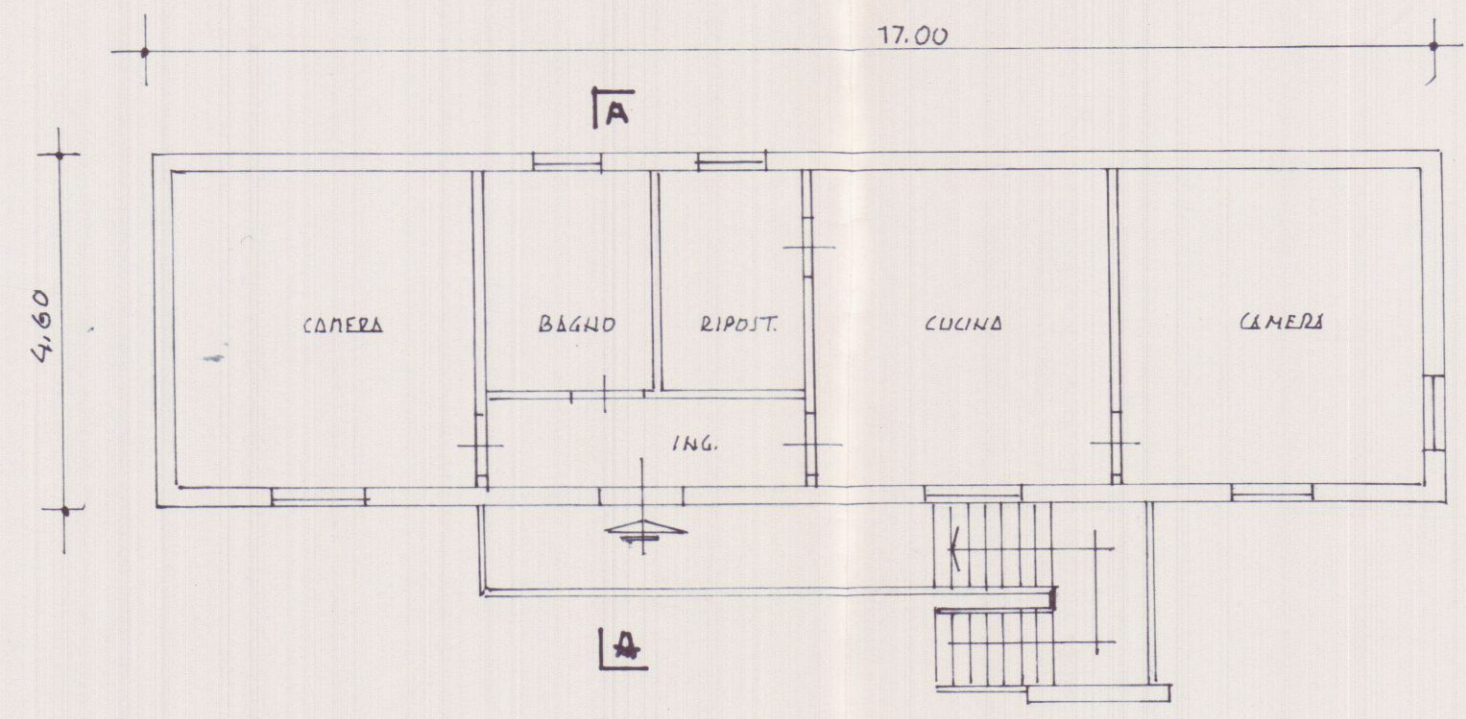

PIANTA 1° PIANO ES.

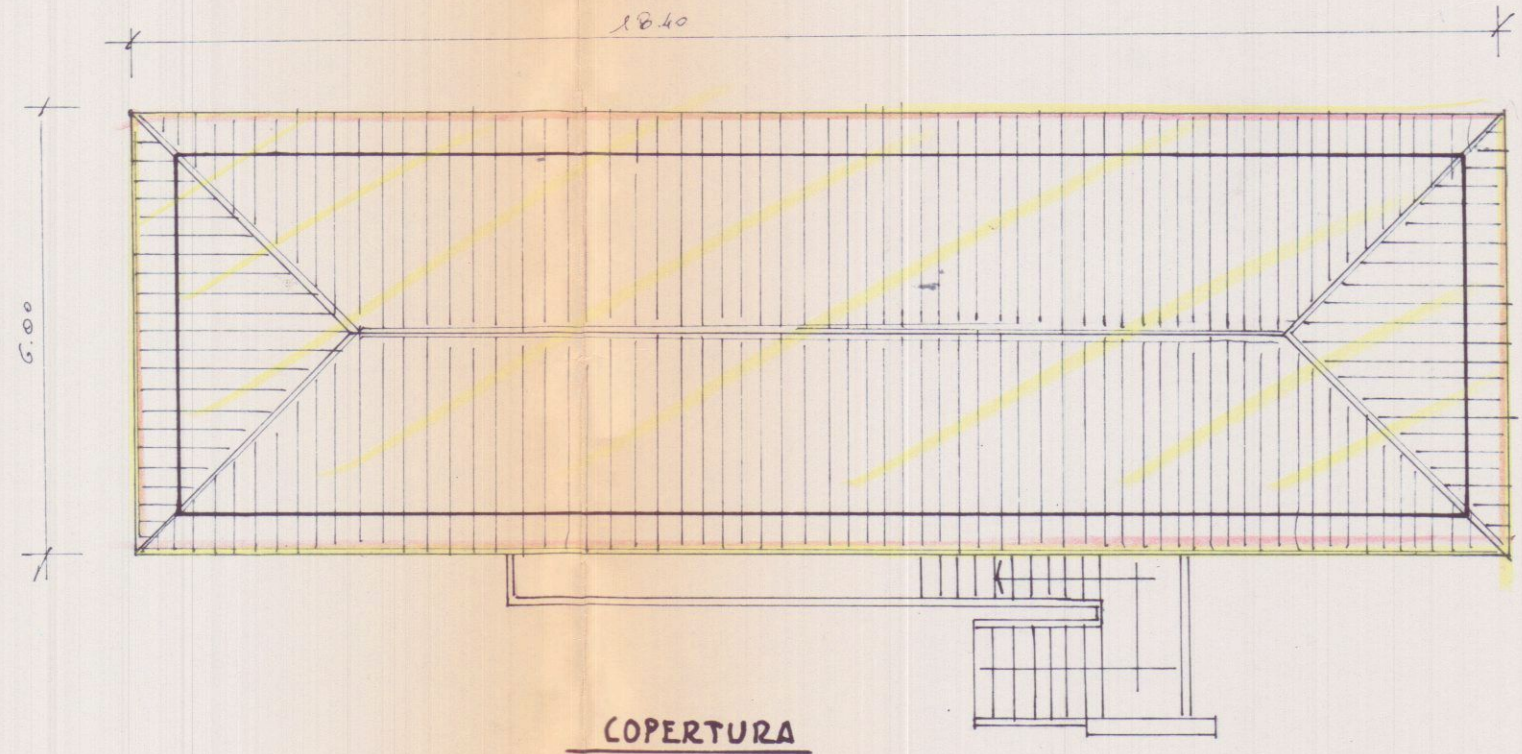

COPERTURA

