



STP	Studio Tecnico Professionale	Geometra Ivano SQUASSONI	MARINA DI CARRARA via Fiorillo 9.bis Tel. 0585.632611 - 15
	TAV. N. 1	PROPRIETA' BORDIGONI FRANCESCA	
Dati Tavola: PIANTE PROSP. SEZIONI	OGGETTO: LEGE 1082/96 ART.2 LAVORI DI STRAORDINARIA MANUTENZIONE RIFACIMENTO COPERTURA		
Dati Catastrali: SEZ. P. 4/1 5613-5614	Varie	Scala 1:100	Data 11/09/93

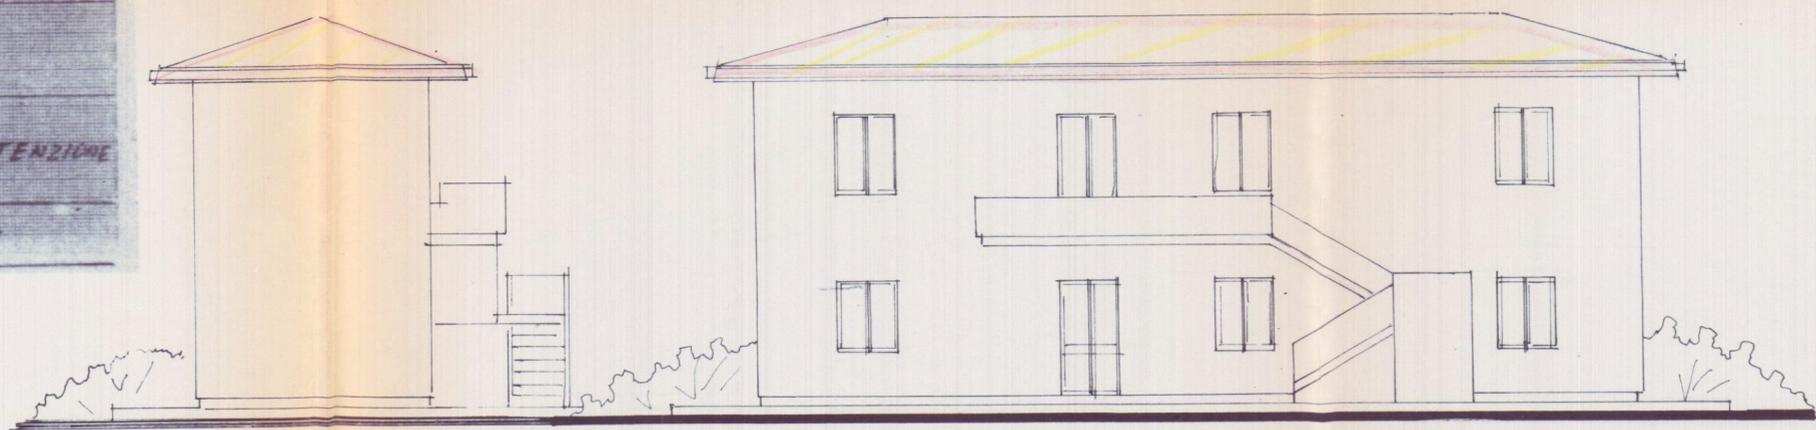




PROSPETTO EST

PROSPETTO NORD

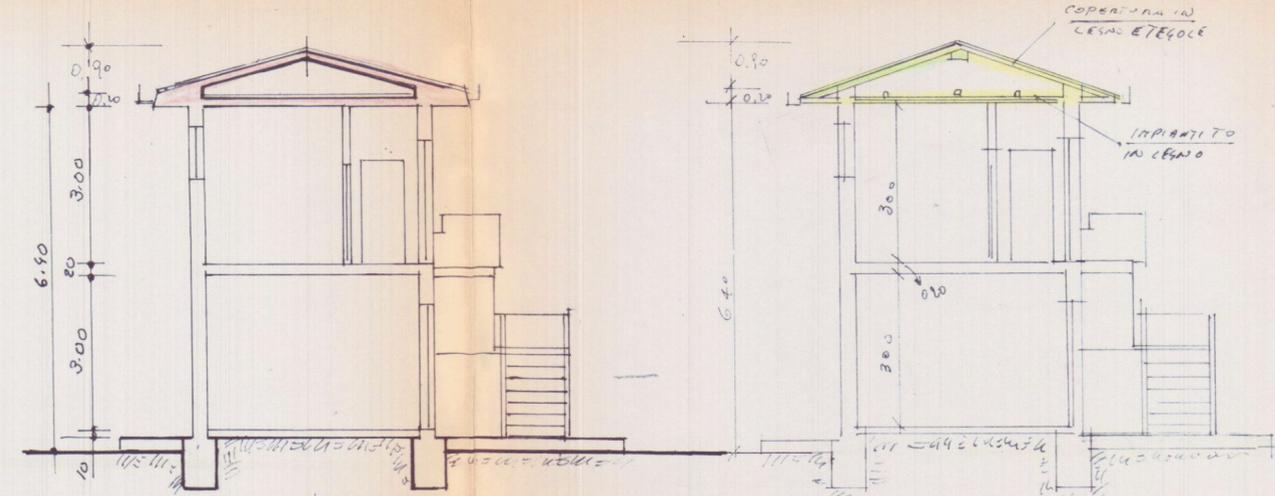


SEZIONE AA
PROGETTO

SEZIONE AA
ATTUALE

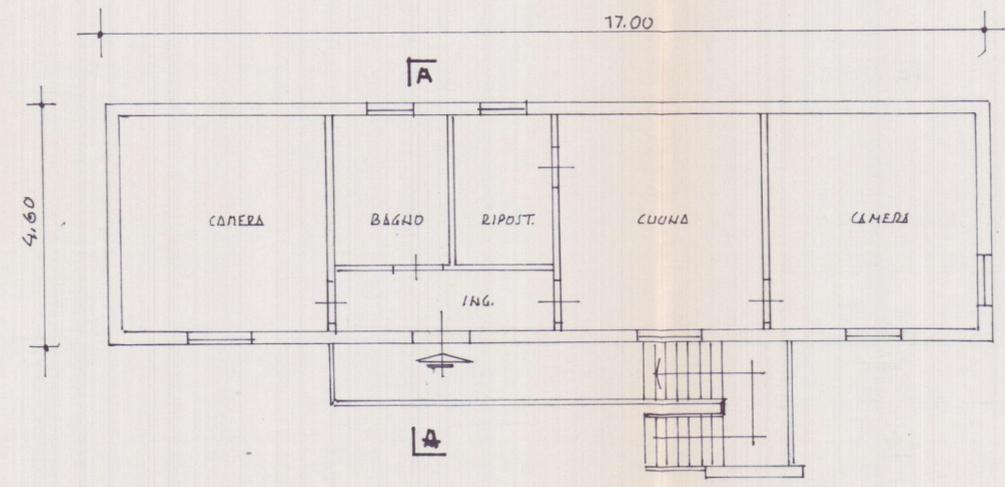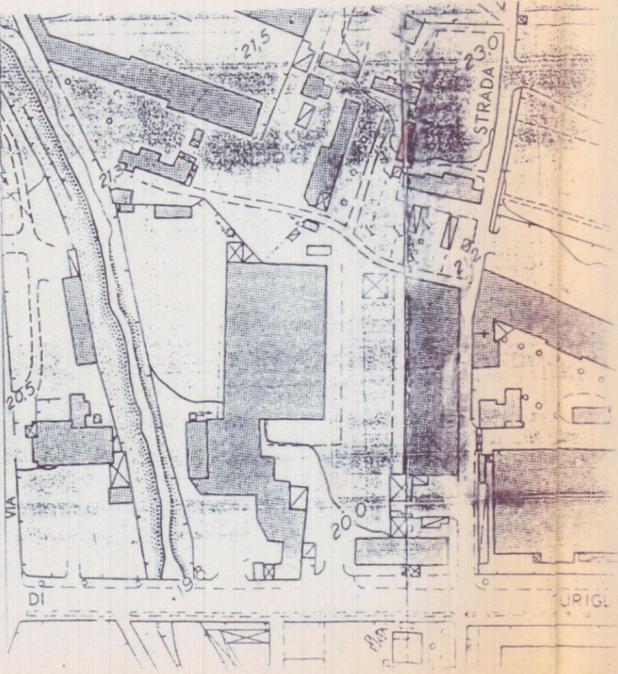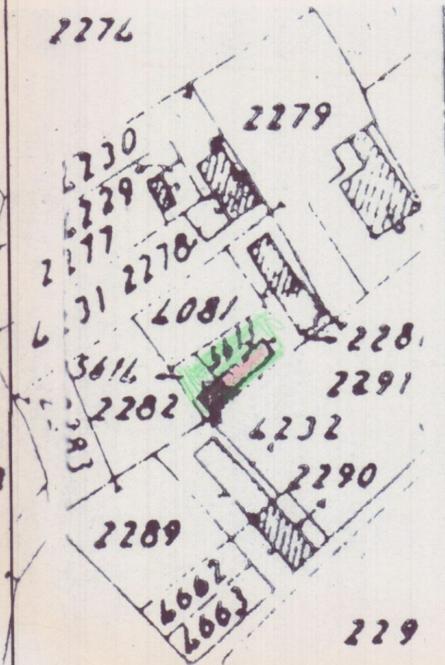

PIANTA 1° PIANO ES.

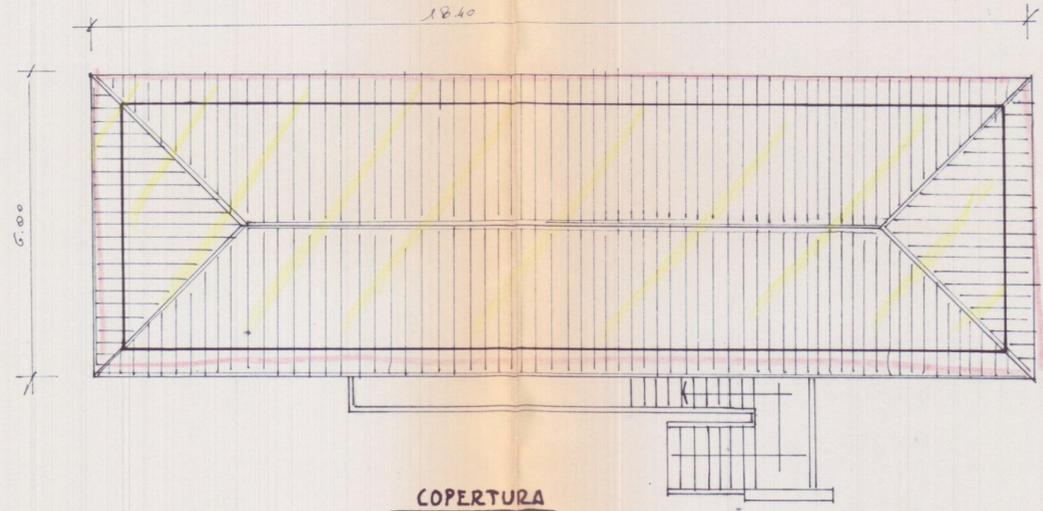

COPERTURA