

Architetti Associati
Arch. Roberto Martelli
Arch. Gianluca Barbieri
54036 MARINA DI CARRARA (MS) Via Venezia 1 bis
Tel e Fax: 0585 632667
P.I. 00630610459
e-mail: archimb@tin.it



COMUNE DI CARRARA LOC STADIO

APPROVATO

PROGETTO DI RISTRUTTURAZIONE DI FABBRICATO AD USO SERVIZI DI PUBBLICO INTERESSE

RICHIEDENTI
CAMERA DI COMMERCIO DI MS. **COMUNE DI CARRARA**

SETT. URBANISTICA
Approvato dal Sindaco alle condizioni indicate nell'Autoscrizione Edilizia n° del
elab. grafico di cui al progetto n°
n° del
L' Istruttore Tecnico




STATO ESISTENTE




REVISIONI E VARIANTI		DATI CATASTALI	FILE: UFFICIO METRICO PROGETTO 03-05-2000	SCALA ELABORATI	TAV.
DATA	03-05-00	Eg. 52	1	1:100	
DATA		Mapp.li 197			
DATA		Sub.			
DATA					


Elaborazione Grafica realizzata con Autocad Lt 95 - Serial n. 610-00059529
Elaborati non riproducibili senza autorizzazione

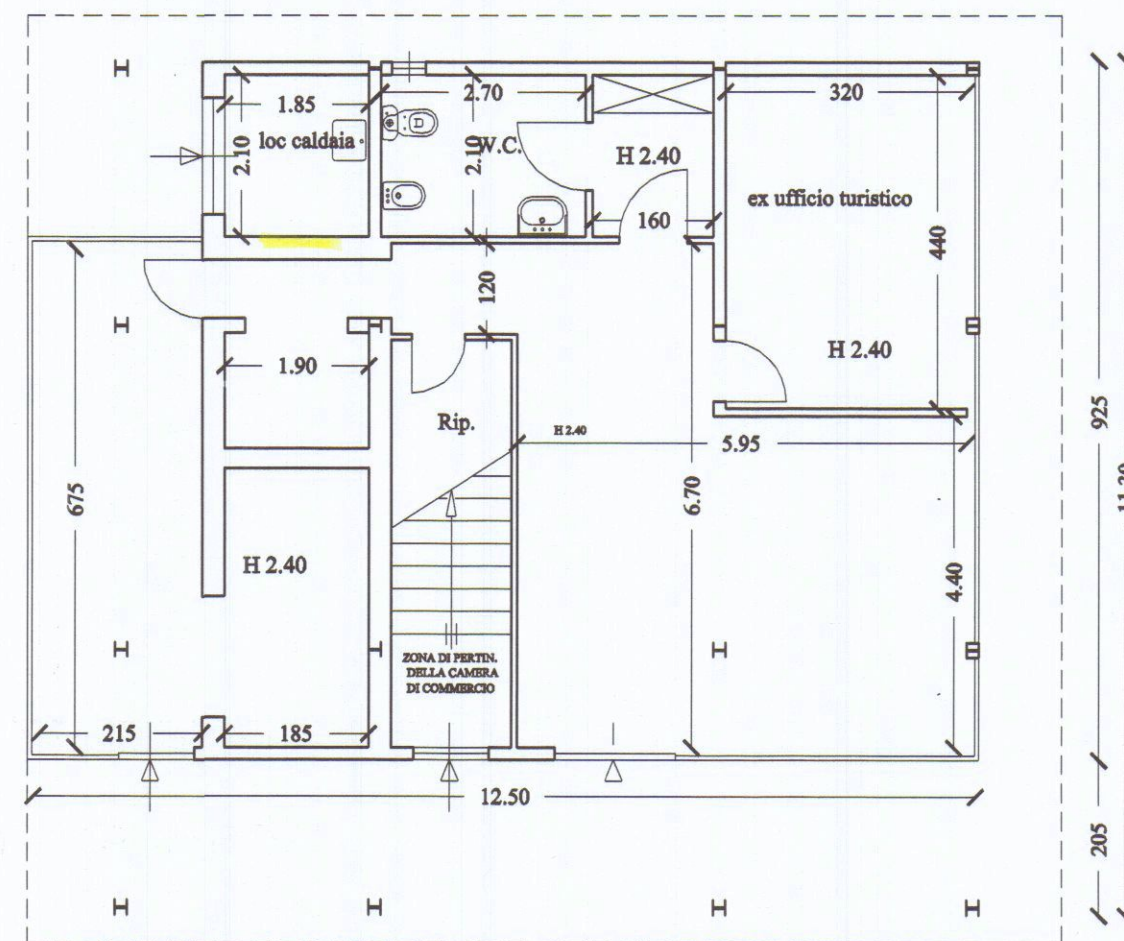


PIANTA PIANO TERRA

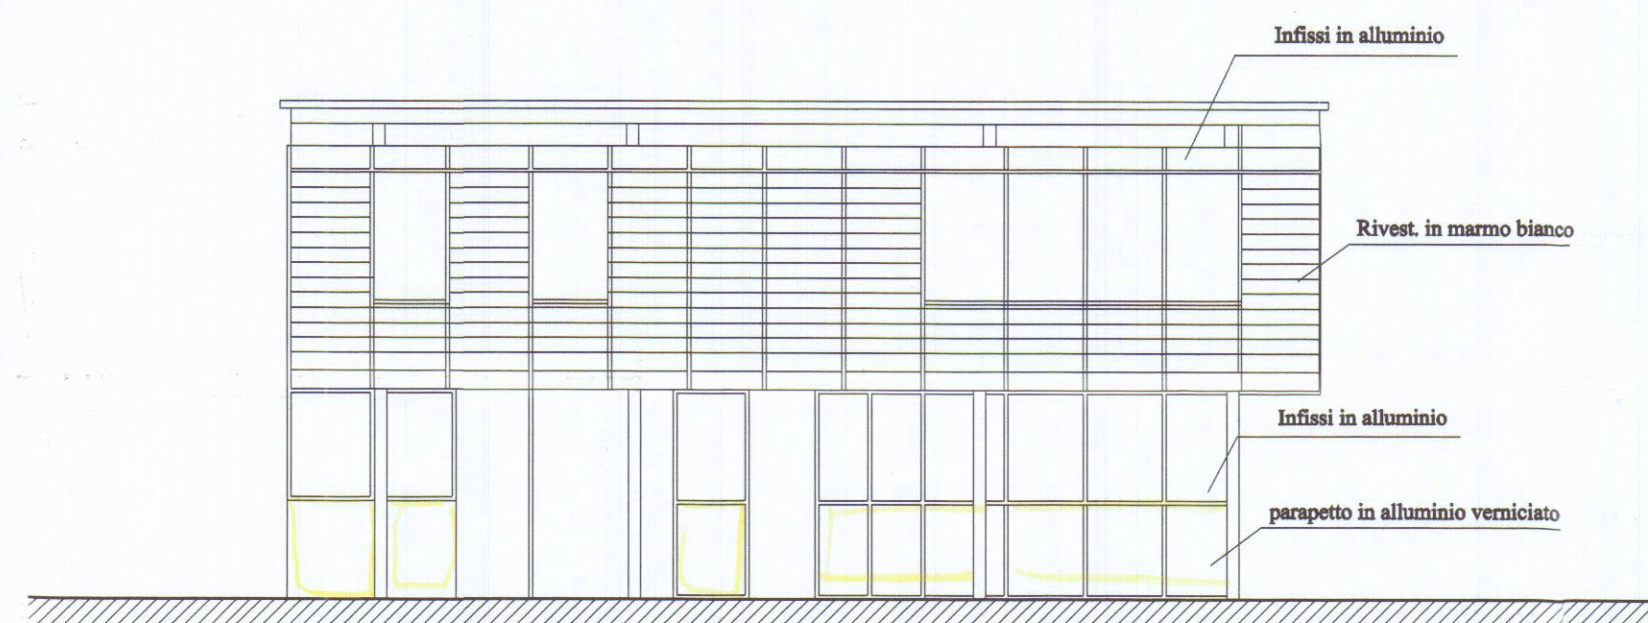


PROSPETTO LATO VIA ESISTENTE

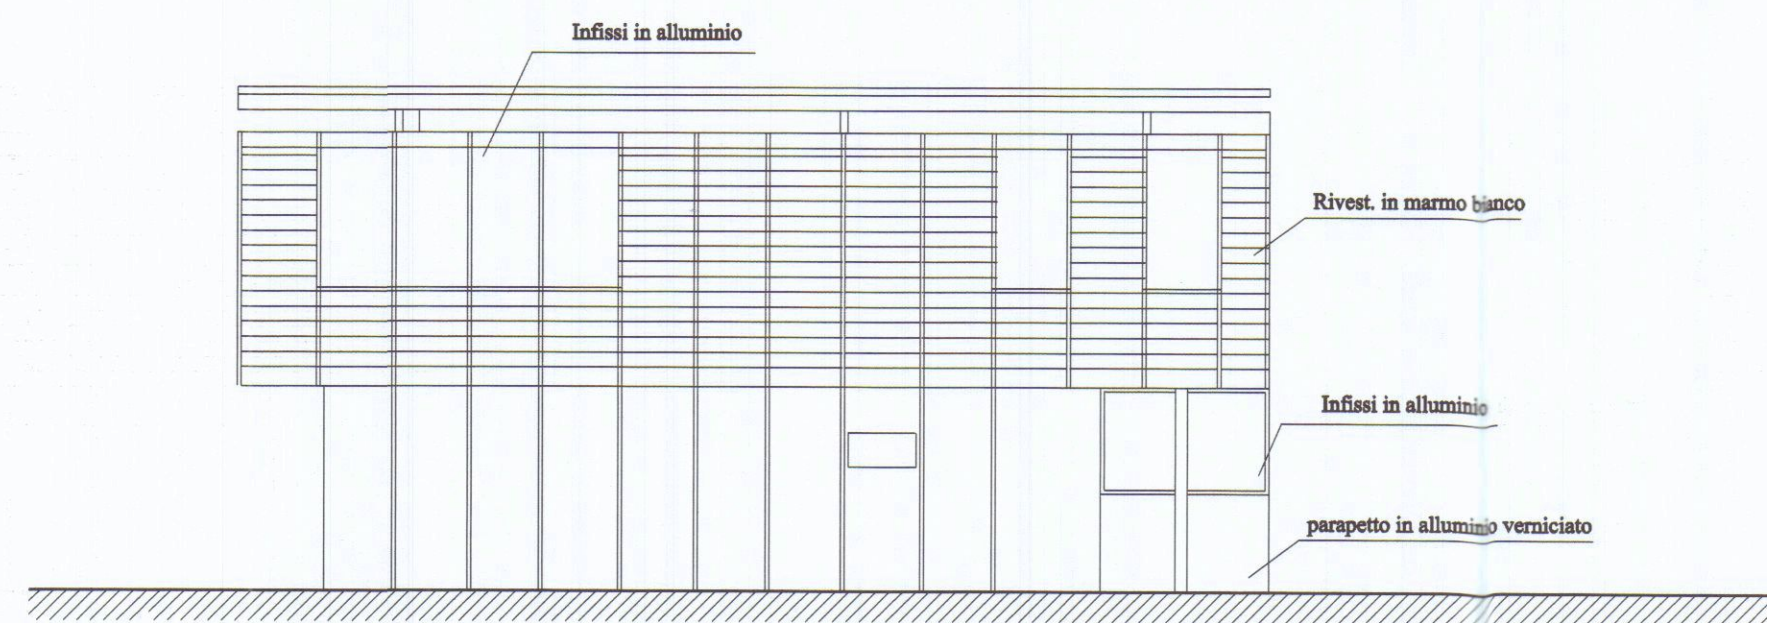


PROSPETTO LATO SPEZIA ESISTENTE

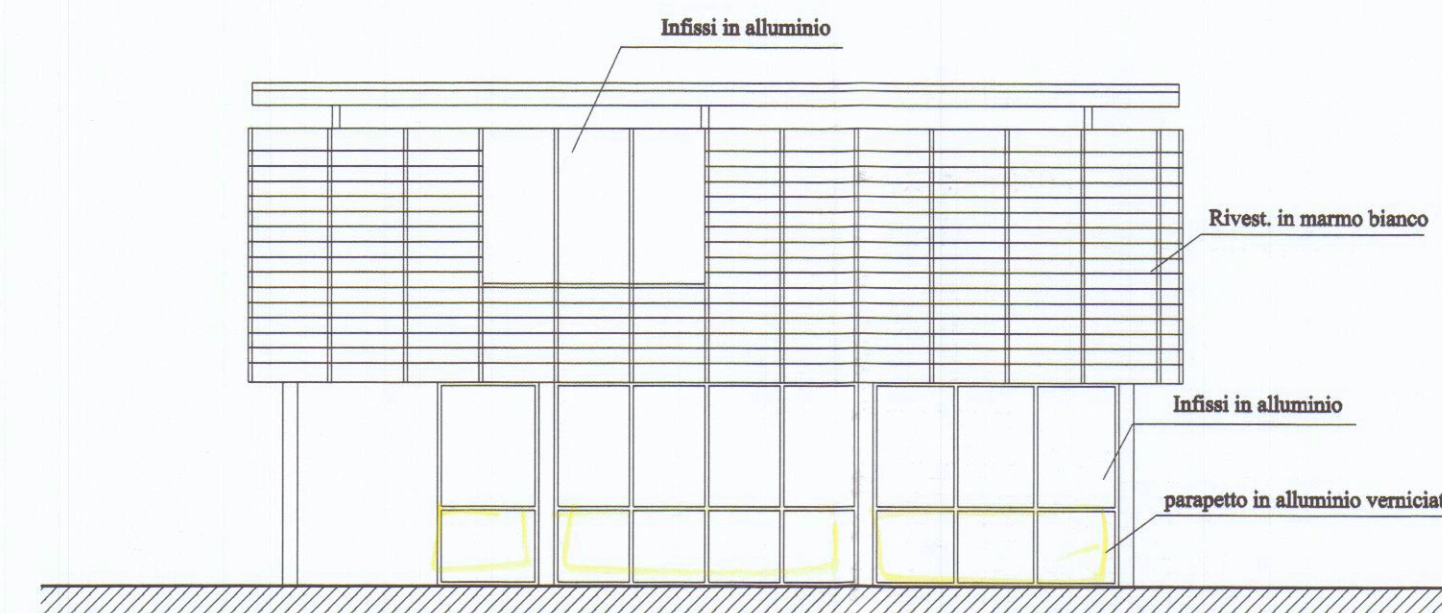

PROSPETTO LATO MONTI ESISTENTE

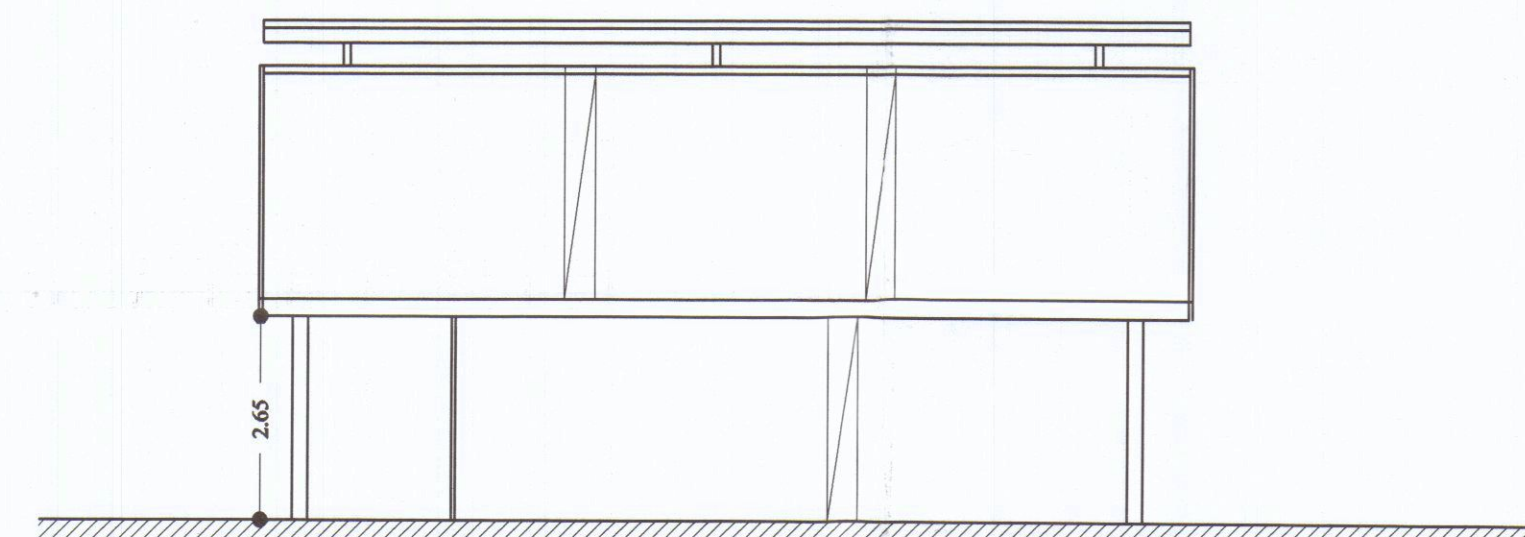

SEZIONE ESISTENTE

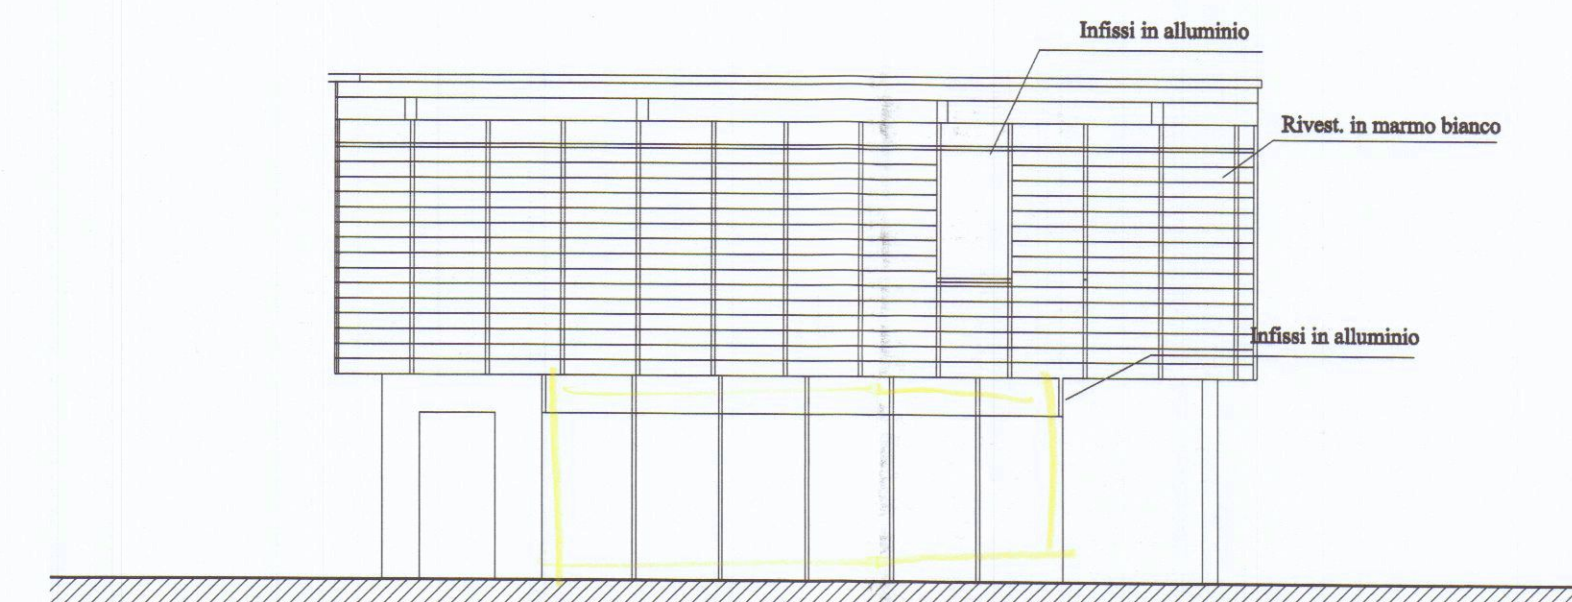

PROSPETTO LATO MARE ESISTENTE