


Architetti Associati
Arch. Roberto Martelli
Arch. Gianluca Barbieri

54036 MARINA DI CARRARA (MS) Via Venezia 1 bis
Tel e Fax 0585 632667
P.I. 00630610459
e-mail archimb@tin.it

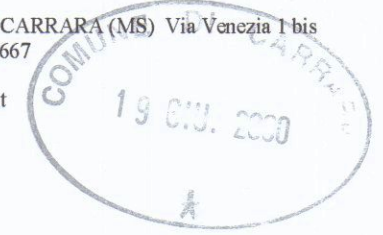

APPROVATO


COMUNE DI CARRARA LOC STADIO

PROGETTO DI RISTRUTTURAZIONE DI FABBRICATO AD USO SERVIZI DI PUBBLICO INTERESSE

RICHIEDENTI
CAMERA DI COMMERCIO DI MS.


COMUNE DI CARRARA
SETT. URBANISTICA

Approvato dal Sindaco alle condizioni indicate nell'Autorizzazione Edilizia n° 358 del 19/05/2000
elab. grafico di cui al protocollo n° 13
n° 13 del 19/05/2000 Tav. n° 1
L'Istruttore Tecnico

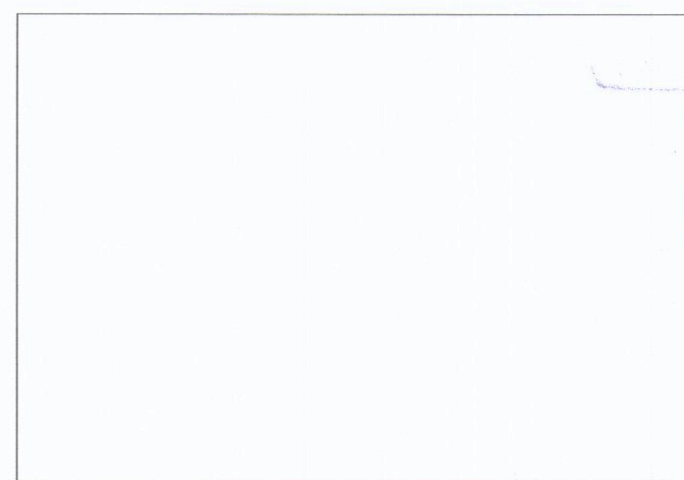


STATO ESISTENTE


REVISIONI E VARIANTI		DATI CATASTALI	FILE: UFFICIO METRICO PROGETTO 03-05-2000	SCALA ELABORATI	TAV.
DATA	03-05-00	Eg. 52	Elaborazione Grafica realizzata con Autocad L1.95 - Serial n. 610-00059529 Elaborati non riproducibili senza autorizzazione	1:100	1
DATA		Mappli 197			
DATA		Sub.			
DATA					

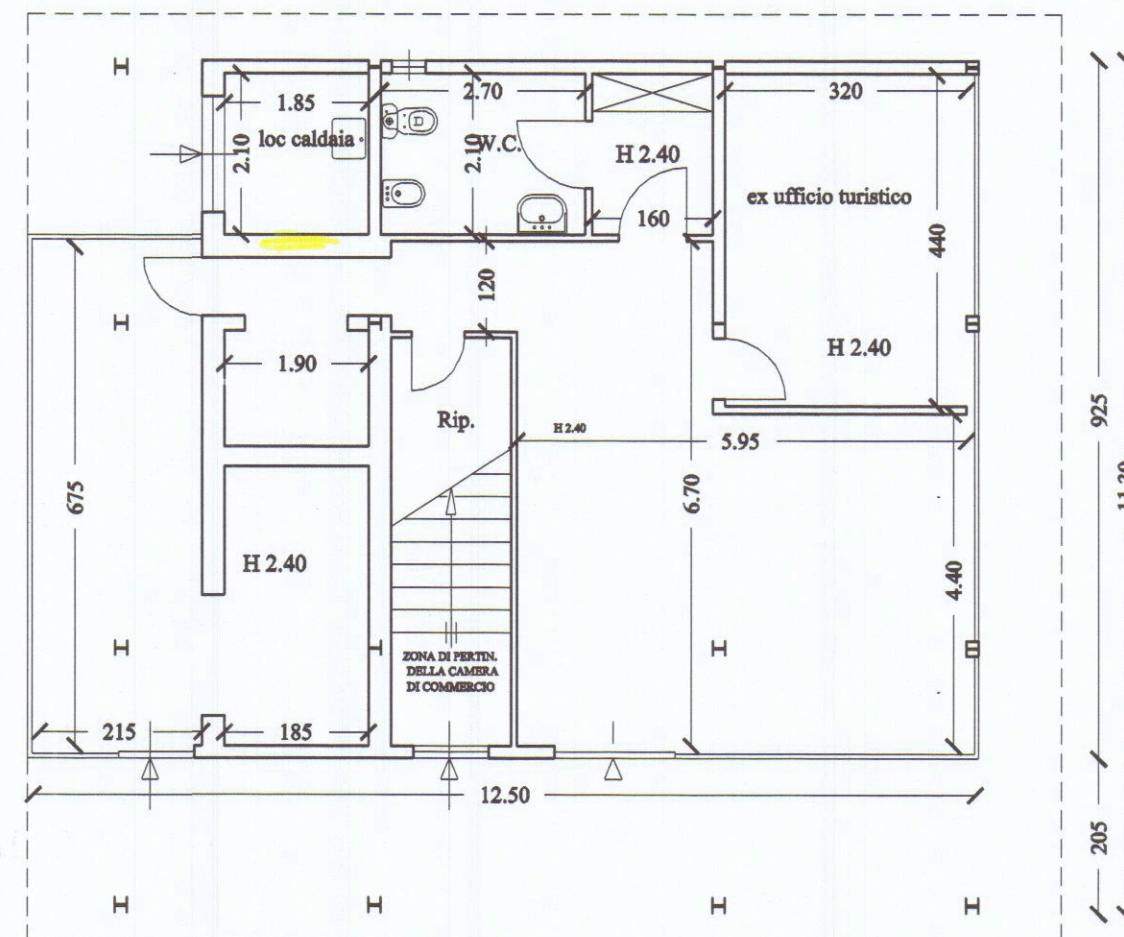


PIANTA PIANO TERRA

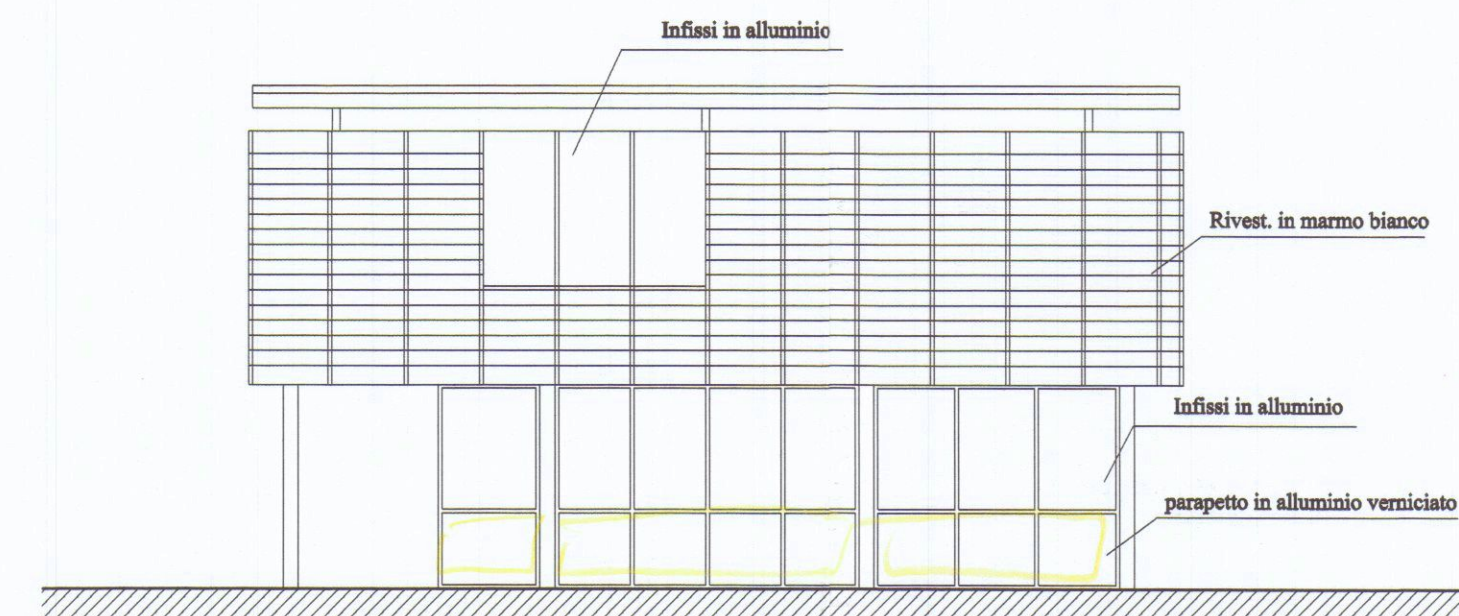


PROSPETTO LATO MONTI ESISTENTE

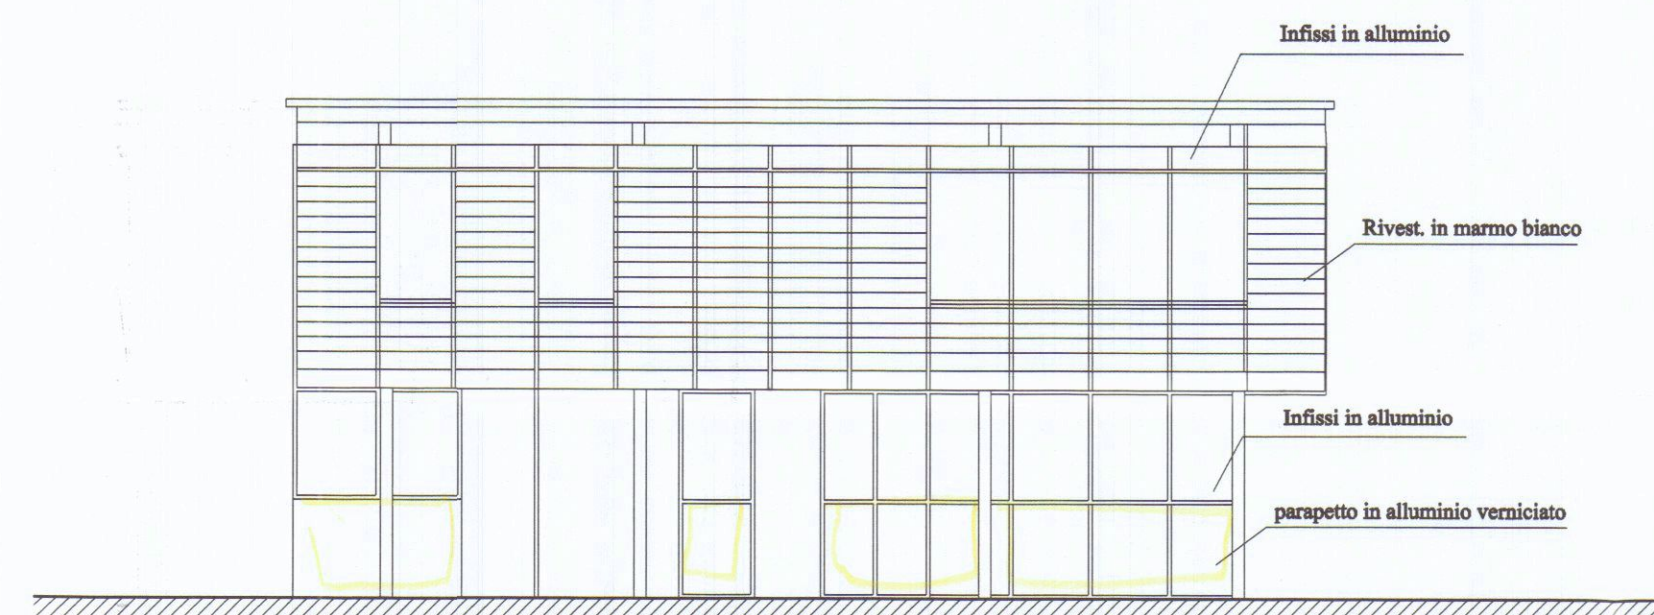


PROSPETTO LATO VIALE ESISTENTE

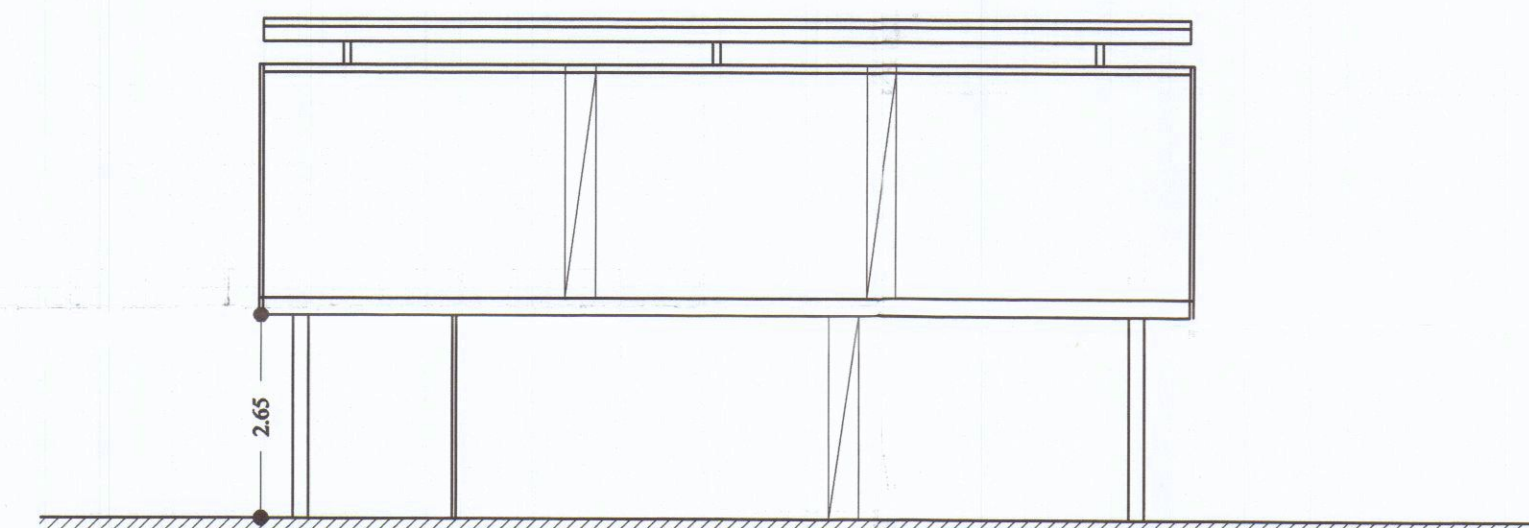

SEZIONE ESISTENTE

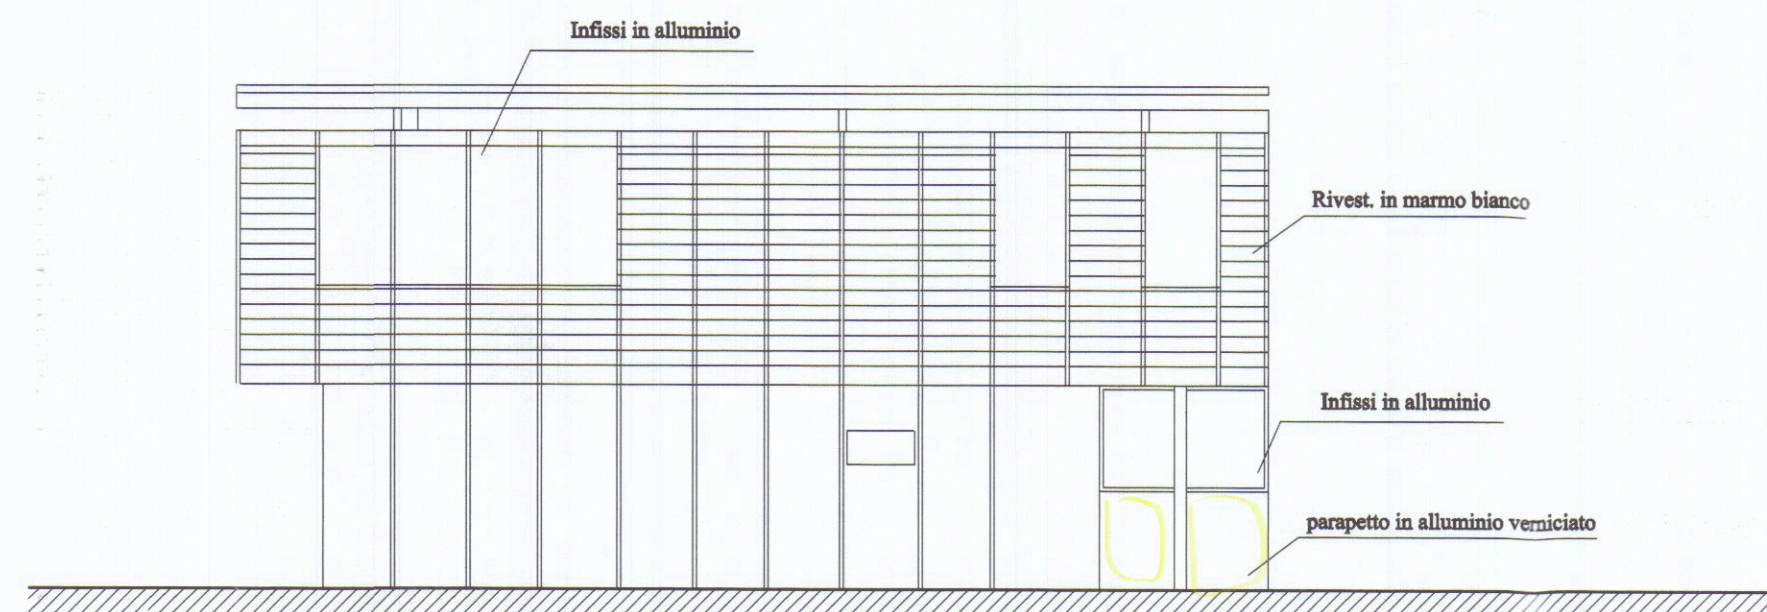

PROSPETTO LATO SPEZIA ESISTENTE

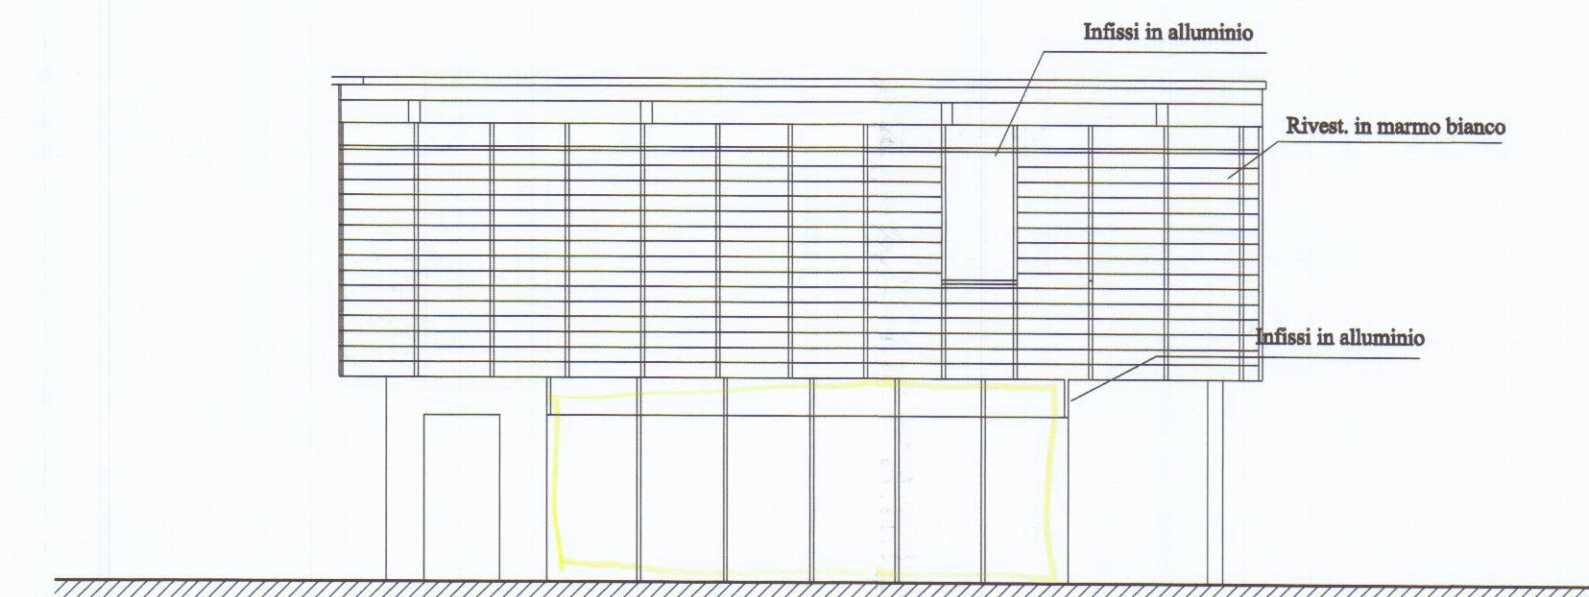

PROSPETTO LATO MARE ESISTENTE