


PROGETTO ALLEGATO AL CONDONO N° 828
PROPRIETÀ DEL PROF. BARGHINI GIUSEPPE
SITO IN M. DI CARRARA - VIA TIRO A VOLO N° 3

SCALA DISEGNI
1: 1000 - PLANIMETRIA
1: 500 -
1: 100 -PIANTE e PROSPETTI

STUDIO TECNICO
Geom. MAURO ZACCAGNA
Via Cavour n° 3 - Tel. 72194 - CARRARA
Codice Fiscale ZCC MRA 29A01 B832P
Partita IVA n. 00138700455





COMUNE DI CARRARA
ELABORATO GRAFICO
ALLEGATO ALLA CONG. ED.
RILASCIATA IN SANATORIA
L. N° 47 DEL 28.2.85

Approvato dal Sindaco alle condizioni
indicate nella concessione edilizia
N. 182 del 10.6.1992
Dirigente Sett. Urbanistica
(Arch. Pierluigi Bessi)

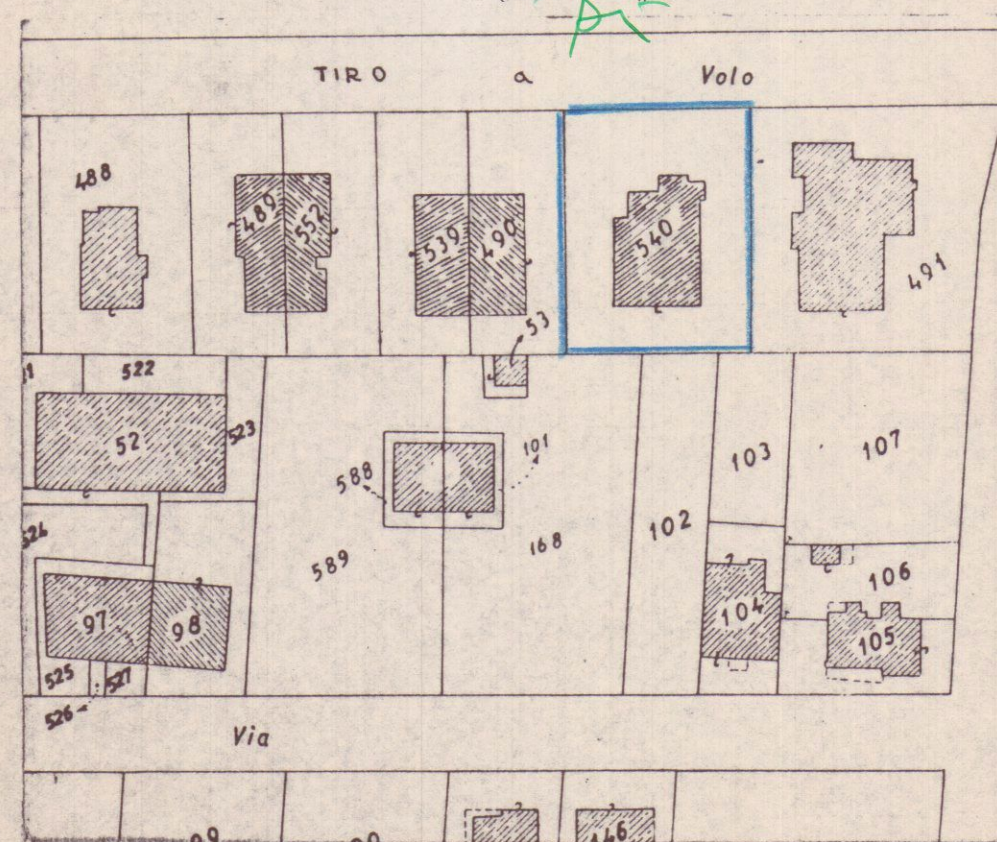


STRALCIO CATASTALE
FG 960 MAPP. 540
RAPP. 1:1000

INGRANDIMENTO 1:500

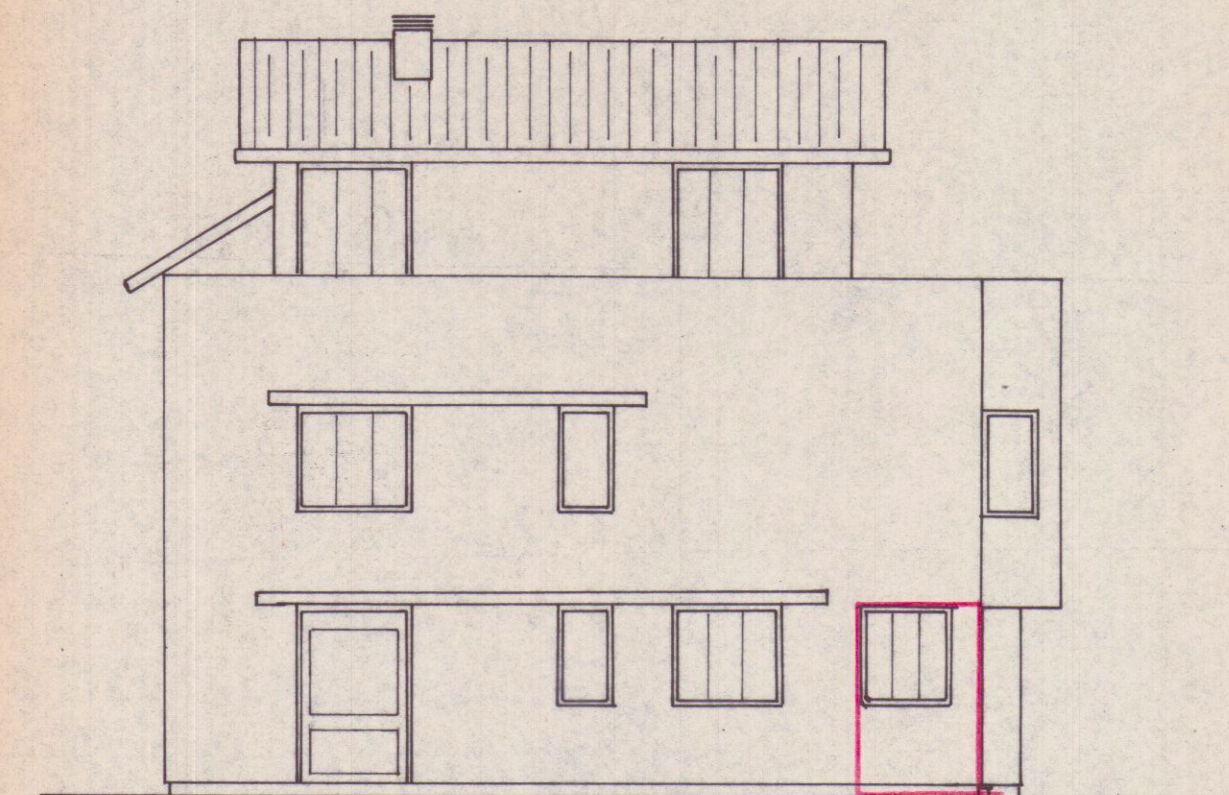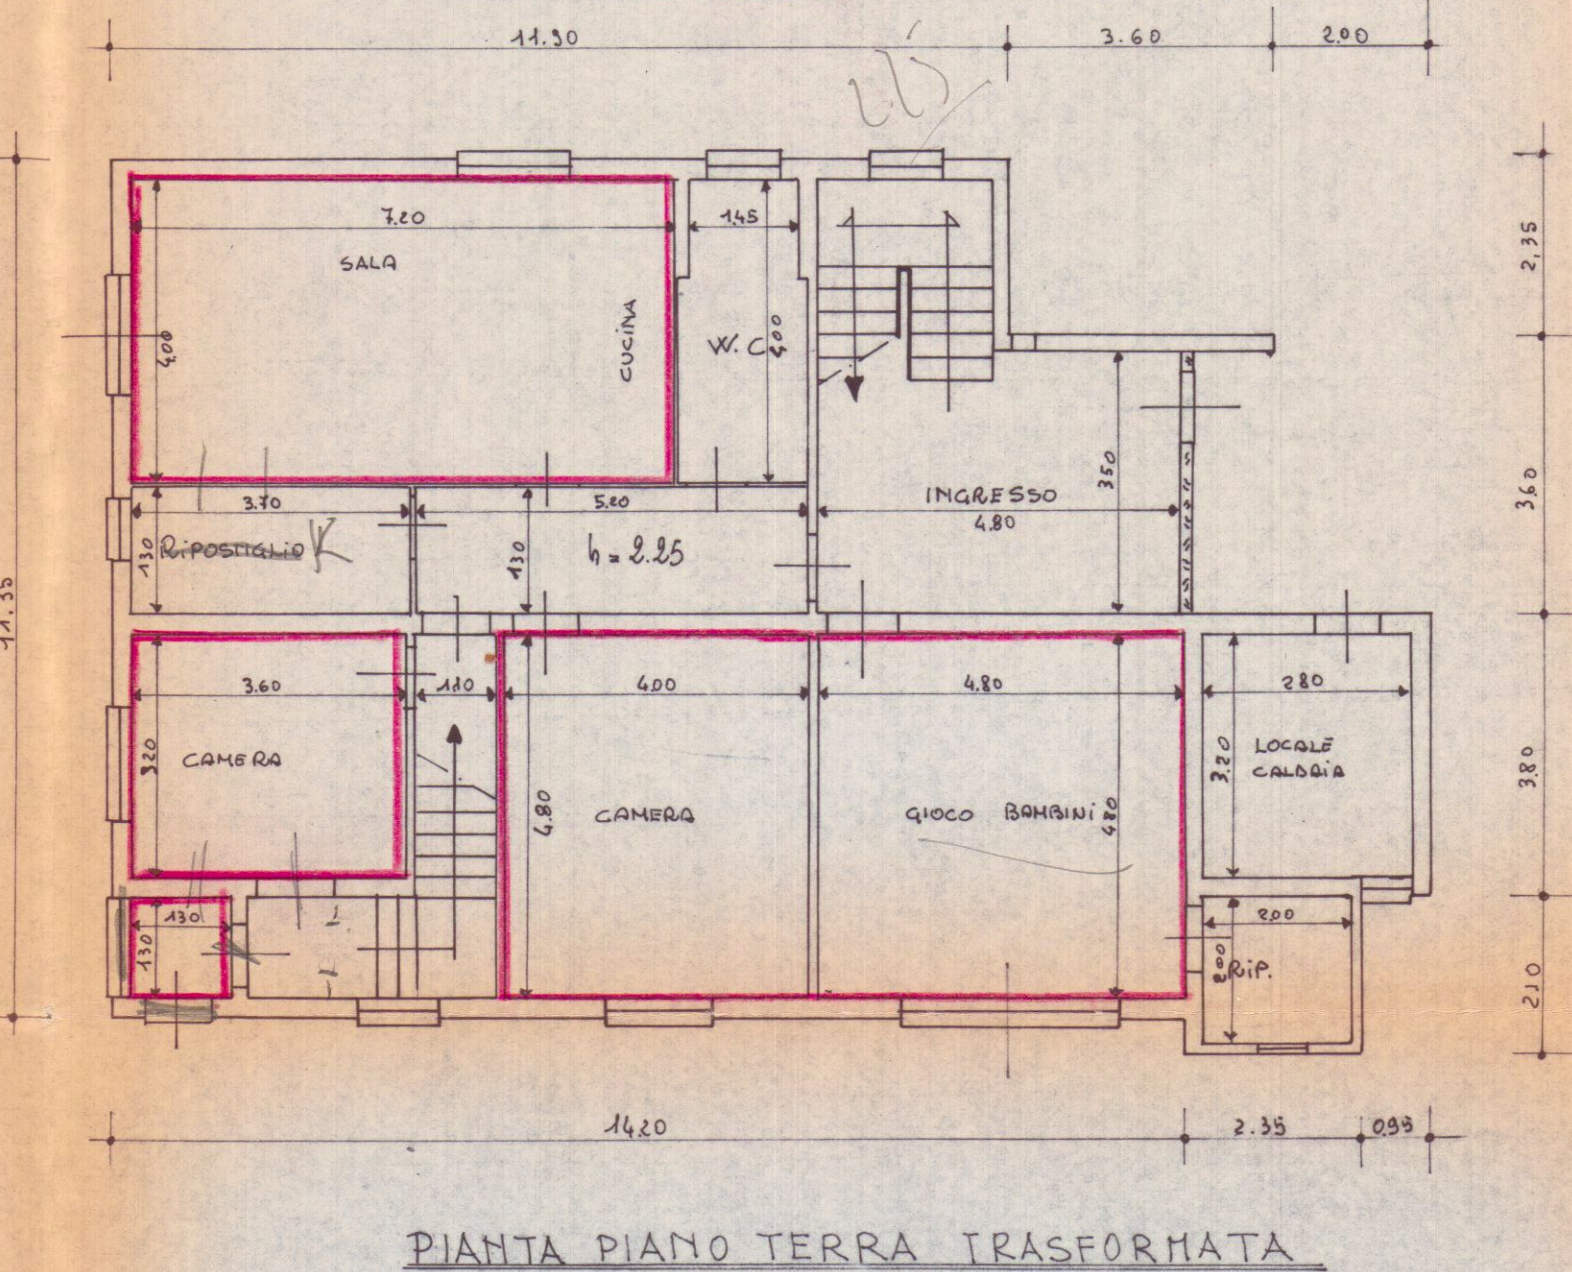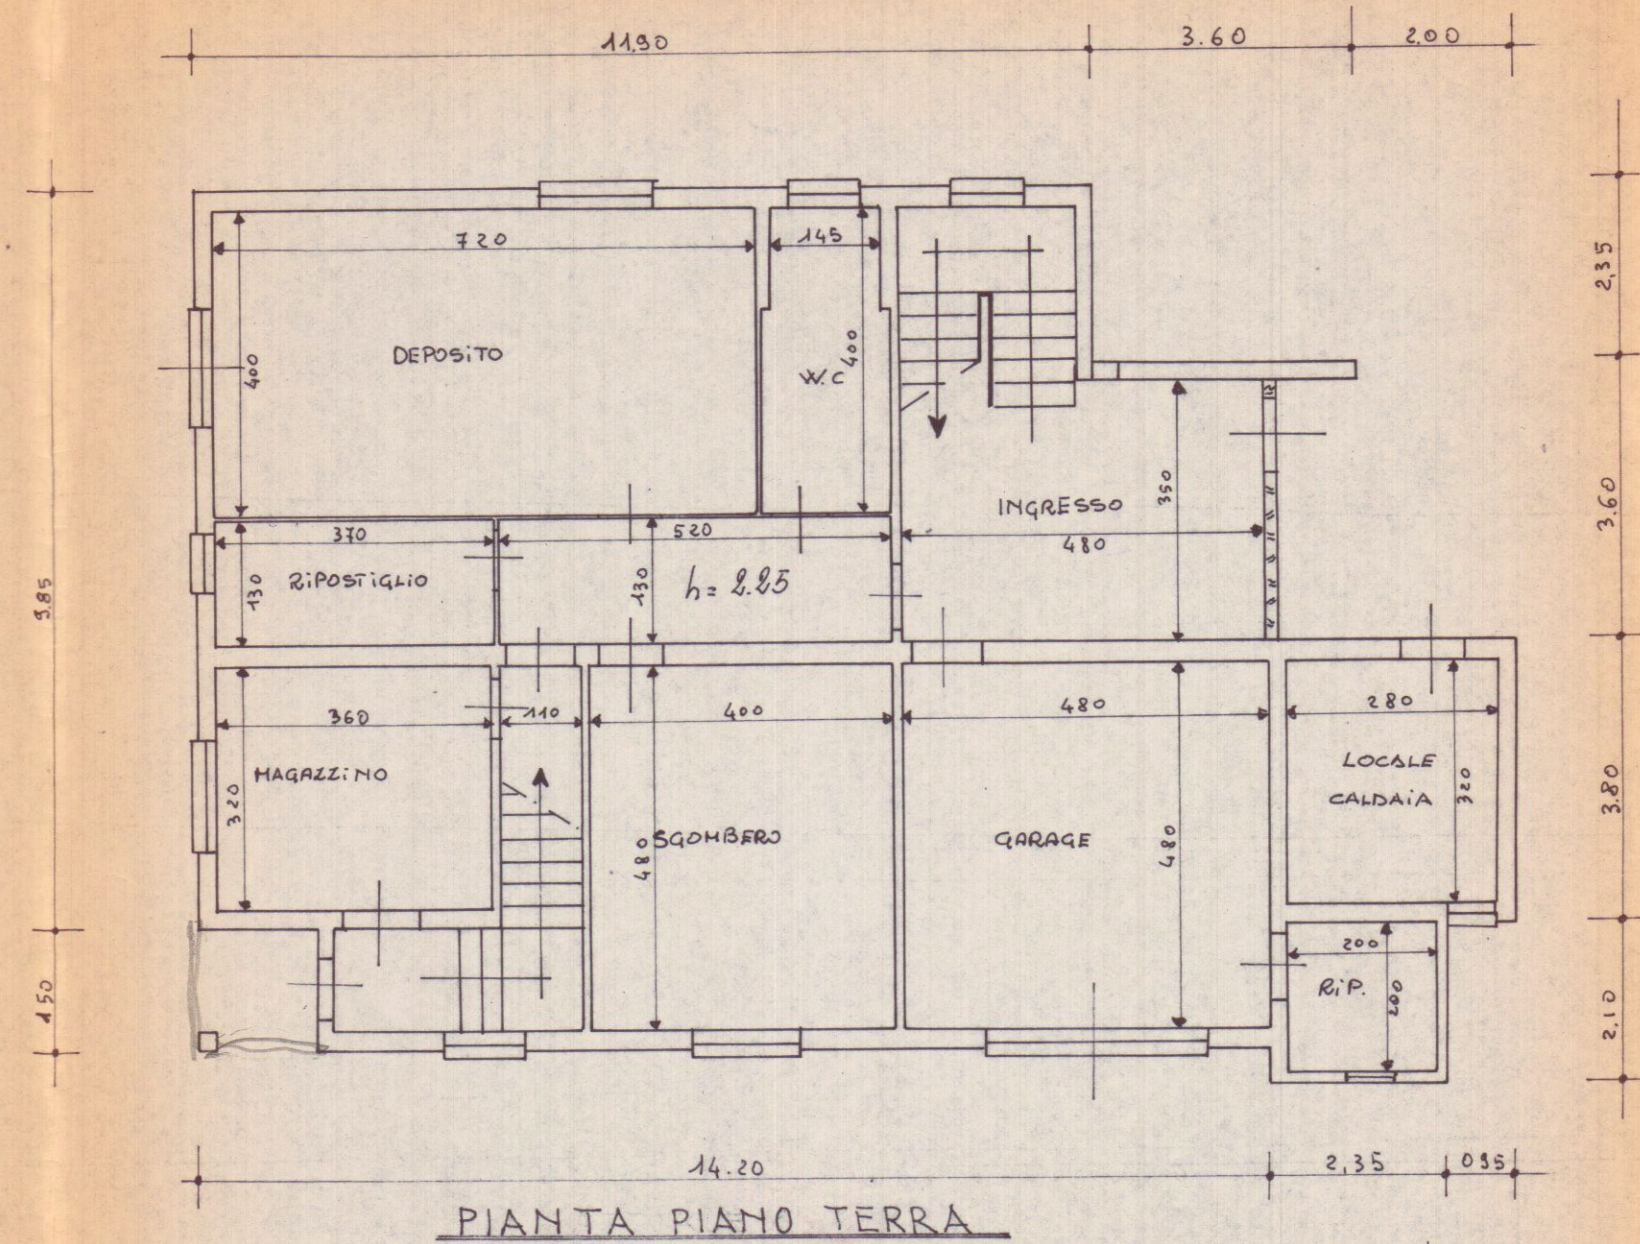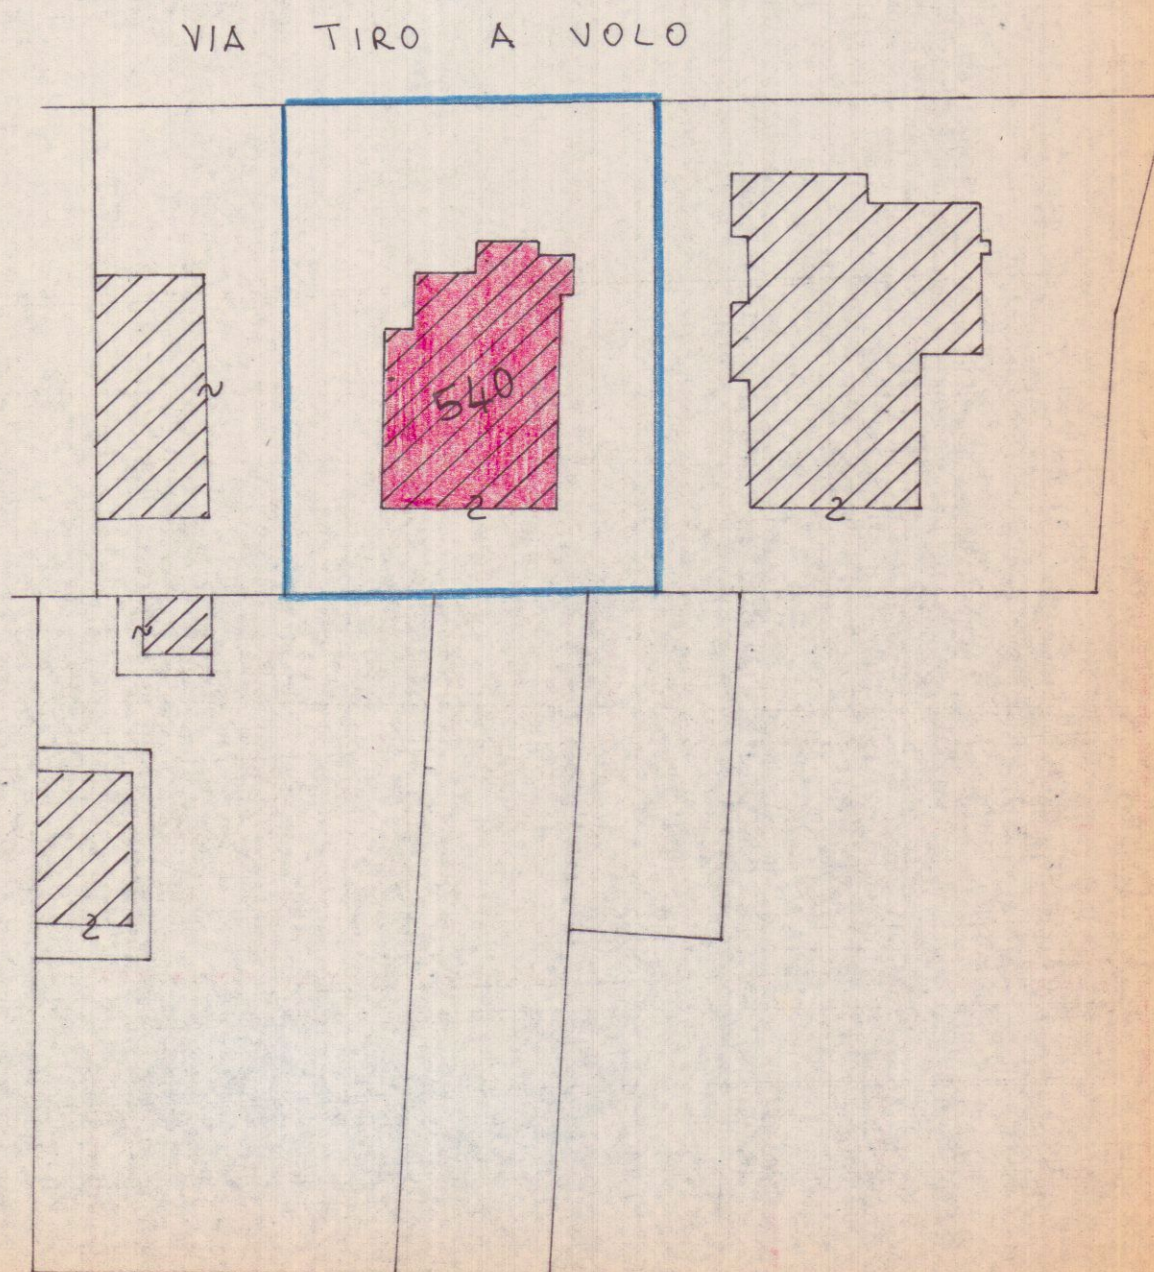

PROSPETTO SUD MODIFICATO

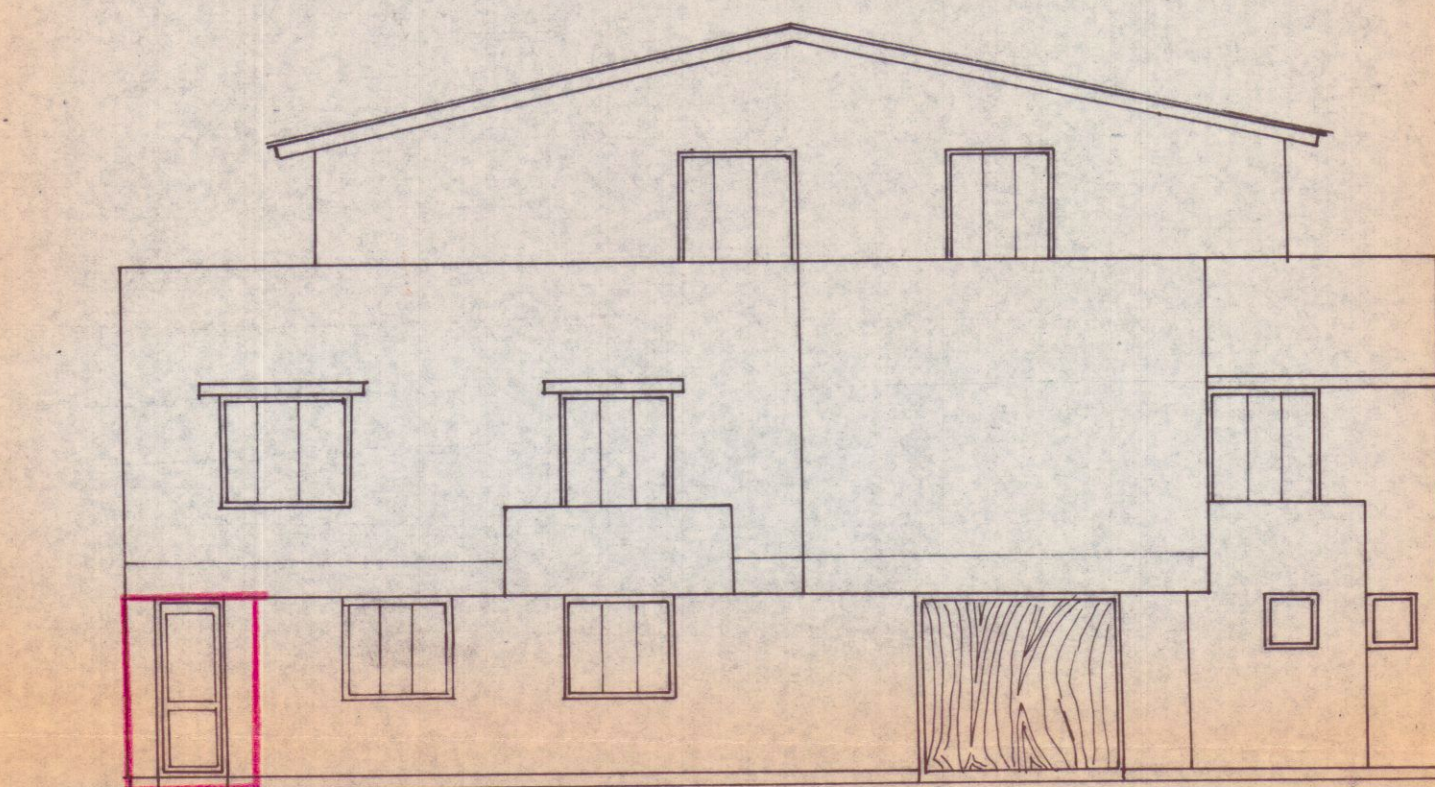

PROSPETTO EST MODIFICATO