




Planimetria
scala 1:200

COMUNE DI CARRARA
SETTORE URBANISTICA
Approvato dal Dirigente alle condizioni
indicate nel permesso di costruire
n° 109 del 10/12/09
elaborato grafico Tav. 109 esaminato
dal Nucleo Valutazione del 10/12/09
Il Responsabile del Procedimento
(Marinello Giam, Veniero)

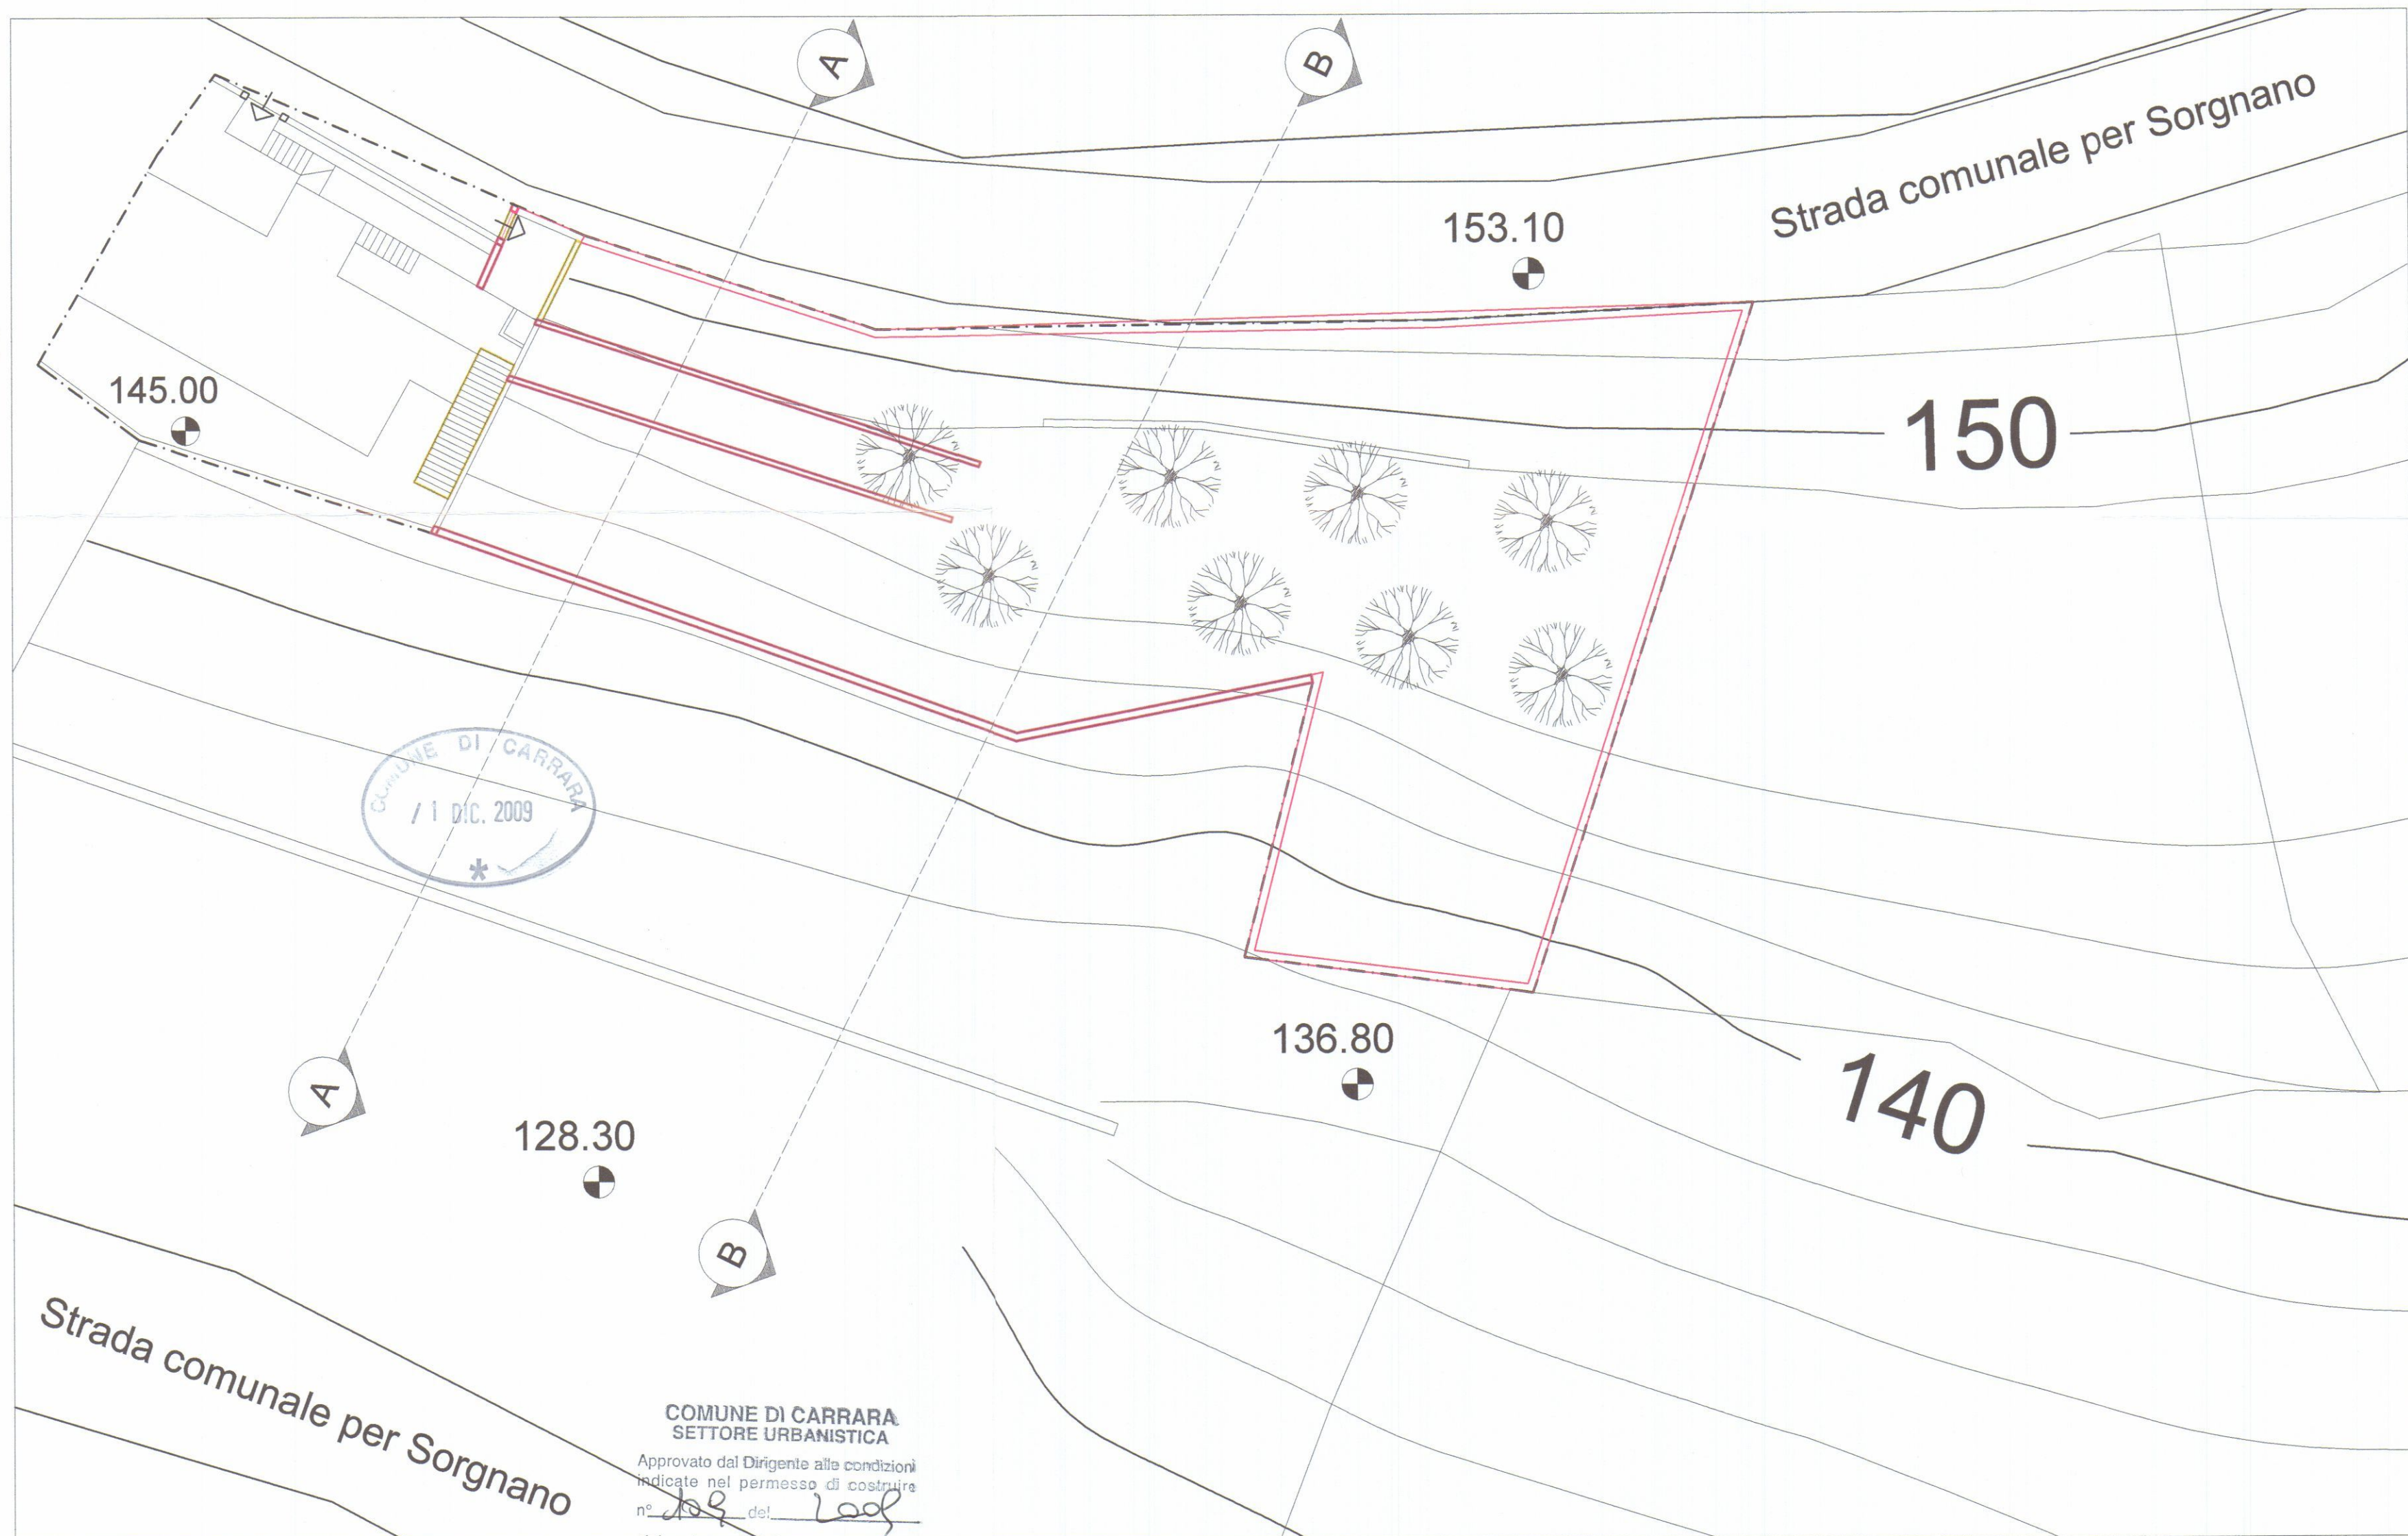

APPROVATO

LEGENDA	
	CONFINE DI PROPRIETA'
	SEZIONI
	DEMOLIZIONI
	PROGETTO
	ORIENTAMENTO

Tavola:

5

Ultima rev. 28 nov. 2009

Progettista: Geom. Per. Ind. Guido Dazzi - 54033 CARRARA - Via Montia n. 8 - Tel. 0585 72719 - 360 341876

PERMESSO DI COSTRUIRE: "SISTEMAZIONE AREA ESTERNA"

Committente: DELL'AMICO ARGANTE

Ubicazione: Via Sorgnano n. 28 - Carrara - Fog. 30 - part. 1114-1454-1545-1547


Planimetria - (SOVRAPPOSTO)

Nome file: DA 01-09.DWG Data: Ottobre 2009 Scala: 1:400 - 1:20


TUTTI I DIRITTI RISERVATI

**studio geodazzi**

www.geodazzi.it - studiotecnico@geodazzi.it

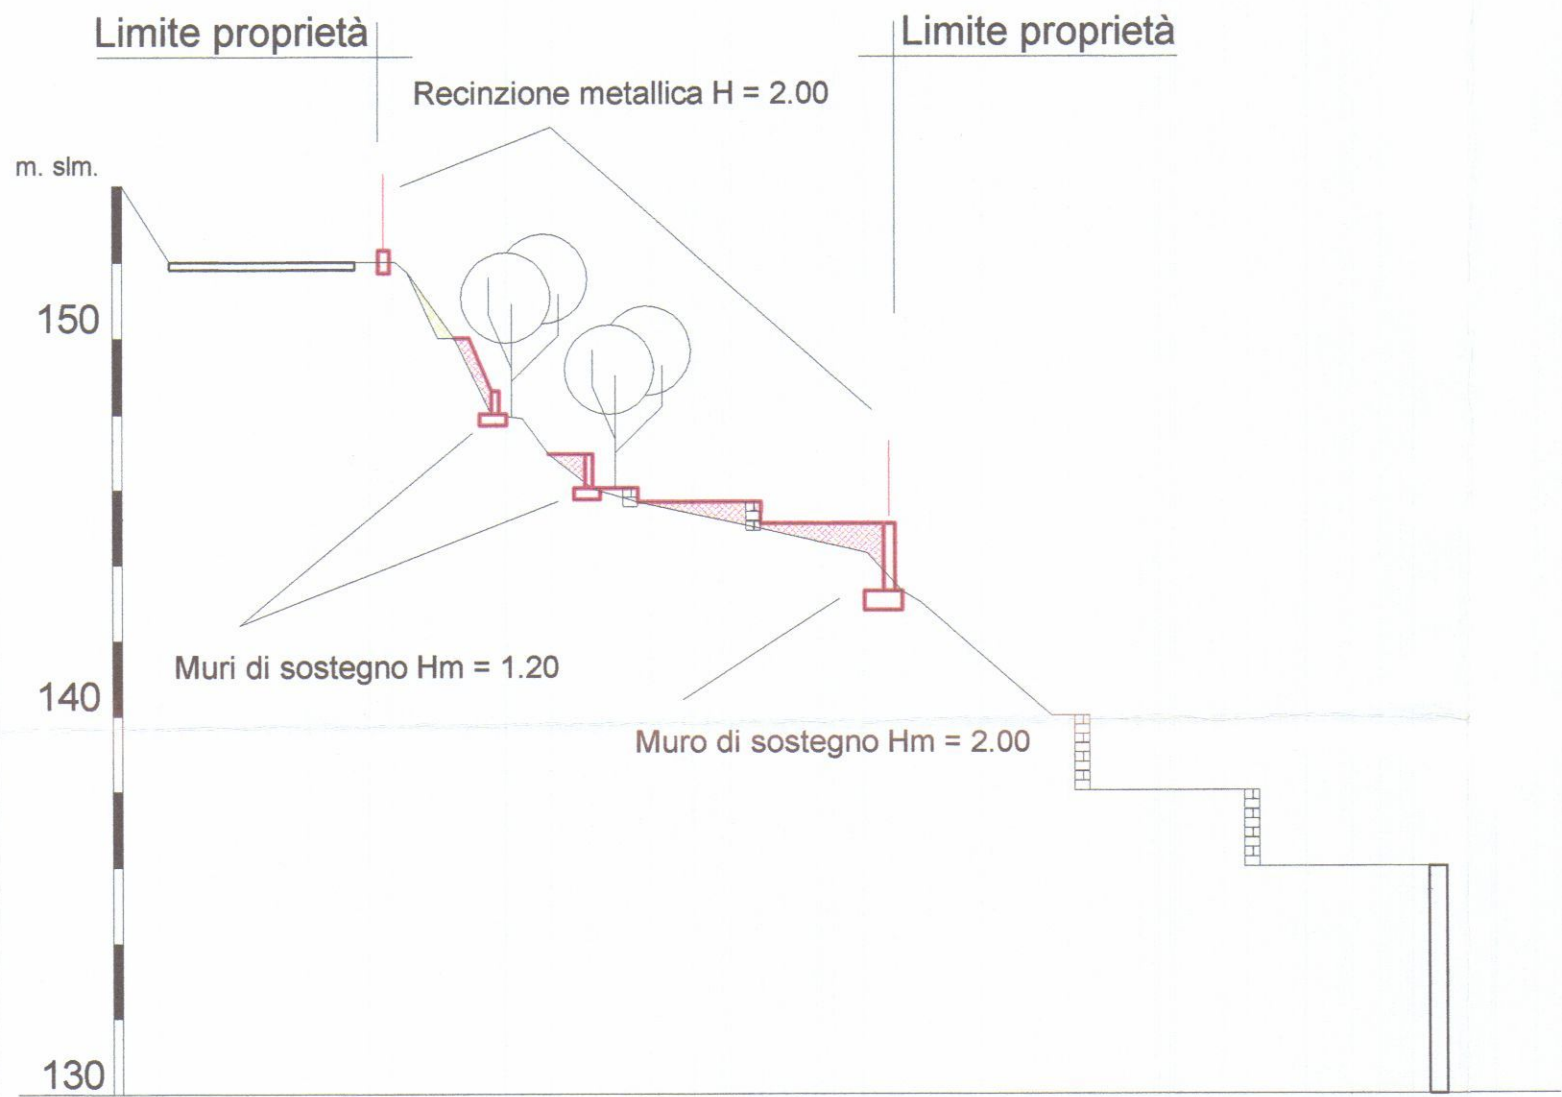


Sezione AA
scala 1:200

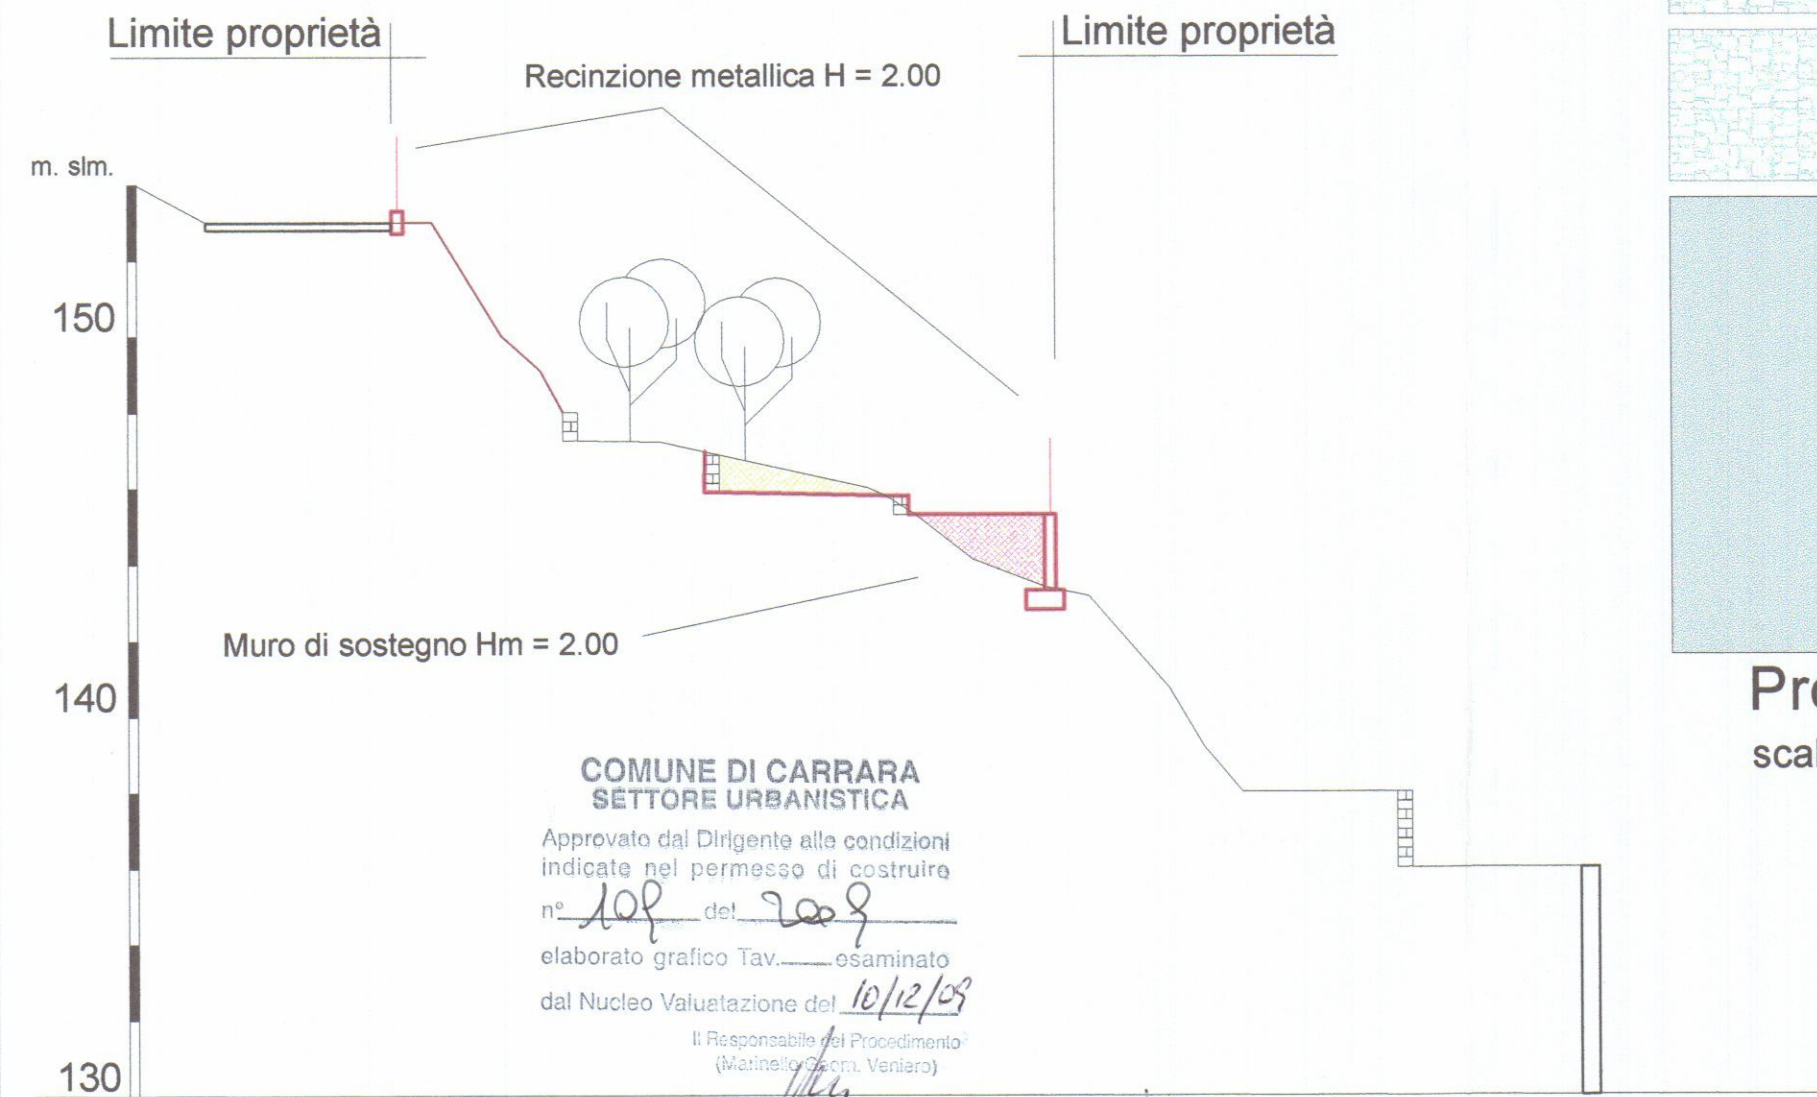

Sezione BB
scala 1:200


APPROVATO

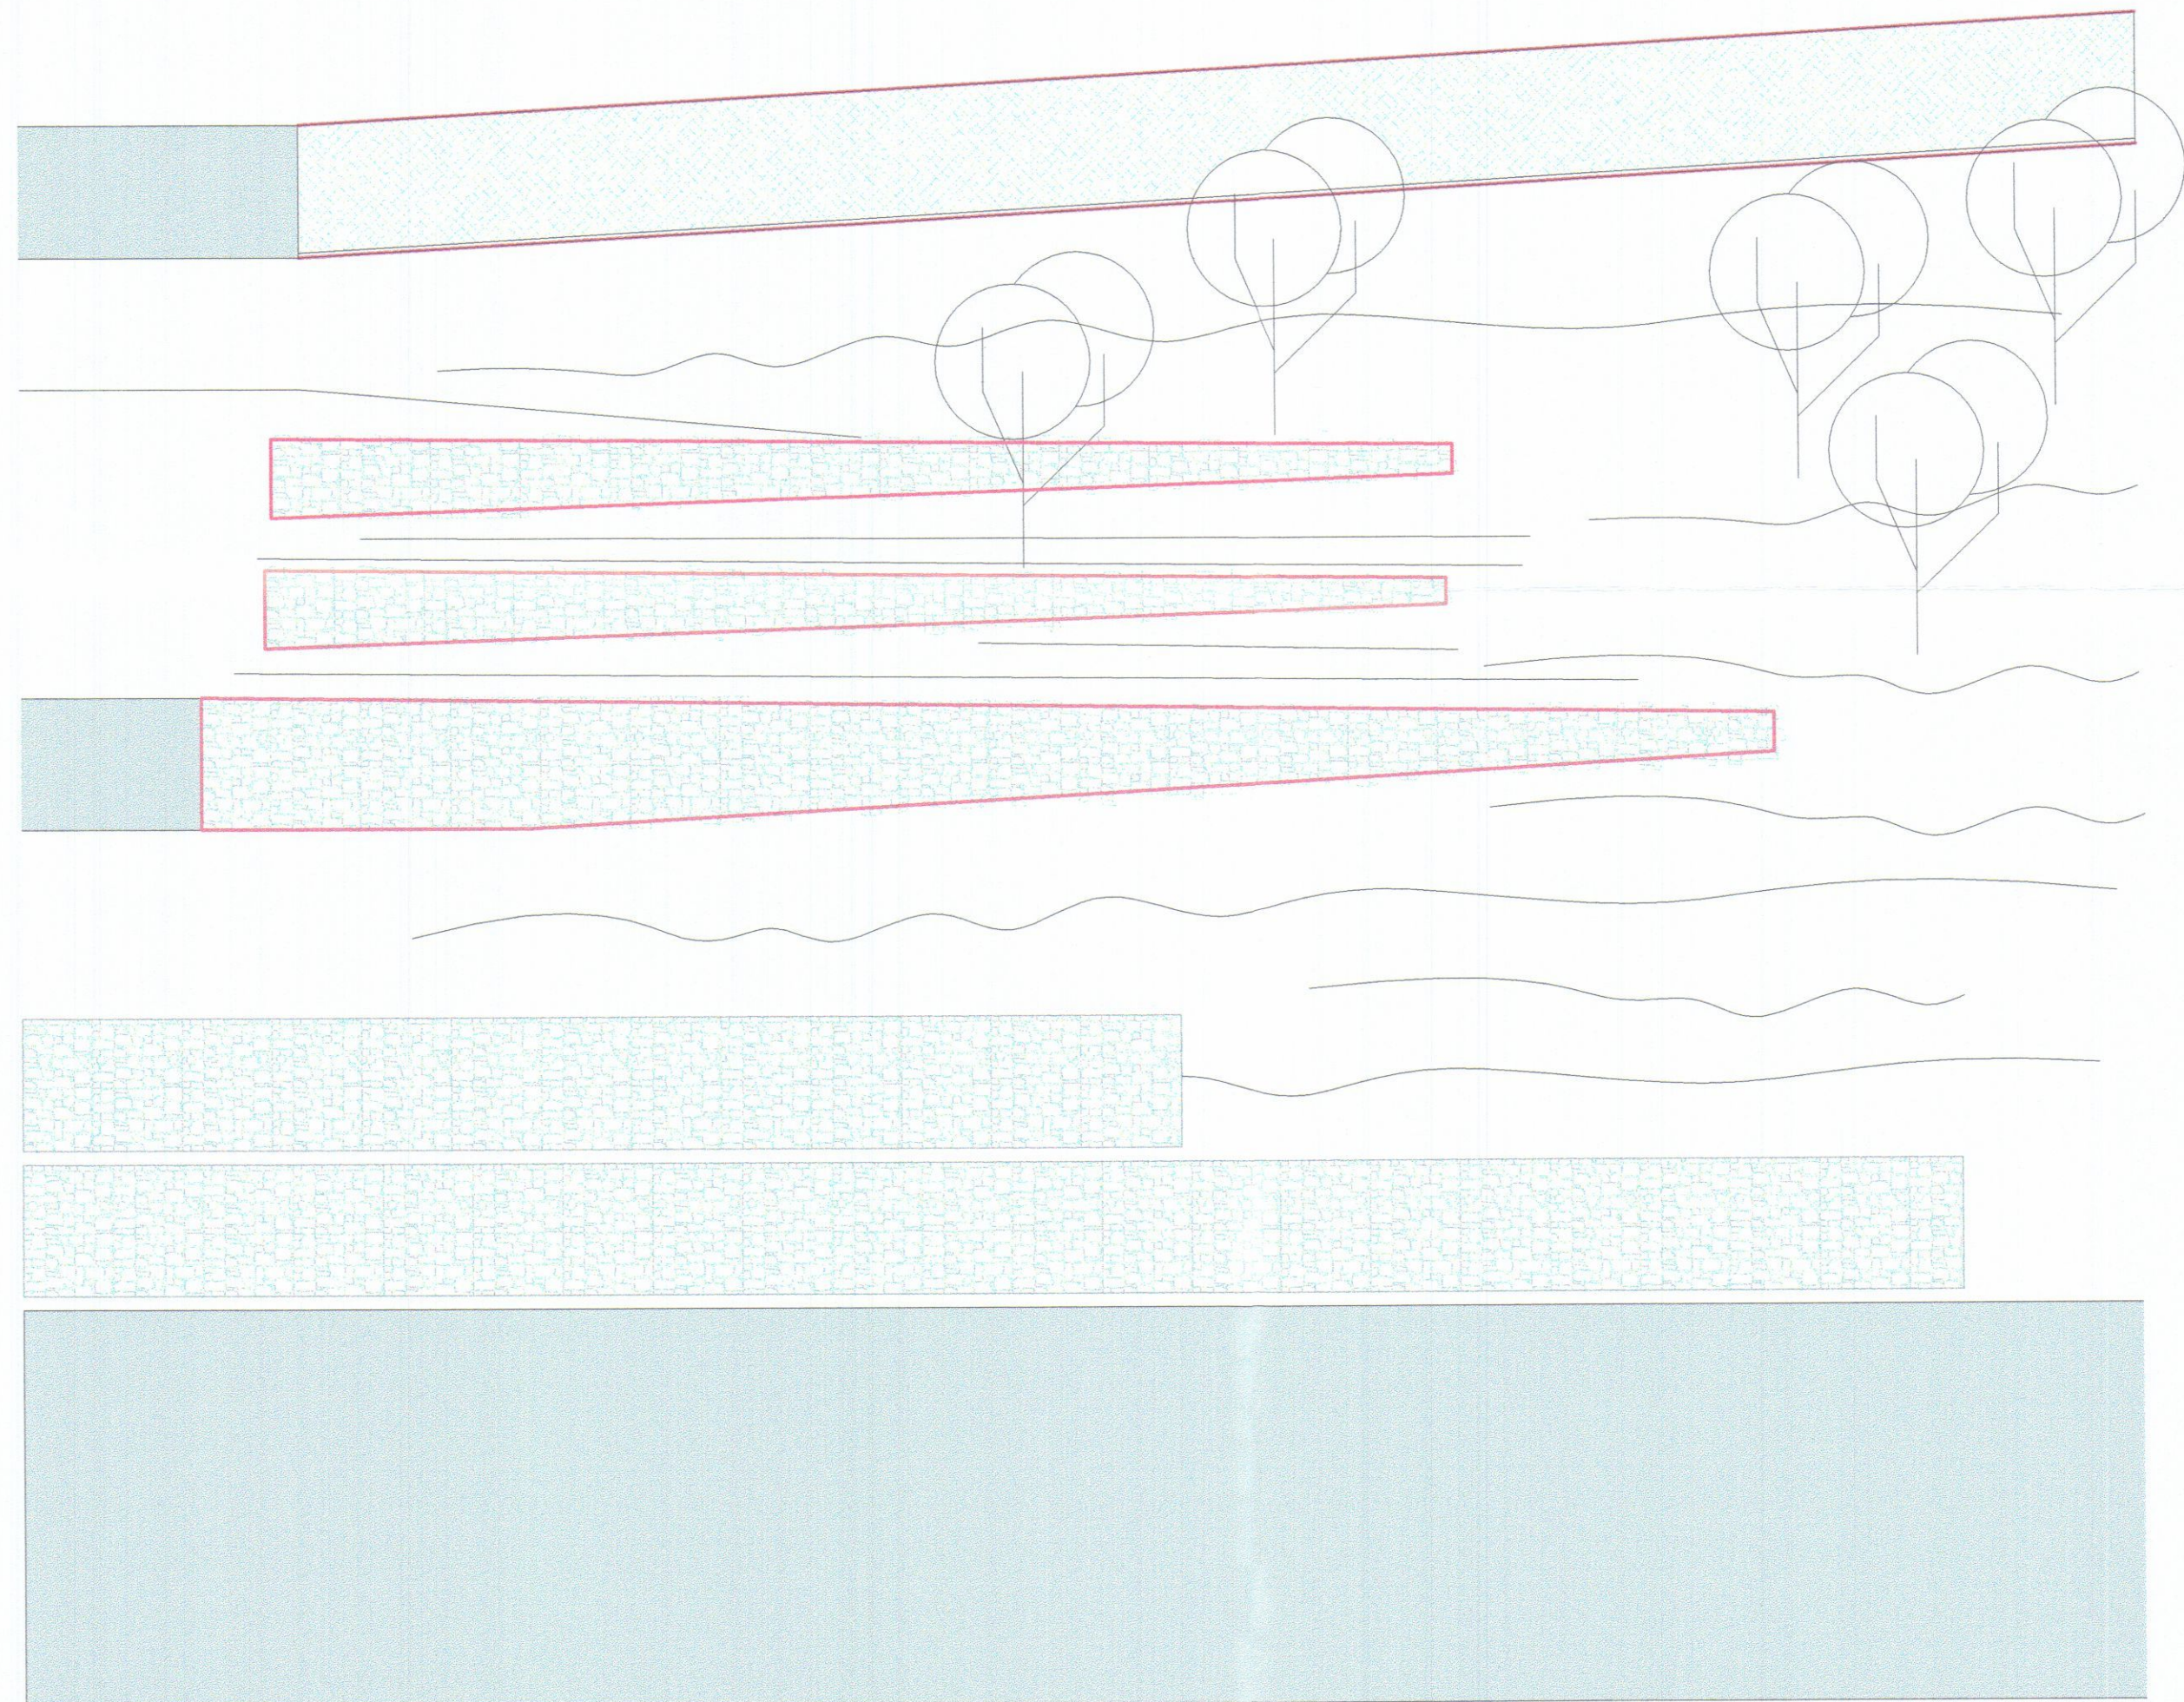


Prospetto
scala 1:100

LEGENDA	
	CONFINE DI PROPRIETA'
	SEZIONI
	DEMOLIZIONI
	PROGETTO
	ORIENTAMENTO





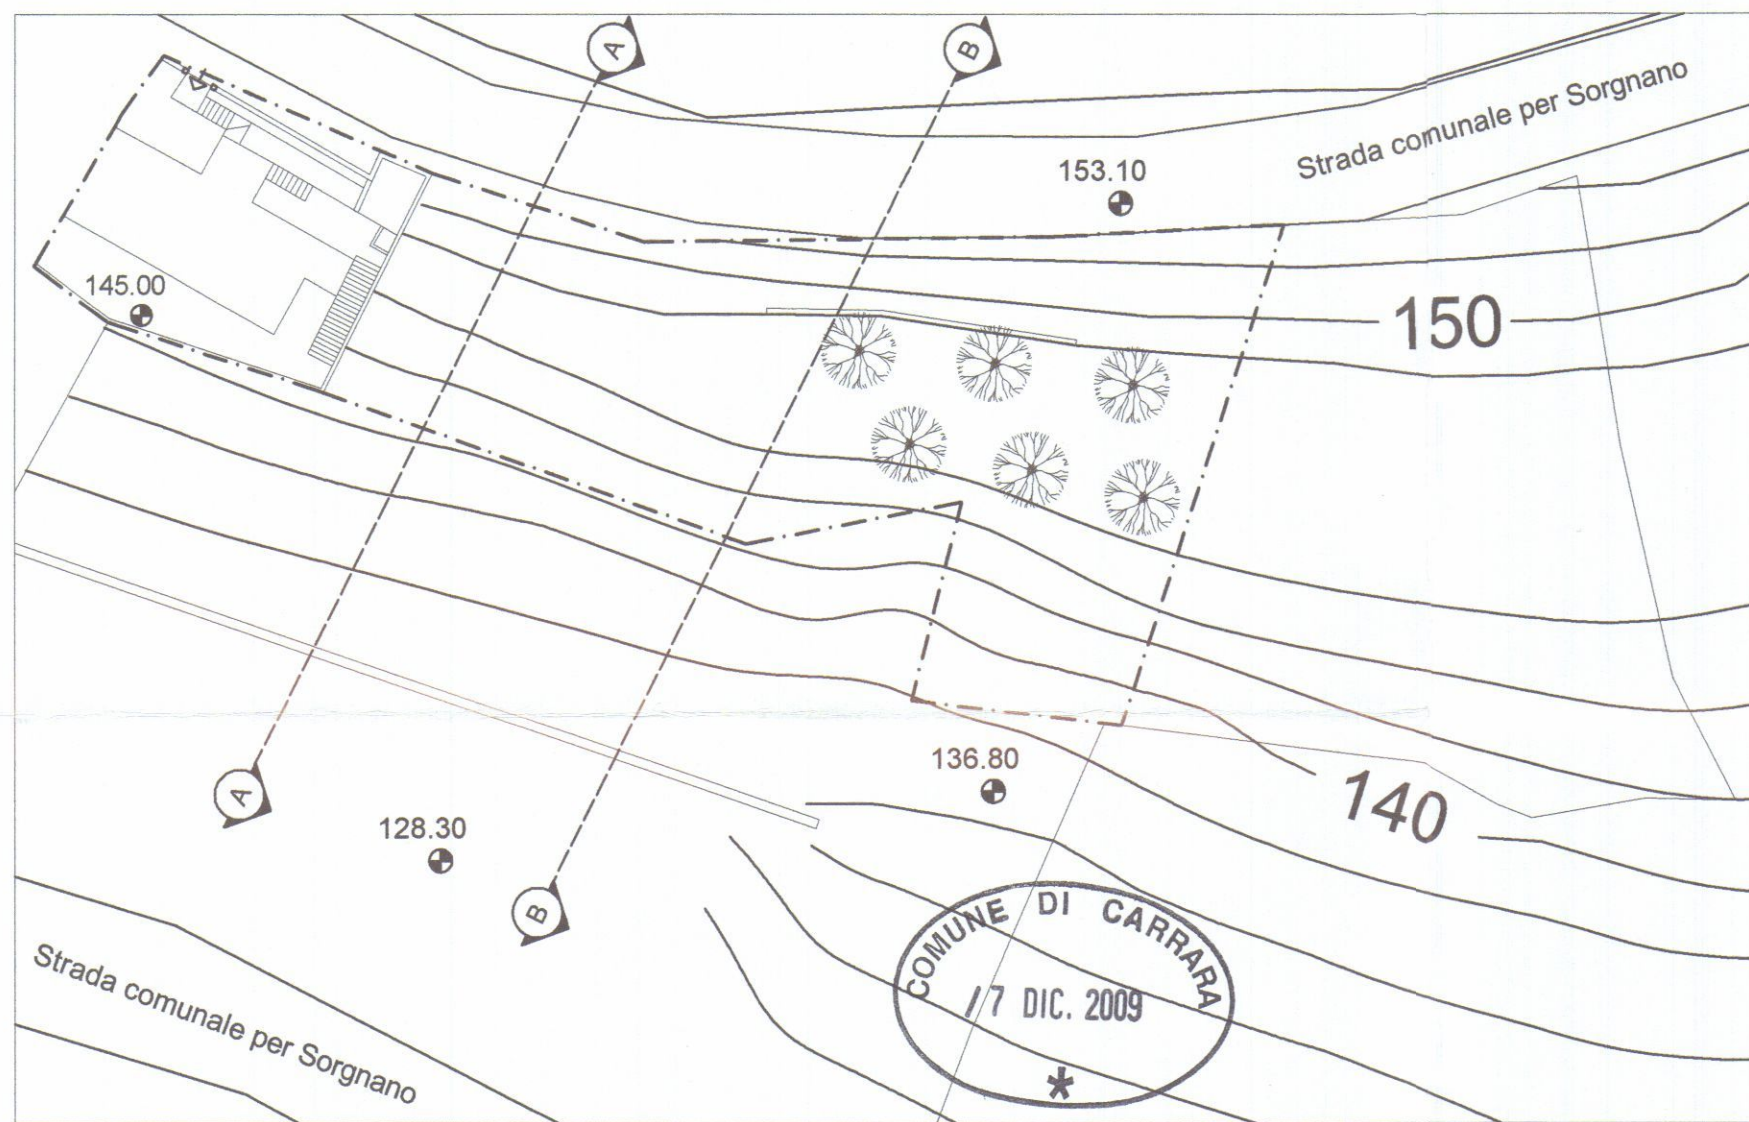


Planimetria stato attuale
scala 1:400

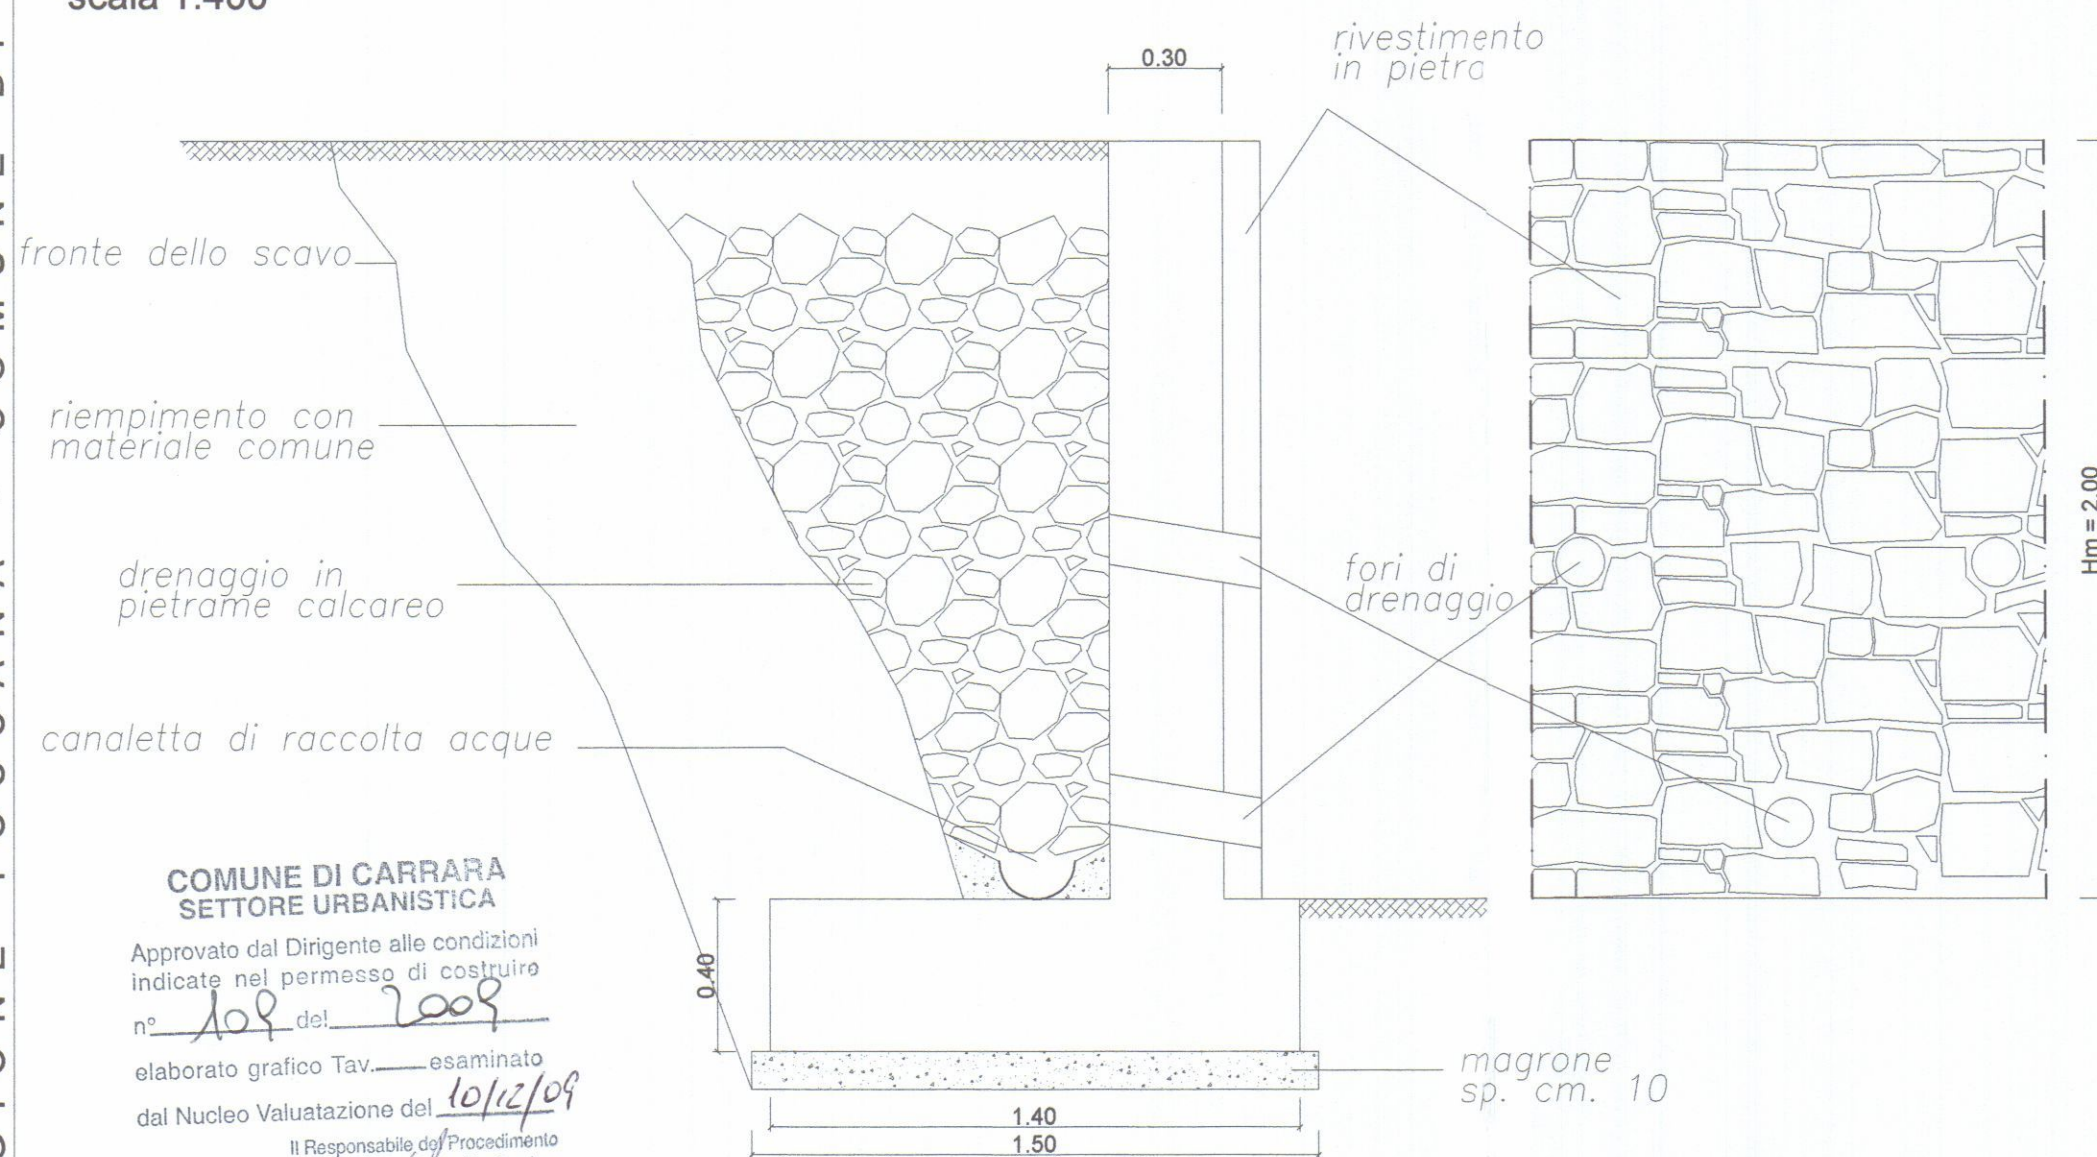


Particolare muro di sostegno in c.a.
scala 1:20

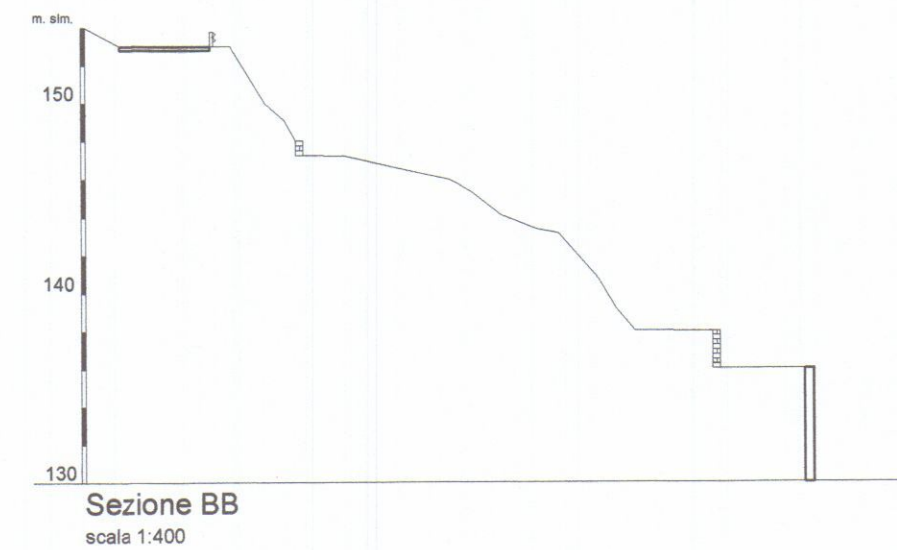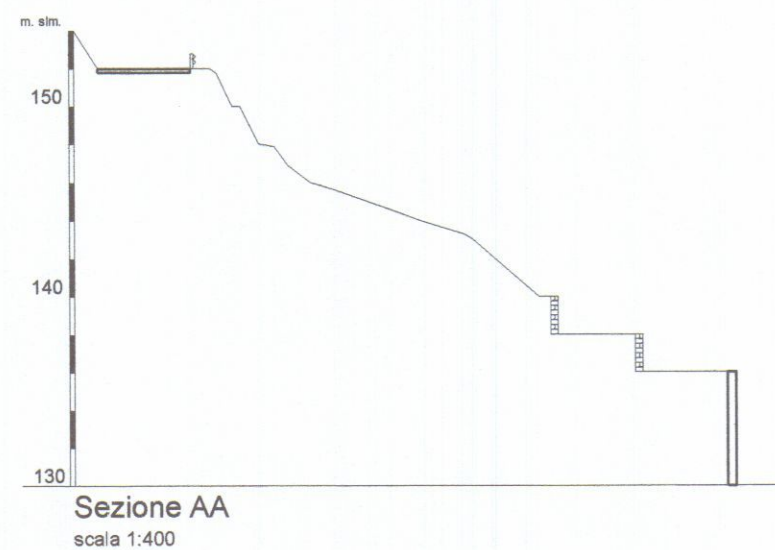

Durante l'intervento è previsto lo smontaggio e il rimontaggio del guard-rail. Non sono previsti interventi sul manto stradale.

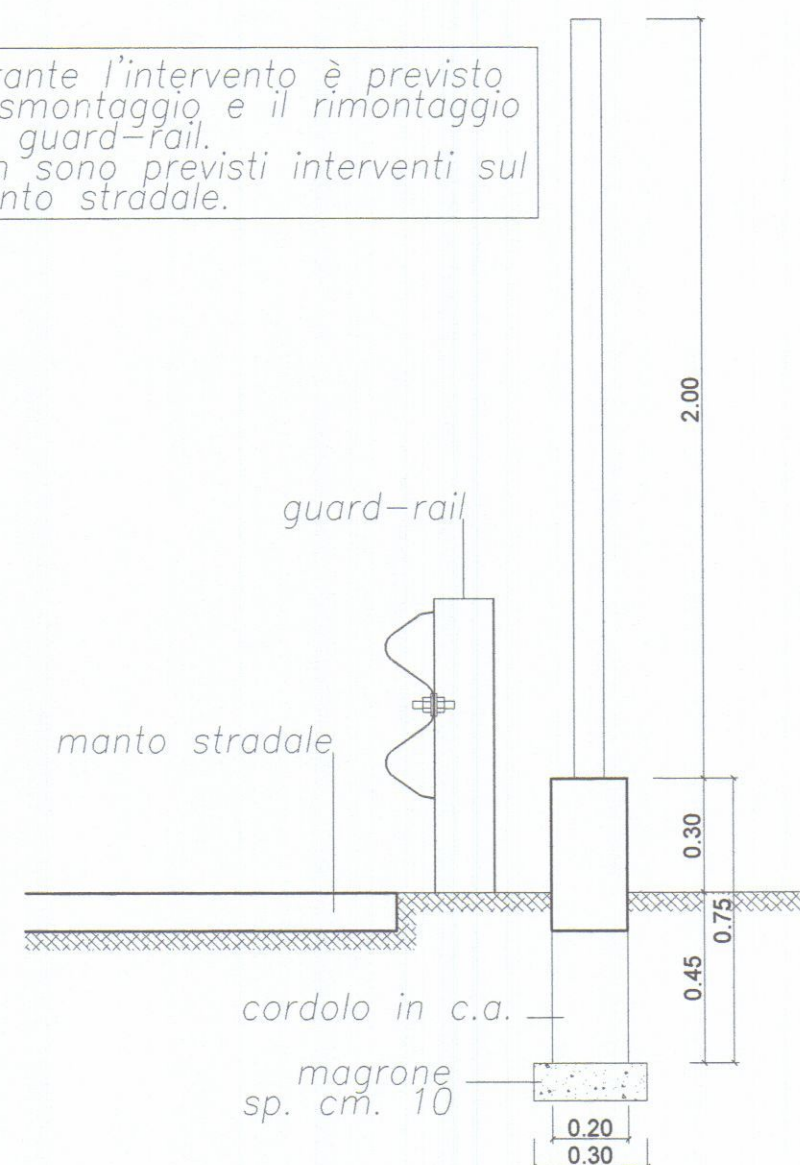

Altezze medie cordoli e muri	
Cordolo perimetrale di recinzione	Hm = 0.30 ml
Muro superiore	Hm = 1.20 ml
Muro intermedio	Hm = 1.20 ml
Muro inferiore	Hm = 2.00 ml

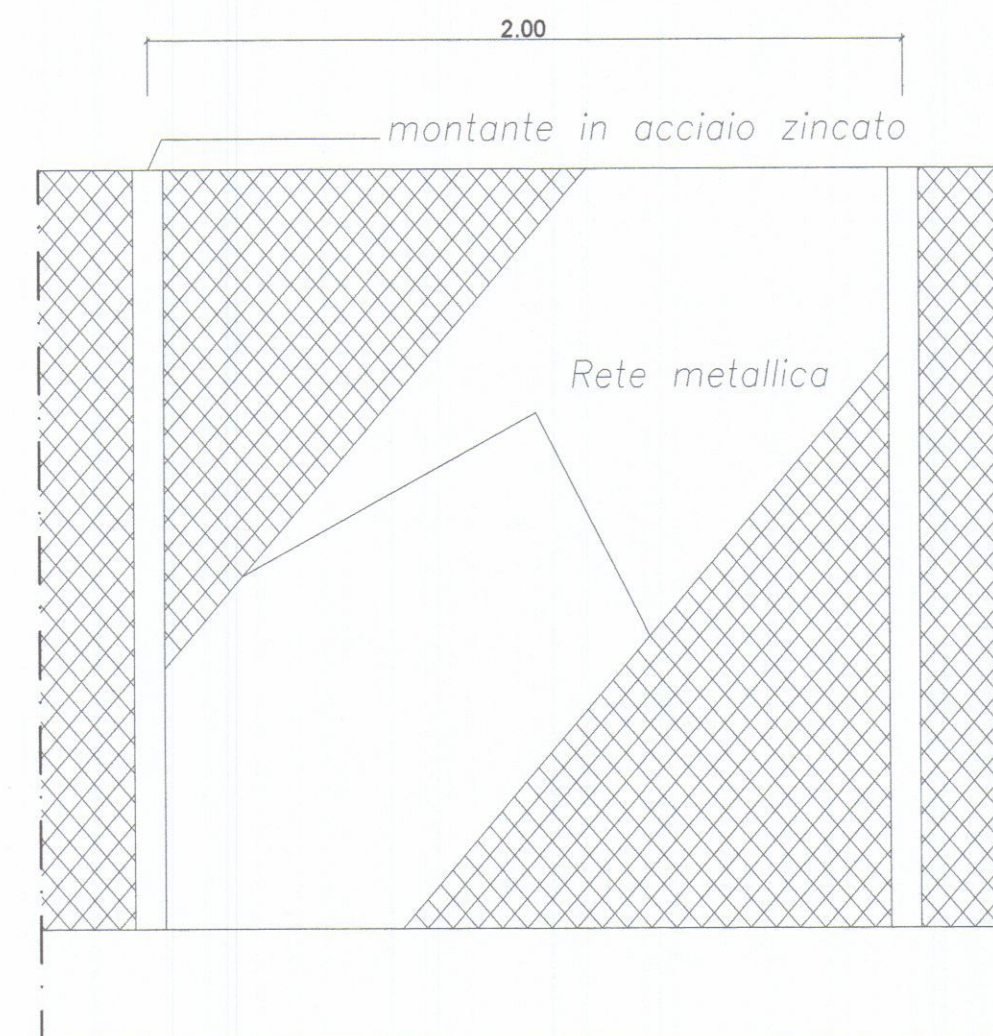


Particolare recinzione
scala 1:20


LEGENDA	
	CONFINE DI PROPRIETA'
	SEZIONI
	DEMOLIZIONI
	PROGETTO
	ORIENTAMENTO

APPROVATO




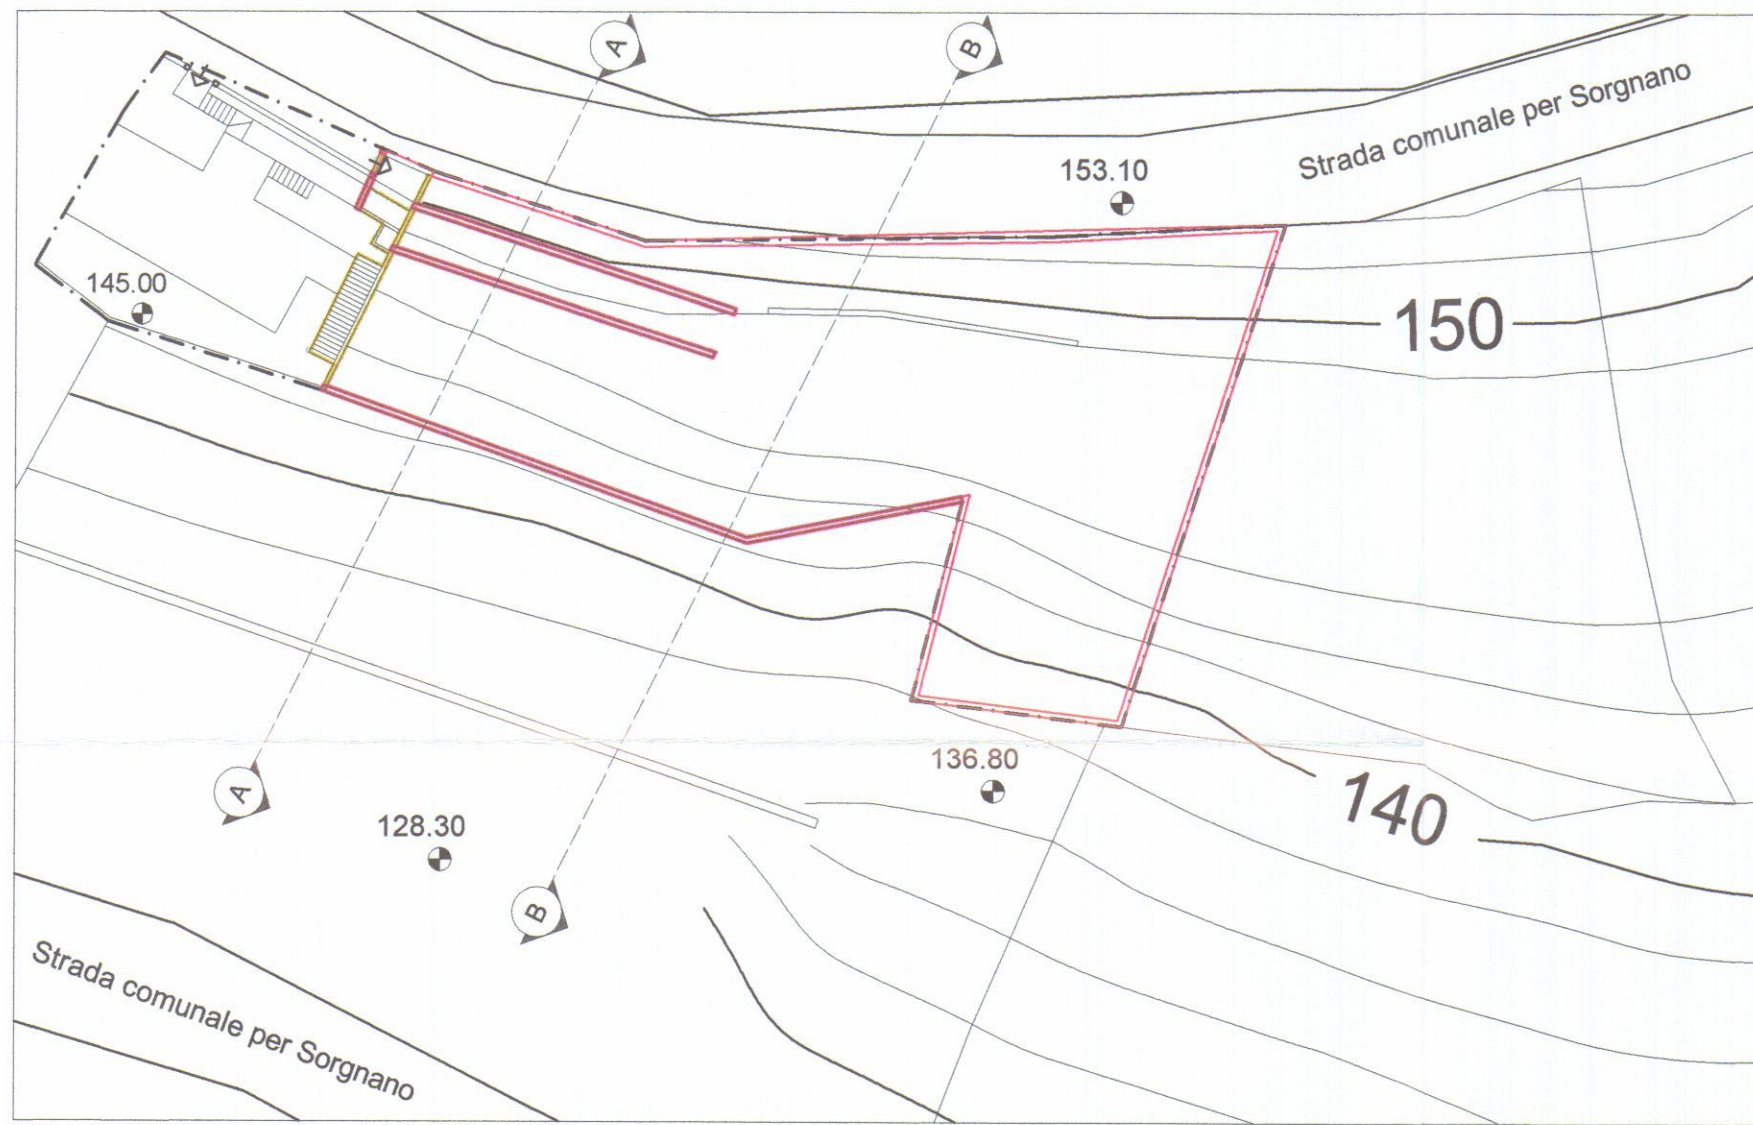


STATO SOVRAPPOSTO
Scala 1:400

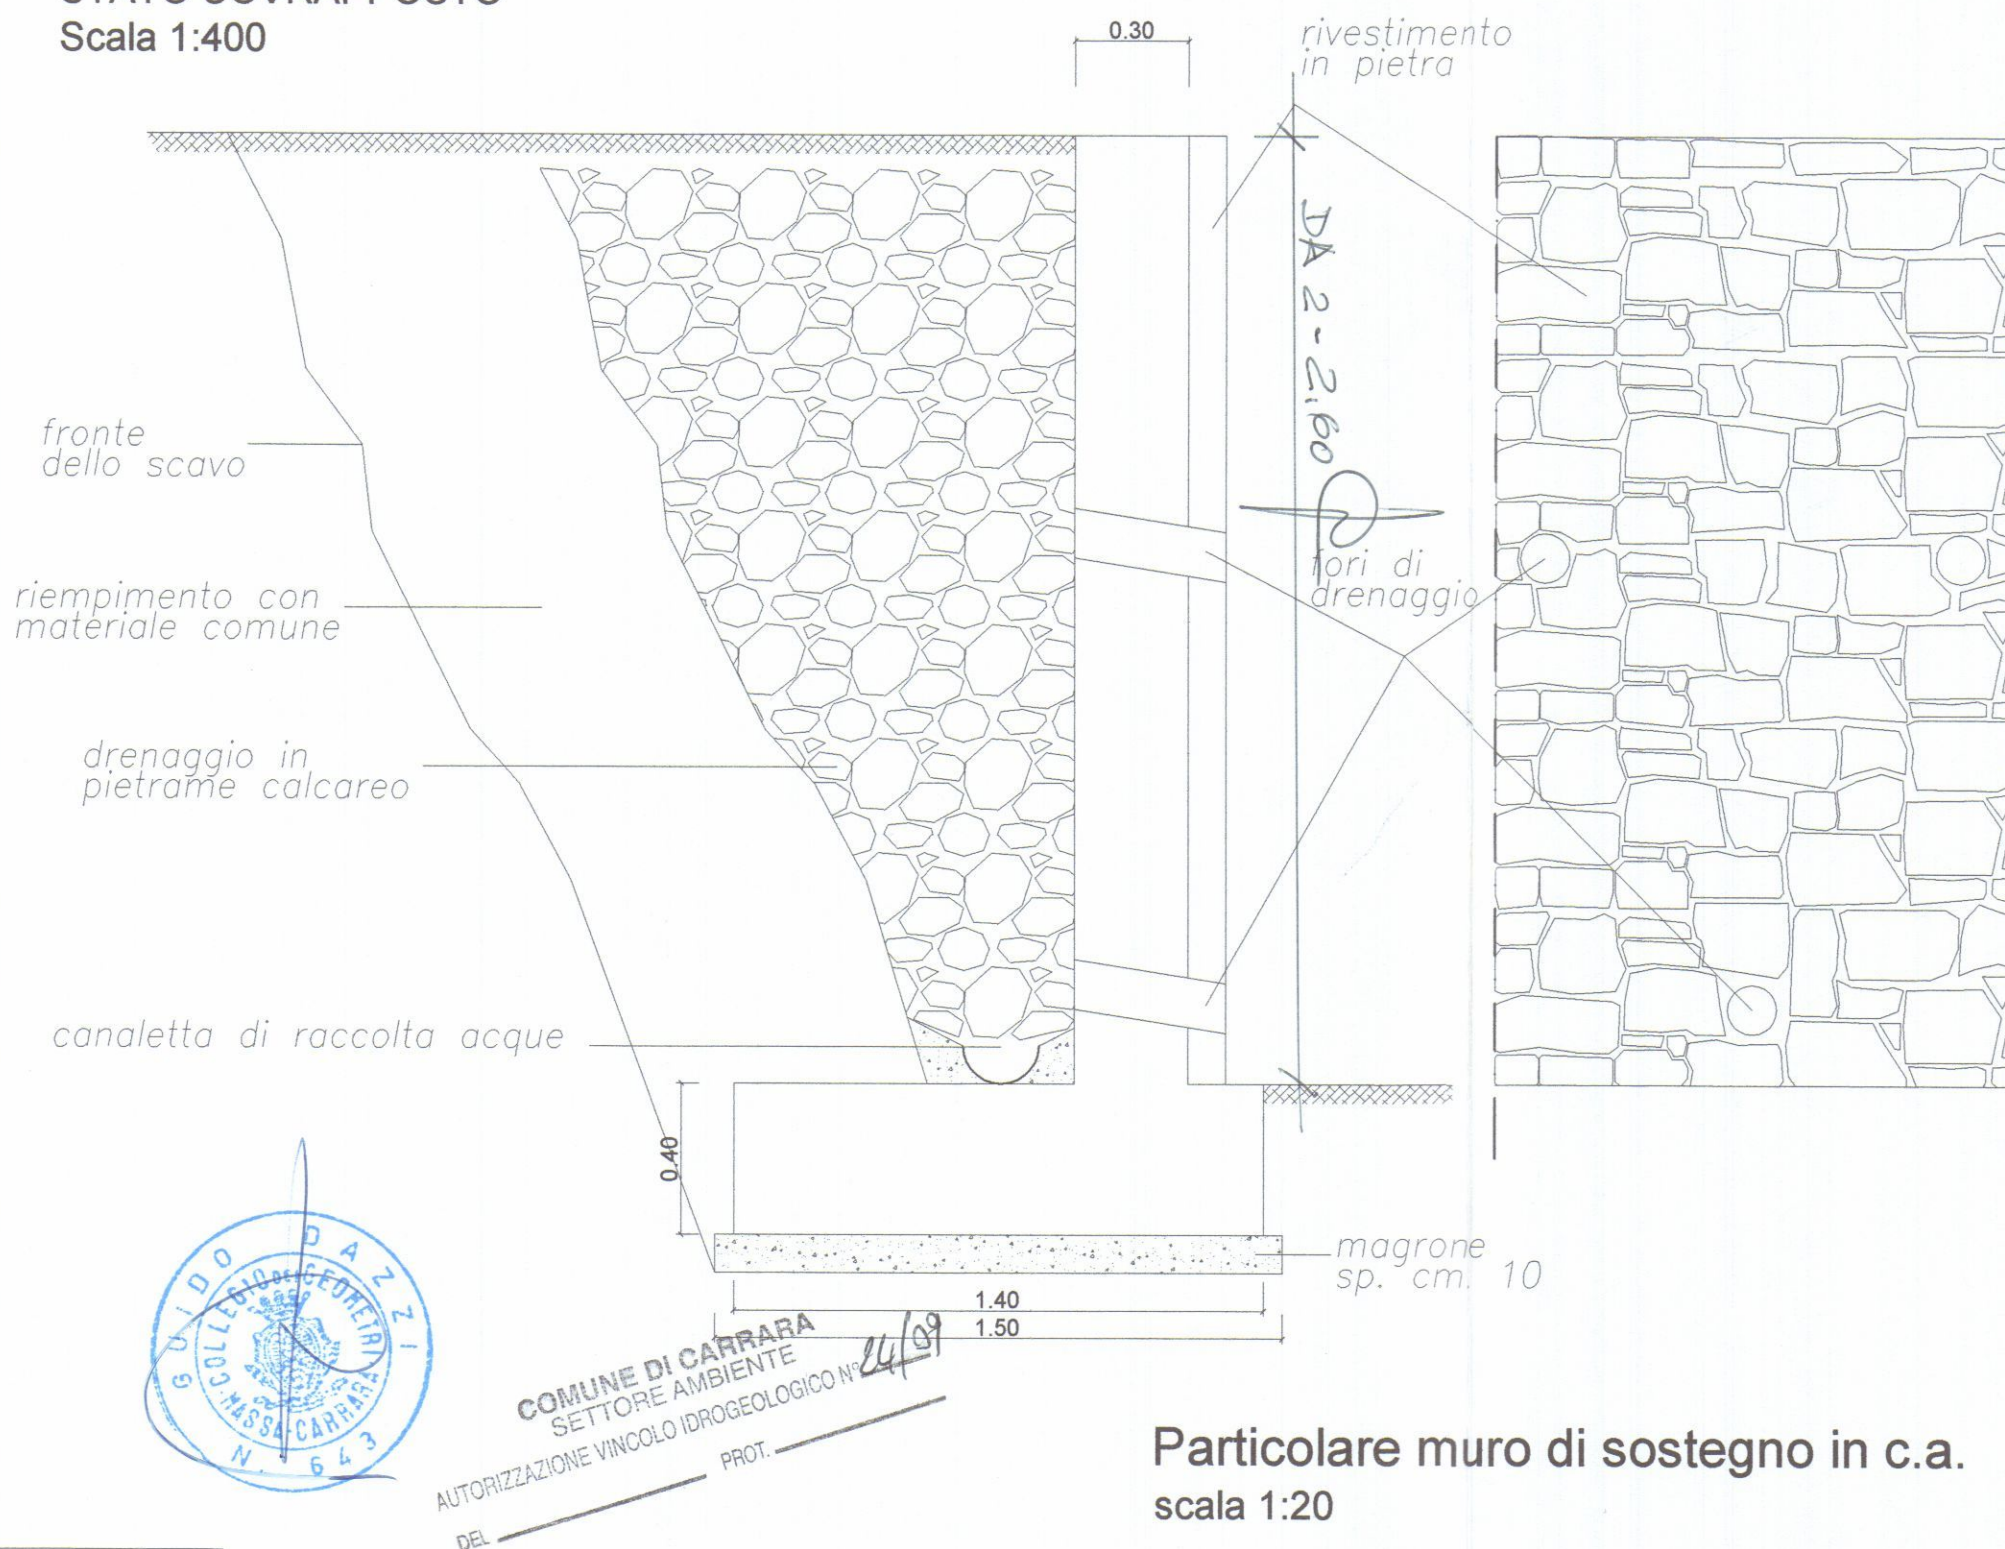


Particolare muro di sostegno in c.a.
scala 1:20

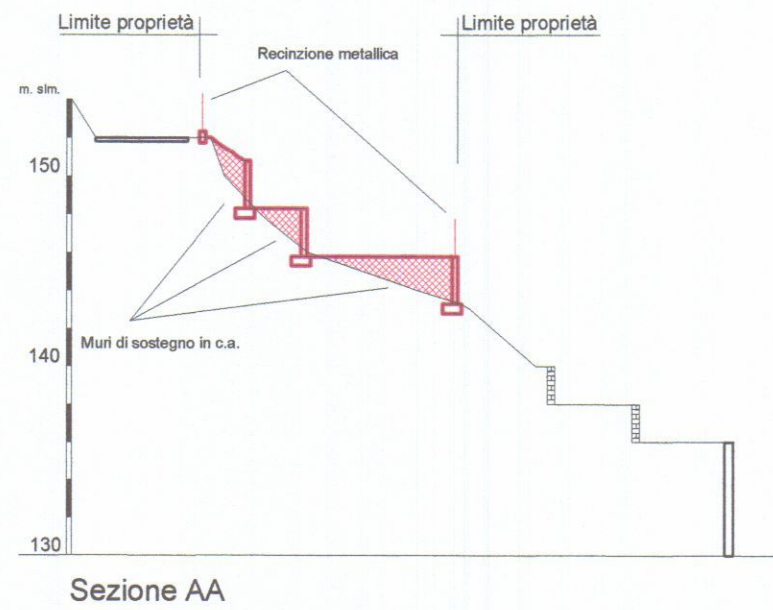

Sezione AA

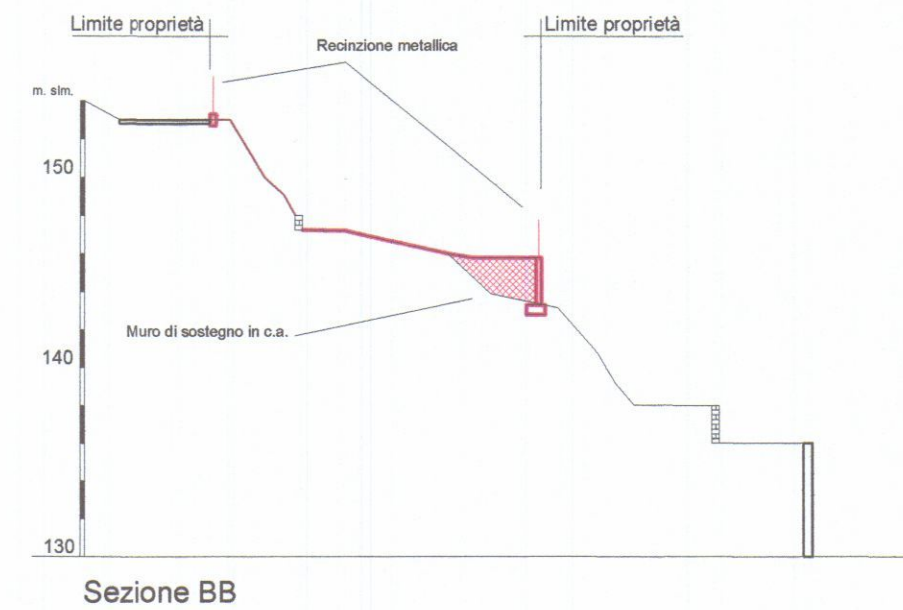

Sezione BB

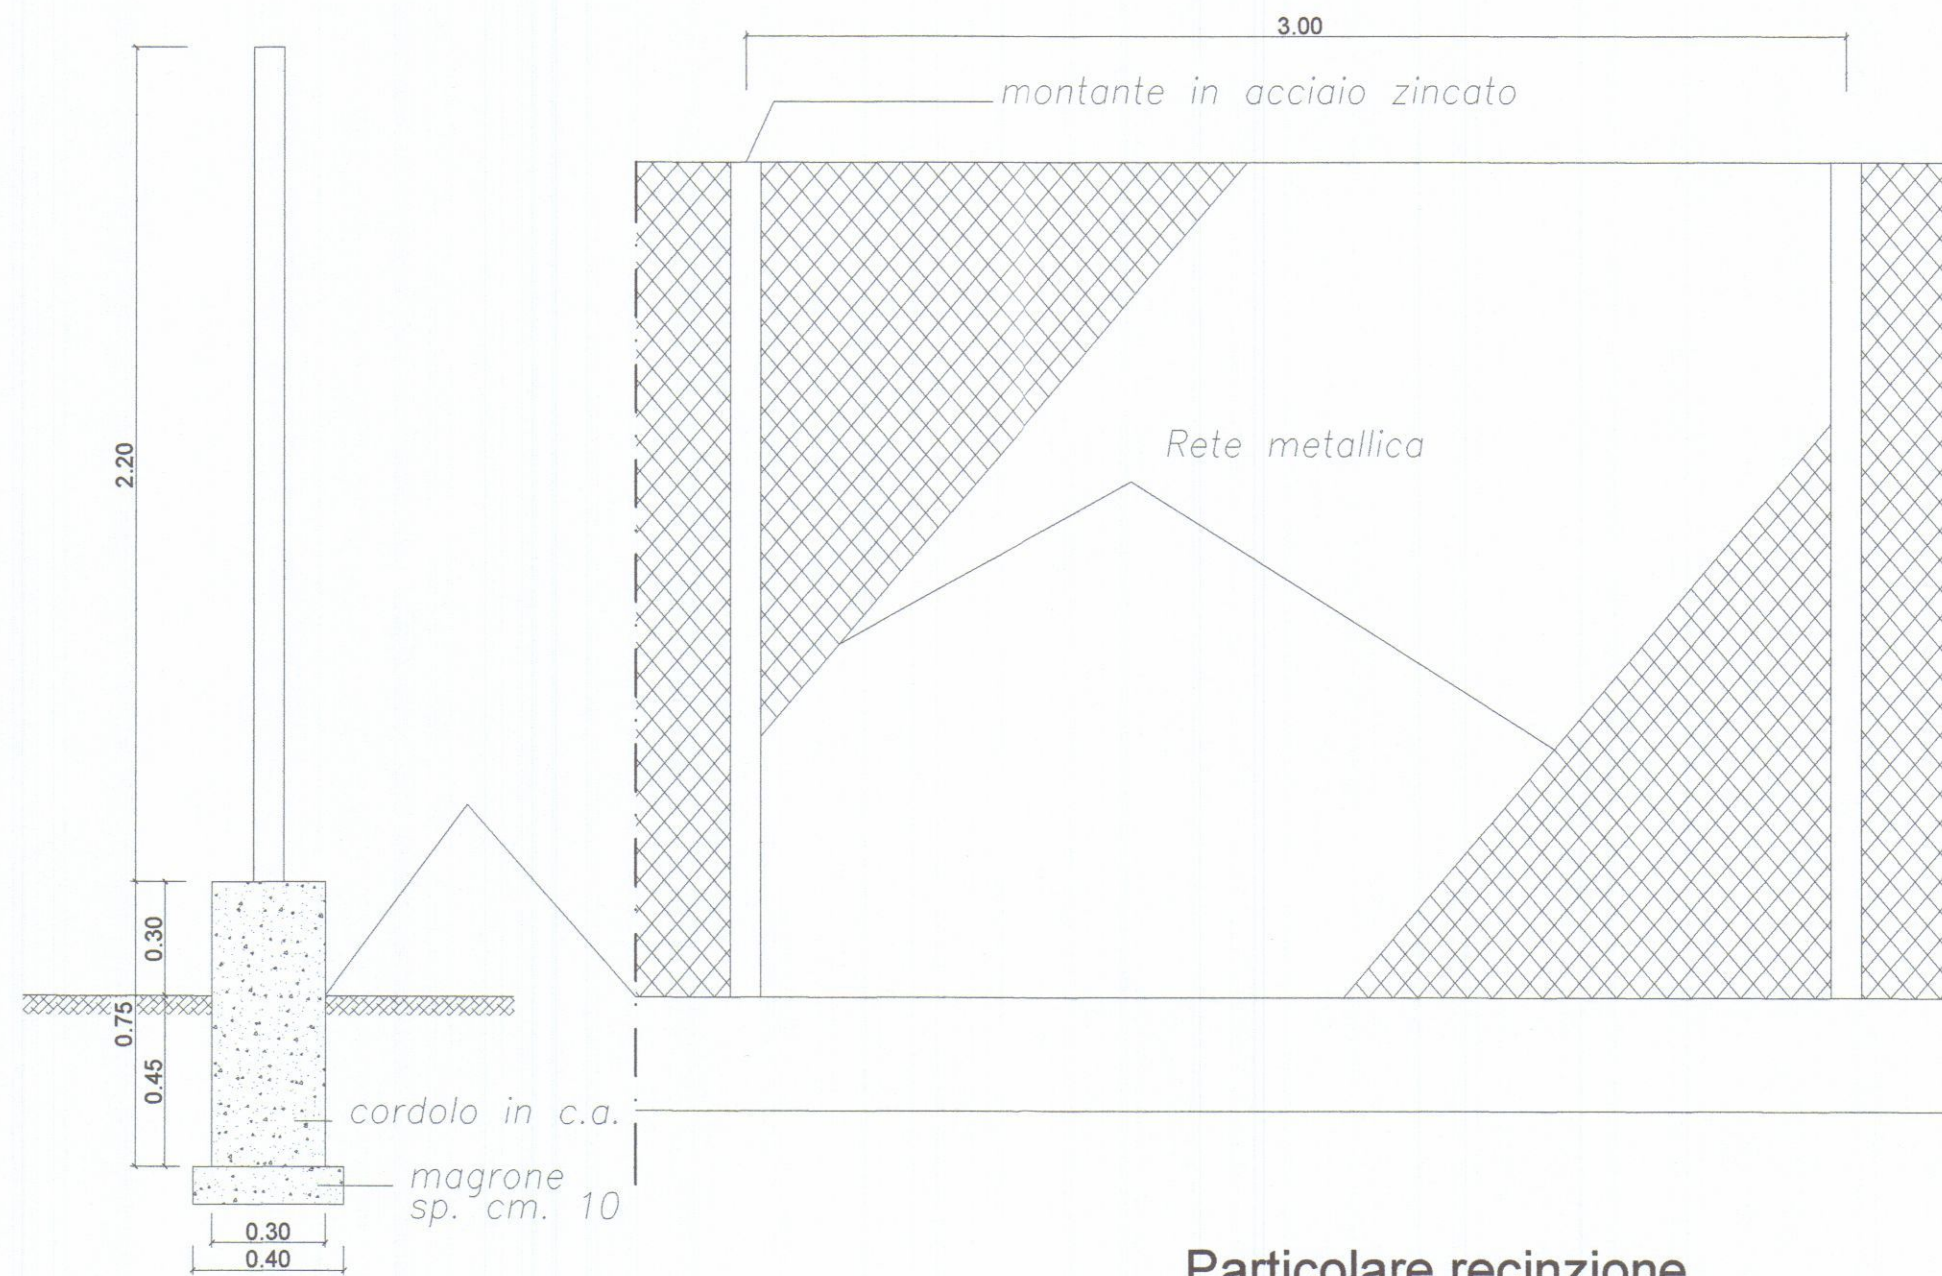

Particolare recinzione
scala 1:20

LEGENDA

	CONFINE DI PROPRIETA'
	SEZIONI
	DEMOLIZIONI
	PROGETTO
	ORIENTAMENTO

Tavola:

3bis

Ultima rev. 28 ottobre 2009

Progettista: Geom. Per. Ind. Guido Dazzi - 54033 CARRARA - Via Montia n. 8 - Tel. 0585 72719 - 360 341876

Ubicazione: Via Sorgnano n. 28 - Carrara - Fog. 30 - part. 1114-1454-1545-1547

PERMESSO DI COSTRUIRE: "SISTEMAZIONE AREA ESTERNA"

Planimetria e sezioni - (SOVRAPPOSTO)

Committente: DELL'AMICO ARGANTE

Nome file: DA 01-09.DWG

Data: Ottobre 2009




Scala: 1:400 - 1:20

TUTTI I DIRITTI RISERVATI






studio geodazzi


www.geodazzi.it - studiotechnico@geodazzi.it

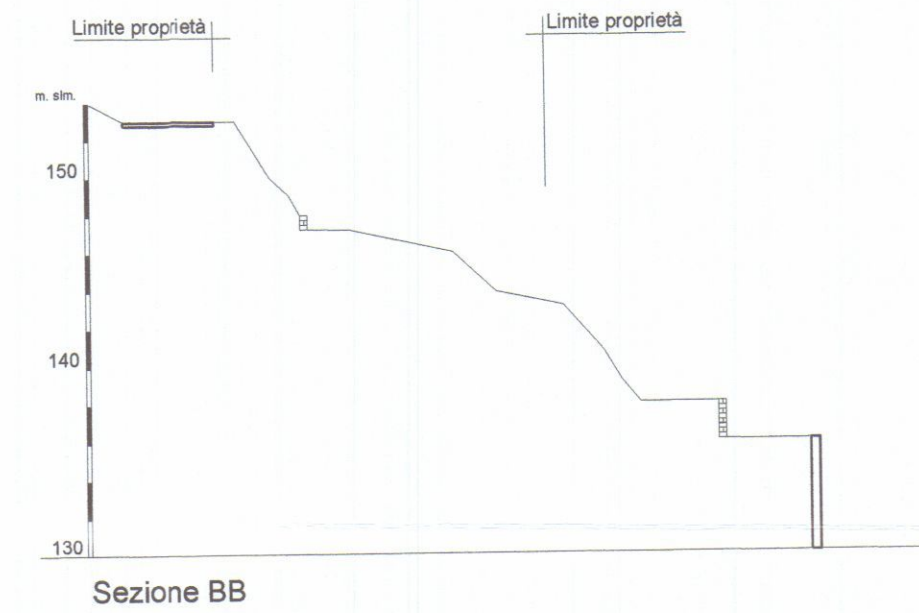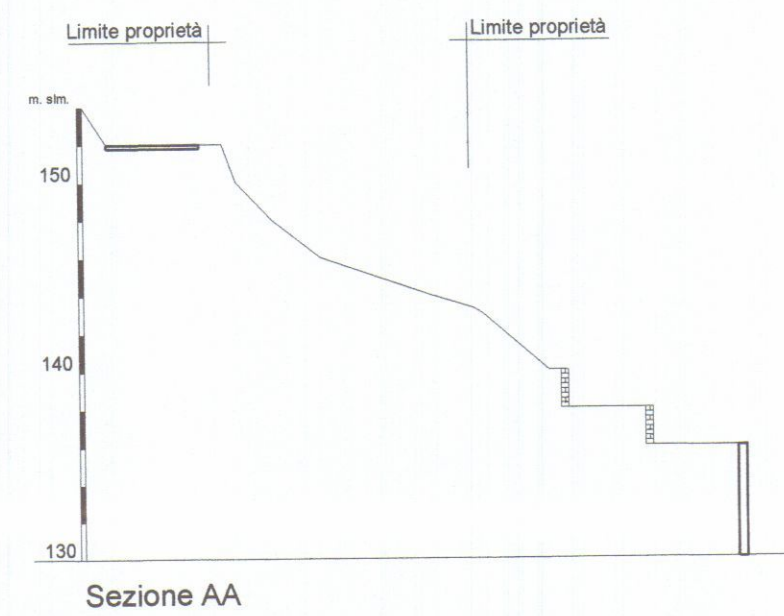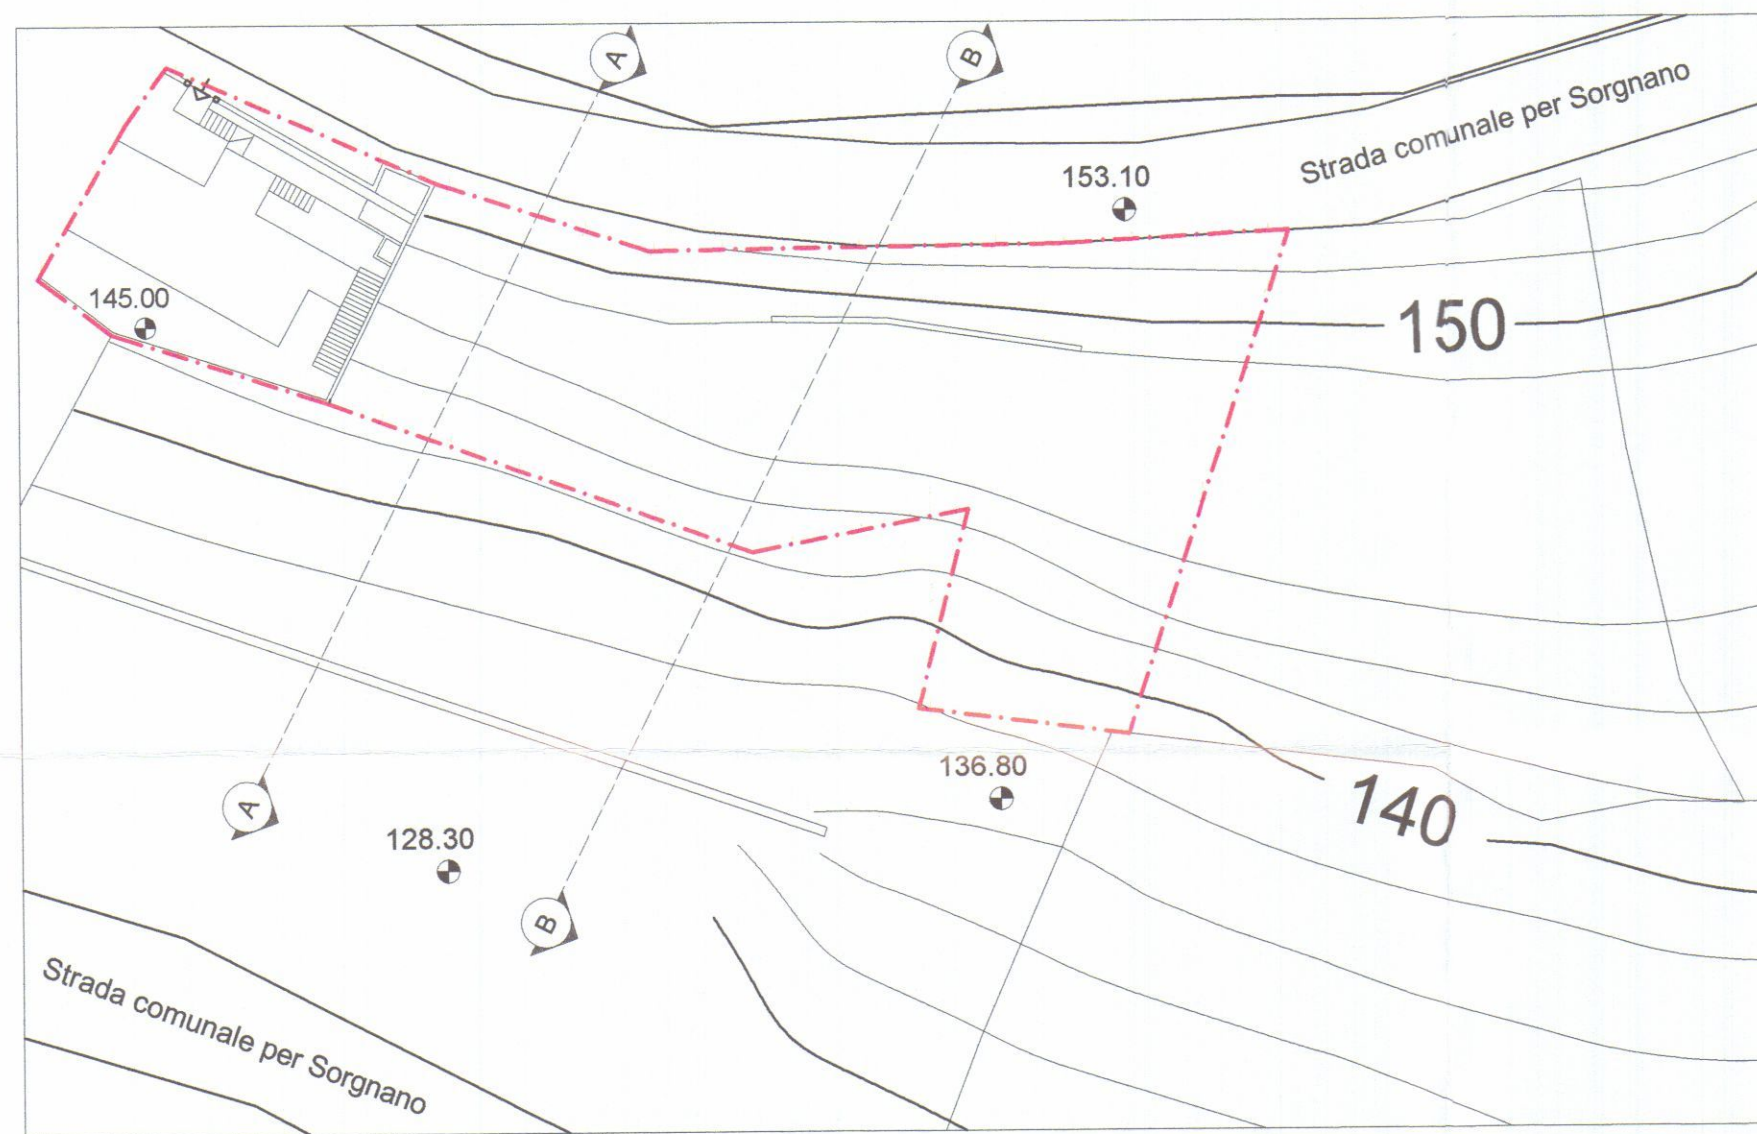






	STATO ATTUALE	PROGETTO
--	---------------	----------

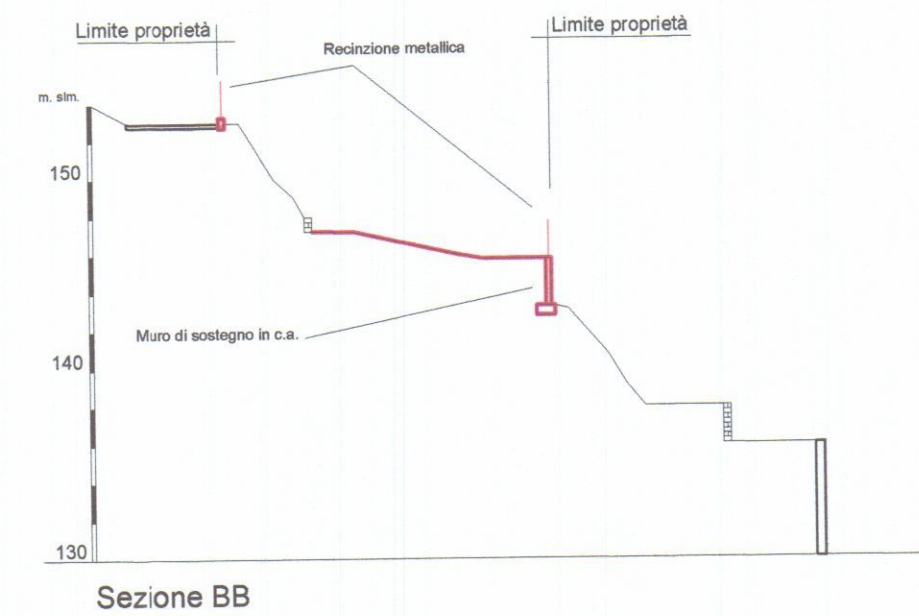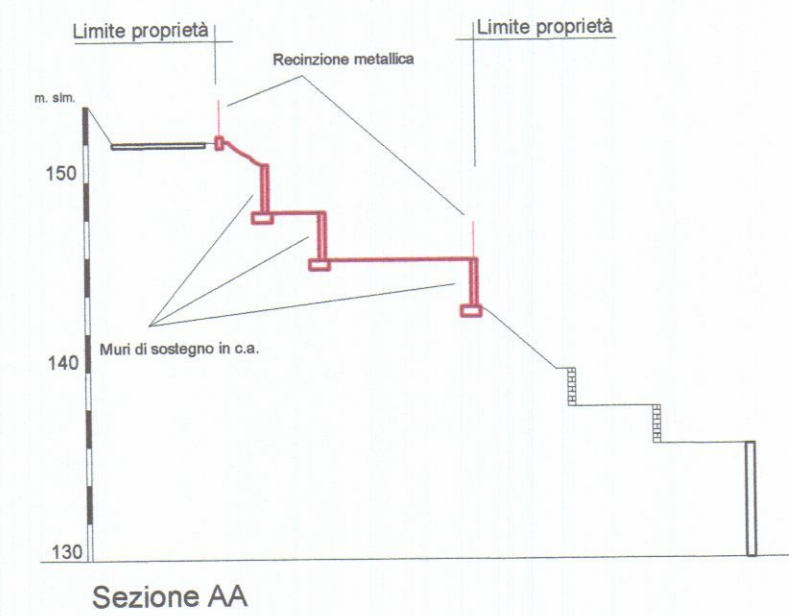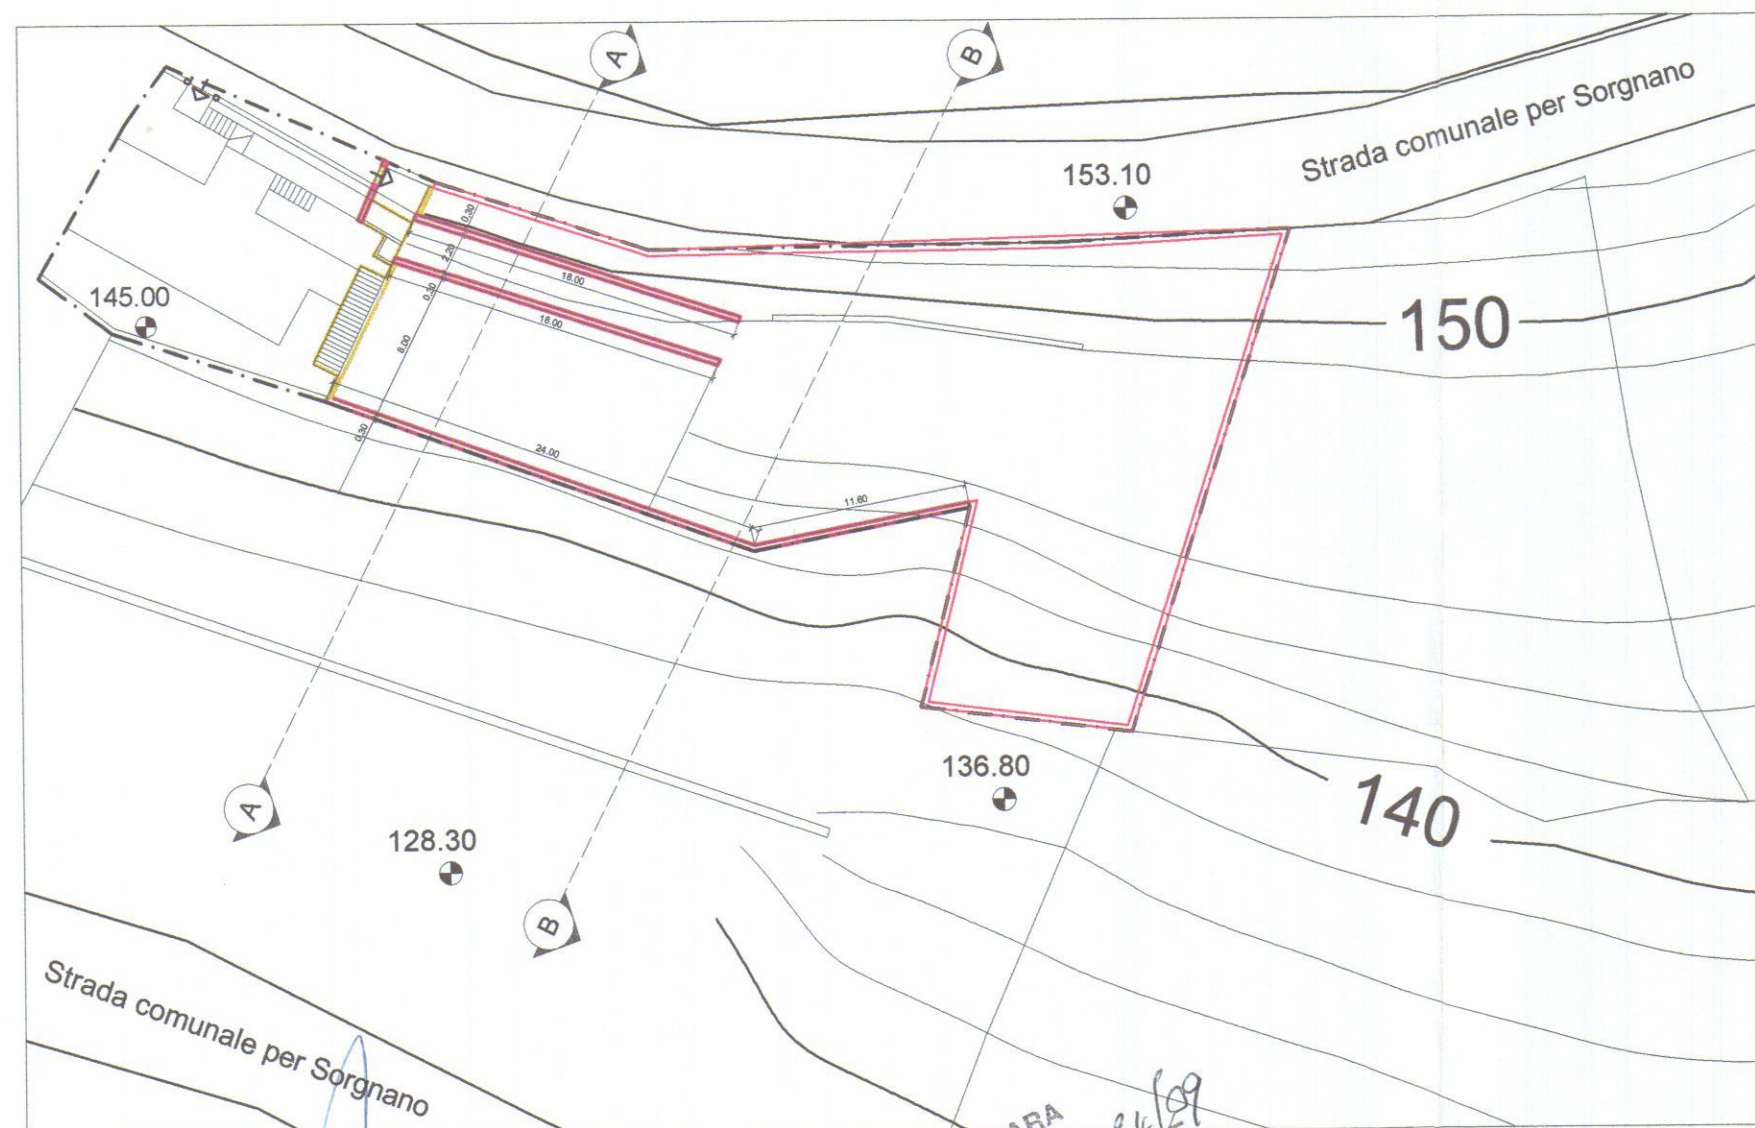


LEGENDA	
	CONFINI DI PROPRIETÀ'
	SEZIONI
	DEMOLIZIONI
	PROGETTO
	ORIENTAMENTO

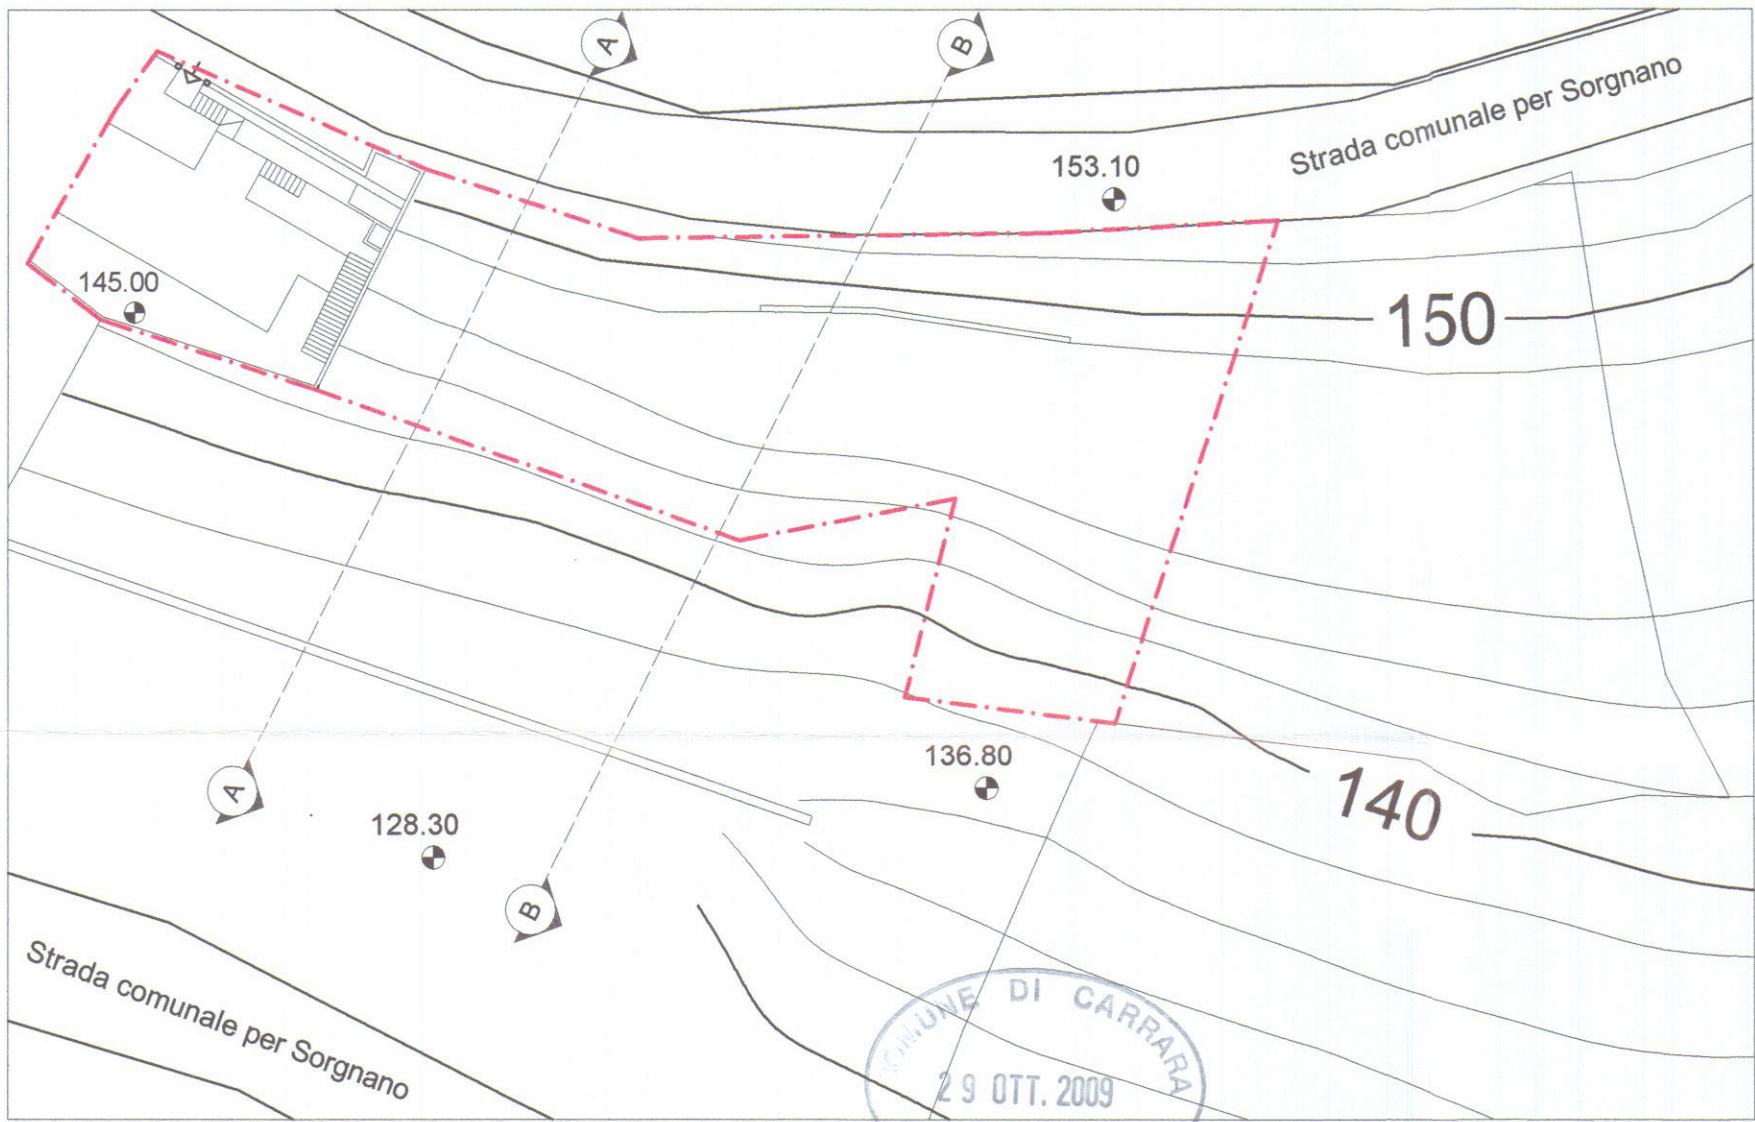


STATO ATTUALE
PROGETTO

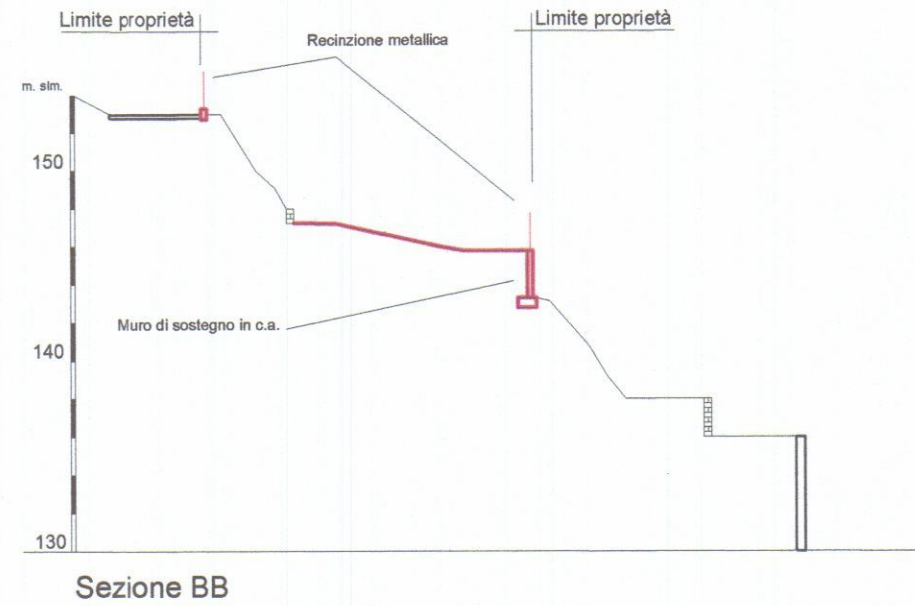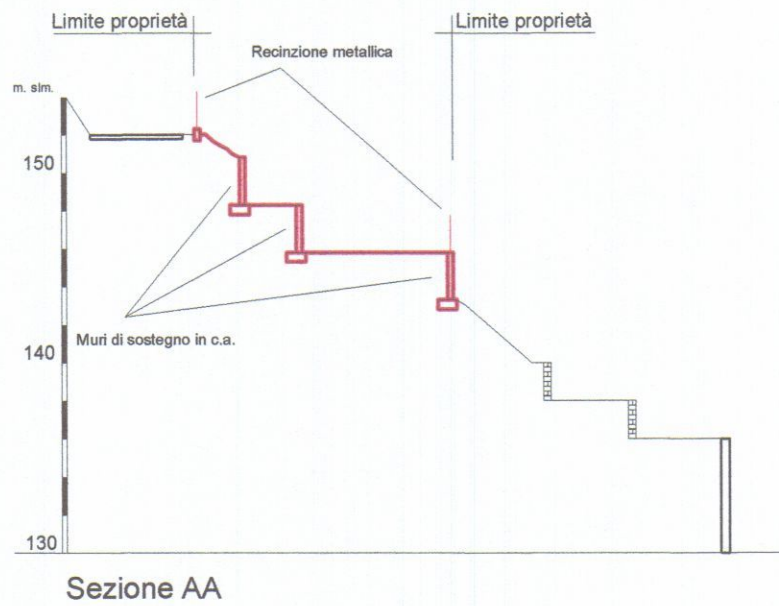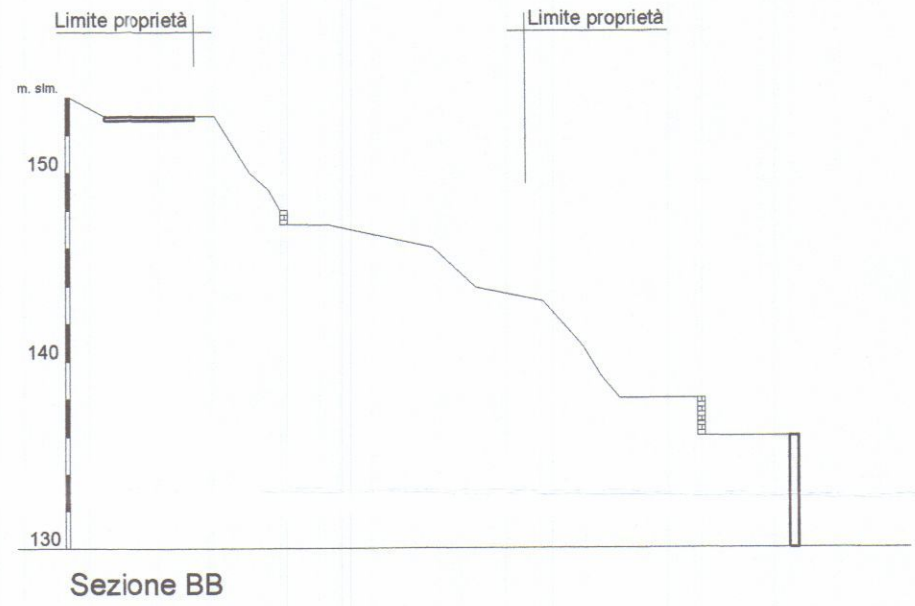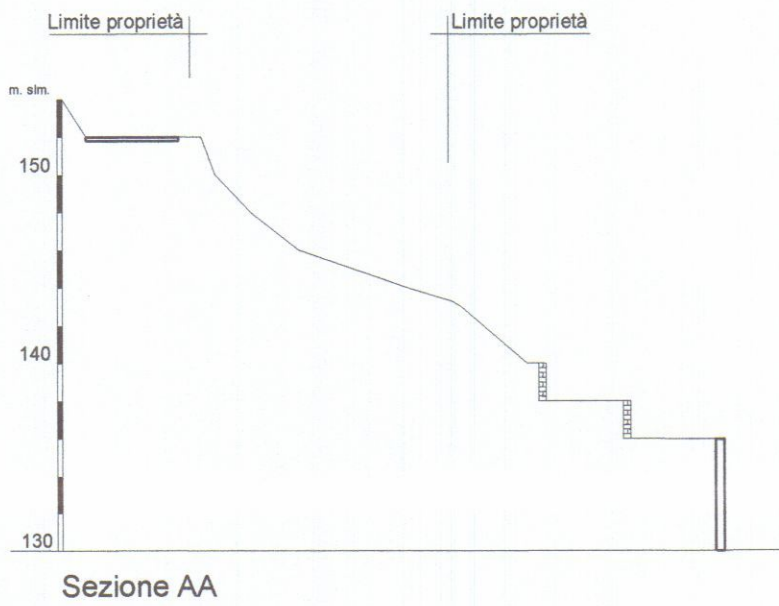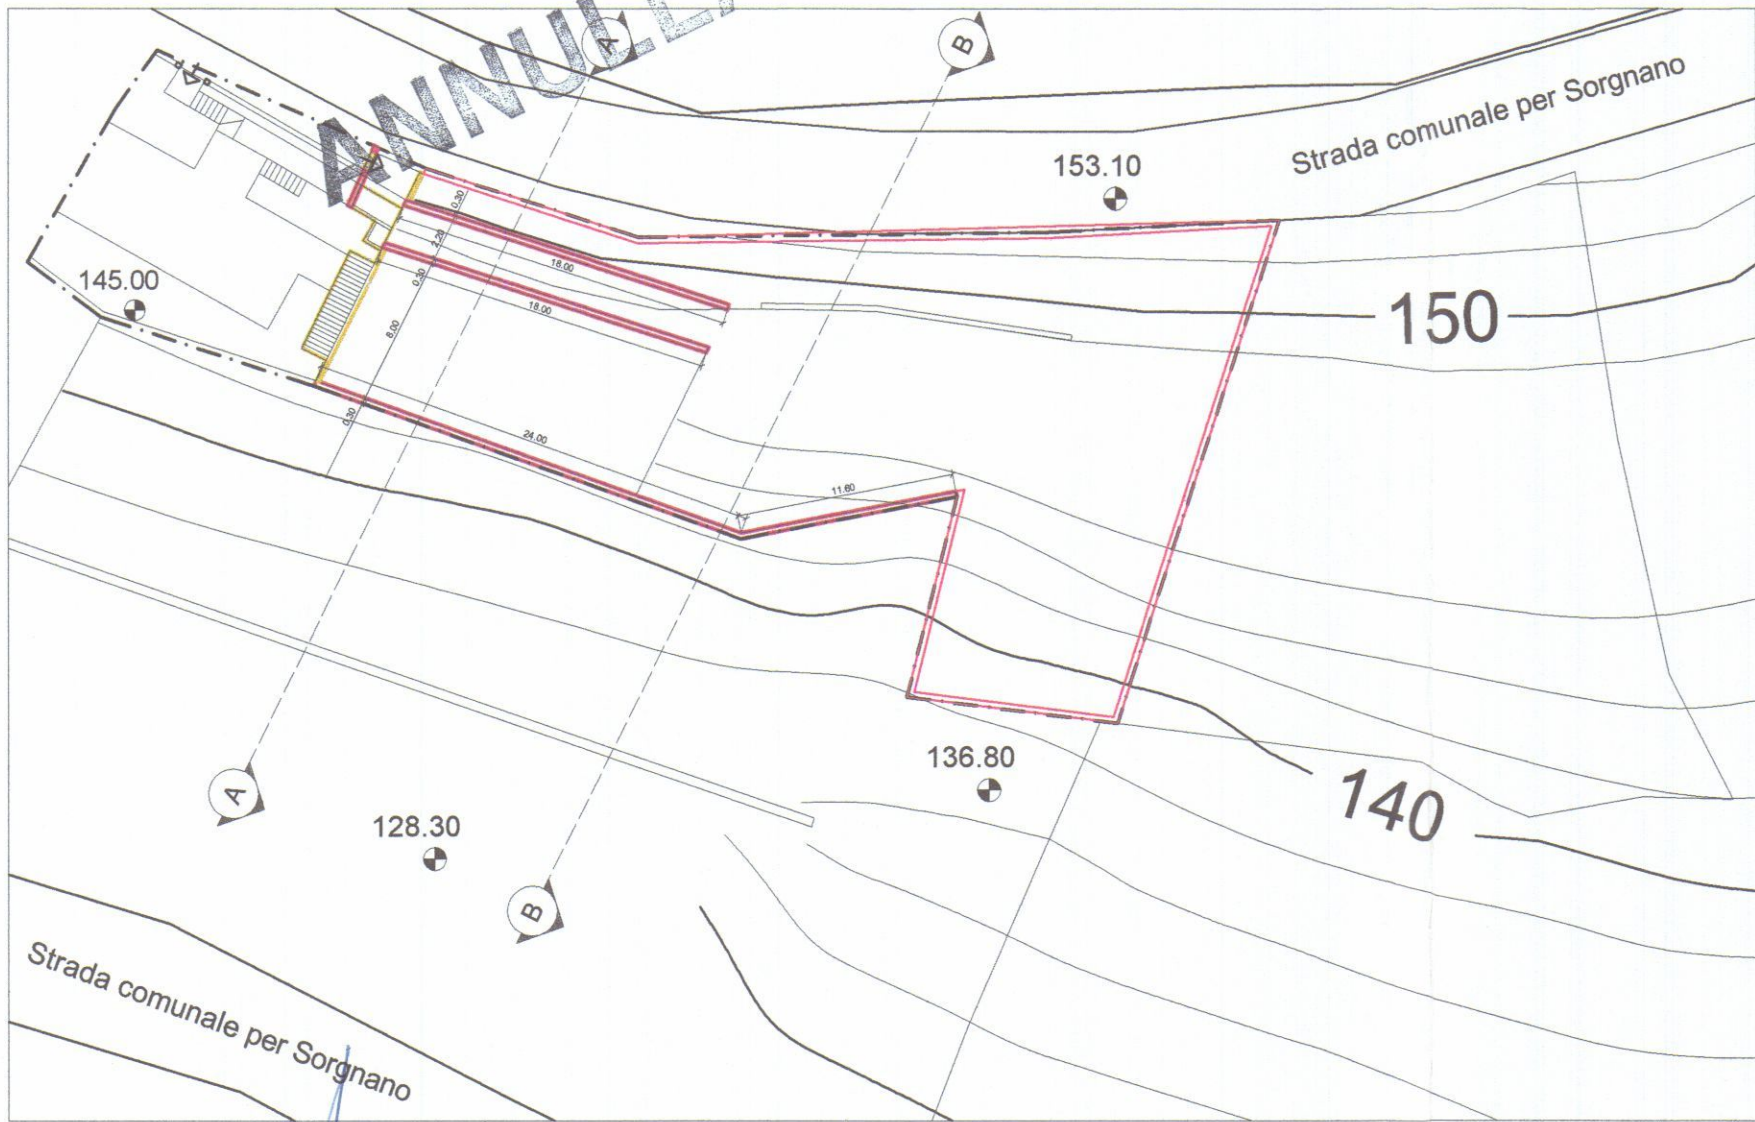




LEGENDA	
	CONFINE DI PROPRIETA'
	SEZIONI
	DEMOLIZIONI
	PROGETTO
	ORIENTAMENTO

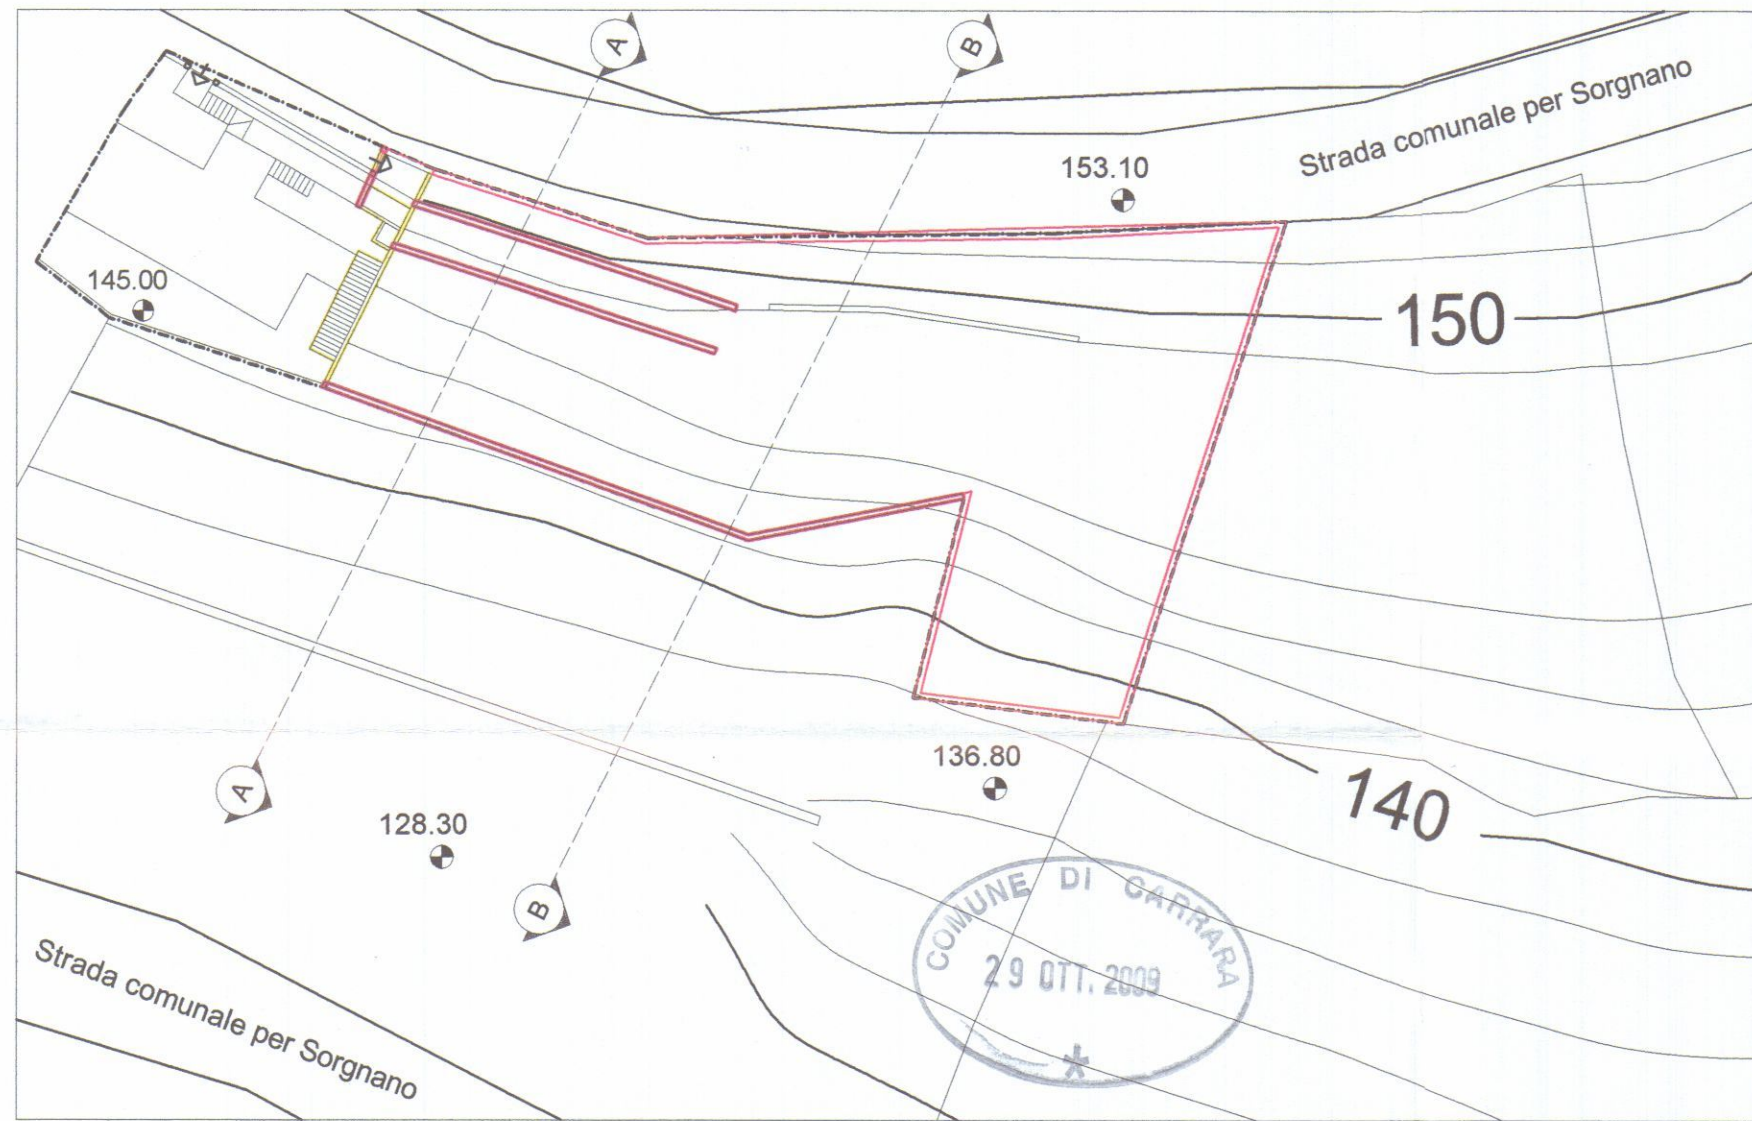

STATO SOVRAPPOSTO
Scala 1:400

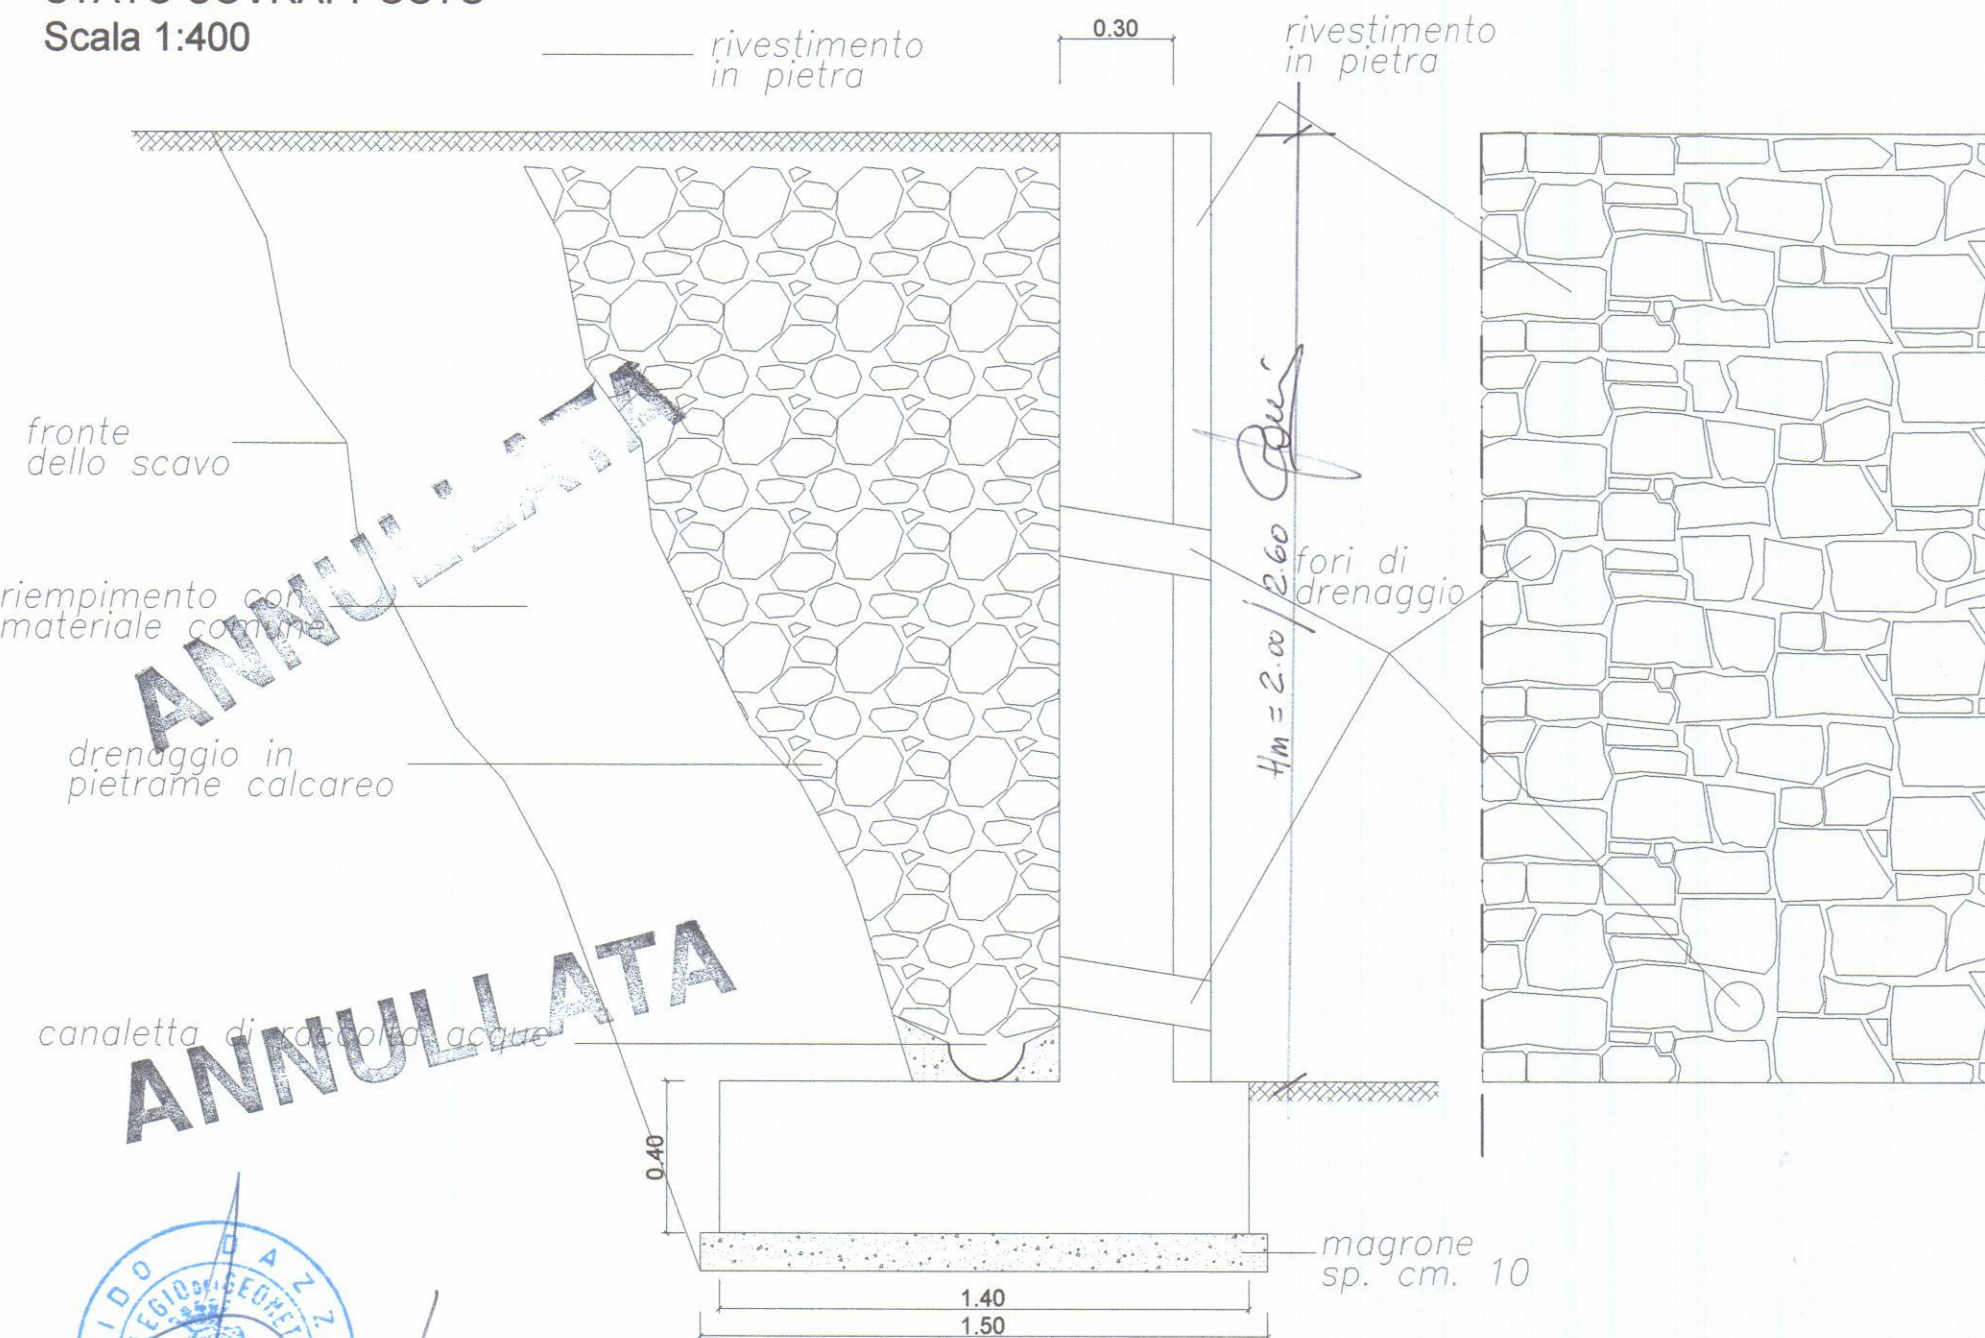

Particolare muro di sostegno in c.a.
scala 1:20

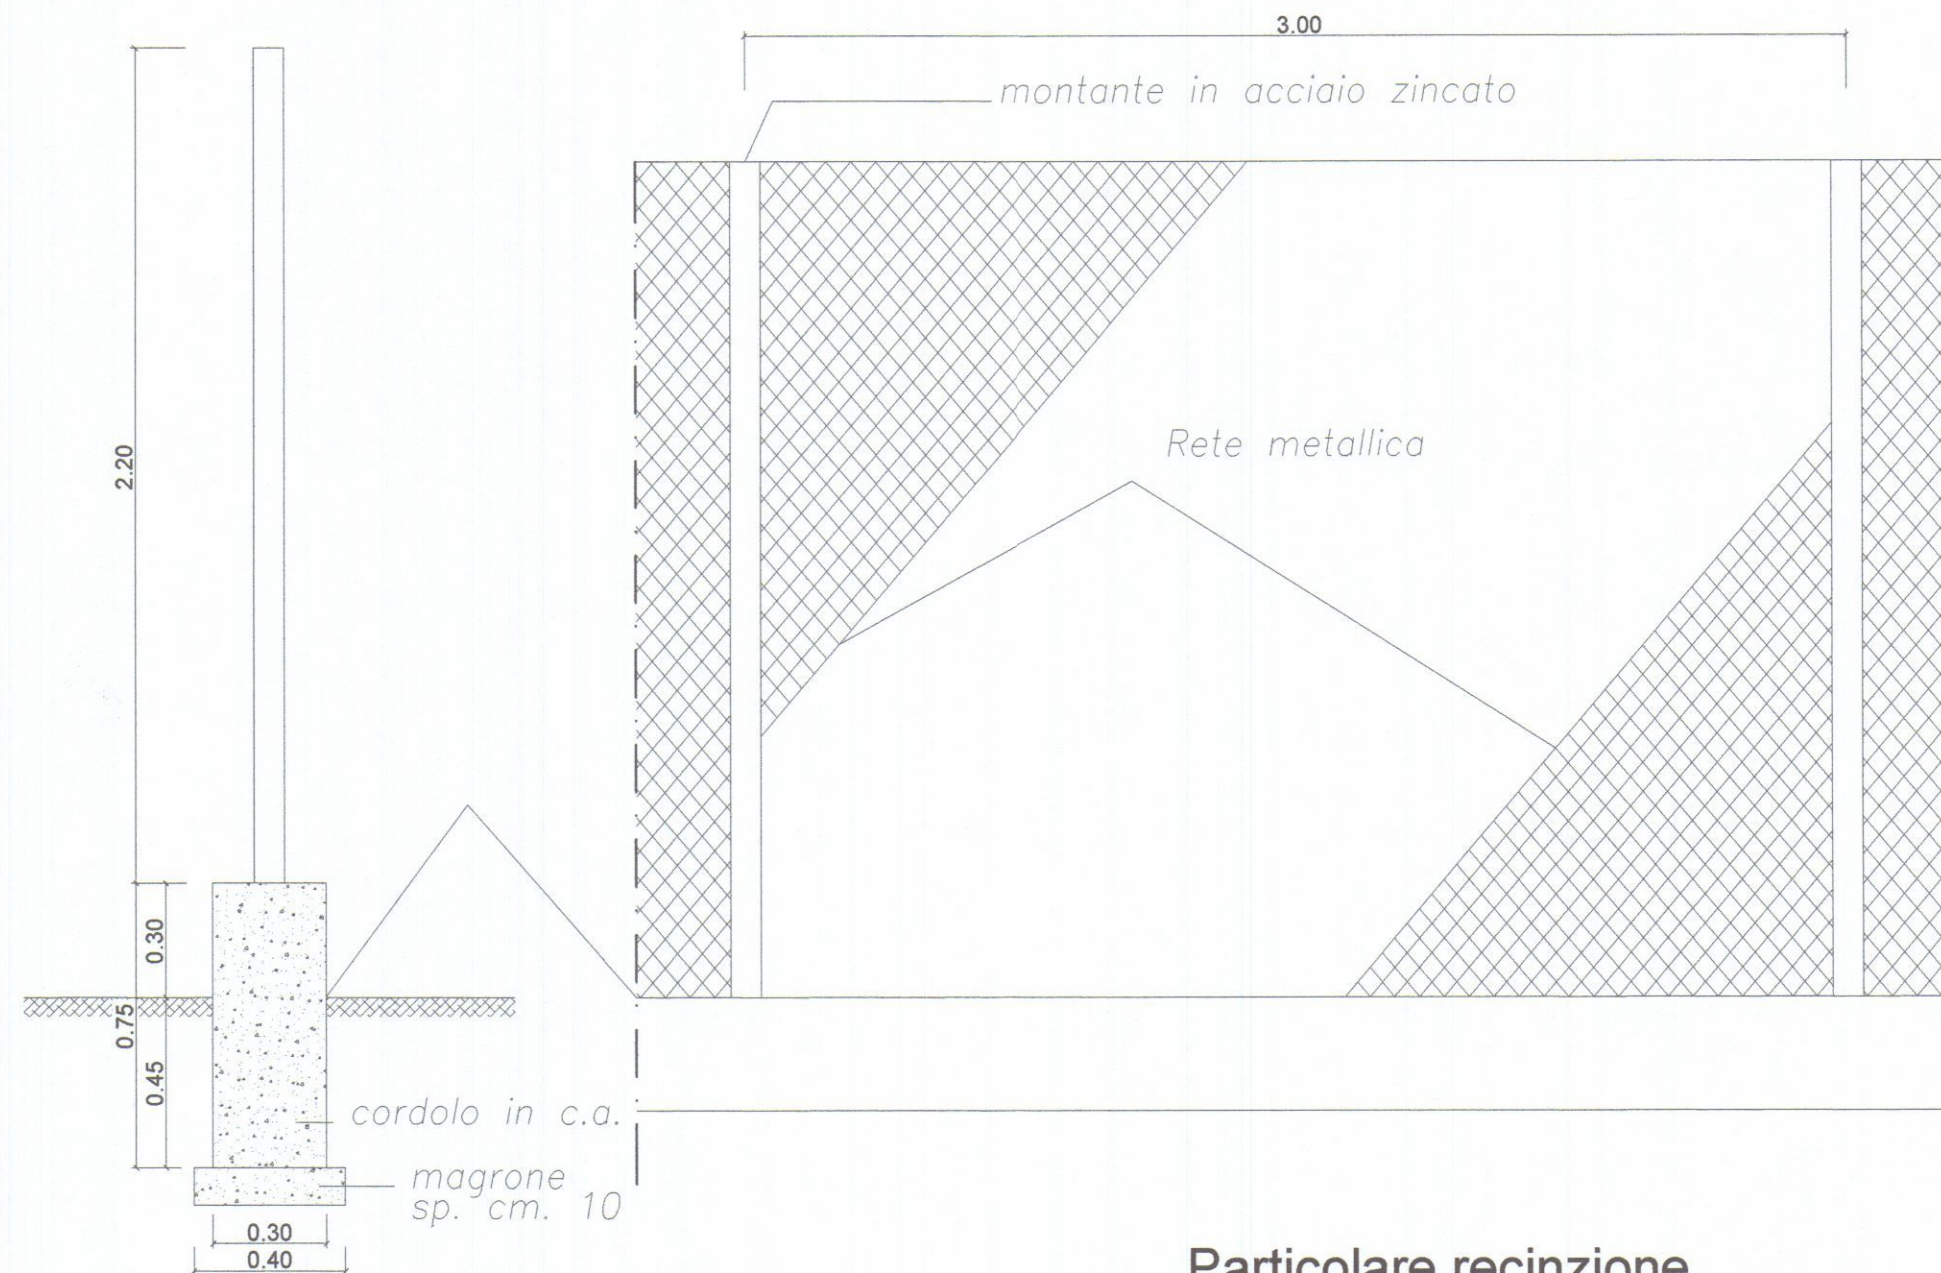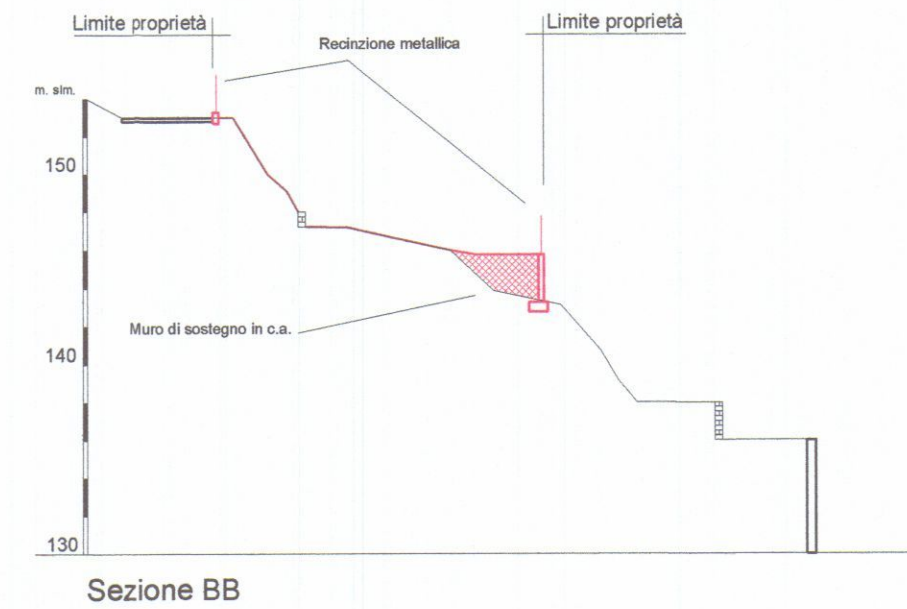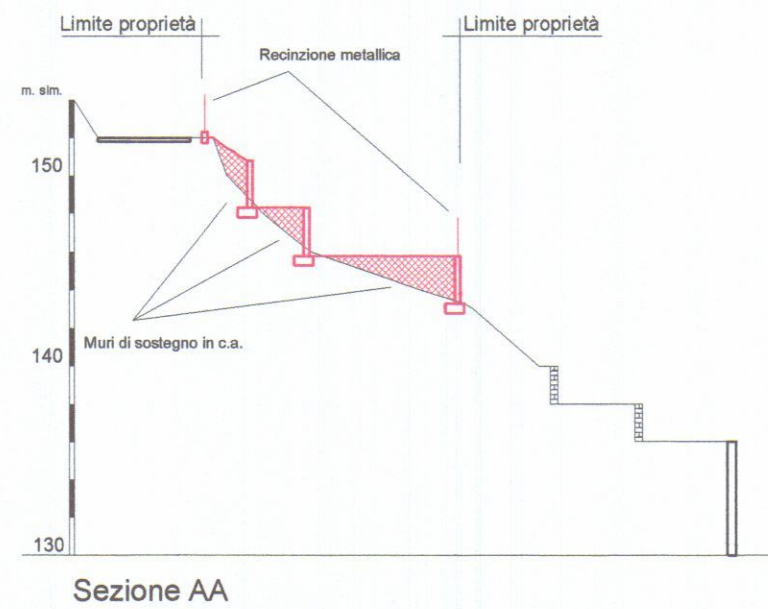

Particolare recinzione
scala 1:20

LEGENDA	
	CONFINE DI PROPRIETA'
	SEZIONI
	DEMOLIZIONI
	PROGETTO
	ORIENTAMENTO



VEDI NUOVI A. SEGNI
del 7/12/09