

NUOVA COSTRUZIONE

FABBRICATO DI PROPRIETA': PALADINI VITTORIO e CALEO CONIOLATA
VICOLO DANTE 5 - MARINA DI CARRARA

mq. 38
mc. 144



STUDIO TECNICO
Geom. Renzo Marchini
AVENZA (Carrara)
s.le XX Settembre, 229 - Tel. 5088
Albo Masse Carrara N. 90

[Signature]



N. 5198
A-19-11-63
B-30-11-63
C-26-12-63

Sopraluogo fatto
il 7-1-64 *Leonardo* *Sc. A*
1:2000

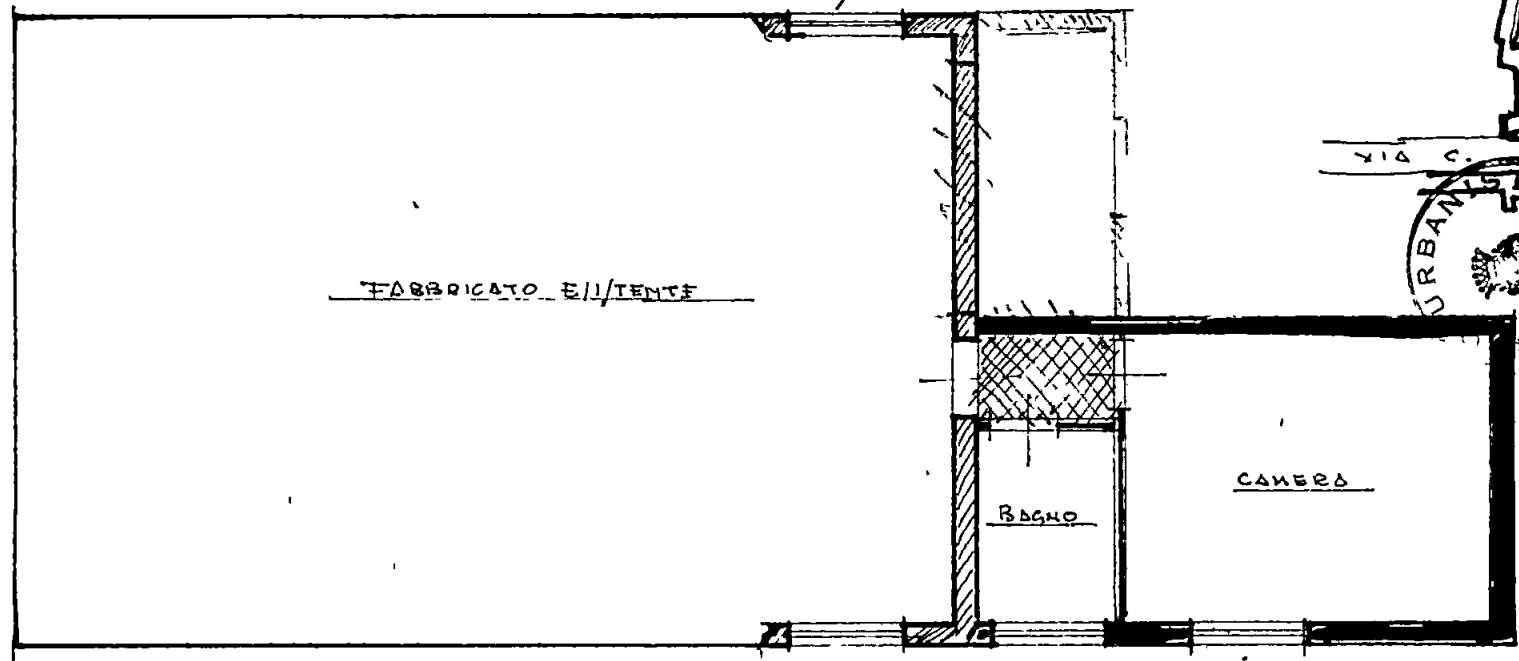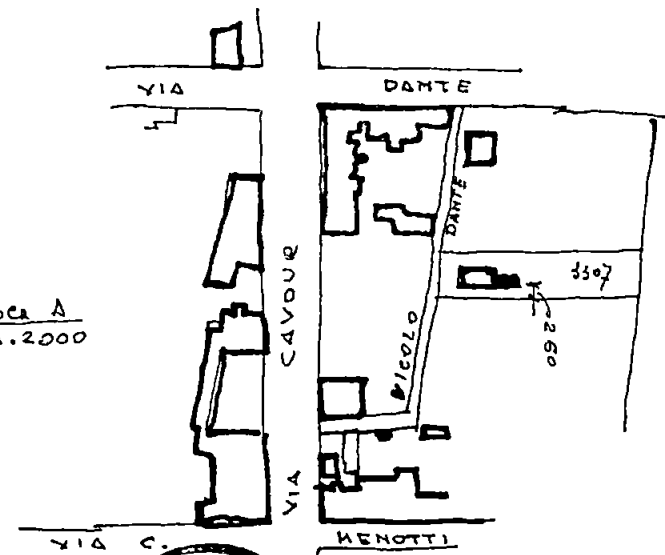

FABBRICATO ELETTORE



Approvato dal Sindaco alle condizioni
indicate nel permesso di costruzione
N. 164 del 24-10-1963
L'ARCHITETTO CAPO SEZIONE
(LUCIO GRANAI)



PIANTA 1:100

NUOVA COSTRUZIONE

FABBRICATO DI PROPRIETÀ: PALADINI VITTORIO & CALEO CONIOLATA
VICOLO DANTE 5 - MARINA DI CARRARA

* Marie Menon

Scala
1:2000

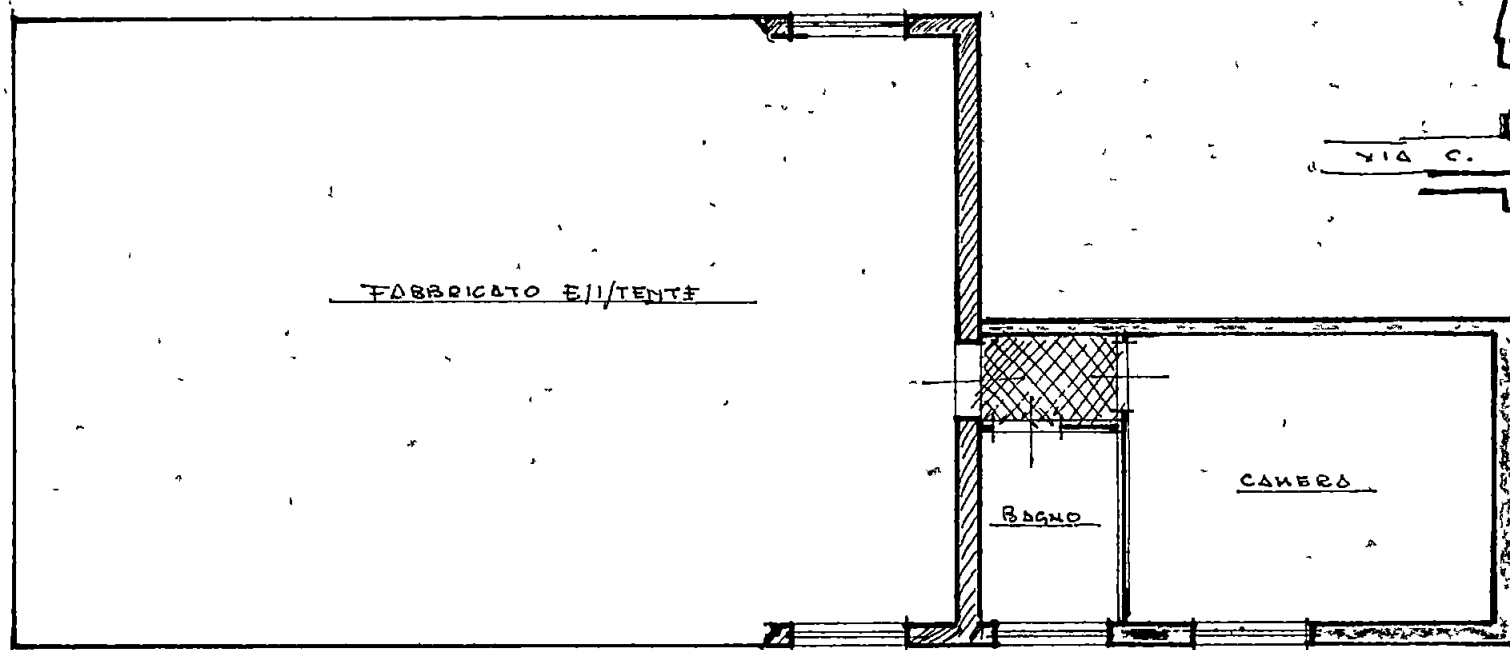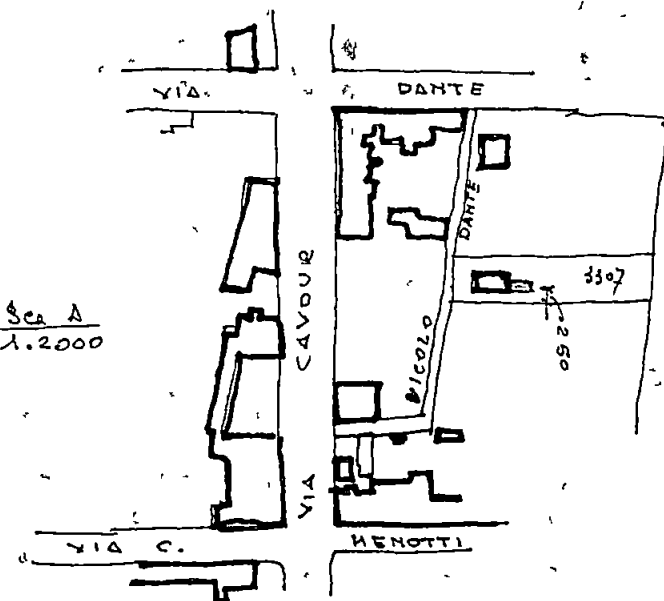

PIANTA 1:100

AL SIG. SINDACO DEL

COMUNE DI

CARRARA

la sottoscritta Maresca Maria
residente in Via Garibaldi Maria d. Carrara

proprietaria del terreno censito in Catasto col mappale
n. della Sez....A..... foglio

Consent e a i Sig. Paladini Vittorio e Carlo Carrara proprietari
ri _____ del terreno (e fabbricato) a confine con la _____
area propria proprietà la costruzione (o ampliamento
to o sopraelevazione) come da progetto presentato a questo Comune per la necessaria autorizzazione, e ne firma un un esemplare.

Carrara, li 5/11/63.....

IN FEDE

Maria Maresca