


PROGETTO DI AMPLIAMENTO E RISTRUTTURAZIONE
FABBRICATO AD USO OFFICINA MECCANICA DI
MARCHETTI CESARE
SITO IN VIA DEL FERRO 40% NAZZANO

CARRARA IL 30 APR 1977
STUDIO TECNICO
PUNELLI Geom. ALTA
Via Prov. 37-38-39 - 55018
S. LUCA - CARRARA
IL PROPRIO
Marchetti Cesare
APPROVATO
IL 6 GIU 1977
CONVANDO PROVINCIALE DEL FUECO
MASSA - CARRARA
Al fine di...
L'ING. CAPO
L'ING. CAPO

SUPERFICIE CATASTRALE TERRENO MAPPALE 109-102-103-104-2671-26

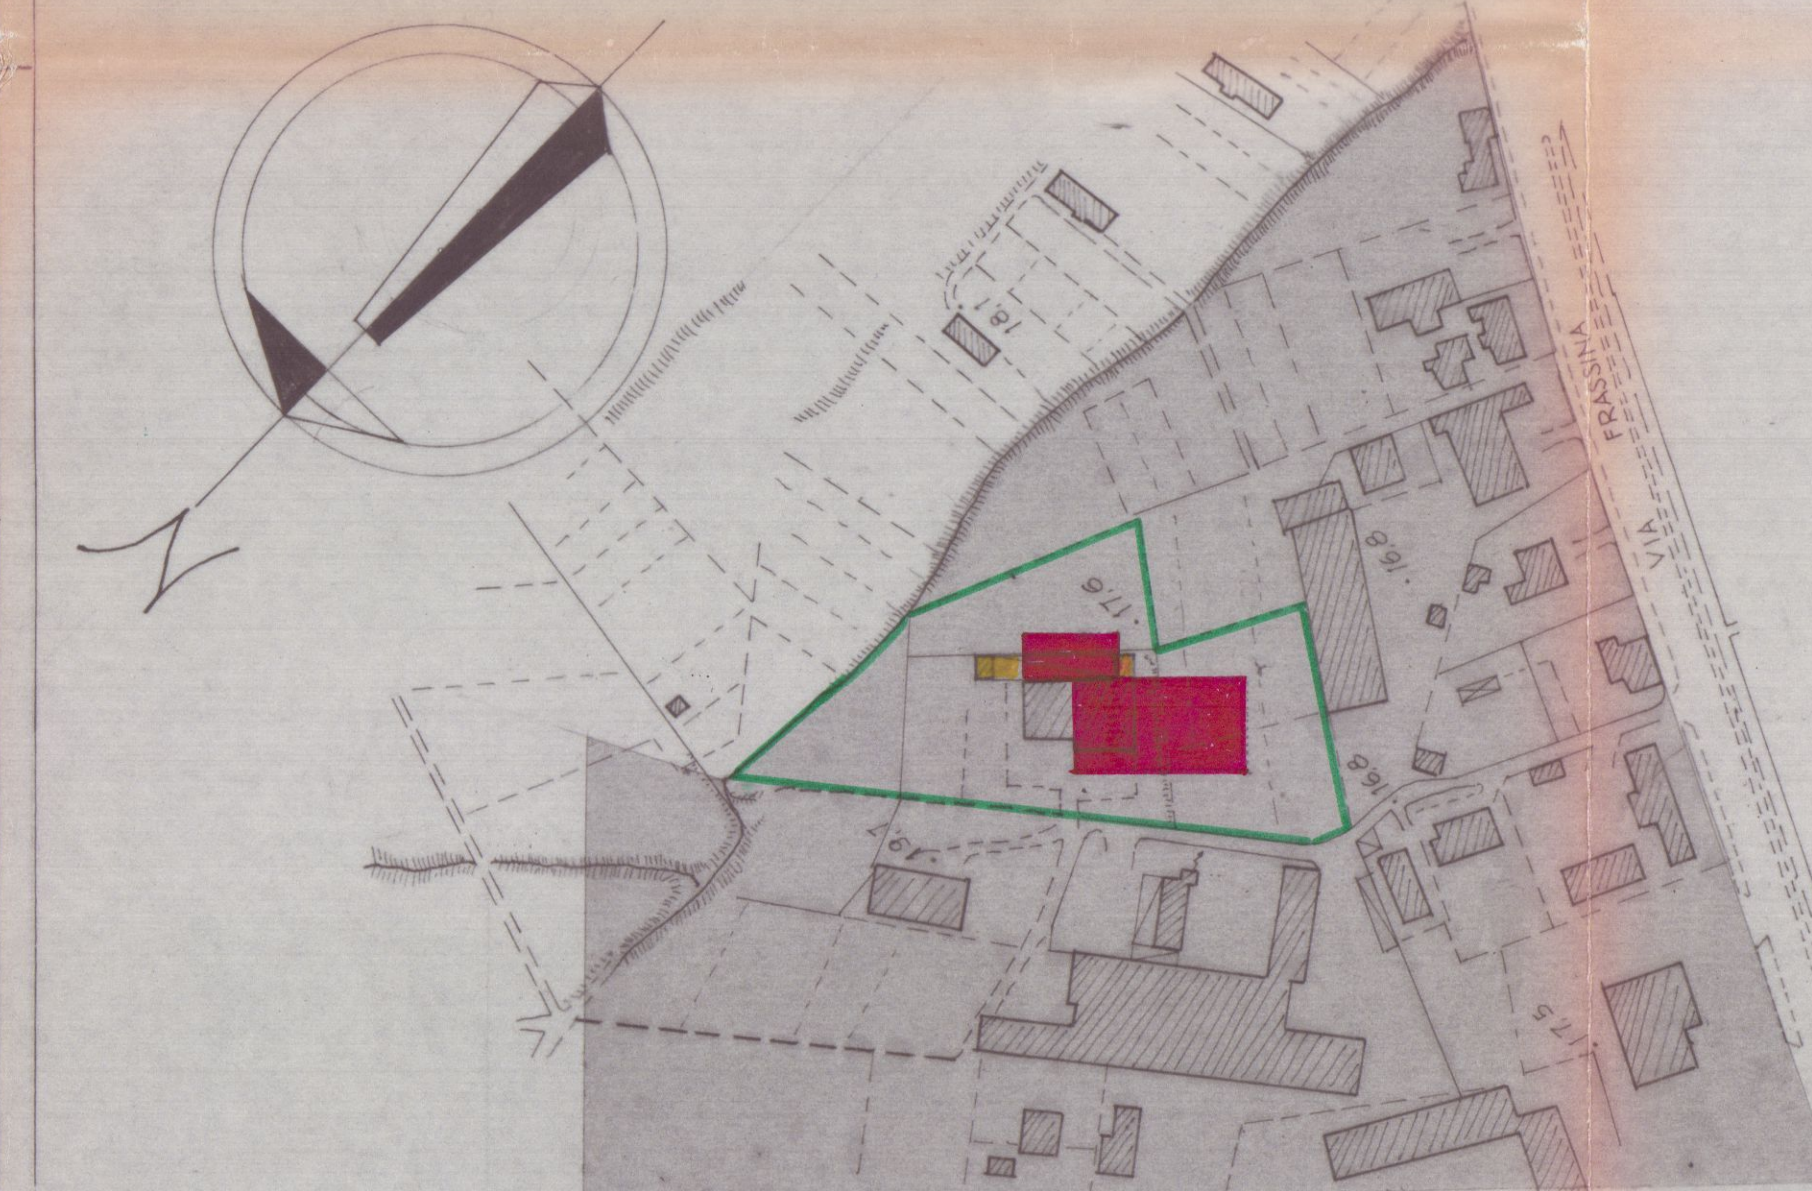

P.R.G.: ZONA INDUSTRIALE
 PROPRIETA': MARCHELLI CESARE
 PLANIMETRIA 1/2.000


PROGETTO DI AMPLIAMENTO E RISTRUTTURAZIONE
 FABBRICATO AD USO OFFICINA MECCANICA DI:
 MARCHELLI CESARE
 SITO IN VIA DEL FERRO 40/C NAZZANO

STUDIO TECNICO
 FUNTELLI Geom. RITA
 Via Prov. 93 bis - Tel. 70616
 S. LUCA - CARRARA
 IL PROPRIETARIO:
 Marchetti Cesare
 IL PROGETTISTA:
 Funtelli Rita





13 MAG 1977
 PARERE FAVOREVOLE
 del Consorzio Zona
 Industriale Apuana
 Salvo i diritti dei terzi, salvo le autoriz-
 zazioni di altri Enti
 Firma di
 Funtelli Rita
 MASSA

SOSPESO

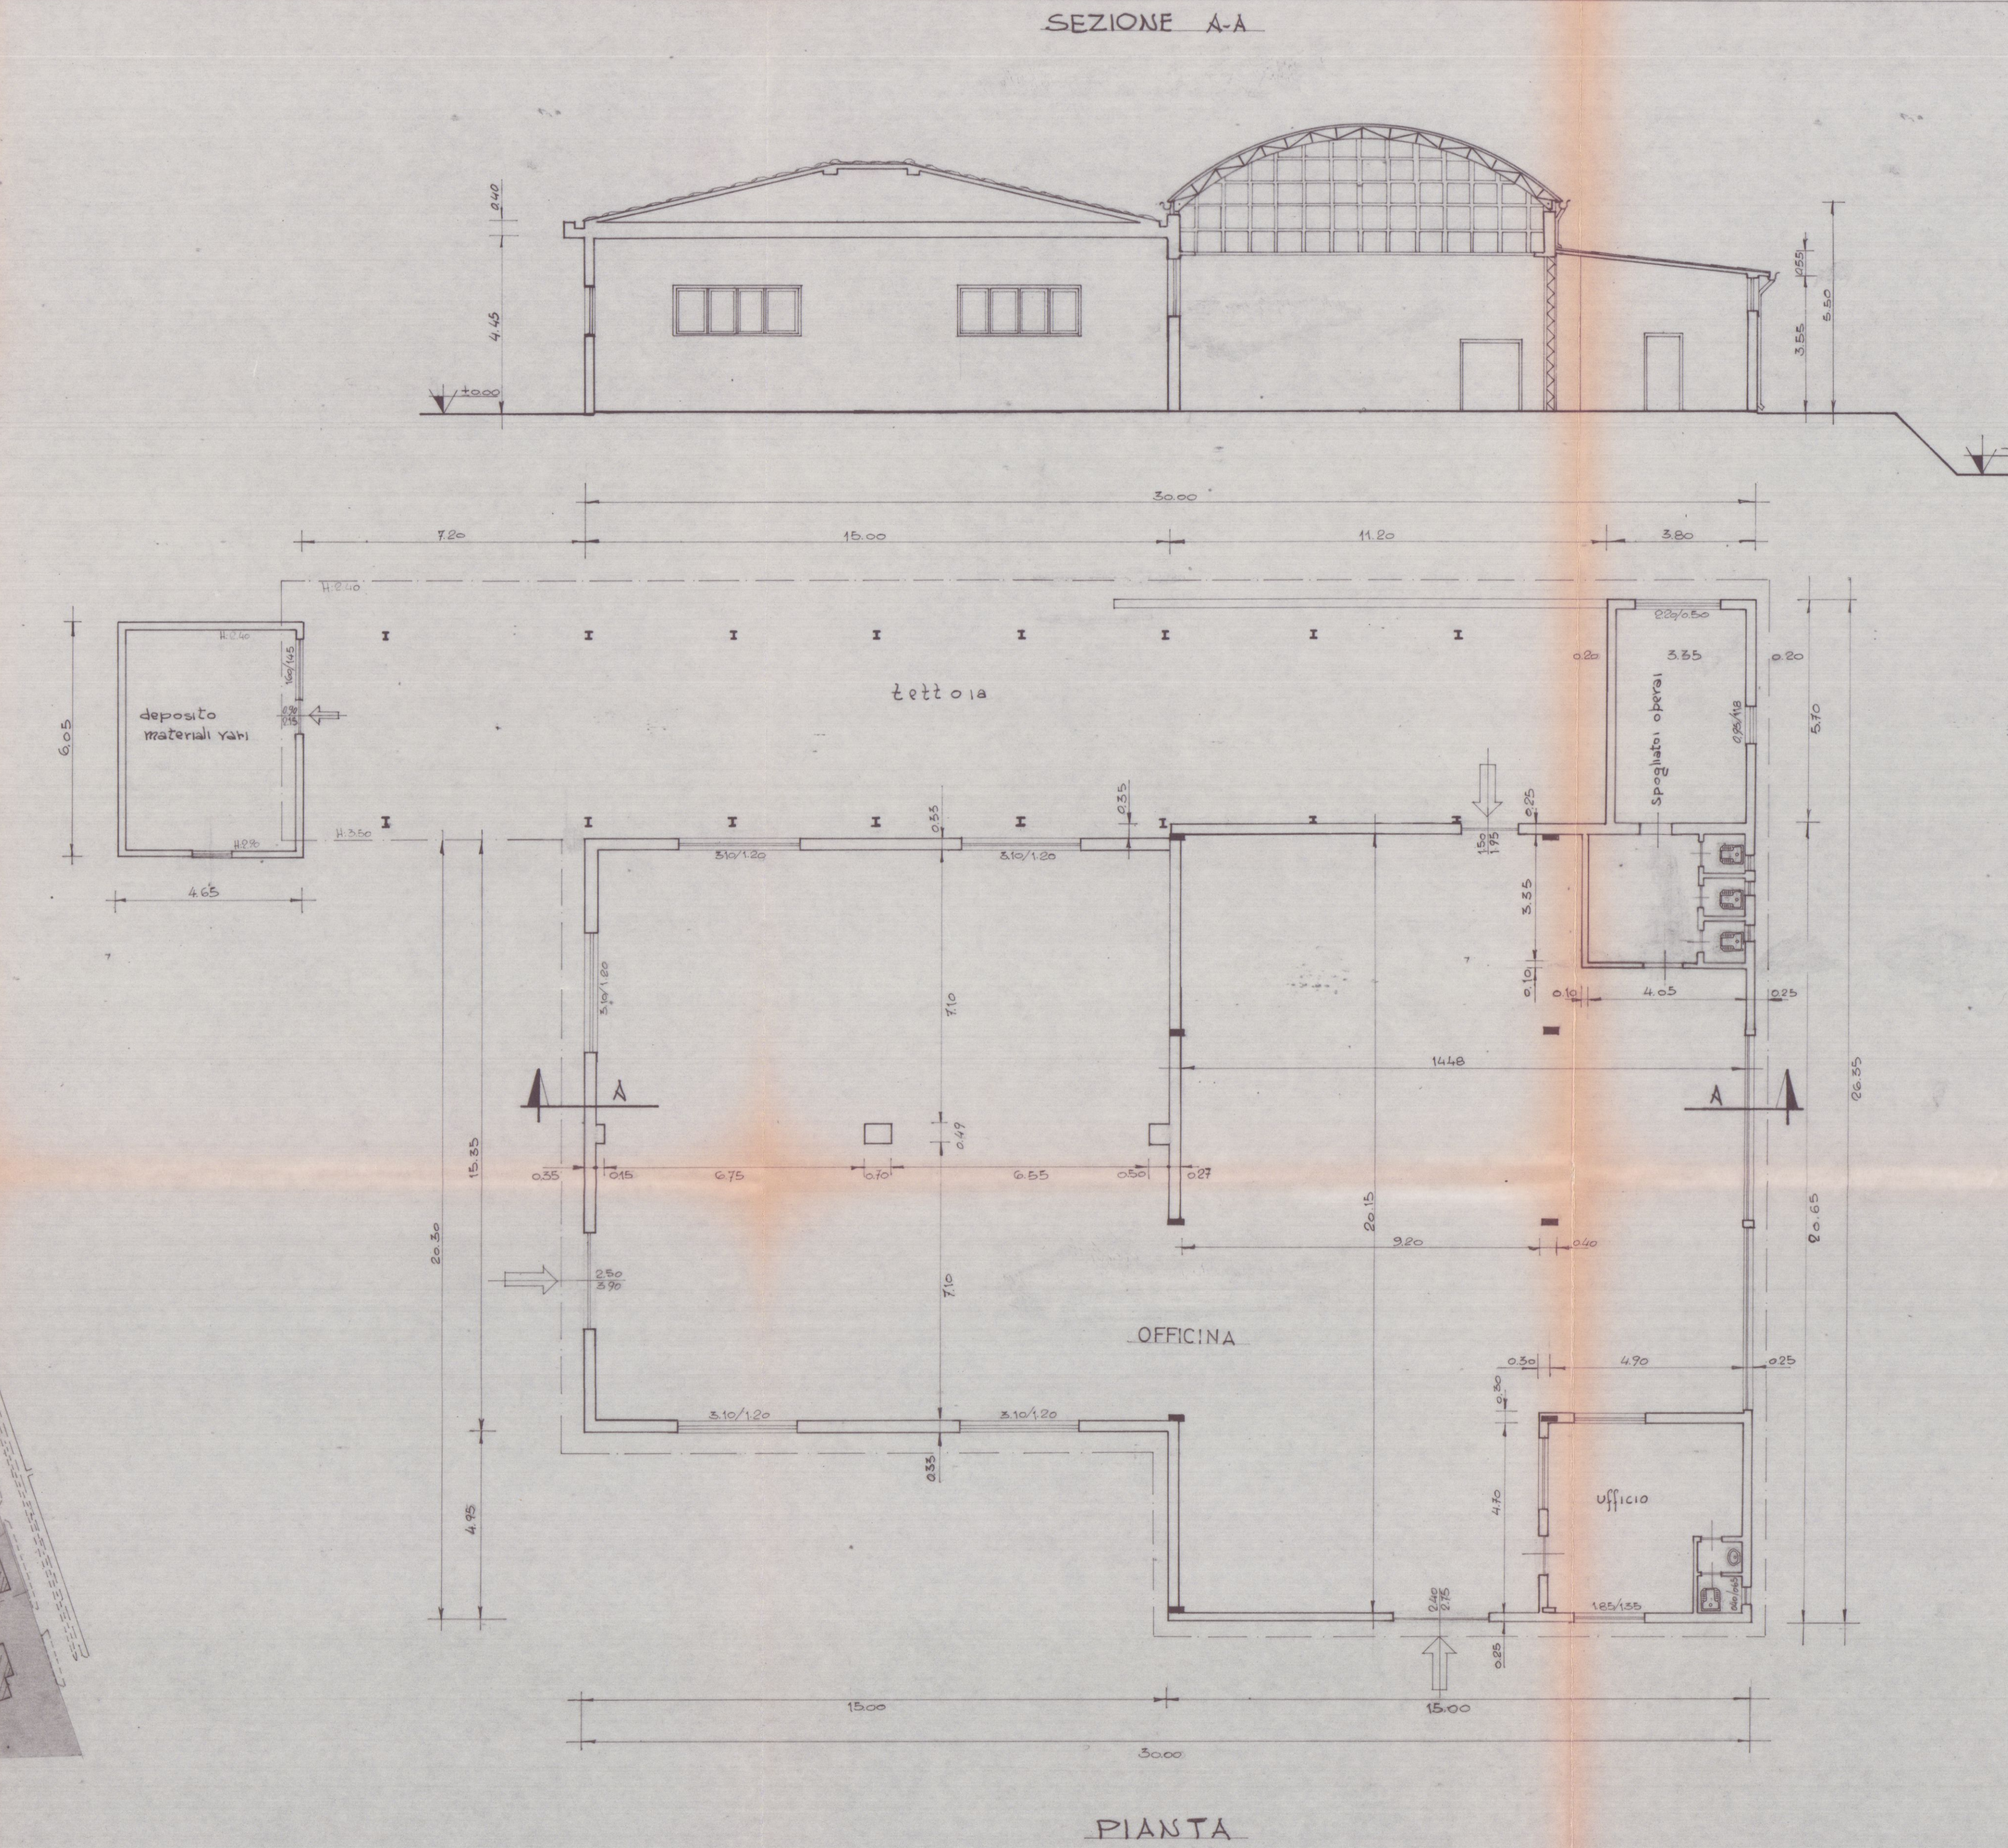


SUPERFICIE COPERTA ATTUALE			
15.00 x 15.25 = mq	230.25		
10.00 x 20.00 = "	200.00		
5.13 x 20.00 = "	102.60		
3.50 x 5.70 = "	19.95		
3.50 x 4.70 = "	16.45		
6.05 x 4.00 = "	24.20		
SOMMA mq	785.27		


VOLUME FABBRICATO ATTUALE			
mq. 230.25 x 4.85 = mc	1116.712		
200.00 x 5.50 = "	1100.000		
102.60 x 5.10 = "	523.260		
19.95 x 2.40 = "	47.880		
16.45 x 2.40 = "	39.480		
24.20 x 2.40 = "	58.080		
SOMMA mc	3359.302		

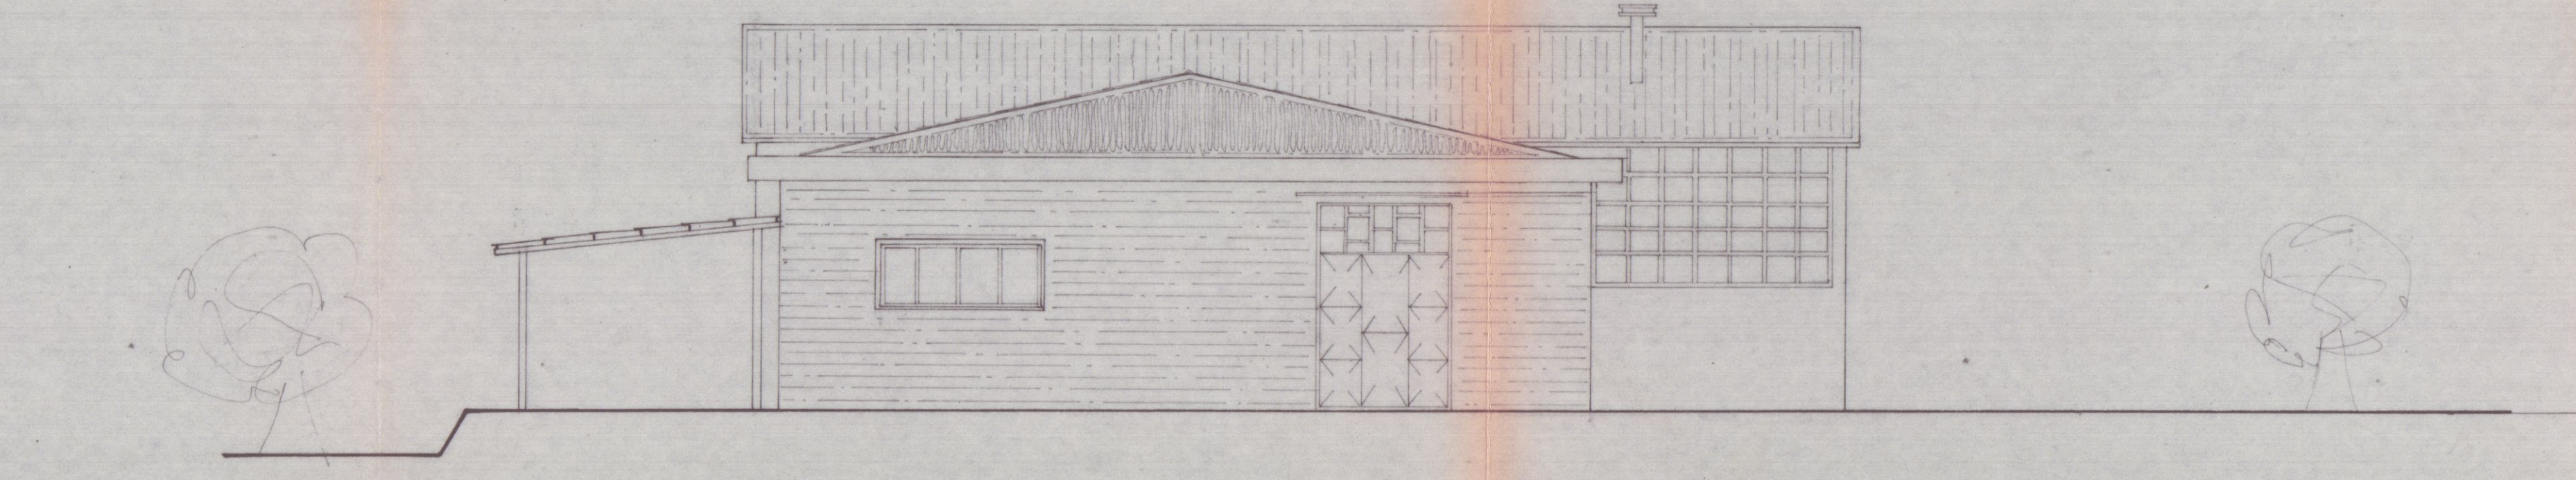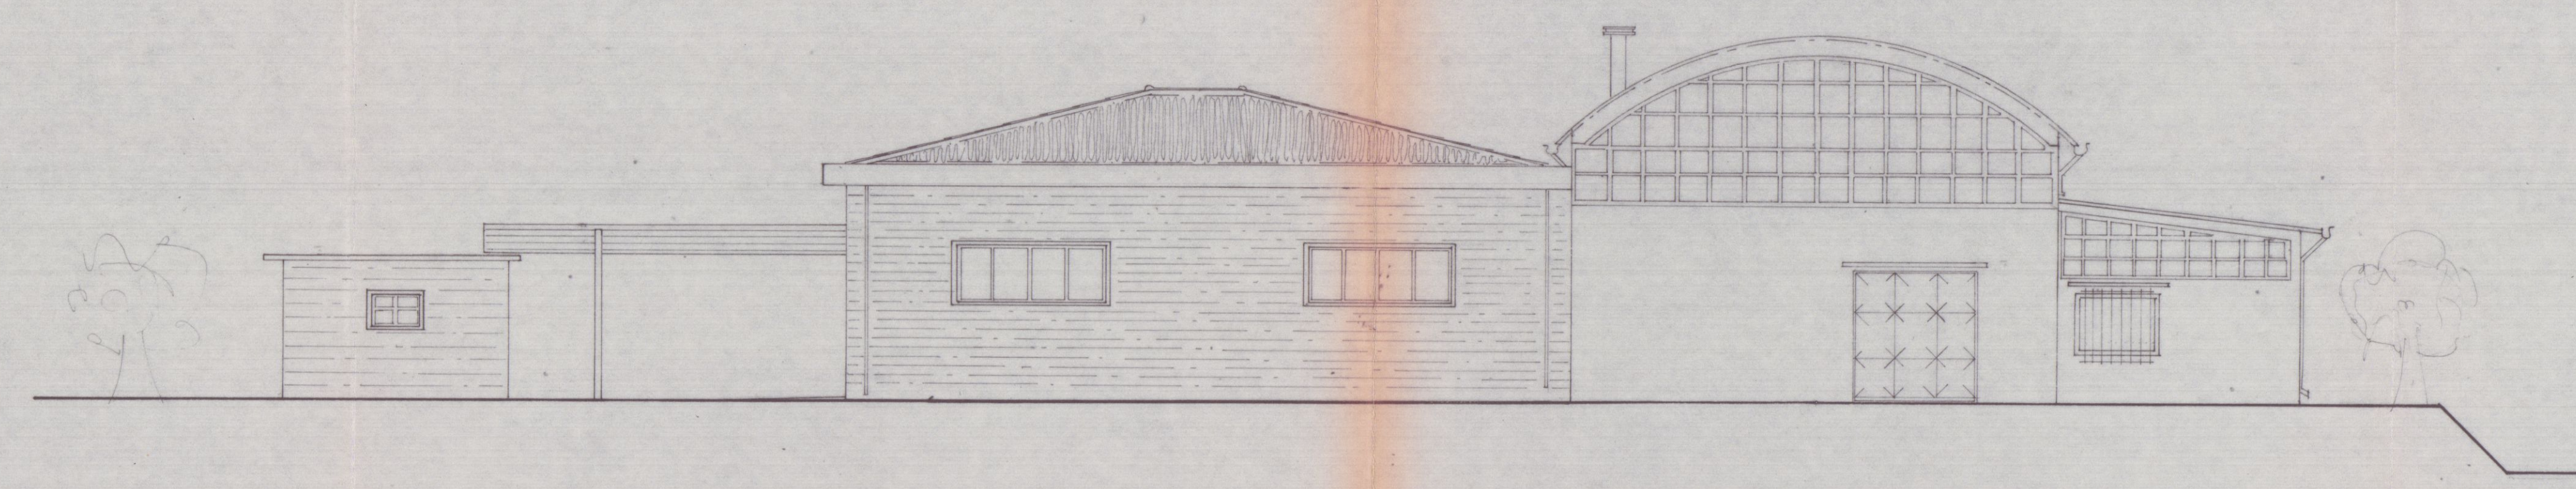

PLANIMETRIA CATASTALE
 Fog. 84
 SCALA 1/2000

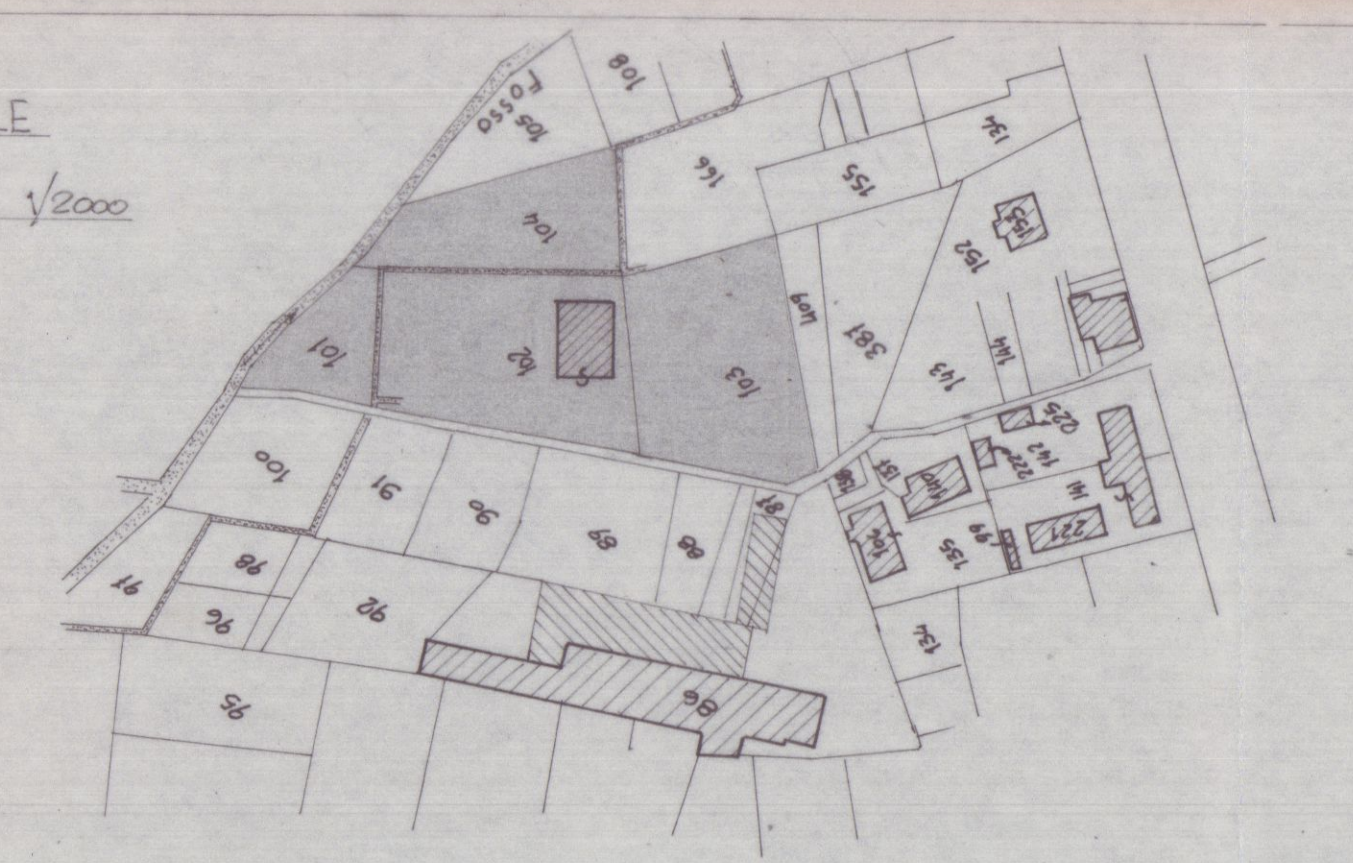

PLANIMETRIA GENERALE
 SCALA 1/500

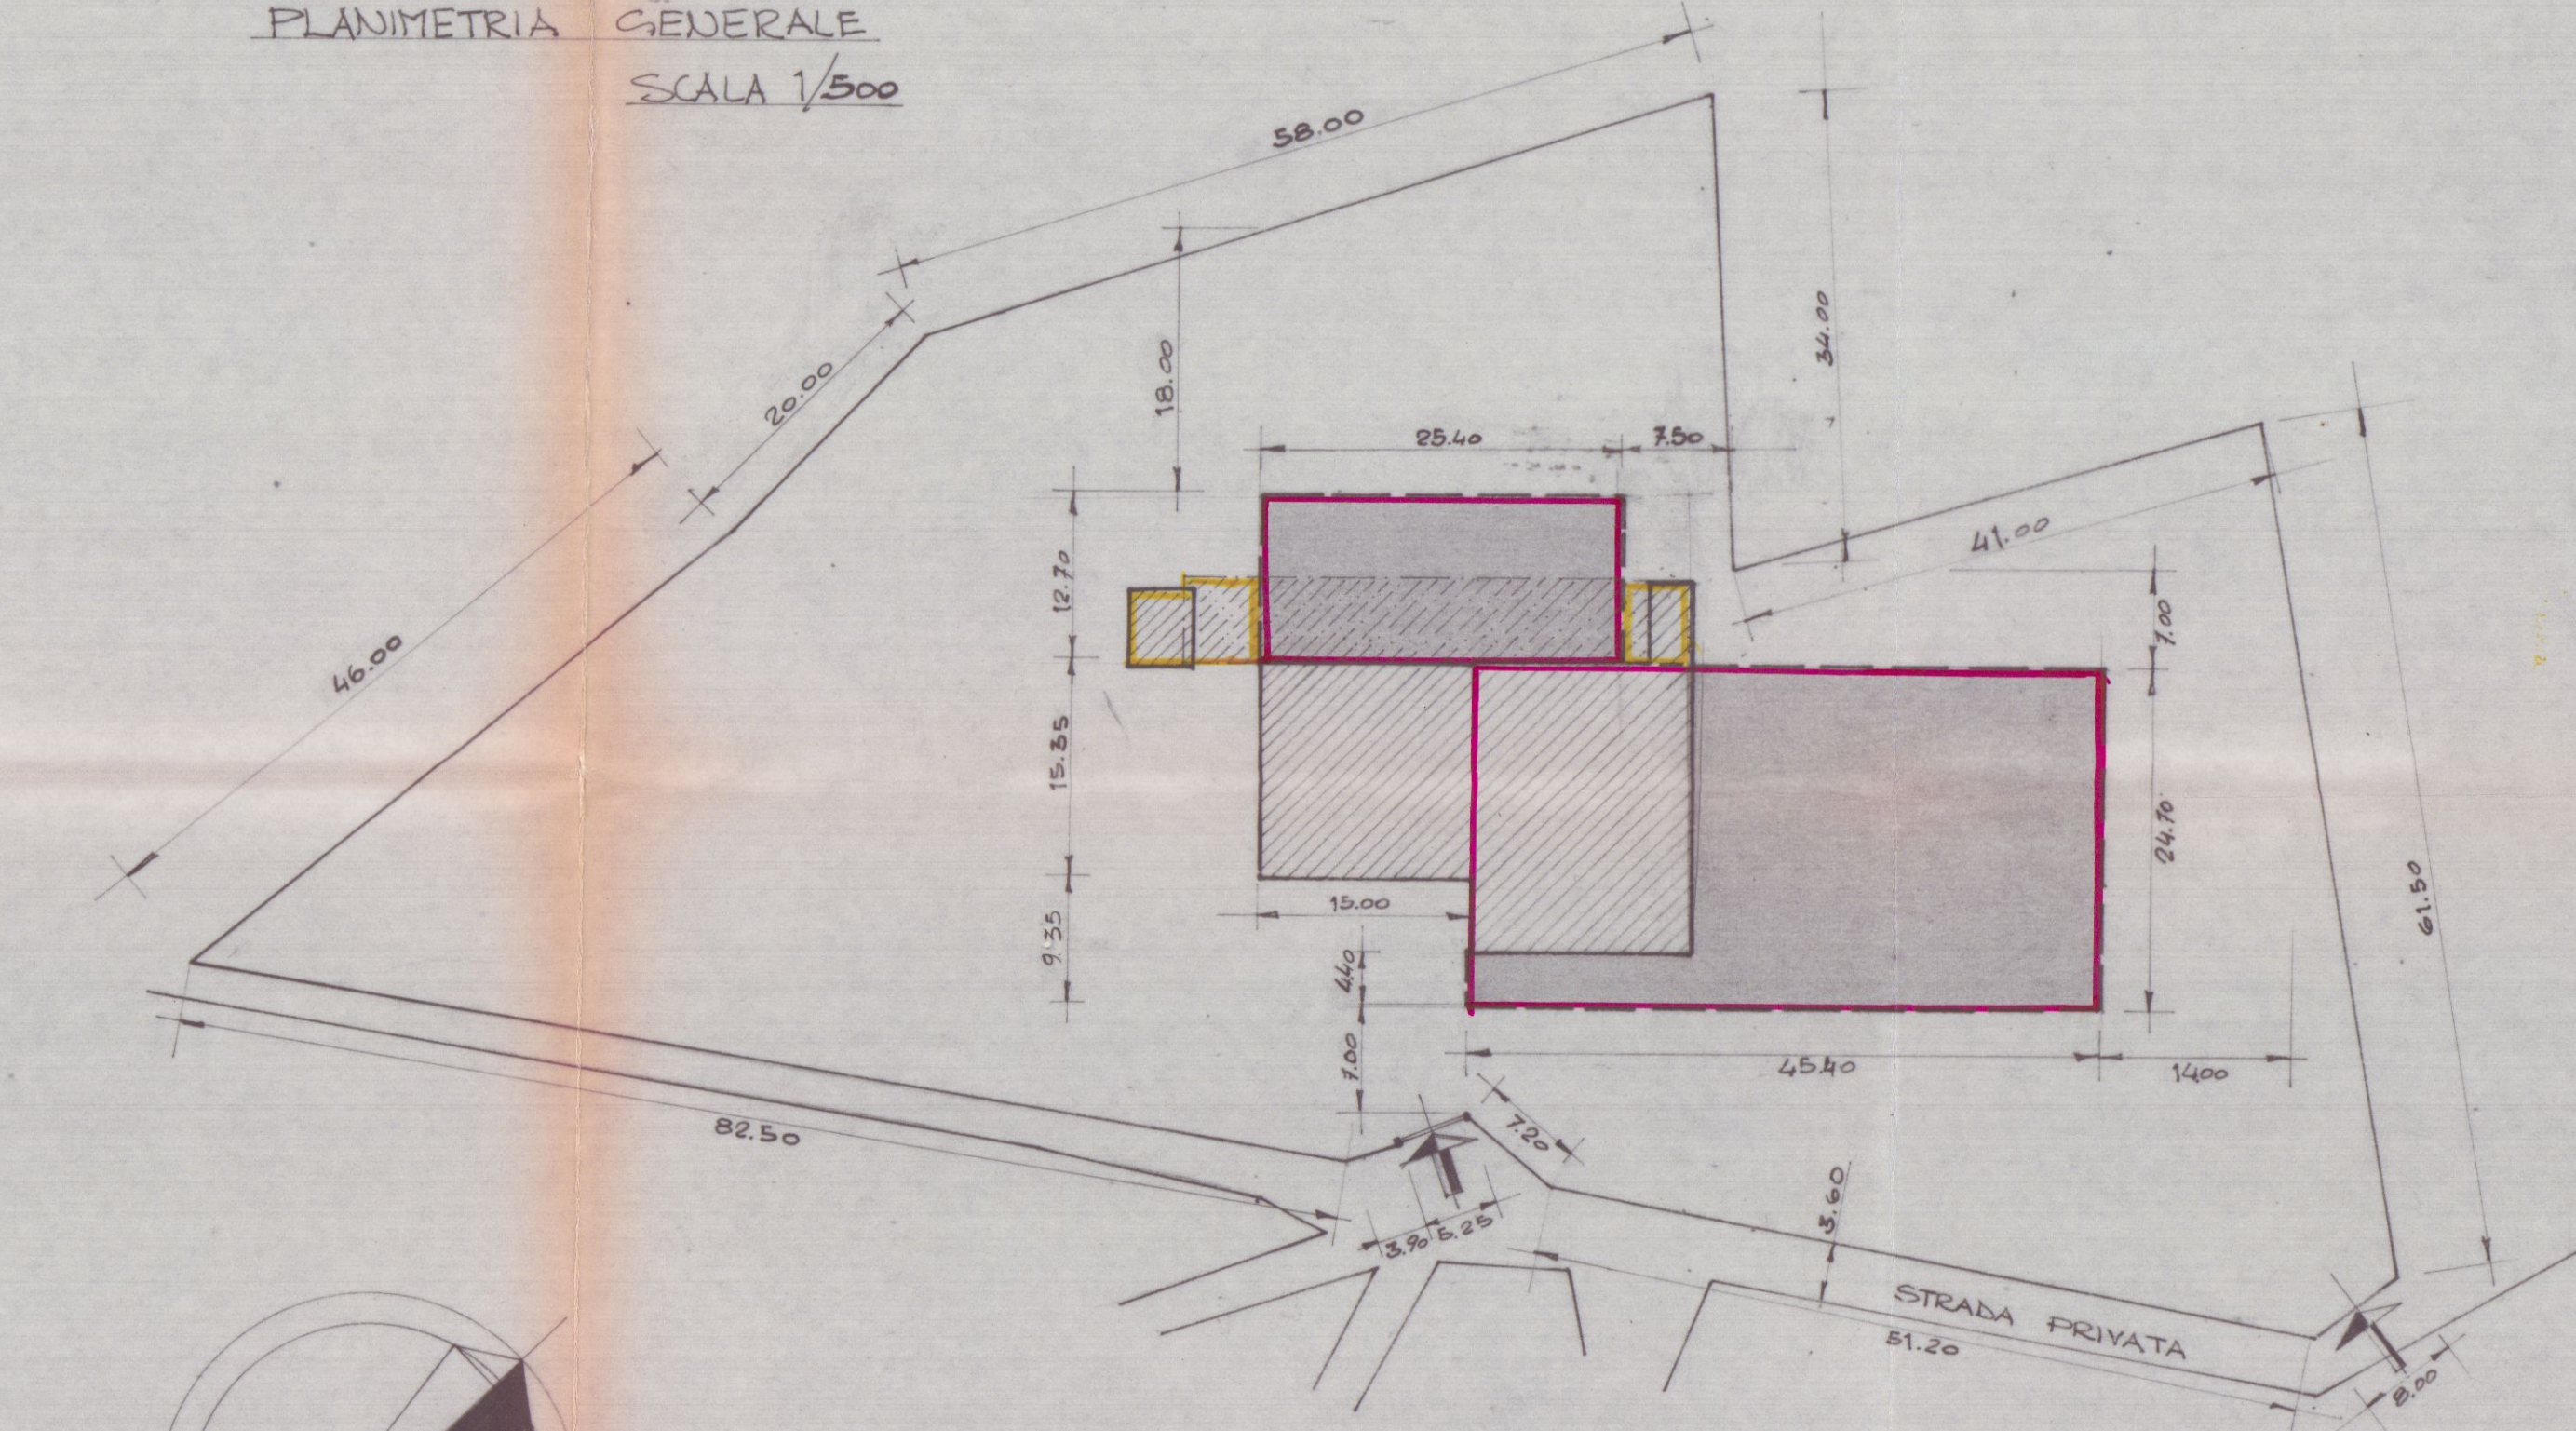

--- FABBRICATO ESISTENTE
 --- FABBRICATO DI PROGETTO

PROGETTO DI AMPLIAMENTO E RISTRUTTURAZIONE
FABBRICATO AD USO OFFICINA MECCANICA DI:
MARINETTI CESARE
SITO IN VIA DEL FERRO 40/ NAZZANO









STUDIO TECNICO
F. UNTELLI Geom. RITA
Via Prov. 90 bis - Tel. 70616
84024 - CARRARA

CARRARA IL 30 APR 1977
IL PROPRIETARIO
Marinetti

13 MAG 1977
PROSPETTO NORD-OVEST

PARERE FAVOREVOLE
del Consorzio Zona
Industriale Apuana
Salvi i diritti dei terzi, salvo le autoriz-
zazioni di altri Enti
Consiglio di
Marinetti
MASSA

TAV-3
PROSPETTI - SEZIONI - PARTICOLARI
SCALA 1/100

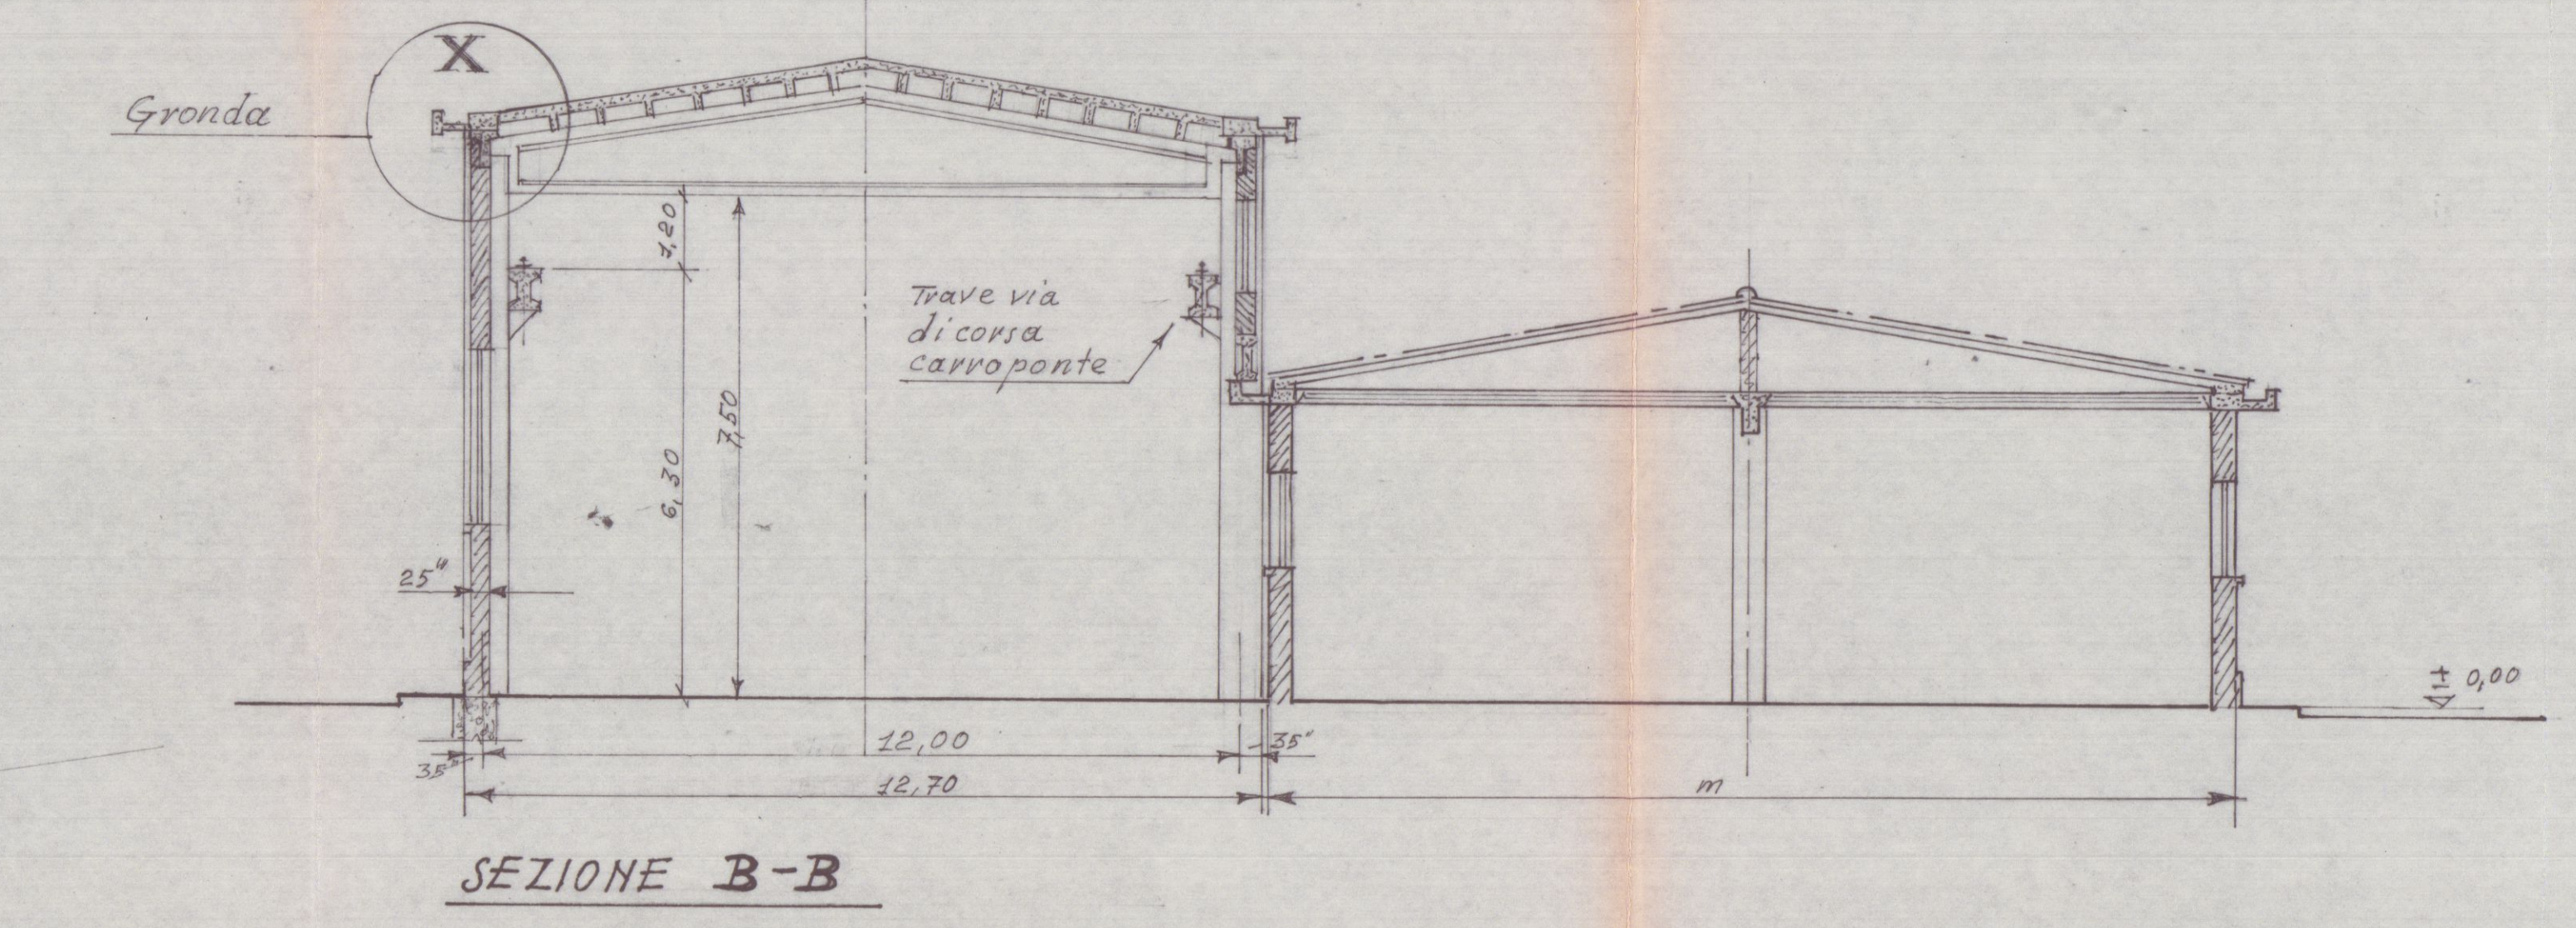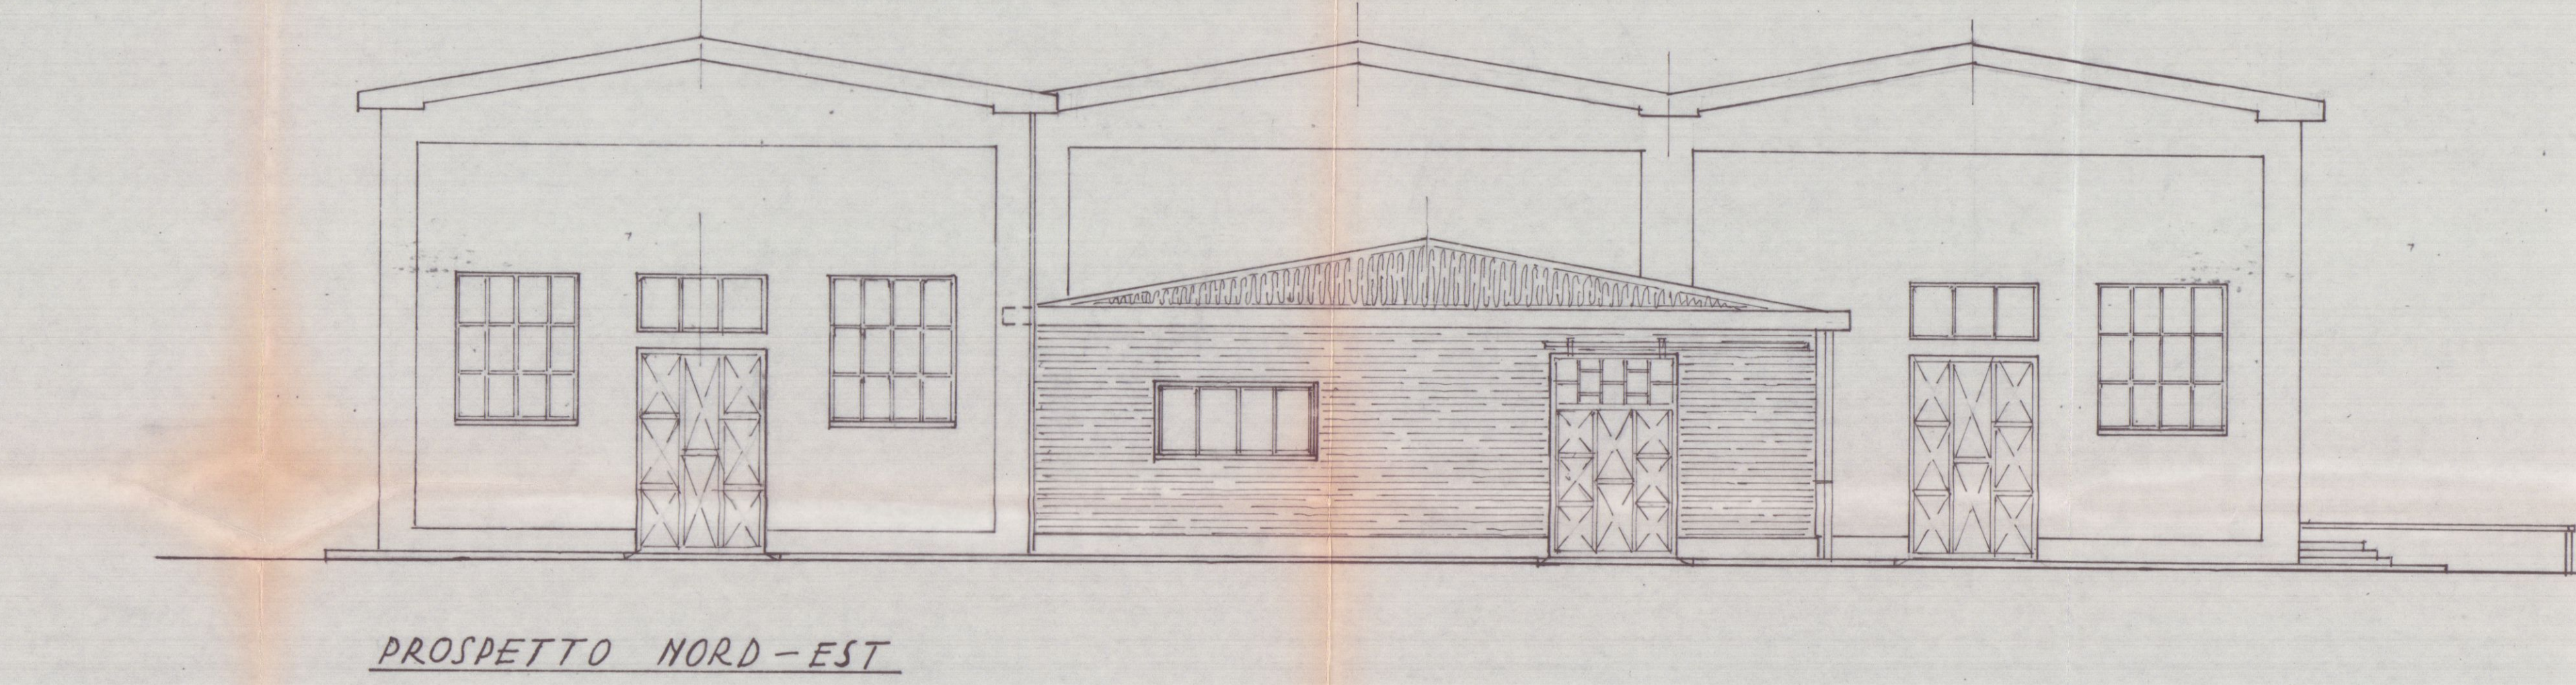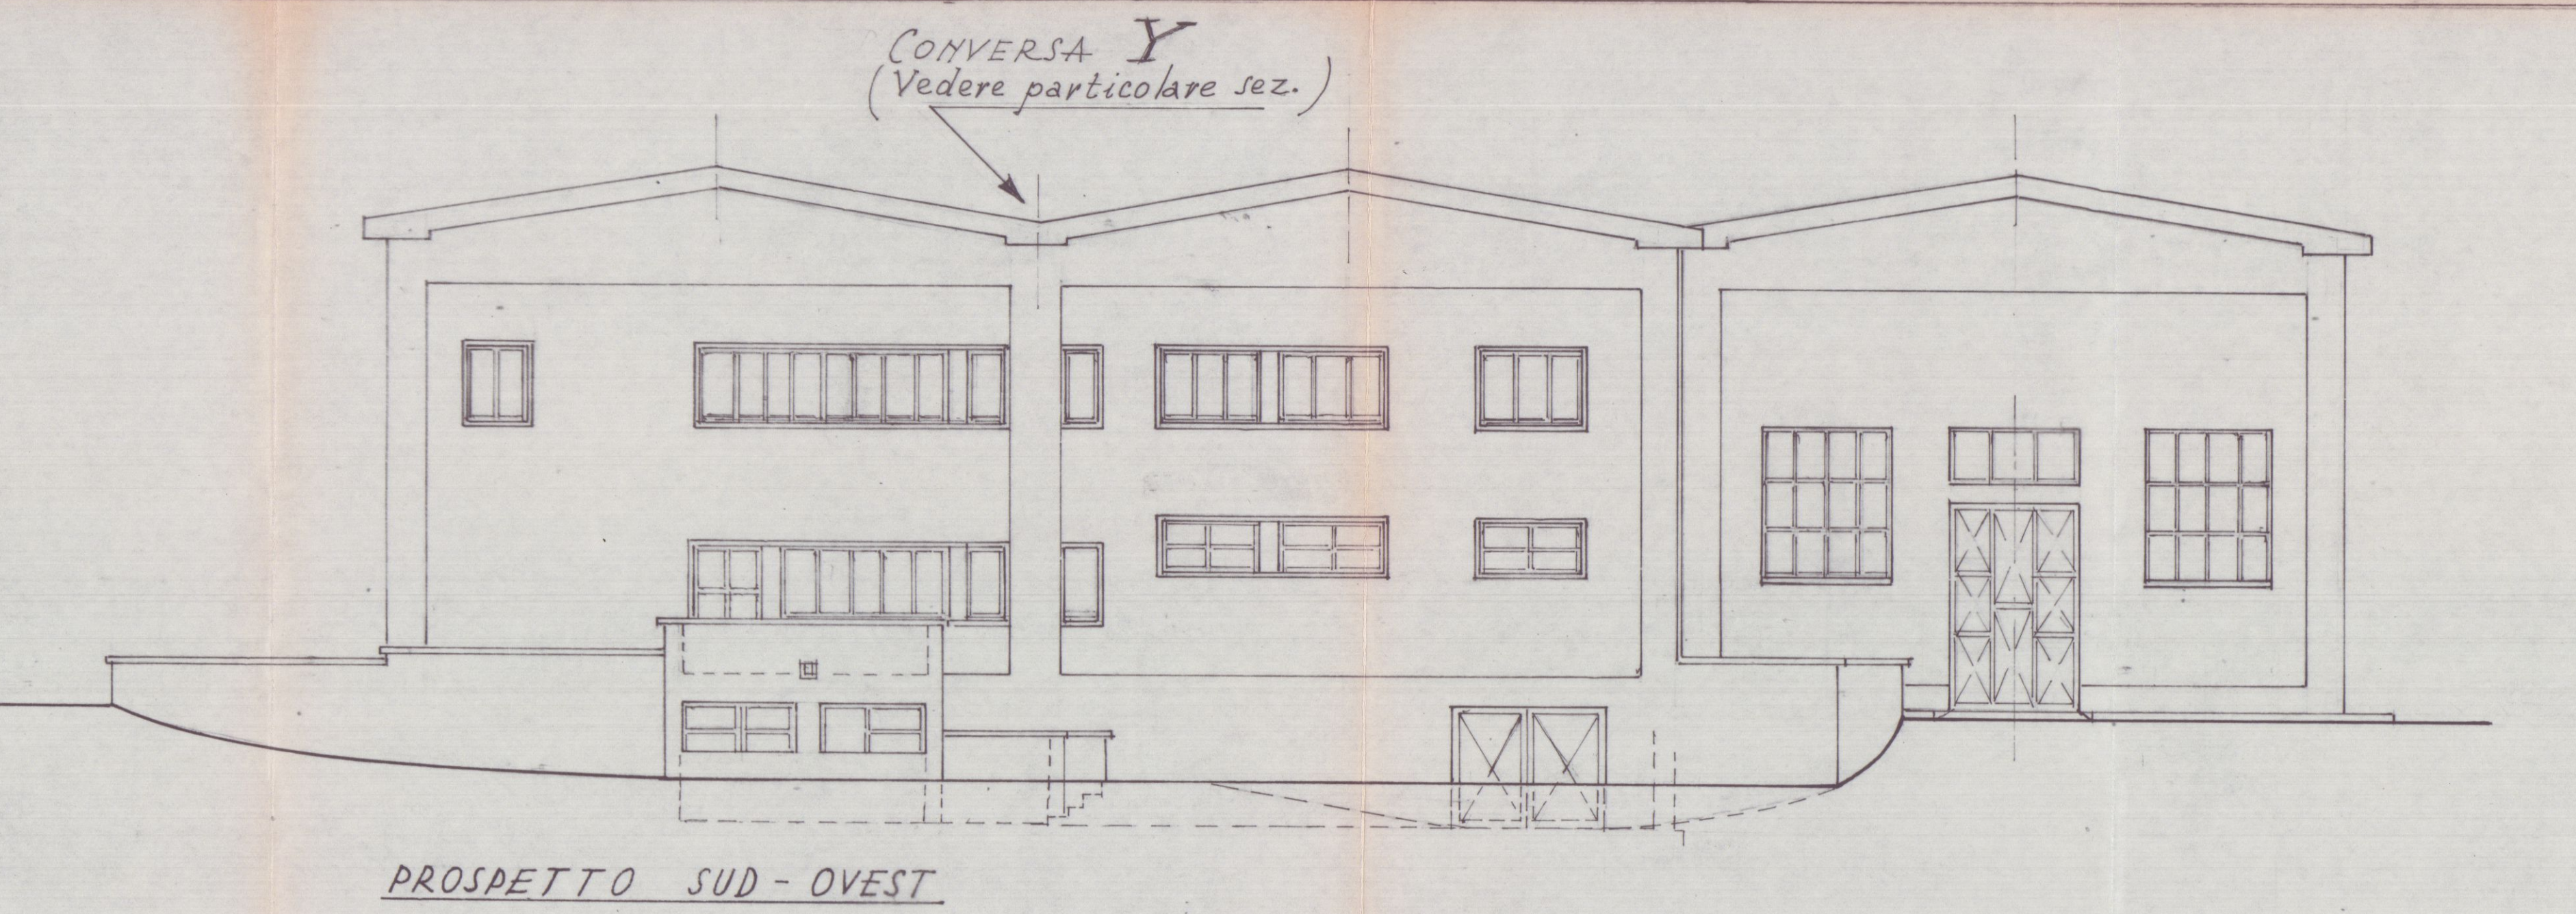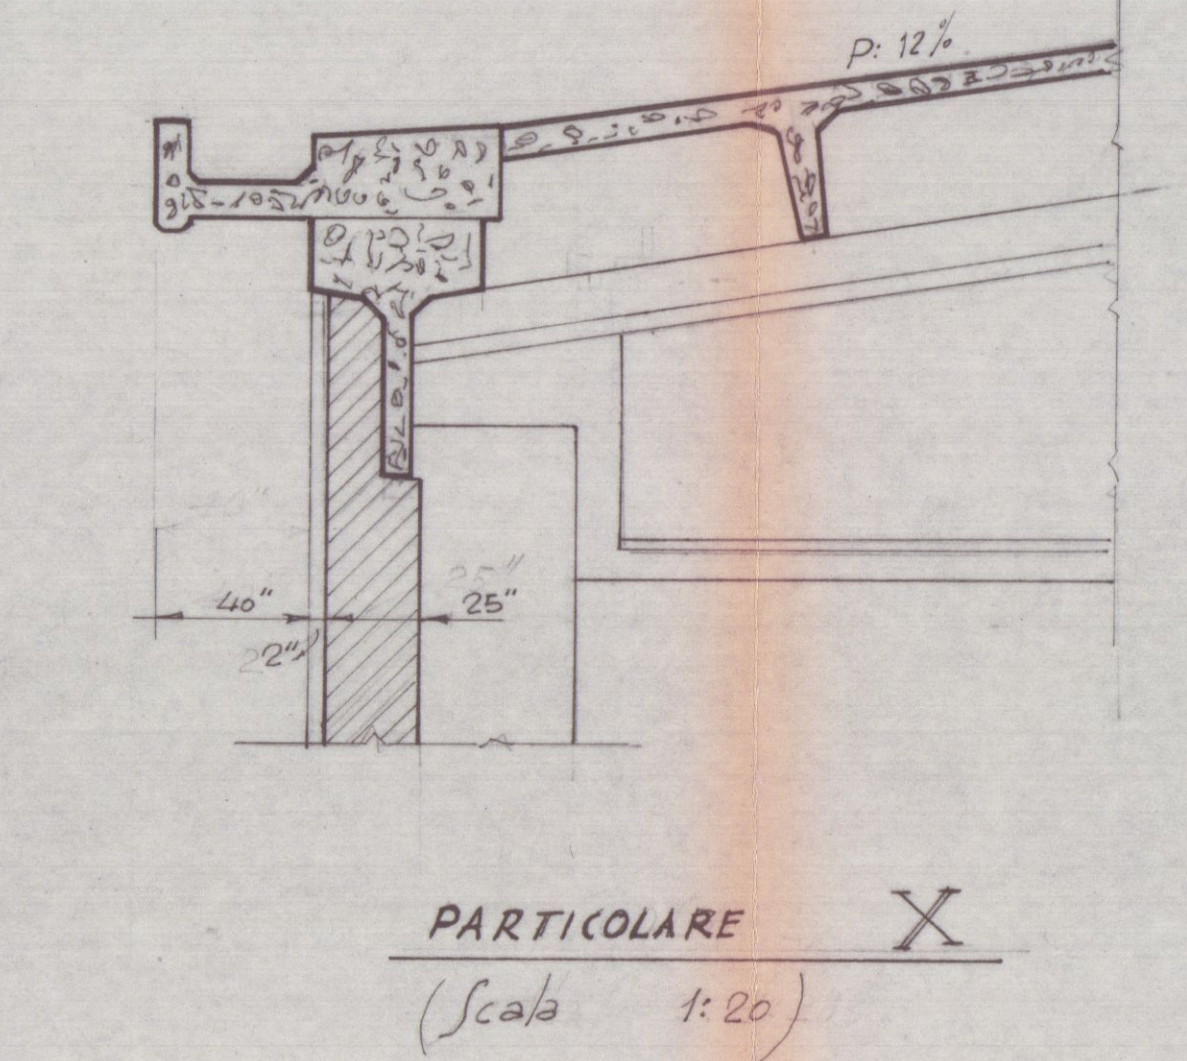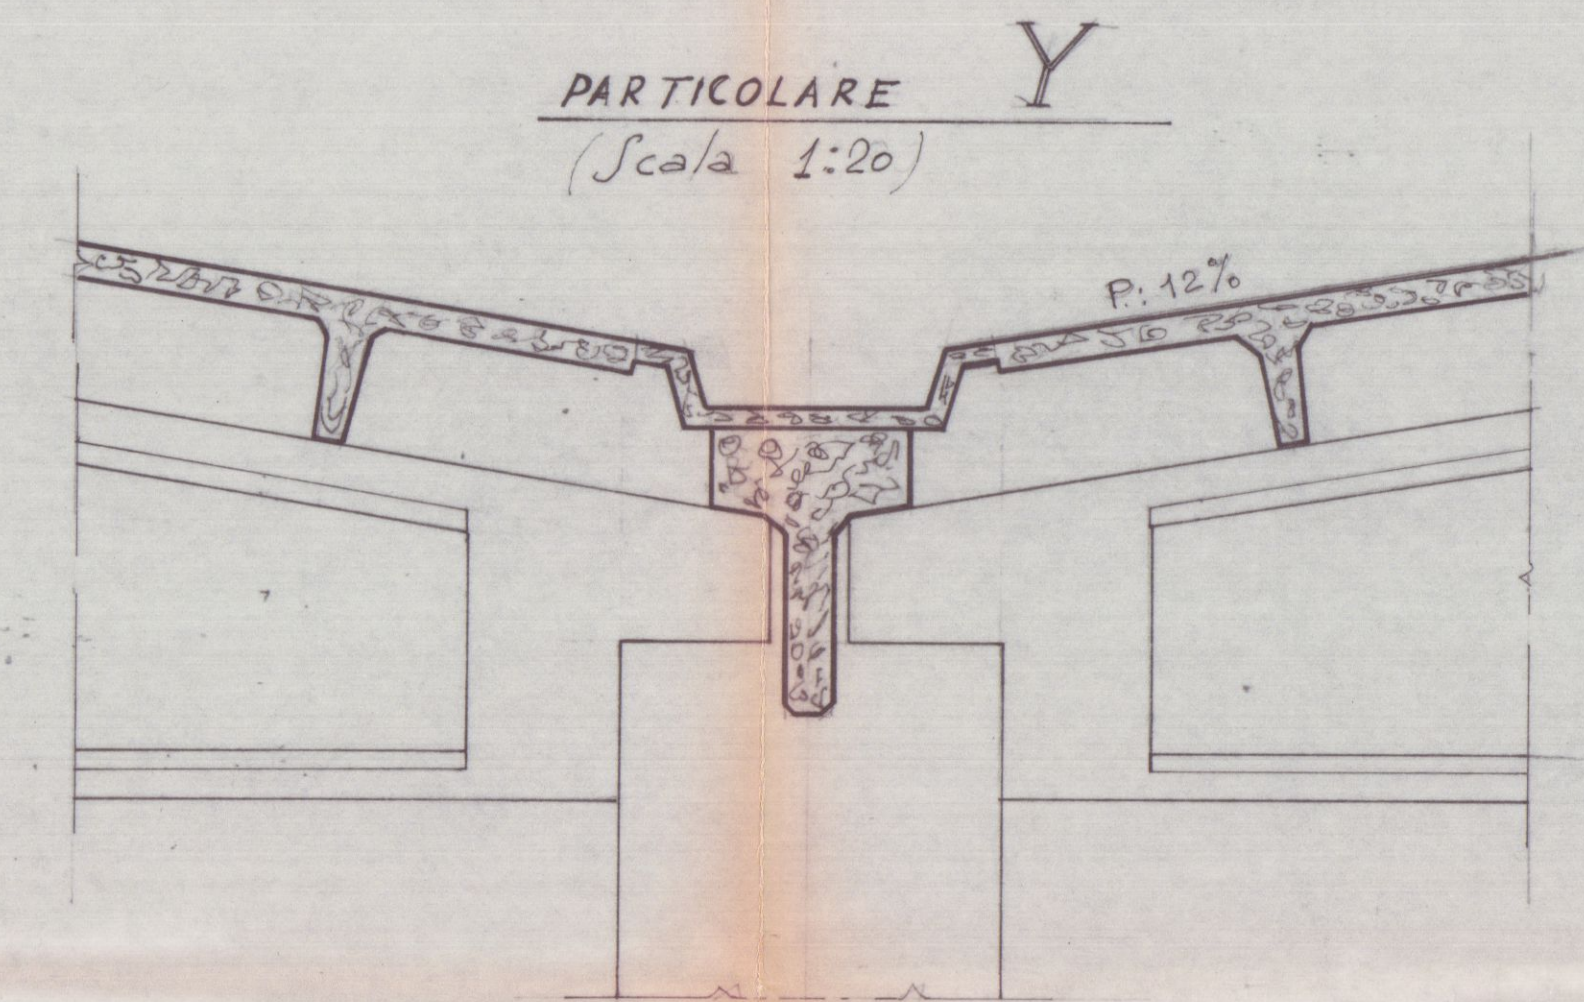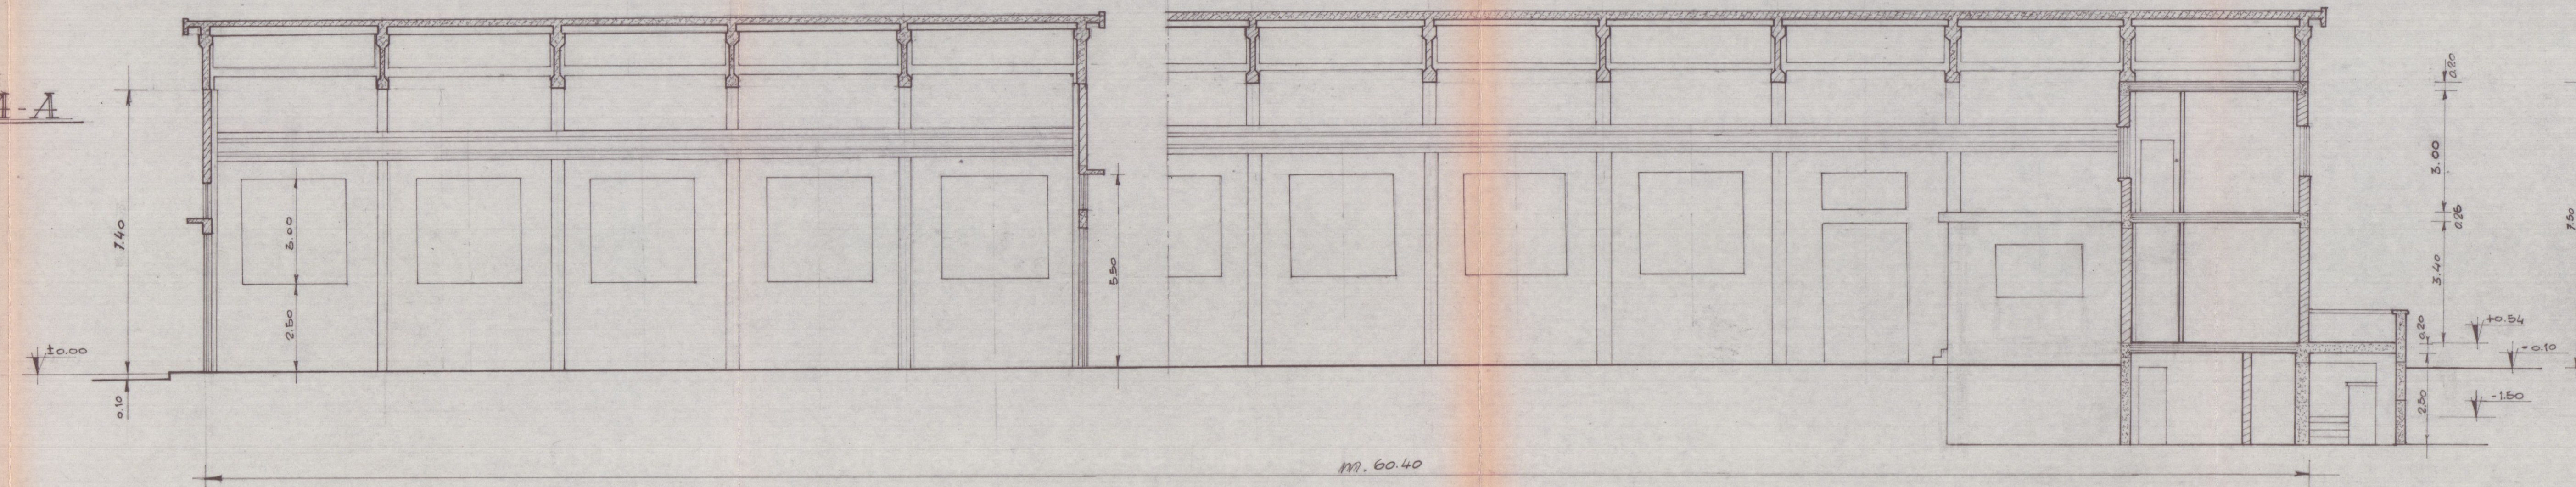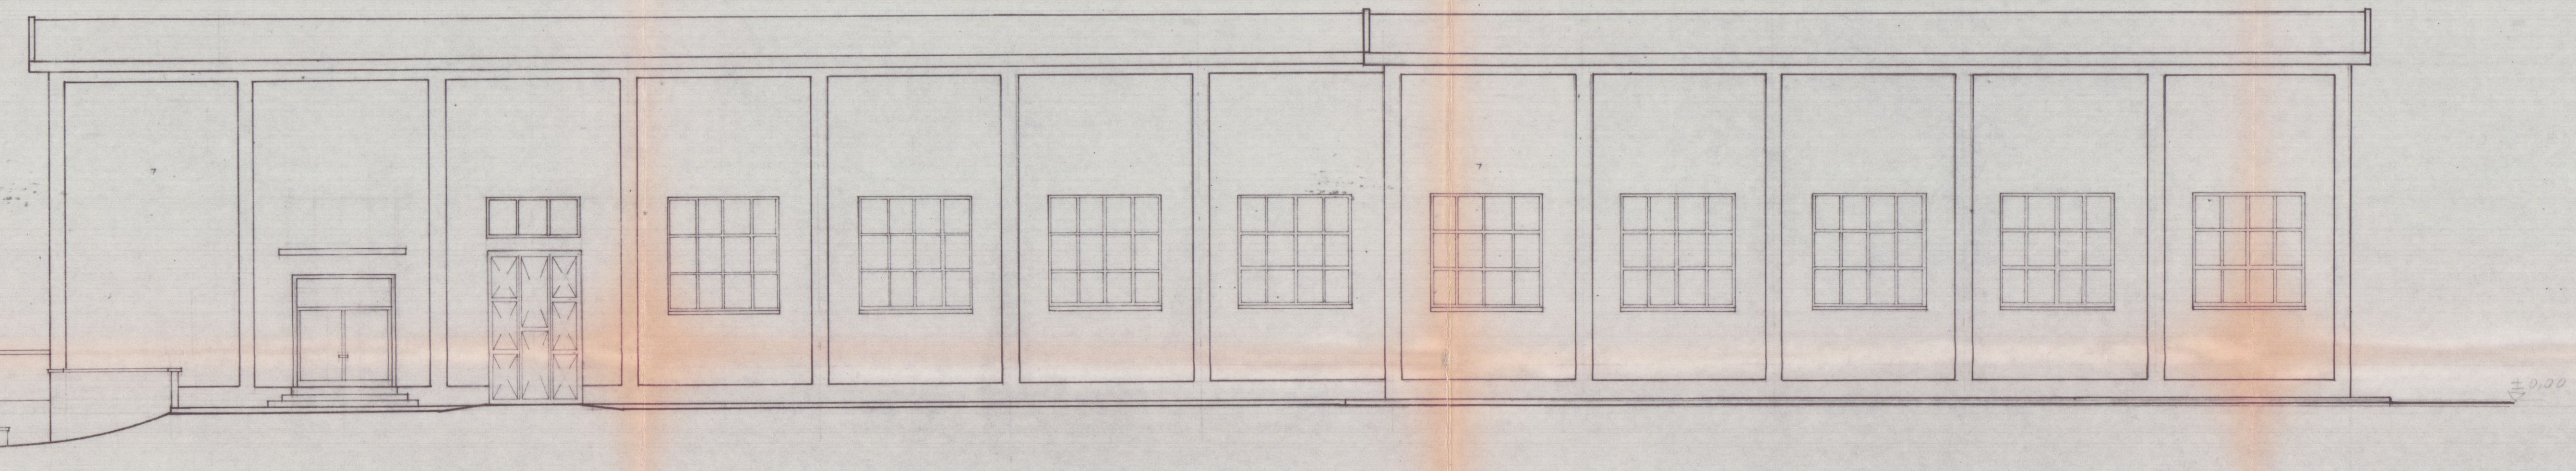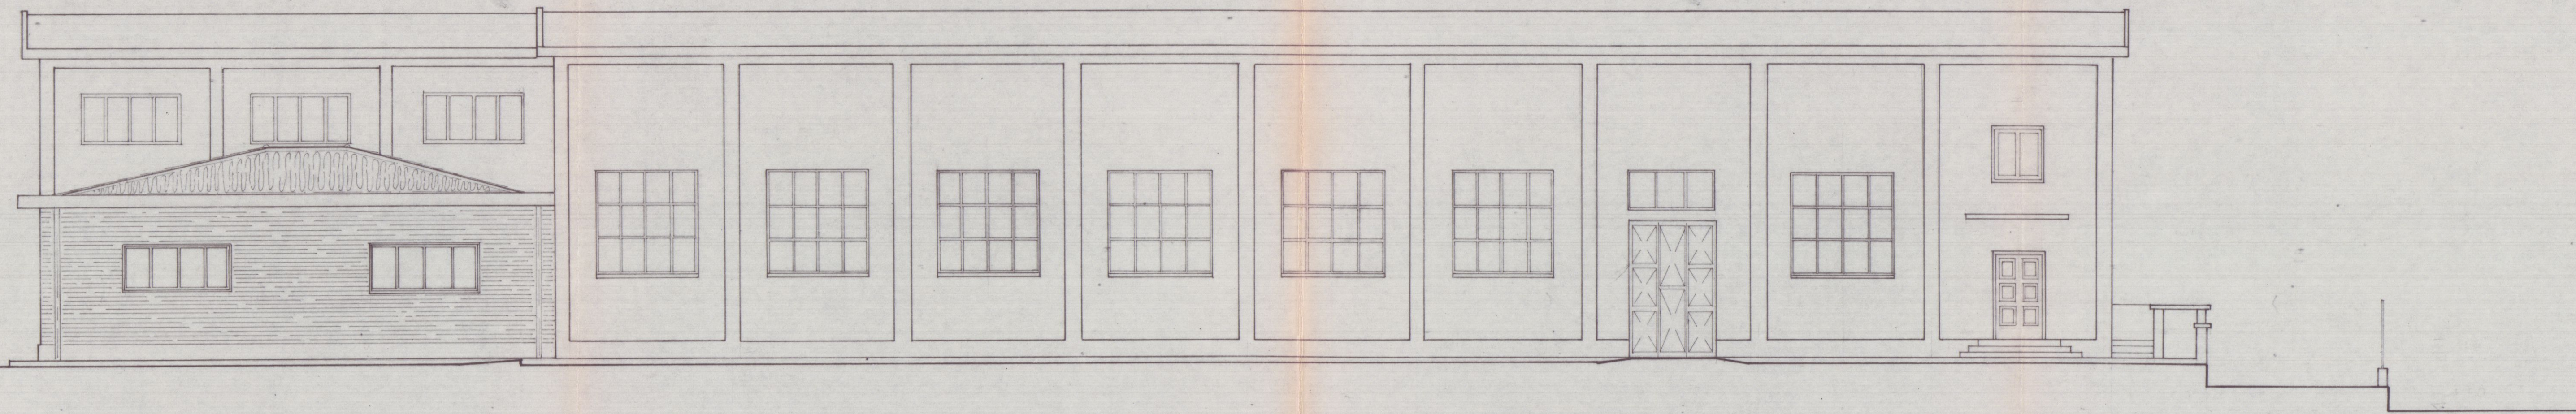

PROGETTO DI AMPLIAMENTO E RISTRUTTURAZIONE
FABBRICATO AD USO OFFICINA MECCANICA DI
MARCHETTI CESARE
SITO IN VIA DEL FERRO 49/2 NAZZANO

STUDIO TECNICO
PUNTELLI Geom. RITA
Via Prov. 95 bis - Tel. 70616
S. LUCA - CARRARA

IL PROPRIETARIO
MARCHETTI CESARE

LA PROGETTISTA
PUNTELLI RITA

13 MAG 1977
PARERE FAVOREVOLE
del Consorzio Zona
Industriale Apuana

Salvo i diritti dei terzi, salvo le autorizzazioni di altri Enti

SOSPESO

SUPERFICIE CATASTALE TERRENO MAPPALE 101-102-103-104, MQ. 7.951

SUPERFICIE COPERTA	
25,40 x 12,70 = mq.	322,88
15,00 x 15,55 = "	233,25
45,40 x 20,70 = "	940,18
SUPERFICIE TOTALE DEL FABBRICATO AMPLIATO: MQ. 1.506,31	
SUPERFICIE ESISTENTE VED. CONTENUTO TAV. 4: MQ. 785,27	
INCREMENTO SUPERFICIE COPERTA: MQ. 720,04	
VOLUME	
MQ. 322,88 x 7,50 = mc.	2.421,60
MQ. 233,25 x 4,85 = "	1.131,27
MQ. 940,18 x 7,50 = "	7.051,35
VOLUME TOTALE DEL FABBRICATO AMPLIATO: MC. 10.604,22	
VOLUME ESISTENTE VED. CONTENUTO TAV. 1/1: MC. 3.382,81	
INCREMENTO VOLUME: MC. 7.221,41	

