



NUOVO CATASTO EDILIZIO URBANO

(R. DECRETO-LEGGE 10 APRILE 1930, N. 637)

Planimetria dell'immobile situato nel Comune di CARRARA Via ... corso Umberto 87.

Ditta BRAGLIA ENNIA nata a PARMA il 10/04/1972.

Allegata alla dichiarazione presentata all'Ufficio Tecnico Erariale di MASSA CARRARA

COMUNE DI CARRARA

ELABORATO GRAFICO

ALLEGATO ALLA CONG. ED.

PROCESSIONE IN SANATORIA


L. N° 47 DEL 28/2/85

IL TECNICO


Approvato dal Sindaco alle condizioni
indicate nella concessione edilizia

N. 248 del 27/10/1980


Diligente Gen. Urbanistica
Arch. Florio Rossi

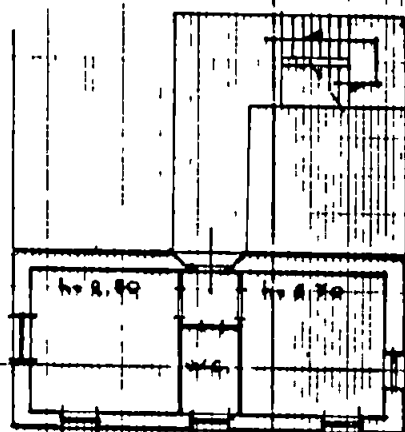

PIANTA PIANO PRIMO

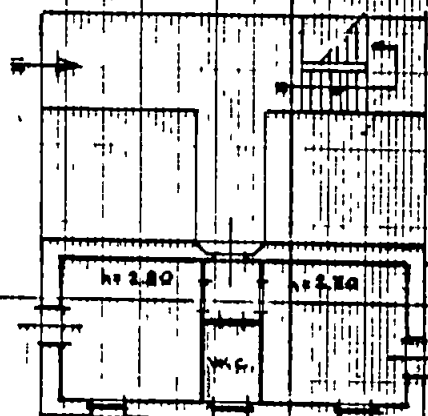

PIANTA PIANO TERRA

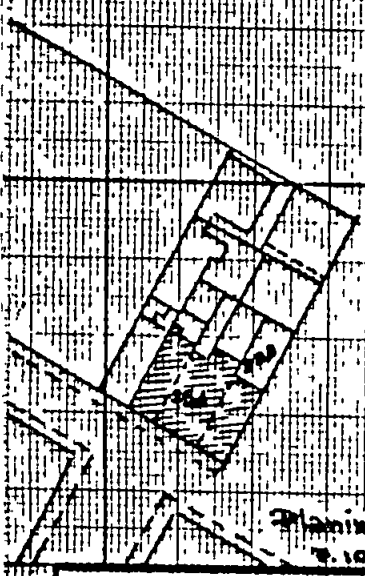

Planimetria sc. 1:1000
E. 102 M. 254-253



ORIENTAMENTO



Scala di 1:200

SPAZIO RISERVATO PER LE ANNOTAZIONI D'UFFICIO

Completato dal GEOMETRA

(Titolo, nome e cognome del tecnico)

MAURIZIO CABANI

Iscritto all'Albo dei geometri

della Provincia di MASSA CARRARA

DATA 05 FEB. 1987

Firma: [Signature]

DATA - 6 FEB 1987

PROT. N° 8799

CONTI CORRENTI POSTALI

ATTESTAZIONE

di un versamento

di L

100.000

Lire

Cento mila

sul C/C N 255 000

Intestato a

AMMINISTRAZIONE P T

OBLAZIONE ABUSIVISMO EDILIZIO

eseguito da BRAGLIA ENNA

residente in PARMA

Codice Fiscale BRG NNE 380509337A

addi

C/C POSTALI	1
CAPRARA	
L'UFFICIALE POSTALE	
355 19 DIC 85	

Bollo a data

Bollo lineare dell'Ufficio accellante

N

del bollettario ch 9

data

progress

Spazio per la causale del versamento

(La causale è obbligatoria per i versamenti a favore
di Enti e Uffici pubblici)



VERSAMENTO IN UNICA SOLUZIONE



VERSAMENTO RATEALE

RATA N



A	RISERVATO AL COMUNE	
	Denominazione e N Distintivo (secondo la classificazione ISTAT)	
	COMUNE	
	PROVINCIA	
	N PROTOCOLLO	380


B	N PROGRESSIVO	0220782812
---	---------------	------------

MINISTERO DEI LAVORI PUBBLICI



Al Signor Sindaco del Comune di

CARRARA

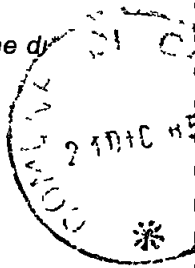

RICHIEDENTE			
COGNOME O DENOMINAZIONE <u>BRAGLIA</u>			
NOME <u>ENNIA</u>			
NUMERO DI CODICE FISCALE <u>BRG NNE 38D50G 337A</u>			
RESIDENZA ANAGRAFICA	COMUNE <u>PARMA</u>	PROVINCIA (sigla) <u>PR</u>	
FRAZIONE VIA E NUMERO CIVICO <u>via BORGO RETTO, 8</u>		CAP <u>43100</u>	
NATURA GIURIDICA		<u>1</u>	
Se il richiedente è persona fisica indicare			
Sesso (M o F) <u>F</u>	DATA DI NASCITA giorno <u>10</u> mese <u>04</u> anno <u>1938</u>	STATO CIVILE <u>4</u>	TITOLO DI STUDIO <u>2</u>
COMUNE O STATO ESTERO DI NASCITA <u>PARMA</u>			PROVINCIA (sigla) <u>PR</u>
CONDIZIONE PROFESSIONALE <u>5</u>	QUALIFICA <u>8</u>	ATTIVITÀ ECONOMICA <u>07</u>	
Se il richiedente è diverso da persona fisica indicare			
ATTIVITÀ ECONOMICA ESERCITATA			

NOTIZIE RIEPILOGATIVE						
MODELLI ALLEGATI E AMMONTARE DELLE OBLAZIONI					DIMENSIONI	
Modelli allegati		Ammontare delle oblazioni			Superficie complessiva per la quale è stata richiesta la sanatoria mq	N abitazioni per le quali è stata richiesta la sanatoria
Tipo	Numero	Dovute in complesso	Già versate			
			In unica soluzione	1ª Rata		
47/85-A						
47/85-B						
47/85-C	1	100.000	100 000			
47/85-D						
TOTALE		100.000	100 000			
Il richiedente ha presentato altre domande di sanatoria						
Nello stesso comune 1 ☐ 2 ☒ In altro comune 3 ☐ 4 ☒						

Data

19-12-1985

Firma del richiedente

Braglia Ennia

A	RISERVATO AL COMUNE	
	Denominazione e N. Distintivo (secondo la classificazione ISTAT)	
	COMUNE	
	PROVINCIA	
	N. PROTOCOLLO	380

B	N. PROGRESSIVO	020782817
---	----------------	-----------



Al Signor Sindaco del Comune di

CARRARA



MINISTERO DEI LAVORI PUBBLICI



Per le domande seguite da quadratino occorre barrare così ☒ la risposta che fa al caso

RICHIEDENTE				
COGNOME O DENOMINAZIONE <u>BRAGLIA</u>				
NOME <u>ENNIA</u>				
NUMERO DI CODICE FISCALE <u>BRG. NNE 38050 9337 A</u>				
RESIDENZA ANAGRAFICA	COMUNE <u>PARRA</u>			PROVINCIA <u>PR</u>
FRAZIONE VIA E NUMERO CIVICO <u>VIA BORGO RETTO 18</u>			CAP <u>43100</u>	
NATURA GIURIDICA ☐				
Se il richiedente è persona fisica indicare				
Sesso (M o F) <u>F</u>	giorno <u>10</u>	DATA DI NASCITA mese <u>04</u> anno <u>1938</u>	STATO CIVILE <u>4</u>	TITOLO DI STUDIO <u>2</u>
COMUNE O STATO ESTERO DI NASCITA <u>PARRA</u>			PROVINCIA (sigla) <u>PR</u>	
CONDIZIONE PROFESSIONALE <u>5</u>		QUALIFICA <u>8</u>	ATTIVITÀ ECONOMICA <u>07</u>	
Se il richiedente è diverso da "persona fisica" indicare				
ATTIVITÀ ECONOMICA ESERCITATA ☐				
TITOLO IN BASE AL QUALE IL RICHIEDENTE EFFETTUA LA DOMANDA DI SANATORIA				
Proprietà ☒ 1 Possesso ad altro titolo reale ☐ 2 Locazione ☐ 3 Altro ☐ 4 (specificare)				
PROPRIETARIO (compilare solo se il richiedente è diverso dal proprietario)				
COGNOME O DENOMINAZIONE _____				
NOME _____				
RESIDENZA ANAGRAFICA	COMUNE _____			PROVINCIA (sigla) _____
FRAZIONE, VIA E NUMERO CIVICO _____			CAP _____	

SEZIONE PRIMA — OPERA OGGETTO DI SANATORIA - NOTIZIE GENERALI

A - LOCALIZZAZIONE

LOCALITÀ VIA PIAZZA E NUMERO CIVICO MARINA-CORSO UMBERTO, 87	CAP 54036	COMUNE CARRARA	PROVINCIA (sigla) []
--	---------------------	--------------------------	---------------------------------

In mancanza delle informazioni relative alla toponomastica indicare

- Catasto terreni foglio di mappa		numero/i di mappa			
- Nuovo catasto edilizio urbano foglio di mappa		numero/i di mappa			
subalterno					

B - ZONA URBANISTICA

	Alla data d inizio dei lavori	Alla data del 1° ottobre 1983
- Zona A	1 ☒	1 ☒
- Zona B	2 ☐	2 ☐
- Zona C	3 ☐	3 ☐
- Zona D	4 ☐	4 ☐
- Zona E	5 ☐	5 ☐
- Zona F	6 ☐	6 ☐
- Non era vigente alcuno strumento urbanistico	7 ☐	7 ☐

C - VINCOLI

Indicare se il fabbricato nel quale è ubicata l'opera oggetto di sanatoria risulta soggetto a vincoli 1 ☐ SI 2 ☒ NO

Se si indicare il tipo di vincolo

----------------------	----------------------	----------------------	----------------------	----------------------	----------------------

D - NATURA DELL'OPERA

d 1 — Opera autonomamente utilizzabile

- Intero fabbricato	1 ☐
- Porzione di fabbricato	2 ☒

d 2 — Opera non autonomamente utilizzabile 3 ☐

E - TIPOLOGIA DELL'ABUSO PER IL QUALE È RICHIESTA LA SANATORIA

1 Opere di manutenzione straordinaria, come definite dall'articolo 31 lettera b), della legge n 457 del 1978, realizzate senza licenza edilizia o autorizzazione o in difformità da essa	1 ☐
2 Opere o modalità di esecuzione non valutabili in termini di superficie o di volume e varianti di cui all'articolo 15 della presente legge	2 ☐

F - EPOCA DI ULTIMAZIONE

Periodo di ultimazione

Precedente all'1-9-1967 1 ☒ dal 2-9-1967 al 29-1-1977 2 ☐

dal 30-1-1977 all'1-10-1983 3 ☐ Anno di ultimazione 19 **64**

G - DISPONIBILITÀ ALL'USO

Indicare se alla data del 1° ottobre 1983 l'opera era abitabile

1 ☒ SI 2 ☐ NO 3 ☐ parzialmente

H - CARATTERISTICHE GENERALI DEL FABBRICATO NEL QUALE È UBICATA L'OPERA OGGETTO DI SANATORIA
(Da indicare solo in caso di risposta al punto d 1)

Epoca di costruzione del fabbricato

— prima del 1900	1 ☐	— tra il 1961 ed il 1971	5 ☐
— tra il 1900 ed il 1918	2 ☐	— tra il 1972 ed il 1975	6 ☐
— tra il 1919 ed il 1945	3 ☒	— tra il 1976 ed il 1981	7 ☐
— tra il 1946 ed il 1960	4 ☐	— tra il 1982 ed il 1983	8 ☐

Dimensione e consistenza

— Piani fuori terra (compreso il seminterrato)	n 2	Abitazioni comprese nel fabbricato	n
— Piani entro terra	n 1	Presenza di superfici destinate ad attività non residenziali	1 ☐ SI 2 ☐ NO
— Struttura portante prevalente			
- pietre o mattoni	1 ☒	- prefabbricato	3 ☐
- cemento armato	2 ☐	- mista e altra	4 ☐

SEZIONE TERZA — CALCOLO DELL'OBLAZIONE

A - MISURA DELL'OBLAZIONE

TIPOLOGIA DELL'ABUSO	PERIODI IN CUI L'ABUSO È STATO COMMESSO		
	Fino al 1° settembre 1967	Dal 2 settembre 1967 al 29 gennaio 1977	Dal 30 gennaio 1977 al 1° ottobre 1983
	MISURA DELL'OBLAZIONE		
Tipologia 7	L 100 000	L 200 000	L 450 000

1) Misura dell'oblazione (riportare l'importo corrispondente alla tipologia dell'abuso e all'epoca in cui è stato commesso)

Lire

100 000

B - MODALITÀ DI VERSAMENTO

2) Oblazione da versare (riportare l'importo indicato al rigo 1)

Lire

100 000

3) Oblazione da versare - **Casi particolari** (art 38, co 6)

Lire

000

4) Oblazione da versare (riportare l'importo indicato al rigo 2 o 3)

Lire

000

5) Somma versata in data

giorno mese anno
19 12 1985

- in unica soluzione

Lire

100 000

- 1ª rata

Lire

000

Documentazione allegata

PLANIMETRIA CATASTALE



Data

19-12-1985

Firma del richiedente

Prof. E. E.

COMUNE DI CARRARA

La presente copia integrale, composta di n _____ ,
fogli, e conforme all'originale agli atti d'ufficio è
viene autenticata ai sensi dell'art 14 della Legge
4/1/68 n 15 per uso _____
Carrara, _____ " _____ " _____



Al Signor Sindaco del Comune di

CARRARA



A	RISERVATO AL COMUNE	
	Denominazione e N Distintivo (secondo la classificazione ISTAT)	
	COMUNE	
	PROVINCIA	
	N PROTOCOLLO	380

B	N PROGRESSIVO	0220782812
---	---------------	------------

MINISTERO DEI LAVORI PUBBLICI



RICHIEDENTE			
COGNOME O DENOMINAZIONE <u>BRAGLIA</u>			
NOME <u>ENNIA</u>			
NUMERO DI CODICE FISCALE <u>BRG NNE 380506337A</u>			
RESIDENZA ANAGRAFICA	COMUNE <u>PARMA</u>	PROVINCIA <u>PR</u>	
FRAZIONE VIA E NUMERO CIVICO <u>via BORGO RETTO, 8</u>		CAP <u>43100</u>	
NATURA GIURIDICA		<u>1</u>	
Se il richiedente è persona fisica indicare			
Sesso (M o F) <u>F</u>	DATA DI NASCITA giorno <u>10</u> mese <u>04</u> anno <u>1938</u>	STATO CIVILE <u>4</u>	TITOLO DI STUDIO <u>2</u>
COMUNE O STATO ESTERO DI NASCITA <u>PARMA</u>			PROVINCIA (sigla) <u>PR</u>
CONDIZIONE PROFESSIONALE <u>5</u>	QUALIFICA <u>8</u>	ATTIVITÀ ECONOMICA <u>07</u>	
Se il richiedente è diverso da persona fisica indicare			
ATTIVITÀ ECONOMICA ESERCITATA			

NOTIZIE RIEPILOGATIVE

MODELLI ALLEGATI E AMMONTARE DELLE OBLAZIONI

DIMENSIONI

Modelli allegati		Ammontare delle oblazioni			Superficie complessiva per la quale è stata richiesta la sanatoria mq	N abitazioni per le quali è stata richiesta la sanatoria
Tipo	Numero	Dovute in complesso	Già versate			
			In unica soluzione	1ª Rata		
47/85-A						
47/85-B						
47/85-C	1	100.000	100.000			
47/85-D						
TOTALE		100 000	100 000			


Il richiedente ha presentato altre domande di sanatoria

Nello stesso comune 1 ☐ SI2 ☒In altro comune 3 ☐ SI4 ☒

Data

19-12-1985

Firma del richiedente

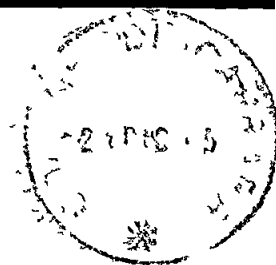

A	RISERVATO AL COMUNE	
	Denominazione e N. Distintivo (secondo la classificazione ISTAT)	
	COMUNE	
	PROVINCIA	
	N. PROTOCOLLO	380



Al Signor Sindaco del Comune di

CARRARA.

B	N. PROGRESSIVO	0220782812
---	----------------	------------

MINISTERO DEI LAVORI PUBBLICI



Per le domande seguite da quadratino occorre barrare così ☒ la risposta che fa al caso

TITOLO IN BASE AL QUALE IL RICHIEDENTE EFFETTUA LA DOMANDA DI SANATORIA		RICHIEDENTE	
Proprietà ☒ Possesso ad altro titolo reale 2 ☐ Locazione 3 ☐ Altro (specificare) 4 ☐		COGNOME O DENOMINAZIONE <u>BRAGLIA</u> NOME <u>ENNA</u> NUMERO DI CODICE FISCALE <u>BRC NNE 38050 9337A</u>	
		RESIDENZA ANAGRAFICA	COMUNE <u>PARMA</u> PROVINCIA <u>PR</u>
		FRAZIONE VIA E NUMERO CIVICO	CAP
		<u>Via BORGO RETTO, 8</u>	<u>43100</u>
		NATURA GIURIDICA	<u>1</u>
Se il richiedente è persona fisica indicare			
Sesso (M o F) <u>F</u> DATA DI NASCITA giorno <u>10</u> mese <u>04</u> anno <u>1938</u>		STATO CIVILE	TITOLO DI STUDIO
		<u>4</u>	<u>2</u>
COMUNE O STATO ESTERO DI NASCITA		PROVINCIA (sigla)	
<u>PARMA</u>		<u>PR</u>	
CONDIZIONE PROFESSIONALE		QUALIFICA	ATTIVITÀ ECONOMICA
<u>5</u>		<u>8</u>	<u>07</u>
Se il richiedente è diverso da "persona fisica" indicare			
ATTIVITÀ ECONOMICA ESERCITATA ☐			
TITOLO IN BASE AL QUALE IL RICHIEDENTE EFFETTUA LA DOMANDA DI SANATORIA		PROPRIETARIO (compilare solo se il richiedente è diverso dal proprietario)	
		COGNOME O DENOMINAZIONE _____	
		NOME _____	
RESIDENZA ANAGRAFICA		COMUNE	PROVINCIA (sigla)
			☐
FRAZIONE VIA E NUMERO CIVICO		CAP	
		☐	

SEZIONE PRIMA — OPERA OGGETTO DI SANATORIA - NOTIZIE GENERALI

A - LOCALIZZAZIONE

LOCALITÀ VIA PIAZZA E NUMERO CIVICO

MARINA - CORSO UMBERTO, 87

CAP

154036

COMUNE

CARRARA

PROVINCIA

(sigla)
MS

In mancanza delle informazioni relative alla toponomastica indicare

- Catasto terreni foglio di mappa numero/i di mappa
- Nuovo catasto edilizio urbano foglio di mappa numero/i di mappa
- subalterno

B - ZONA URBANISTICA

Alla data
d inizio dei lavori

Alla data
del 1° ottobre 1983

- Zona A 1 ☒ 1 ☒
- Zona B 2 ☐ 2 ☐
- Zona C 3 ☐ 3 ☐
- Zona D 4 ☐ 4 ☐
- Zona E 5 ☐ 5 ☐
- Zona F 6 ☐ 6 ☐
- Non era vigente alcuno strumento urbanistico 7 ☐ 7 ☐

C - VINCOLI

Indicare se il fabbricato nel quale è ubicata l'opera oggetto di sanatoria risulta soggetto a vincoli

1 ☐ SI 2 ☒ NO

Se sì, indicare il tipo di vincolo

D - NATURA DELL'OPERA

d 1 — Opera autonomamente utilizzabile

- Intero fabbricato 1 ☐
- Porzione di fabbricato 2 ☒

d 2 — Opera non autonomamente utilizzabile 3 ☐

E - TIPOLOGIA DELL'ABUSO PER IL QUALE È RICHIESTA LA SANATORIA

- 1 Opere di manutenzione straordinaria come definite dall'articolo 31, lettera b), della legge n 457 del 1978, realizzate senza licenza edilizia o autorizzazione o in difformità da essa 1 ☐
- 2 Opere o modalità di esecuzione non valutabili in termini di superficie o di volume e varianti di cui all'articolo 15 della presente legge 2 ☐

F - EPOCA DI ULTIMAZIONE

Periodo di ultimazione

- Precedente all'1-9-1967 1 ☒ dal 2-9-1967 al 29-1-1977 2 ☐
- dal 30-1-1977 all'1-10-1983 3 ☐ Anno di ultimazione 19 64

G - DISPONIBILITÀ ALL'USO

Indicare se alla data del 1° ottobre 1983 l'opera era abitabile

- 1 ☒ SI 2 ☐ NO 3 ☐ parzialmente

H - CARATTERISTICHE GENERALI DEL FABBRICATO NEL QUALE È UBICATA L'OPERA OGGETTO DI SANATORIA

(Da indicare solo in caso di risposta al punto d 1)

Epoca di costruzione del fabbricato

- prima del 1900 1 ☐ — tra il 1961 ed il 1971 5 ☐
- tra il 1900 ed il 1918 2 ☐ — tra il 1972 ed il 1975 6 ☐
- tra il 1919 ed il 1945 3 ☒ — tra il 1976 ed il 1981 7 ☐
- tra il 1946 ed il 1960 4 ☐ — tra il 1982 ed il 1983 8 ☐

Dimensione e consistenza

- Piani fuori terra (compreso il seminterrato) n 2
- Piani entro terra n 1

Abitazioni comprese nel fabbricato n

— Struttura portante prevalente

Presenza di superfici destinate ad attività non residenziali

- pietre o mattoni 1 ☒ - prefabbricato 3 ☐
- cemento armato 2 ☐ - mista e altra 4 ☐

1 ☐ SI 2 ☐ NO

SEZIONE TERZA — CALCOLO DELL'OBLAZIONE

A - MISURA DELL'OBLAZIONE

TIPOLOGIA DELL'ABUSO	PERIODI IN CUI L'ABUSO È STATO COMMESSO		
	Fino al 1° settembre 1967	Dal 2 settembre 1967 al 29 gennaio 1977	Dal 30 gennaio 1977 al 1° ottobre 1983
	MISURA DELL'OBLAZIONE		
Tipologia 7	L 100 000	L 200 000	L 450 000

1) Misura dell'oblazione (riportare l'importo corrispondente alla tipologia dell'abuso e all'epoca in cui è stato commesso)

Lire

100 000

B - MODALITÀ DI VERSAMENTO

2) Oblazione da versare (riportare l'importo indicato al rigo 1)

Lire

100 000

3) Oblazione da versare - **Casi particolari** (art 38 co 6)

Lire

000

4) Oblazione da versare (riportare l'importo indicato al rigo 2 o 3)

Lire

000

5) Somma versata in data

giorno mese anno
19 12 1985

- in unica soluzione

Lire

100 000

- 1ª rata

Lire

000

Documentazione allegata

PLANIMETRIA CATASTALE

Data

19.12.1985

Firma del richiedente

Bregli & Co.

RELAZIONE TECNICA

Ditta : BRAGLIA ENNIA
via Borgo Retto,8
P A R M A

PRATICA N. 380 del 21.12.1985

L'abuso di cui alla domanda presentata a Codesto Comune
in data 21.12.1985 prot.n.380 consiste in:

- 1) - Creazione al Piano Terra di un servizio igienico,
compreso nuova pavimentazione e rivestimento in
mattonelle di ceramica.
- 2) - Apertura di una porta, in sostituzione di una finestra
per poter accedere alla corte esclusiva della unità
immobiliare. (Vedi planimetria catastale allegata)

Tali opere non hanno comportato aumento di volume e superficie, né cambio di destinazione d'uso.

Il Tecnico

Geom. Maurizio Gabani



RELAZIONE TECNICA

Ditta : BRAGLIA ENNIA
via Borgo Retto,8

P A R M A

PRATICA N. 380 del 21.12.1985


L'abuso di cui alla domanda presentata a Codesto Comune
in data 21.12.1985 prot.n.380 consiste in:

- 1) - Creazione al Piano Terra di un servizio igienico,
compreso nuova pavimentazione e rivestimento in
mattonelle di ceramica.
- 2) - Apertura di una porta, in sostituzione di una finestra
per poter accedere alla corte esclusiva della unità
immobiliare. (Vedi planimetria catastale allegata)

Tali opere non hanno comportato aumento di volume e super-
ficie, né cambio di destinazione d'uso.

Il Tecnico

Geom. Maurizio Cabani

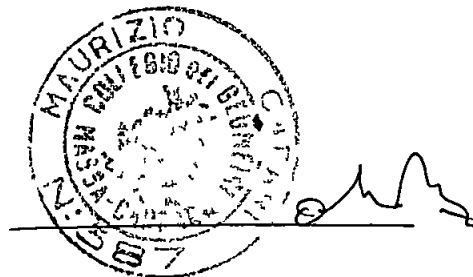

RELAZIONE TECNICA

Ditta : BRAGLIA ENNIA
via Borgo Retto,8

P A R M A

PRATICA N. 380 del 21.12.1985


L'abuso di cui alla domanda presentata a Codesto Comune
in data 21.12.1985 prot.n.380 consiste in:

- 1) - Creazione al Piano Terra di un servizio igienico,
compreso nuova pavimentazione e rivestimento in
mattonelle di ceramica.
- 2) - Apertura di una porta, in sostituzione di una finestra
per poter accedere alla corte esclusiva della unità
immobiliare. (Vedi planimetria catastale allegata)

Tali opere non hanno comportato aumento di volume e super-
ficie, né cambio di destinazione d'uso.

Il Tecnico

Geom.Maurizio Cabani

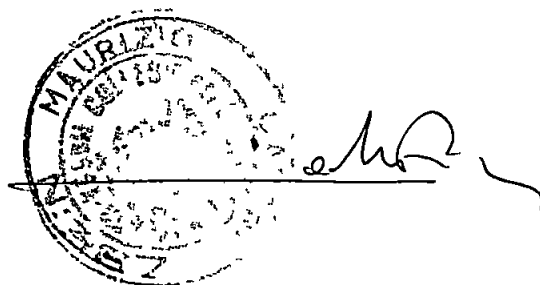

UFFICIO TECNICO ENARIALE DI

Ricevuta n.° 8799... della Sezione II e IV

LA DITTA (come da Mod. 33PC) BRAGIA ENNIA nota a

Perma 12 12/04/1938


ha presentato in data odierna per l'immobile sito nel Comune
di CARRARA..... Via Cors. Umberto..... n.° 87
Piazza 102.....
distinto in Catasto con il Foglio n.° particella n.° 254/253

i seguenti documenti:

- Modello 3 SPC no
- Tipo mappale no
- Elaborato planimetrico no
- Modello 55 autoallegato no
- n.° 1... Mod. 1 con planimetrie si
- MODELLO 44 si

La presentazione dei documenti di cui sopra costituisce prova
utile ai fini della documentazione catastale prevista dall'art.35 della
Legge 28.2.1985, n.° 47.

data 6 FEB 1987

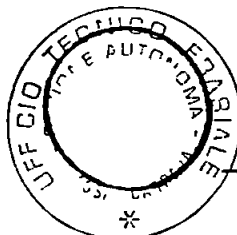

IL DIRIGENTE

[Handwritten signature]



COMUNE DI CARRARA

PROVINCIA DI MASSA-CARRARA

Prot. n. /1100

Carrara, li 31.12.1986

I L S I N D A C O

a richiesta dell'interessato e visti gli atti d'ufficio,

D I C H I A R A

che il Sig. BRAGLIA Ennio
nato a Parma il 10.04.1938 ha presen-
tato domanda di condono edilizio ai sensi dell'art.
31 Legge 28.2.1985 n. 47, per le opere edili abusive
al fabbricato sito in località MARINA DI CARRARA
Via Corso Umberto n° 81 in data 21.12.1985
la pratica è tuttora in fase d'istruttoria.



IL SINDACO

DB/fg



NUOVO CATASTO EDILIZIO URBANO

(R. DECRETO-LEGGE 13 APRILE 1939, N. 652)

Planimetria dell'immobile situato nel Comune di


CARRARA

Via CORSO UMBERTO 87

Ditta

BRAGLIA ENNIA n° PARMA 11 10/4/1938

Allegata alla dichiarazione presentata all'Ufficio Tecnico Erariale di MASSA CARRARA

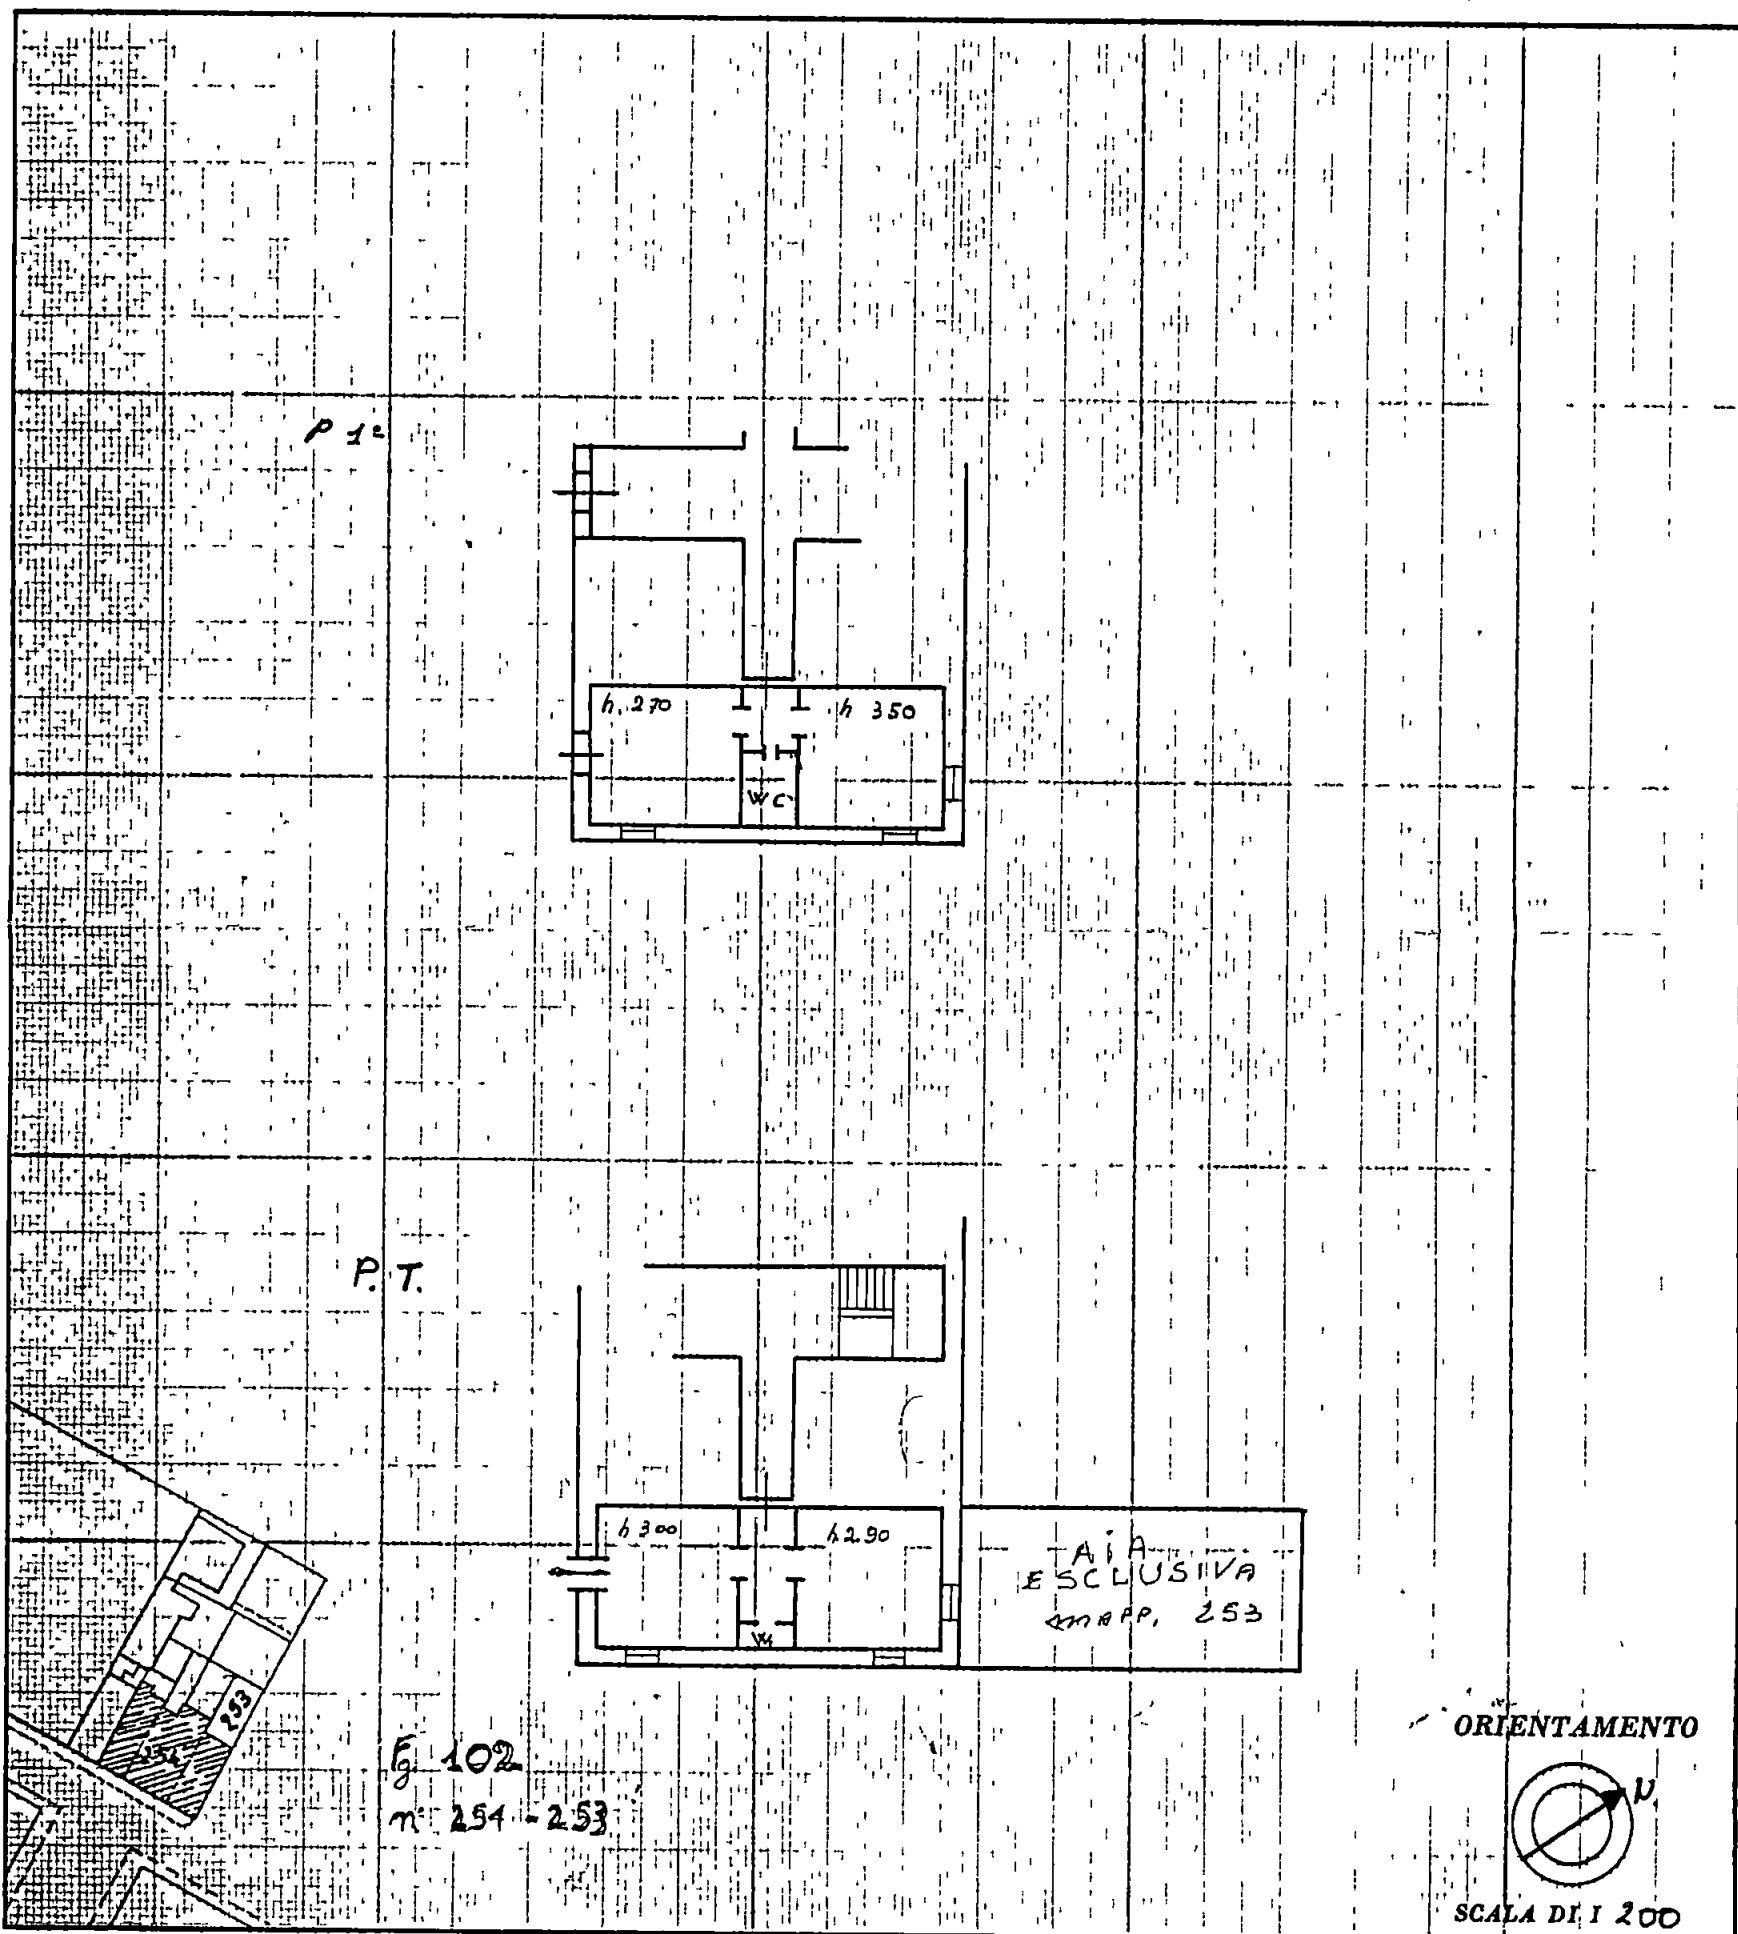

SPAZIO RISERVATO PER LE ANNOTAZIONI D'UFFICIO

Compilata dal Geometra
(Titolo, nome e cognome del tecnico)

Orio Branchetti

Iscritto all'Albo dei Geometri
della Provincia di Massa-Carrara

DATA

Firma:


[Signature of Orio Branchetti]

DATA 26 OTT 1995


PROT. N° 1461

Foglio 102


*Rapp. 253 } du 7
254 }*

 


NAMEN I U AEROFOTOGKAMME I RICU 1973

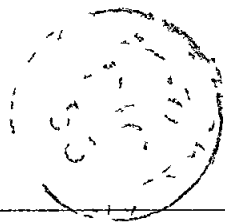

1/11/86

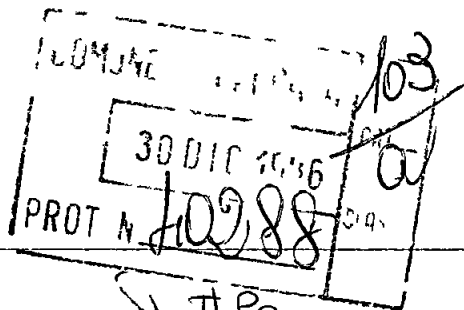

Carrara, 29.12.1986

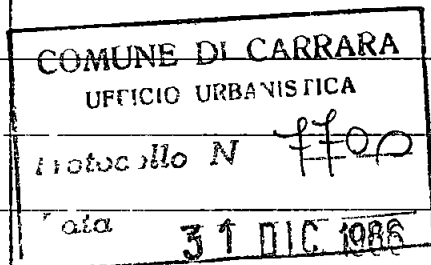

Spett.le
Sg. Sindaco
del Comune di
Carrara - (MS)

Murdoch
31/12/86

Io Sottoscritto Somenzio Orazio
nato a Pompei (NA), il 05/08/1966 e
residente a Torino, C.so Unione Sovietica
N° 125- proprietario attuale dell'alloggio
sitto in Comune di Carrara frazione Pianico
di Carrara, Riga Appo Maggiori N° civico
87, acquistata in data 30.12.1985 con
atto notarile a man. Notaro Guido Ducentini
di Carrara, con riferimento alla domanda
MOD 47/85-C N° protocollo 380 presentata
al Comune di Carrara dalla Sg^{re} Brigida
Ennio di Parma precedente proprietaria
che dell'alloggio di cui sopra,
richiedo, come del provvedimento definitivo
di sanzione o una dichiarazione del
Comune di Carrara attestante che la
domanda di condono non è stata ancora
definita, e tutto al fine delle

presentazione all'ufficio del registro
in virtù della legge 28/2/1985 N 47
sul condono edilizio, all'art 46 1° comma

Distinti saluti

In fede

Emilio Orsini