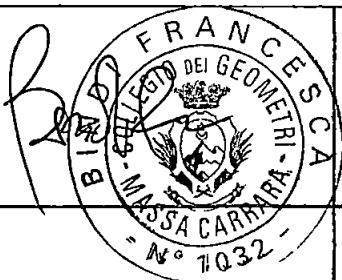


STUDIO TECNICO FRANCESCA GEOMETRA BINDI

Via Cuccarello n 1 - 54016 Licciana Nardi (MS)

PROGETTISTA

Francesca Geom. Bindi


**COMMITTENTE**

BASCON CARLOS LIBAS

COMUNE: Carrara**PROVINCIA:** Massa Carrara

Via Provinciale Nuova, snc.

PROGETTO:
LAVORI RISTRUTTURAZIONE FABBRICATO DI CIVILE ABITAZIONE**DESCRIZIONE:**
PLANIMETRIA COPERTURA**DATA** MAGGIO 2014**SCALA** 1: 50**TAVOLA****U**

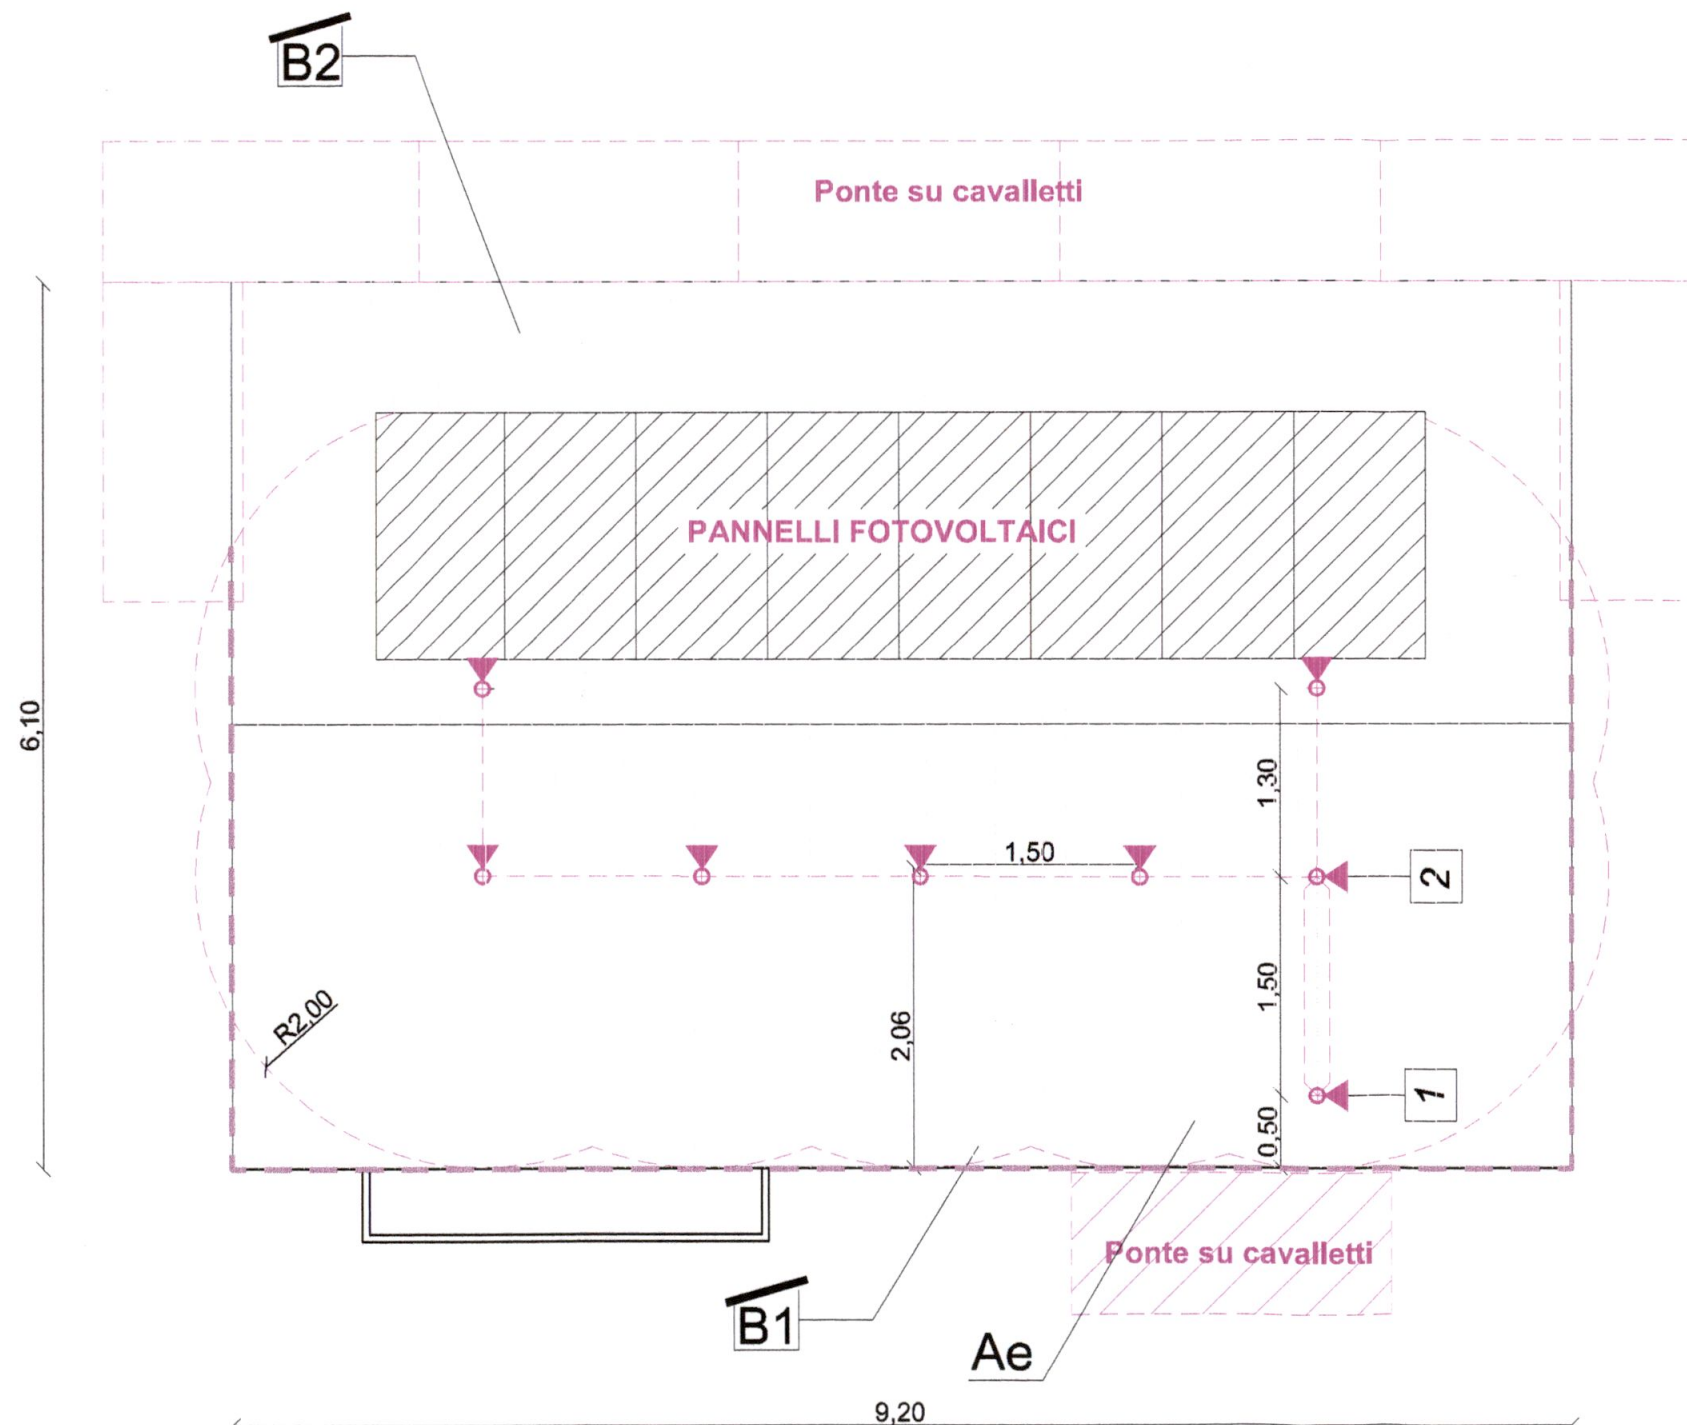

1 - PERCORSO DI ACCESSO alla copertura	
	AREA LIBERA PER PERCORSO NON PERMANENTE (A.U. - Attrezzatura Utilizzabile)
2 - ACCESSO in copertura	
Ae	PUNTO DI ACCESSO ESTERNO
3 - TRANSITO in copertura	
	ANCORAGGIO PUNTUALE UNI EN 795 d A2
	SUCCESSIONE DI ANCORAGGI UTILIZZATI COME PERCORSO IN COPERTURA
4 - COPERTURA caratteristiche	
B2	COPERTURA PRATICABILE INCLINATA
$P \approx 000\%$	LINEA DI PENDENZA della falda rivolta verso il basso
$L_f \approx \text{metri}$	$P =$ Percentuale di pendenza - $L_f =$ Lunghezza Falda
5 - VALUTAZIONE DEI RISCHI	
	BORDO A TRATTENUTA
	Distanza RAGGIUNGIBILE in trattenuta misurata sulla falda
	Distanza CALPESTABILE in trattenuta misurata sulla falda
	SCHEMA Installazione e Uso

