


copertura di altro fabbricato non oggetto di intervento

copertura di altro fabbricato non oggetto di intervento

VIA FIRENZE

H da terra 4,12 m

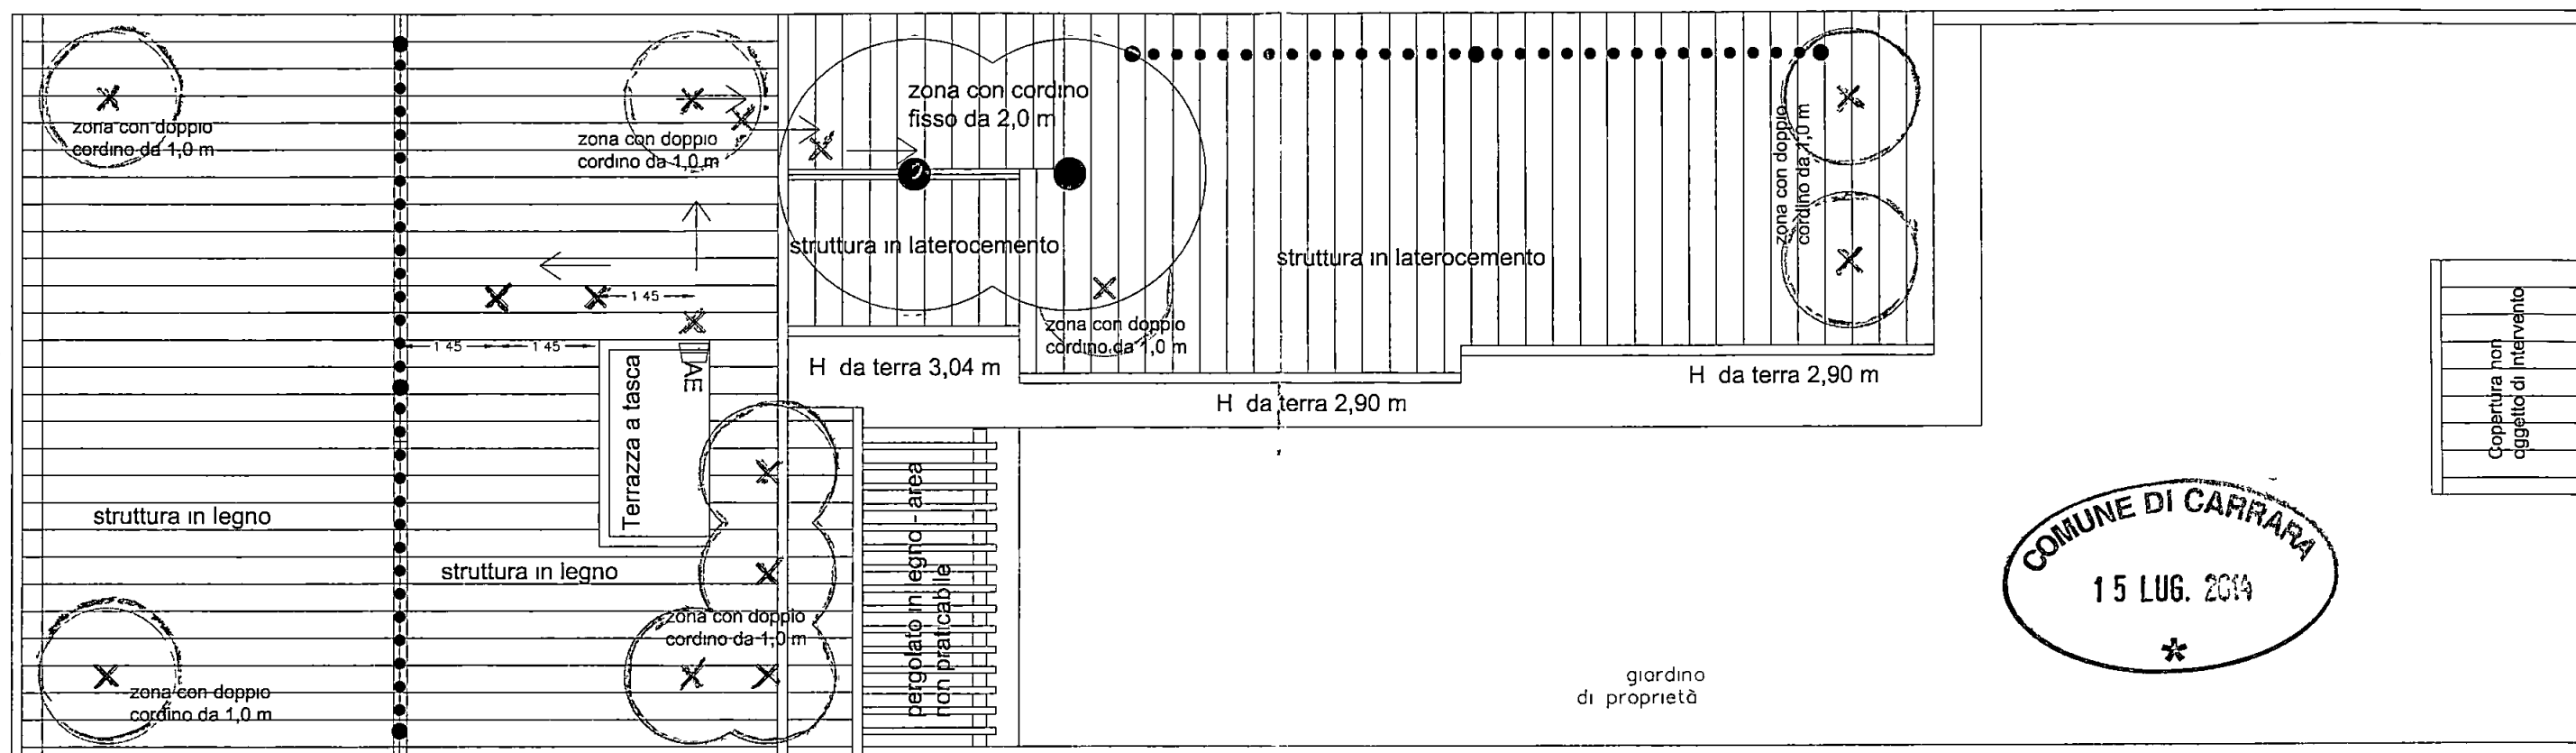

fabbricato adiacente più alto

## LEGENDA:



percorso di Accesso esterno



Linea orizzontale UNI 795 classe C



Palo fisso girevole UNI 795 classe A1



Ancoraggio UNI 517 tipo A



Ancoraggio UNI 517 tipo B

ORDINE DEGLI INGEGNERI  
DELLA PROVINCIA DI MASSA CARRARA  
**Dott. GIANNI BUTERA**  
SEZIONE A - N° 585  
Ingegnere civile ambientale ed edile  
Ingegnere industriale  
Ingegnere dell'informazione

COMUNE DI CARRARA

Via Firenze n°13 - Marina di Carrara

## INTERVENTO DI RISTRUTTURAZIONE EDILIZIA

Il Committente

Sig. Marco Paladini

Il Progettista

Ing. Gianni Butera - Via Campo d'Appio 32, 54033, Avenza Carrara

STATO DI PROGETTO: Elaborato copertura

DATI CATASTALI

FOGLIO 104

MAPPAL 67-33

SUB 1-2

DATA

07 07 2014

SCALA

1 100

TAV

4




VIA FIRENZE

H da terra 4,12 m

copertura di altro fabbricato non oggetto di intervento

copertura di altro fabbricato non oggetto di intervento

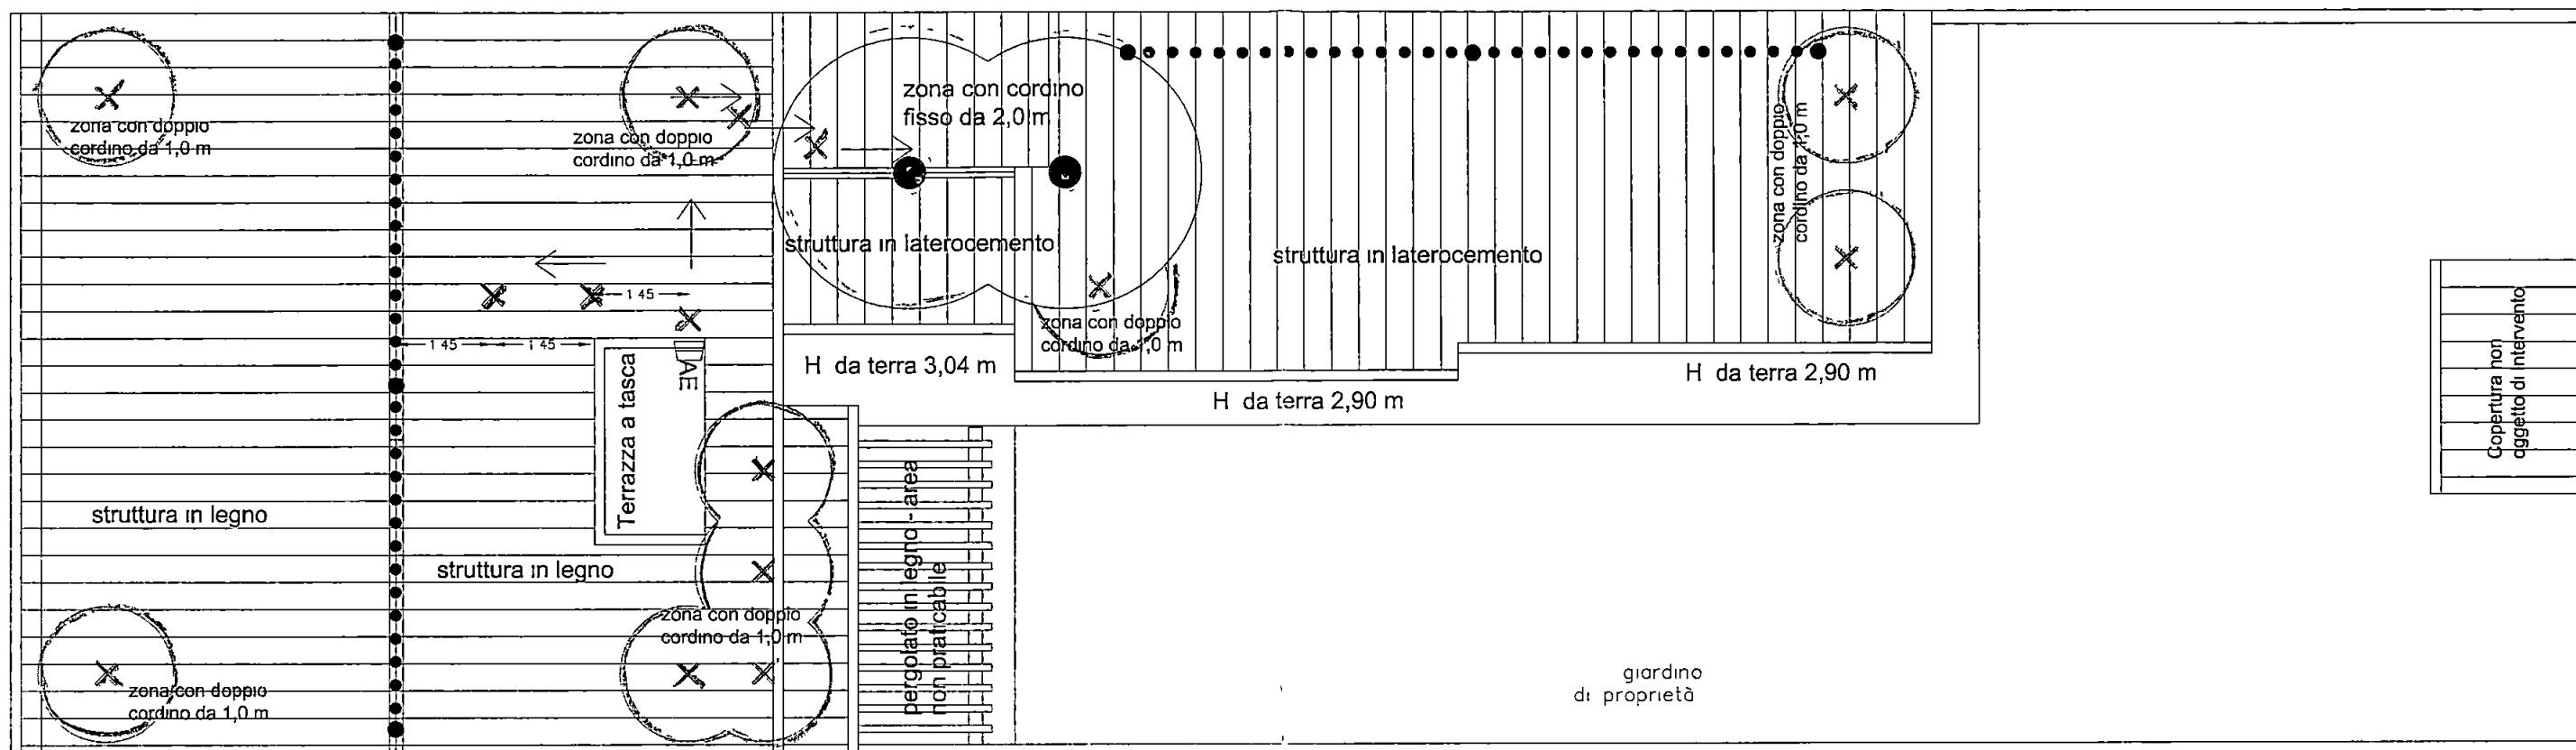

fabbricato adiacente più alto

## LEGENDA:



percorso di Accesso esterno



Linea orizzontale UNI 795 classe C



Palo fisso girevole UNI 795 classe A1



Ancoraggio UNI 517 tipo A



Ancoraggio UNI 517 tipo B

ORDINE DEGLI INGEGNERI  
DELLA PROVINCIA DI MASSA CARRARA  
**Dott. GIANNI BUTERA**  
SEZIONE A N° 585  
Ingegnere civile ambientale ed edile  
Ingegnere industriale  
Ingegnere dell'informazione

COMUNE DI CARRARA

Via Firenze n°13 - Marina di Carrara

## INTERVENTO DI RISTRUTTURAZIONE EDILIZIA

Il Committente

Sig. Marco Paladini

Il Progettista

Ing. Gianni Butera - Via Campo d'Appio 32, 54033, Avenza Carrara

## STATO DI PROGETTO: Elaborato copertura

DATI CATASTALI

FOGLIO 104

MAPPALAE 67-33

SUB 1-2

DATA

07 07 2014

SCALA

1 100

TAV

4