

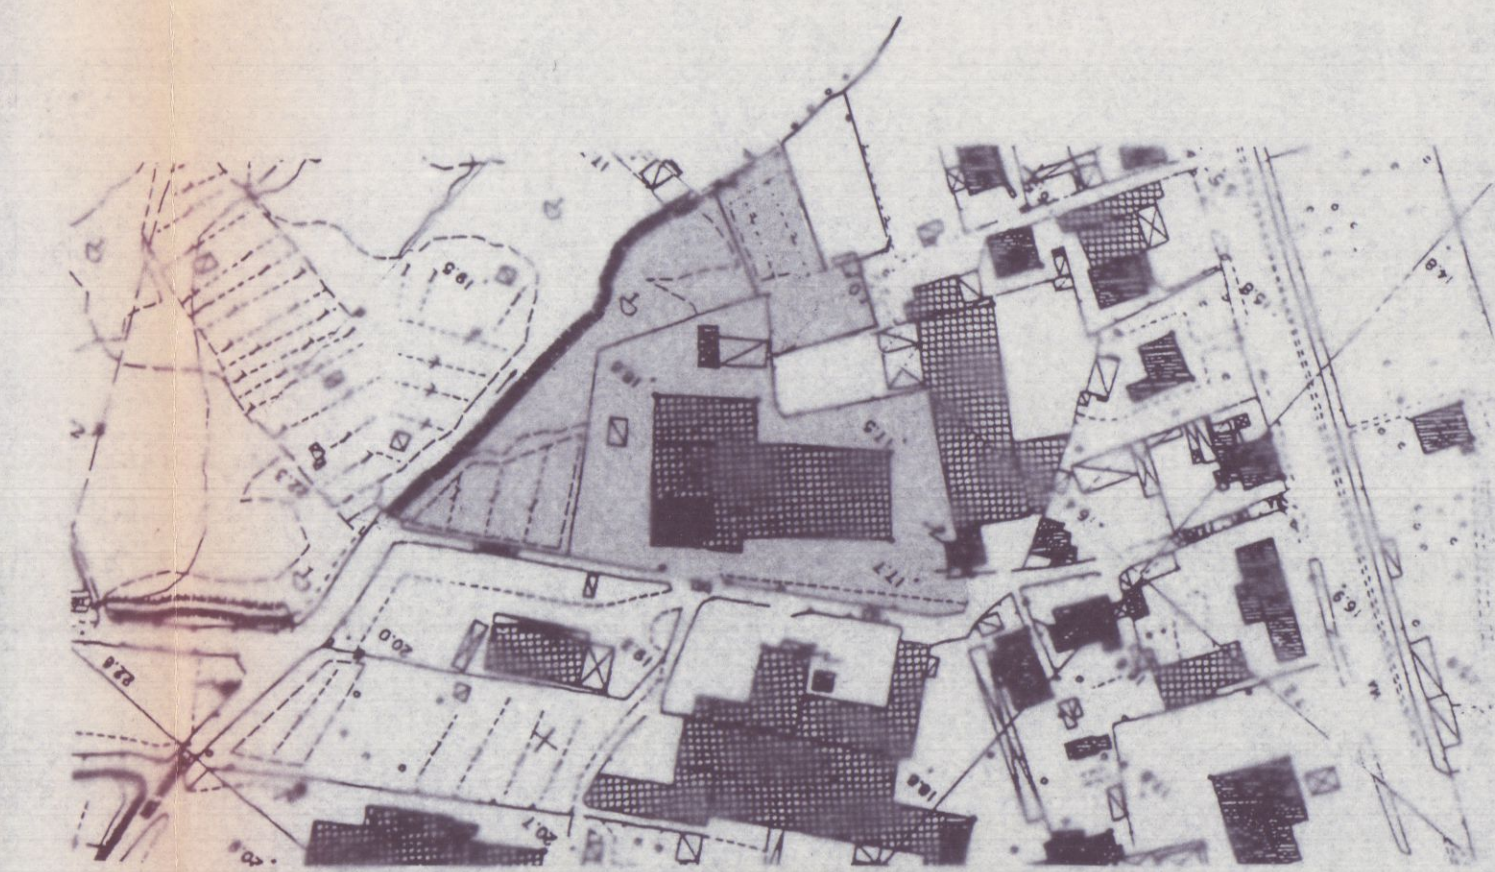


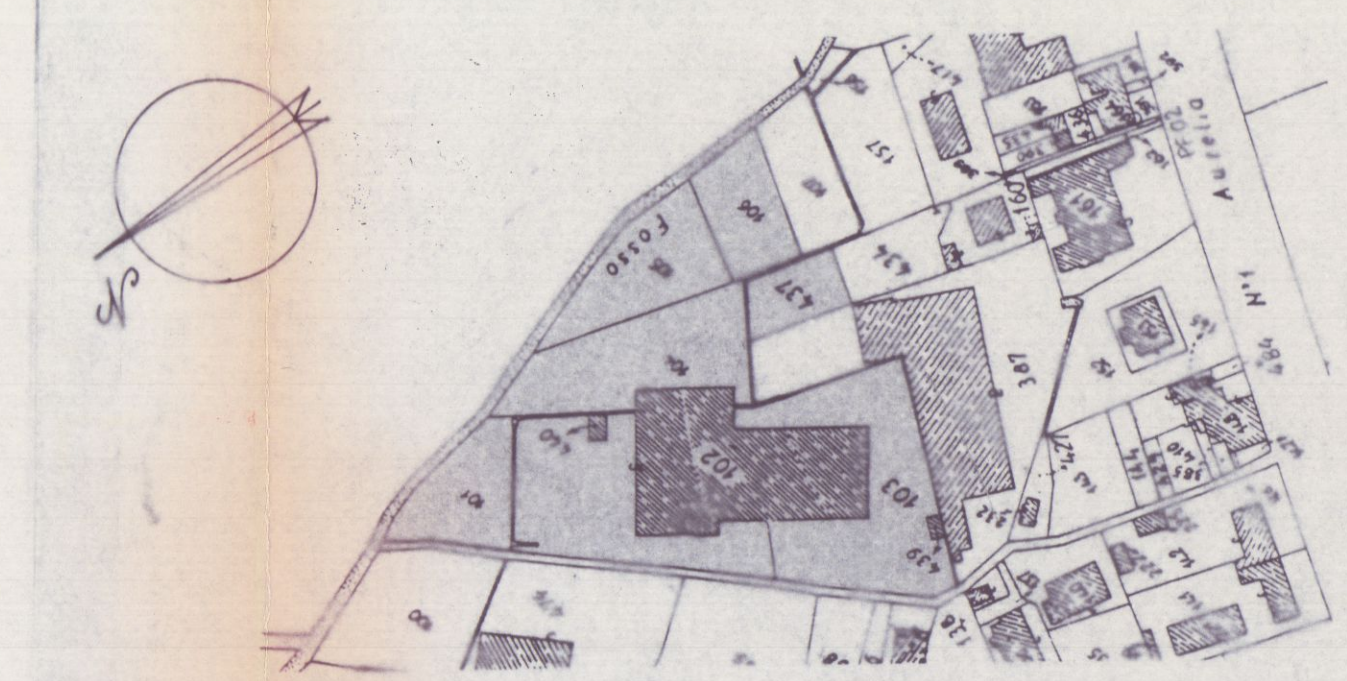


STRALCIO AEROFOTOGRAMMETRICO
- scala 1:2.000


SEZIONE: A-A

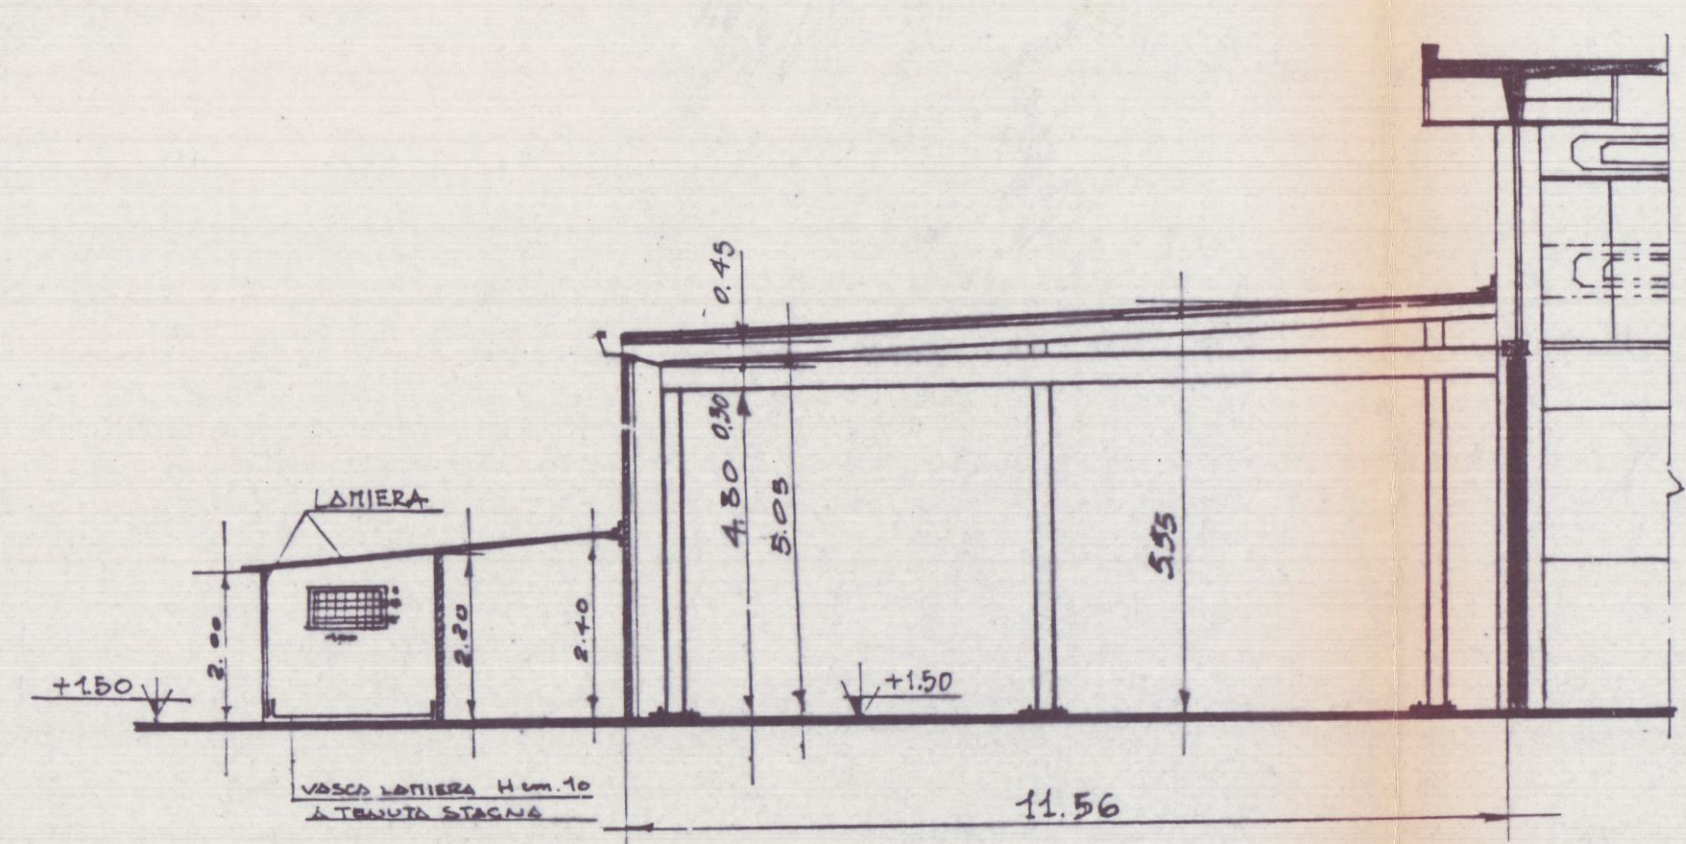


SEZIONE: B-B

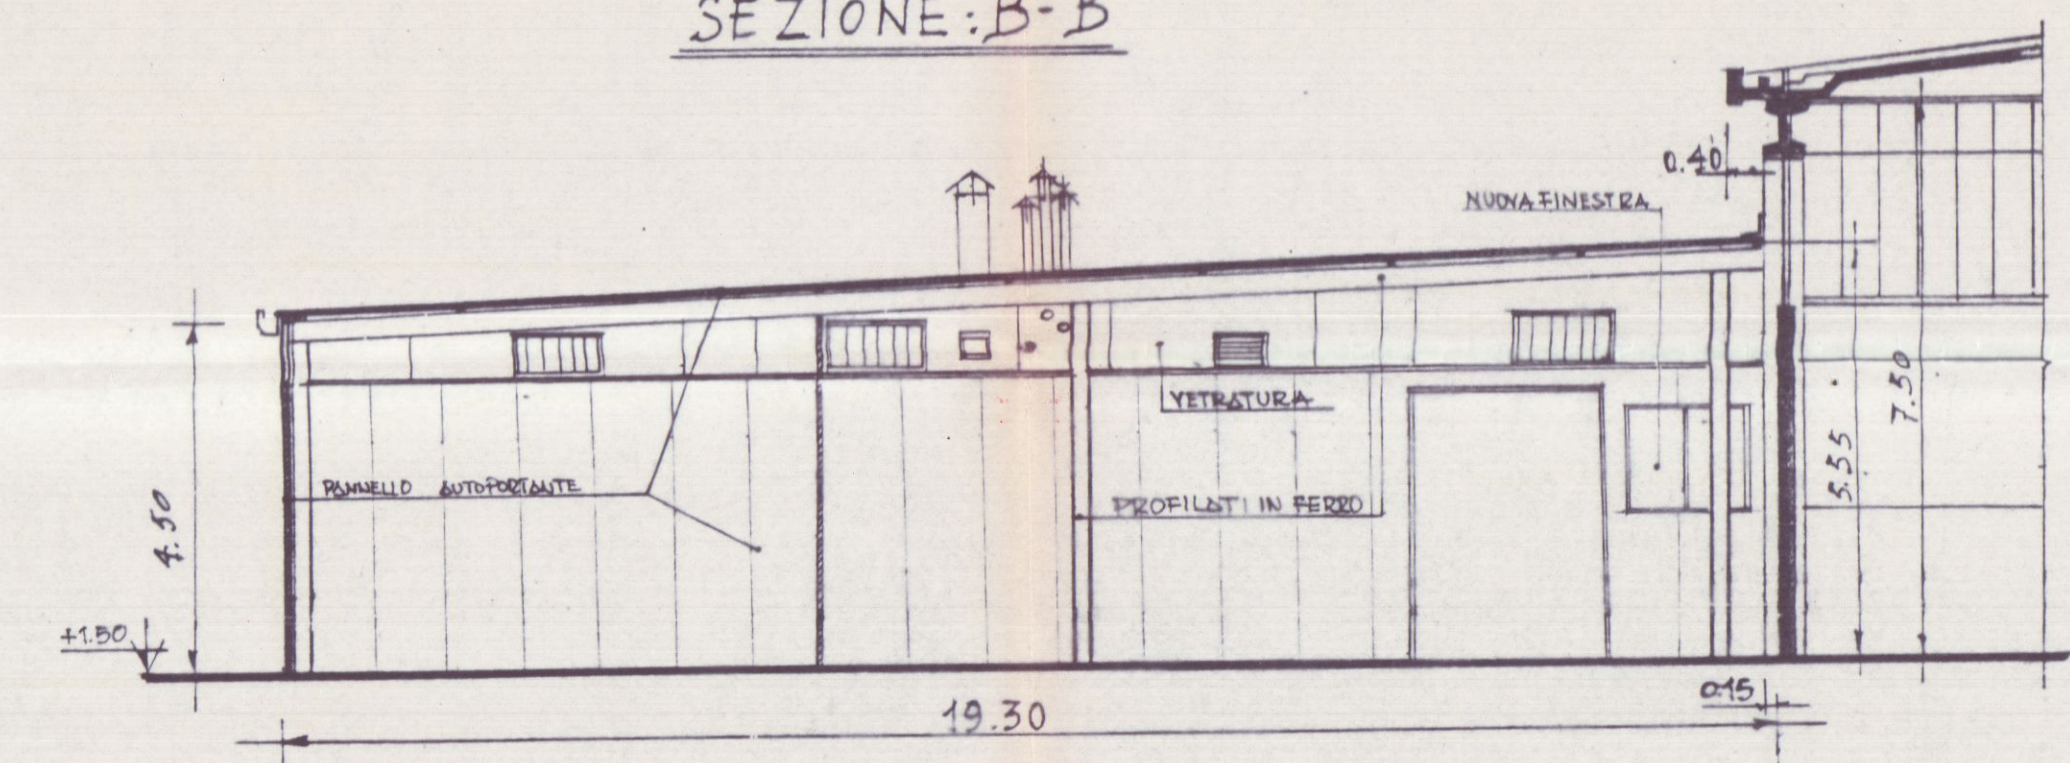


SEZIONE: E-E

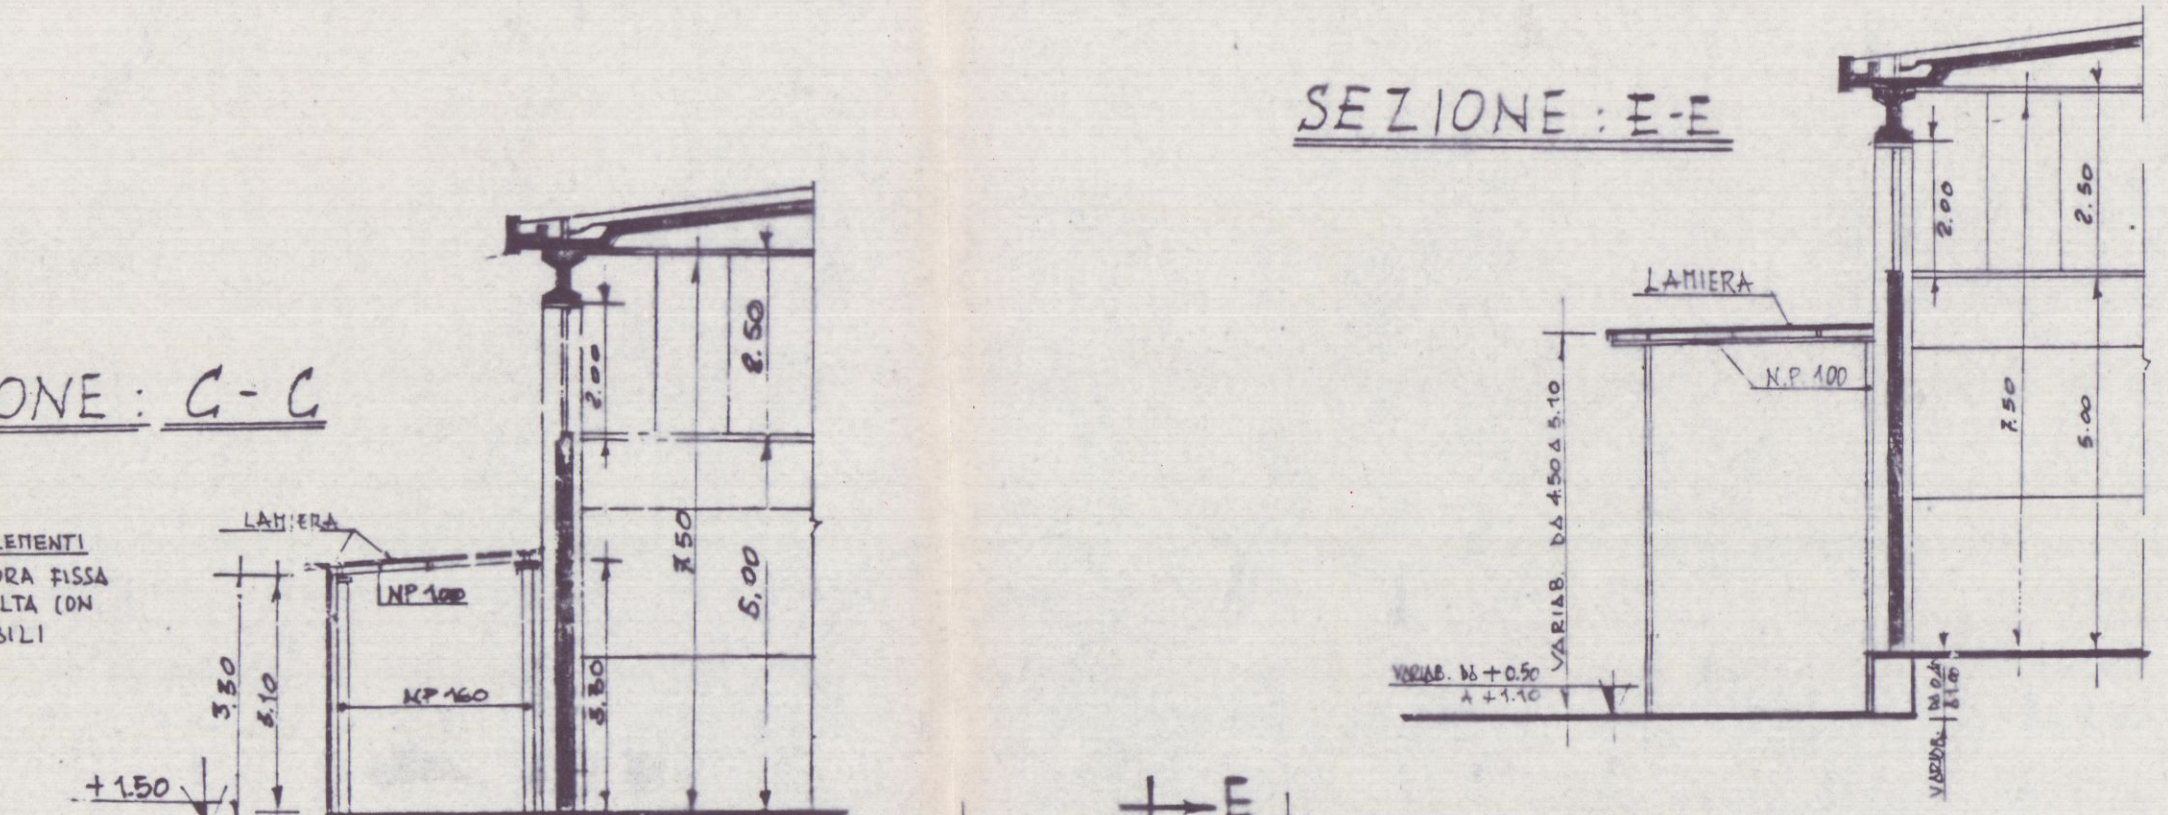

SEZIONE: C-C

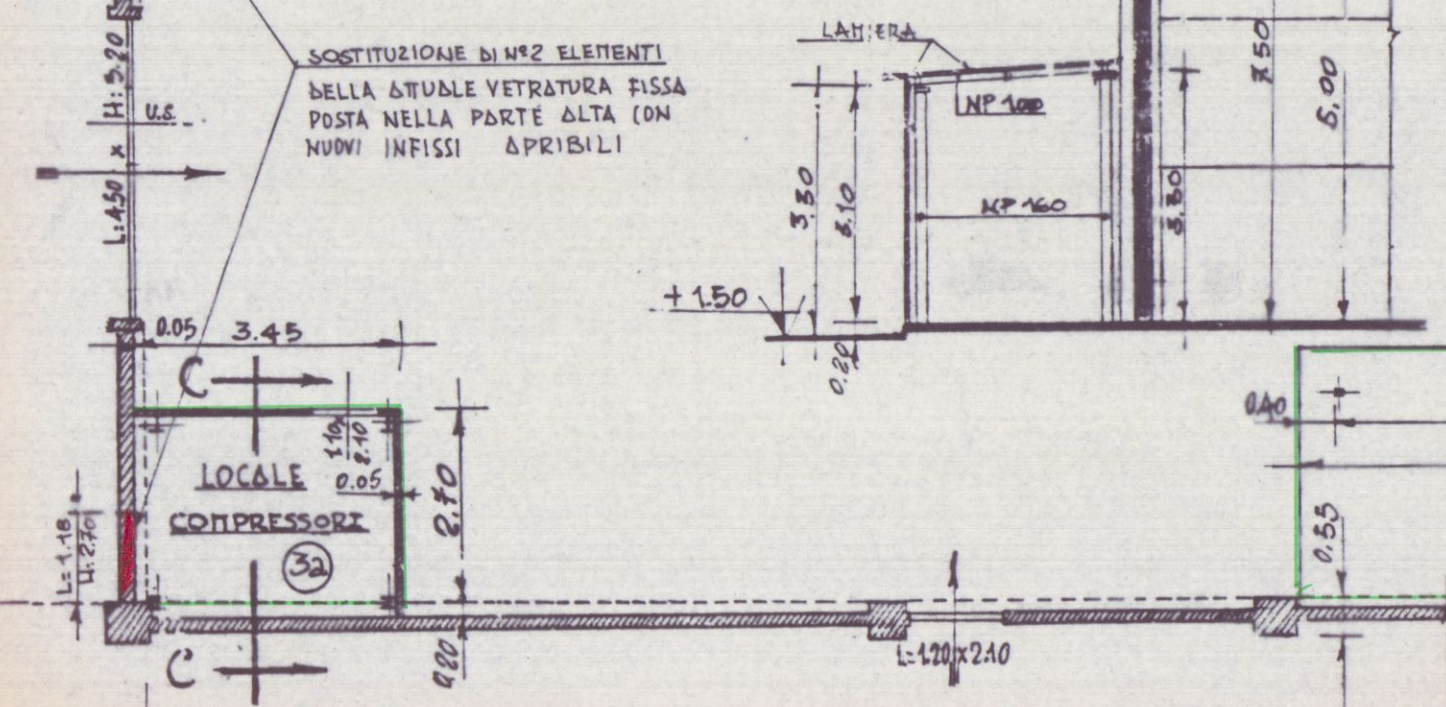

SEZIONE: D-D

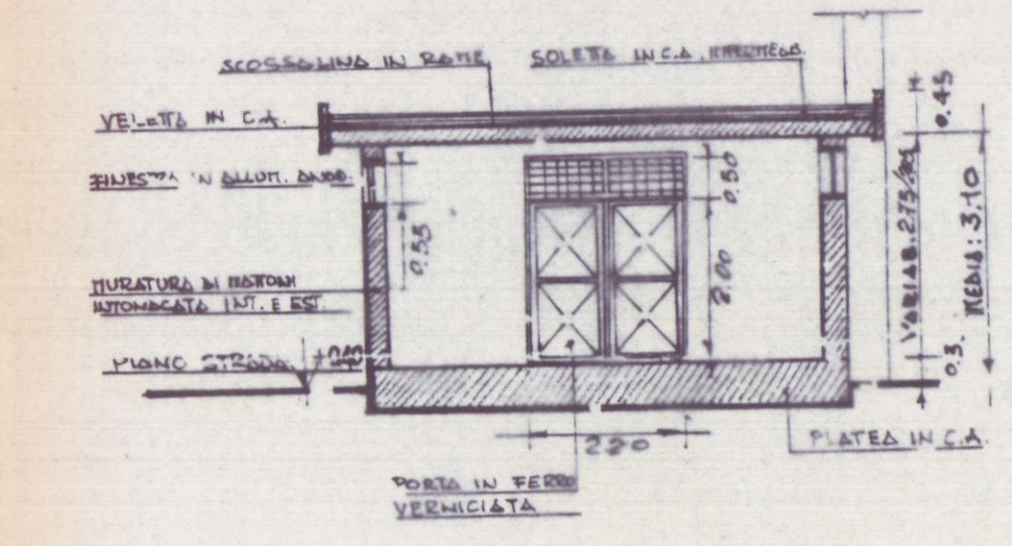

LEGENDA:
— fabbricati oggetto di concessione in sanatoria
— nuove opere oggetto di variazione prospettica

MARCHETTI S.p.A.
OFFICINA MECCANICA

via Del Ferro 40/c loc. Nazzano - COMUNE di CARRARA

Ditta proprietaria immobile: MARCHETTI s.r.l.

FABBRICATO AD USO INDUSTRIALE

TAV. 1

ELABORATO GRAFICO ALLEGATO ALLA D. I. A. PER
APERTURA NUOVE FINESTRE E SOSTITUZIONE INFISSI

PIANTA e SEZIONI
scala 1/100


Carrara il 14 NOV. 2002

COMUNE DI CARRARA
15 NOV. 2002
Studio Tecnico
Geom. RITA PUNTELLI
Uff. Via Provinciale, 100
S. Lucia - CARRARA
Tel. 040648 - 641755

Ditta Proprietaria


Progettista

MARCHETTI S.r.l.
Amministratore Unico
Puntelli

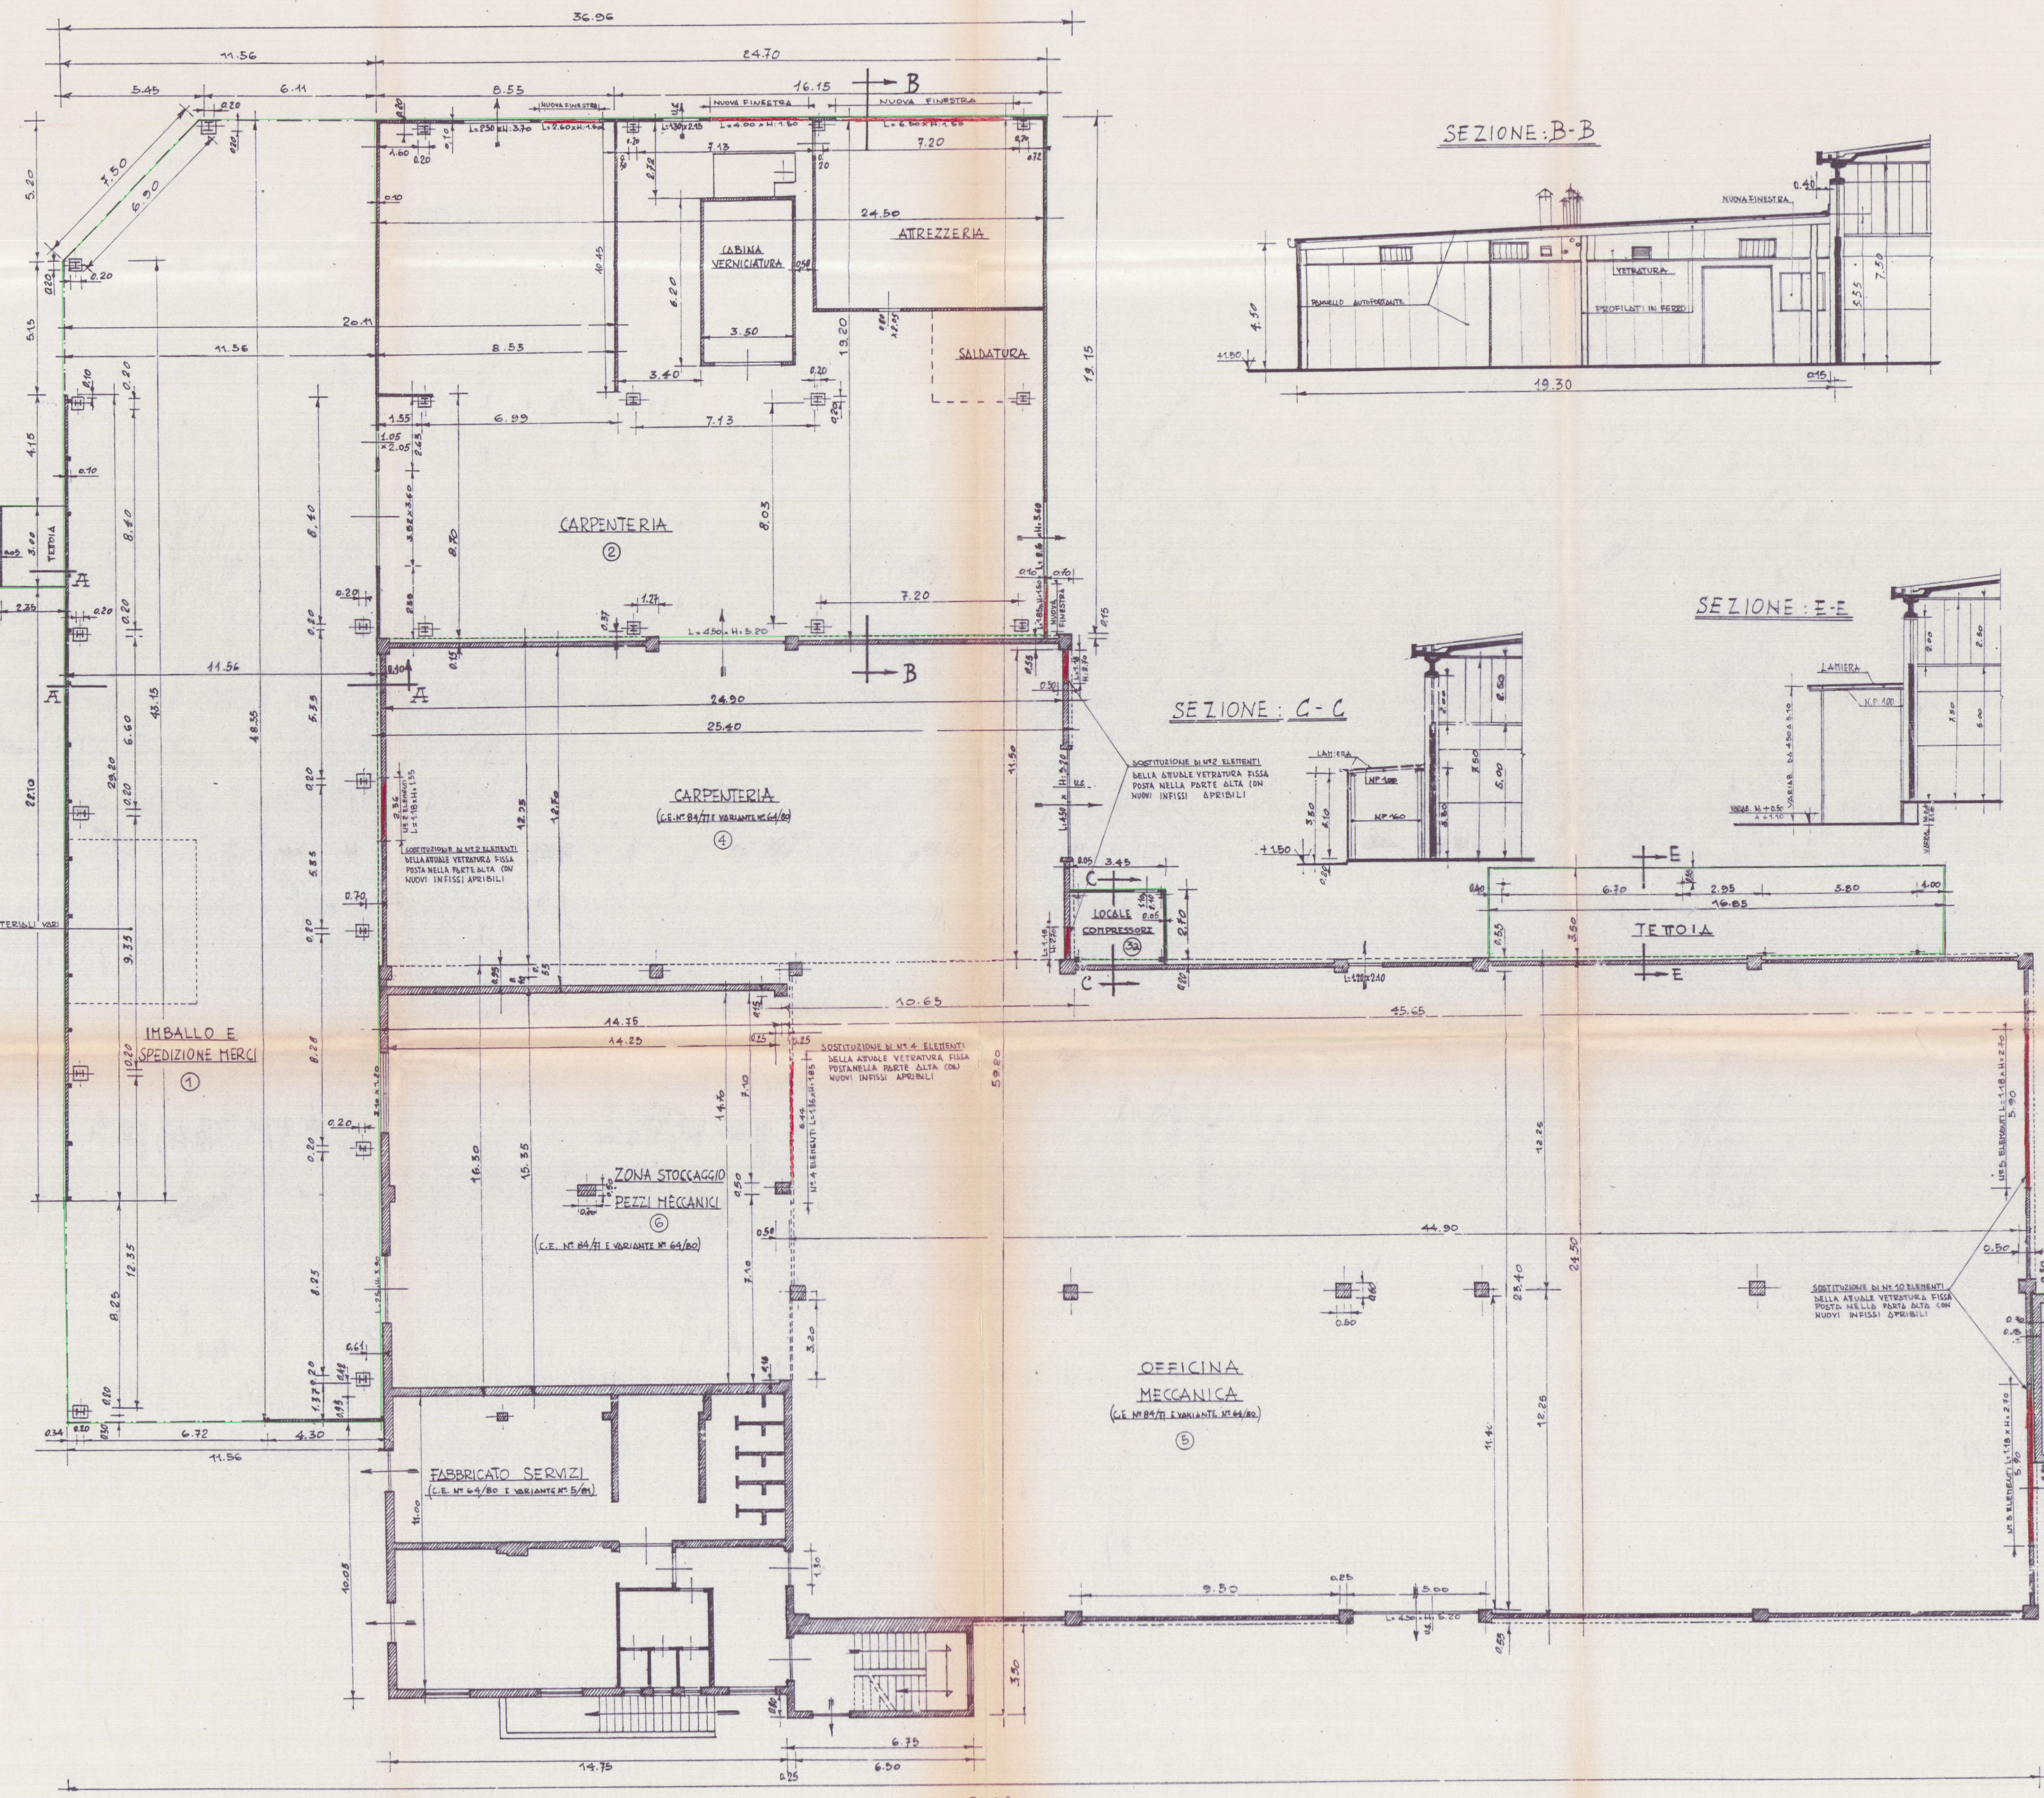


71.06



PROSPETTO SUD-EST
(ZONA LATO MARE c/o TERRAZZA)

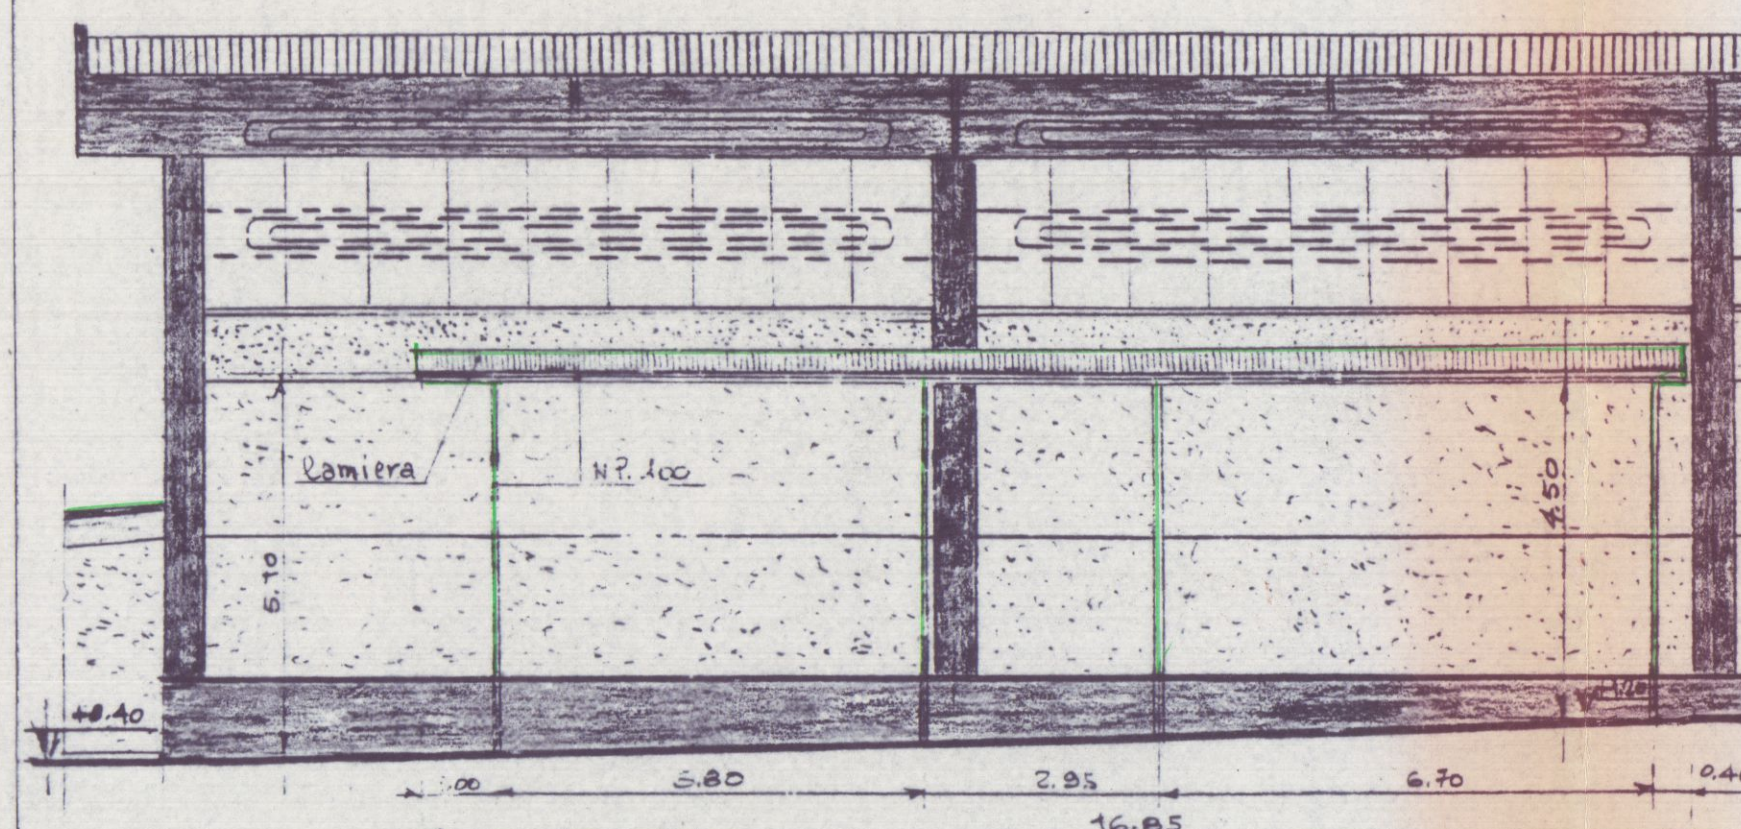

PROSPETTO NORD-OVEST
(ZONA LATO MONTE)

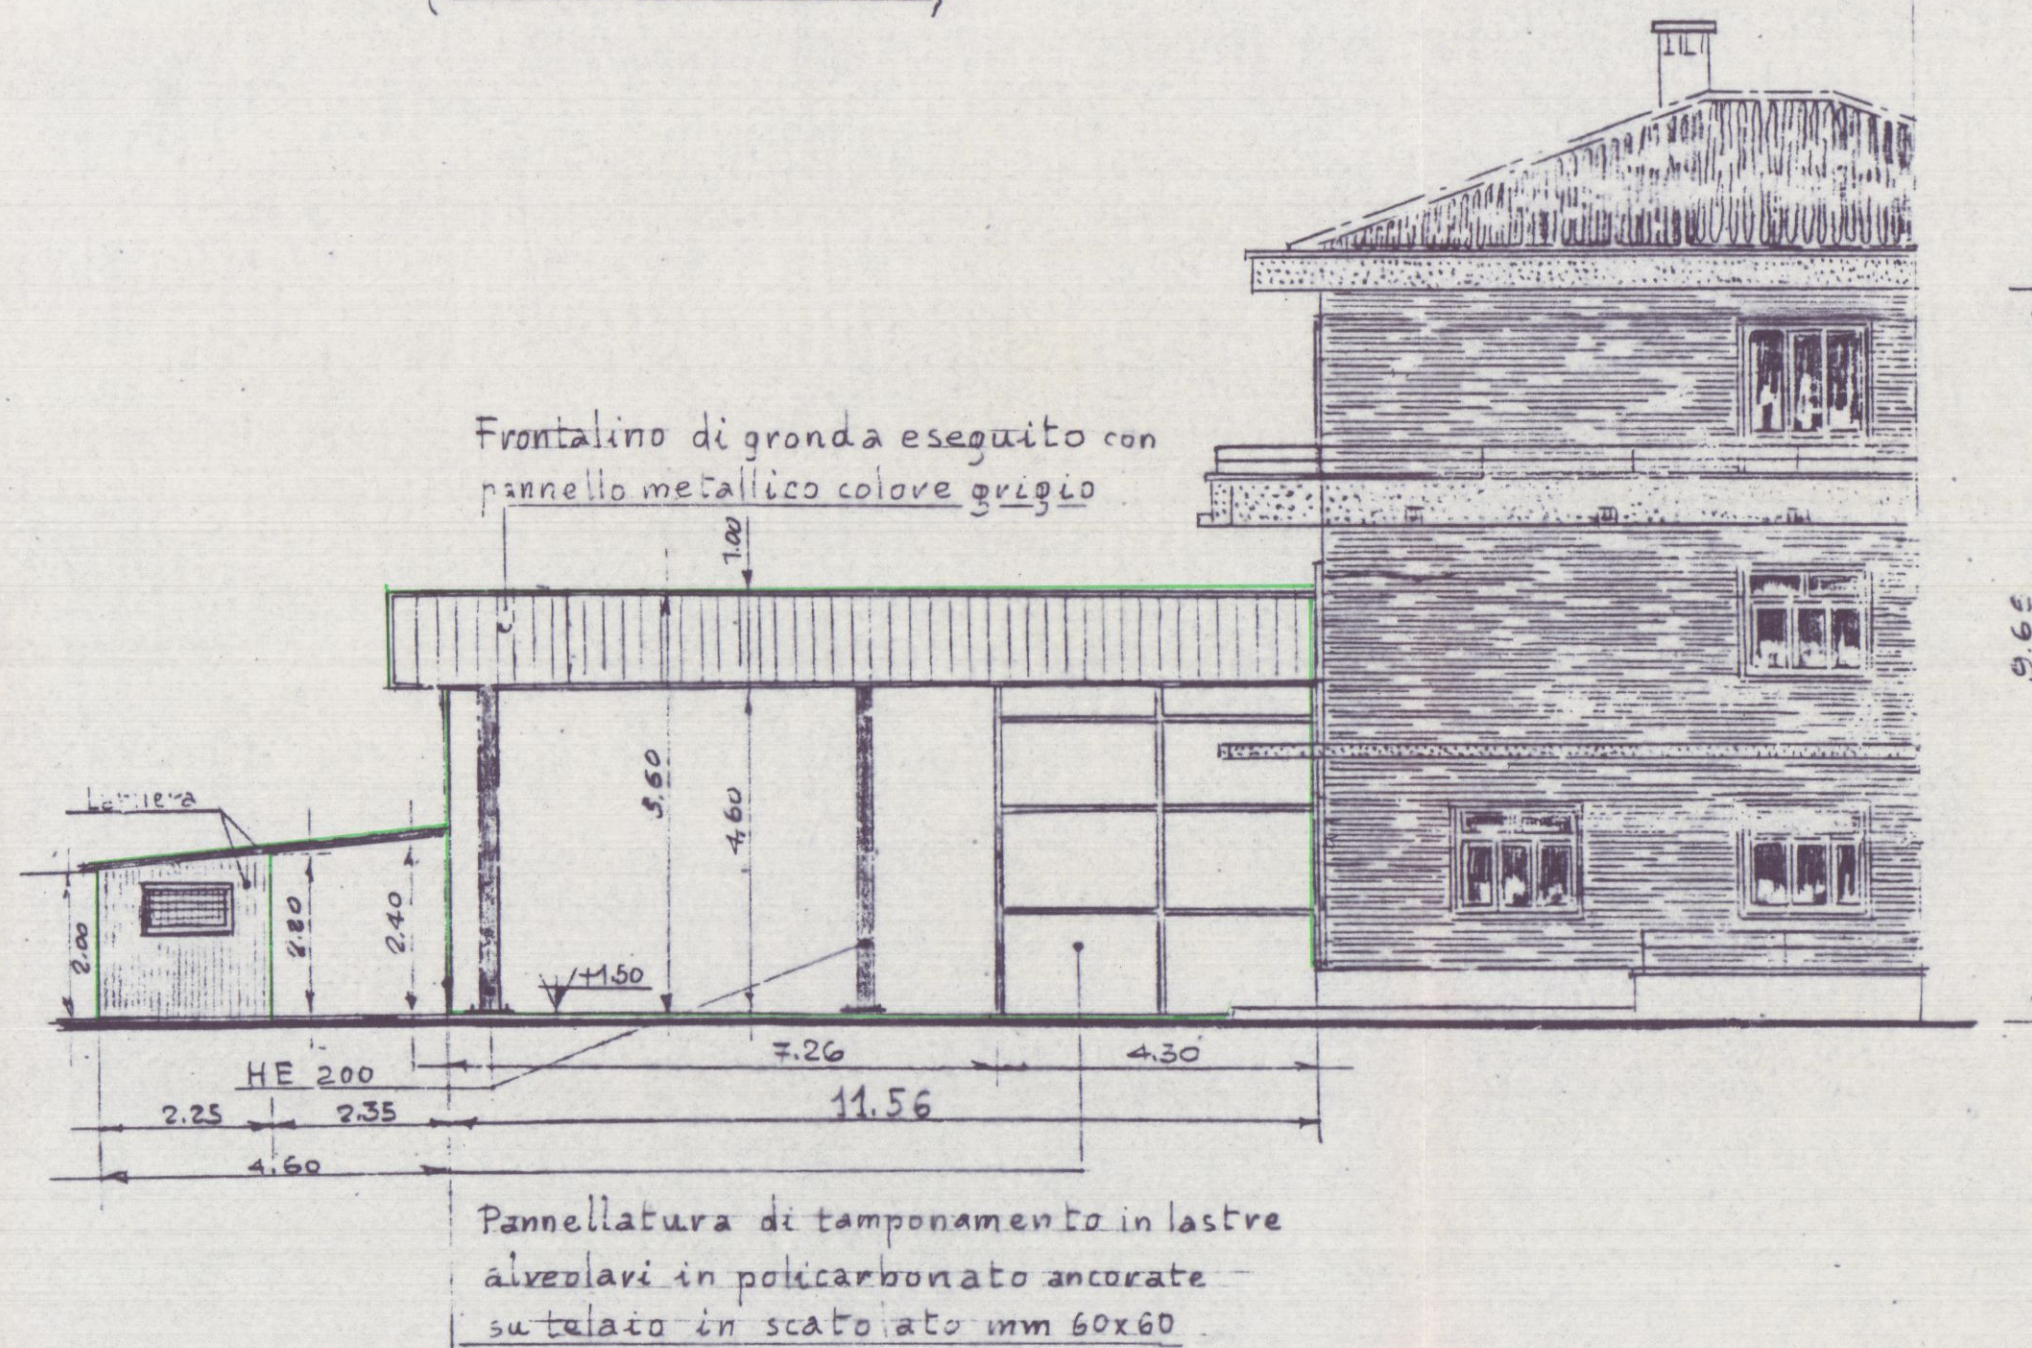

PROSPETTO SUD-EST
(ZONA LATO MONTE c/o CARPENTERIA)

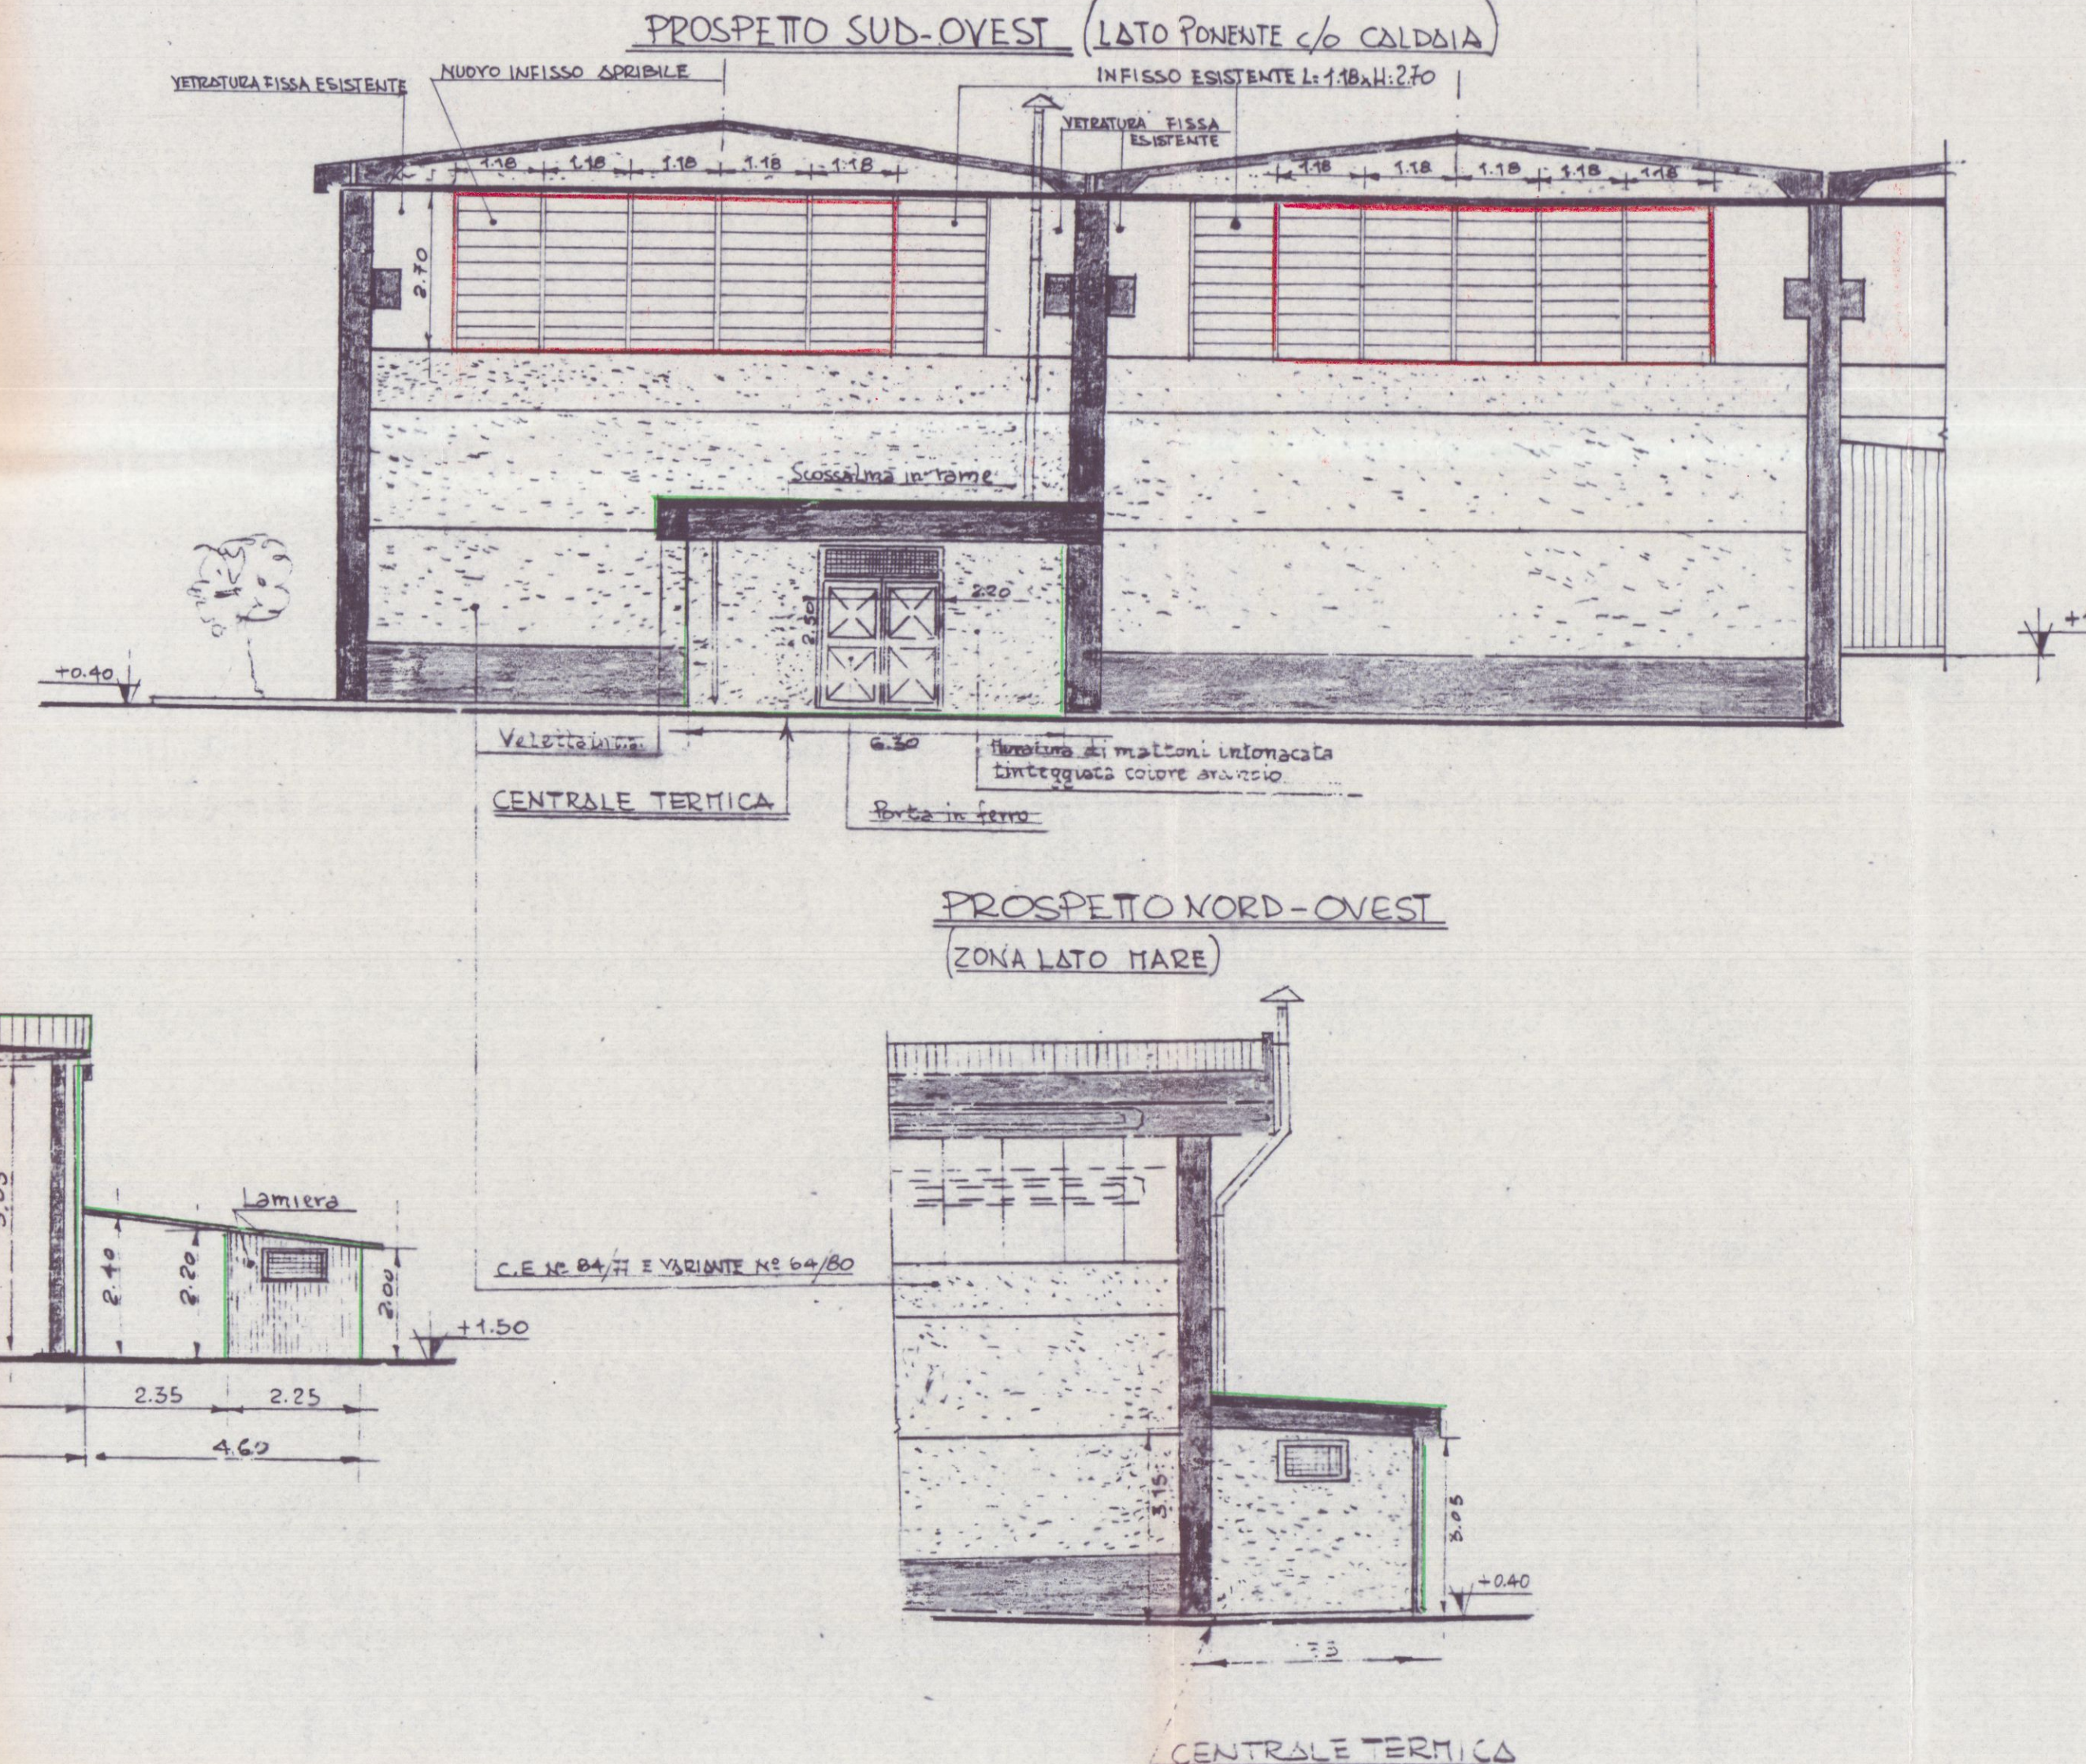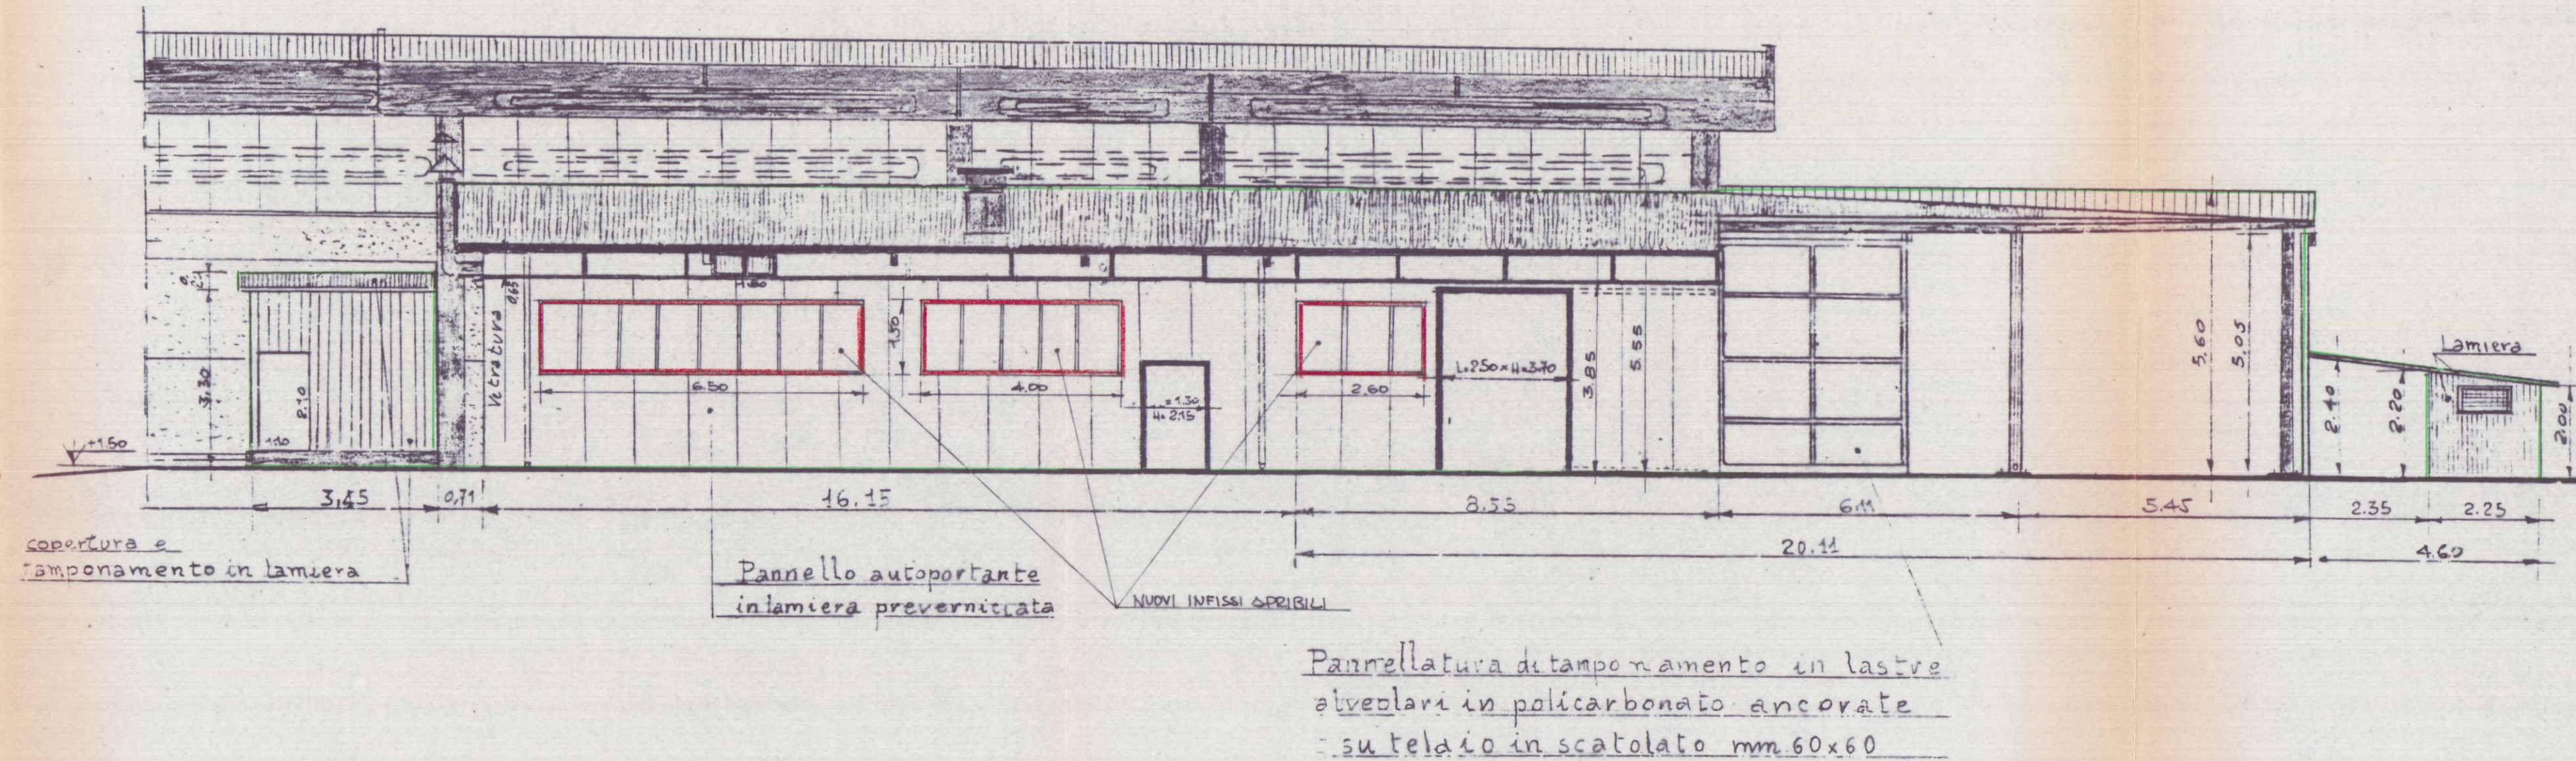

LEGENDA:
— fabbricati oggetto di concessione in sanatoria
— nuove opere oggetto di variazione prospettica

MARCHETTI S.p.A.
OFFICINA MECCANICA

via Del Ferro 40/c loc. Nazzano - COMUNE di CARRARA

Ditta proprietaria immobile: MARCHETTI s.r.l.

FABBRICATO AD USO INDUSTRIALE

TAV.2

ELABORATO GRAFICO ALLEGATO ALLA D. I. A. PER
APERTURA NUOVE FINESTRE E SOSTITUZIONE INFISSI

PROSPETTI
scala 1/100

Carrara il 14 NOV. 2002




Studio Tecnico
Geom. RITA PUNTELLI
Via Provinciale, 100
S. Luce - CARRARA
Tel. 059/658 - 841765

Ditta Proprietaria

Progettista

MARCHETTI Srl
Amministratore
Rita PunteLLi

PROSPETTO SUD-OVEST
(ZONA LATO LEVANTE c/o CARPENTERIA)

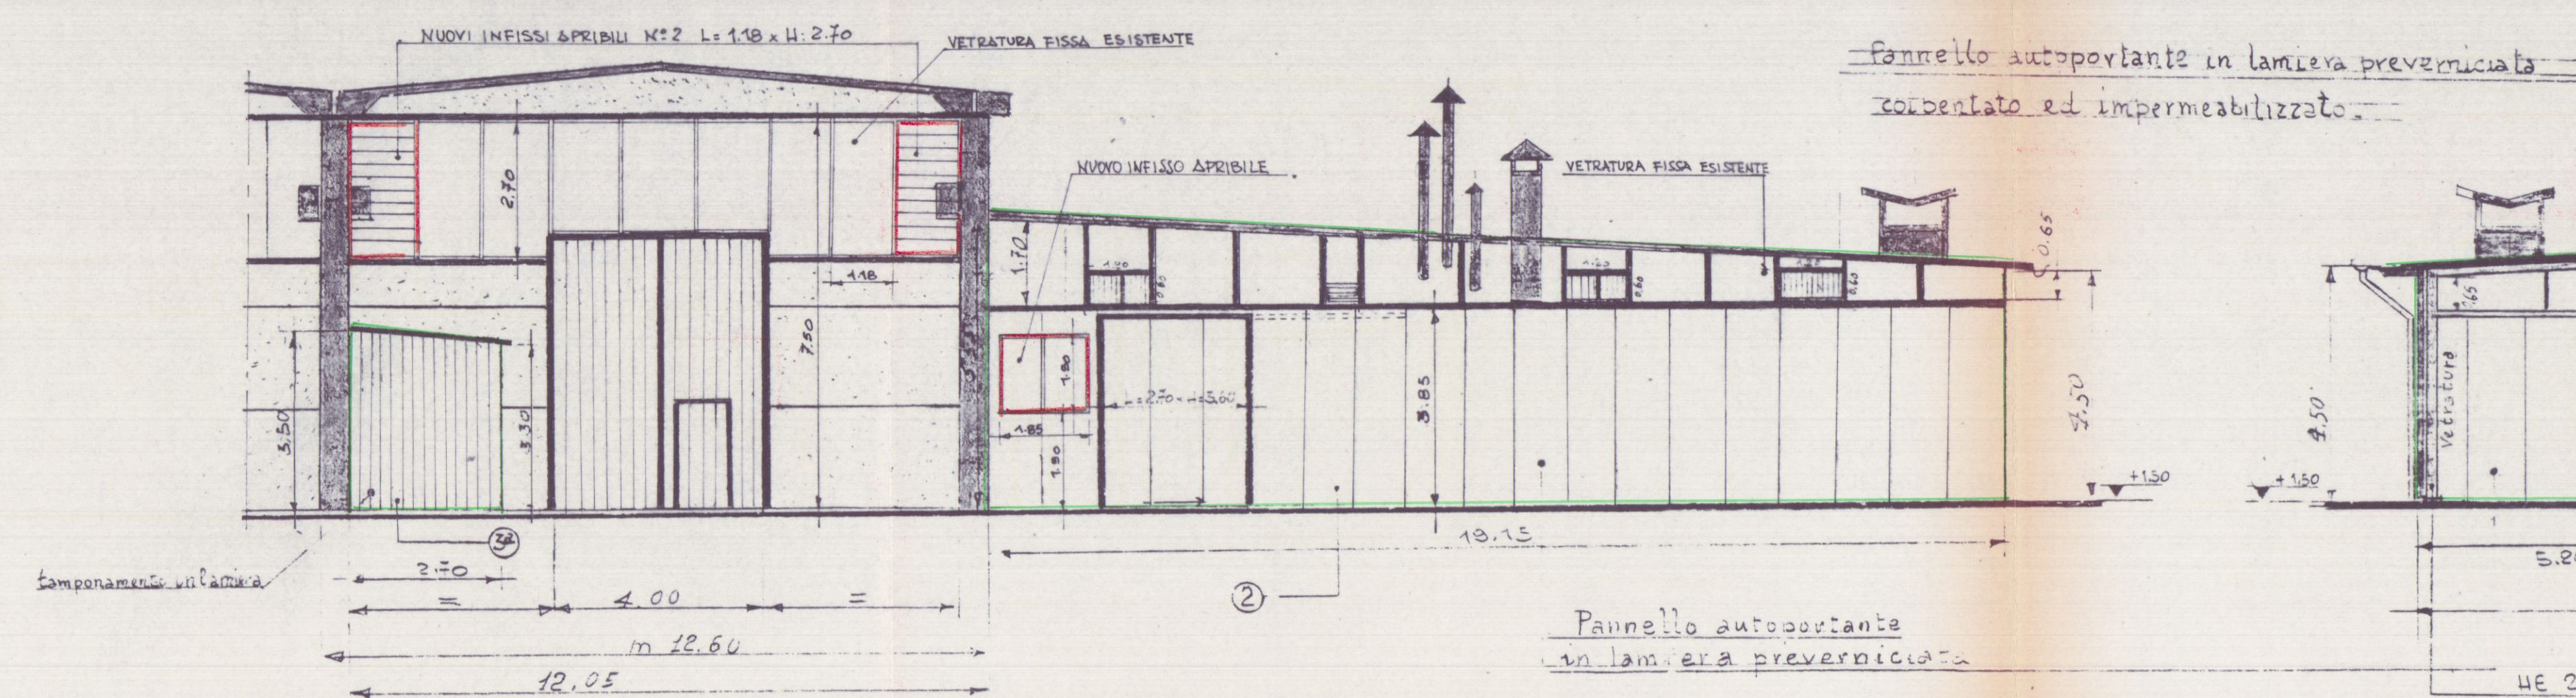

PROSPETTO NORD-EST

