


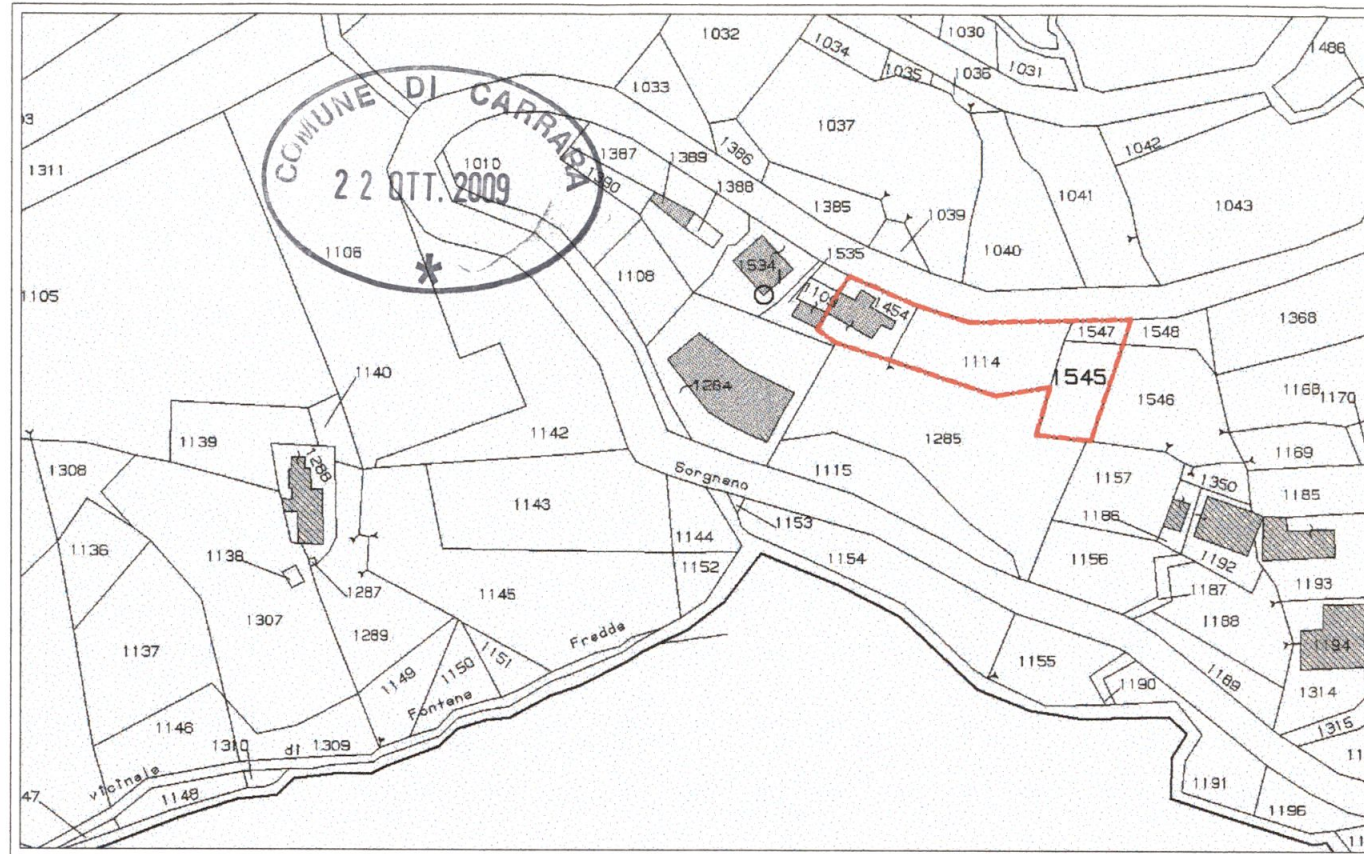

ESTRATTO DI MAPPA CATASTALE
Scala 1:2000

COMUNE DI CARRARA
SETTORE AMBIENTE
AUTORIZZAZIONE VINCOLO IDROGEOLOGICO N° 46/09
DEL _____ PROT. _____




LEGENDA

CONFINE DI PROPRIETA'



ORIENTAMENTO

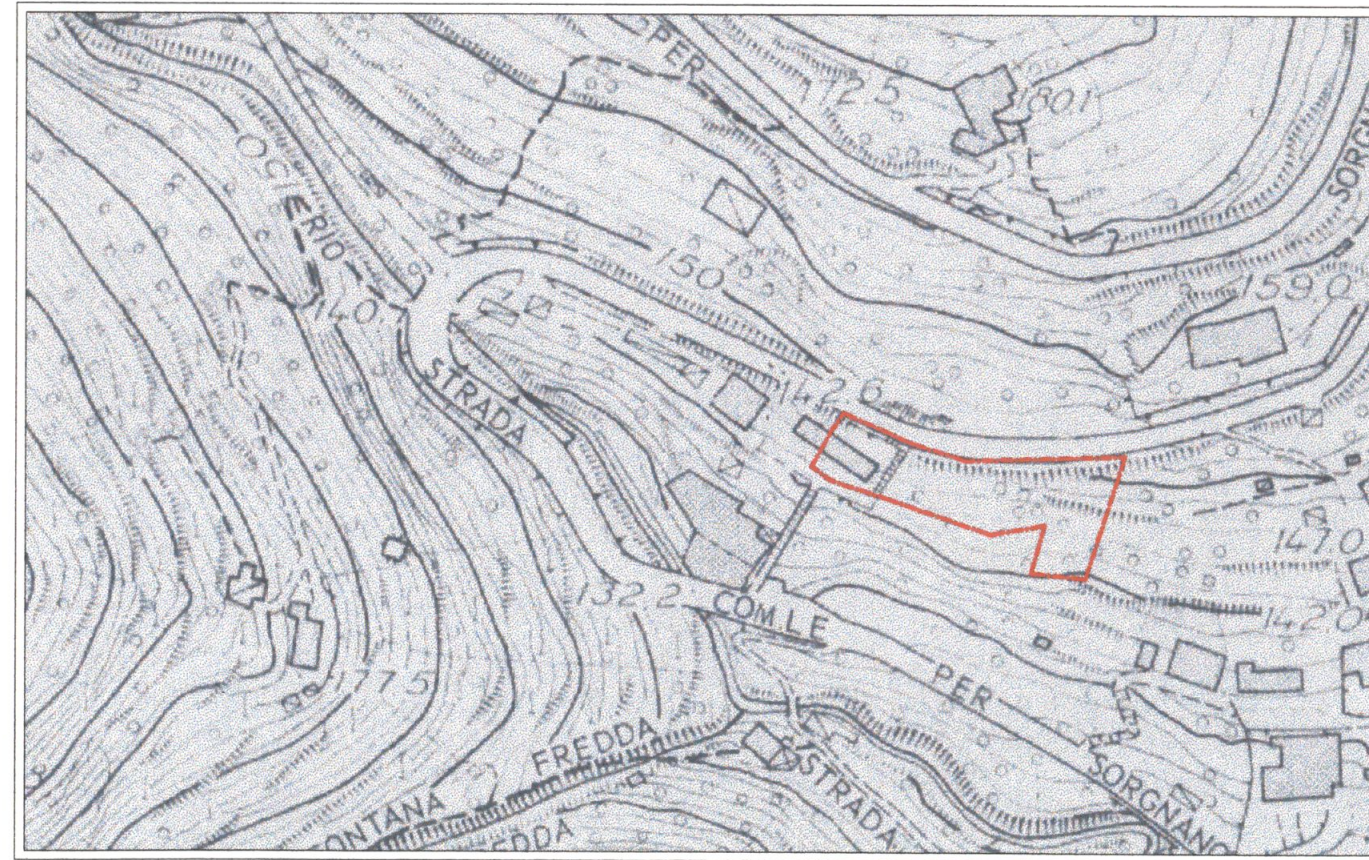

ESTRATTO DI MAPPA AEROFOTOGRAMMETRICA
Scala 1:2000

Tavola:

1

Ultima rev. ottobre 2009

Progettista: Geom. Per. Ind. Guido Dazzi - 54033 CARRARA - Via Montia n. 8 - Tel. 0585 72719 - 360 341876

PERMESSO DI COSTRUIRE: "SISTEMAZIONE AREA ESTERNA"

Committente: DELL'AMICO ARGANTE

Ubicazione: Via Sorgnano n. 28 - Carrara - Fog. 30 - part. 1114-1454-1545-1547

Estratto mappa catastale e aerofotogrammetrica


Nome file: DA 01-09.DWG Data: Ottobre 2009 Scala: 1:2000

TUTTI I DIRITTI RISERVATI



studio geodazzi

www.geodazzi.it - studiotechnico@geodazzi.it

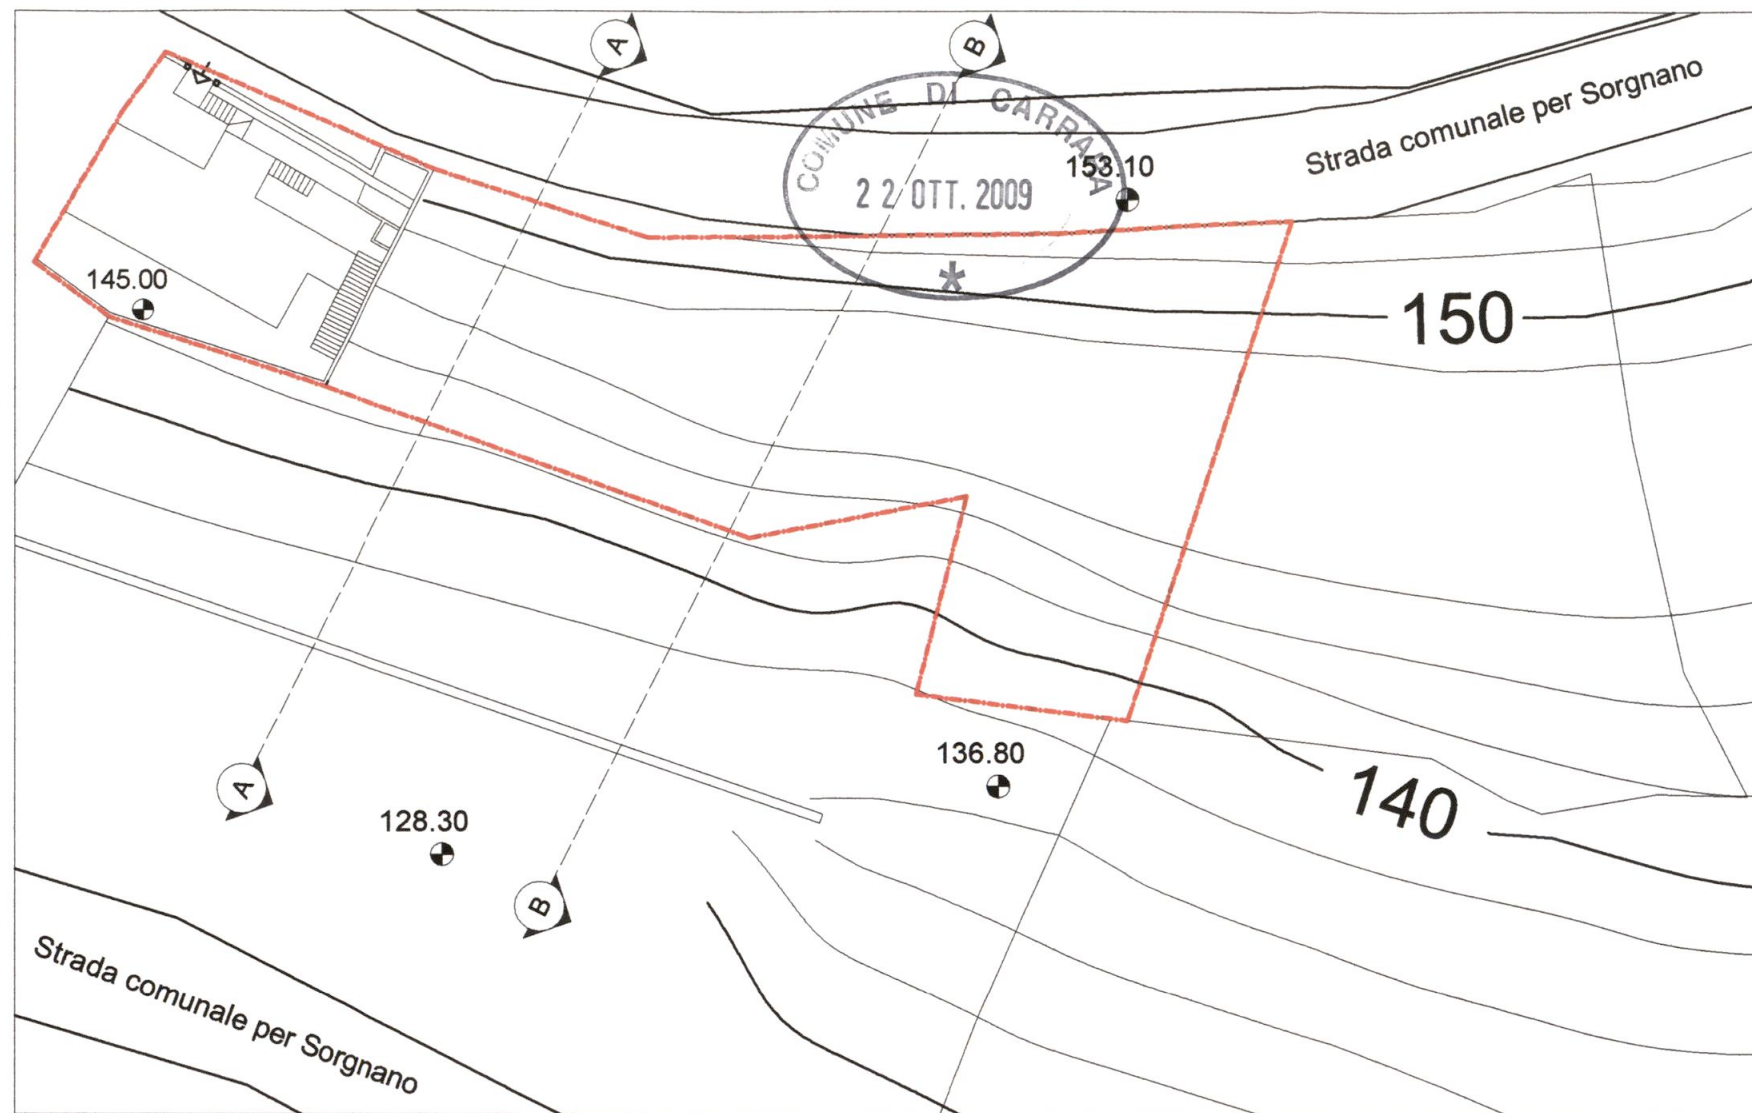

STATO ATTUALE
Scala 1:400

LEGENDA	
	CONFINE DI PROPRIETA'
	SEZIONI
	ORIENTAMENTO

COMUNE DI CARRARA
SETTORE AMBIENTE
AUTORIZZAZIONE VINCOLO IDROGEOLOGICO N° 24/29
DEL _____ PROT. _____

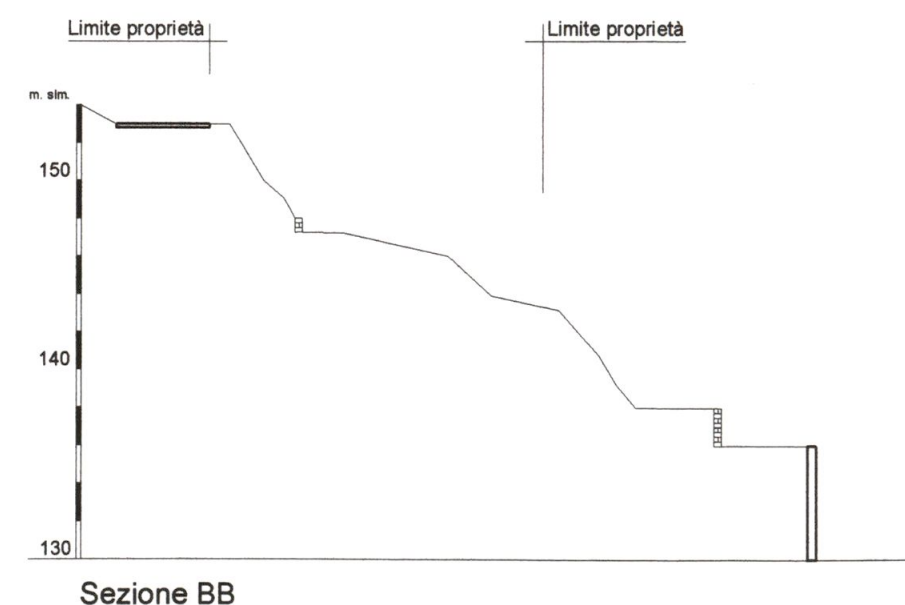
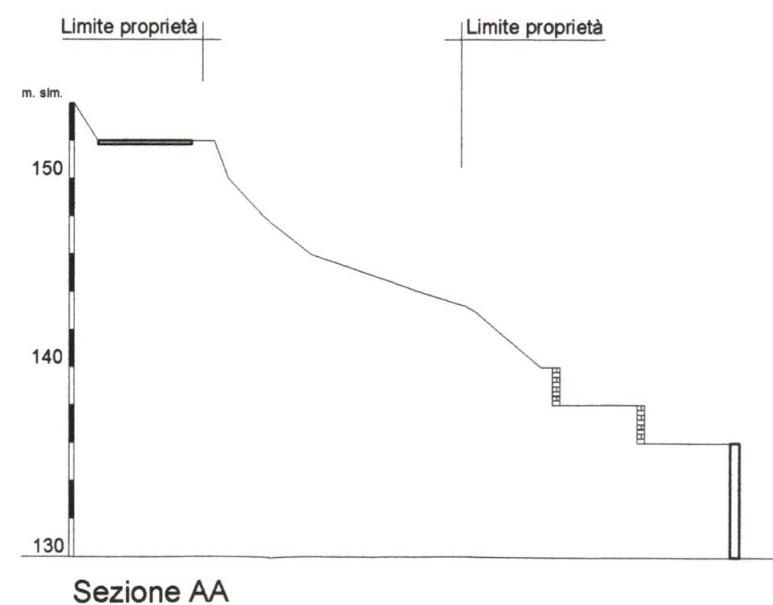


Tavola:

2

Ultima rev. ottobre 2009

Progettista: Geom. Per. Ind. Guido Dazzi - 54033 CARRARA - Via Montia n. 8 - Tel. 0585 72719 - 360 341876

PERMESSO DI COSTRUIRE: "SISTEMAZIONE AREA ESTERNA"

Committente:

DELL'AMICO ARGANTE

Ubicazione: Via Sorgnano n. 28 - Carrara - Fog. 30 - part. 1114-1454-1545-1547

Planimetria e sezioni - (STATO ATTUALE)

Nome file: DA 01-09.DWG

Data: Ottobre 2009


Scala: 1:400

TUTTI I DIRITTI RISERVATI




studio geodazzi

www.geodazzi.it - studiotechnico@geodazzi.it

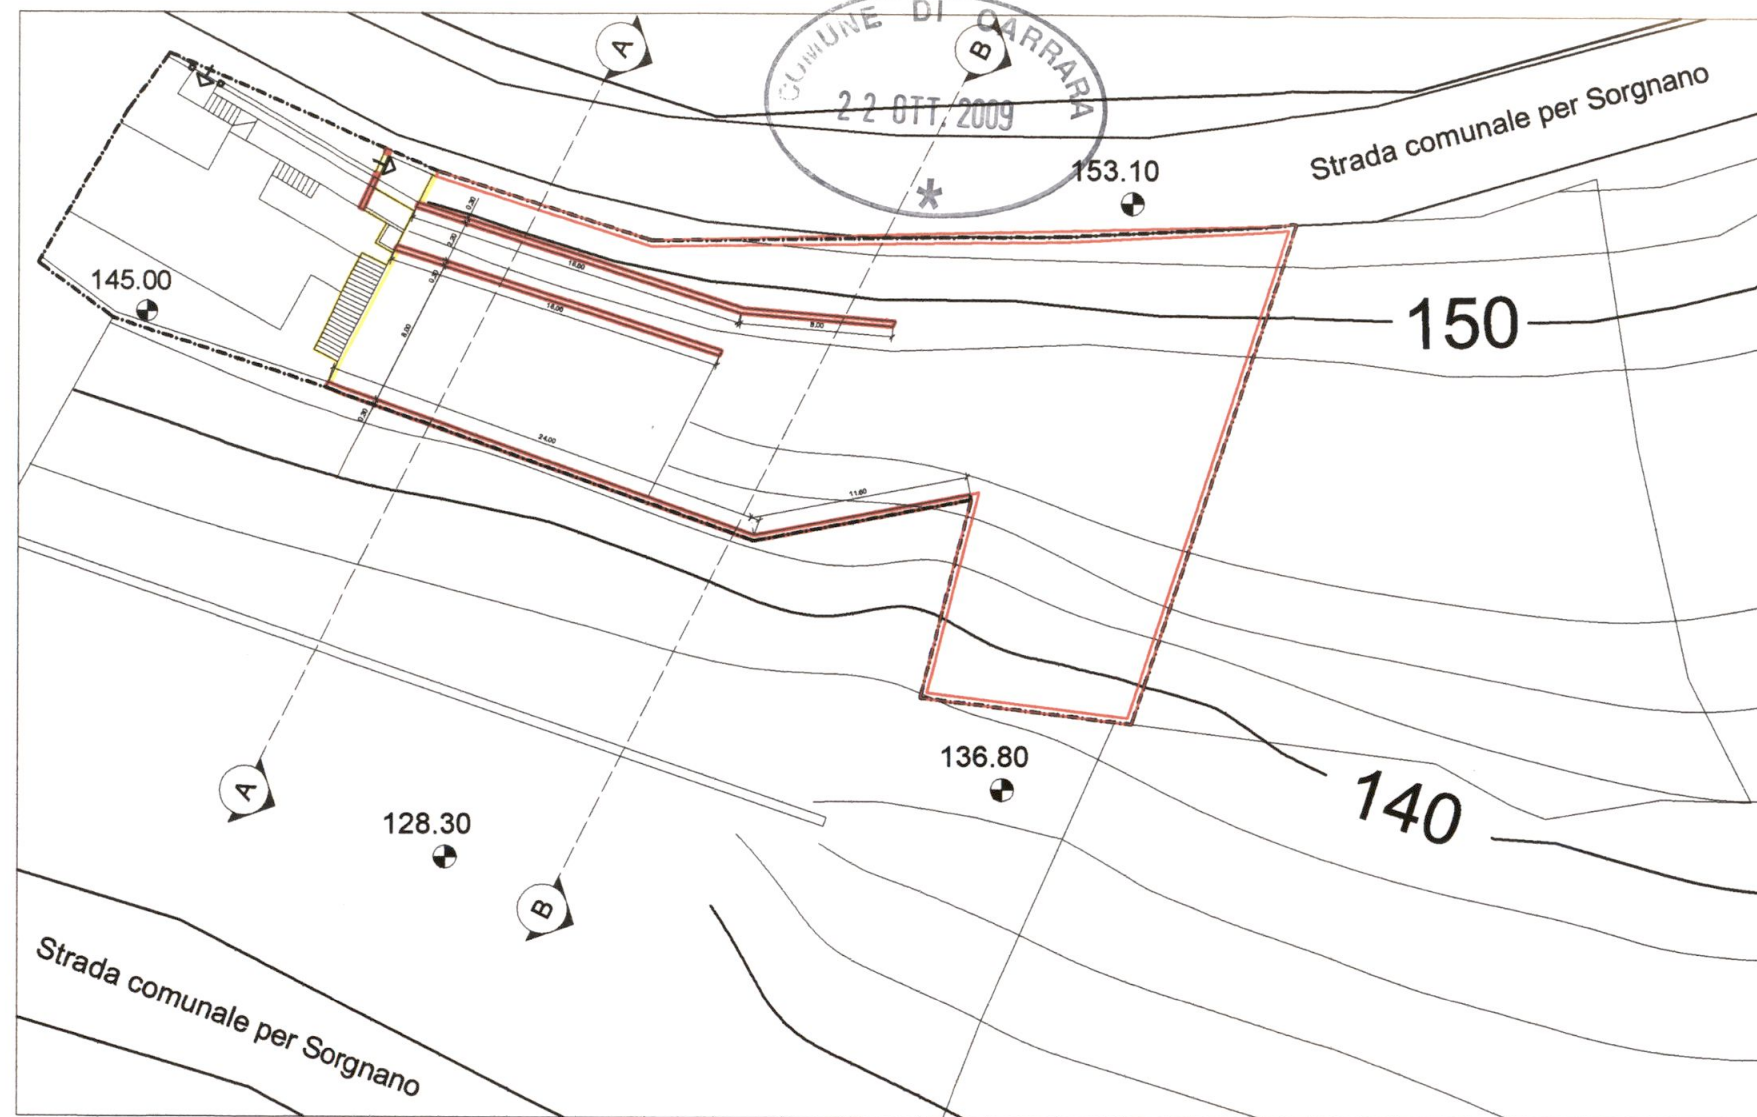


PROGETTO
Scala 1:400

COMUNE DI CARRARA
SETTORE AMBIENTE
AUTORIZZAZIONE VINCOLO IDROGEOLOGICO N° 166/09
DEL _____ PRCT. _____

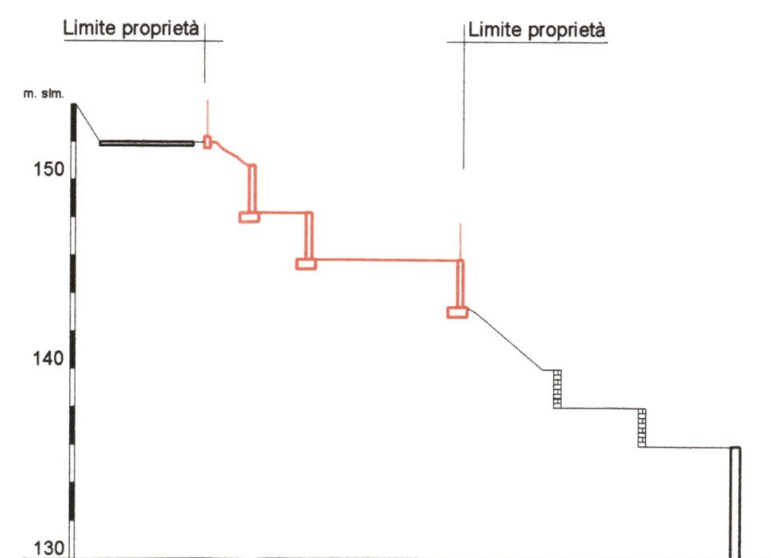

Sezione AA

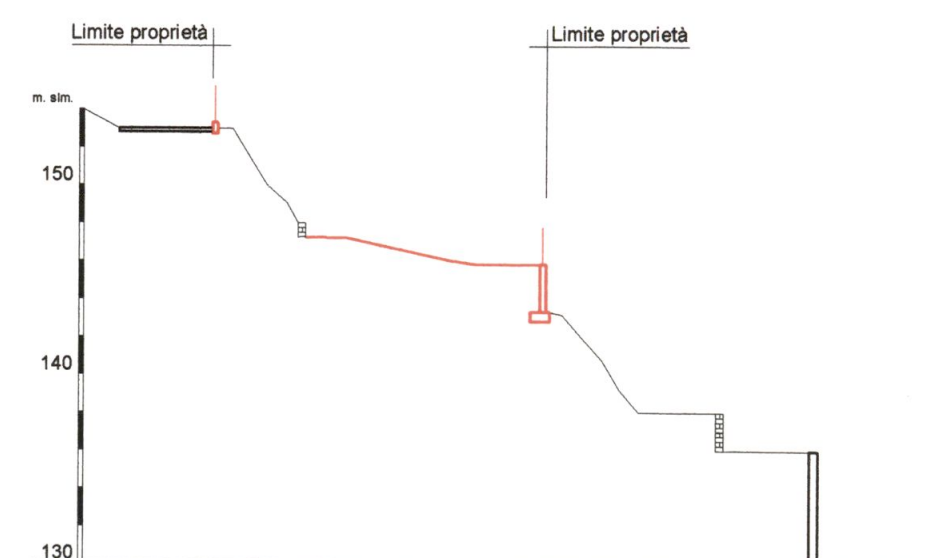

Sezione BB

LEGENDA

	CONFINE DI PROPRIETA'
	SEZIONI
	DEMOLIZIONI
	PROGETTO
	ORIENTAMENTO

Tavola:

3.1

Ultima rev. ottobre 2009

Progettista: Geom. Per. Ind. Guido Dazzi - 54033 CARRARA - Via Montia n. 8 - Tel. 0585 72719 - 360 341876

Ubicazione: Via Sorgnano n. 28 - Carrara - Fog. 30 - part. 1114-1454-1545-1547

PERMESSO DI COSTRUIRE: "SISTEMAZIONE AREA ESTERNA"

Planimetria e sezioni - (PROGETTO)

Committente:

DELL'AMICO ARGANTE

Nome file: DA 01-09.DWG

Data: Ottobre 2009



Scala: 1:400

TUTTI I DIRITTI RISERVATI



studio geodazzi

www.geodazzi.it - studiotechnico@geodazzi.it

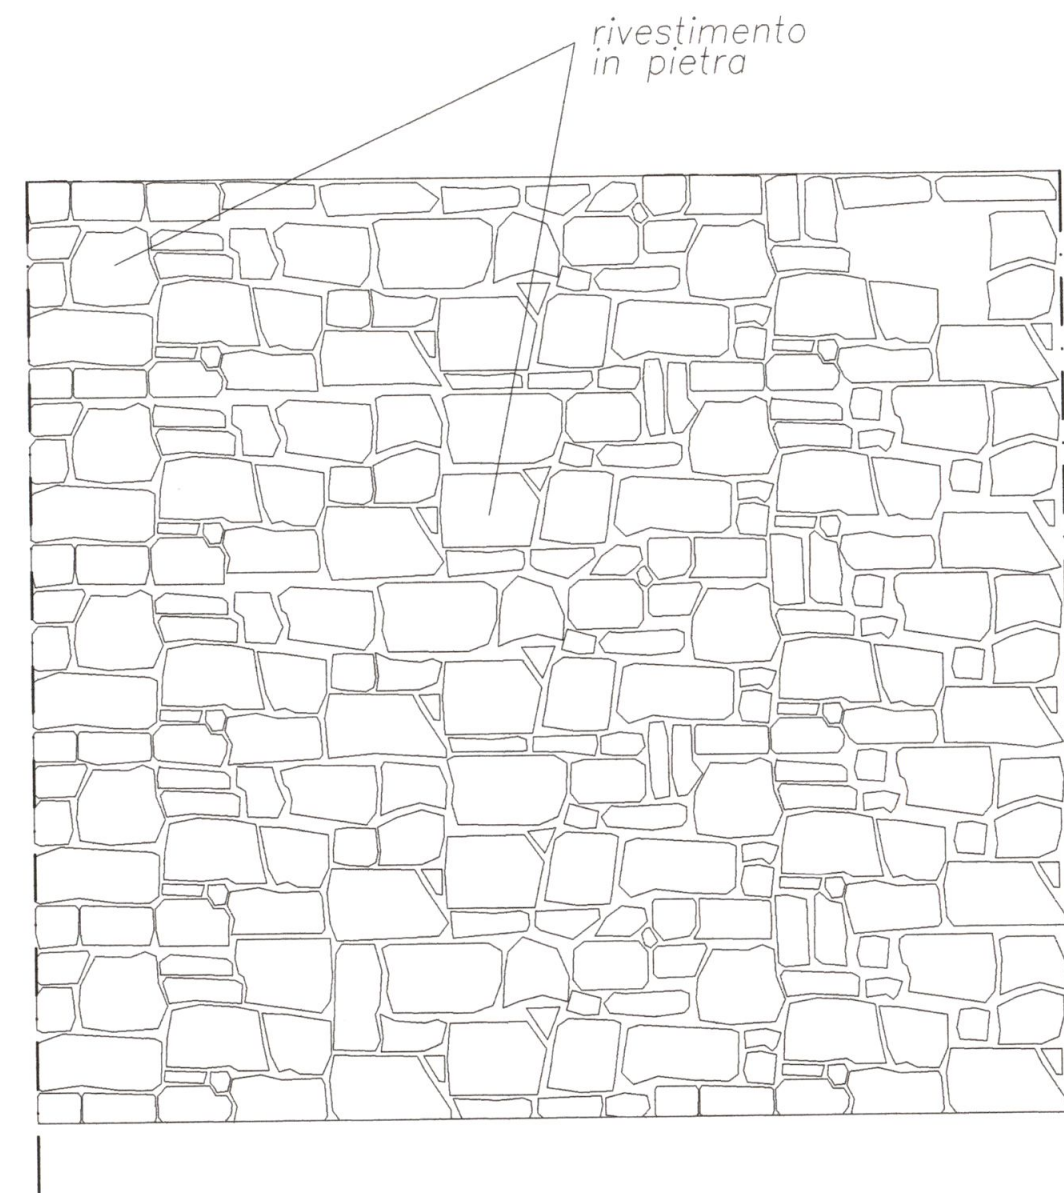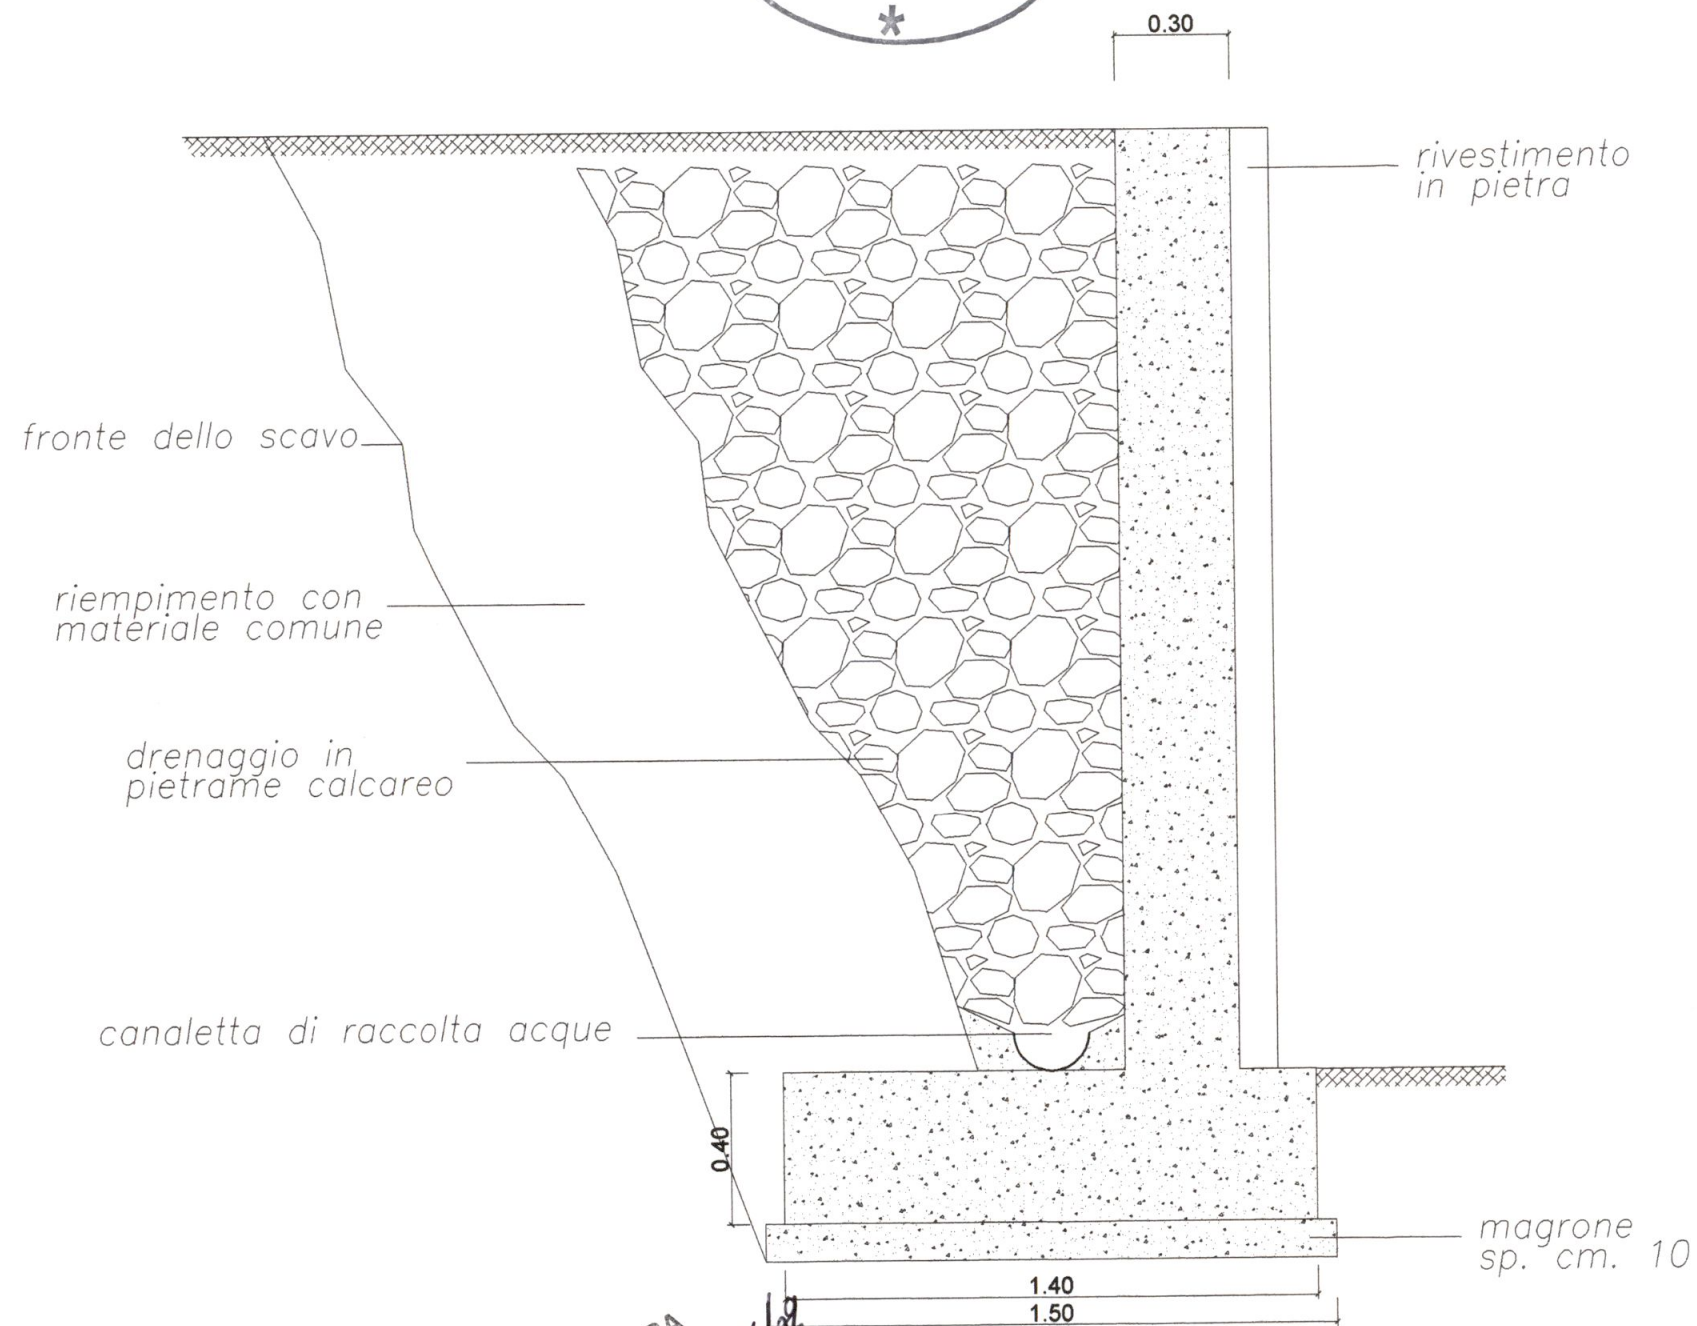

Particolare muro di sostegno in c.a.
scala 1:20

COMUNE DI CARRARA
SETTORE AMBIENTE
AUTORIZZAZIONE VINCOLO IDROGEOLOGICO N. 24/29
DEL PROT.



Tavola:

3.2

Ultima rev. ottobre 2009

Progettista: Geom. Per. Ind. Guido Dazzi - 54033 CARRARA - Via Montia n. 8 - Tel. 0585 72719 - 360 341876

Ubicazione: Via Sorignano n. 28 - Carrara - Fog. 30 - part. 1114-1454-1545-1547

PERMESSO DI COSTRUIRE: "SISTEMAZIONE AREA ESTERNA"

Particolari - (PROGETTO)

Committente: DELL'AMICO ARGANTE

Nome file: DA 01-09.DWG

Data: Ottobre 2009


Scala: 1:20

TUTTI I DIRITTI RISERVATI




studio geodazzi

www.geodazzi.it - studiotechnico@geodazzi.it

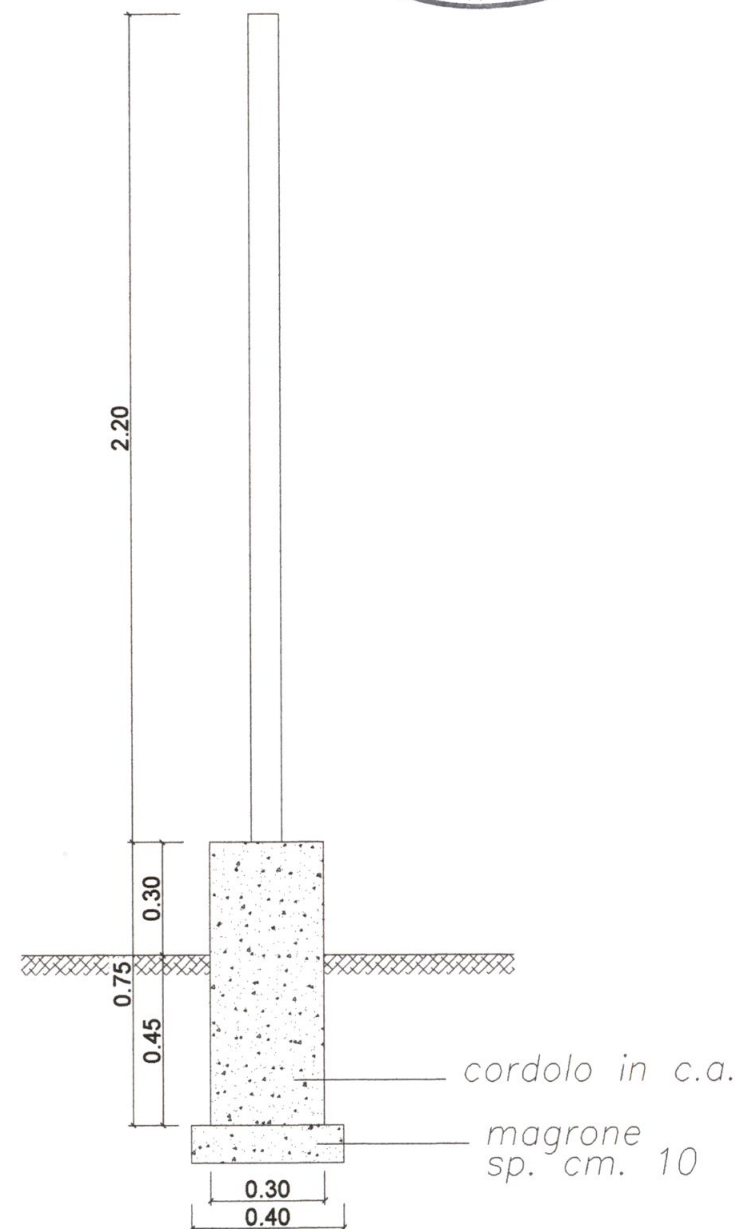

COMUNE DI CARRARA
SETTORE AMBIENTE
AUTORIZZAZIONE VINCOLO IDROGEOLOGICO N. 24/09
DEL _____ PROT. _____

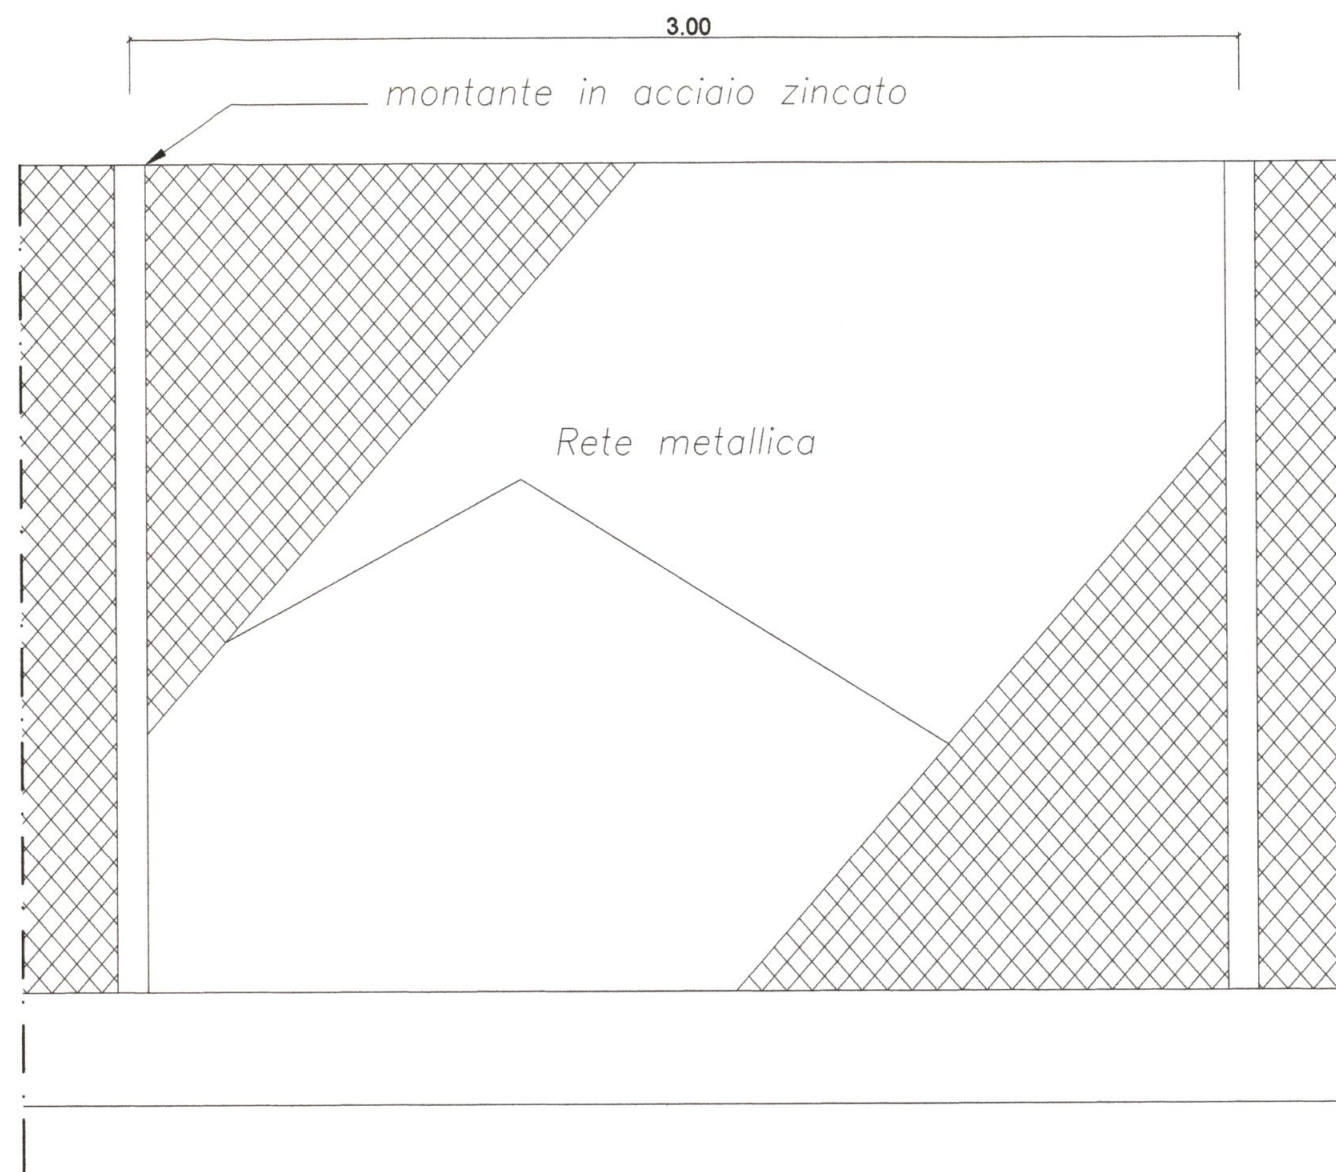

Particolare recinzione
scala 1:20

Tavola:

3.3

Ultima rev. ottobre 2009

Progettista: Geom. Per. Ind. Guido Dazzi - 54033 CARRARA - Via Montia n. 8 - Tel. 0585 72719 - 360 341876

PERMESSO DI COSTRUIRE: "SISTEMAZIONE AREA ESTERNA"

Committente: DELL'AMICO ARGANTE

Ubicazione: Via Sorignano n. 28 - Carrara - Fog. 30 - part. 1114-1454-1545-1547

Particolari - (PROGETTO)

Nome file: DA 01-09.DWG

Data: Ottobre 2009


Scala: 1:20

TUTTI I DIRITTI RISERVATI



studio geodazzi

www.geodazzi.it - studiotechnico@geodazzi.it

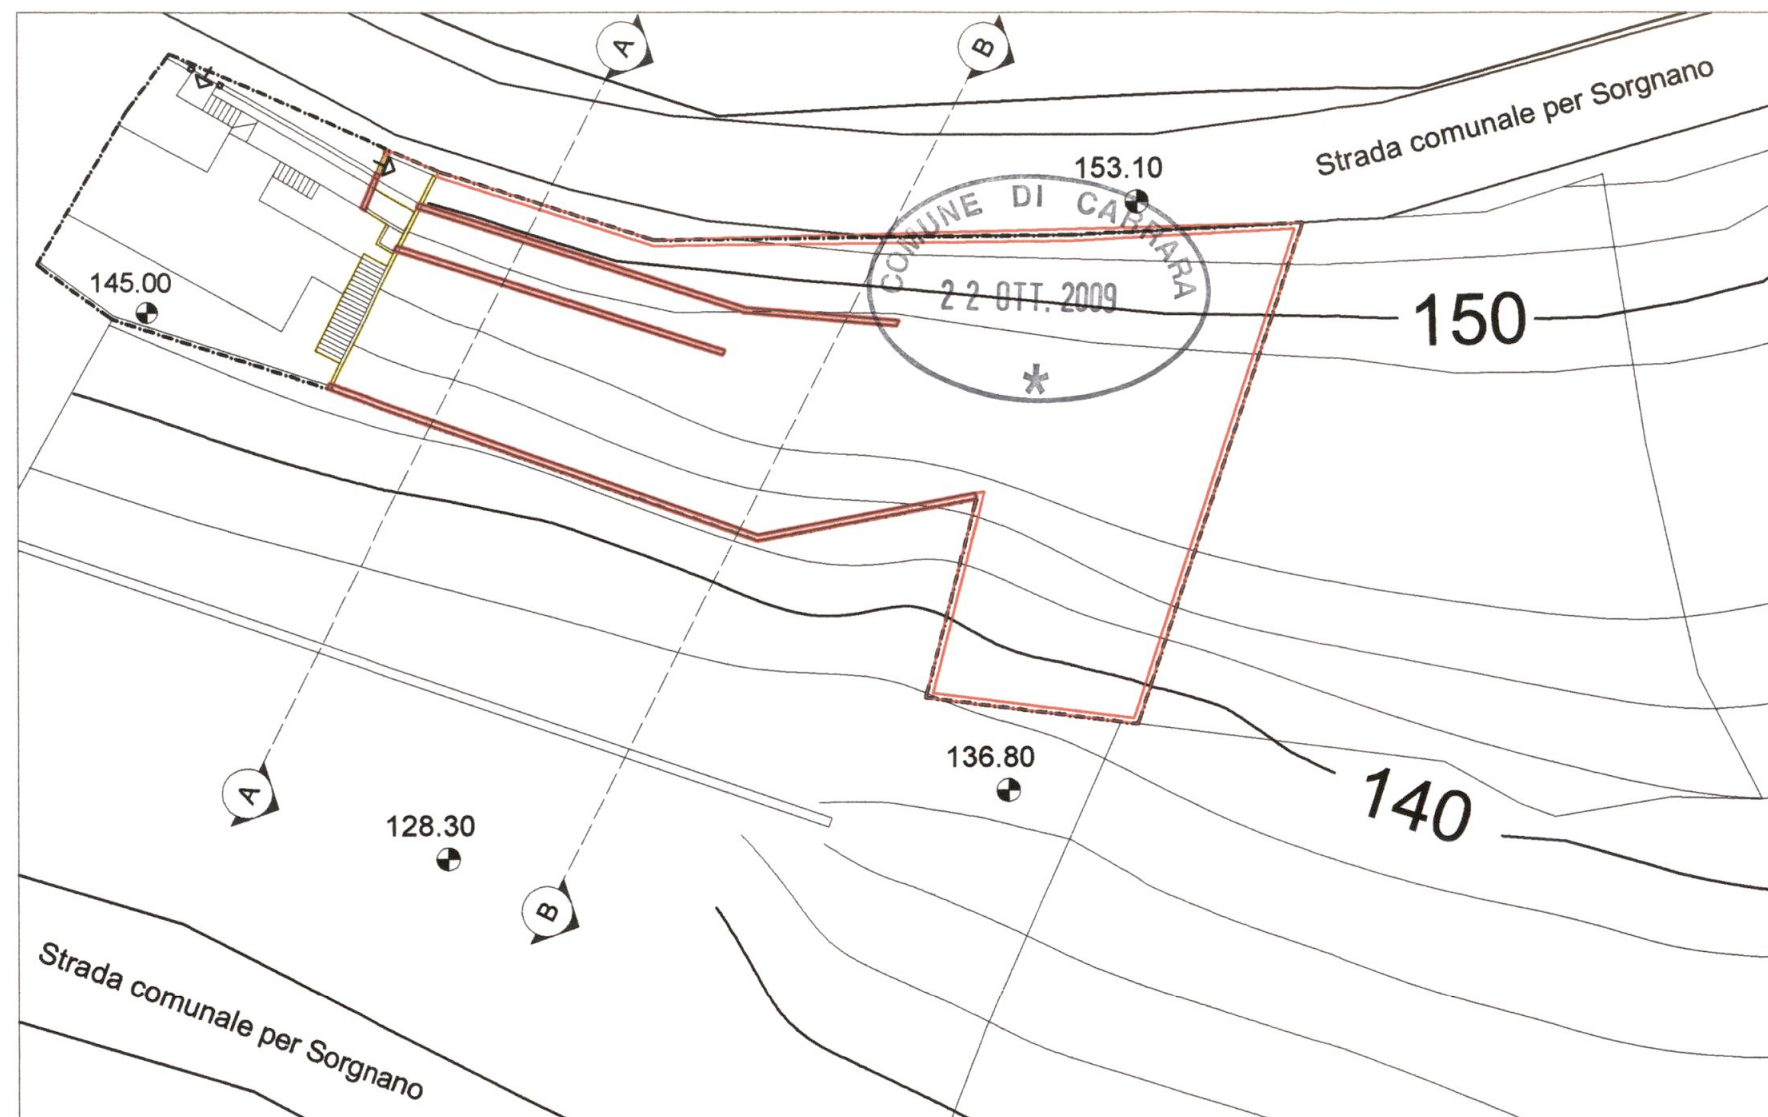

STATO SOVRAPPOSTO
Scala 1:400

LEGENDA

	CONFINE DI PROPRIETA'
	SEZIONI
	DEMOLIZIONI
	PROGETTO
	ORIENTAMENTO

COMUNE DI CARRARA
SETTORE AMBIENTE
AUTORIZZAZIONE VINCOLO IDROGEOLOGICO N° 24/09
DEL _____ PROT. _____

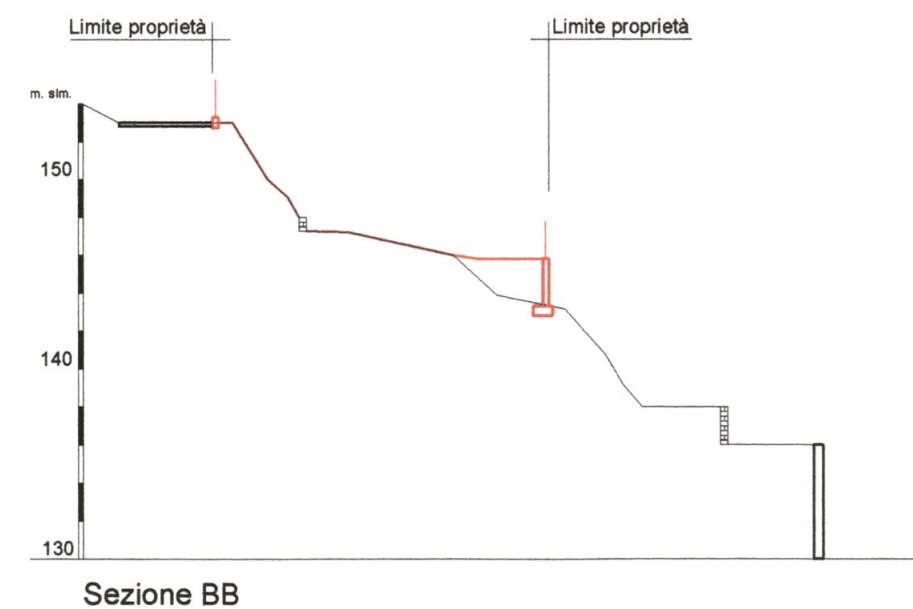
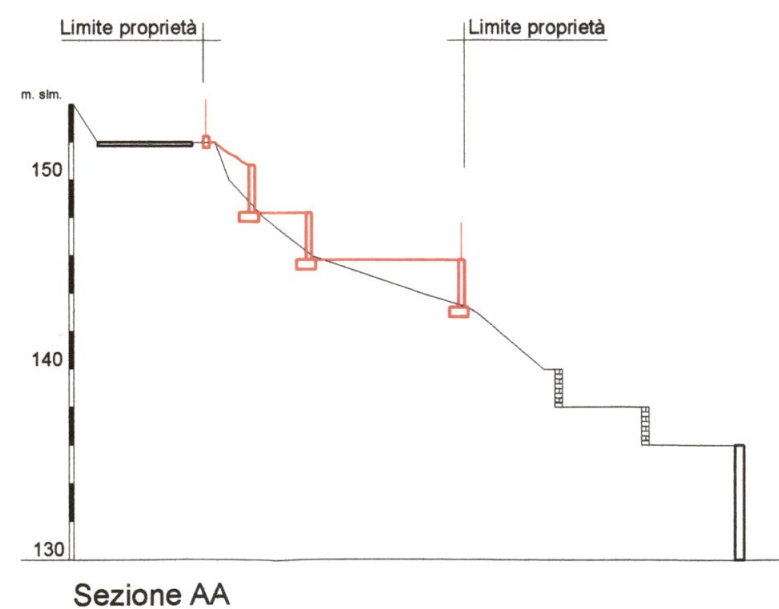


Tavola:

4

Ultima rev. ottobre 2009

Progettista: Geom. Per. Ind. Guido Dazzi - 54033 CARRARA - Via Montia n. 8 - Tel. 0585 72719 - 360 341876

PERMESSO DI COSTRUIRE: "SISTEMAZIONE AREA ESTERNA"

Committente: DELL'AMICO ARGANTE

Ubicazione: Via Sorgnano n. 28 - Carrara - Fog. 30 - part. 1114-1454-1545-1547

Planimetria e sezioni - (SOVRAPPOSIZIONE)

Nome file: DA 01-09.DWG

Data: Ottobre 2009


Scala: 1:400

TUTTI I DIRITTI RISERVATI



studio geodazzi

www.geodazzi.it - studiotechico@geodazzi.it

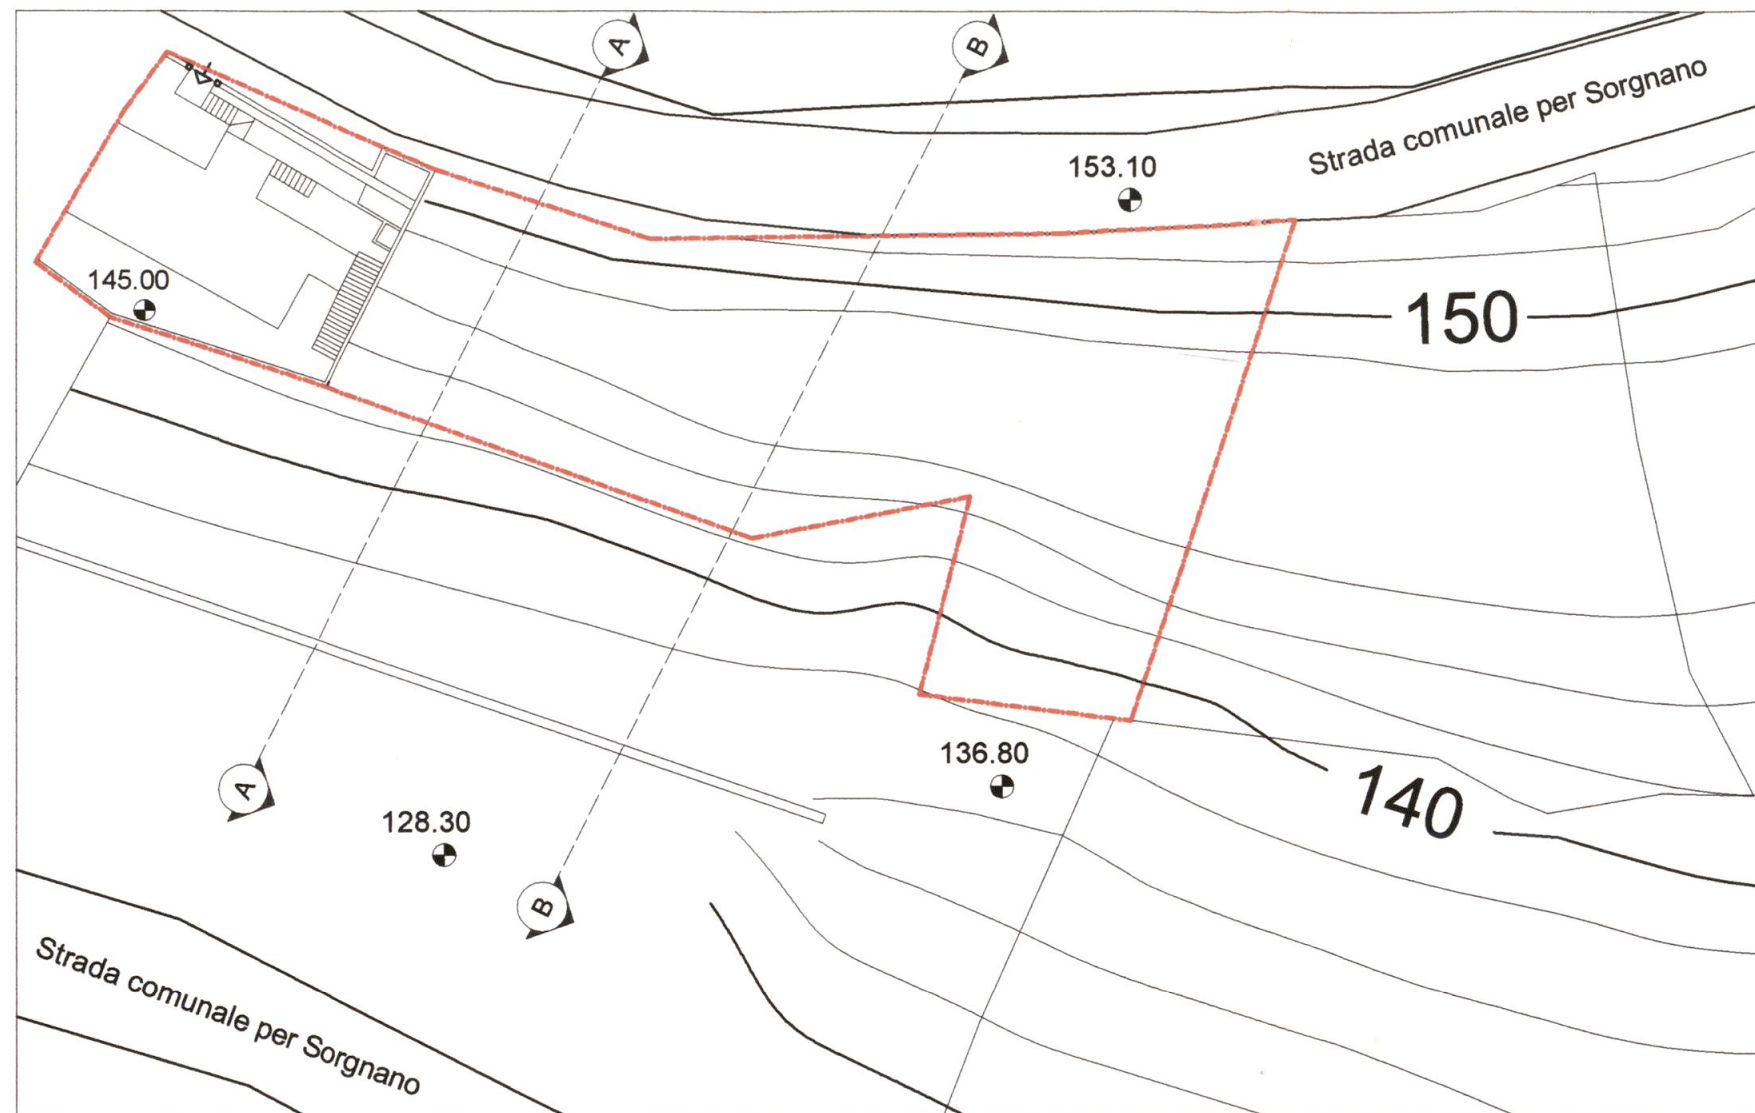

STATO ATTUALE
Scala 1:400

LEGENDA	
	CONFINE DI PROPRIETA'
	SEZIONI
	ORIENTAMENTO



SOSTITUITA CON LE
TAV. DEL 29/10/09

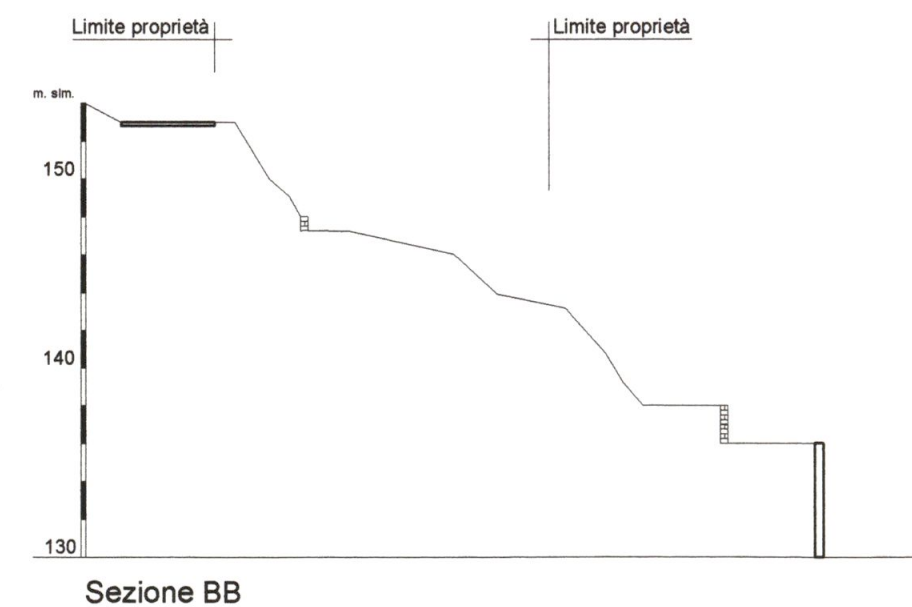
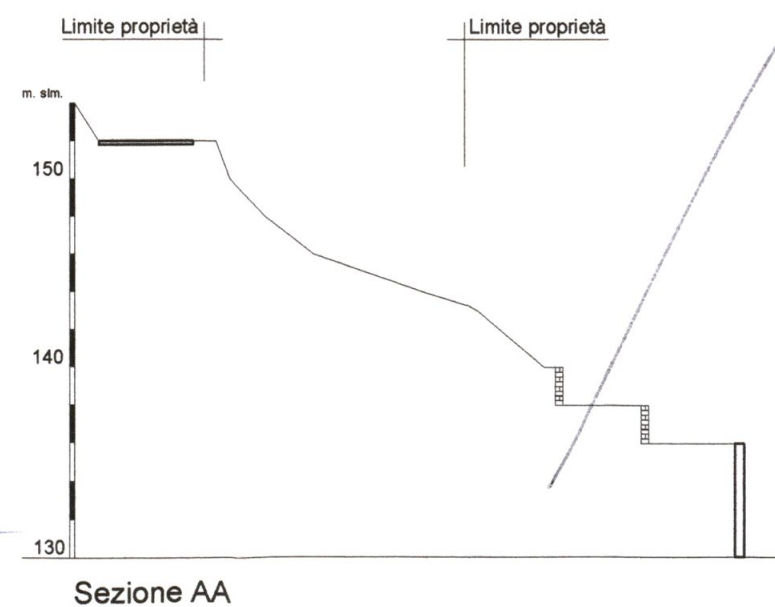
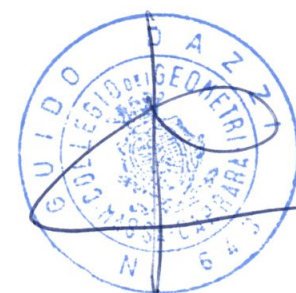


Tavola:

2

Ultima rev. ottobre 2009

Progettista: Geom. Per. Ind. Guido Dazzi - 54033 CARRARA - Via Montia n. 8 - Tel. 0585 72719 - 360 341876

PERMESSO DI COSTRUIRE: "SISTEMAZIONE AREA ESTERNA"

Committente:

DELL'AMICO ARGANTE

Ubicazione: Via Sorgnano n. 28 - Carrara - Fog. 30 - part. 1114-1454-1545-1547

Planimetria e sezioni - (STATO ATTUALE)

Nome file: DA 01-09.DWG

Data: Ottobre 2009

Scala: 1:400

TUTTI I DIRITTI RISERVATI





studio geodazzi

www.geodazzi.it - studiotecnico@geodazzi.it




PROGETTO
Scala 1:400

LEGENDA	
	CONFINE DI PROPRIETA'
	SEZIONI
	DEMOLIZIONI
	PROGETTO
	ORIENTAMENTO

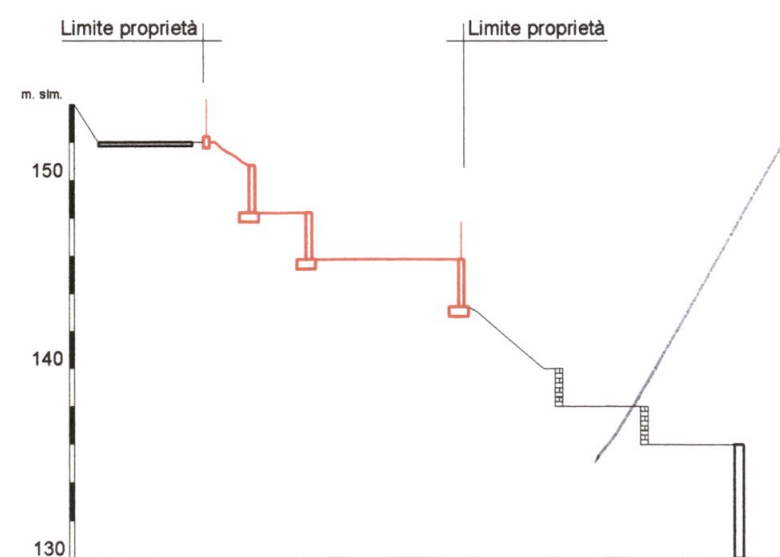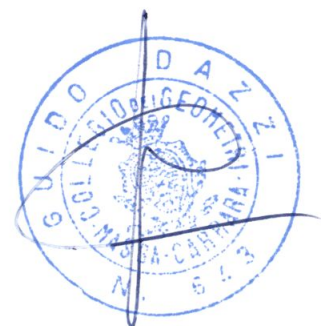

Sezione AA

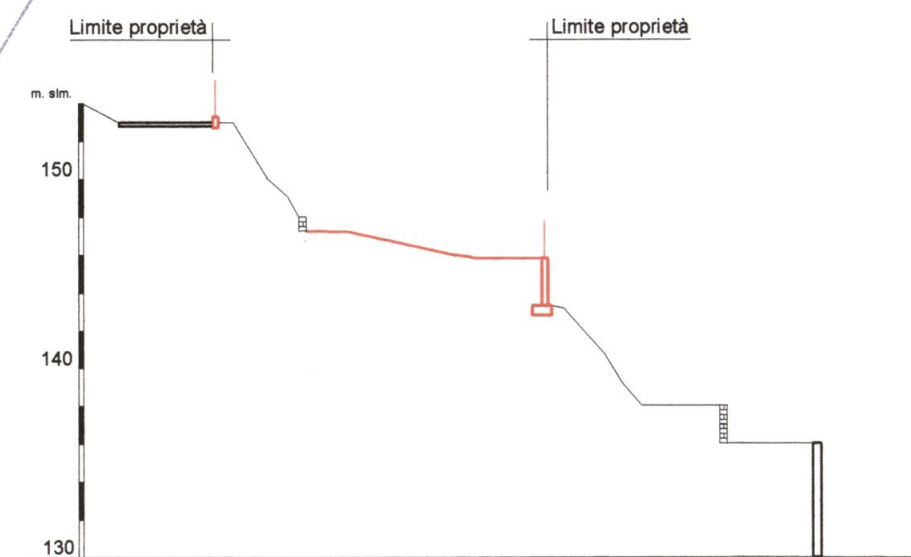

Sezione BB

Tavola:

3.1

Ultima rev. ottobre 2009

Progettista: Geom. Per. Ind. Guido Dazzi - 54033 CARRARA - Via Montia n. 8 - Tel. 0585 72719 - 360 341876

PERMESSO DI COSTRUIRE: "SISTEMAZIONE AREA ESTERNA"

Committente:

DELL'AMICO ARGANTE

Ubicazione: Via Sorgnano n. 28 - Carrara - Fog. 30 - part. 1114-1454-1545-1547

Planimetria e sezioni - (PROGETTO)

Nome file: DA 01-09.DWG

Data: Ottobre 2009


Scala: 1:400

TUTTI I DIRITTI RISERVATI




studio geodazzi

www.geodazzi.it - studiotecnico@geodazzi.it

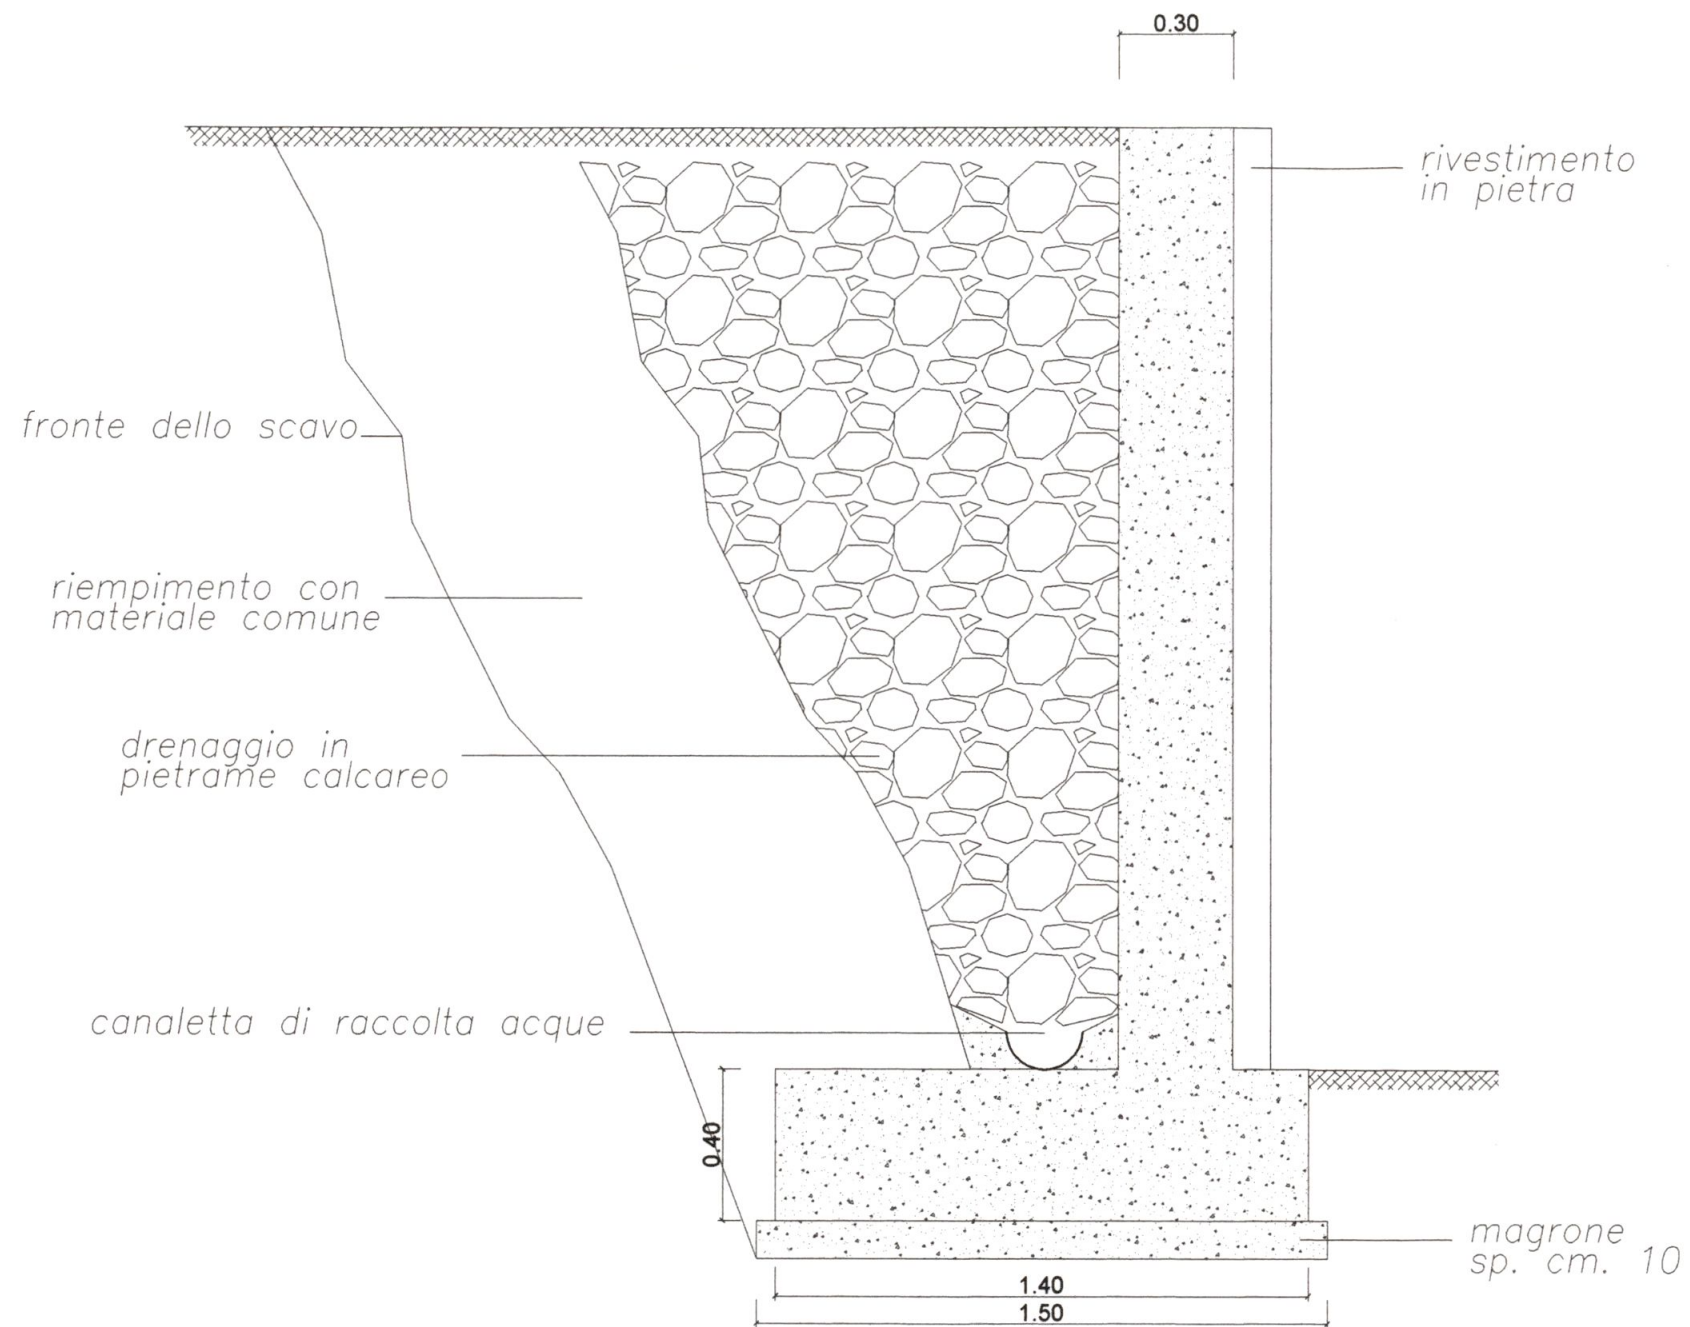

rivestimento
in pietra

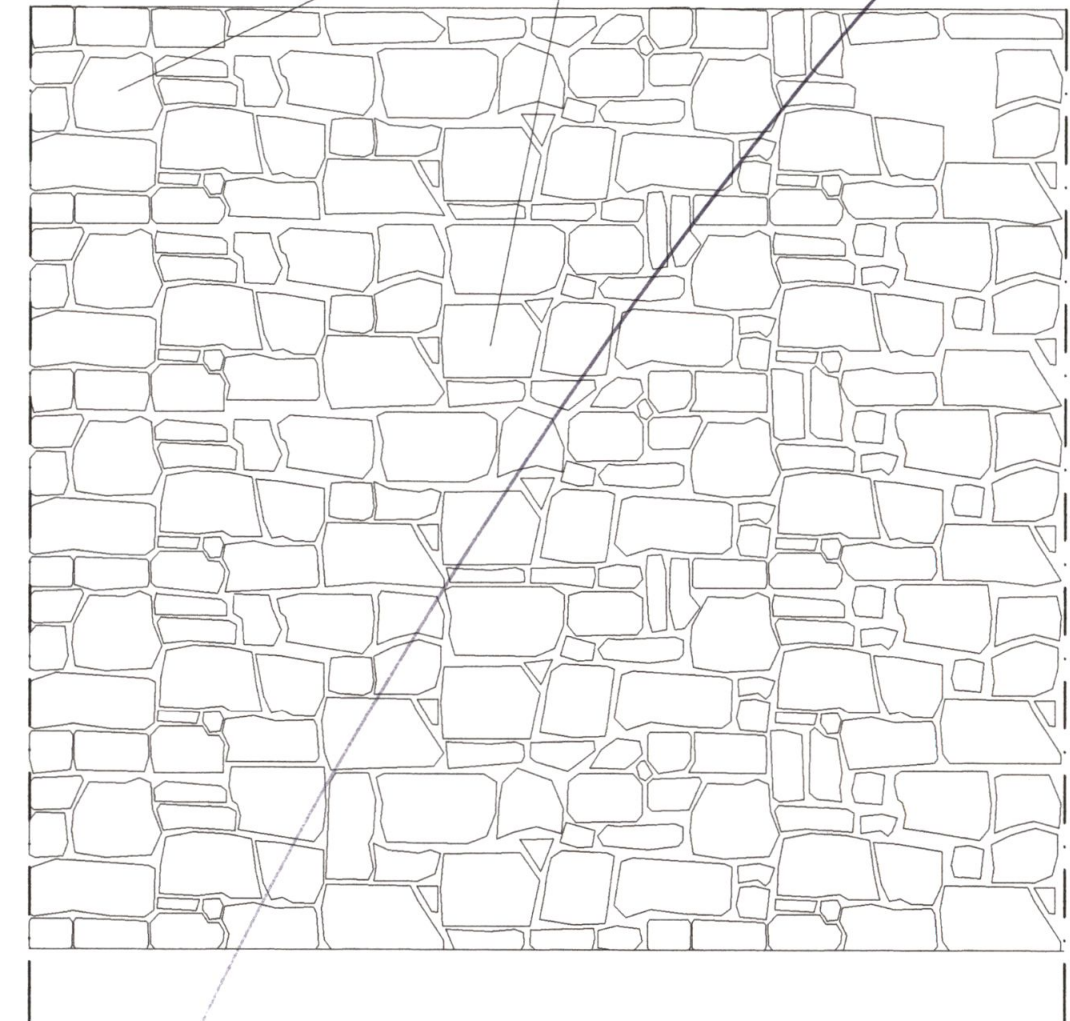

Particolare muro di sostegno in c.a.
scala 1:20



Tavola:

3.2

Ultima rev. ottobre 2009

Progettista: Geom. Per. Ind. Guido Dazzi - 54033 CARRARA - Via Montia n. 8 - Tel. 0585 72719 - 360 341876

PERMESSO DI COSTRUIRE: "SISTEMAZIONE AREA ESTERNA"

Committente: DELL'AMICO ARGANTE

Ubicazione: Via Sorgnano n. 28 - Carrara - Fog. 30 - part. 1114-1454-1545-1547

Particolari - (PROGETTO)




Nome file: DA 01-09.DWG Data: Ottobre 2009 Scala: 1:20

TUTTI I DIRITTI RISERVATI



studio geodazzi

www.geodazzi.it - studiotechnico@geodazzi.it

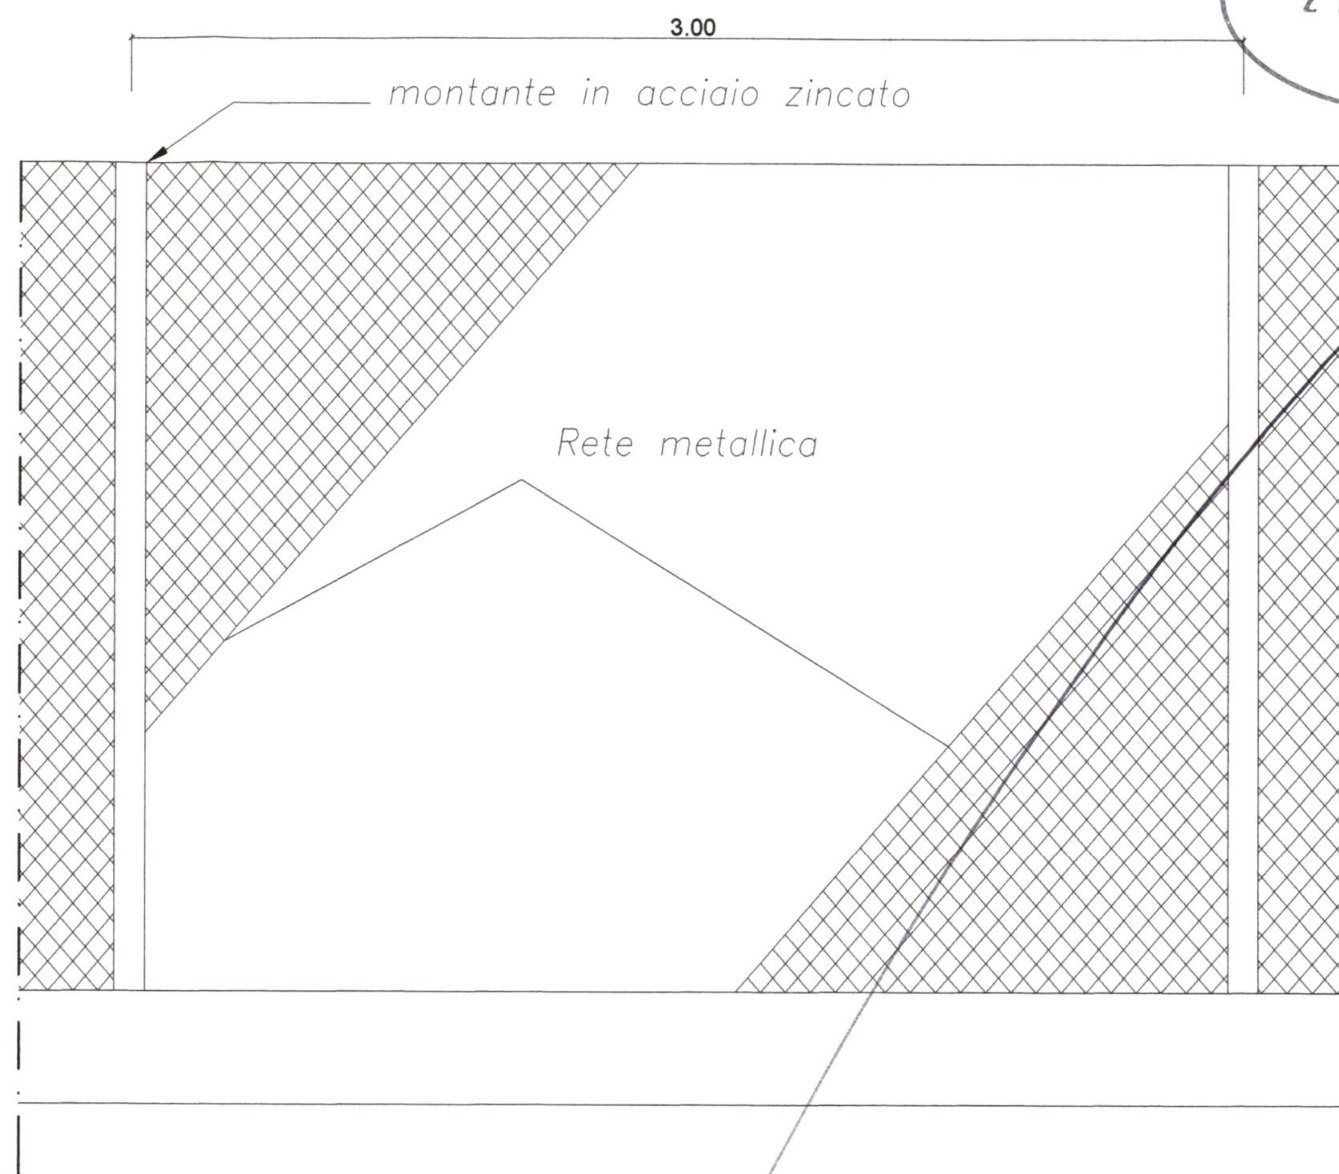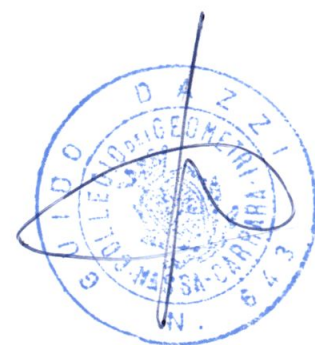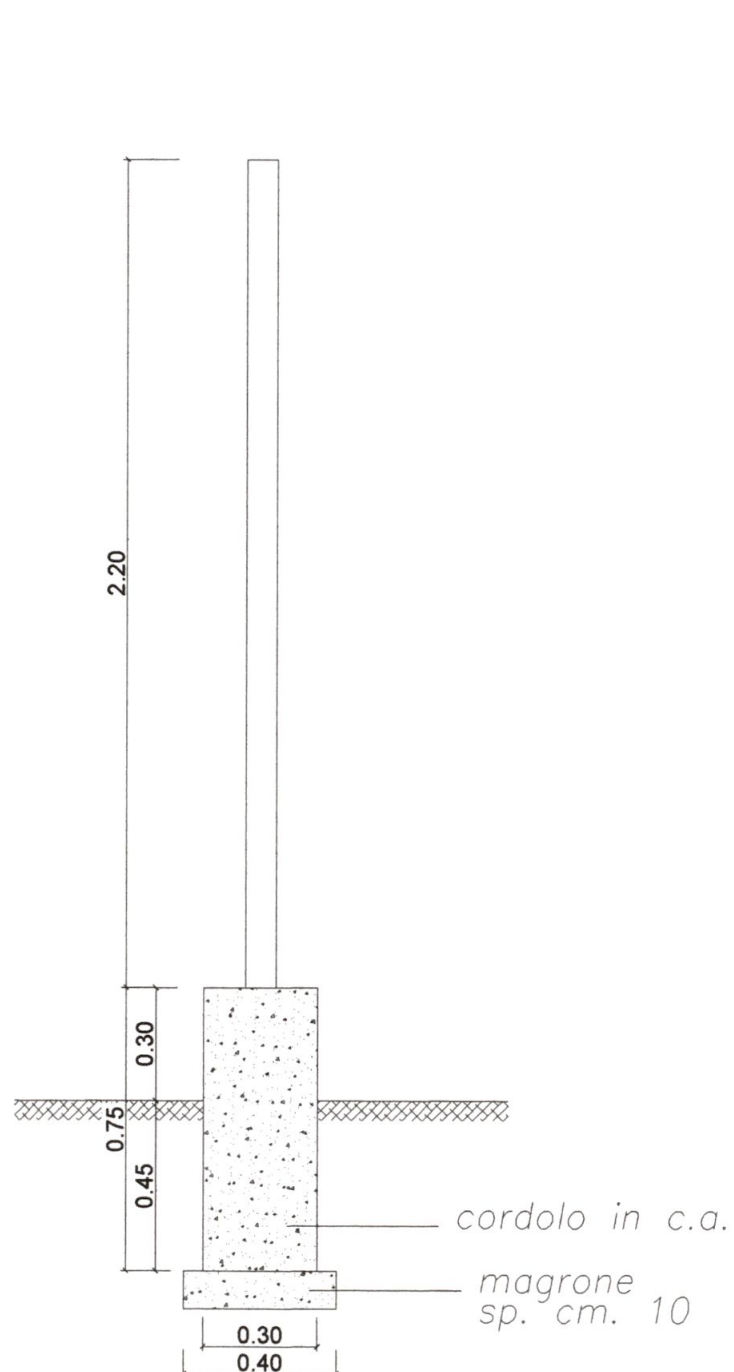

Particolare recinzione
scala 1:20

Tavola:

3.3

Ultima rev. ottobre 2009

TUTTI I DIRITTI RISERVATI

Progettista: Geom. Per. Ind. Guido Dazzi - 54033 CARRARA - Via Montia n. 8 - Tel. 0585 72719 - 360 341876

Ubicazione: Via Sorgnano n. 28 - Carrara - Fog. 30 - part. 1114-1454-1545-1547

PERMESSO DI COSTRUIRE: "SISTEMAZIONE AREA ESTERNA"

Particolari - (PROGETTO)

Committente:

DELL'AMICO ARGANTE

Nome file: DA 01-09.DWG

Data: Ottobre 2009

Scala: 1:20



studio geodazzi

www.geodazzi.it - studiotechnico@geodazzi.it





LEGENDA


	CONFINI DI PROPRIETA'
	SEZIONI
	DEMOLIZIONI
	PROGETTO
	ORIENTAMENTO



STATO SOVRAPPOSTO
Scala 1:400

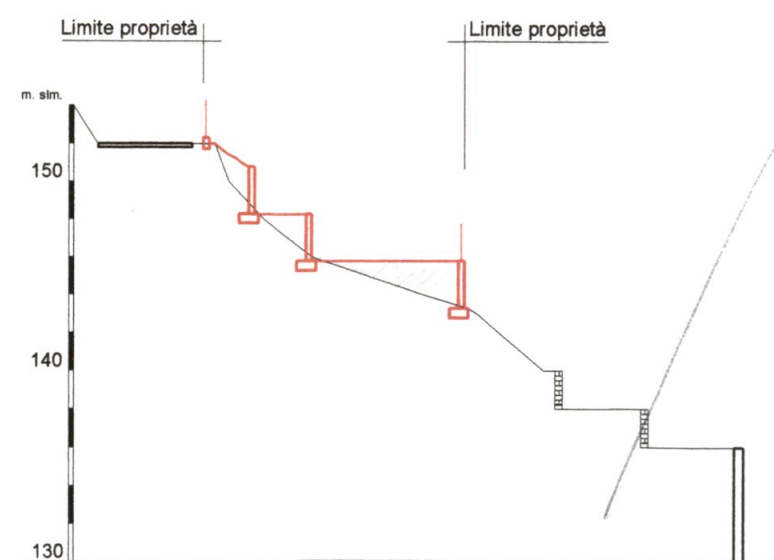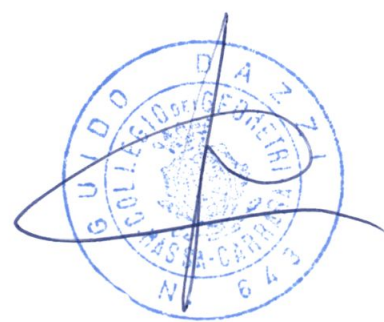

Sezione AA

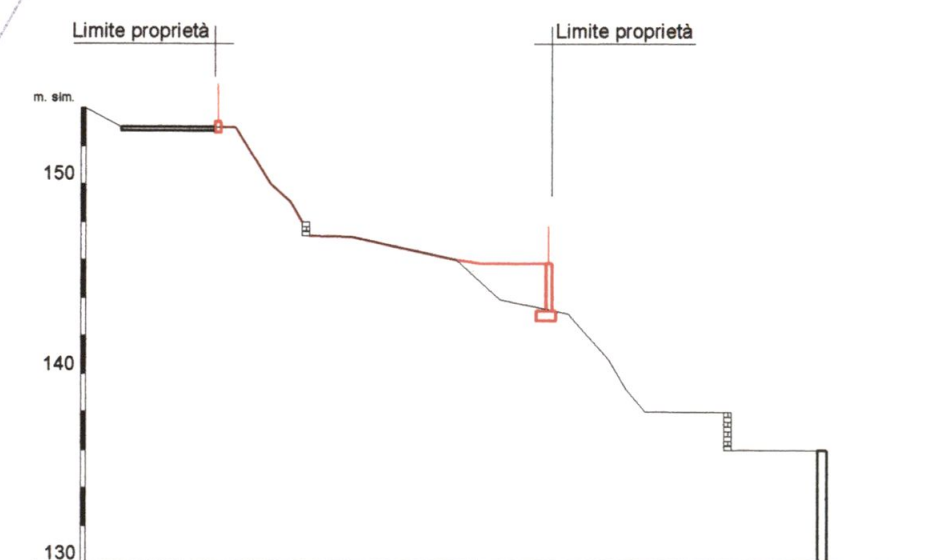

Sezione BB

Tavola:

4

Ultima rev. ottobre 2009

Progettista: Geom. Per. Ind. Guido Dazzi - 54033 CARRARA - Via Montia n. 8 - Tel. 0585 72719 - 360 341876

PERMESSO DI COSTRUIRE: "SISTEMAZIONE AREA ESTERNA"

Committente: DELL'AMICO ARGANTE

Ubicazione: Via Sorgnano n. 28 - Carrara - Fog. 30 - part. 1114-1454-1545-1547

Planimetria e sezioni - (SOVRAPPOSIZIONE)

Nome file: DA 01-09.DWG

Data: Ottobre 2009

Scala: 1:400


TUTTI I DIRITTI RISERVATI




studio geodazzi

www.geodazzi.it - studiotecnico@geodazzi.it

23/11/09 *hwl*

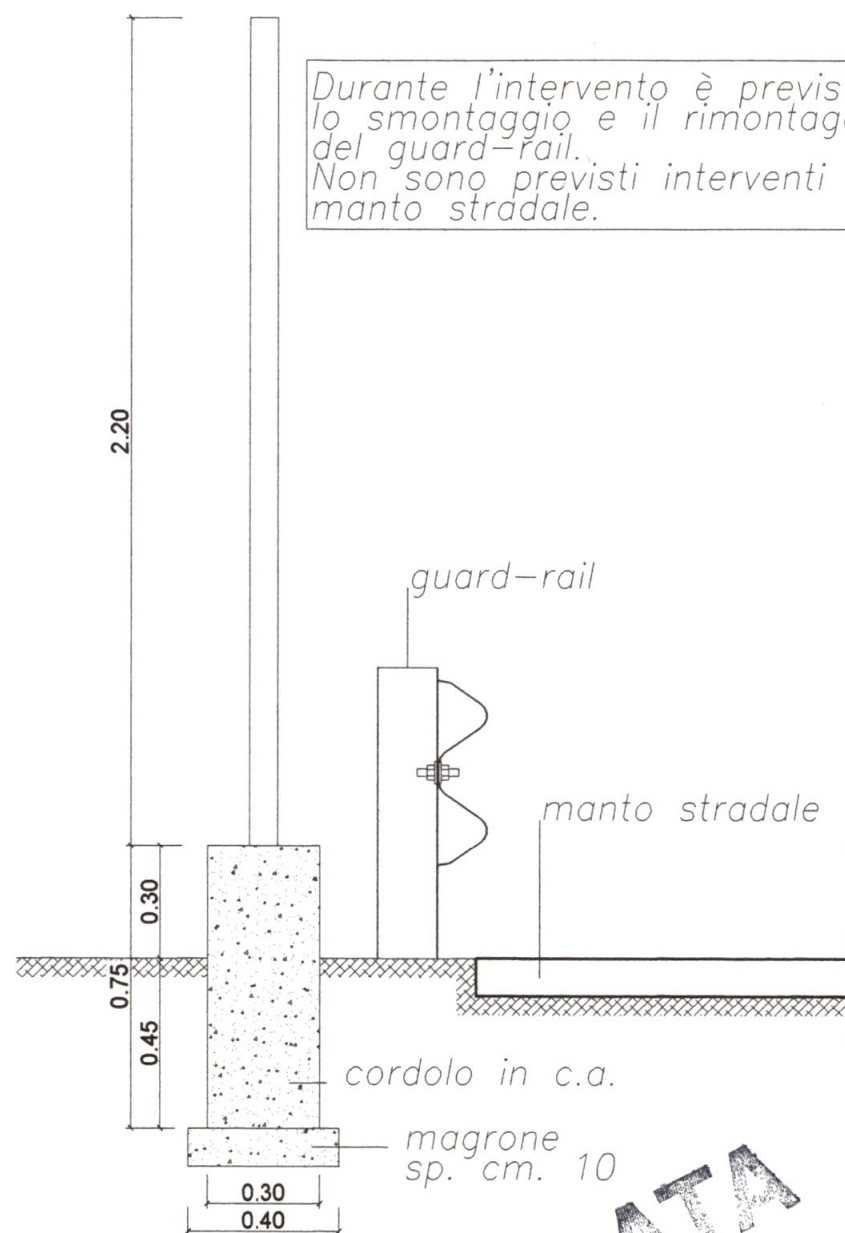

ANNULLATA

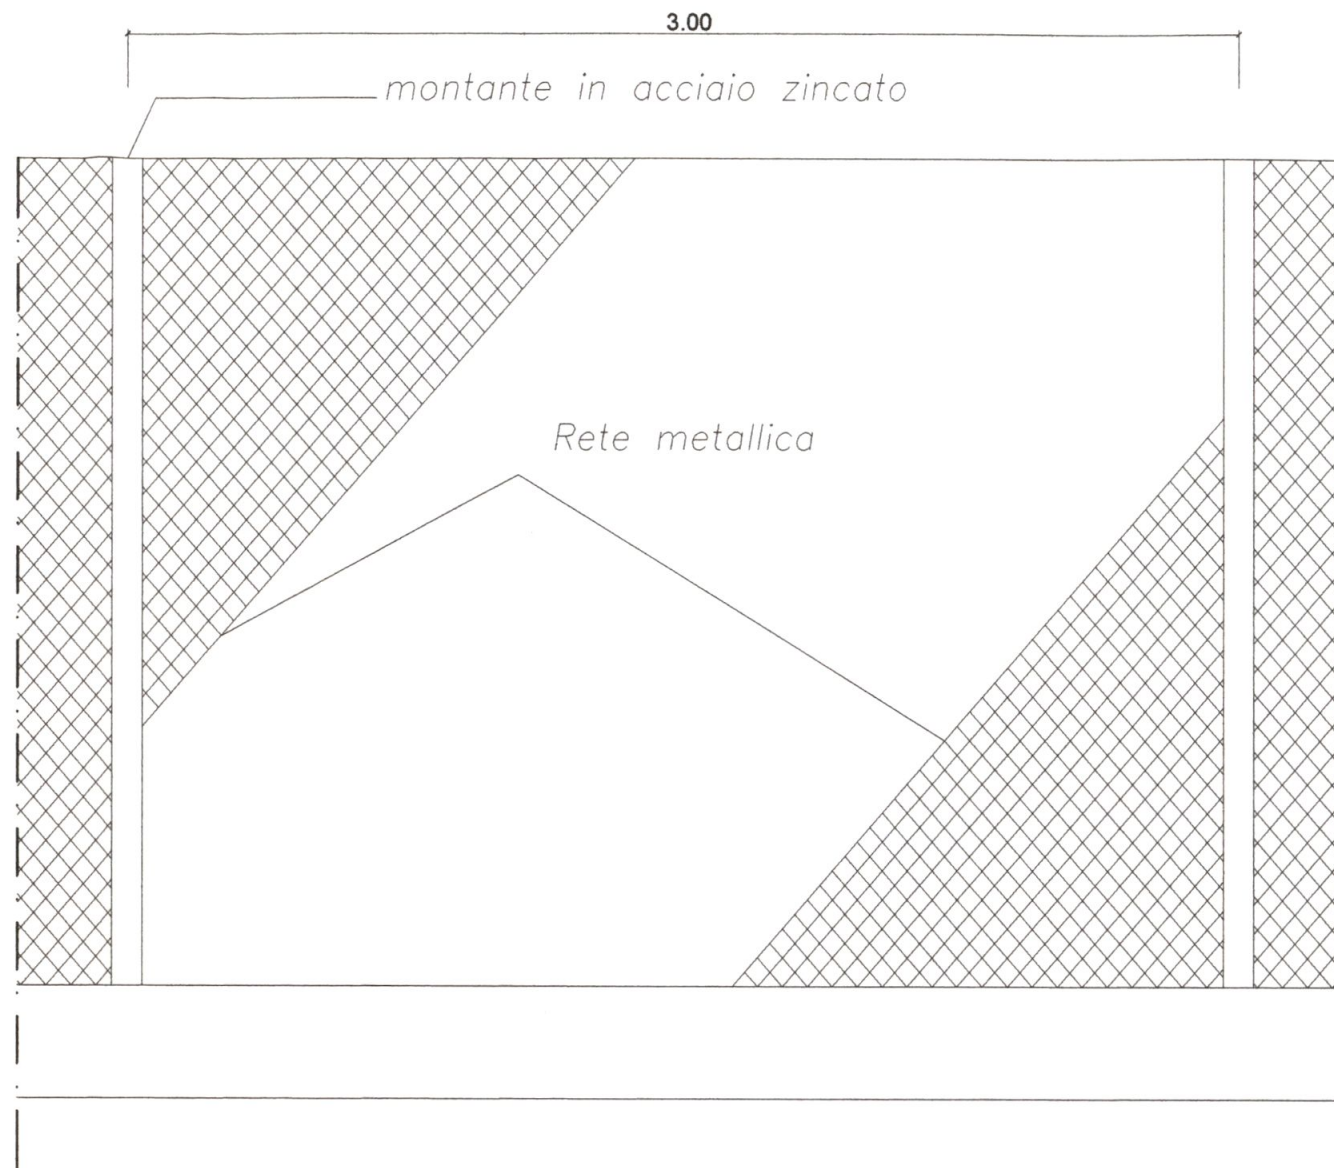

Particolare recinzione
scala 1:20

Foto dello stato attuale



Tavola:

4bis

Ultima rev. ottobre 2009

Progettista: Geom. Per. Ind. Guido Dazzi - 54033 CARRARA - Via Montia n. 8 - Tel. 0585 72719 - 360 341876

PERMESSO DI COSTRUIRE: "SISTEMAZIONE AREA ESTERNA"

Committente: **DELL'AMICO ARGANTE**

Ubicazione: Via Sorignano n. 28 - Carrara - Fog. 30 - part. 1114-1454-1545-1547

Particolare recinzione - (PROGETTO)

Nome file: DA 01-09.DWG Data: Ottobre 2009 Scala: 1:20

TUTTI I DIRITTI RISERVATI



studio geodazzi

www.geodazzi.it - studiotecnico@geodazzi.it

SEZIONE GEOLOGICA INDICATIVA

