



PIANTA DEL PIANO SECONDO
RIGUARDANTE L'UNITA' IMMOBILIARE
OGGETTO D'INTERVENTO

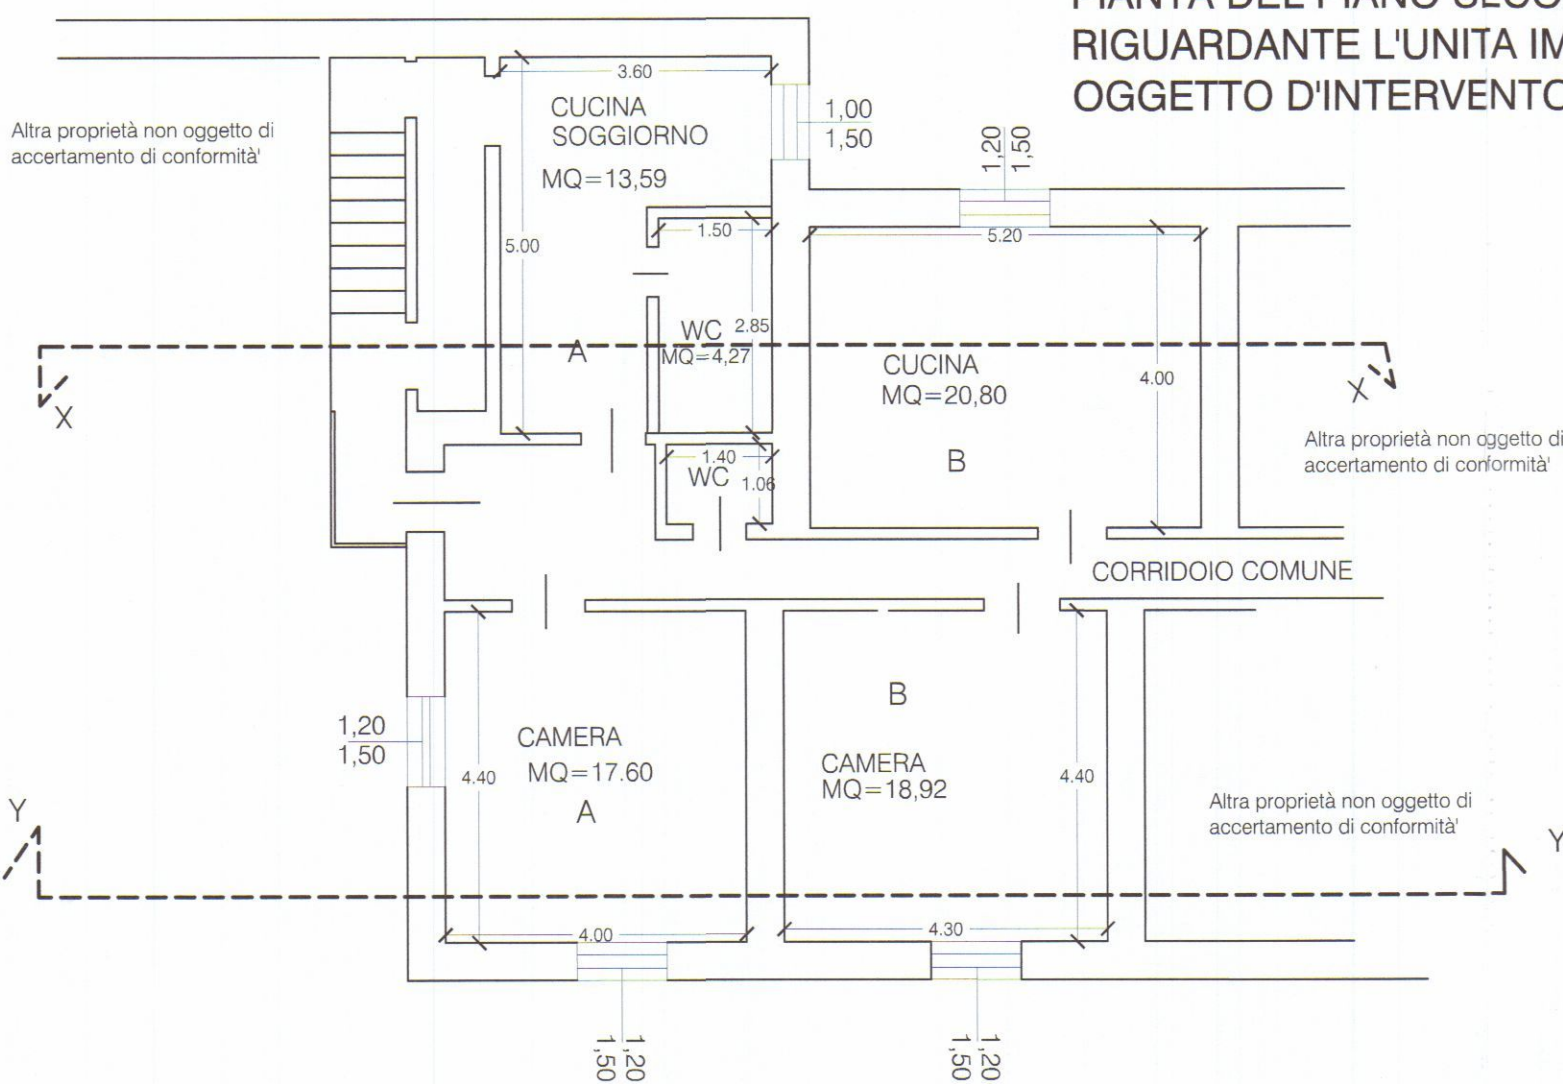


SEZIONE Y-Y'

UNITA' B

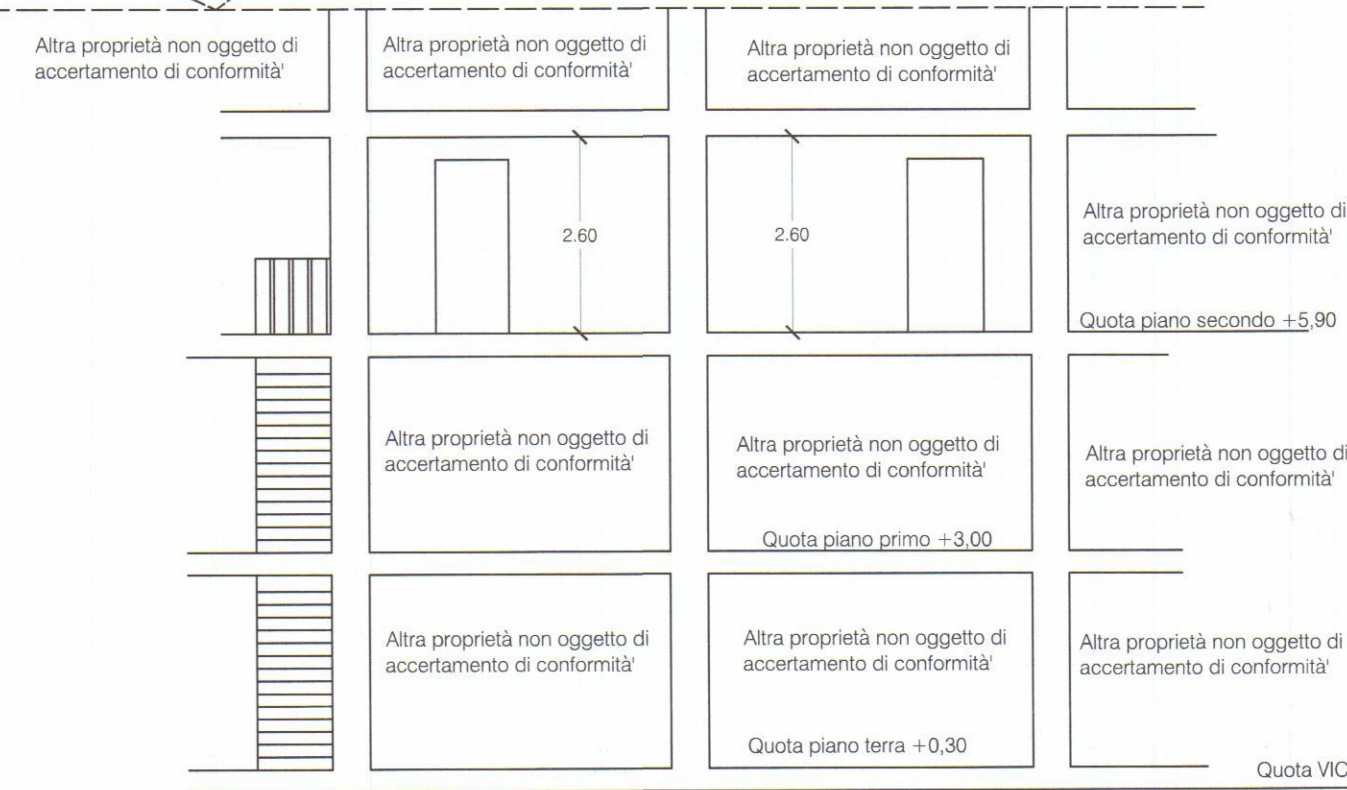

PIANTA DEL PIANO SECONDO
RIGUARDANTE L'UNITA' IMMOBILIARE
OGGETTO D'INTERVENTO

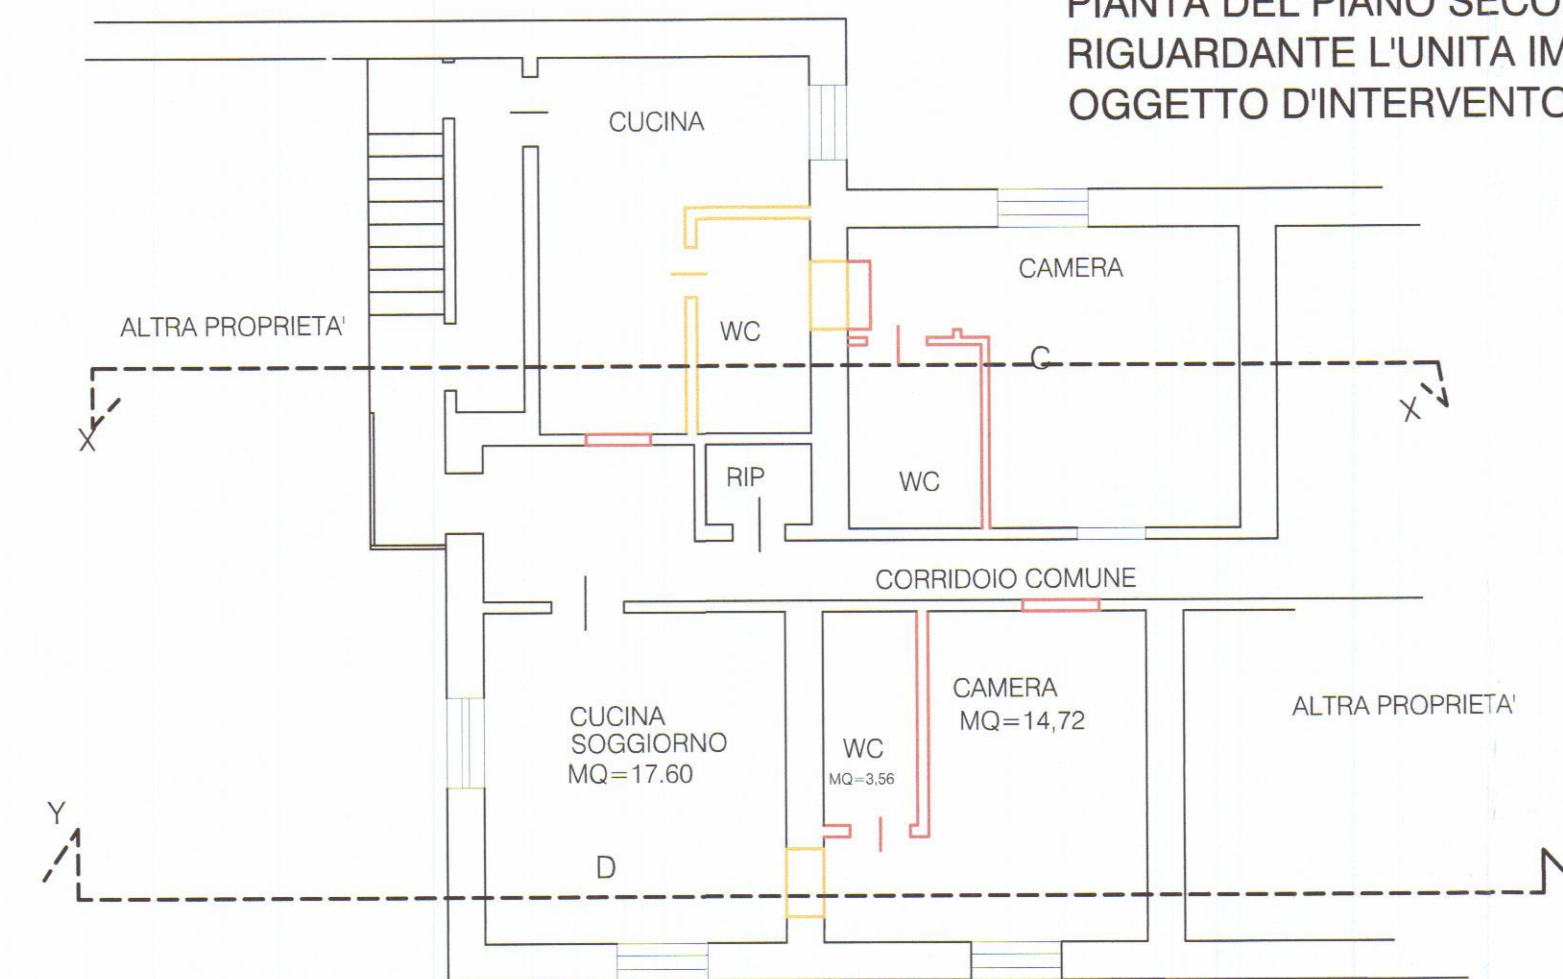


SEZIONE Y-Y'

UNITA' B




STATO LEGITTIMO PREESISTENTE

UNITA' A SEZIONE X-X'

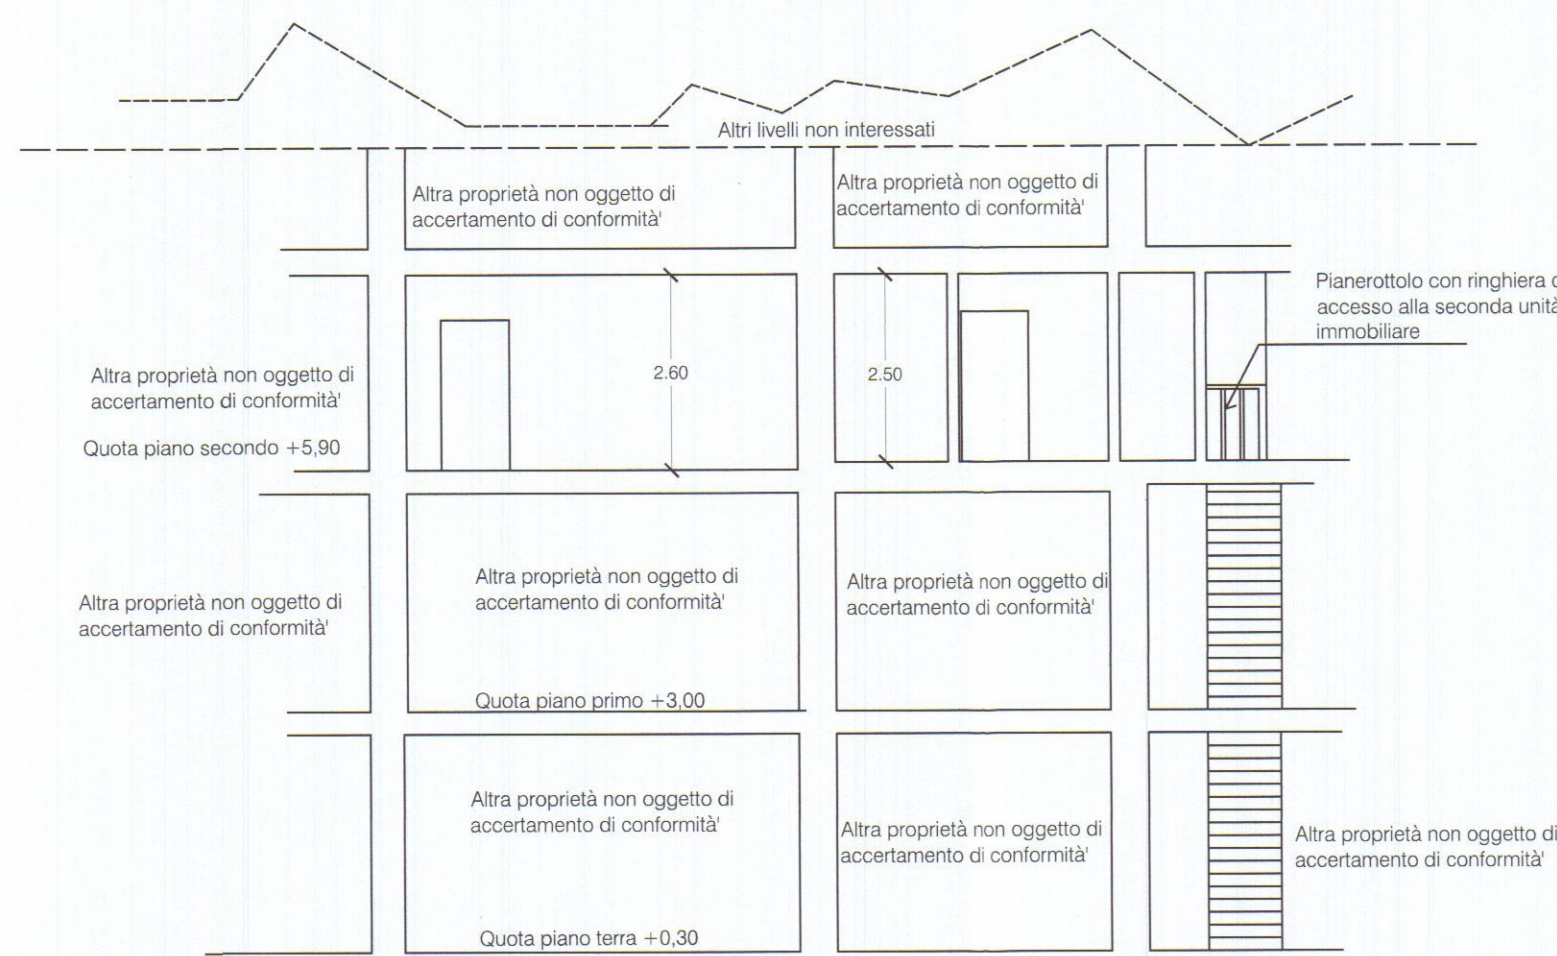


PIANTA DEL PIANO SECONDO
RIGUARDANTE L'UNITA' IMMOBILIARE
OGGETTO D'INTERVENTO

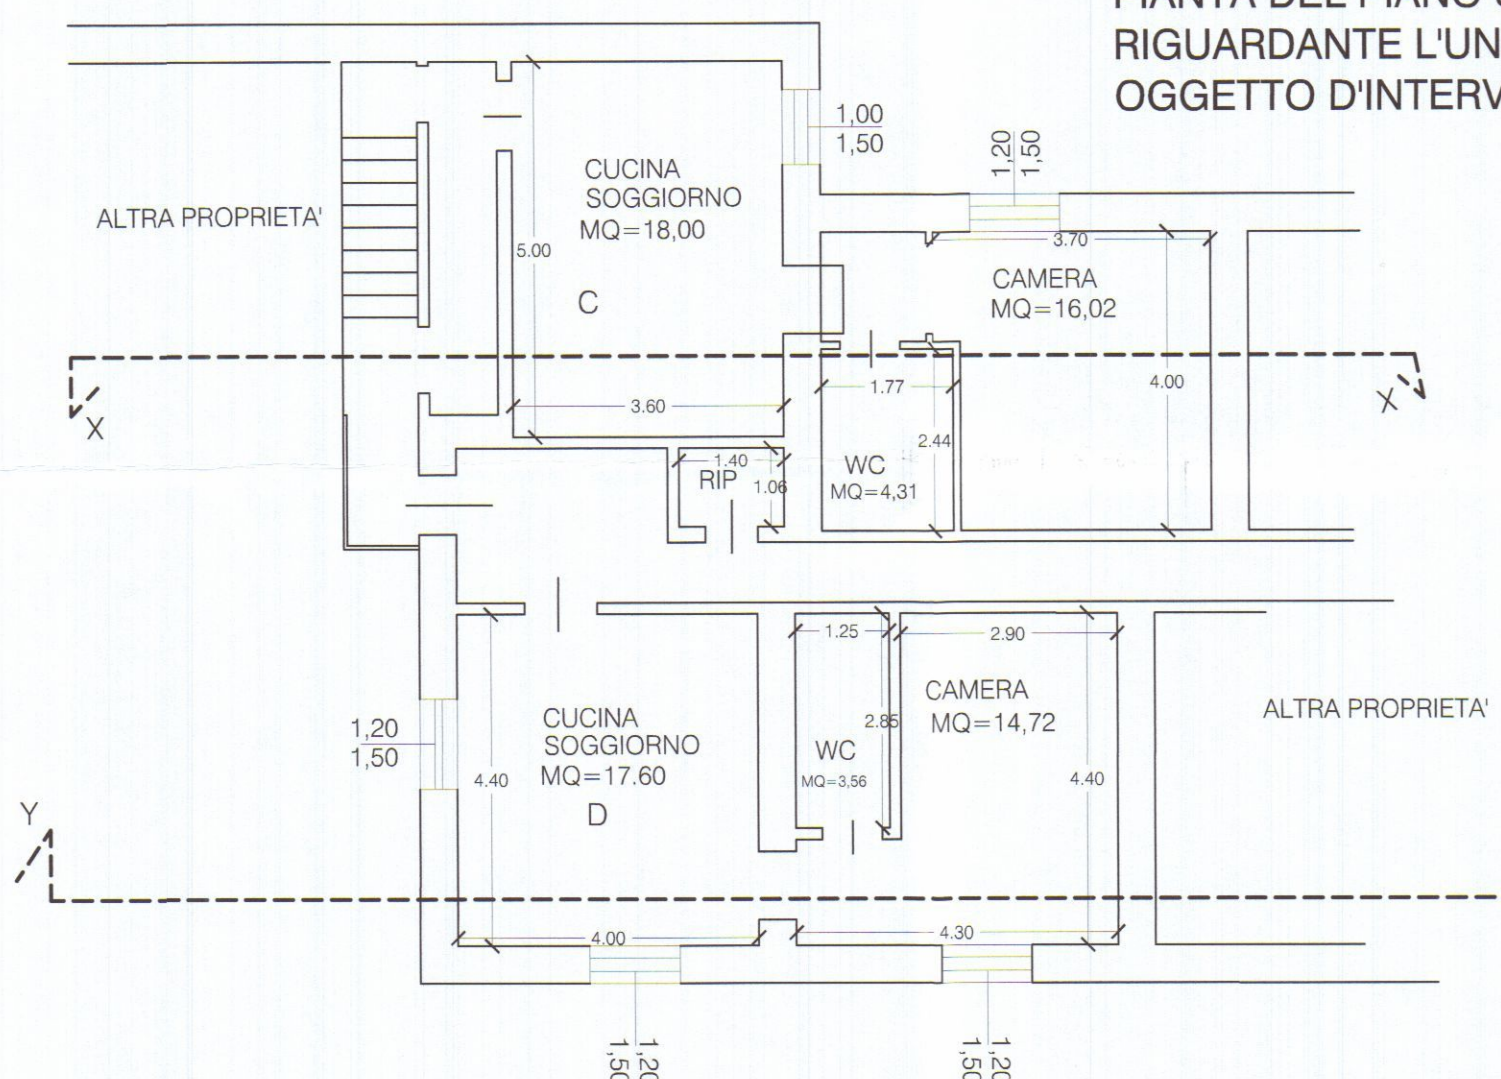

STATO ATTUALE


STATO SOVRAPPONTO

UNITA' A SEZIONE X-X'

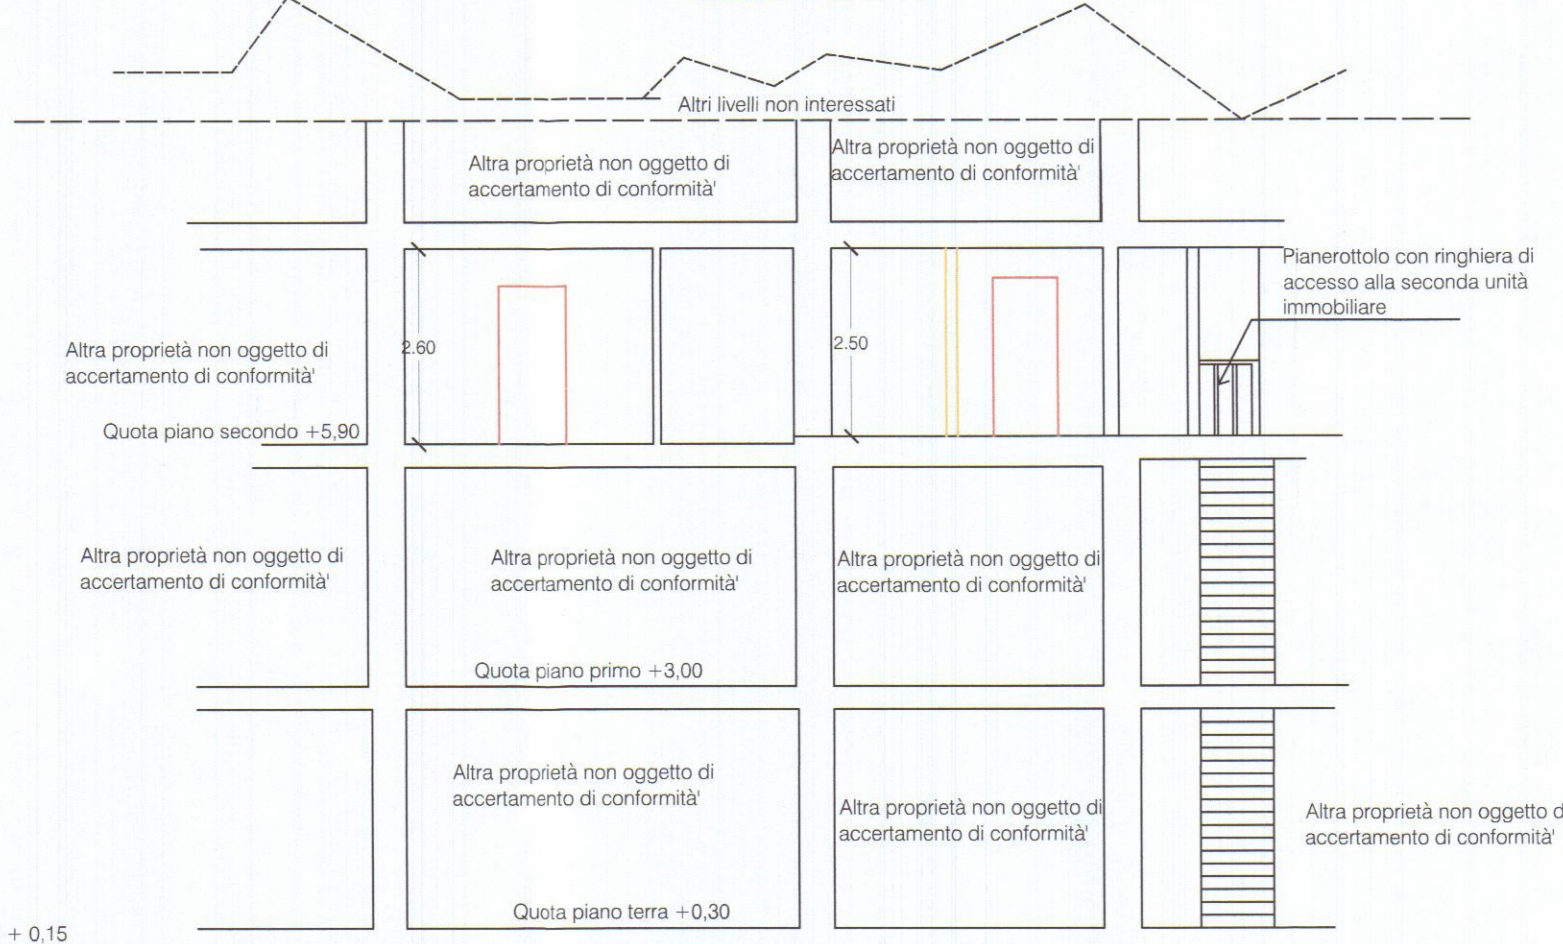


SEZIONE Y-Y'

UNITA' B

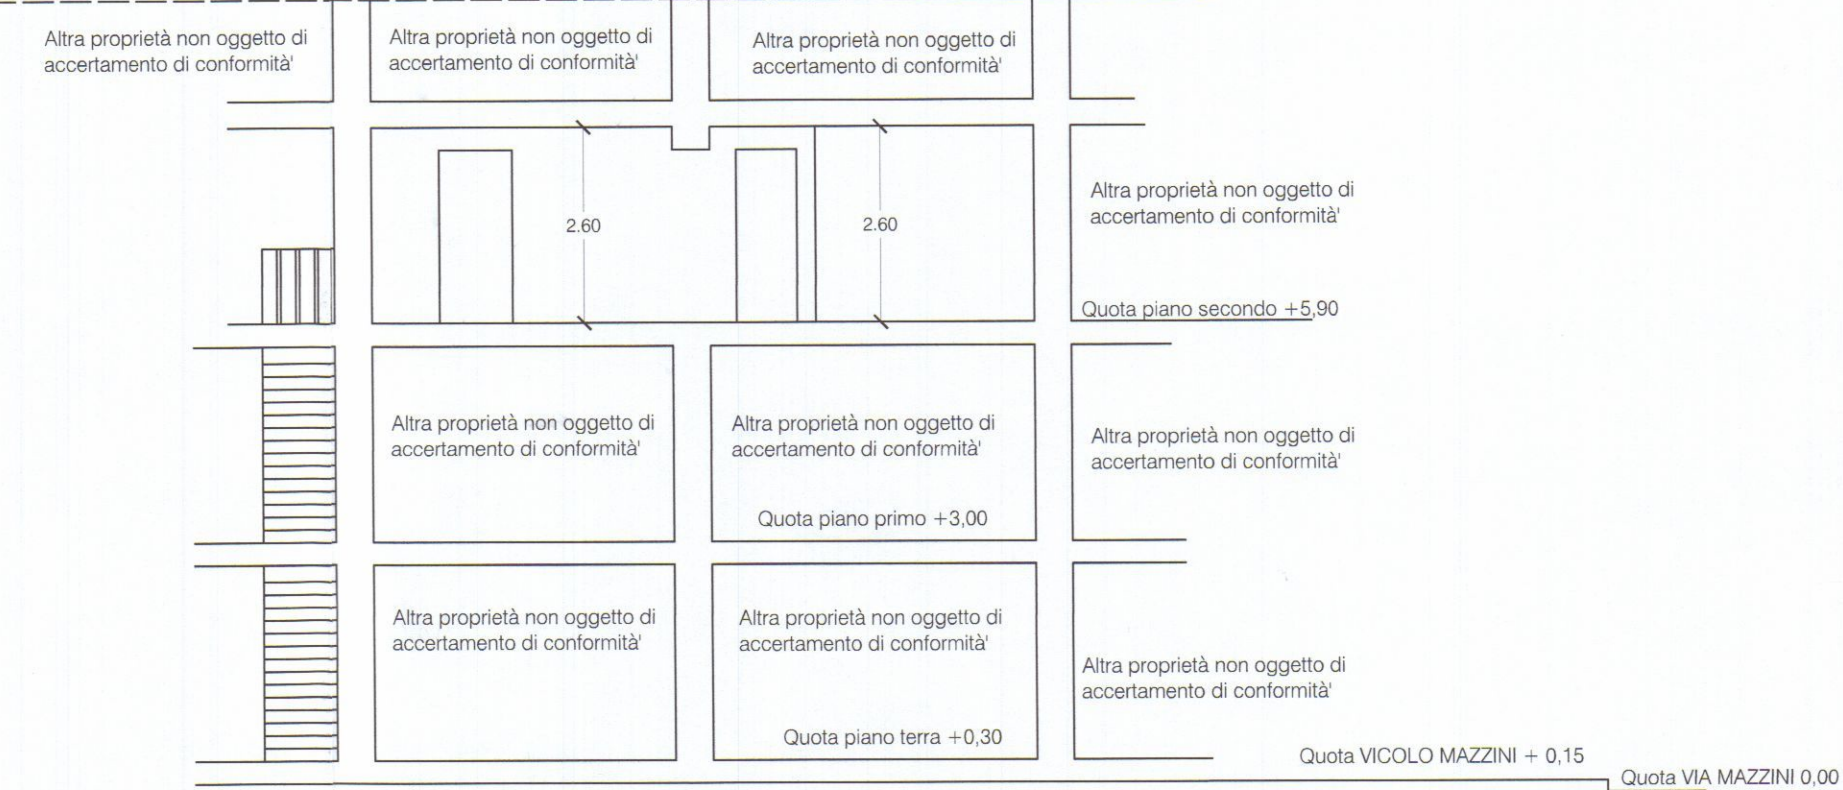


UNITA' A



SEZIONE X-X'

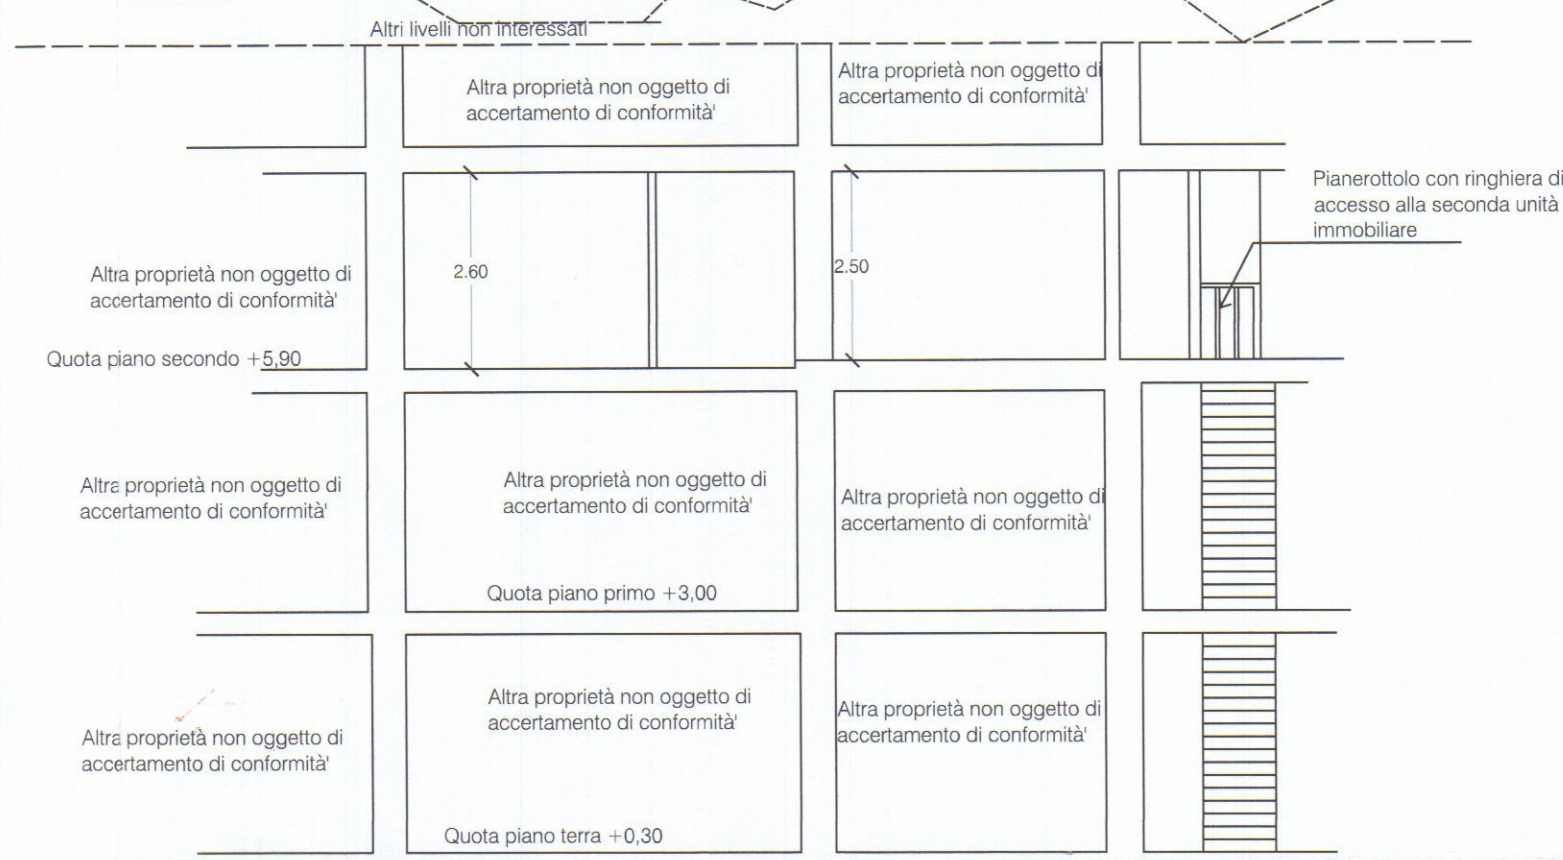

ESTRATTO DALLA MAPPA CATASTALE VIGENTE
FOGLIO 42 MAPPALE 219
SCALA 1:1000

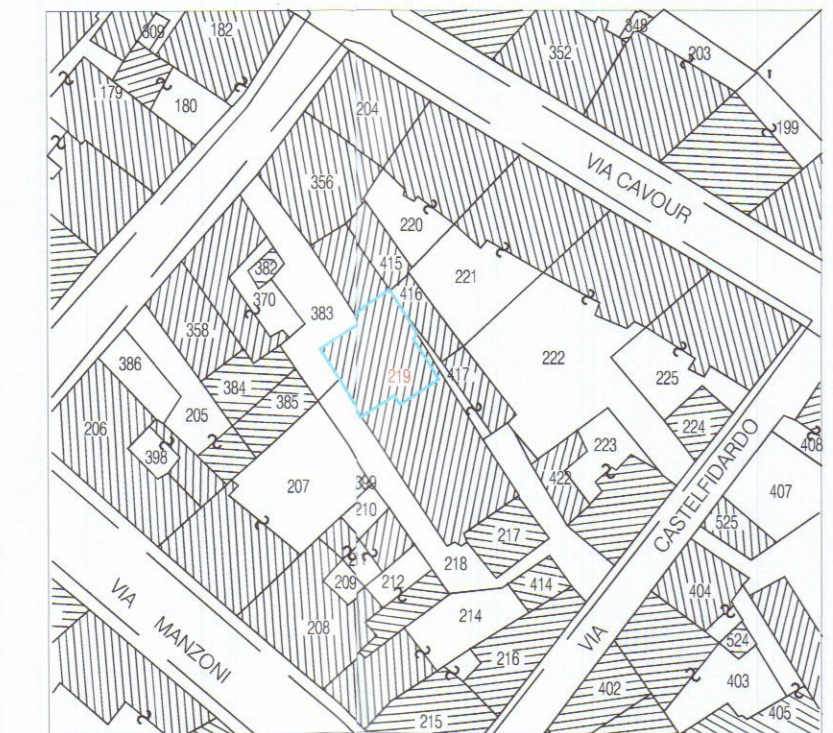


ESTRATTO AEROFOTOGRAMMETRICO
SCALA 1:1000

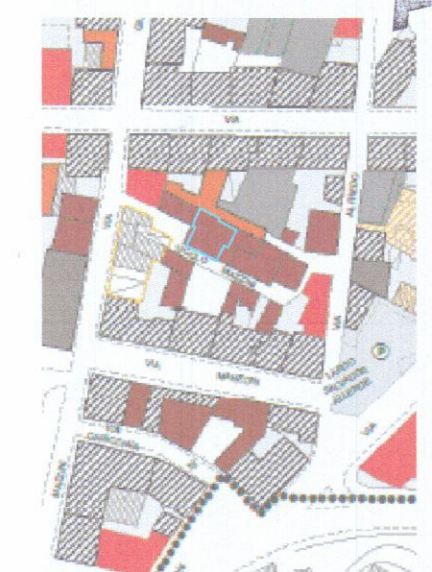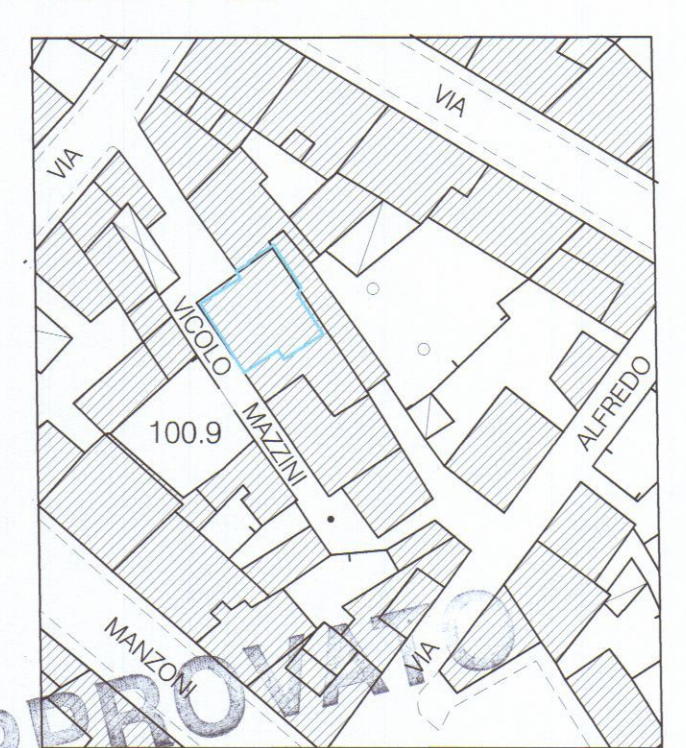


ESTRATTO REG. URB. **COMUNE DI CARRARA**
SPORTELLINO UNICO PER L'EDILIZIA
Accertamento in conformità art. 209 L.R. 65/2014. Approvato dal Dirigente alle condizioni indicate nel permesso di costruire n° 23 del 18/05/2016
elaborato grafico Tav. 1/1 esaminato dal Nucleo Valutazione del 31/12/15
(Vantaggio Geometrico)

Geom. EMANUELE BORDIGONI P.zza Erbe n. 1 CARRARA - Tel. 0585/280402


TAVOLA 1	PROGETTO ATTESTAZIONE DI CONFORMITA' AI SENSI ART.209 L.R. 01/2005 PER FABBRICATO DI ABITAZIONE IN CARRARA VICOLO MAZZINI	COMUNE DI CARRARA
SCALA 1/100		
COMMITTENTE : MANFREDINI ALBERTO		DATA: NOVEMBRE 2015

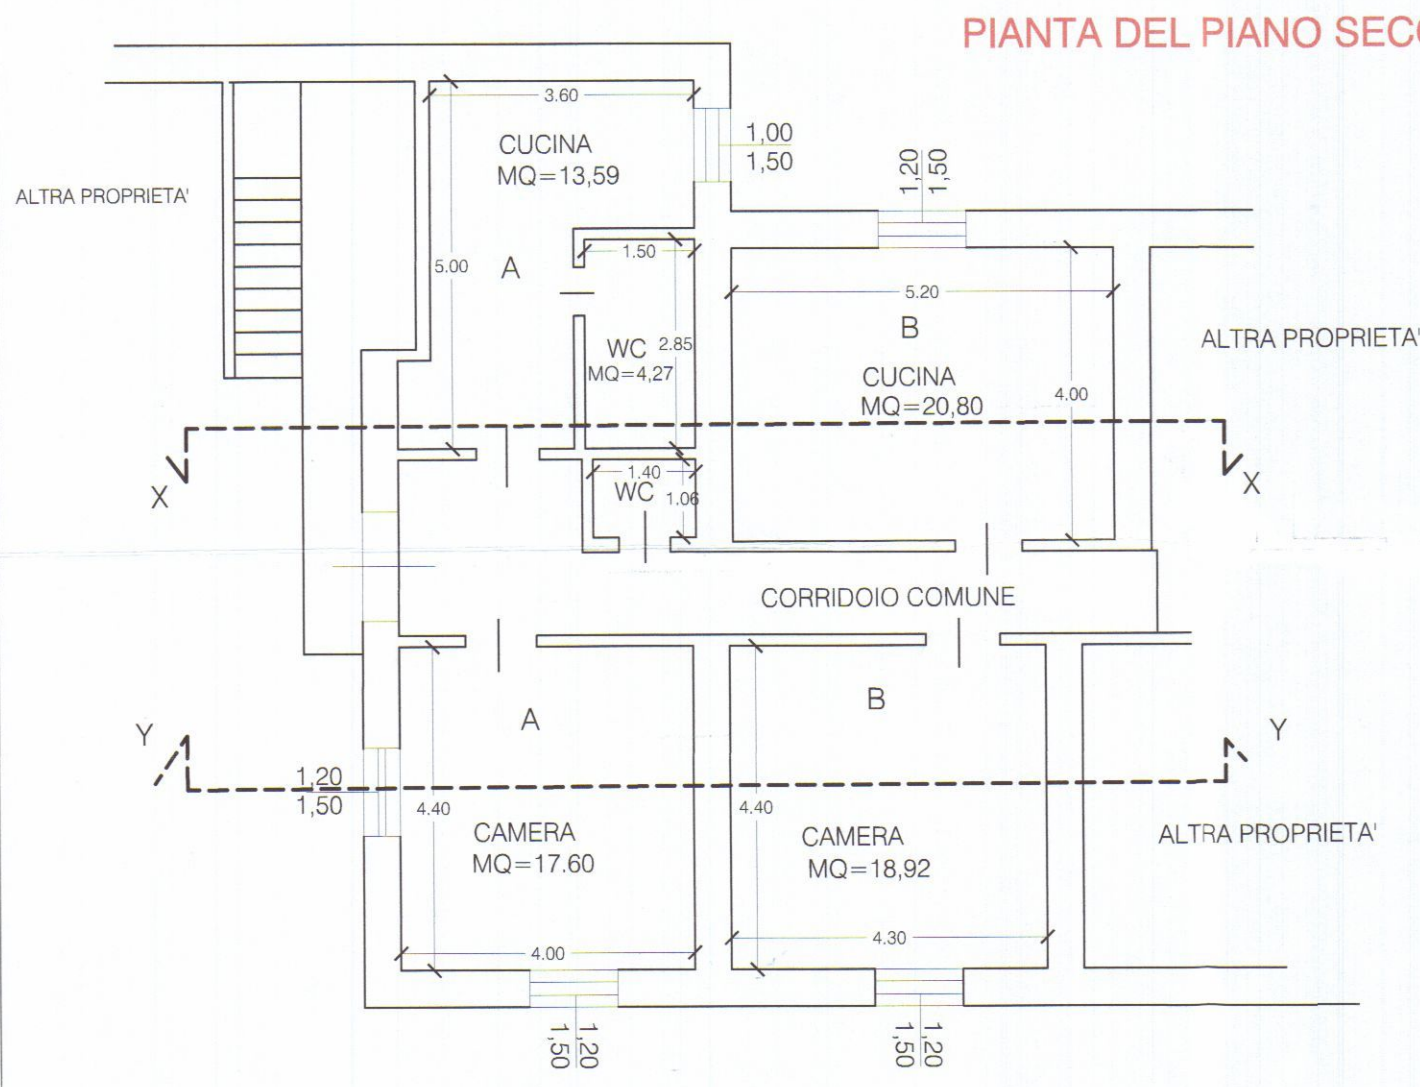

VERIFICA RAPPORTI AEROILLUMINANTI					
ALLOGGIO	PIANO	VANO	SUP. VANO MQ.	SUP. ILL. MQ.	RAPPORTO
A	1	Cucina - Soggiorno	13,59	1,69	1,69 > 1,50
A	1	Camera	17,60	2,20	2,20 < 3,60
A	1	Wc	4,27	AEREAZIONE FORZATA	
B	1	Cucina - Soggiorno	20,80	2,60	2,60 < 1,80
B	1	Camera	18,92	2,36	2,36 < 1,80


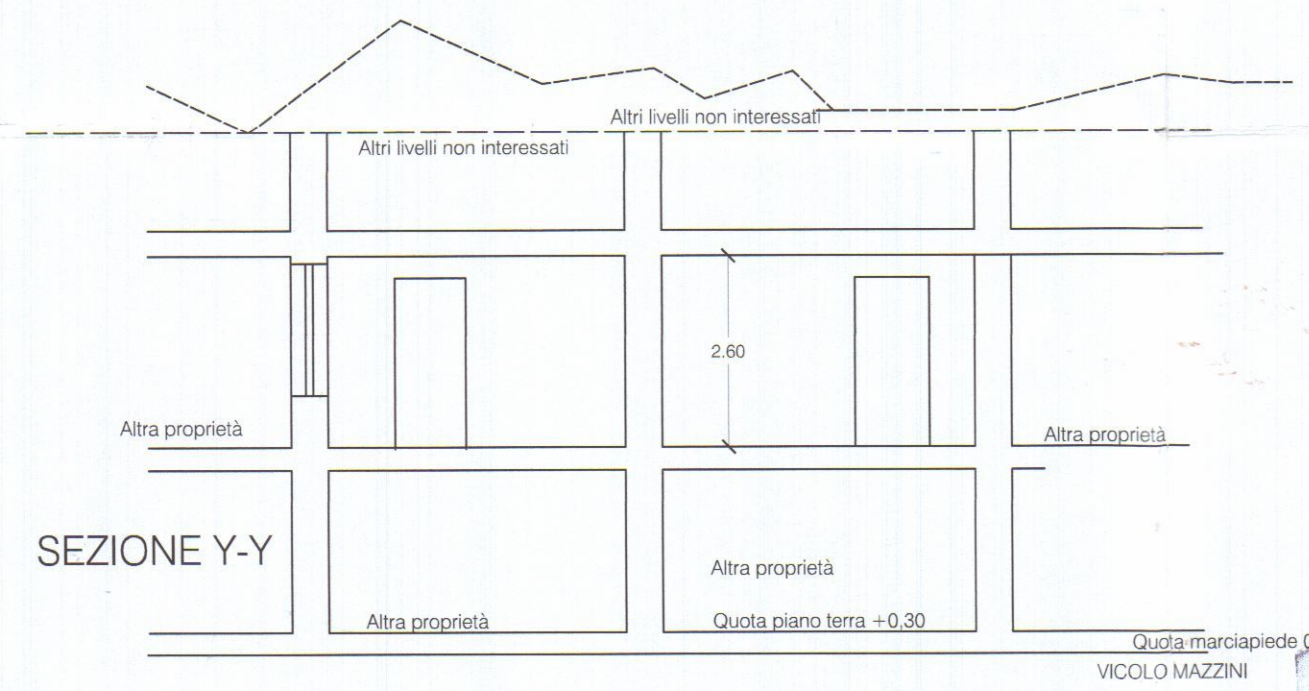


UNITA' B

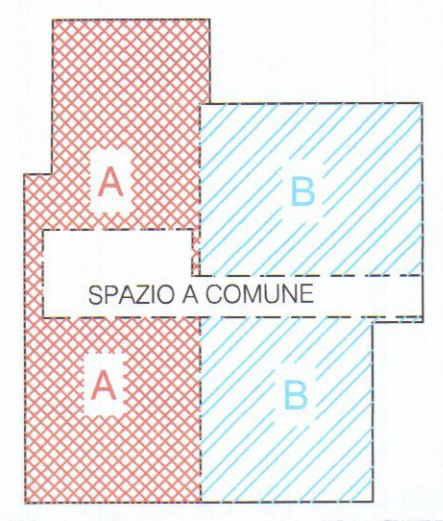


UNITA' A

Vedi Tavole DEL 26/11/15

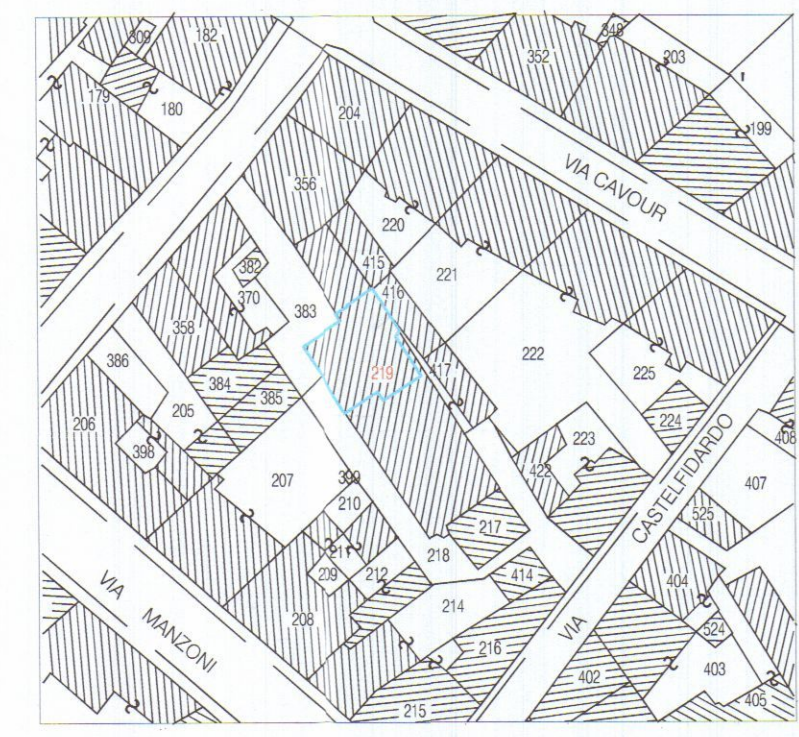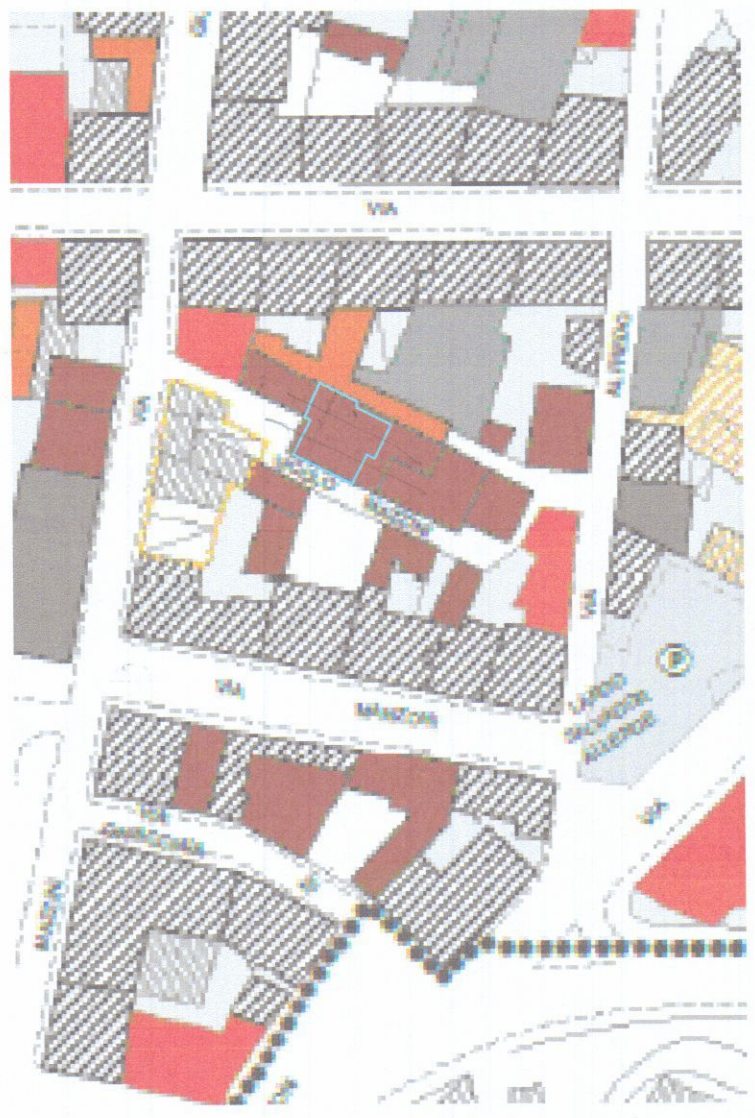

SCALA 1:1000

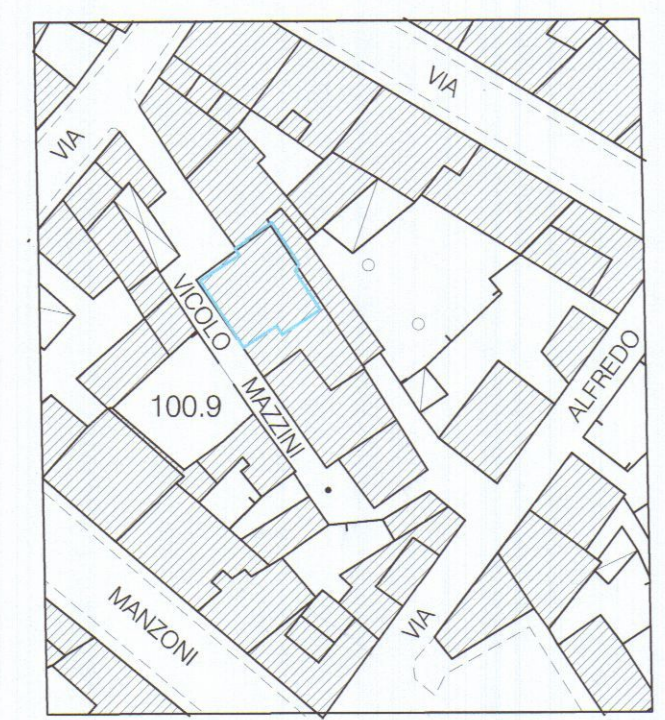

SCALA 1:1000

Geom. EMANUELE BORDIGONI P.zza Erbe n. 1 CARRARA - Tel. 0585/280402

TAVOLA 1

SCALA 1/100 1/1000

PROGETTO

ATTESTAZIONE DI CONFORMITA' AI SENSI ART.209 L.R. 01/2005 PER FABBRICATO DI ABITAZIONE IN CARRARA VICOLO MAZZINI

STATO LEGITTIMO PREESISTENTE - CARTOGRAFIE


COMMITTENTE : ALBERTO MANFREDINI

COMUNE di CARRARA


11 NOV. 2015

NOVEMBRE 2015

PIANTA DEL PIANO SECONDO

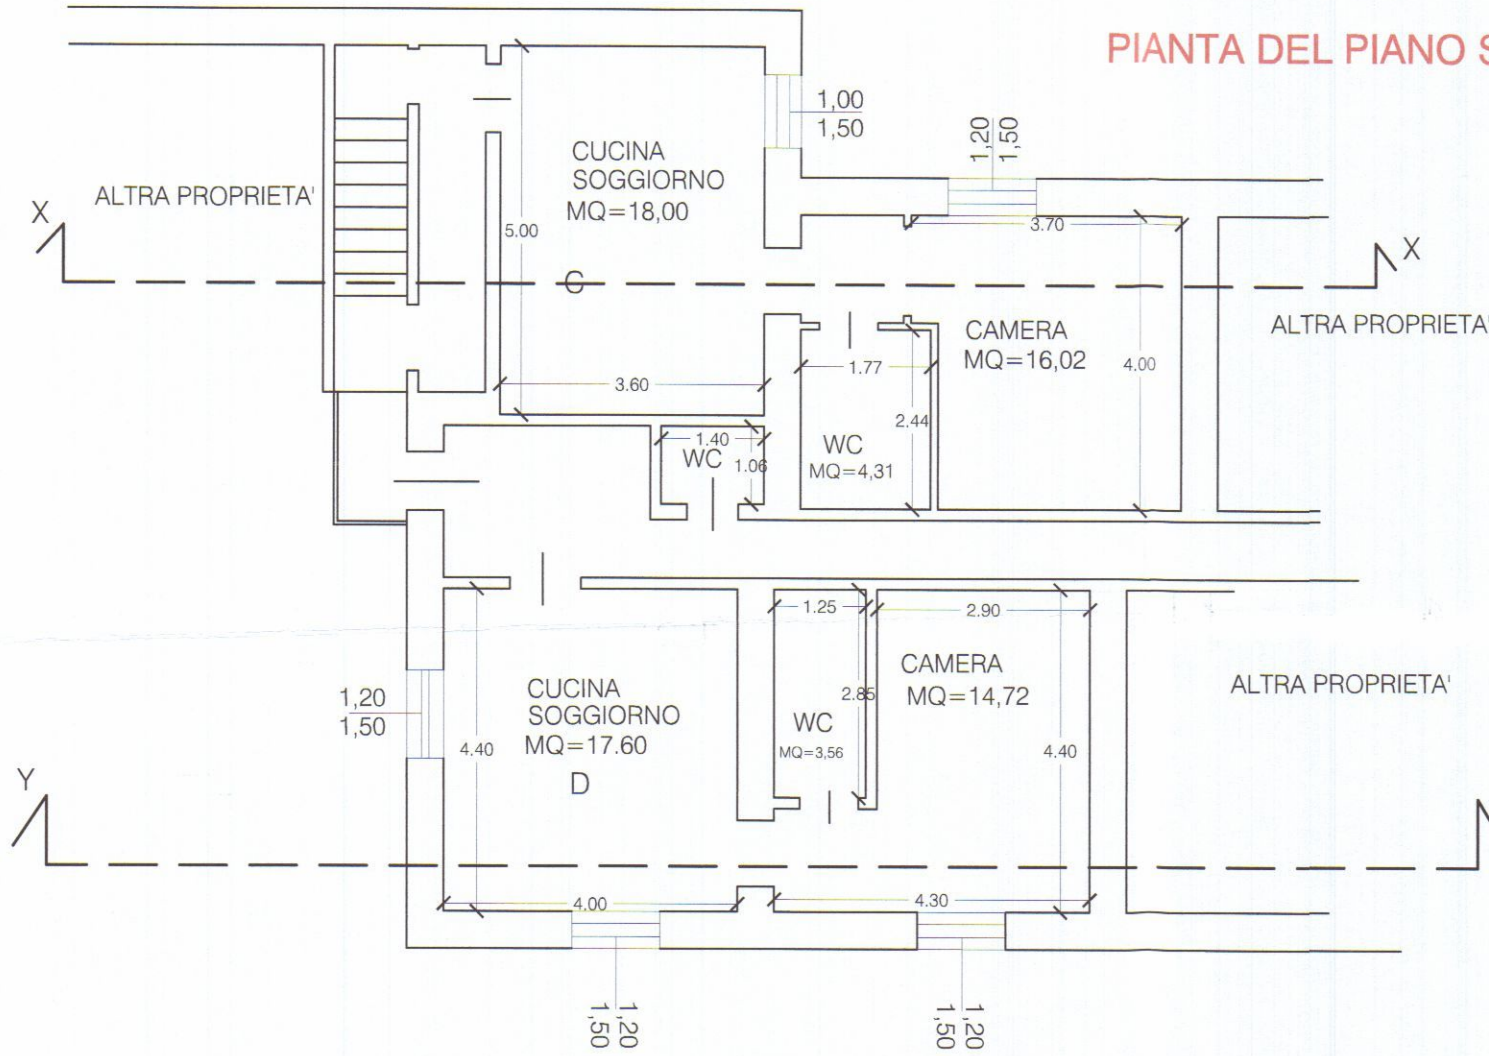

STATO ATTUALE

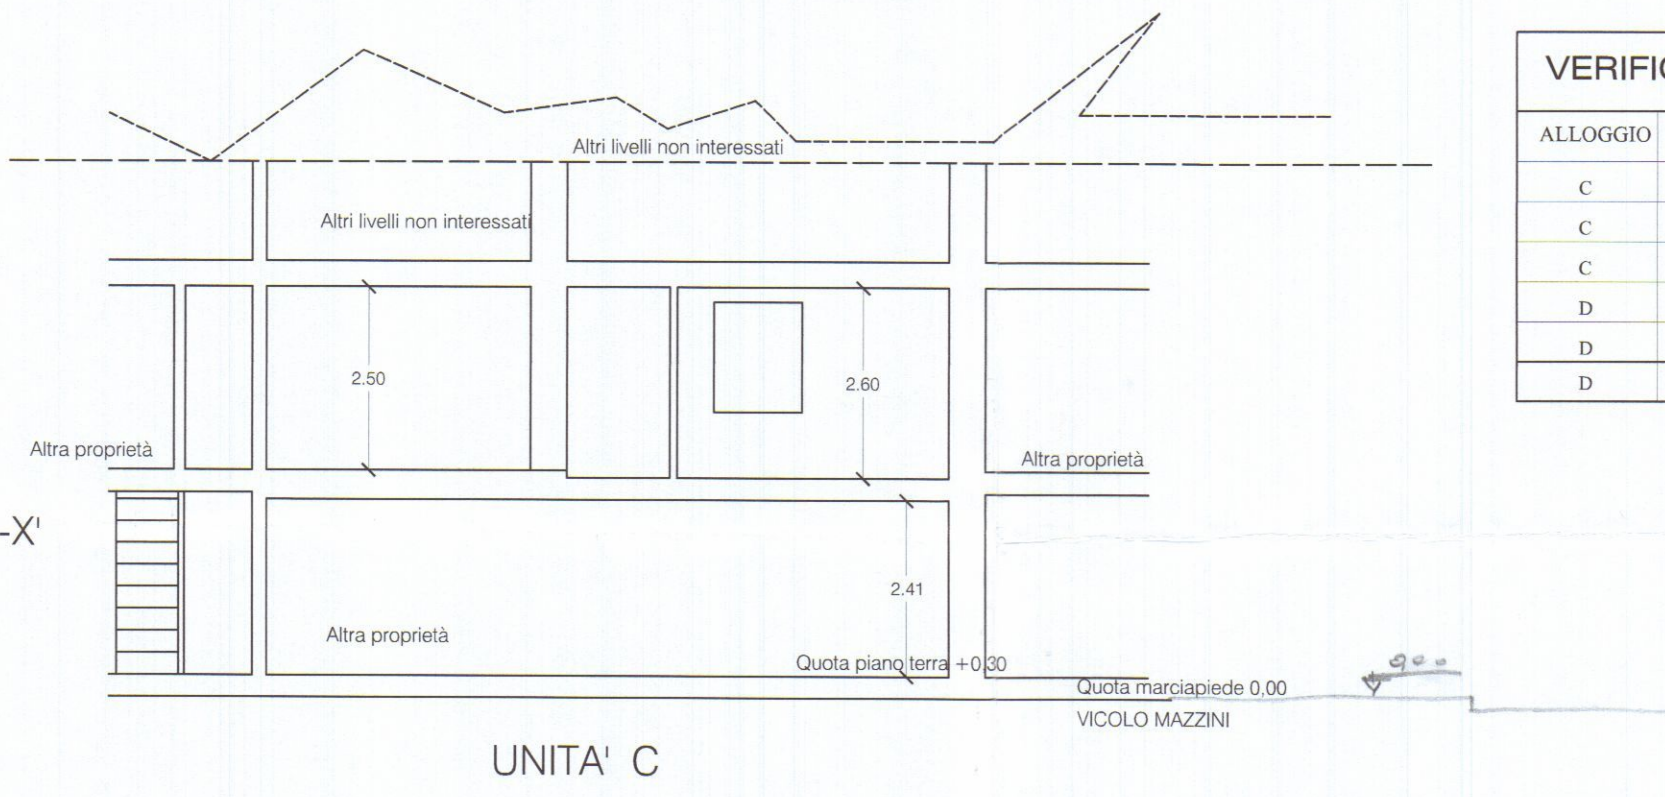

VERIFICA RAPPORTI AEROILLUMINANTI					
ALLOGGIO	PIANO	VANO	SUP. VANO MQ.	SUP. ILL. MQ.	RAPPORTO
C	1	Cucina - Soggiorno	18,00	2,25	2,25 > 1,50
C	1	Camera	16,02	2,00	2,00 > 1,80
C	1	Wc	4,31		AEREAZIONE FORZATA
D	1	Cucina - Soggiorno	17,60	2,20	2,20 < 3,60
D	1	Camera	14,72	1,84	1,84 > 1,80
D	1	Wc	4,31		AEREAZIONE FORZATA

SEZIONE X-X'

UNITA' C

STATO SOVRAPPOSSTO

ANNULLATA



COSTRUZIONI

DEMOLIZIONI

COMUNE DI CARRARA

11 NOV. 2015

*

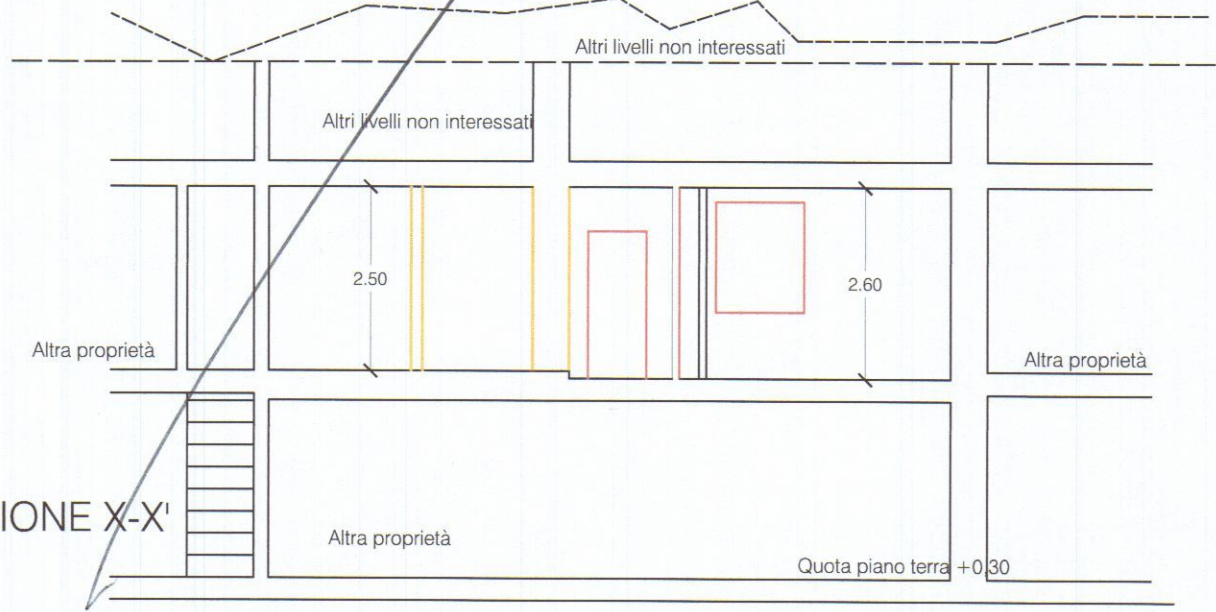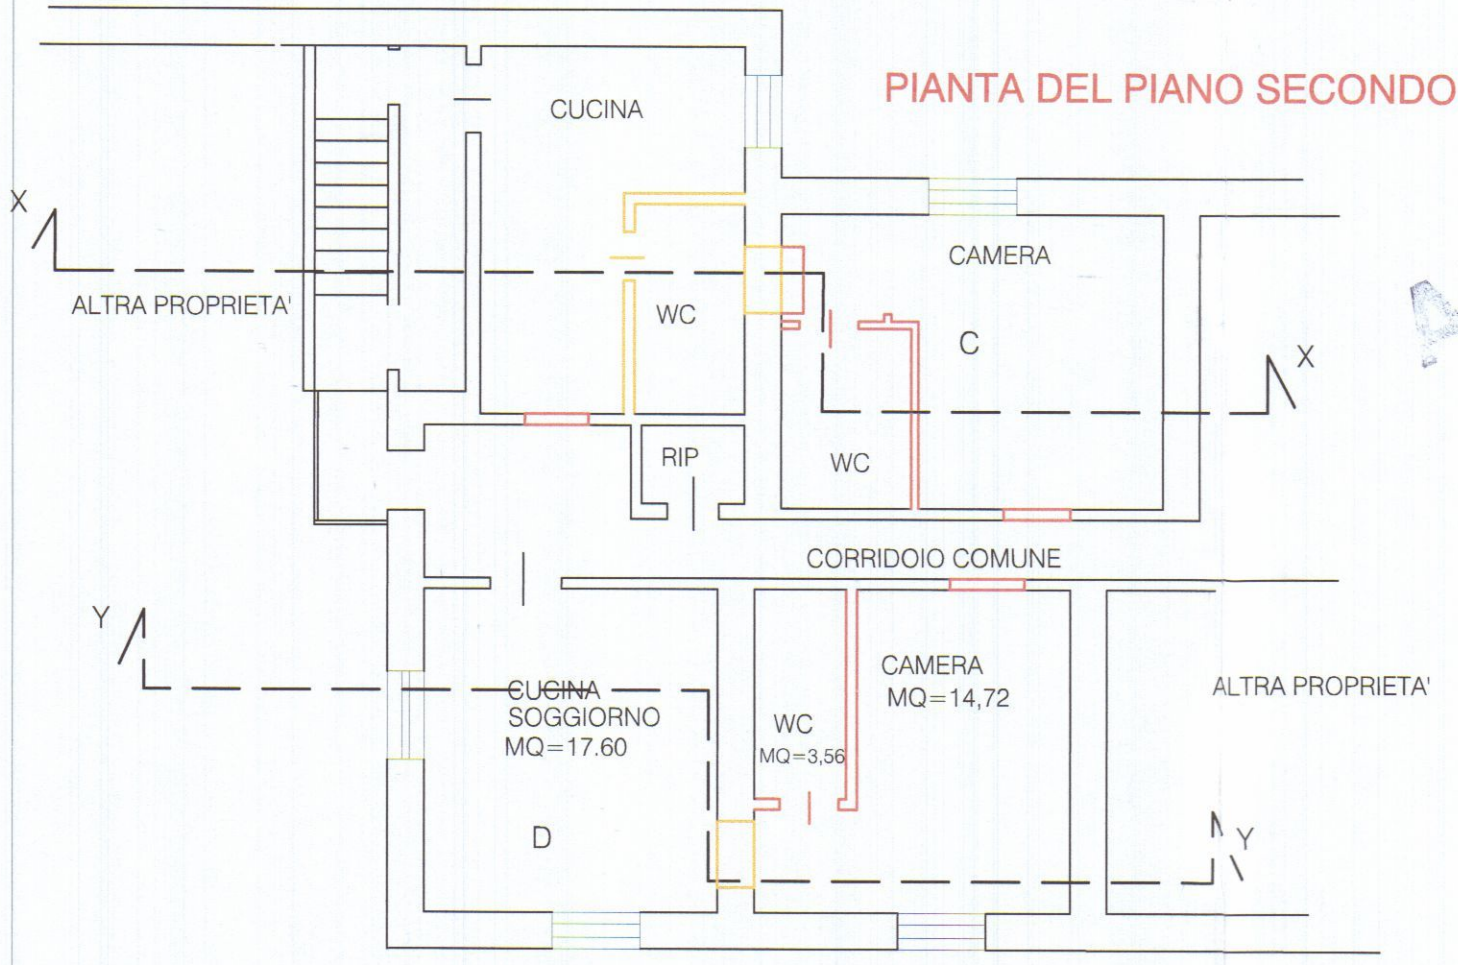


UNITA' C

SEZIONE Y-Y'

UNITA' D

SEZIONE Y-Y'

UNITA' D

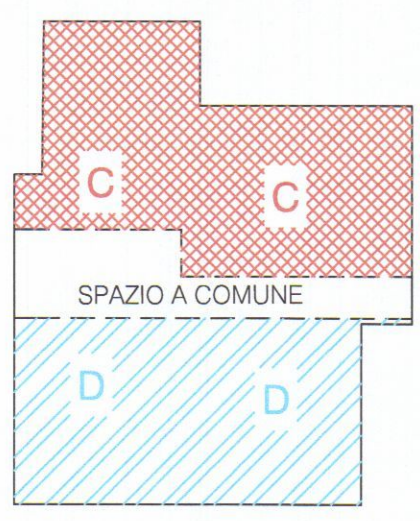

SCHEMA ESPLICATIVO SUDDIVISIONE

Geom. EMANUELE BORDIGONI P.zza Erbe n. 1 CARRARA - Tel. 0585/280402

TAVOLA 2

SCALA 1/100

PROGETTO

ACCERTAMENTO DI CONFORMITA
ART. 209 L.R.T. 10/11/2014 N 65
PER UNITA' DI CIVILE ABITAZIONE POSTE IN
CARRARA VICOLO MAZZINI 1

STATO ATTUALE - SOVRAPPOSTO

COMMITTENTE : ALBERTO MANFREDINI

COMUNE di CARRARA

DATA:
NOVEMBRE 2015