




SEZIONE B-B

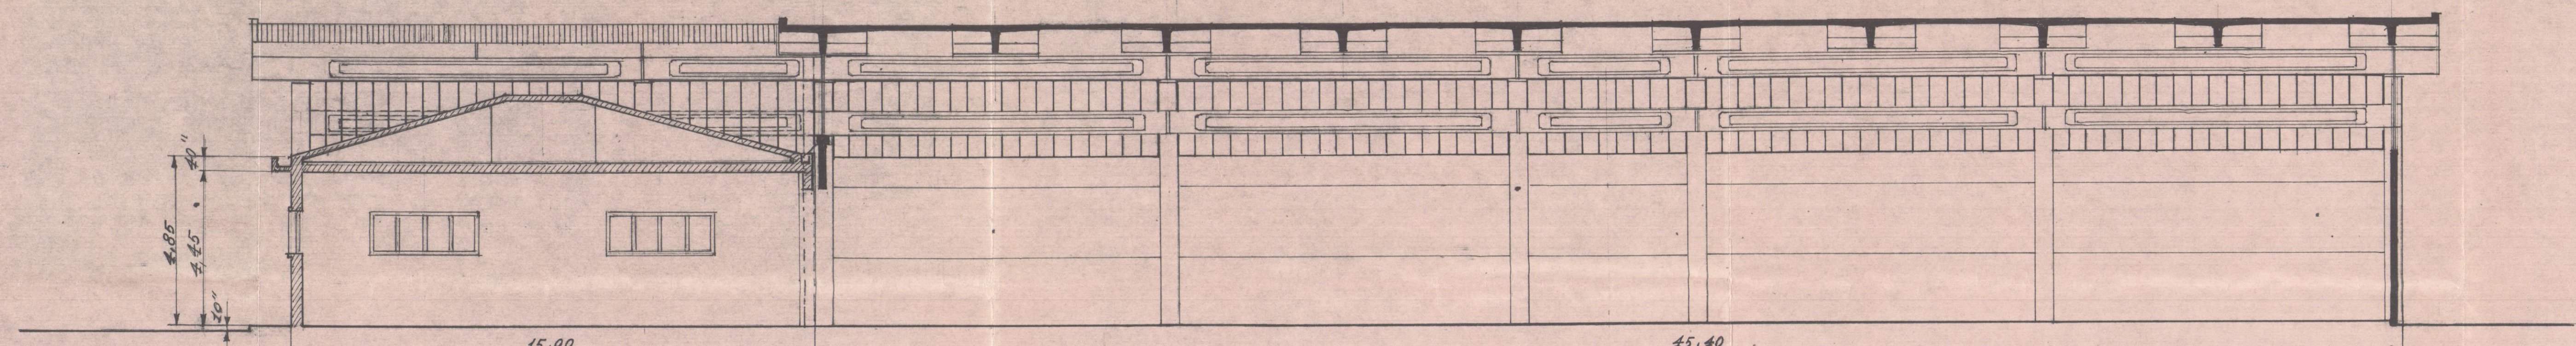

SEZIONE A-A


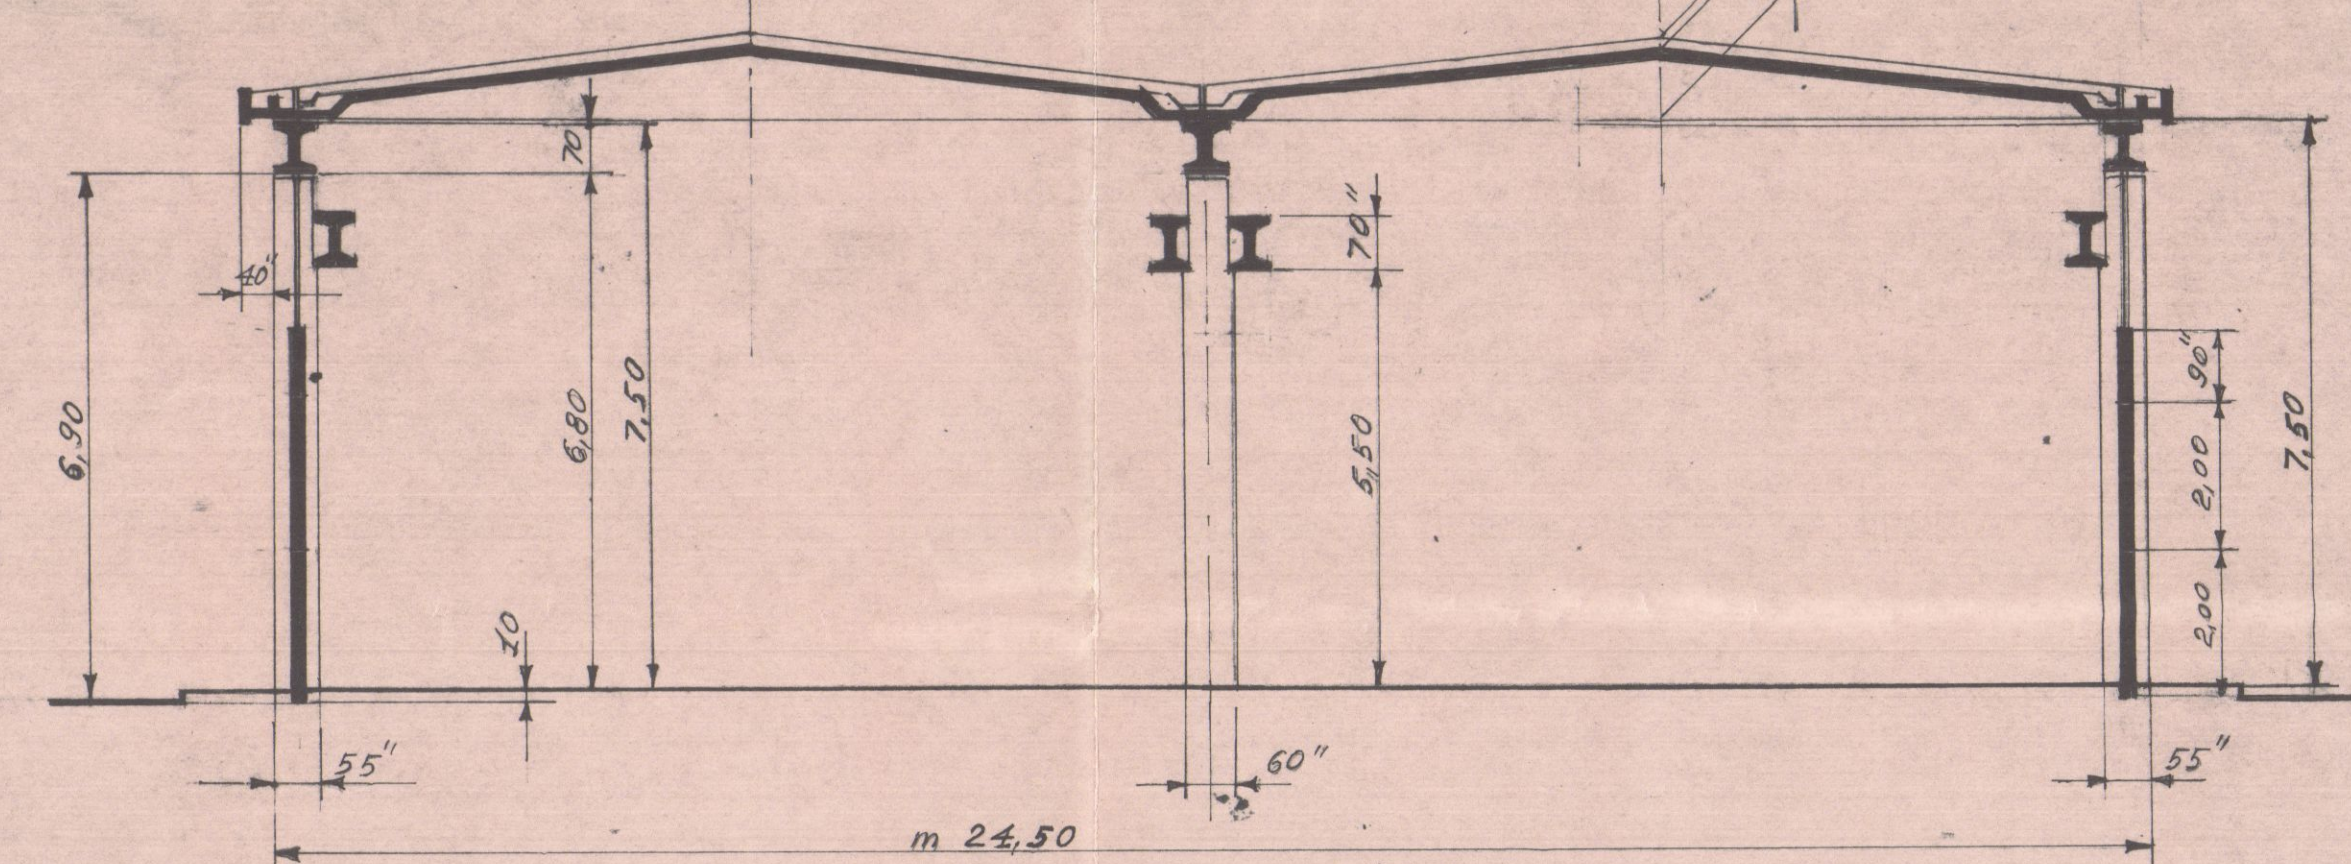


PROSPETTO Sud - Est

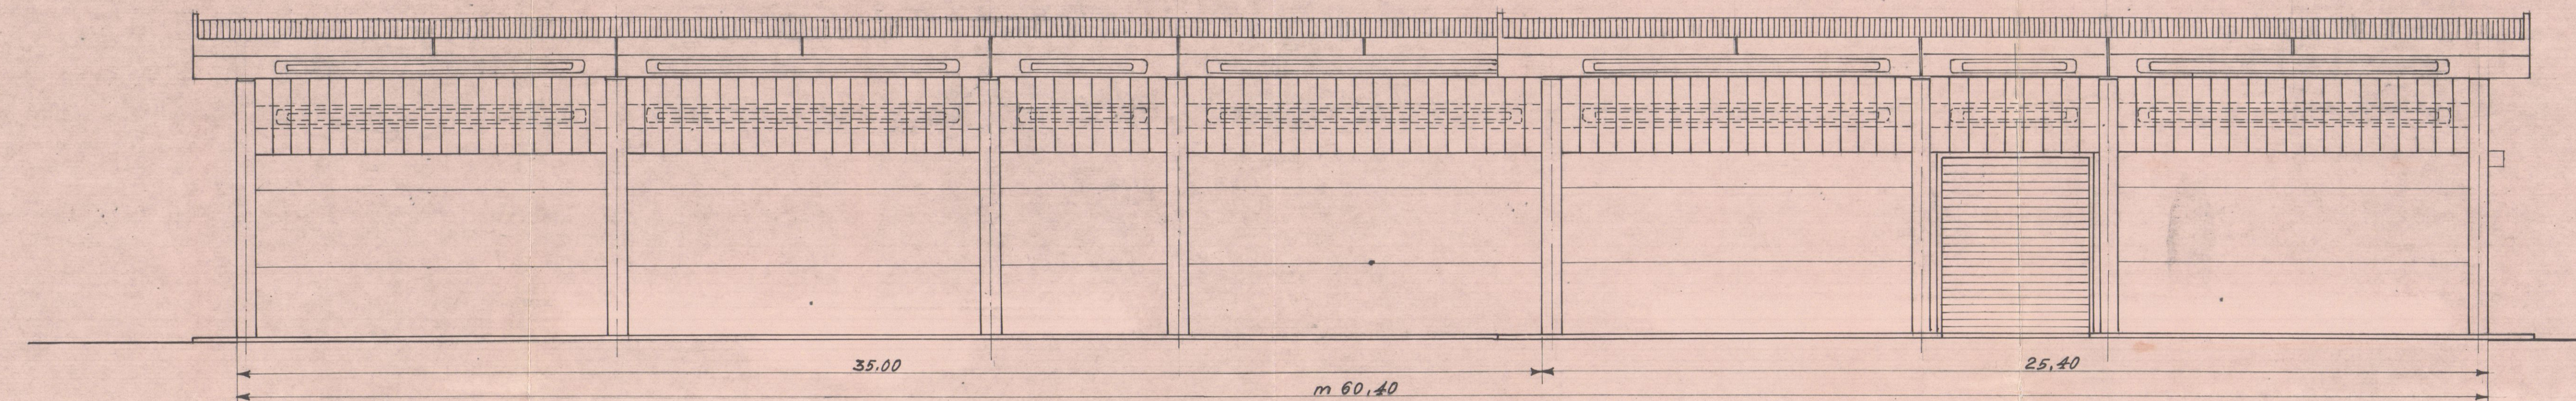

PLANIMETRIA CATASTALE
Foglio 84 - Scala 1:2000



PROPRIETÀ
MARCHETTI S.p.A.

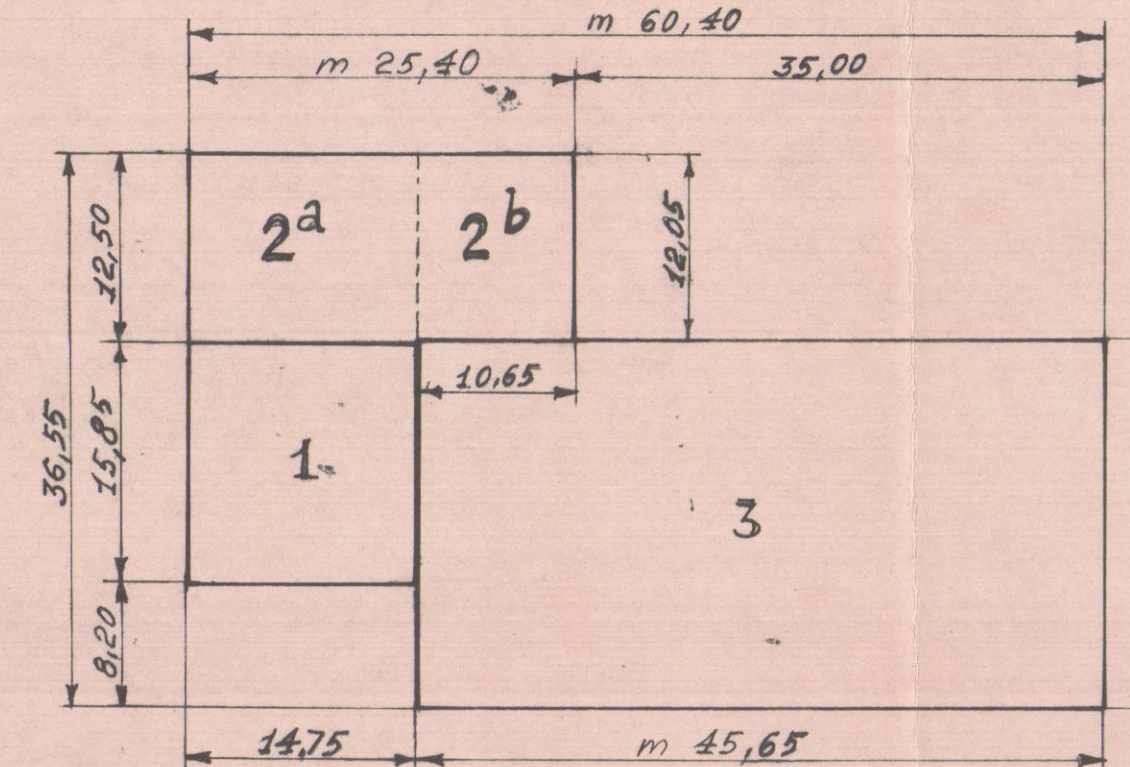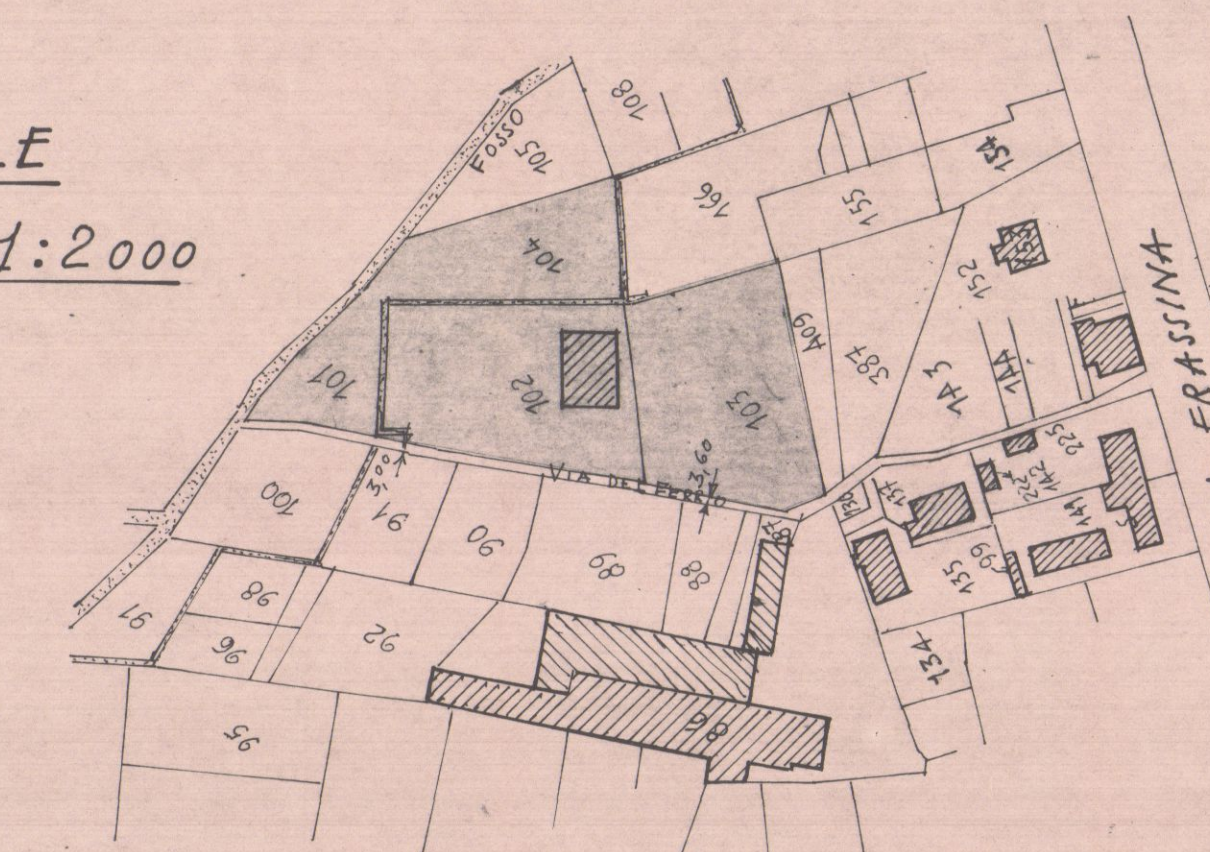


COMPUTO SUPERFICIE E
VOLUME

POS.	SUPERFICIE	VOLUME
1	15,85 x 14,75 = m ² 233,78	x 4,85 = m ³ 1133,83
2	8,10 x 14,75 = m ² 119,47	x 7,50 = m ³ 895,77
3	25,65 x 10,65 = m ² 273,13	x 7,50 = m ³ 2048,47
	Totale m² 626,38	Totale m³ 4078,07


19 OTT 1973
PARERE FAVOREVOLE
del Consorzio Zone
Industriale Apuana

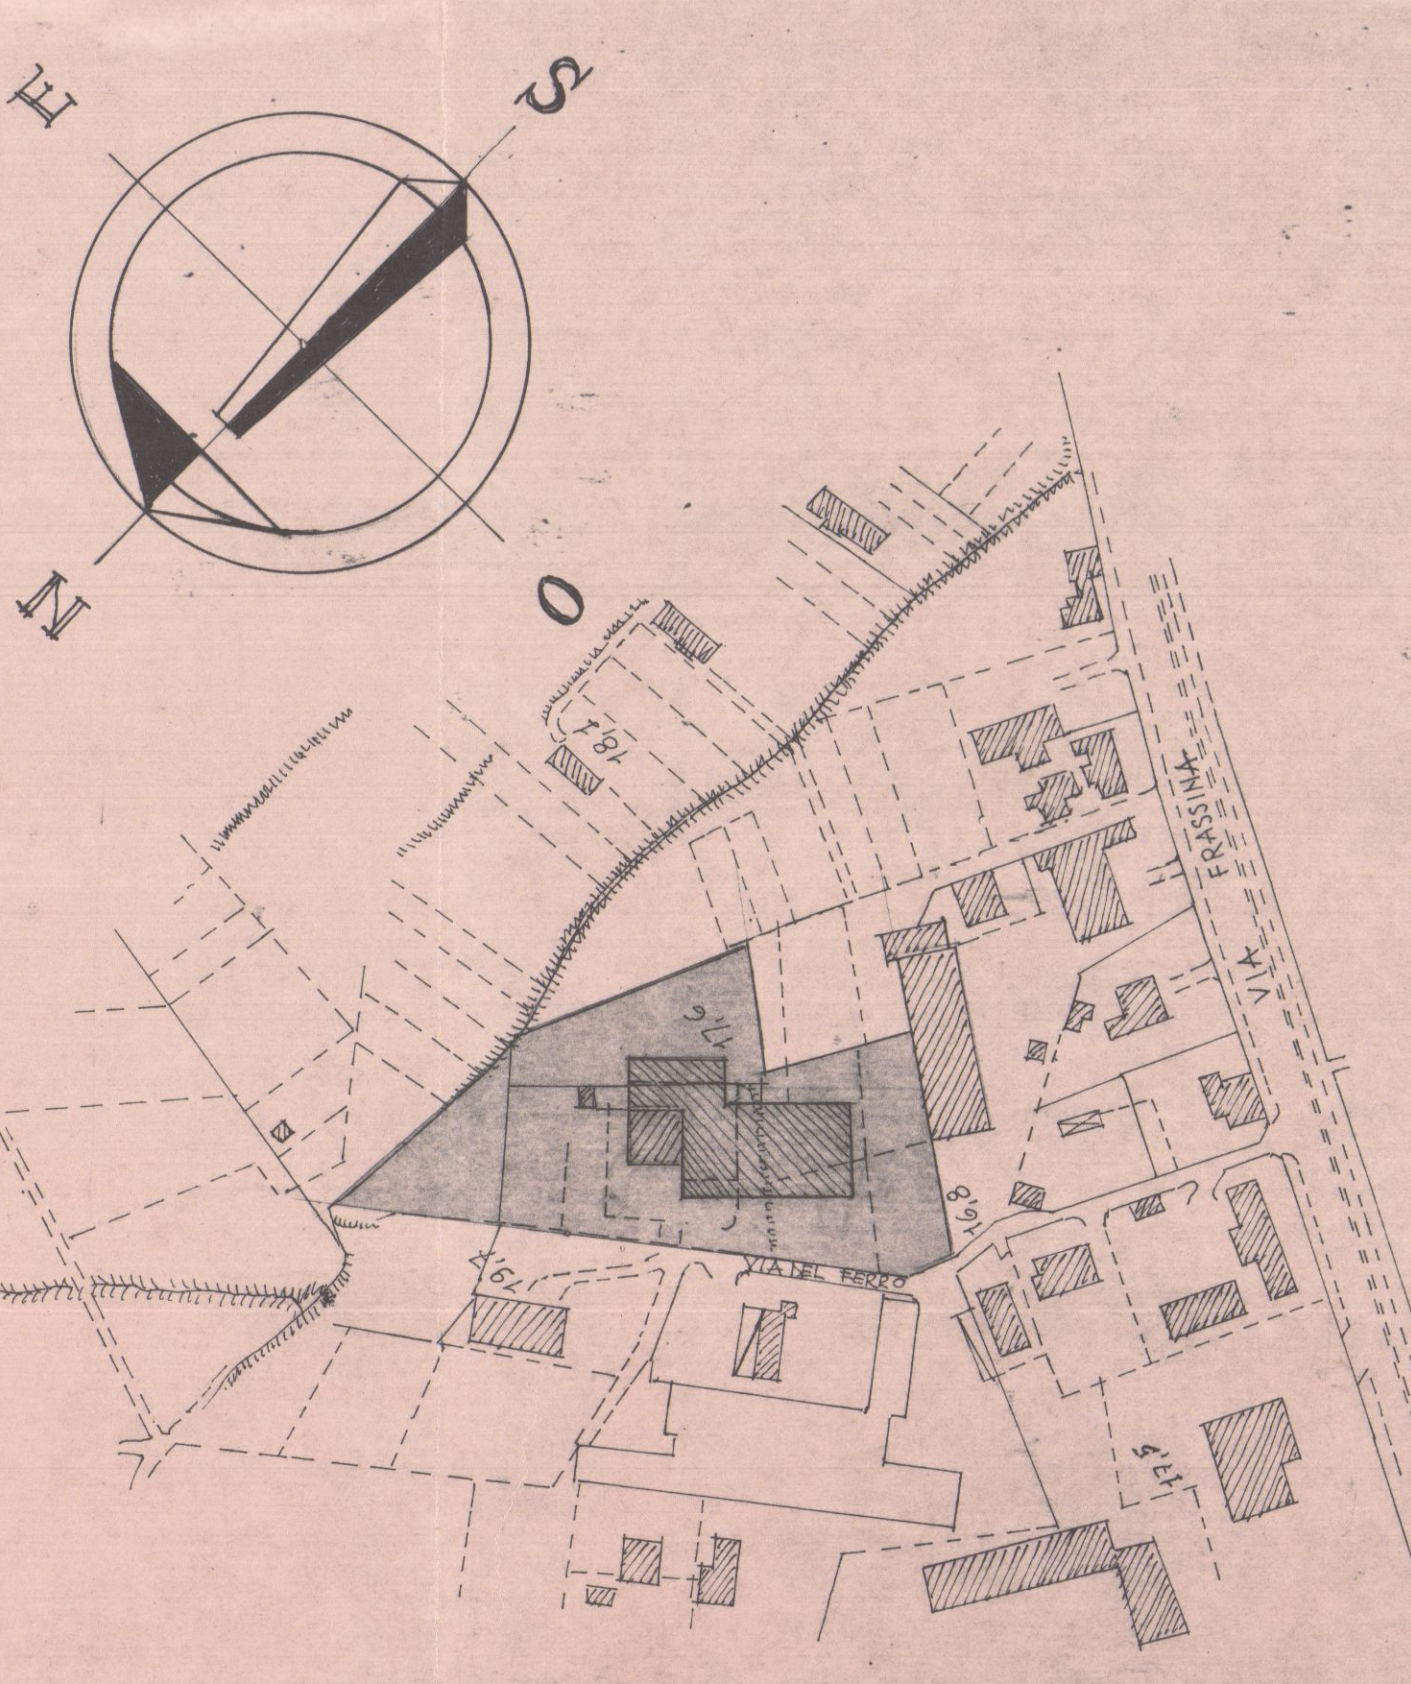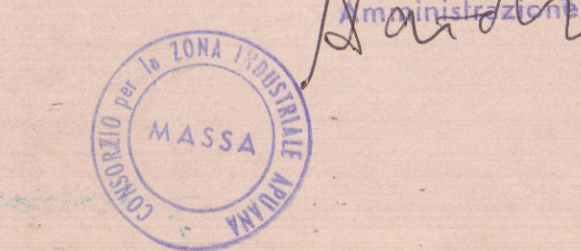


PIANTA

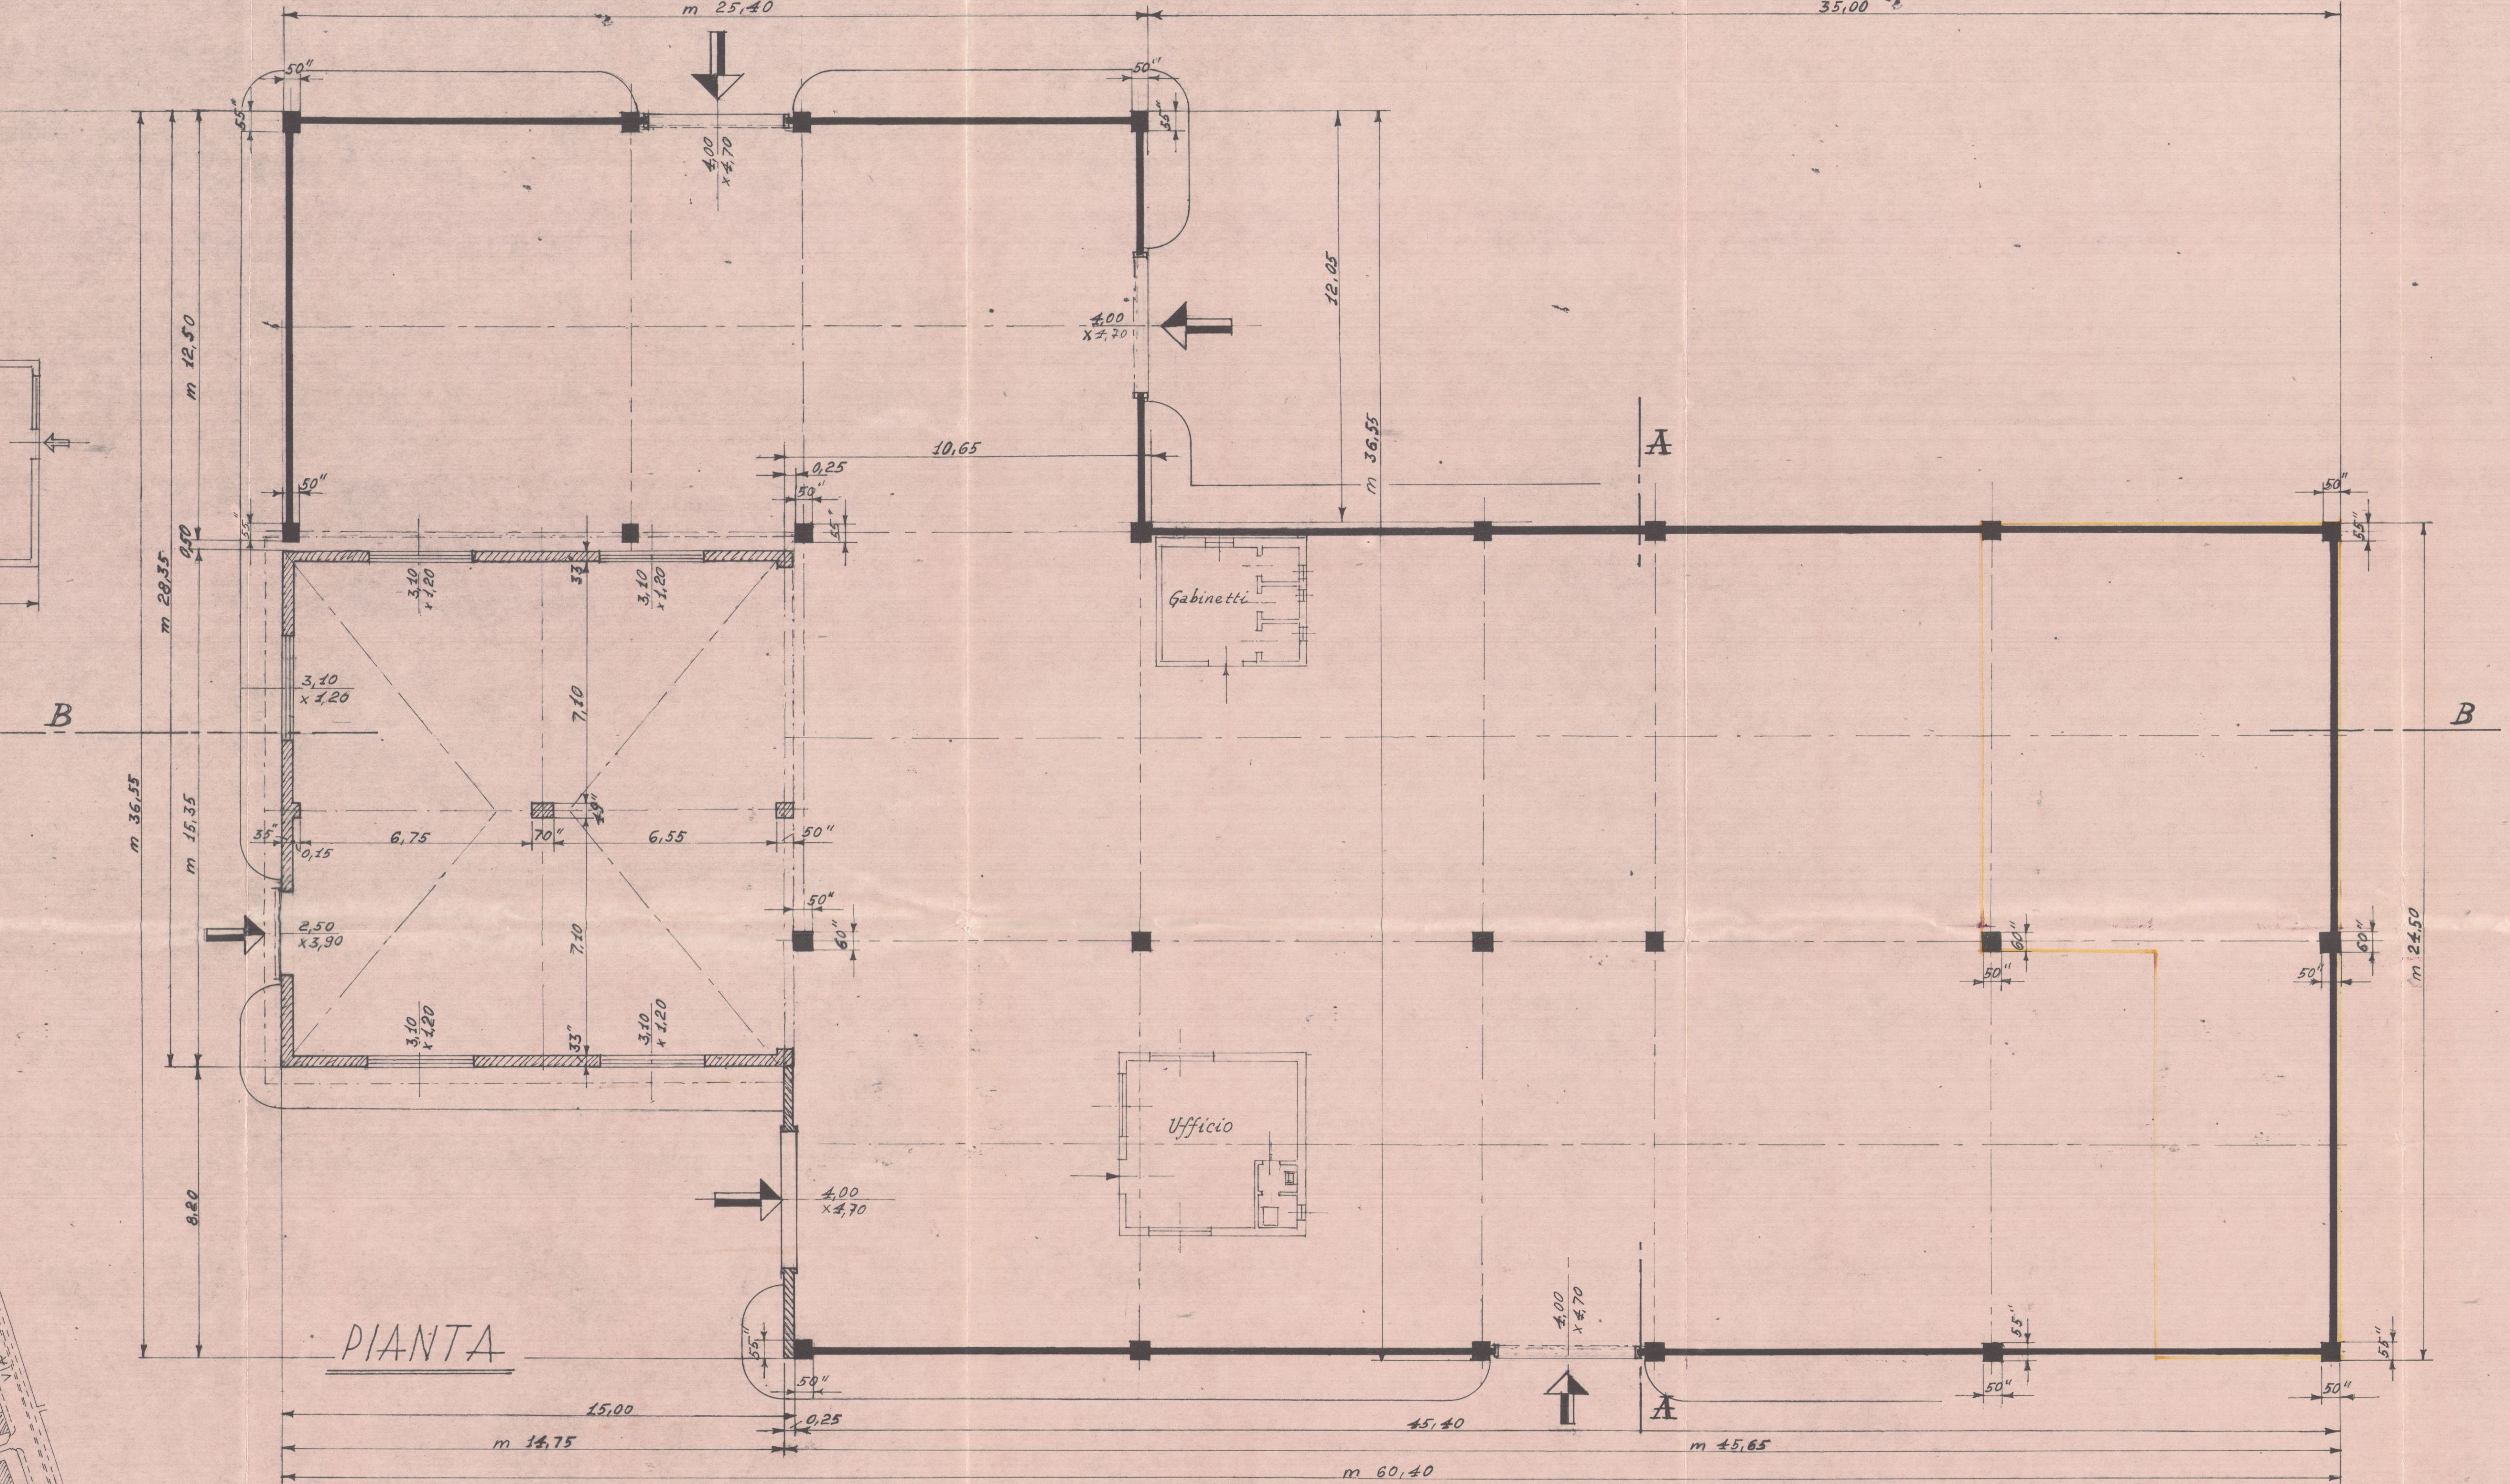


PROSPETTO Nord - Est

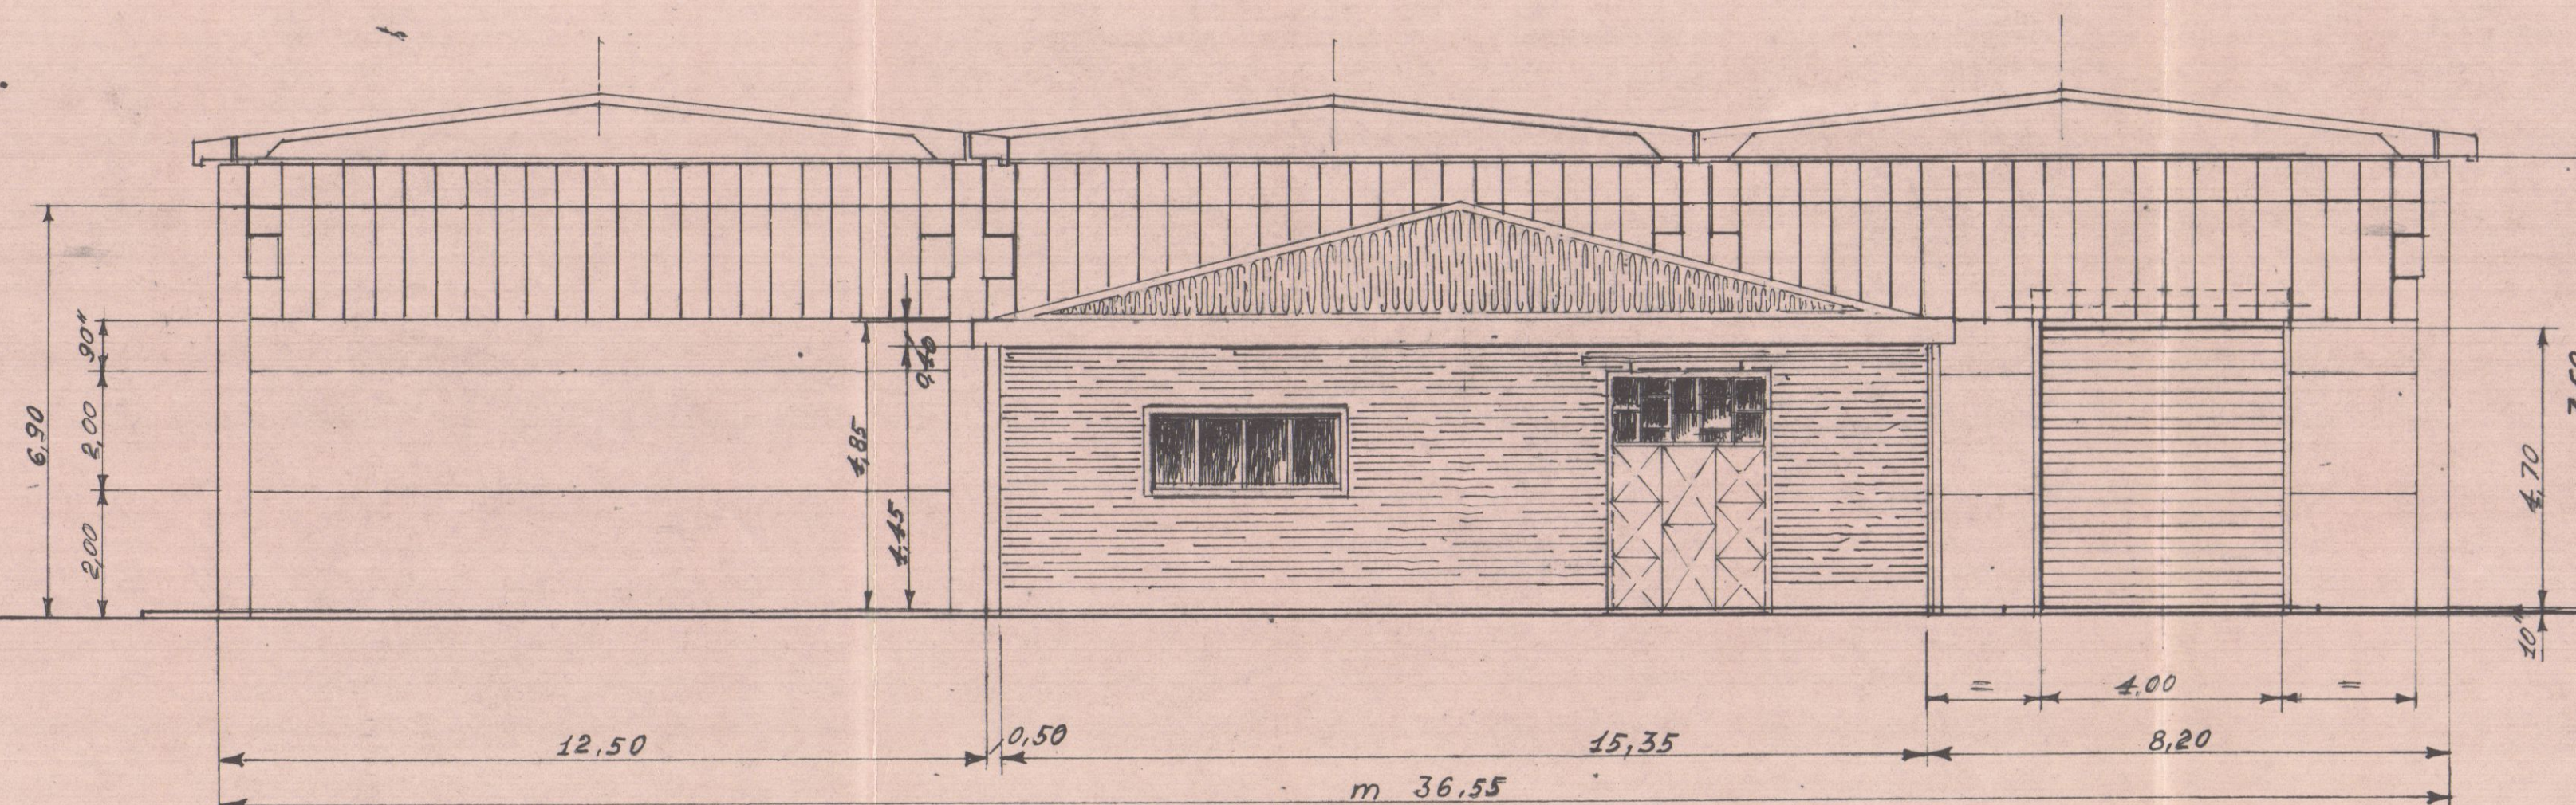

PROSPETTO Sud - Ovest

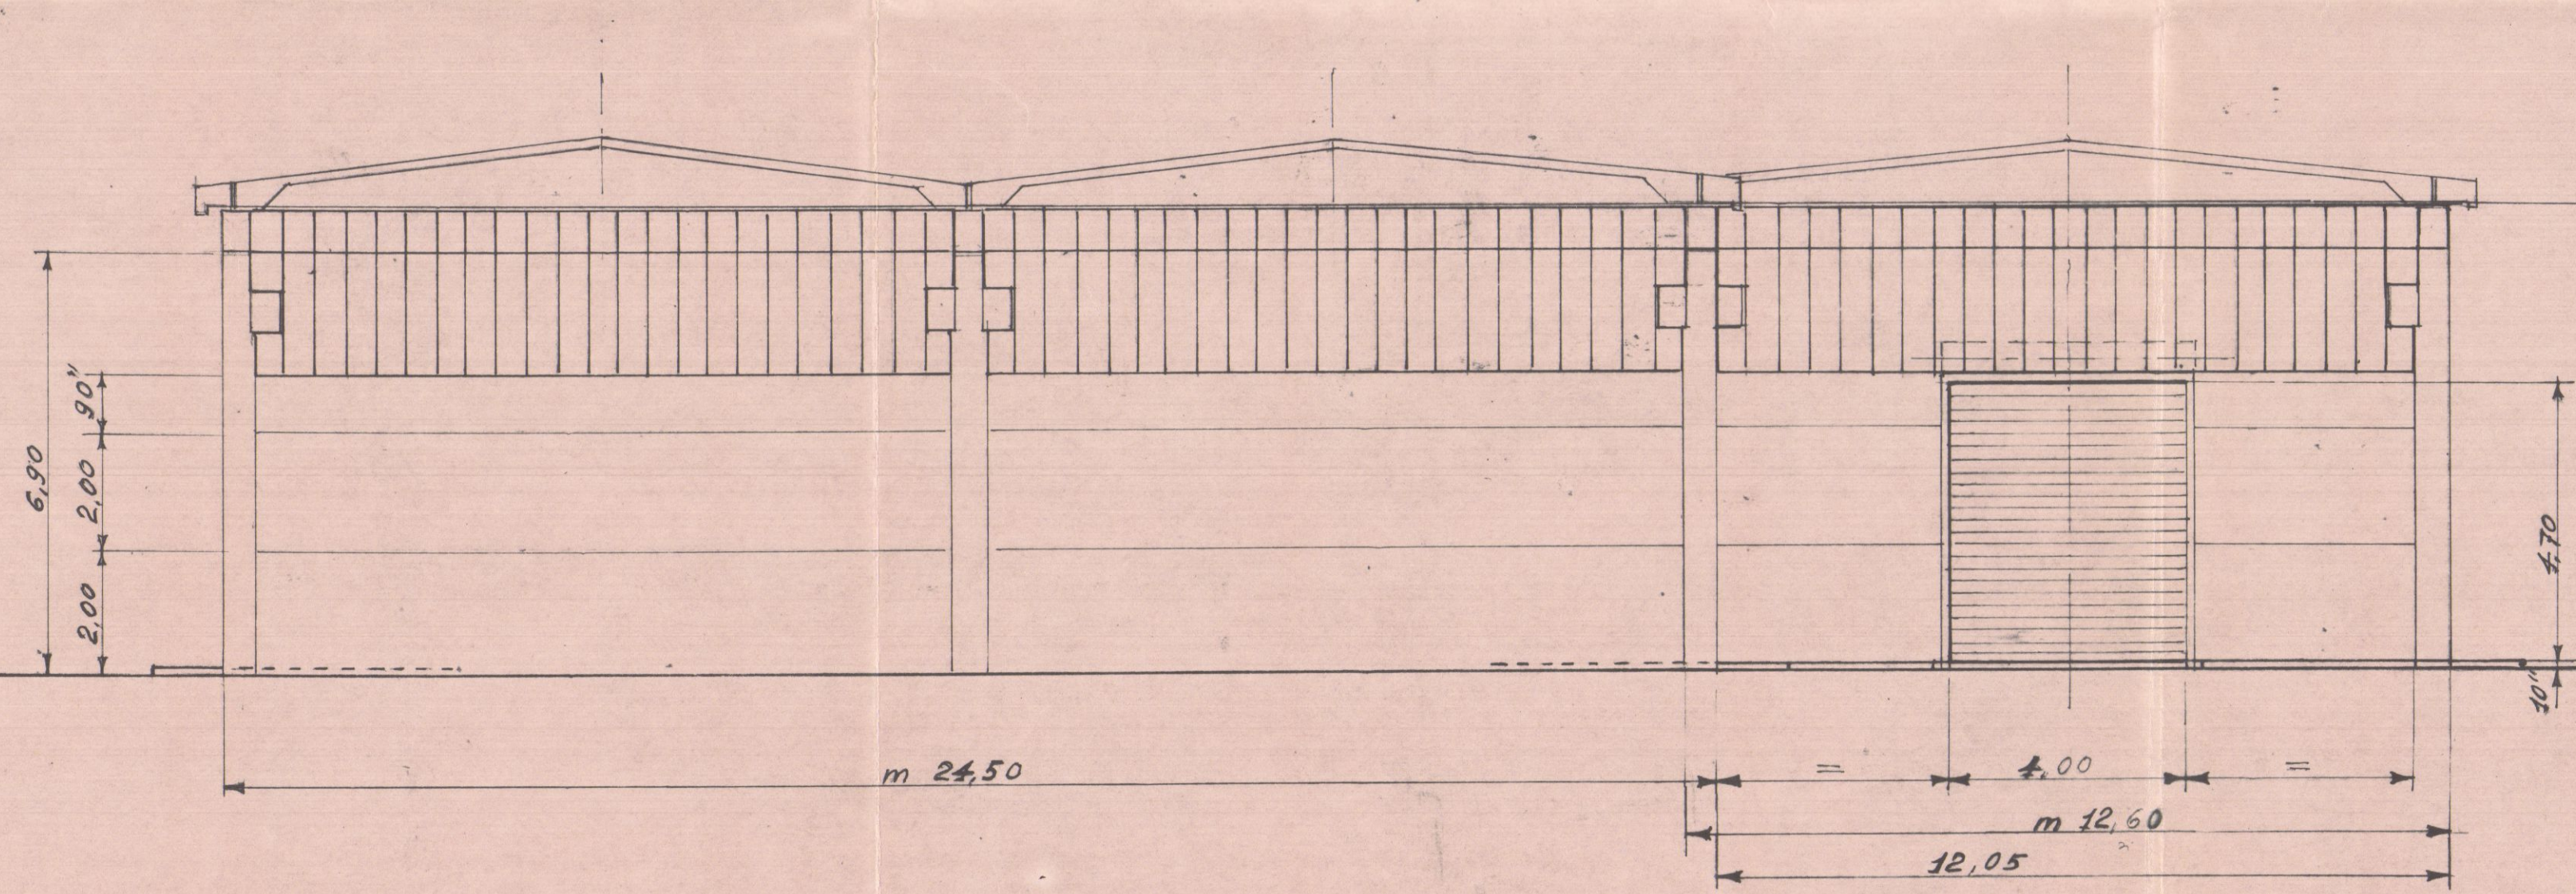

PLANIMETRIA GENERALE
Scala 1/500

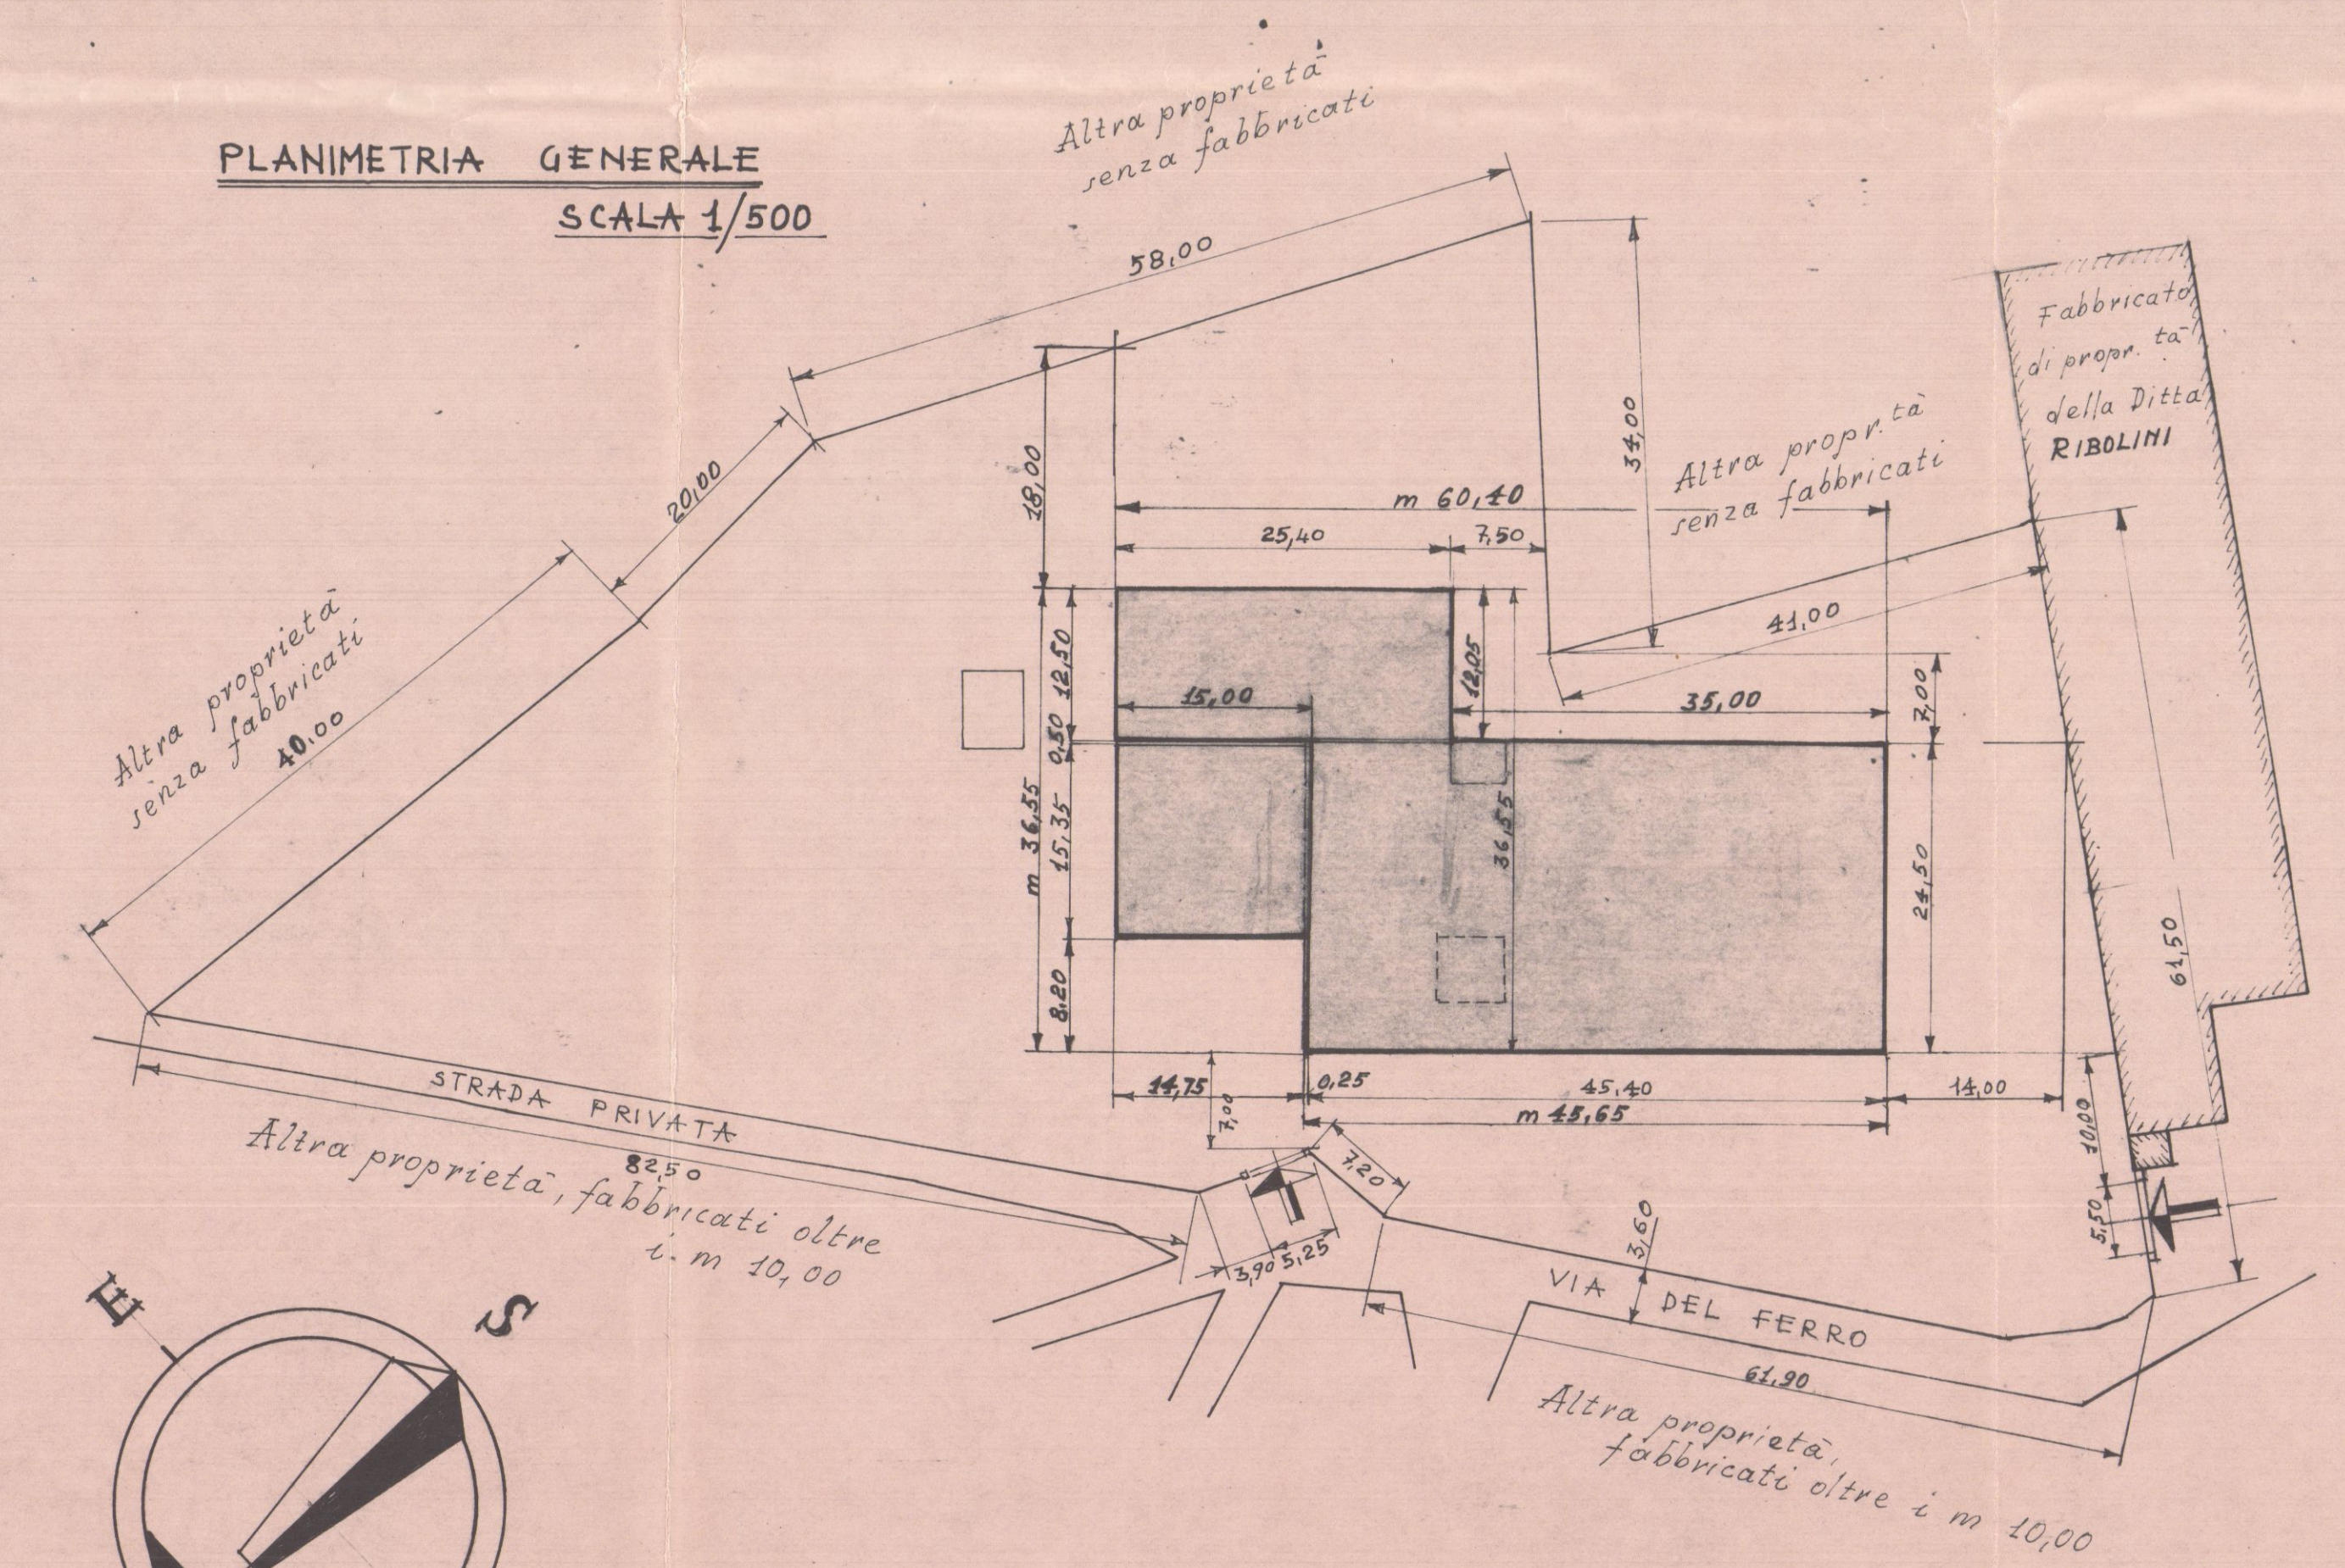

APPROVATO
14 DIC 1973

AMPLIAMENTO FABBRICATO
AD USO OFFICINA MECCANICA
DI PROPRIETÀ MARCHETTI S.p.A.
SITO IN VIA DEL FERRO 40/c NAZZANO

VARIANTE

PROGETTO DI VARIANTE
LICENZA EDILIZIA N° 84
DEL 6-6-1977

PIANTE - SEZIONI - PROSPETTI

CARRARA IL 14 SET 1973
DITTA PROPRIETARIA: Marchetti S.p.A.

PROGETTISTA: Rutili Rta

