


APPROVATO
19 APR. 1983
CONTROLLATO
IL TECNICO
fra


AMPLIAMENTO DI FABBRICATO AD USO ABITAZIONE IN
GRAGNANA VIA C. CATERO

Approvato dal Sindaco alle condizioni
Indicate nella Concessione Edilizia
N. 164 del 19 APR. 1983
L'ING. CAPO
[Signature]



PROPRIETÀ: CRICCA GIUSEPPE E ZENI DEO
PROGETT.: STUDIO TECNICO GEOM. DEL BIANCO RICCARDO




PIANTE SEZIONI PROSPETTI PLANIMETRIE CONTEGGI

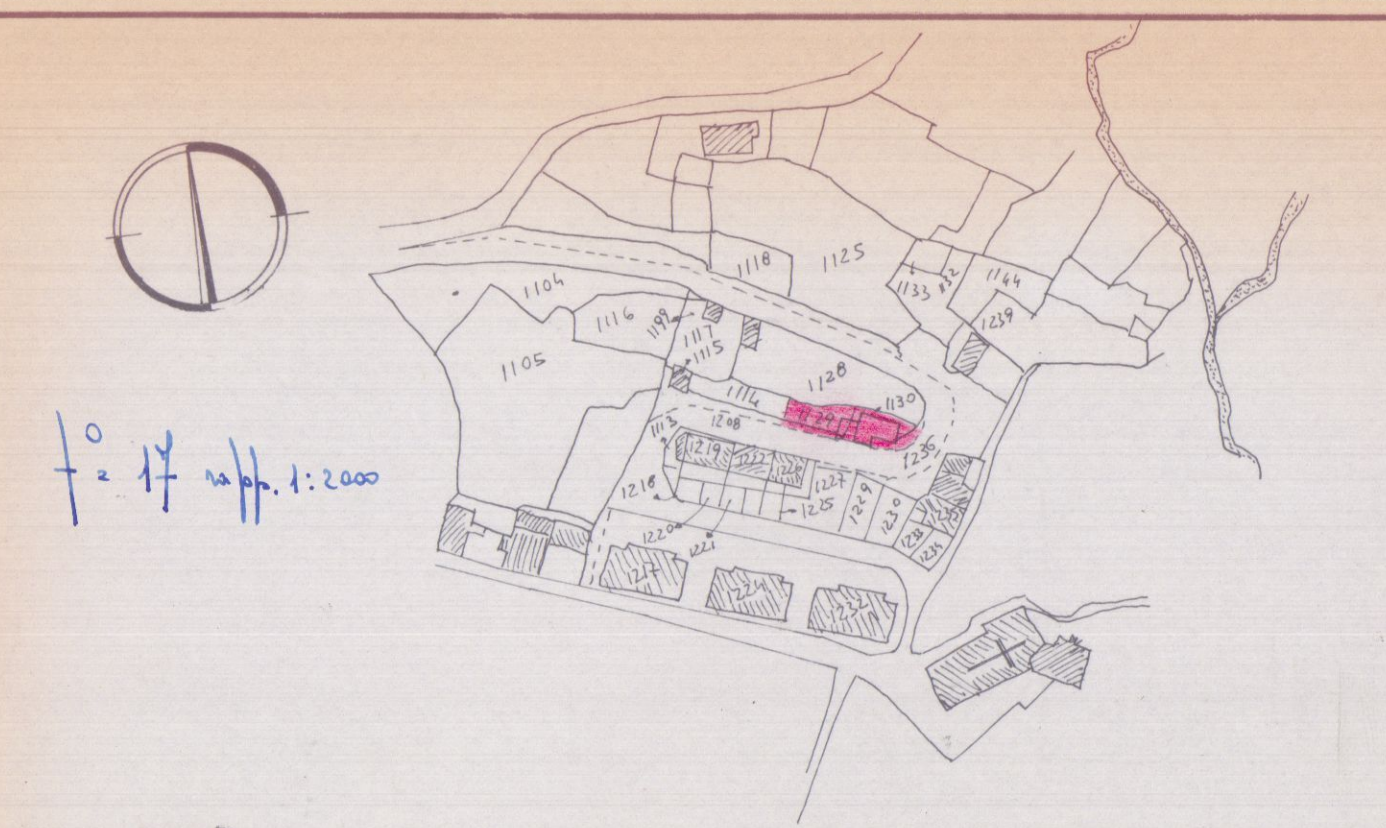


P.R.G. 1971 = ZONA EDILIZIA ESISTENTE
VARIANTE 1979 = ZONA SATURAZIONE E
EDILIZIA CONVENZIONATA (B)
[Signature]

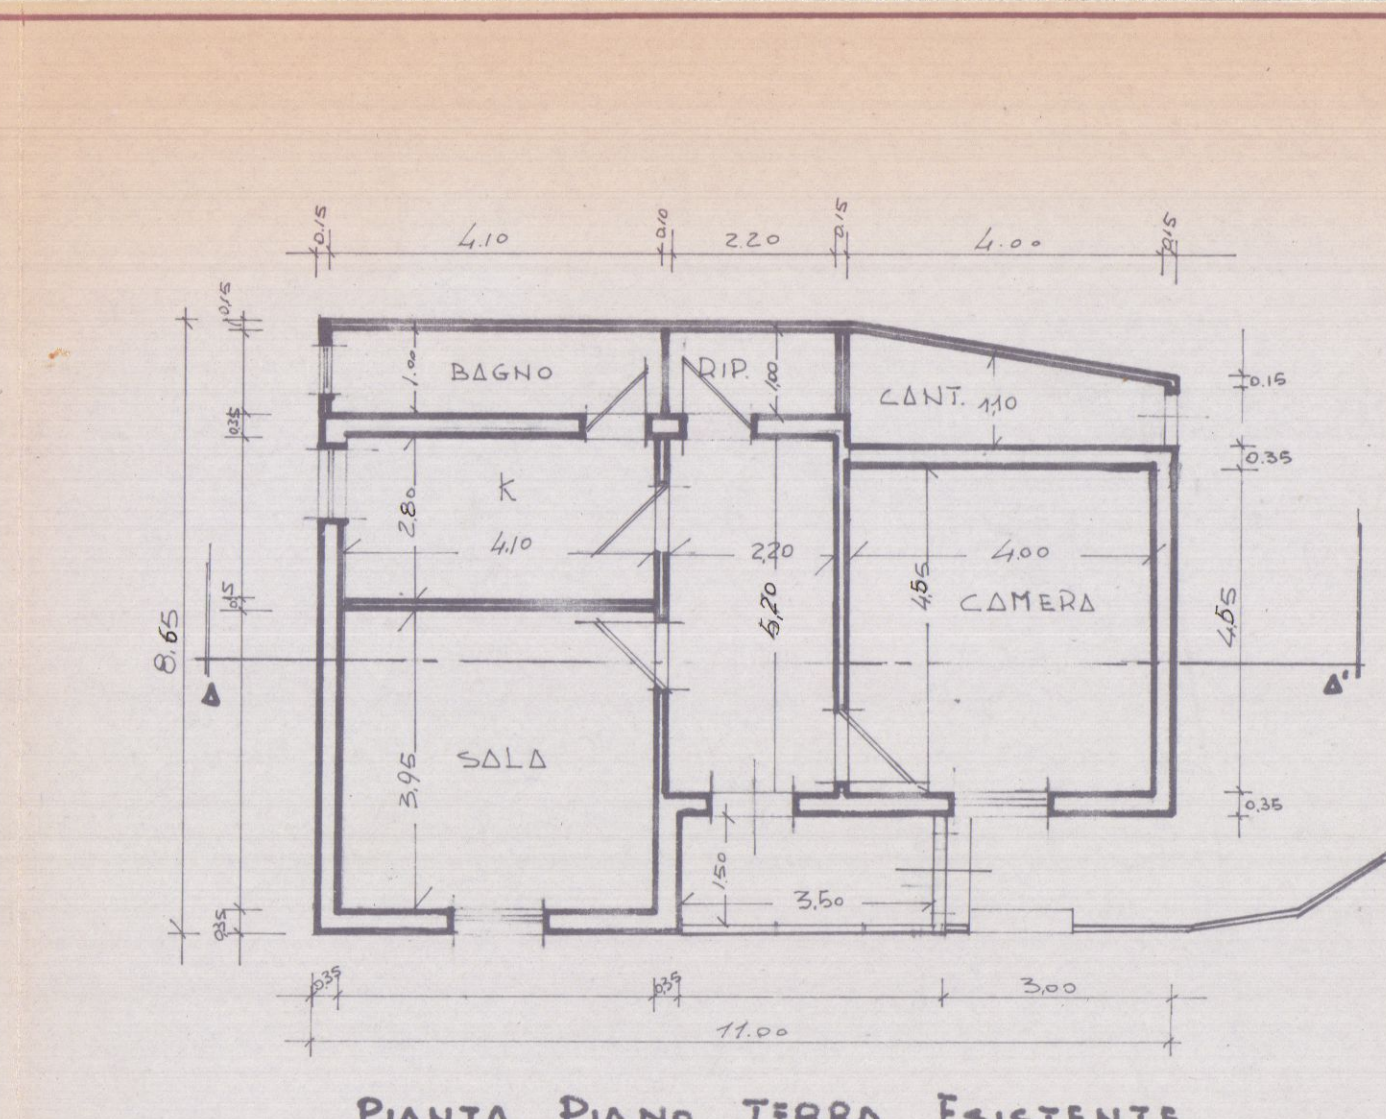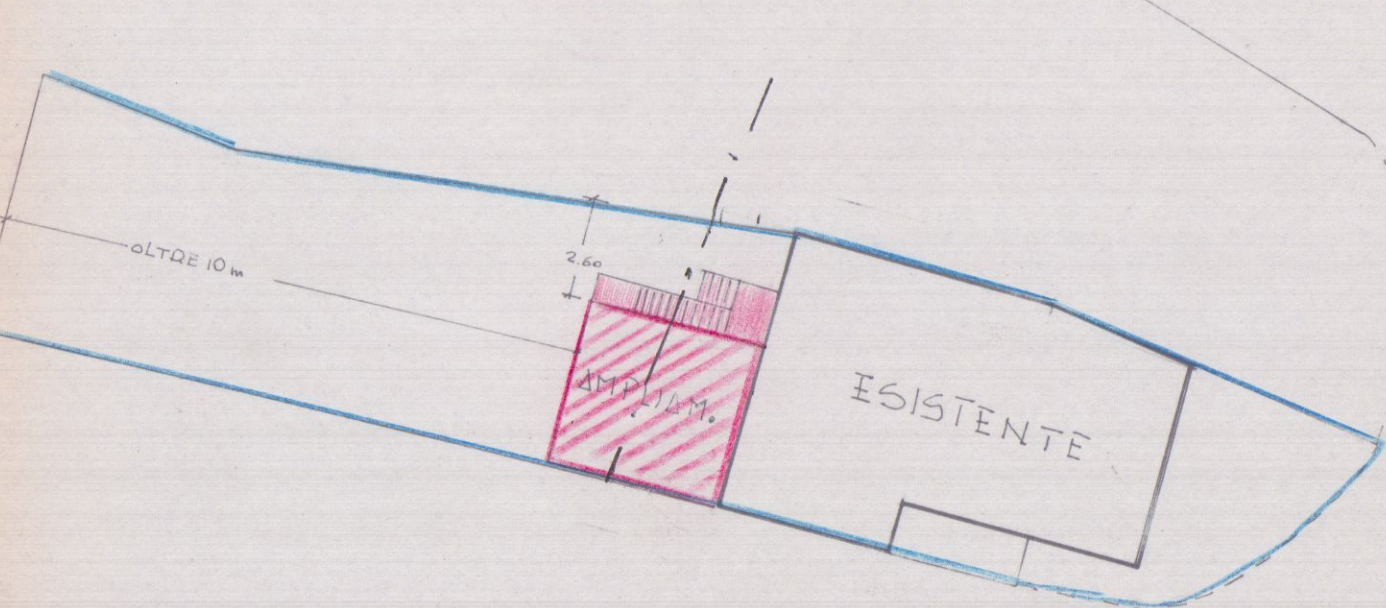


PIANTA PIANO TERRA ESISTENTE

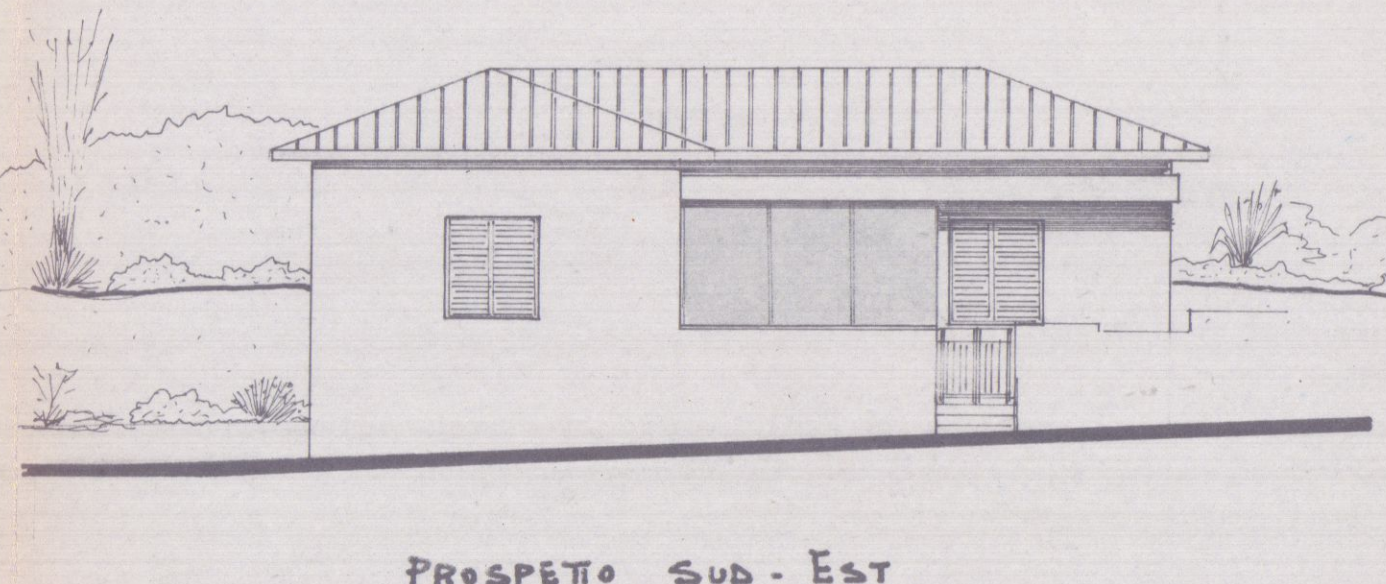


PROSPETTO SUD - EST

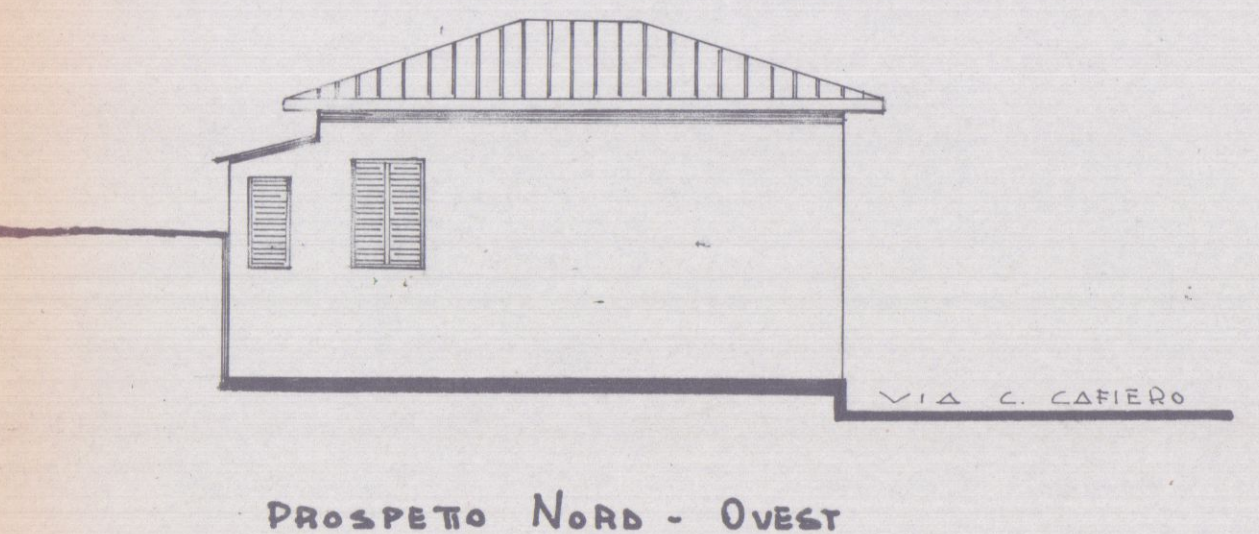


PROSPETTO NORD - OVEST

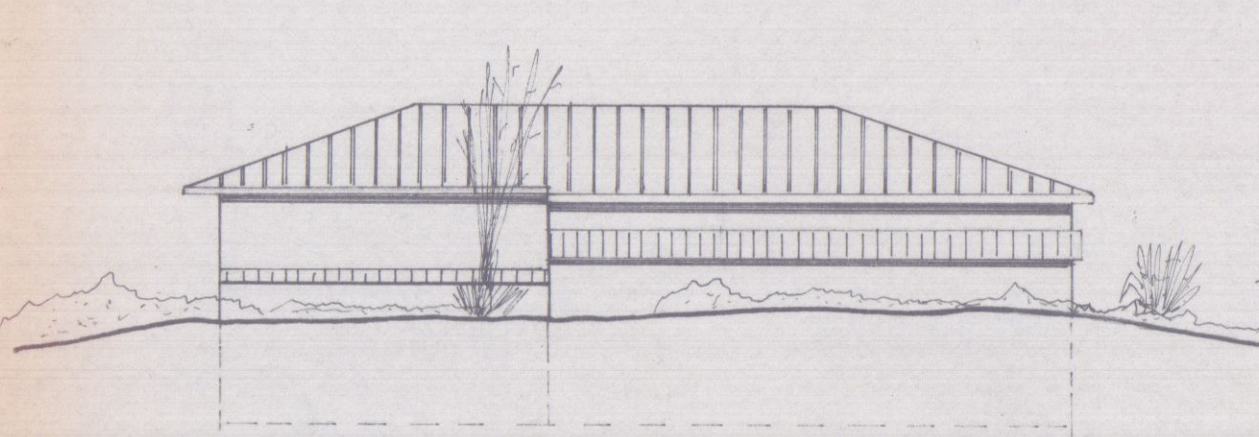


PROSPETTO NORD - EST

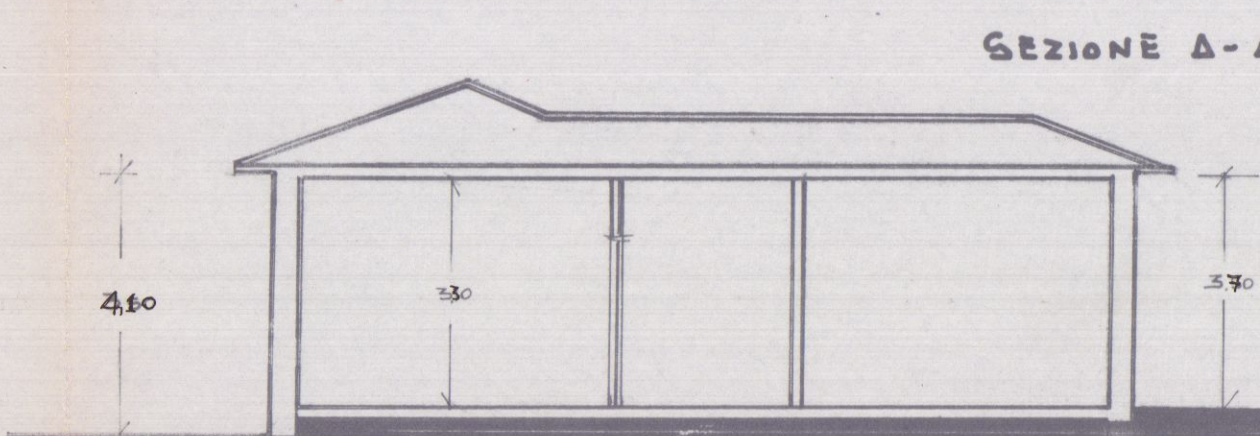


SEZIONE A-A'

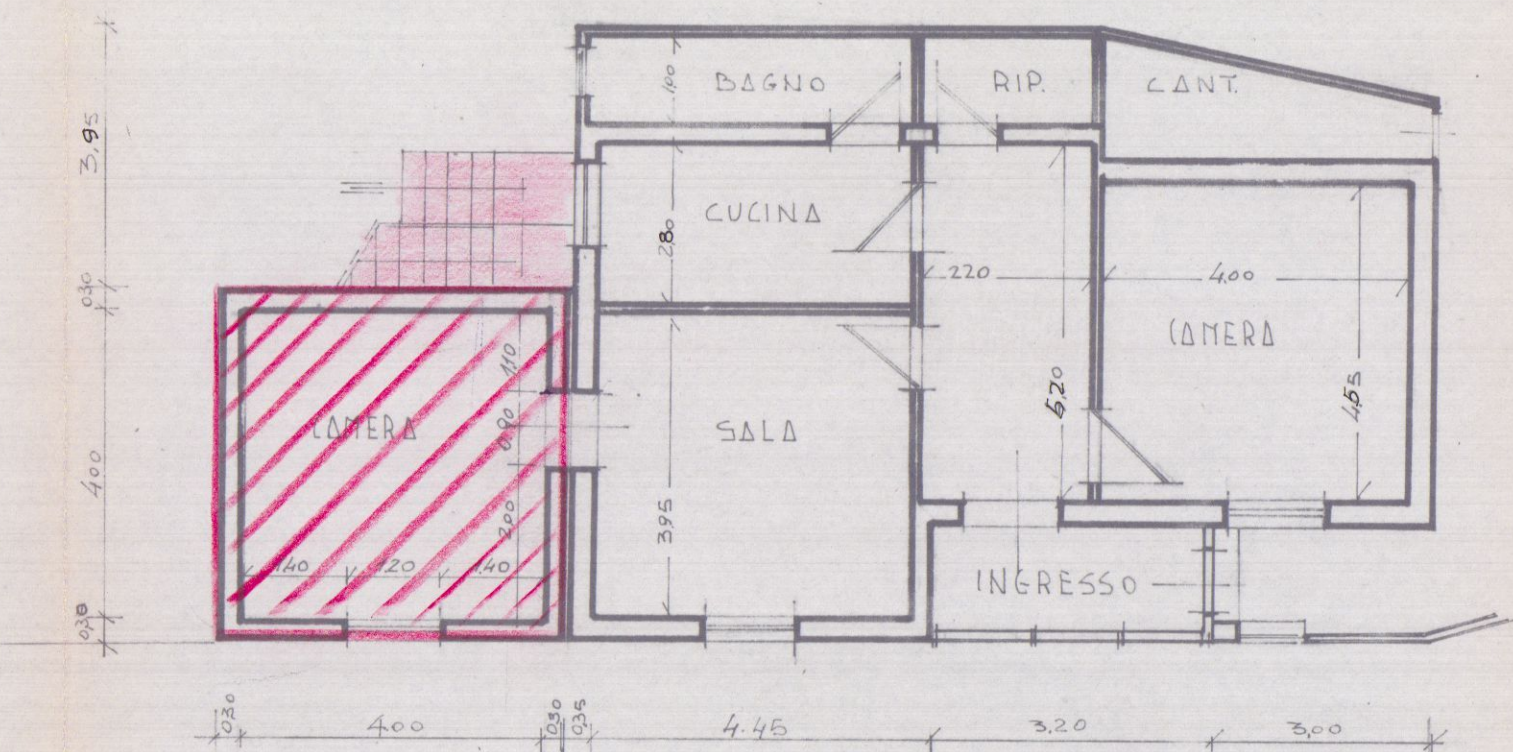


PIANTA PIANO TERRA IN PROGETTO

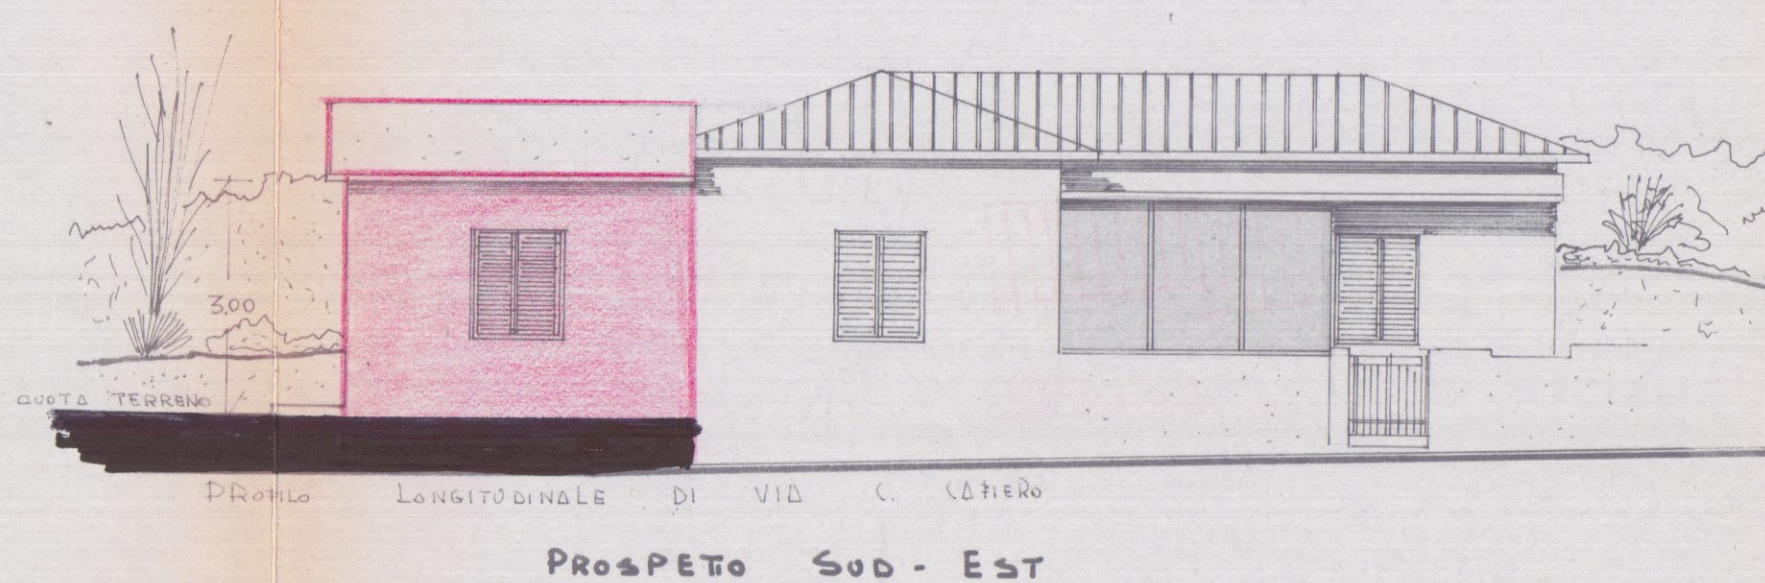


PROSPETTO SUD - EST

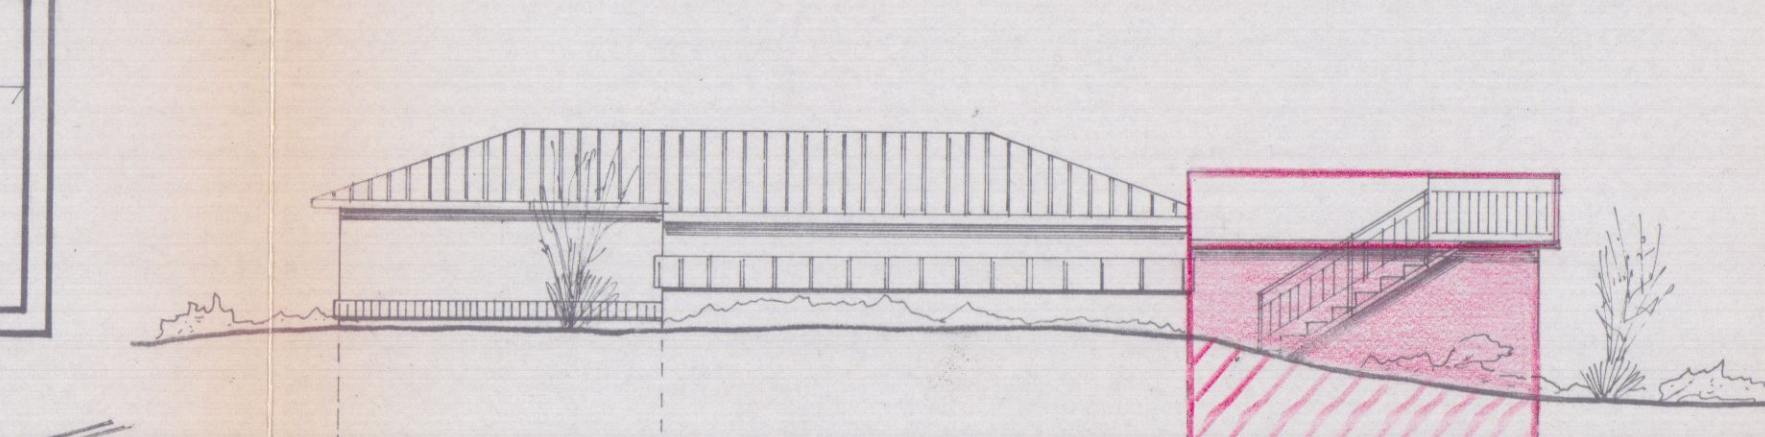


PROSPETTO NORD - EST

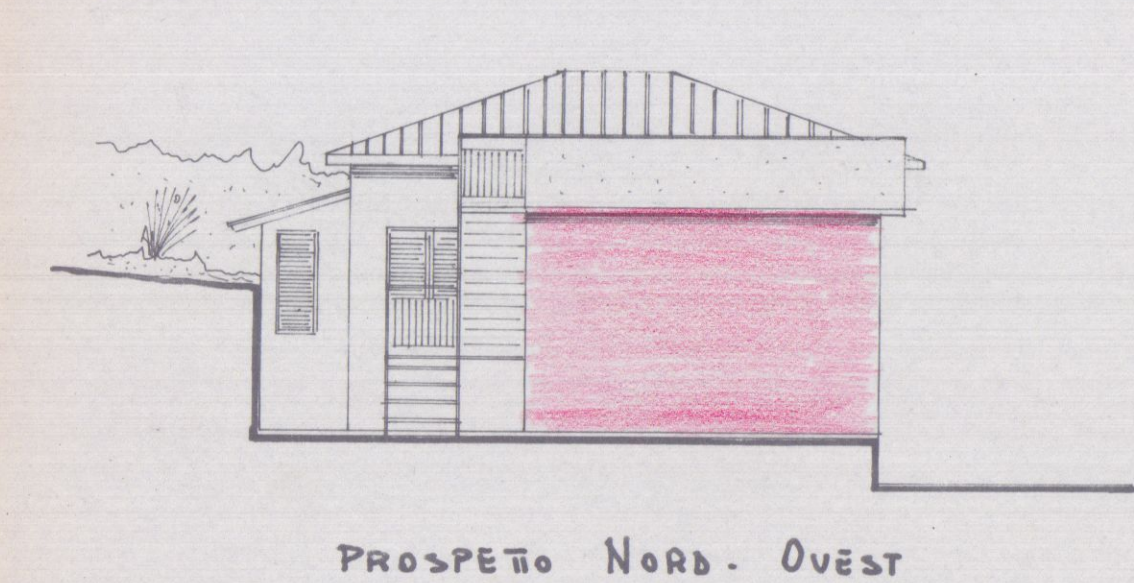


PROSPETTO NORD - OVEST

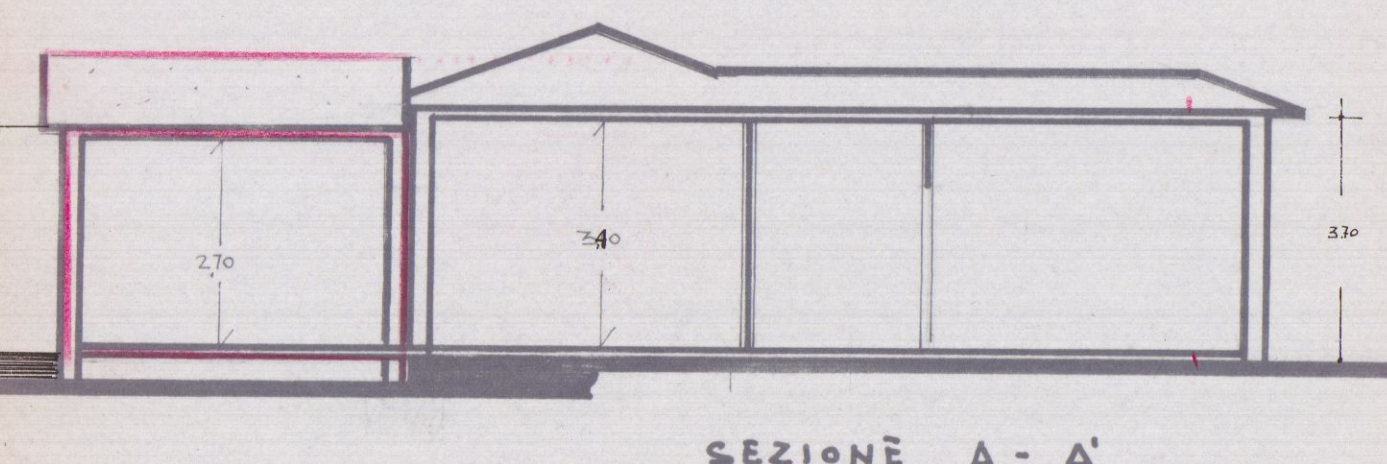

SEZIONE A-A'

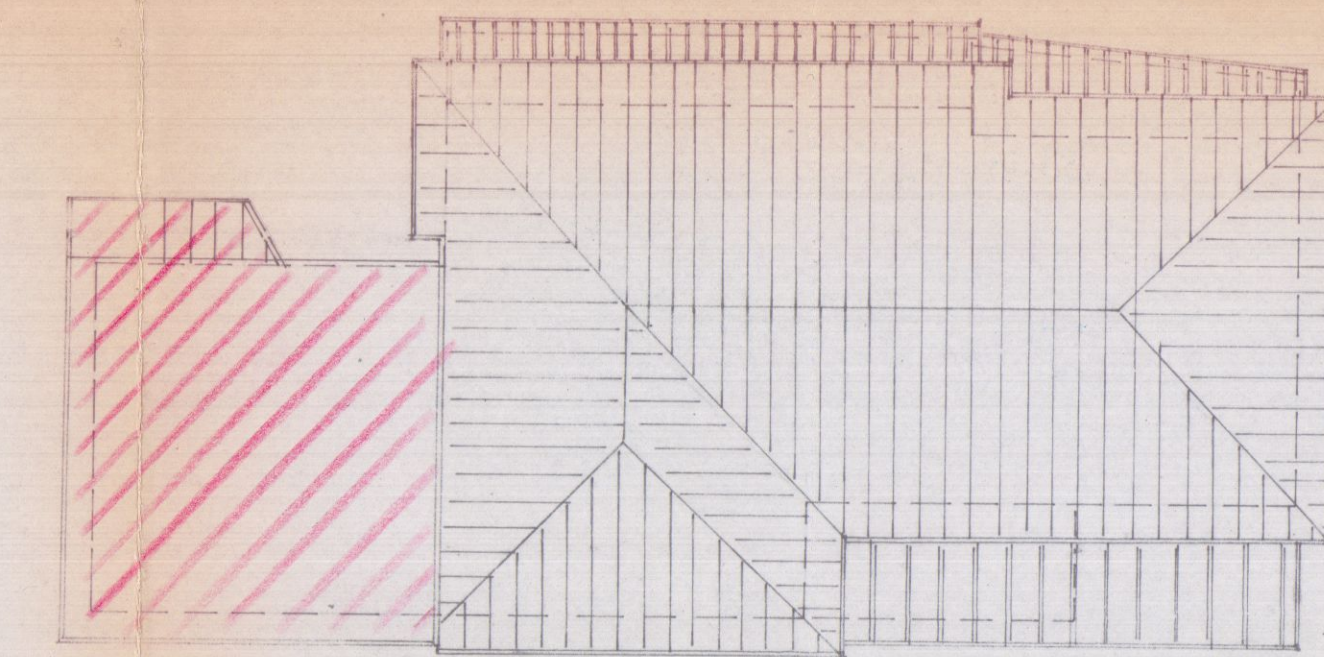

PIANTA COPERTURA

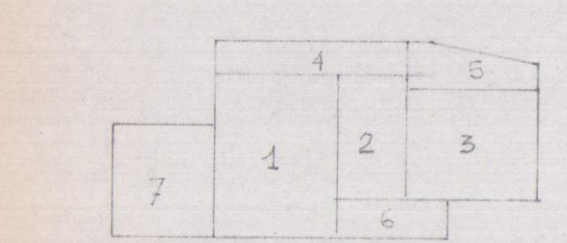

1	SALA - CUCINA	7.80 x 4.60 = m²	34.66	3.90 = m²	130.25
2	ADDIOIO	5.90 x 2.20 = m²	12.88	3.90 = m²	50.63
3	CAMERA	5.25 x 4.60 = m²	24.15	3.90 = m²	94.10
4	BAGNO - RIPOST.	4.60 x 1.15 = m²	5.29	2.90 = m²	15.30
5	CANTINA	4.75 x 1.30 = m²	6.17	2.90 = m²	12.35
6	INGRESSO	3.70 x 1.65 = m²	6.03	3.90 = m²	23.40
TOTALE ESISTENTE			89.25		337.33
IN PROGETTO					
7	CAMERA	4.60 x 4.60 = m²	21.16	3.30 = m²	65.59
TOTALE DI PROGETTO E ES.			110.31		402.96