




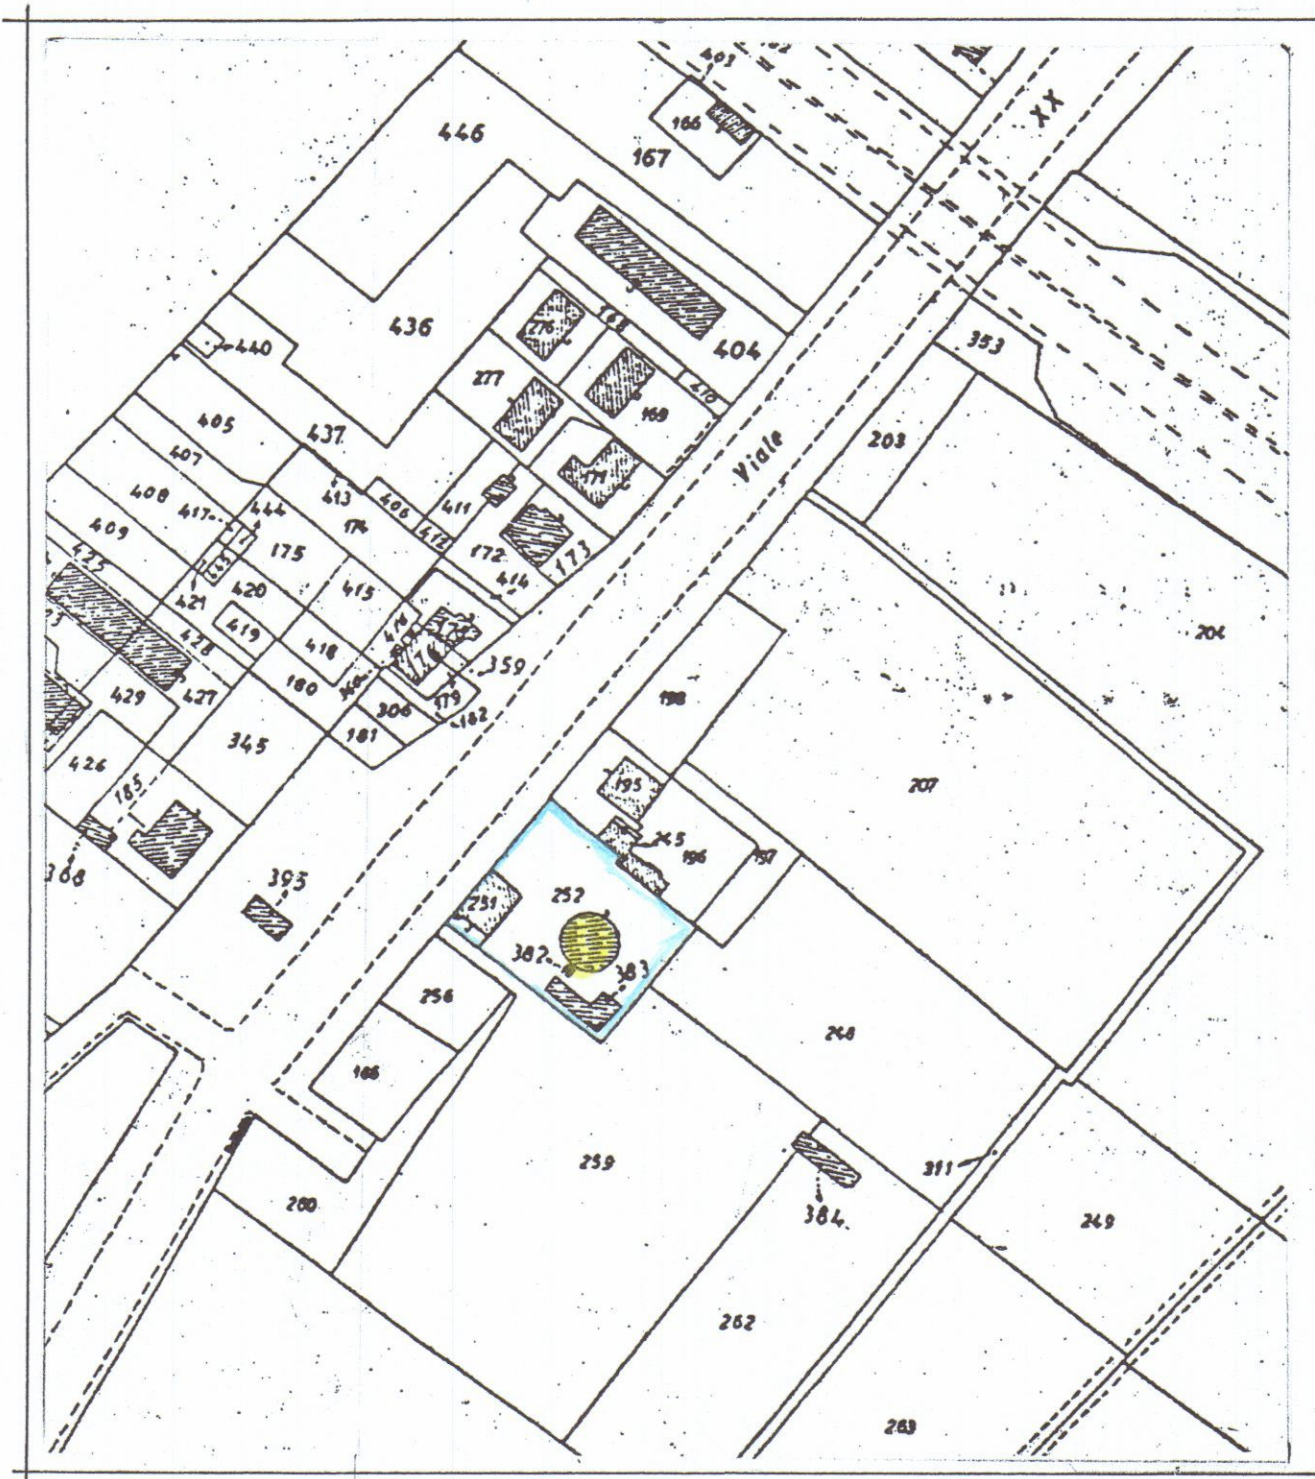


STRALCIO PLANIMETRIA CATASTALE
FOGLIO 98 MAP. 252 - 382 Scala 1:2000

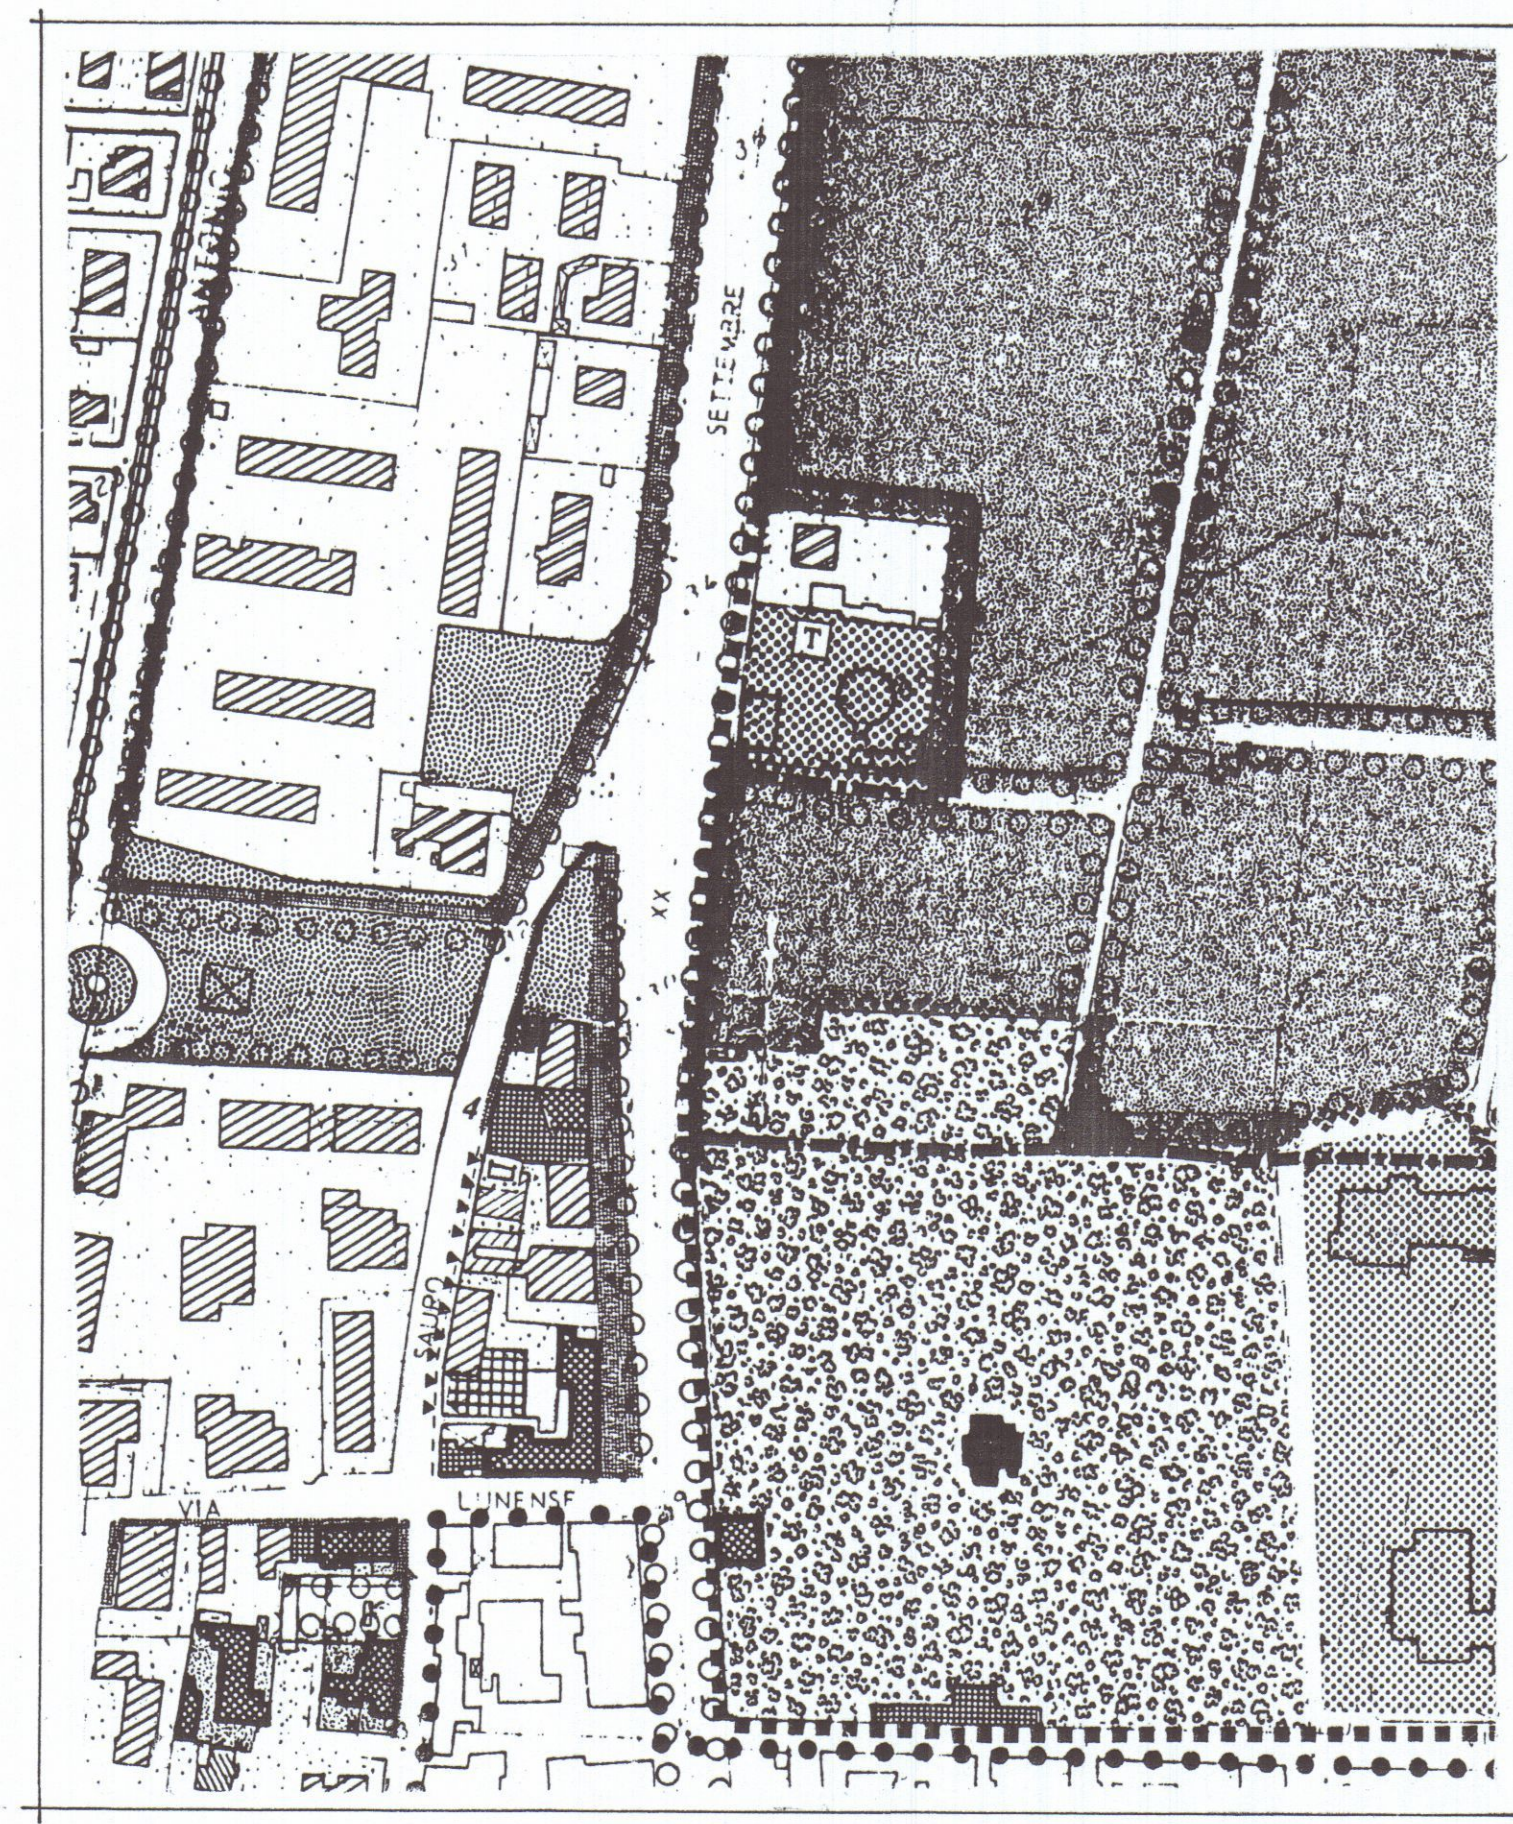

STRALCIO PLANIMETRICO DI P.R.G.

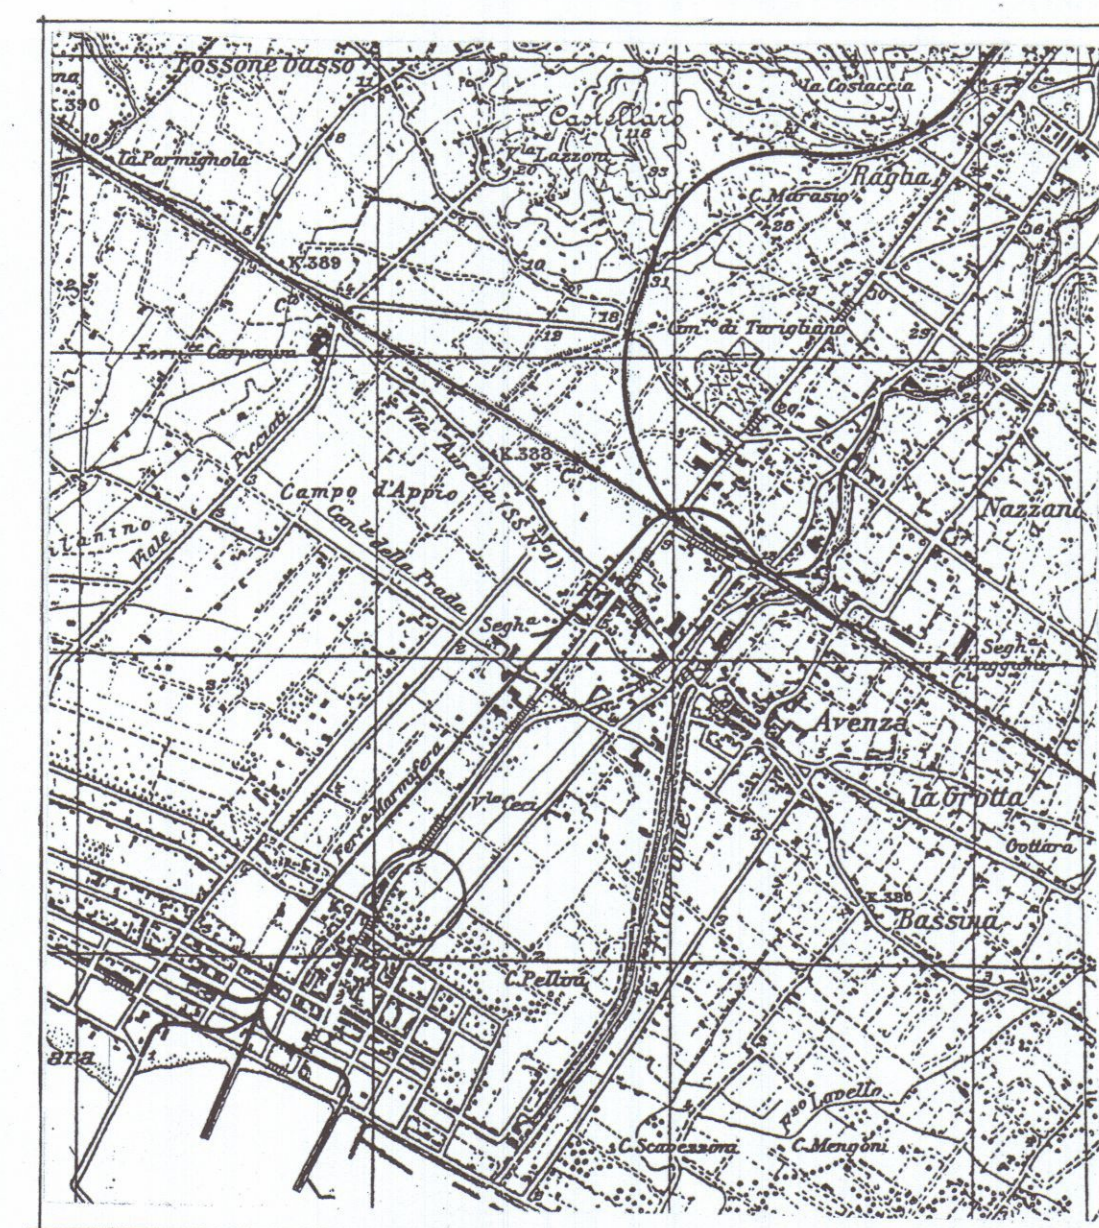


STRALCIO PLANIMETRICO 1:25000

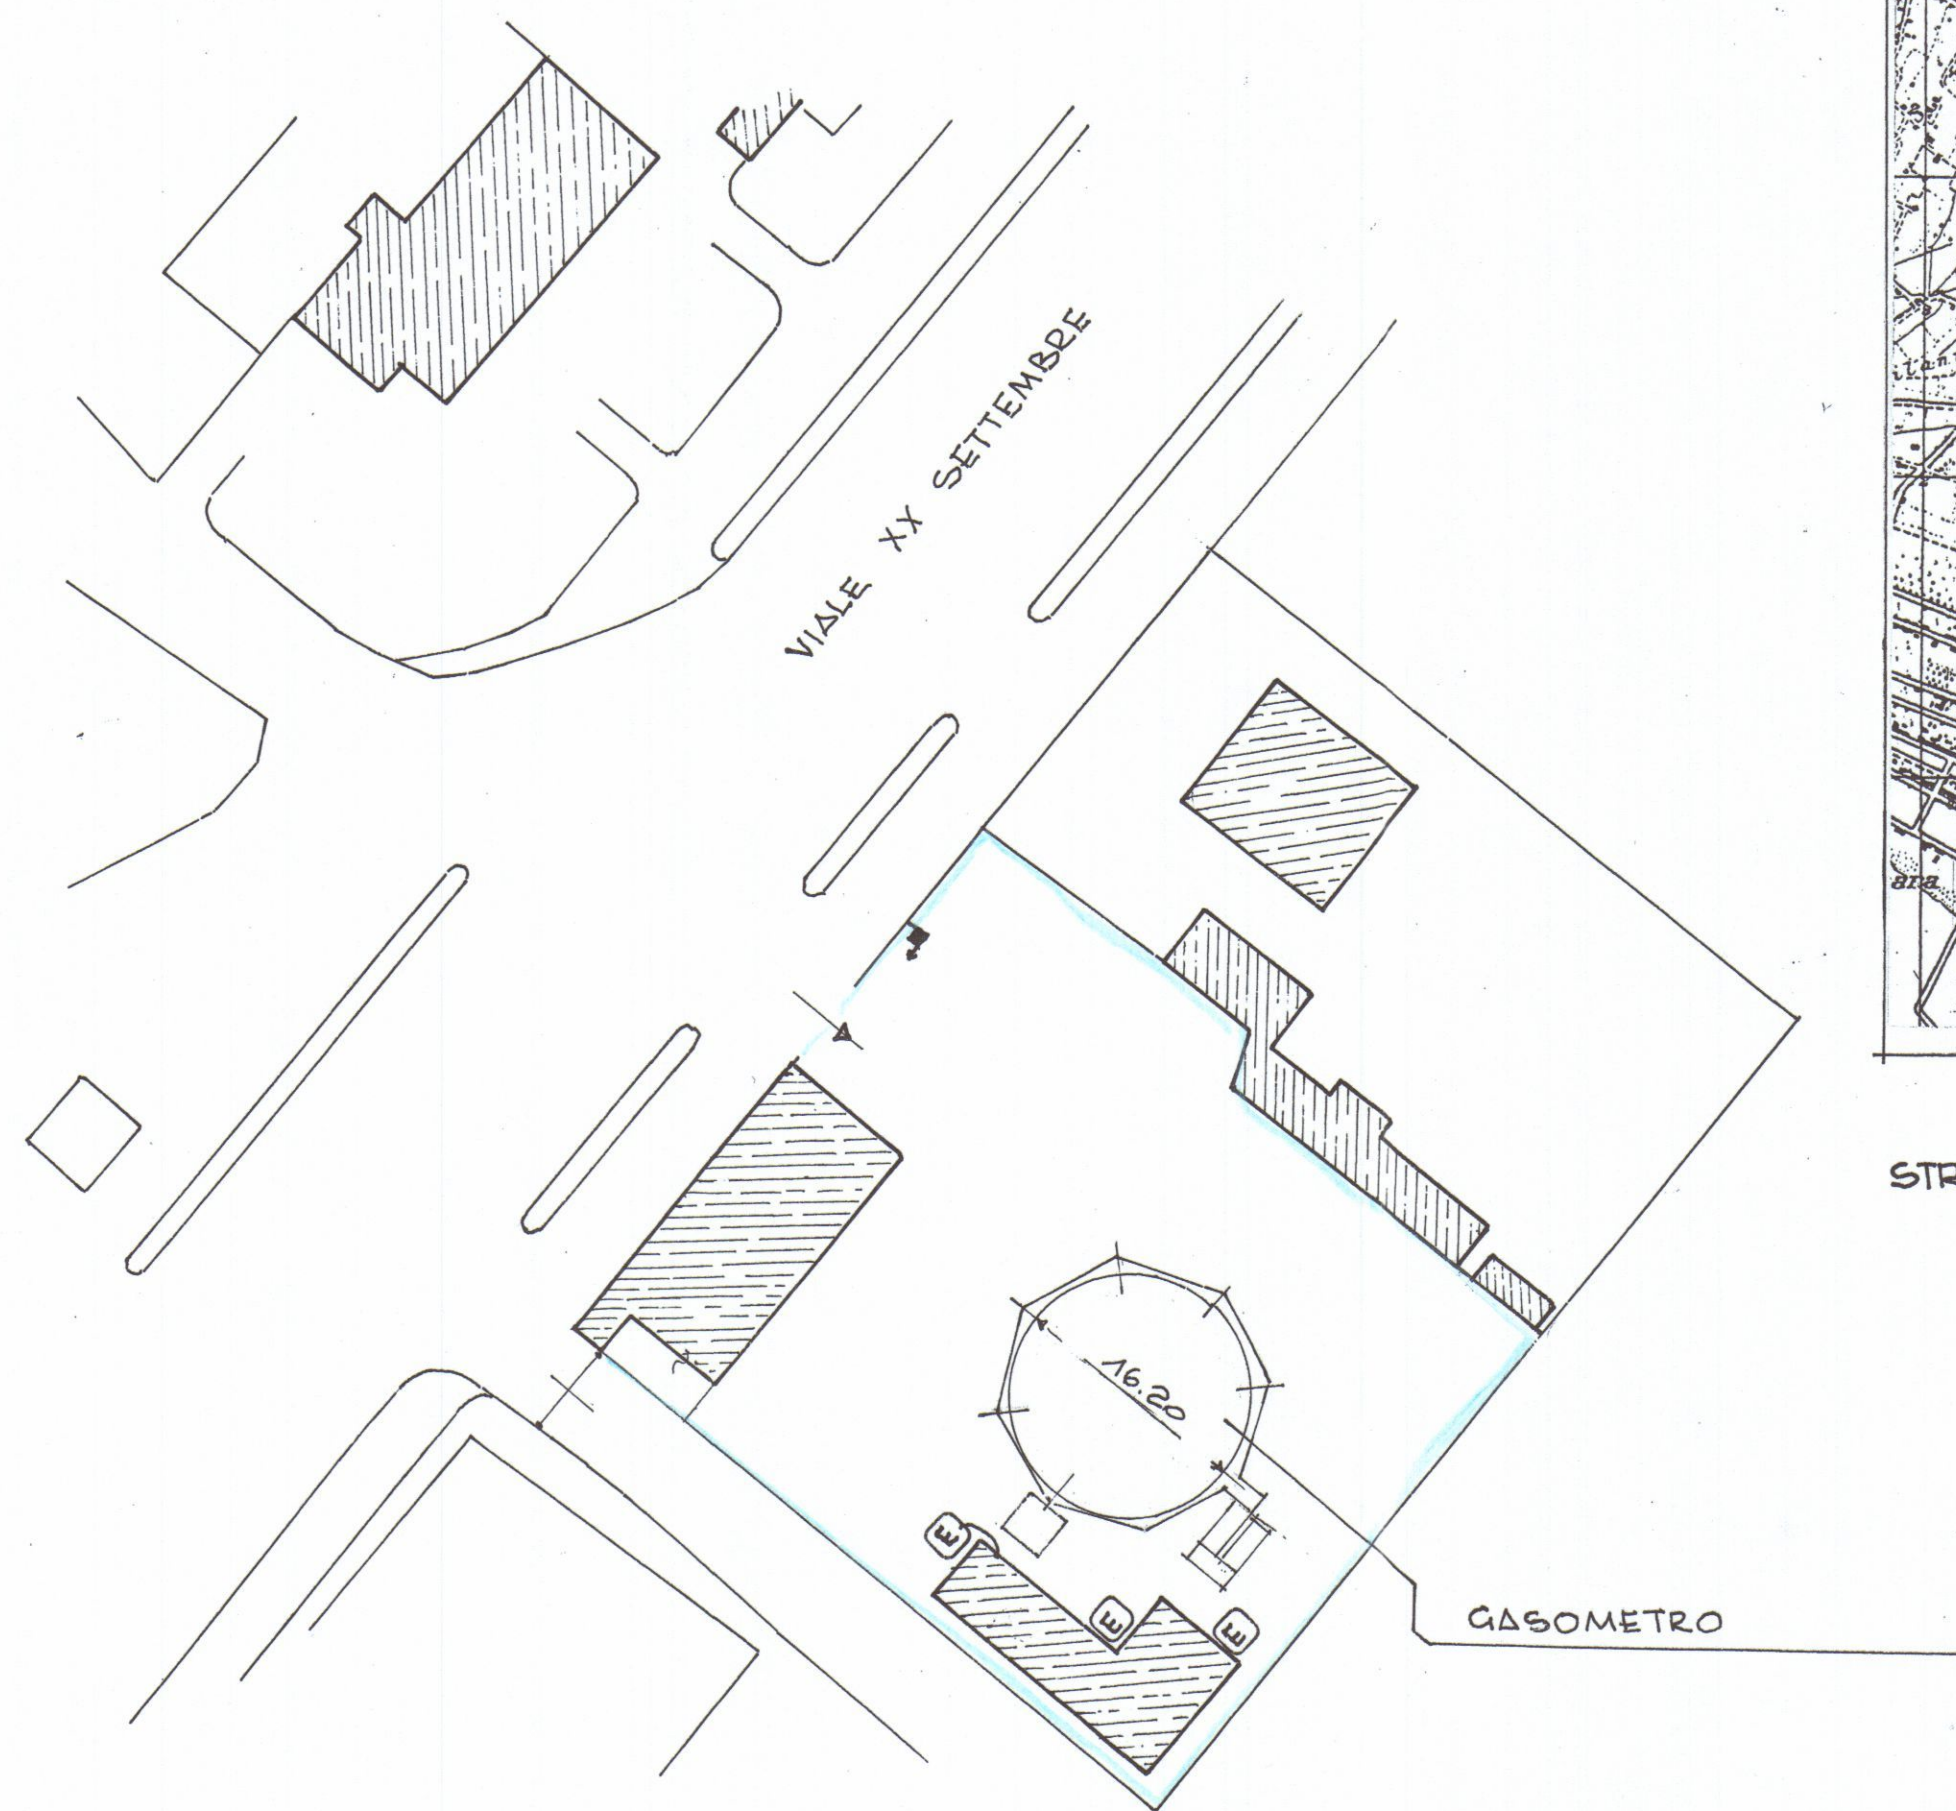


PLANIMETRIA 1:500

SERBATOIO - POSIZIONE ATTUALE

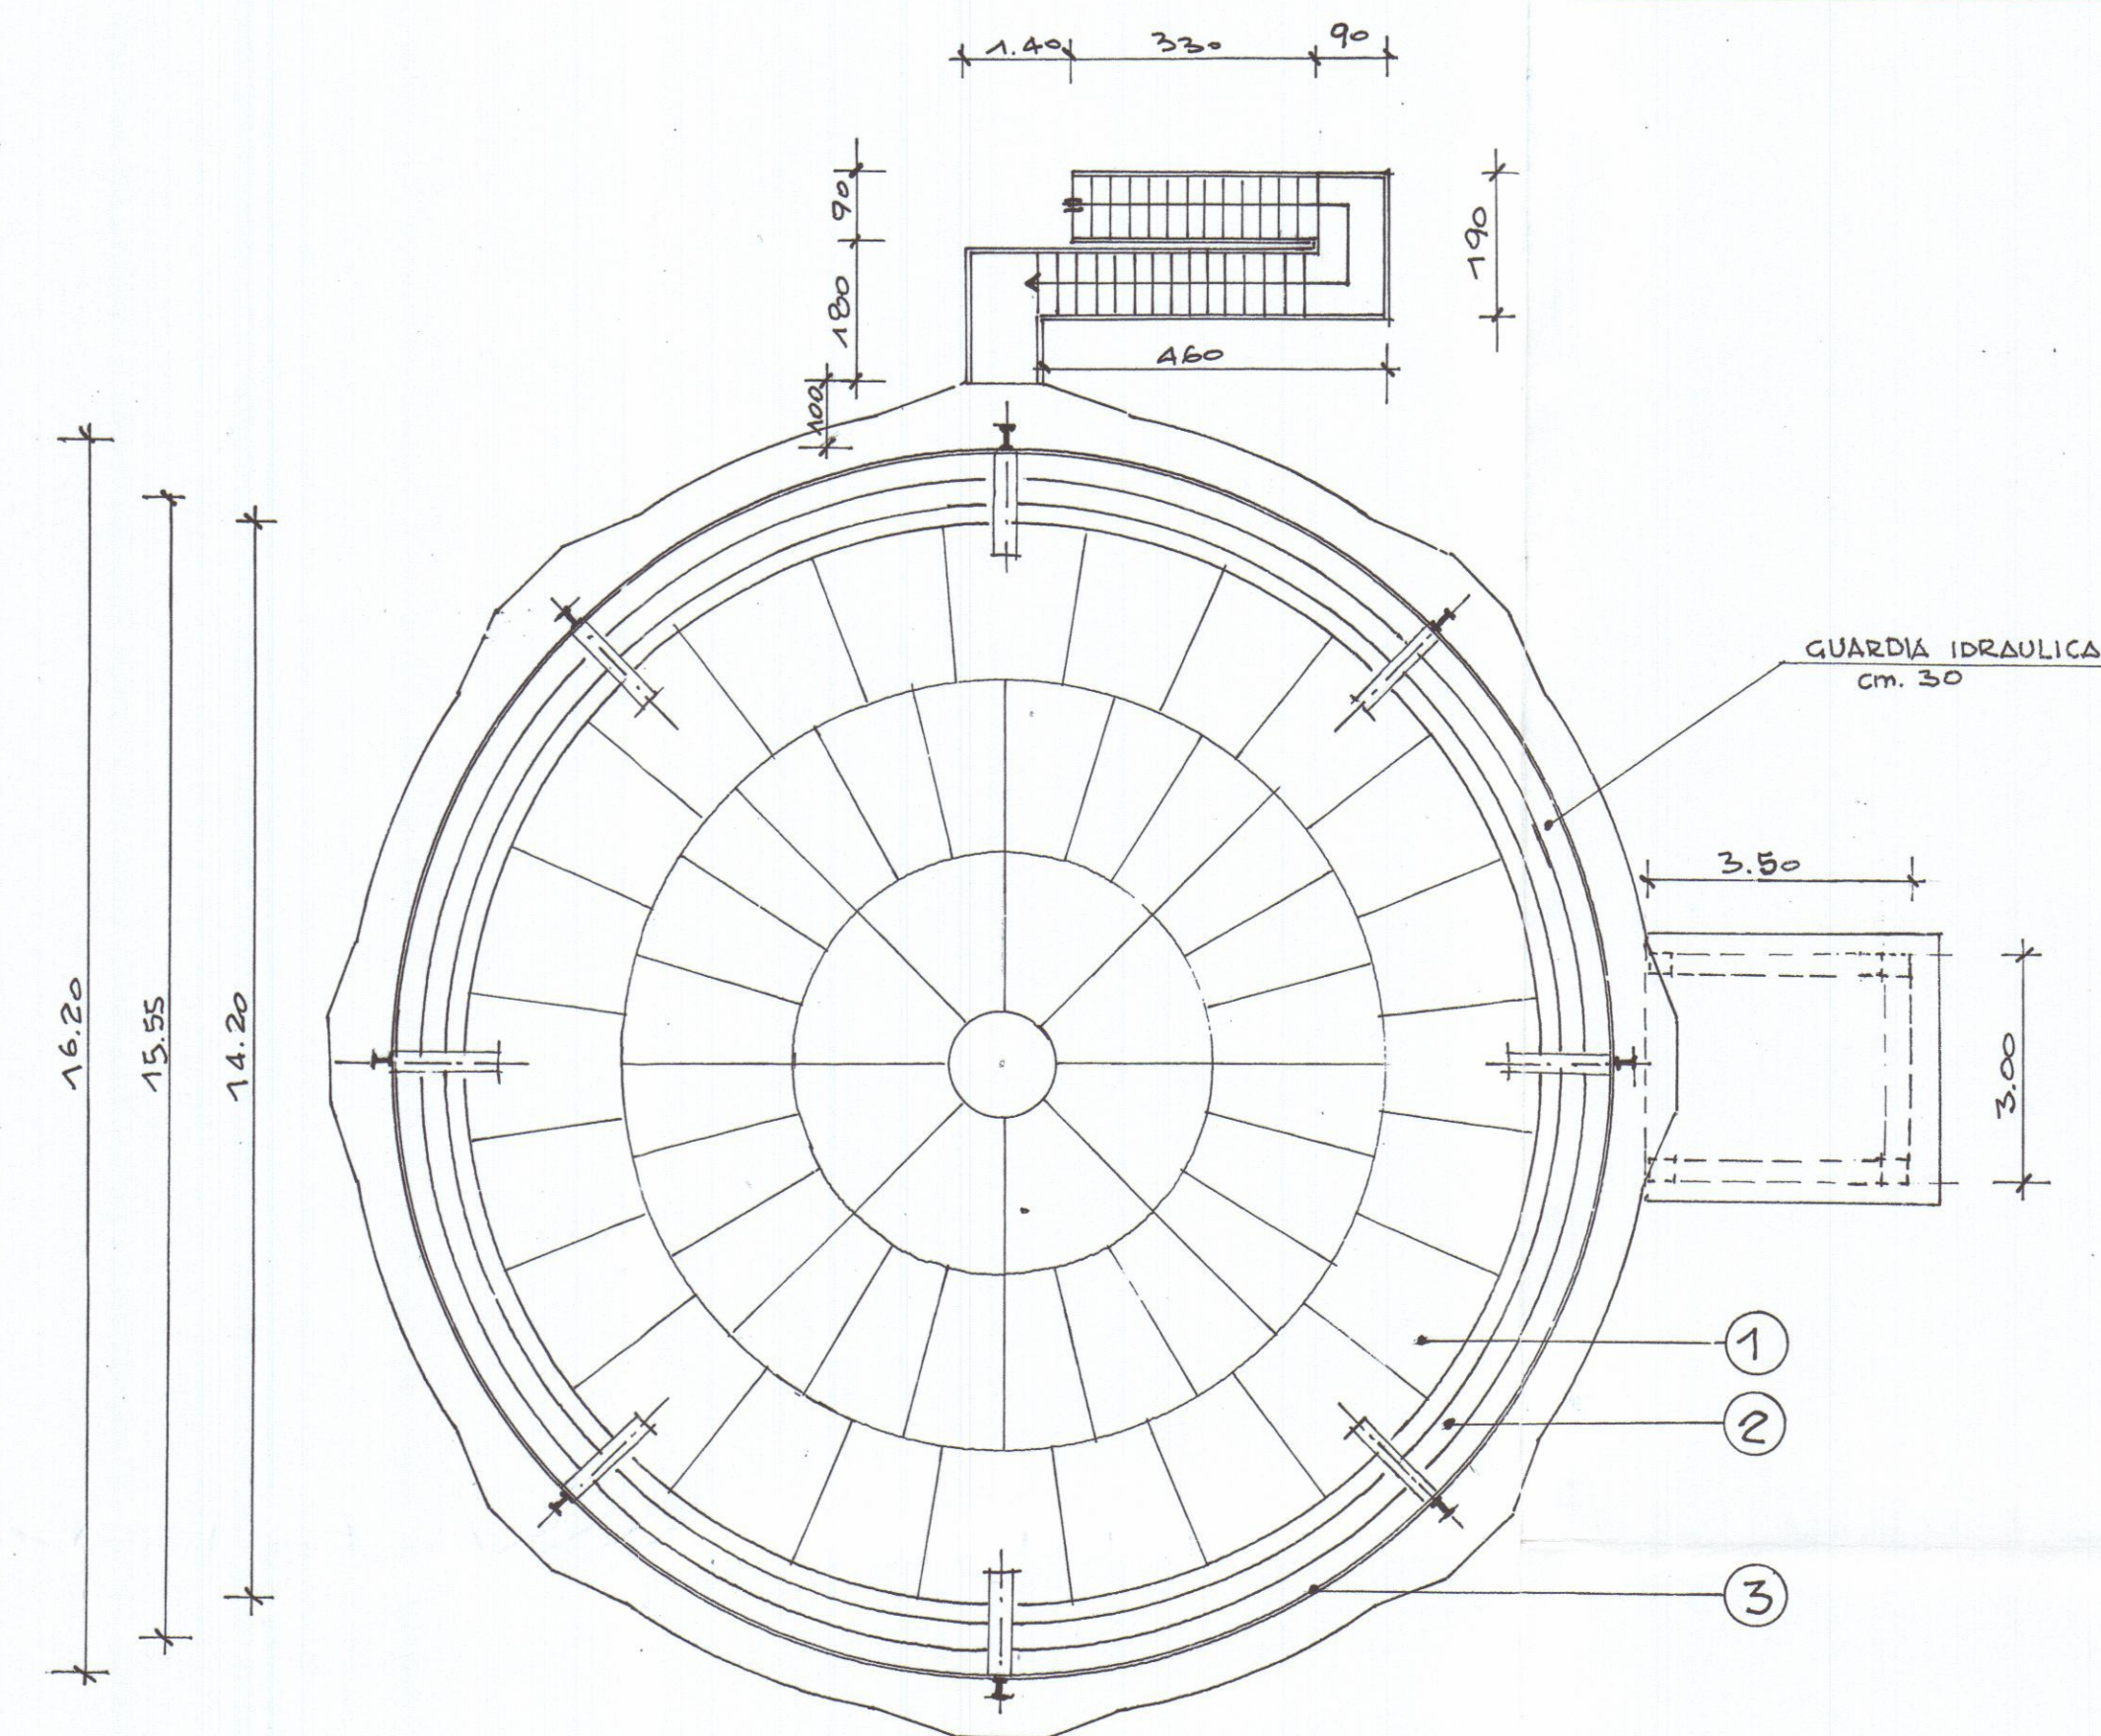


PIANTA

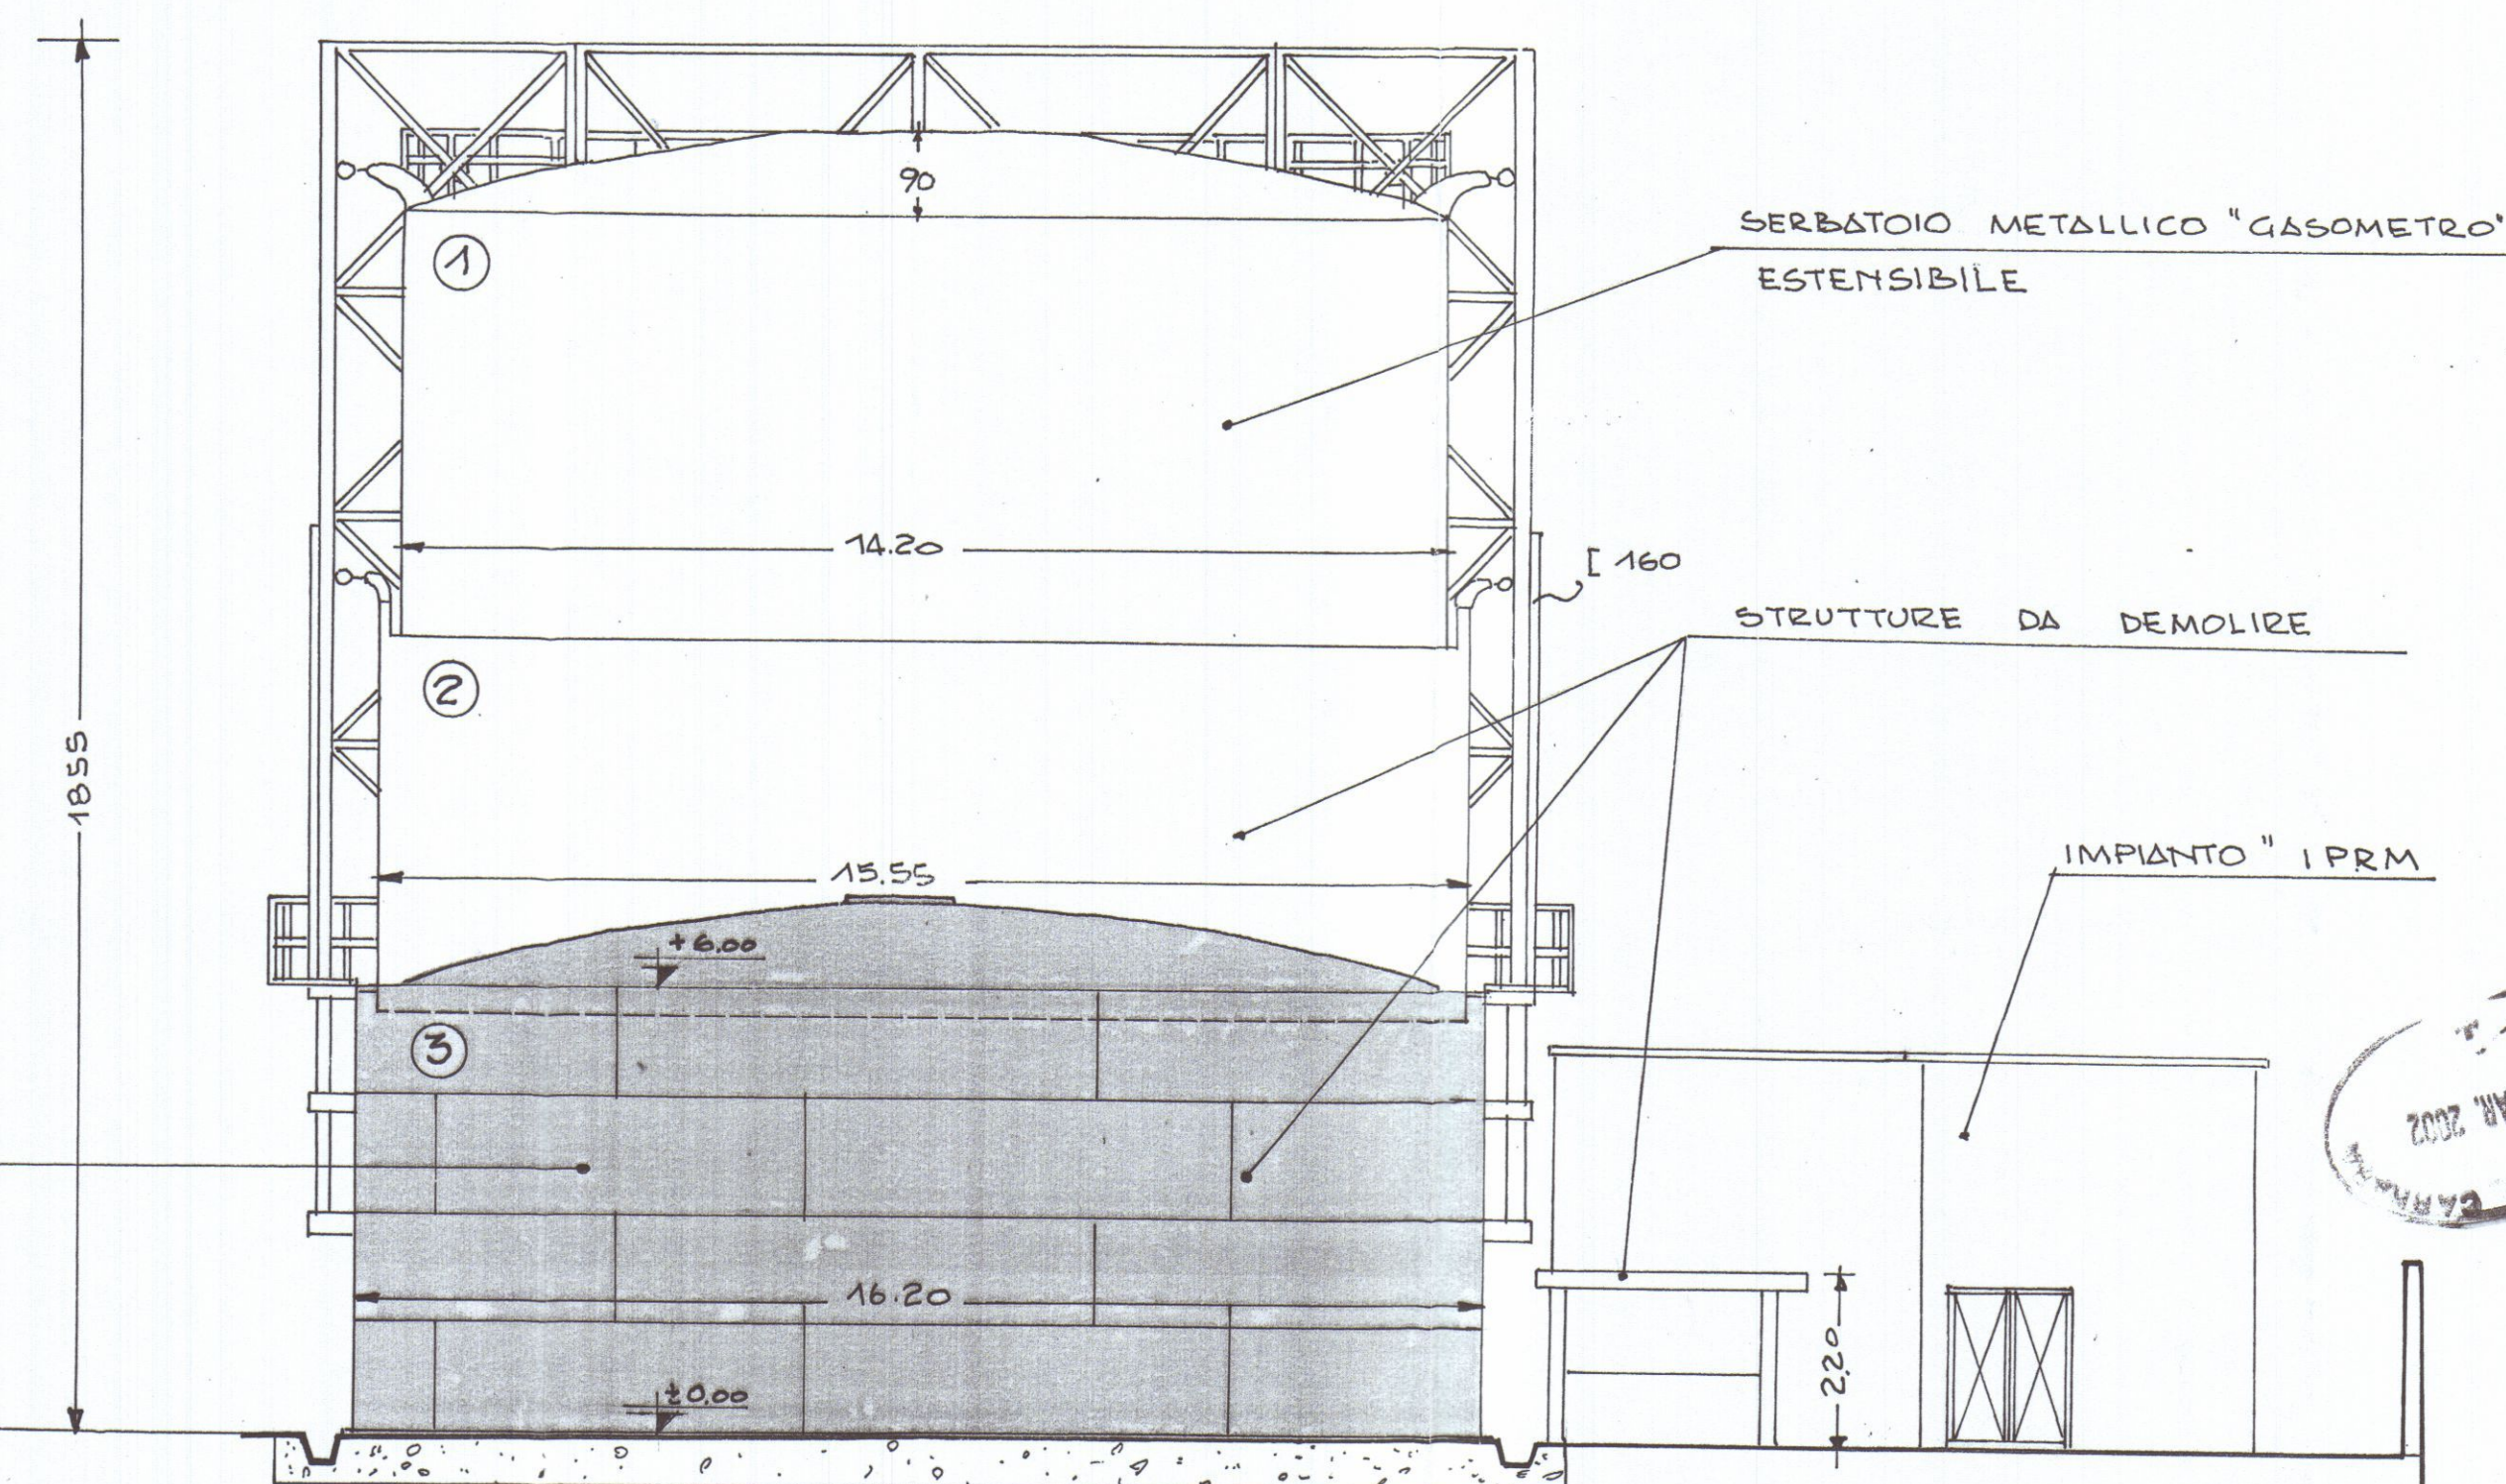


PROSPETTO OVEST LATO STRADA

DOTT. ING. MARCO FORNARI Via Dante 2° Appio 142/A Avenue Carrara Tel. 0585/83707 Fax 851837		1
COMUNE DI CARRARA		TAVOLA
		SCALA: 1:100
PROGETTO DI DEMOLIZIONE SERBATOIO METALLICO (GASOMETRO) E RELATIVE TUBAZIONI E STRUTTURE ACCESSORIE LOCALITA' MARINA DI CARRARA - V.le XX SETTEMBRE		
STATO DI FATTO		
OGGETTO	COROGRAFIA - PIANTE - PROSPETTI	DATA 20/11/2001
COMMITTENTE	SOCIETA' ITALIANA PER IL GAS S.p.A. (ITALGAS)	Aut.
		Rel. N°03/01




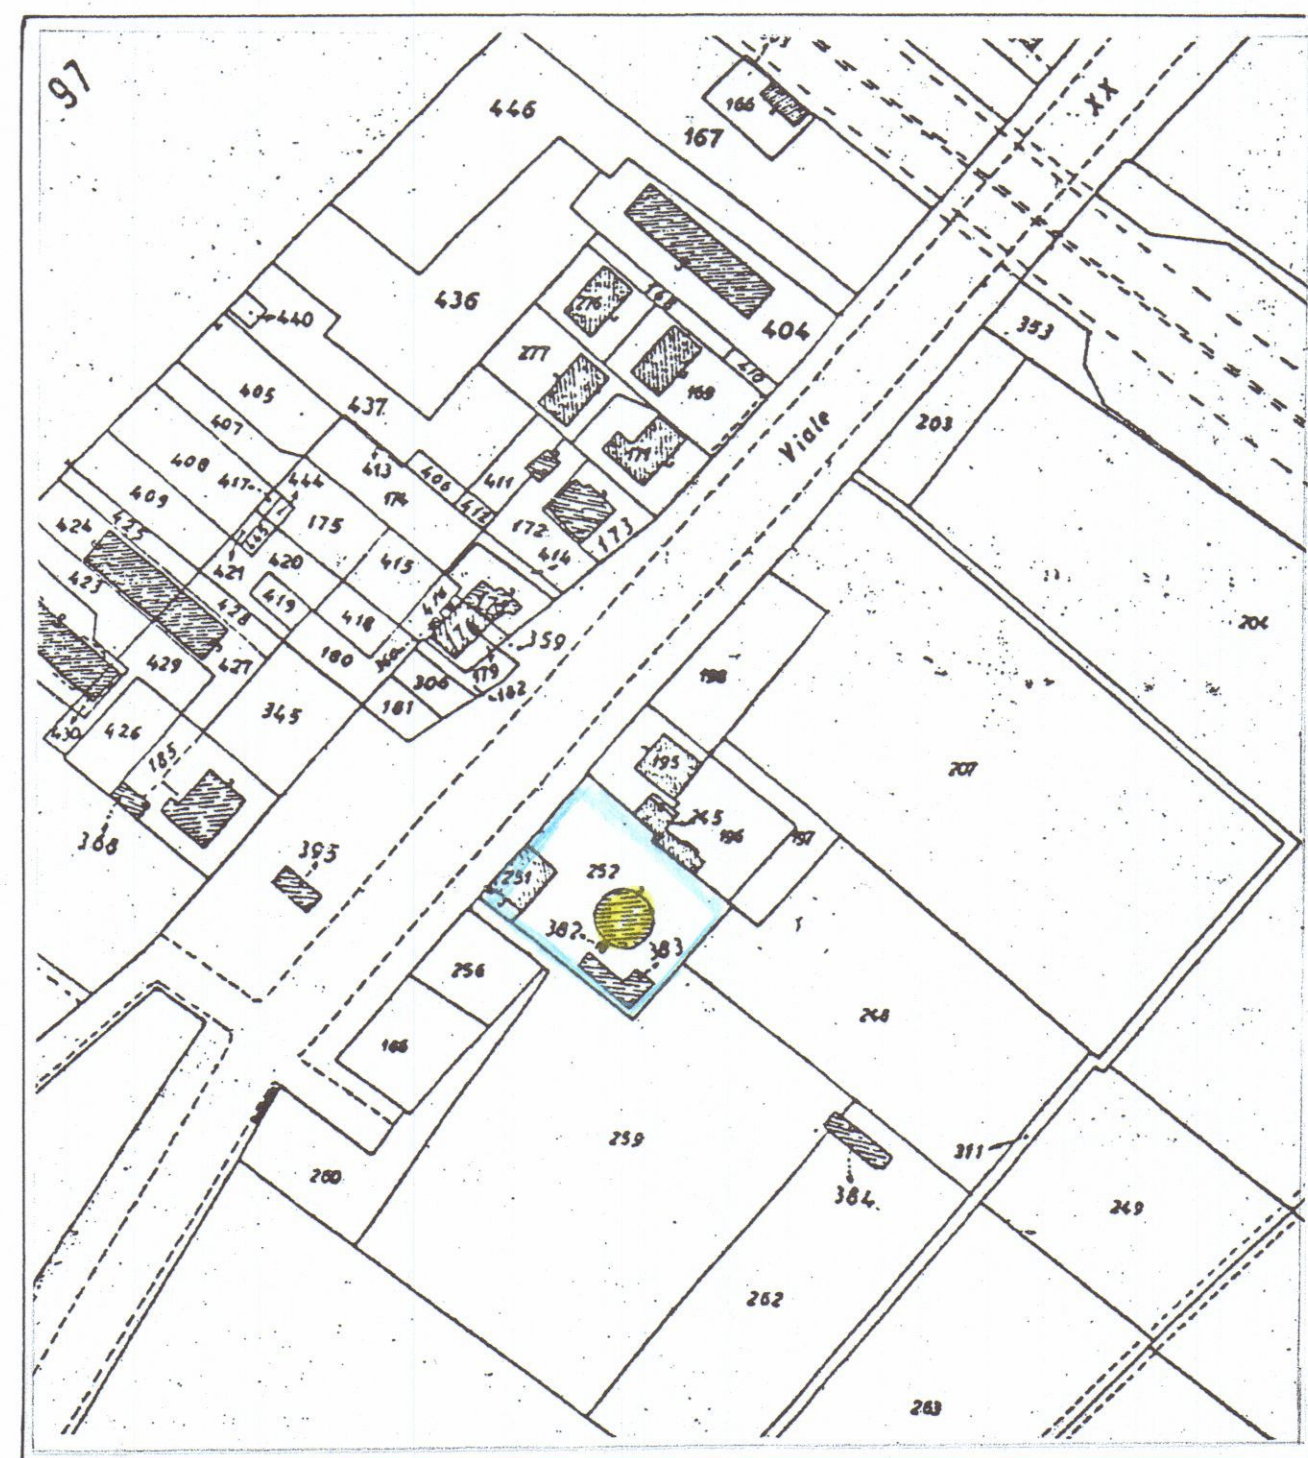


STRALCIO PLANIMETRICO CATASTALE
FOGLIO 98 MAP. 252. 382 Scale 1:2000

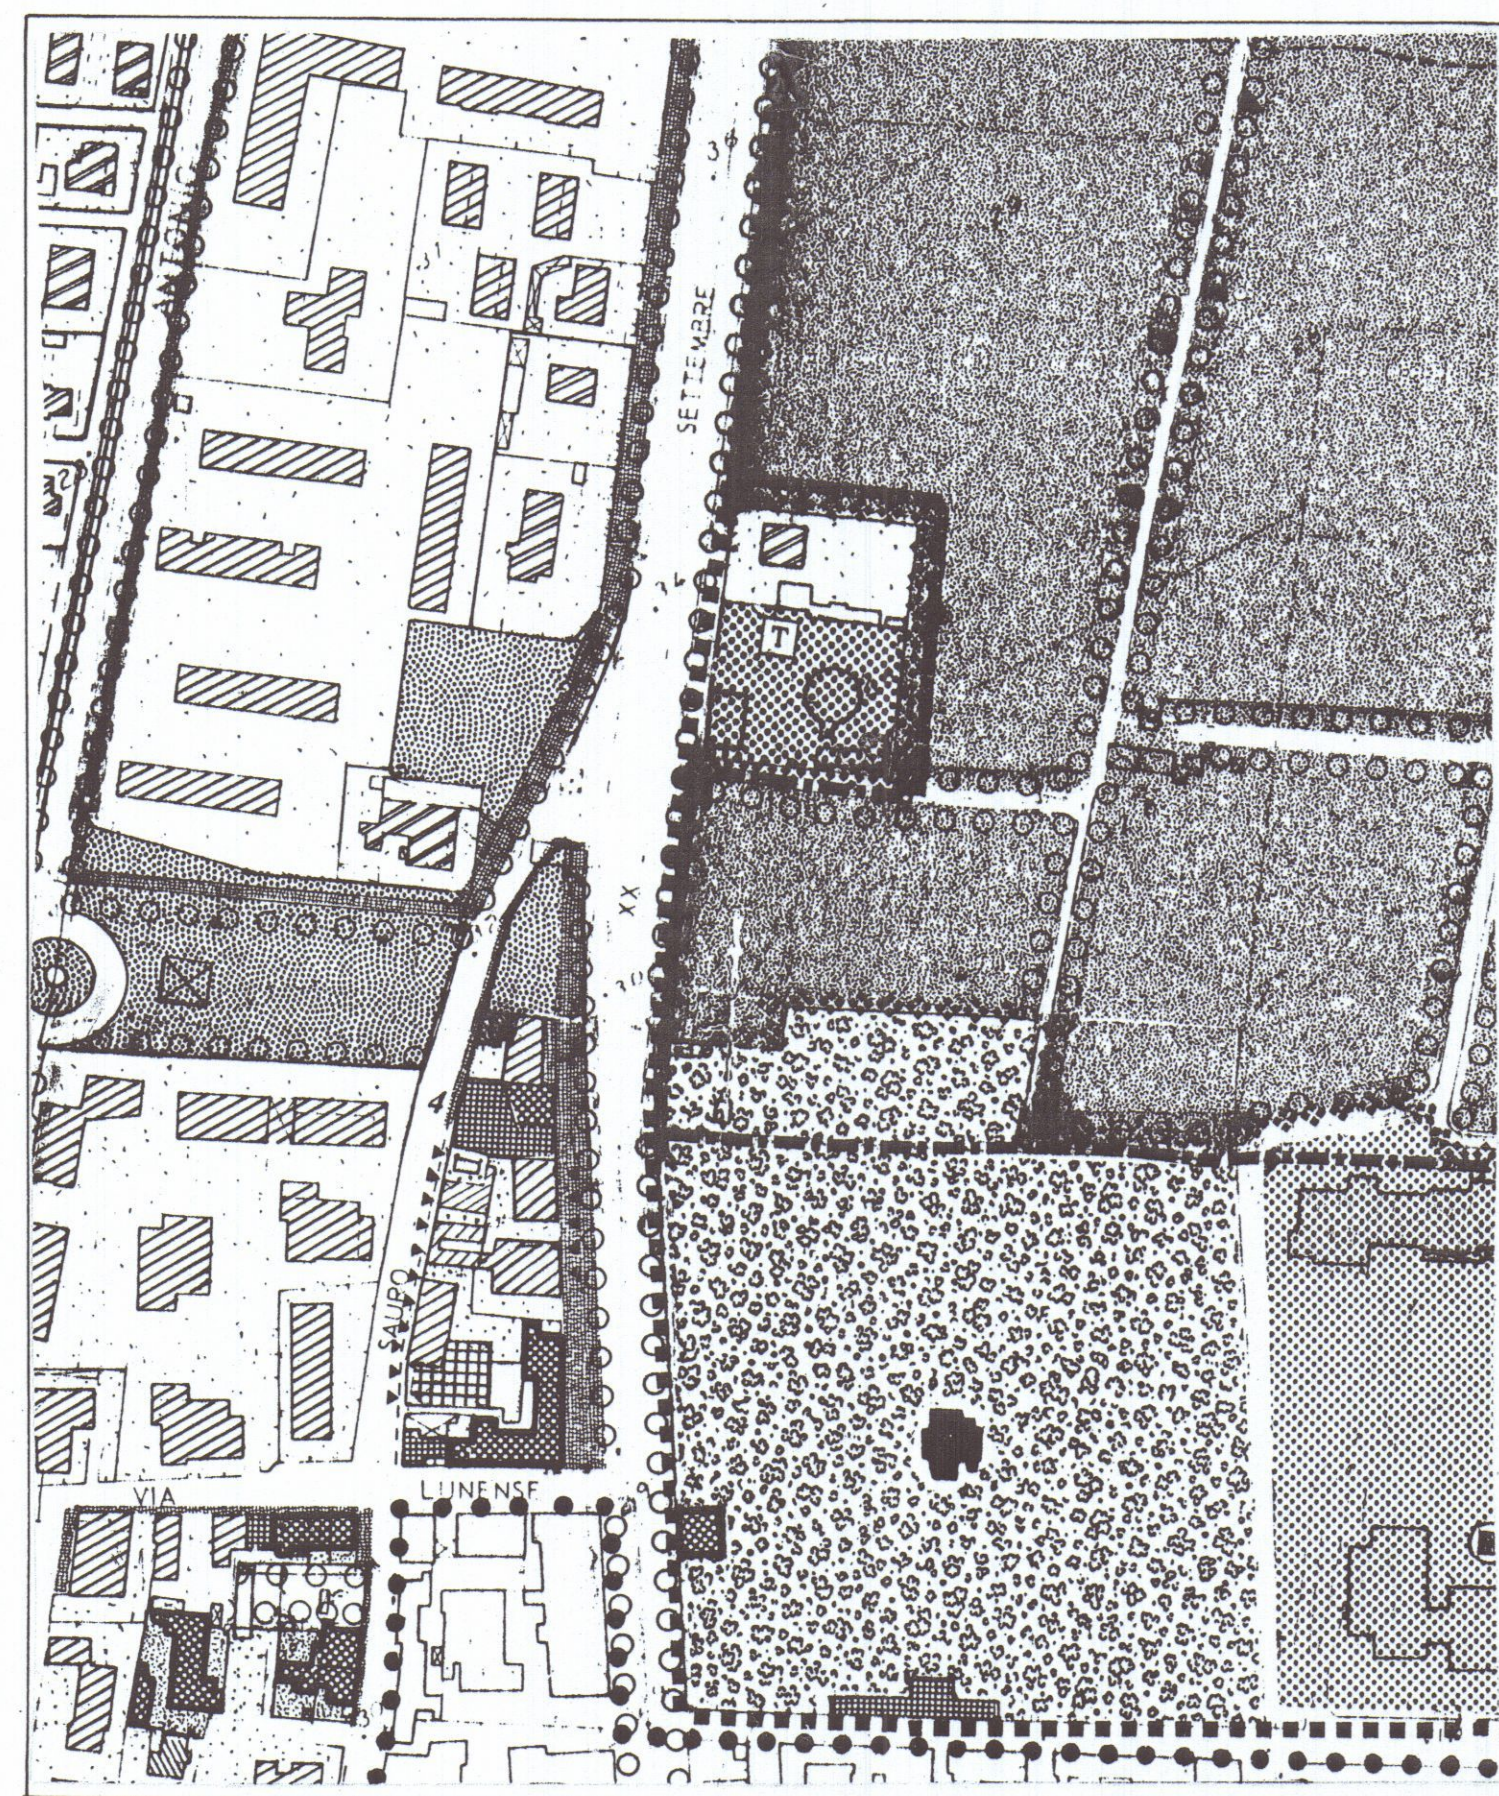


STRALCIO PLANIMETRICO DI "P.R.G."

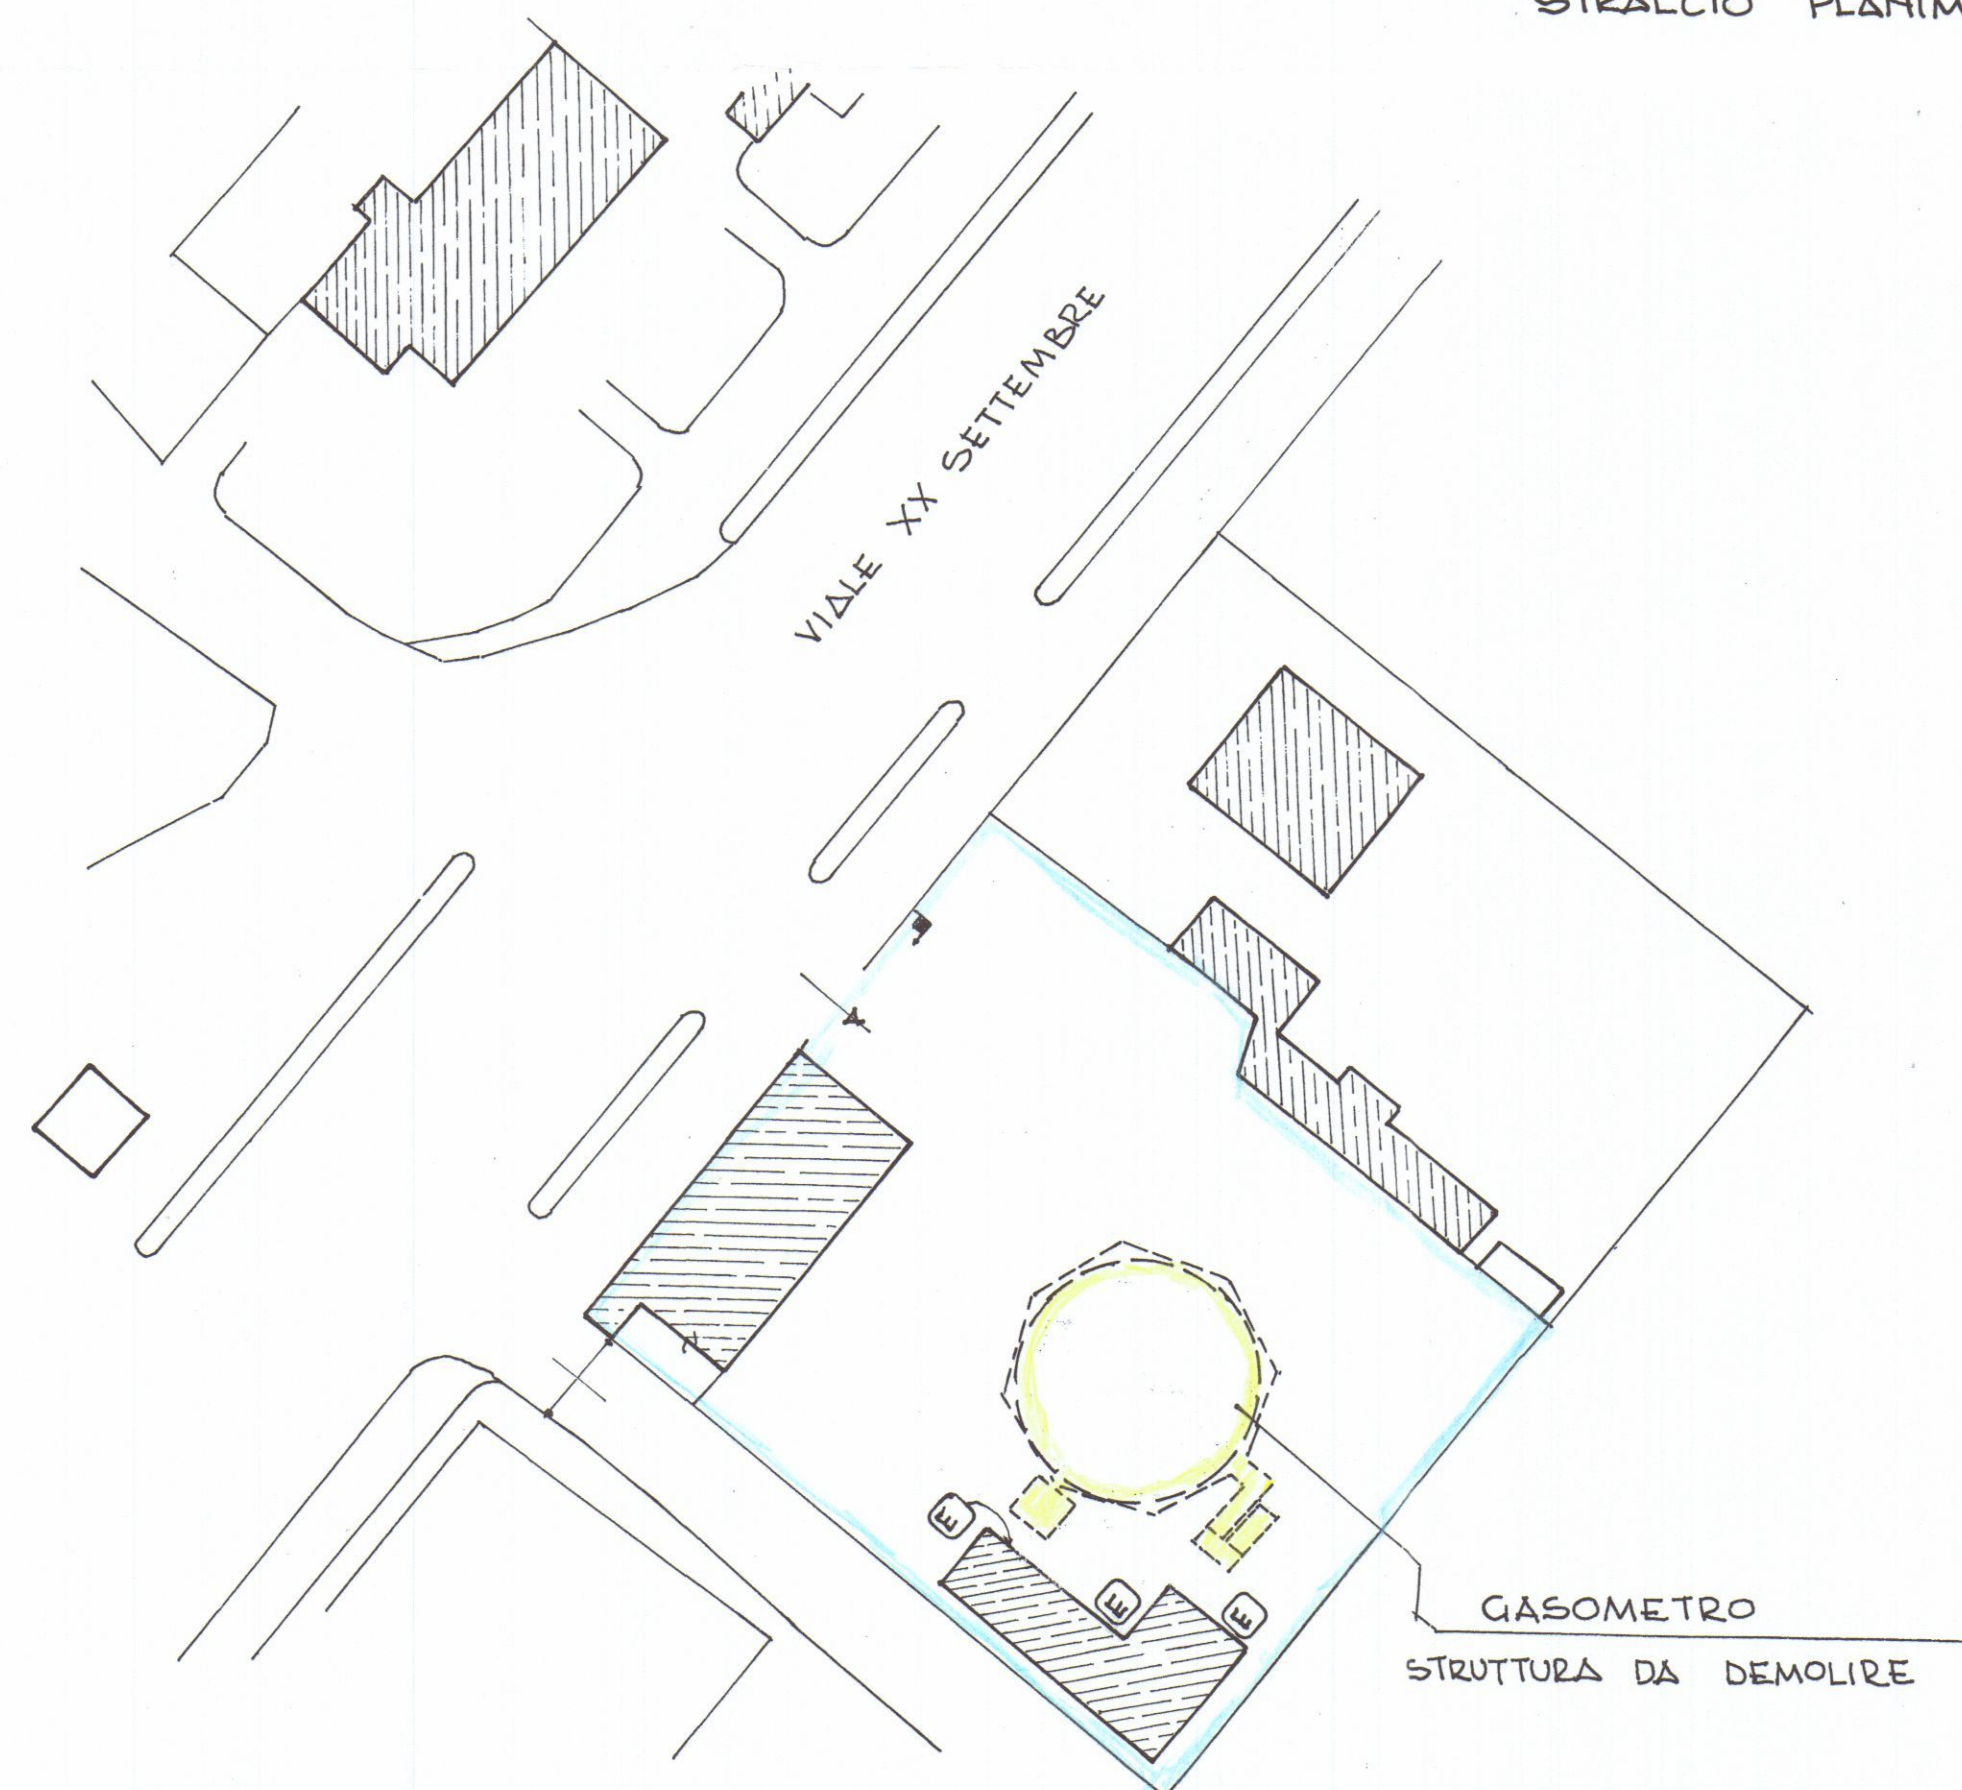

PLANIMETRIA 1:500

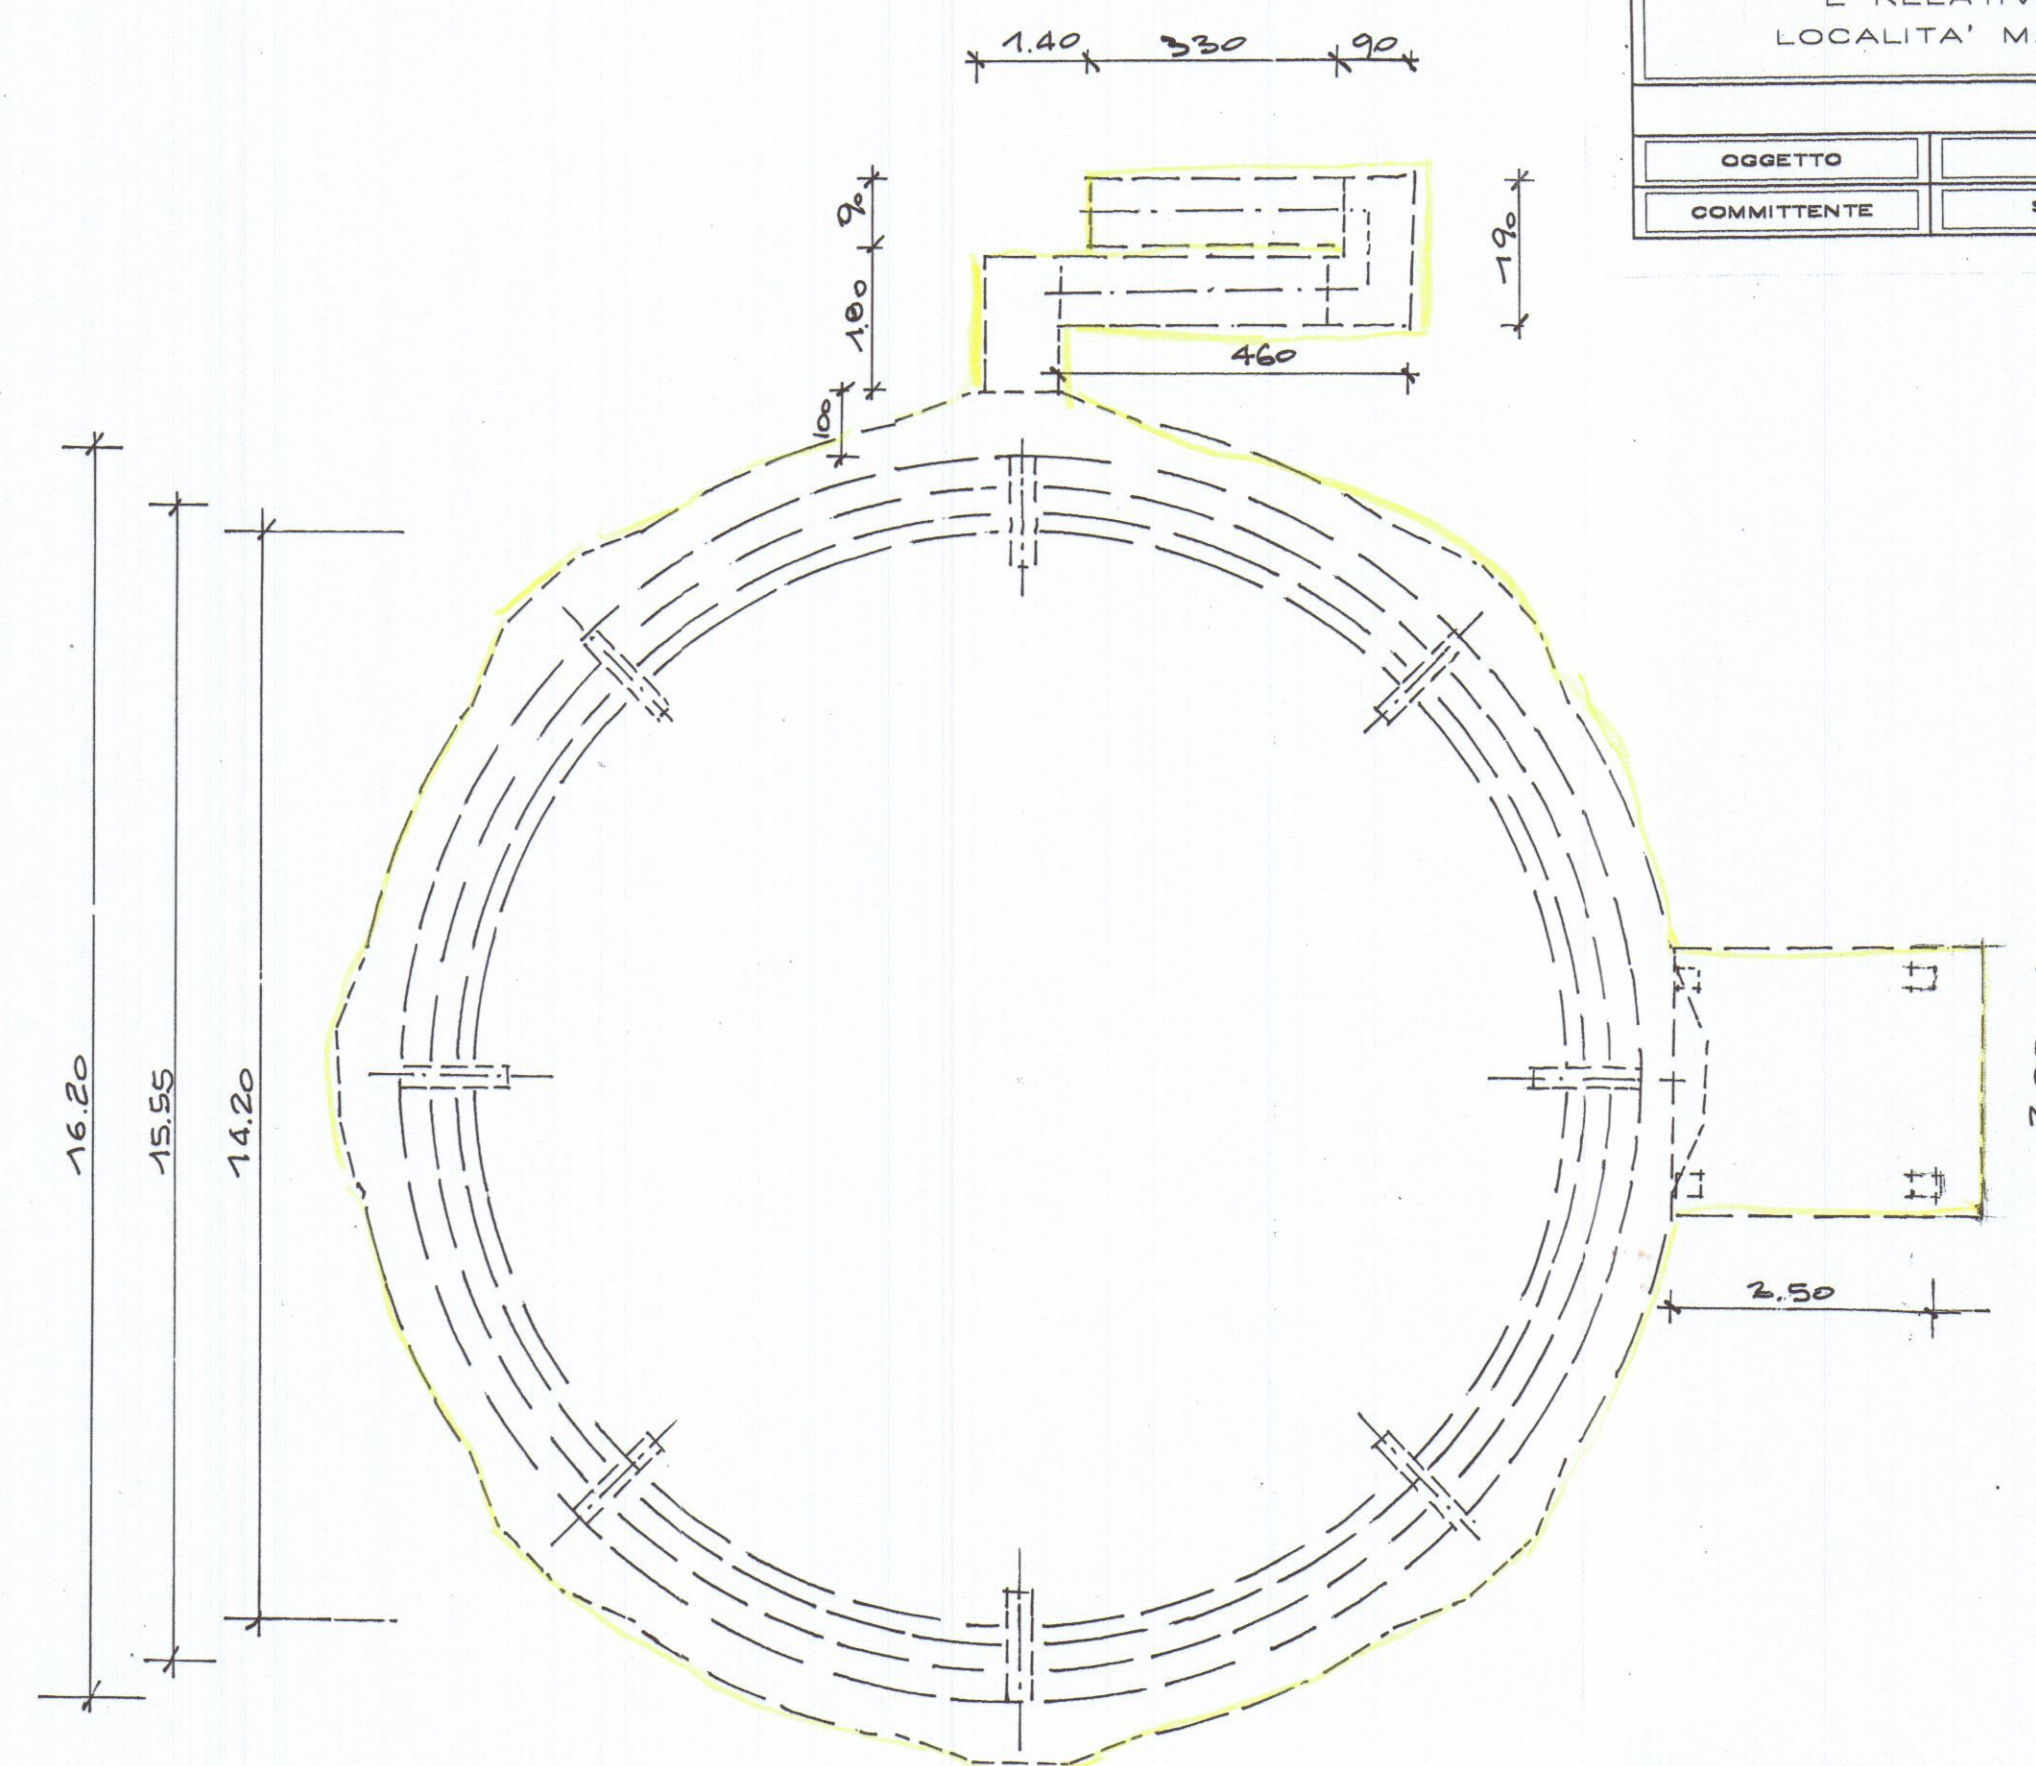

PIANTA GASOMETRO

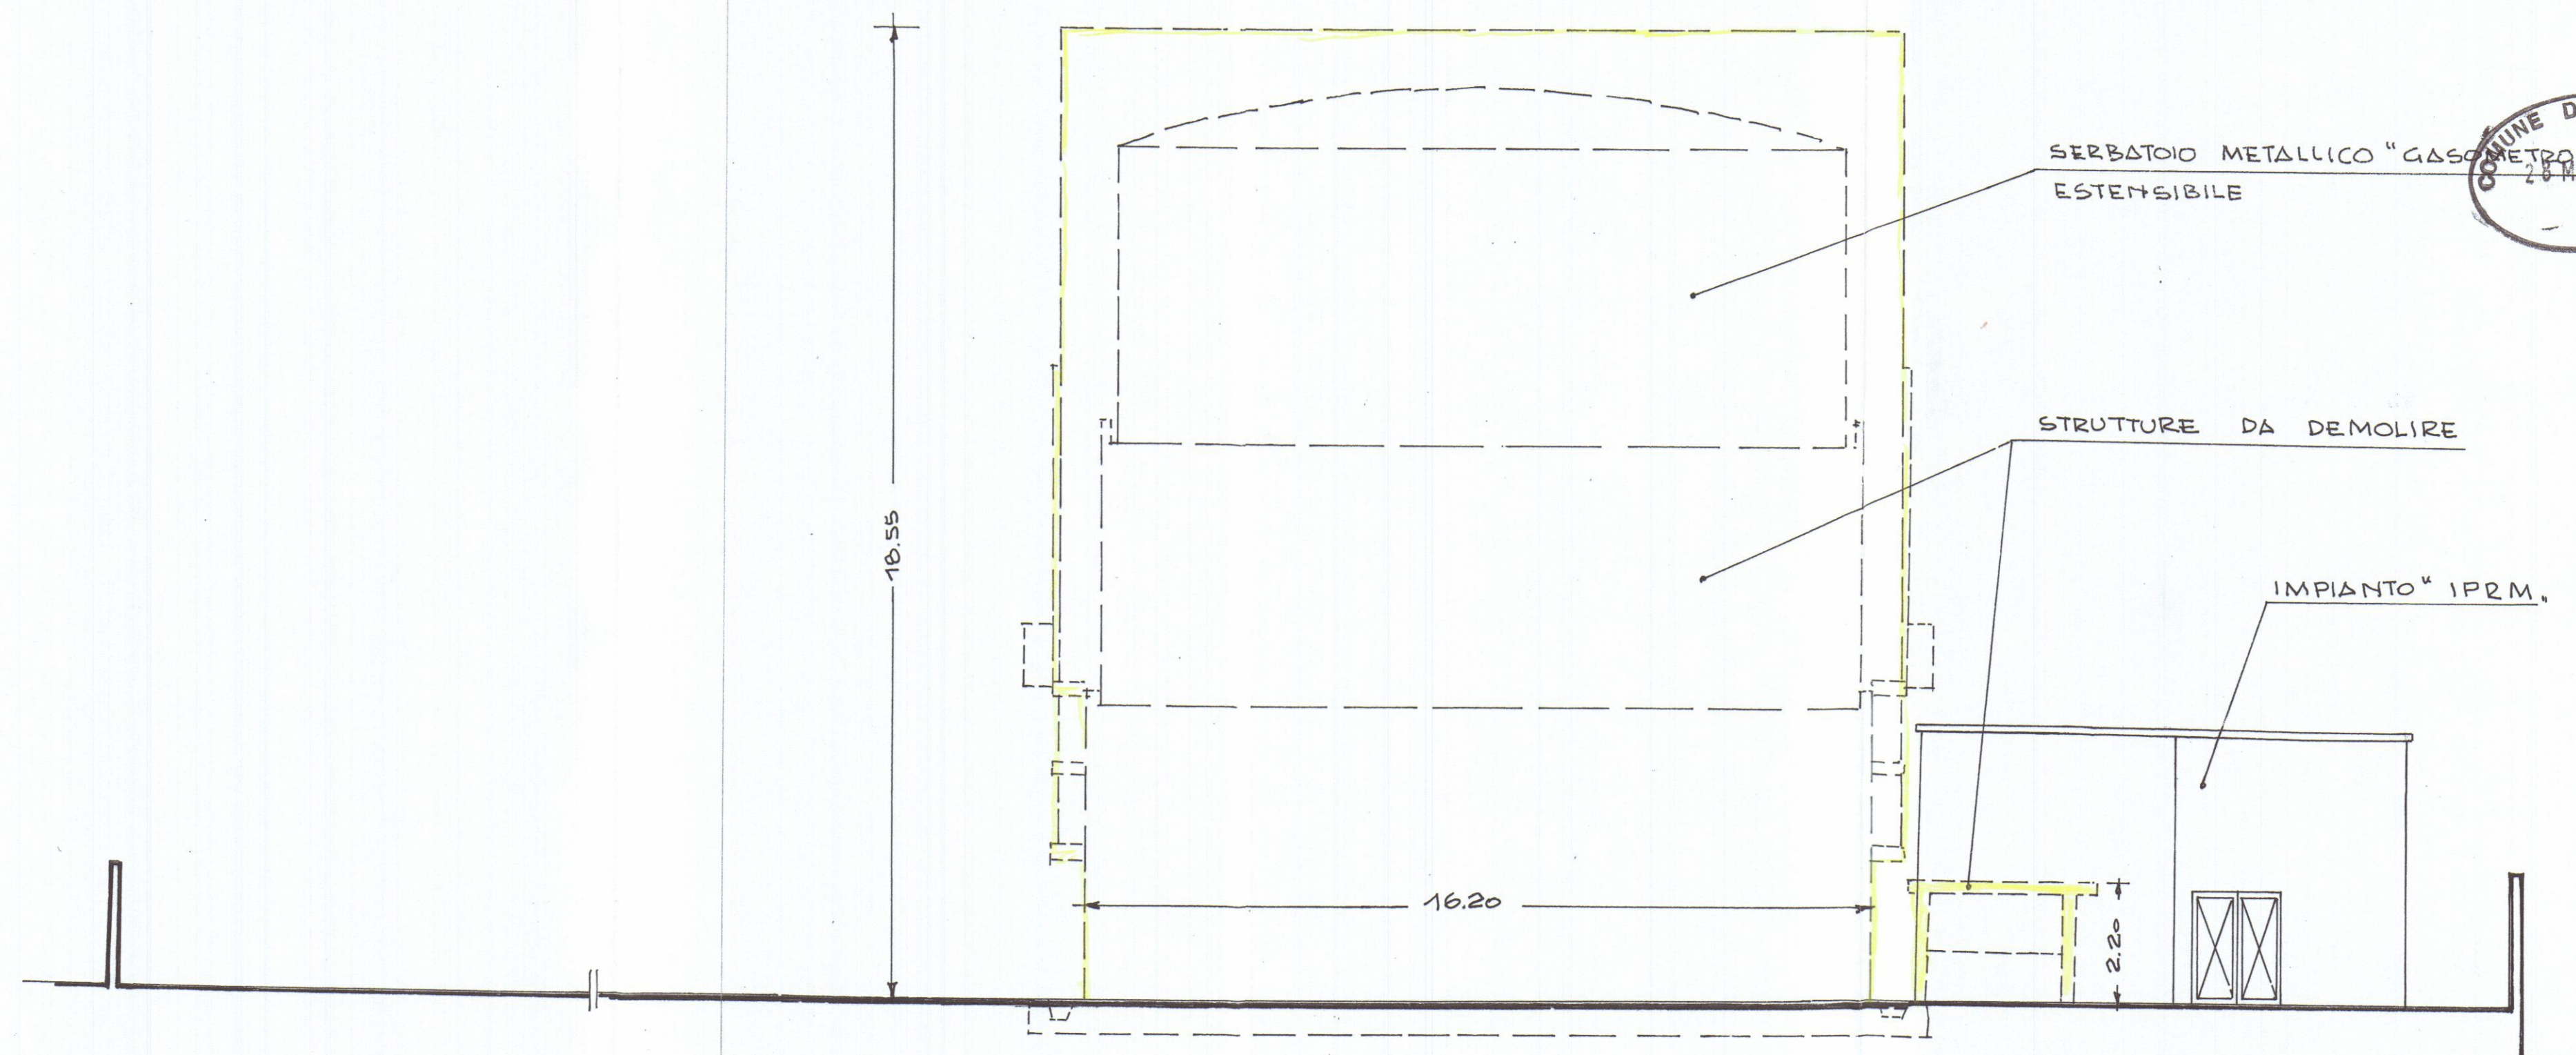

PROSPETTO OVEST LATO STRADA

DOTT. ING. MARCO FORNARI Via Dante 4/A - 41012 Carrara (MS) - Tel. 0586/83707 Fax 0586/83707		2 TAVOLA SCALA: 1:100
COMUNE DI CARRARA		
PROGETTO DI DEMOLIZIONE SERBATOIO METALLICO (GASOMETRO) E RELATIVE TUBAZIONI E STRUTTURE ACCESSORIE LOCALITA' MARINA DI CARRARA - V.le XX SETTEMBRE		
STATO DI PROGETTO		
OGGETTO	COROGRAFIA - PIANTE - PROSPETTI	DATA 28/11/2001
COMMITTENTE	SOCIETA' ITALIANA PER IL GAS S.p.A. (ITALGAS)	Aut. Appr. Rel. N°03/01

