





Planimetria dell'immobile situato nel Comune di CARRARA Via C. COLOMBO

Ditta

Allegata alla dichiarazione presentata all'Ufficio Tecnico Erariale di

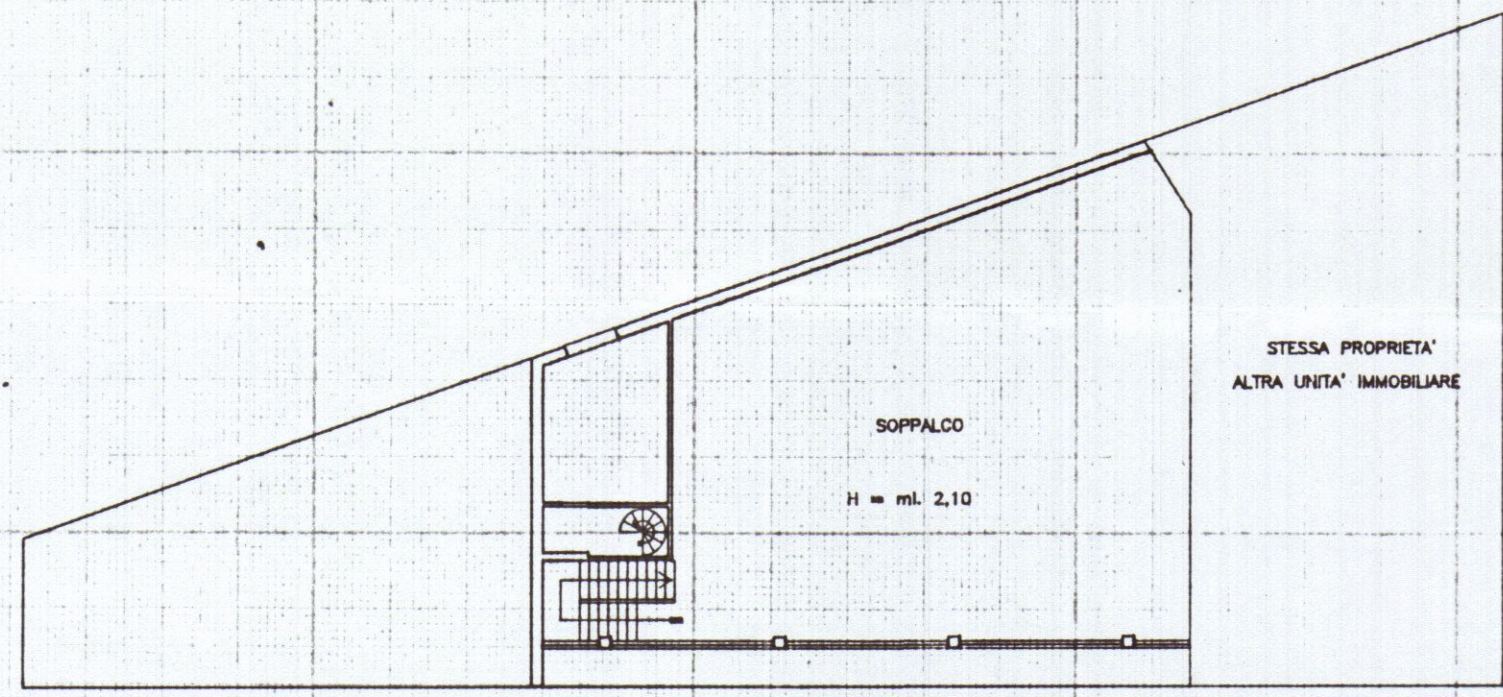

PIANO PRIMO

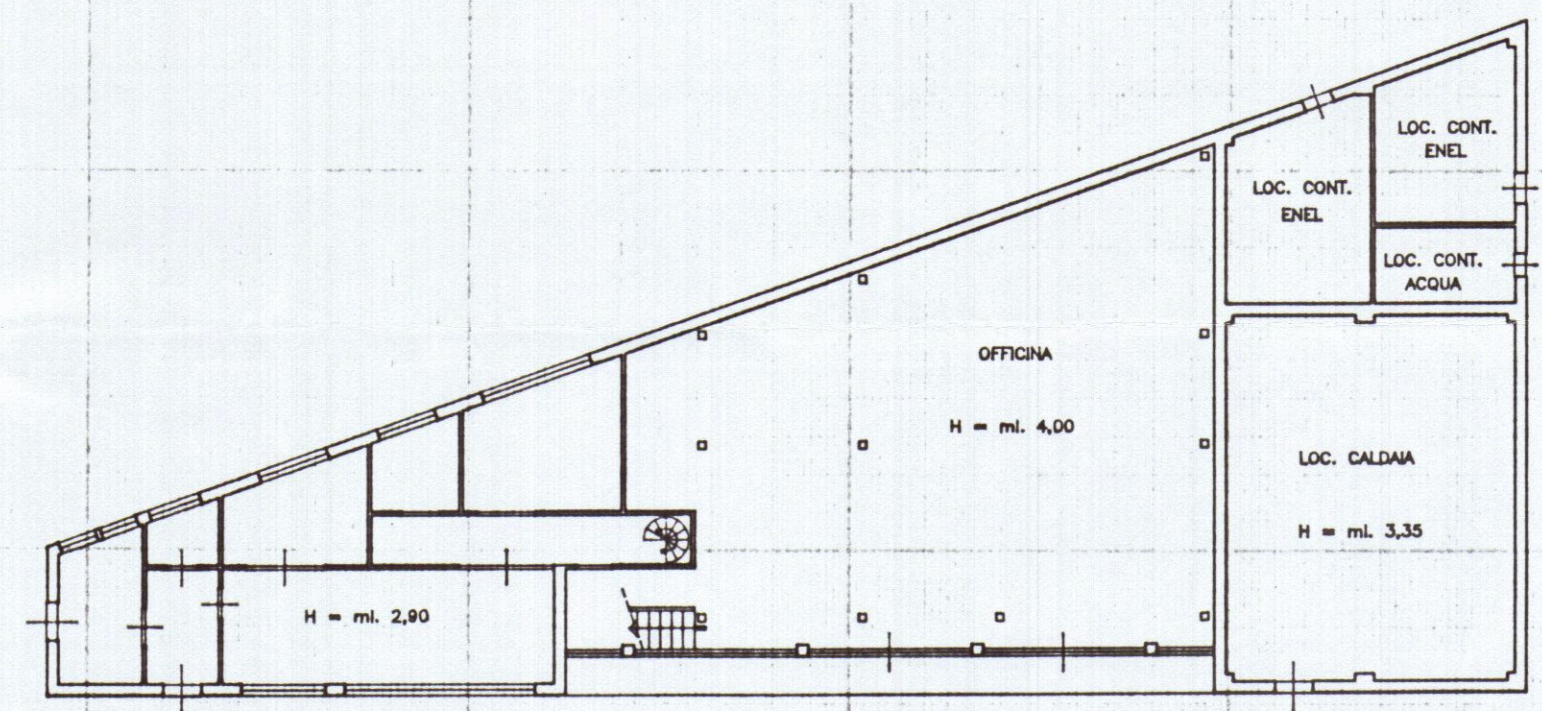

PIANO TERRA

FABBRICATO "C"

Fg. 95 Mapp. 30 Sub. 1



SPAZIO RISERVATO PER LE ANNOTAZIONI D'UFFICIO

DATA -3 GEN. 1996
PROT. N° 2003

Compilata dal Geom. BRUNO LORIERI
(Titolo, nome e cognome del tecnico)

Iscritto all'Albo dei Geometri
della Provincia di Massa-Carrara
DATA 28.12.95
Firma: *Bruno Lorieri*