


3° Soluzione

PROGETTO DI VILLETTE ABBINATE
DA COSTRUIRSI IN VIA PROVINCIALE
DI PROPRIETÀ DEI SIGG.
DELL'AMICO ALBERTO, ALESSANDRO, TERESA,

APPROVATO

20 OTT. 1967 CONTROLLATO

Approvato dal Sindaco alle condizioni
Indicate nel permesso di costruzione
N° del 31-10-1967
L'ING. CAPO

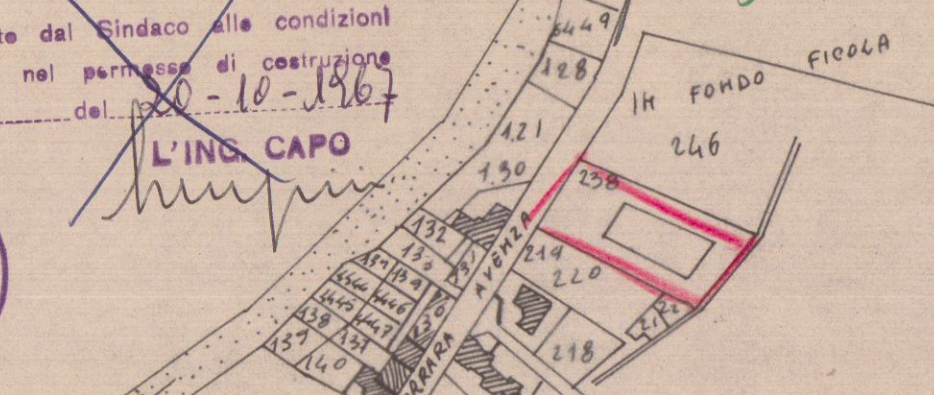


Approvato dal Sindaco alle condizioni
Indicate nel permesso di costruzione
N° del 31-10-1967
L'ING. CAPO




RAPP. 1:500

SEZ. "C", FOGLIO 52


PROSPETTO NORD-OVEST

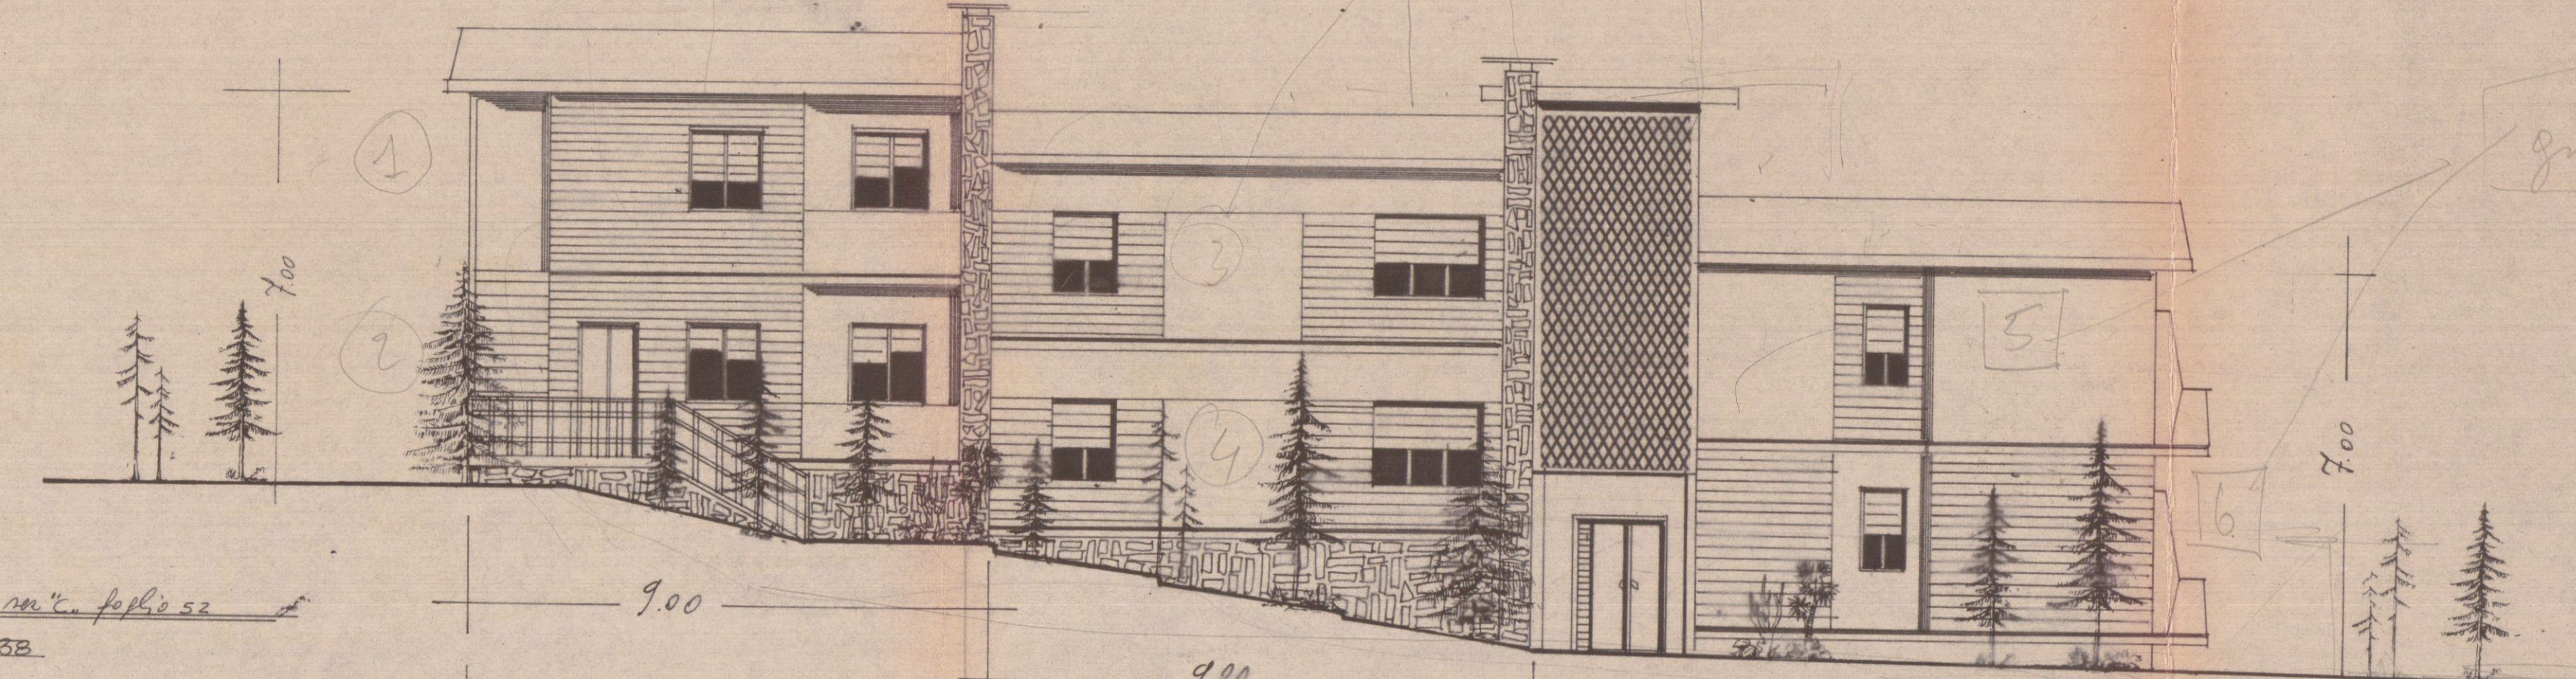


PROSPETTO SUD-EST

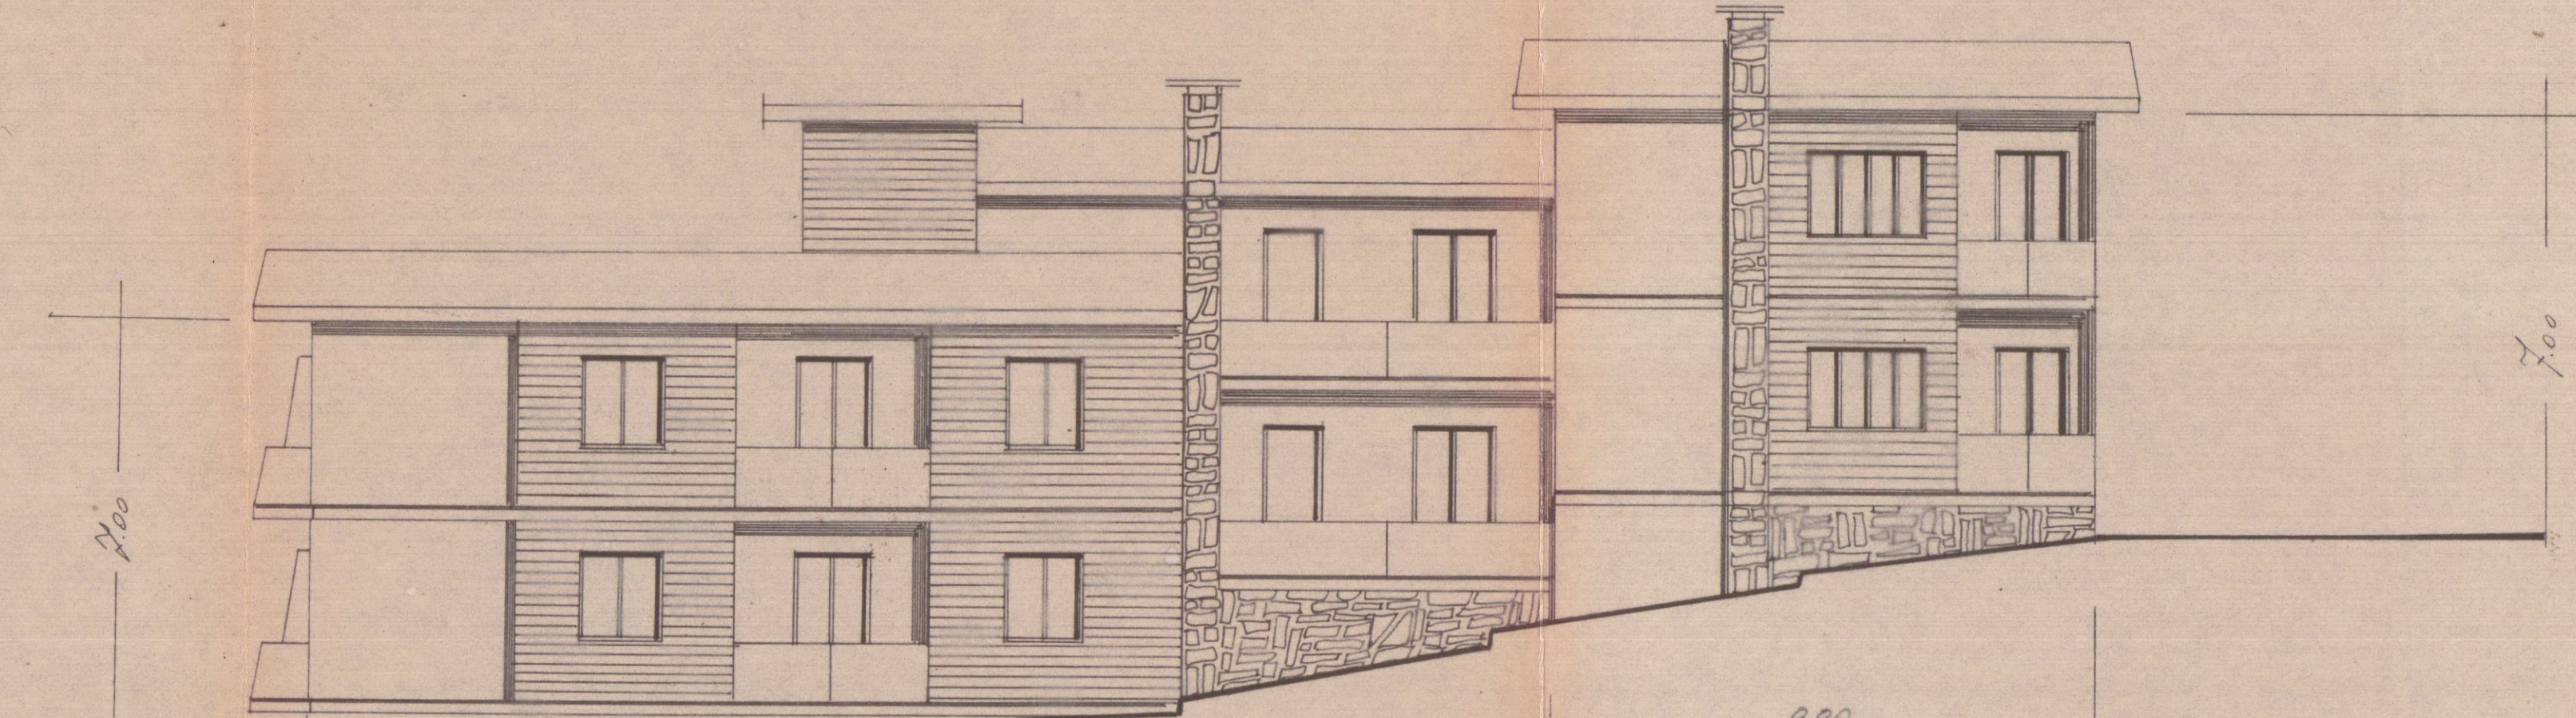


FIANCO NORD-EST

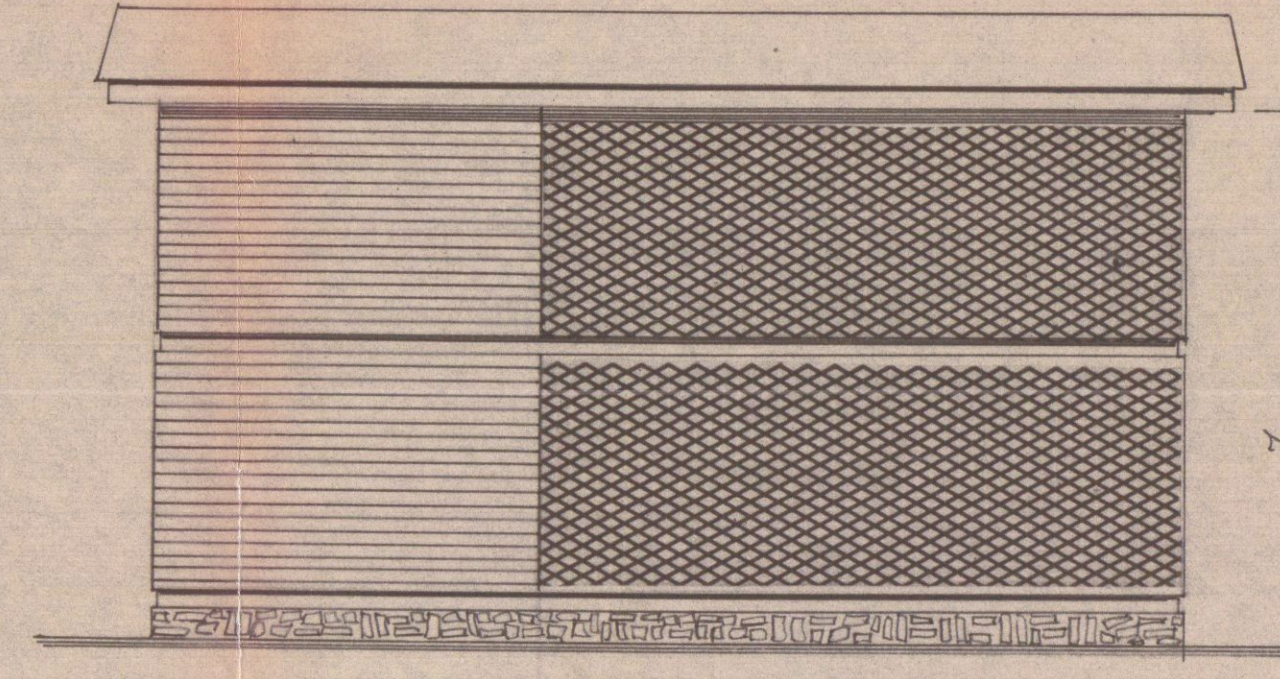

FIANCO SUD-OVEST

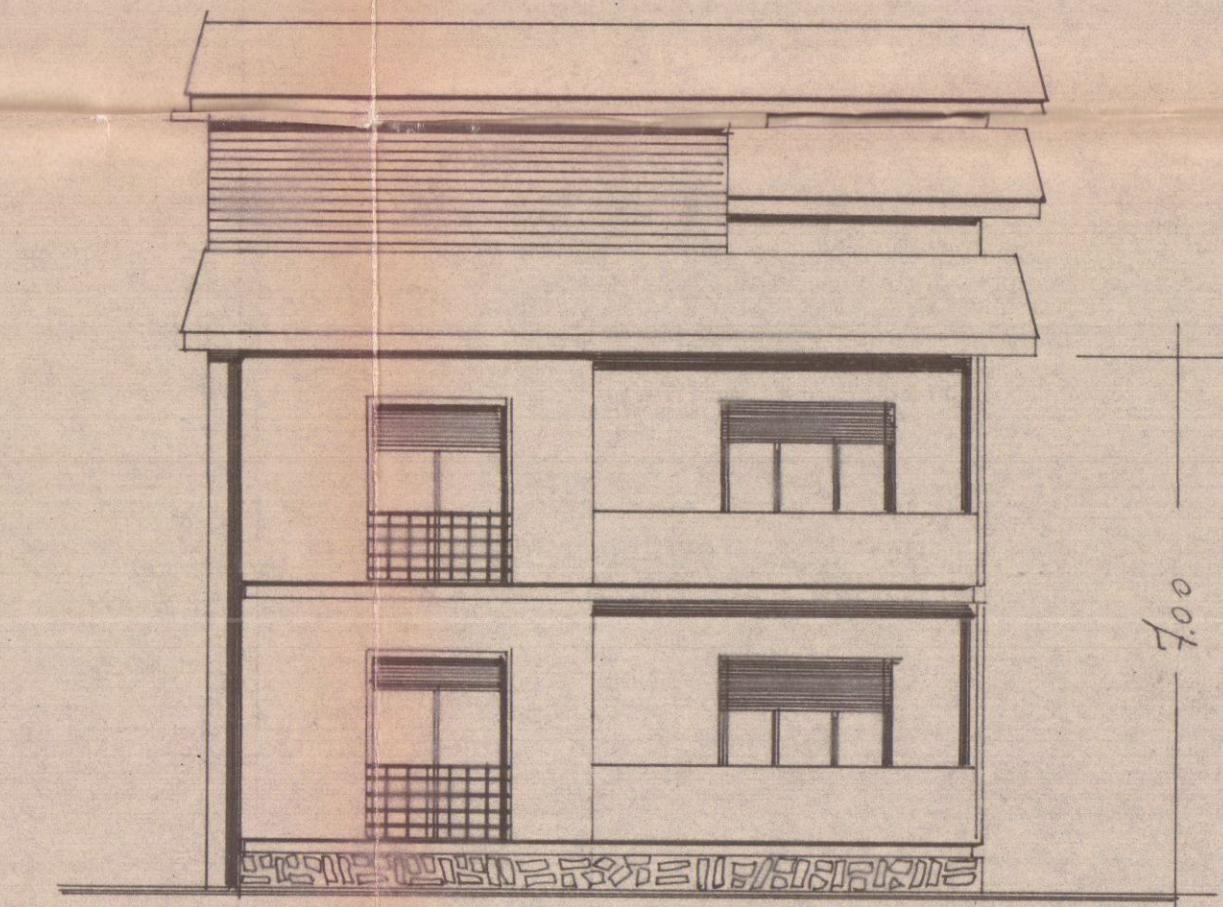

SEZIONE AB

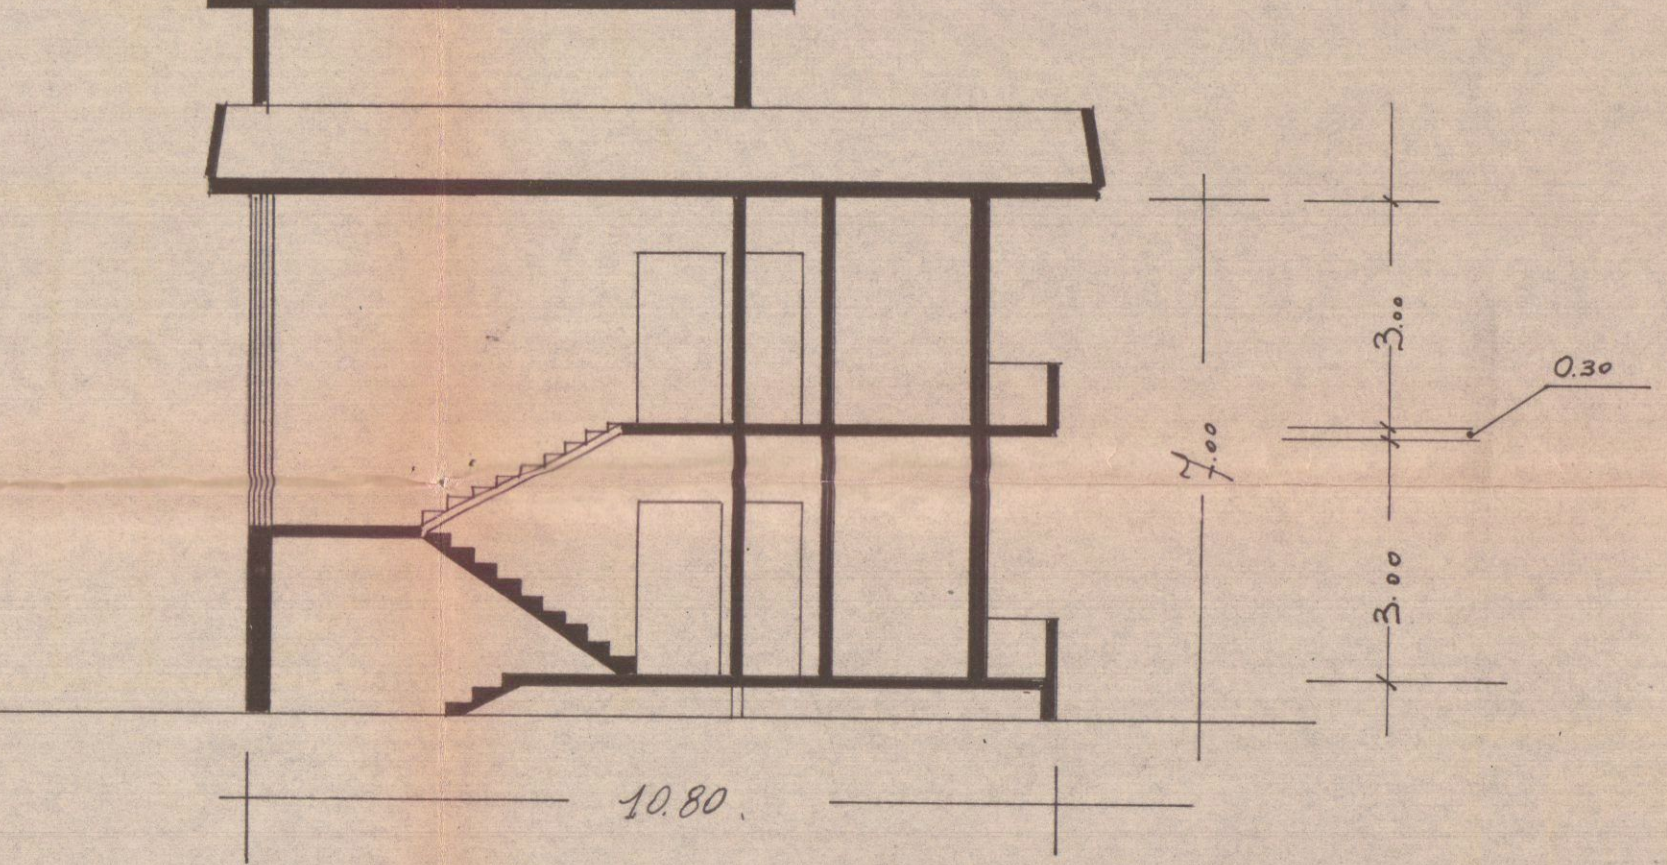

SPAZIO PRIVATO

VIA PROVINCIALE