
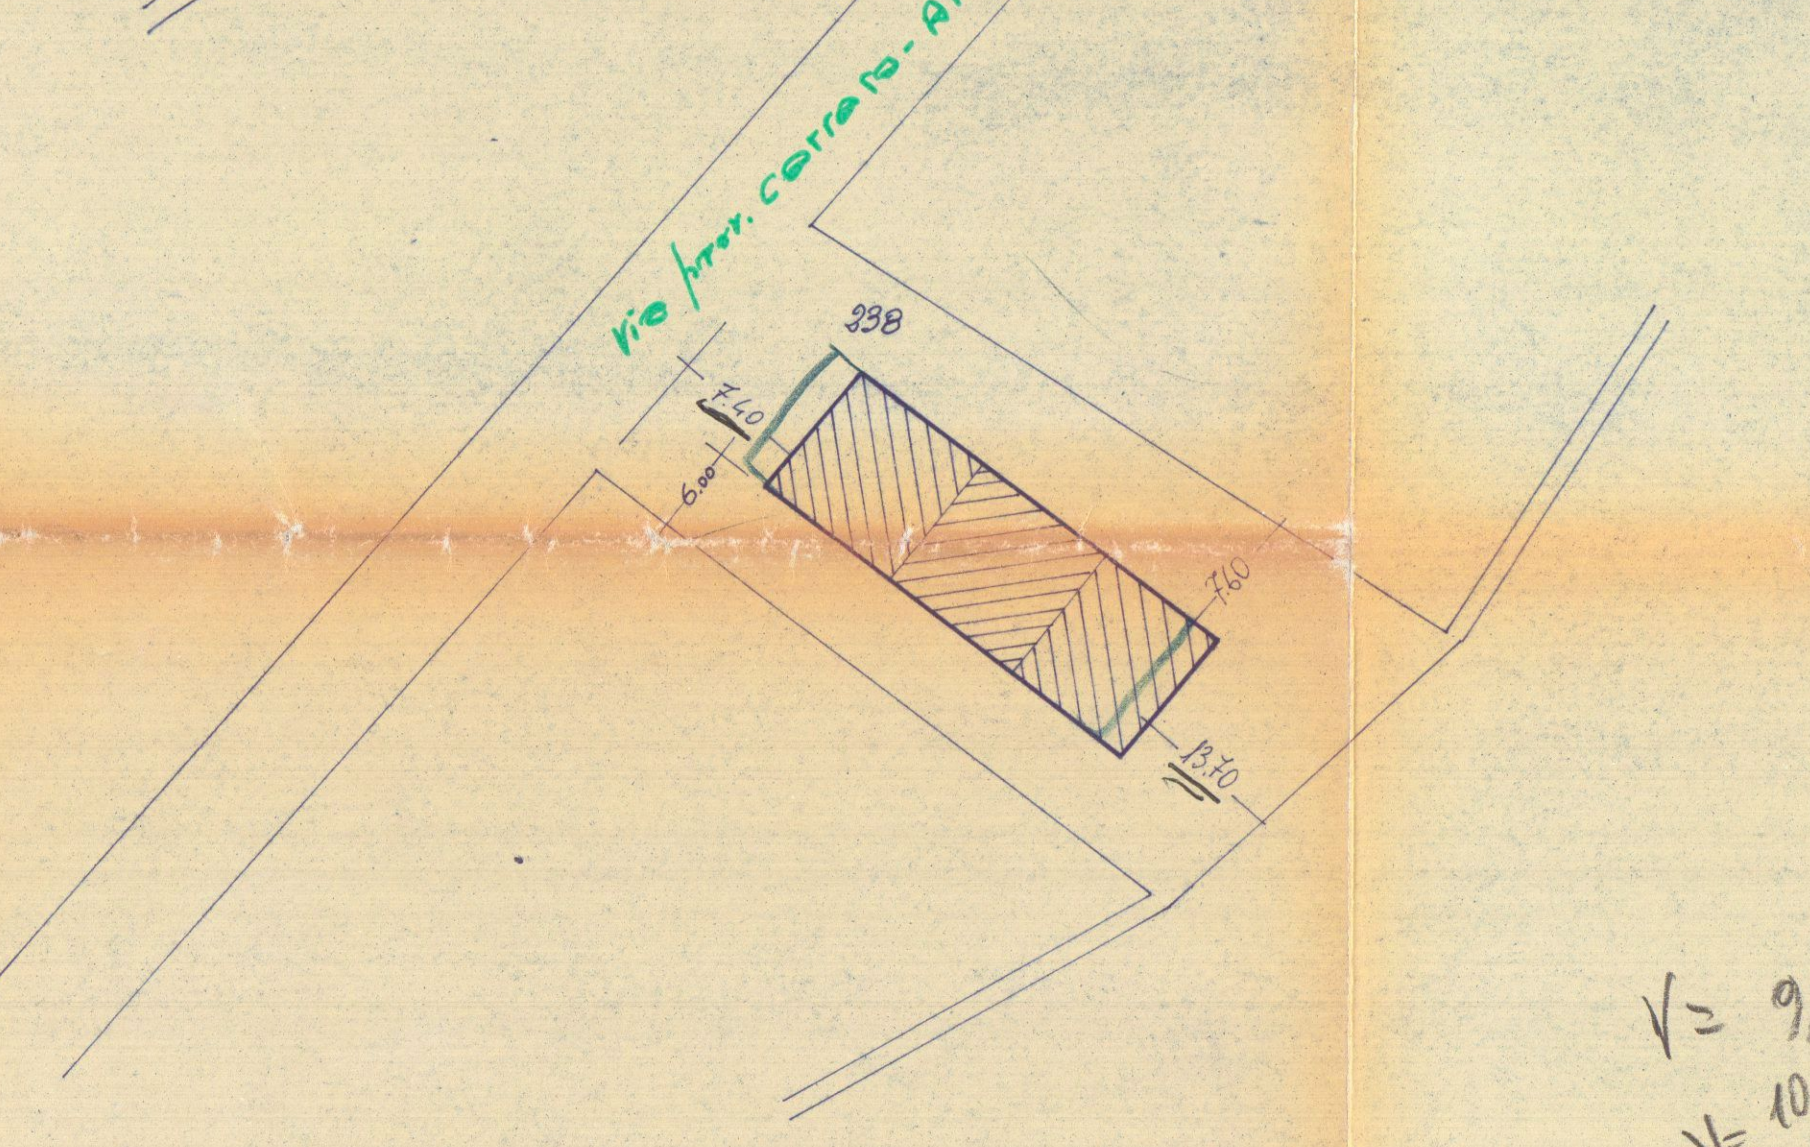



RESPINTO

PROGETTO DI VILLETTE ABBINATE DA COSTRUIRSI IN VIA
PROVINCIALE DI PROPRIETÀ DEI SIGG.
DELL'AMICO ALBERTO, ALESSANDRO, TERESA.

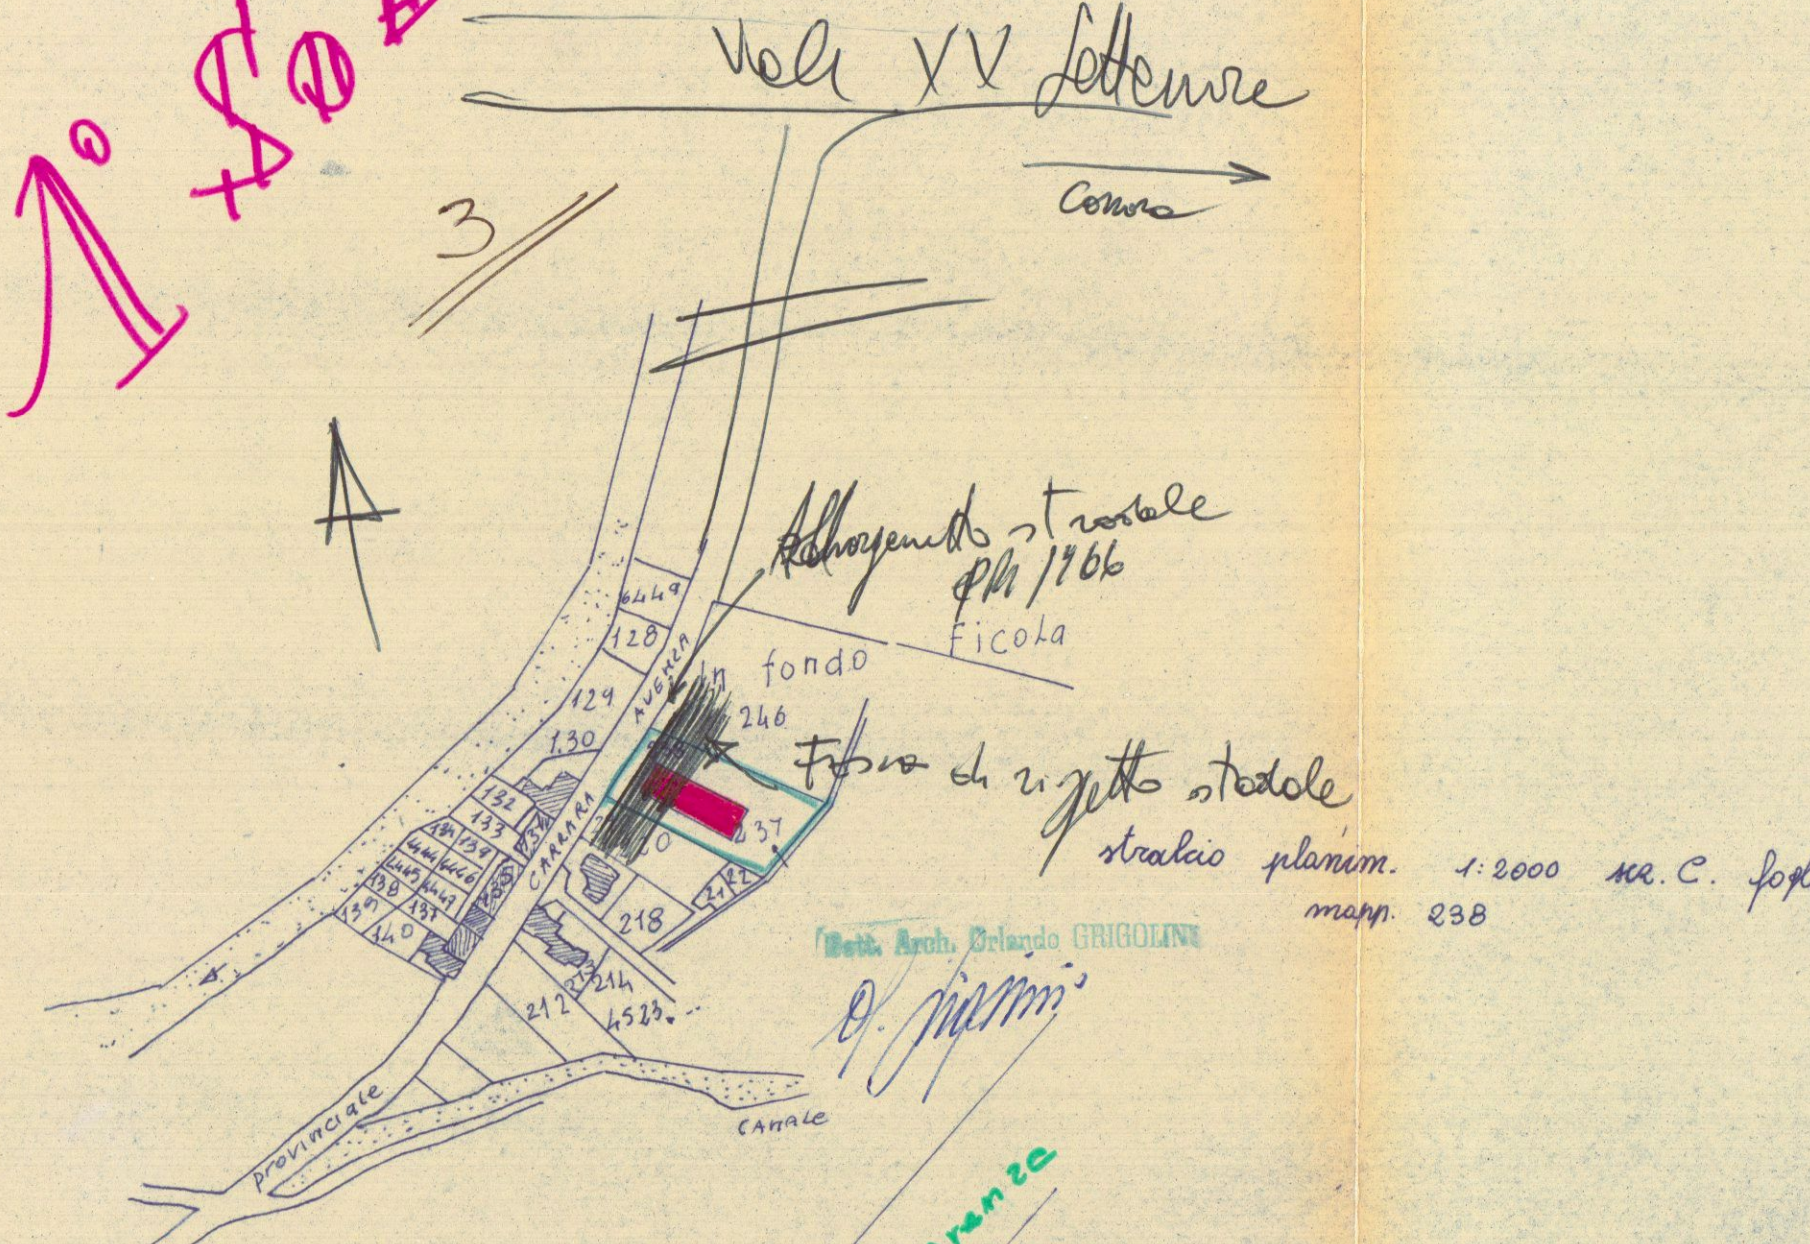


RAPP. 1:500 SEZ. C. FOGLIO 52.

$$V = 9,50 \times 29,00 \times 8,50 = 2350$$
$$V = 10,00 \times 30,10 \times 8,40 = 2512$$
$$2350 + 2512 = 4862$$

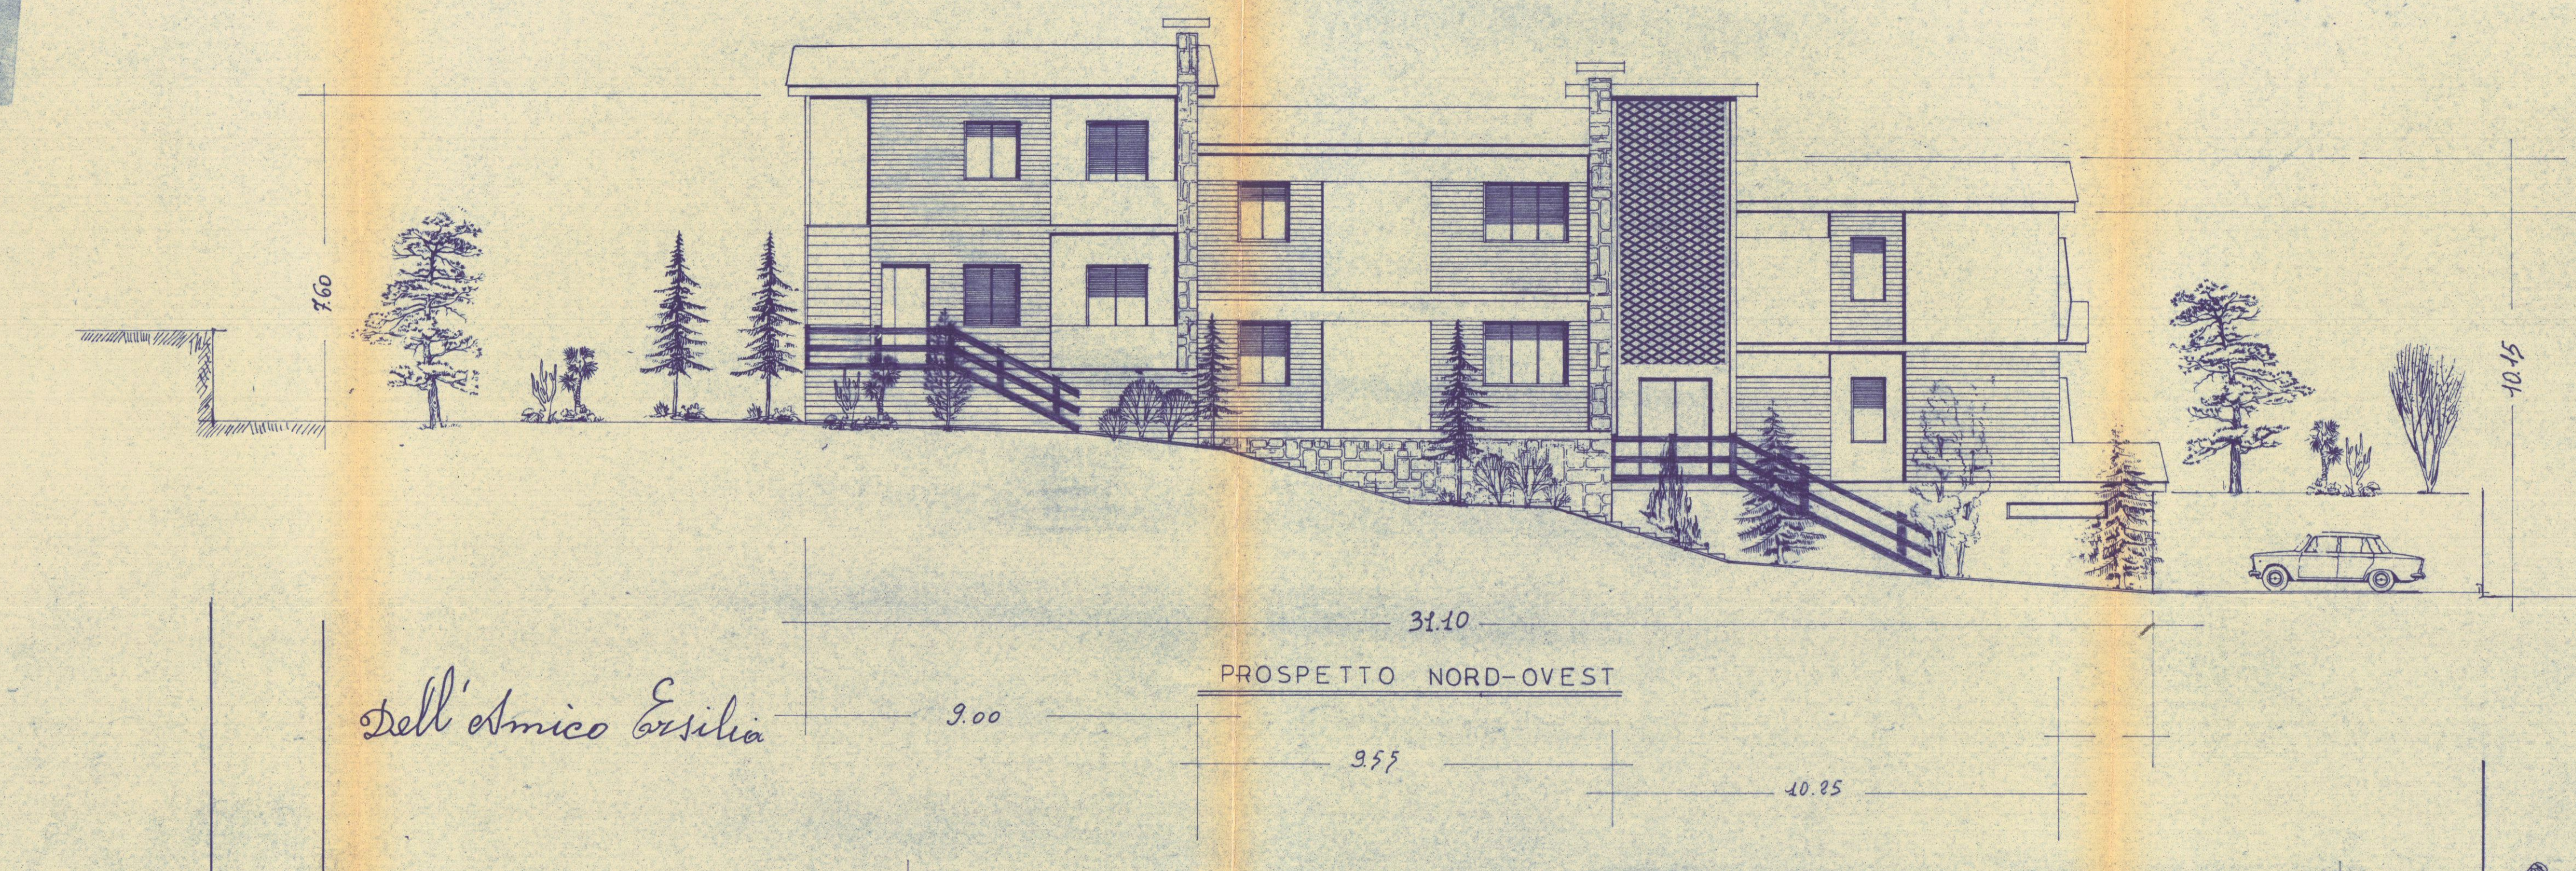


Dell'Amico Ersilia


PROSPETTO NORD-OVEST

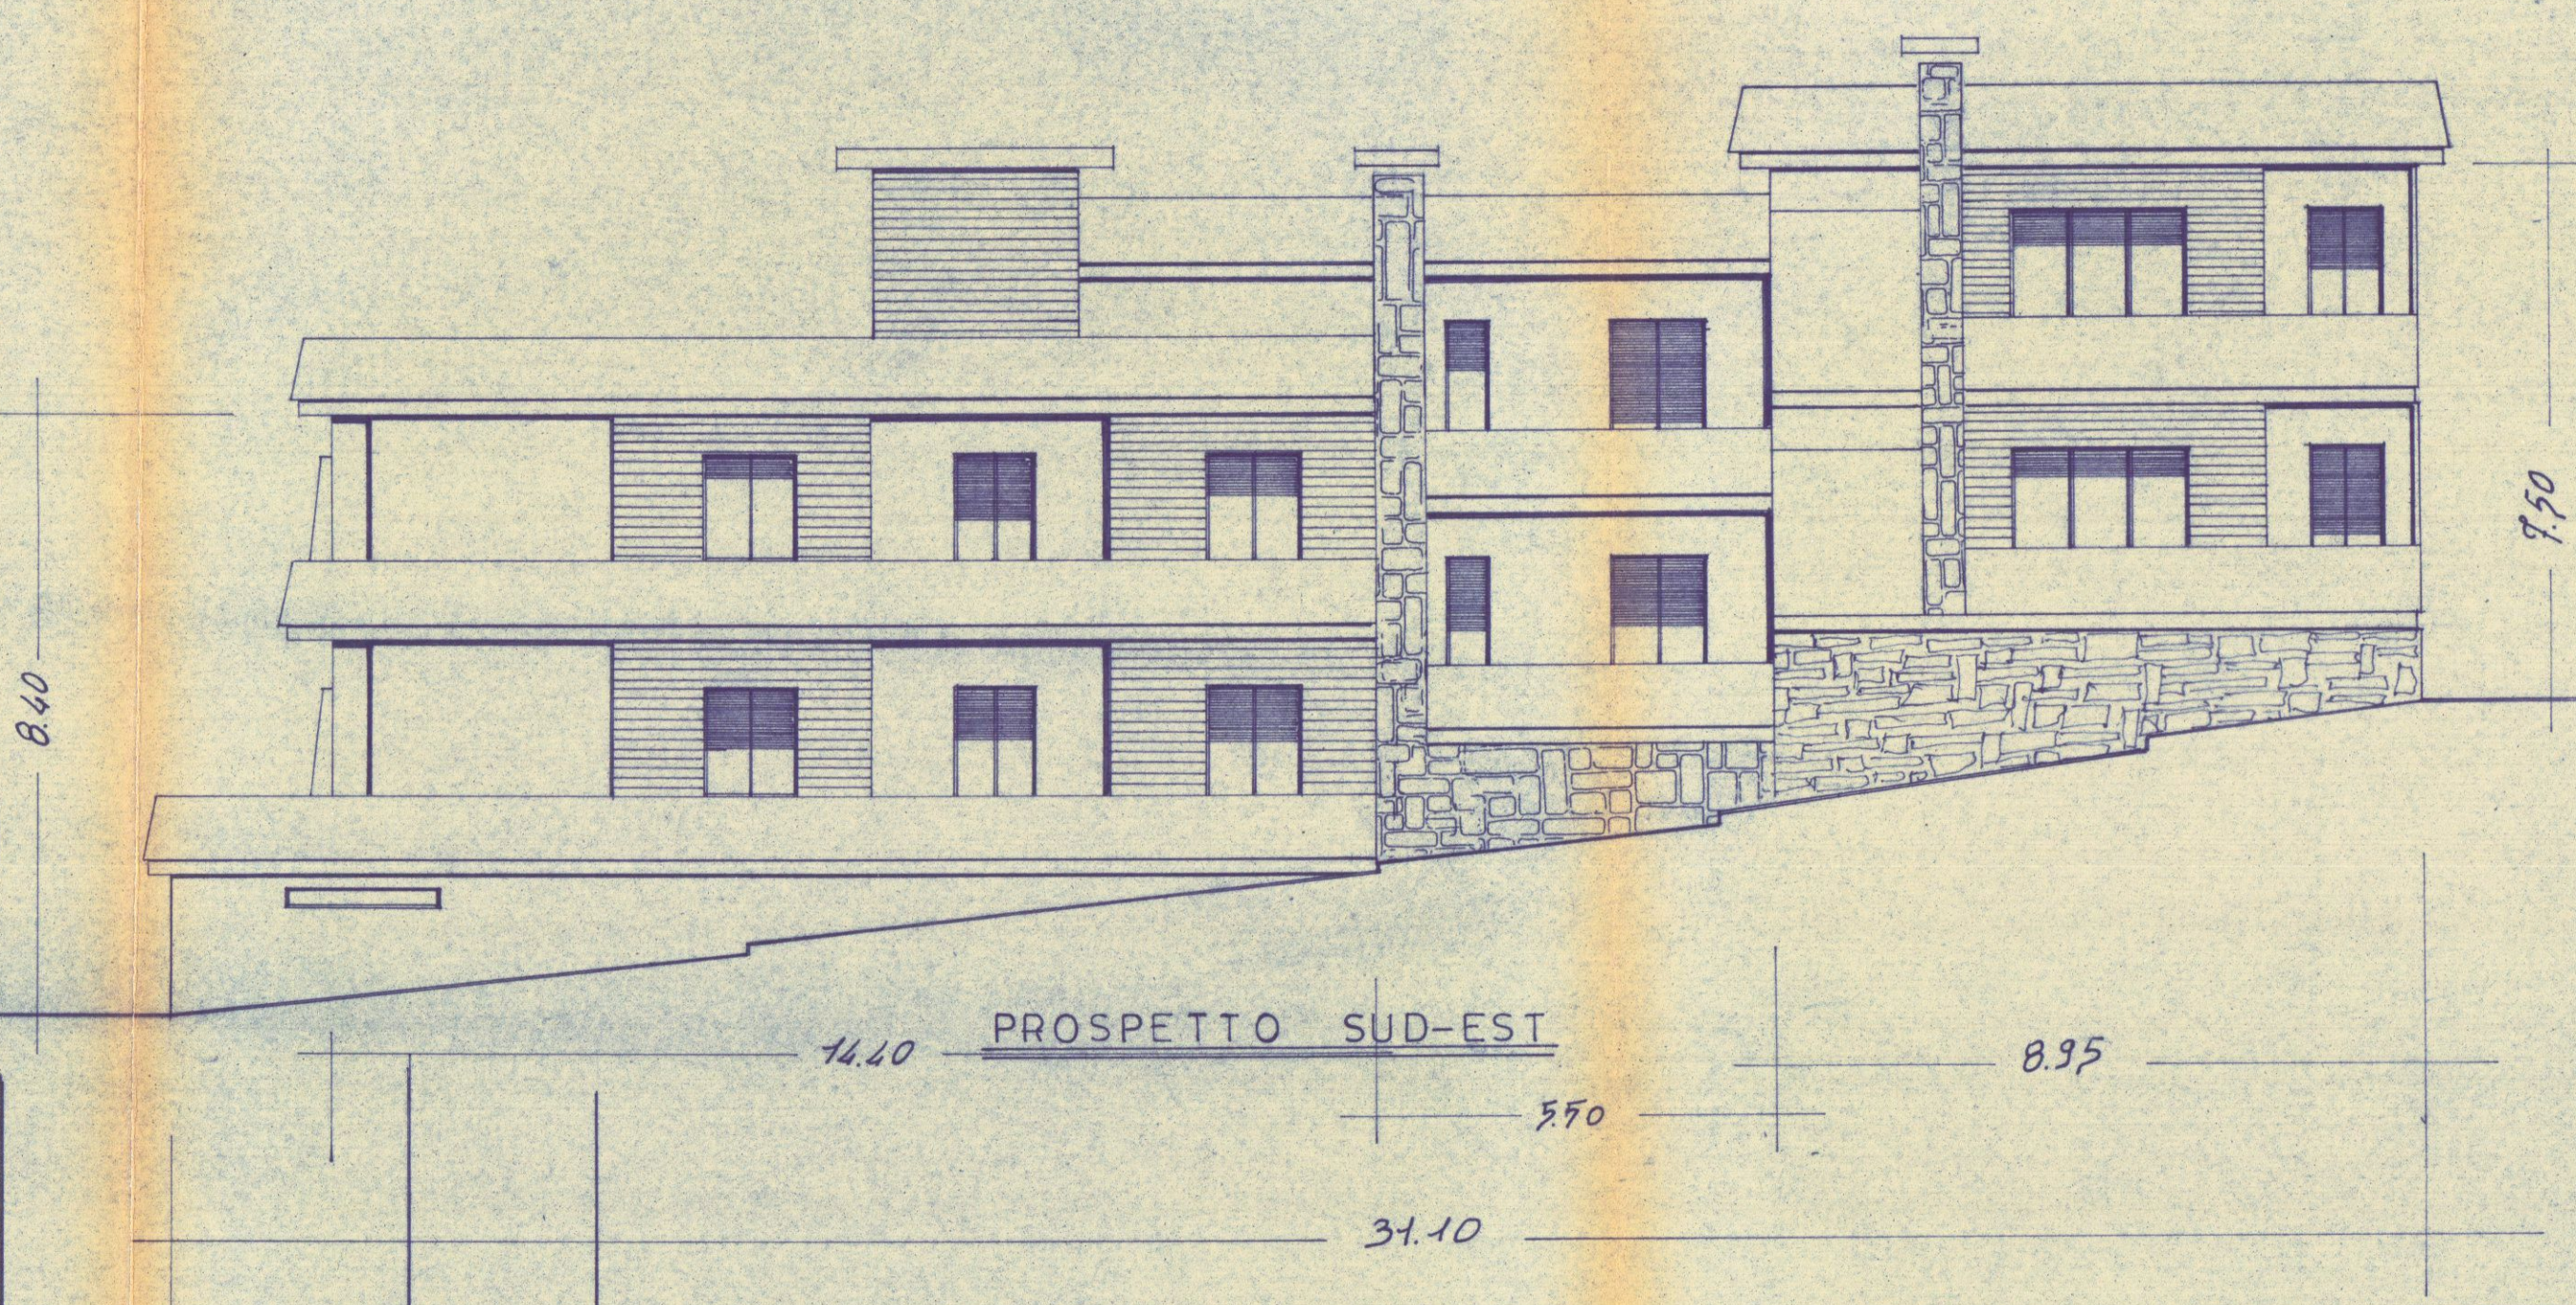


PROSPETTO SUD-EST

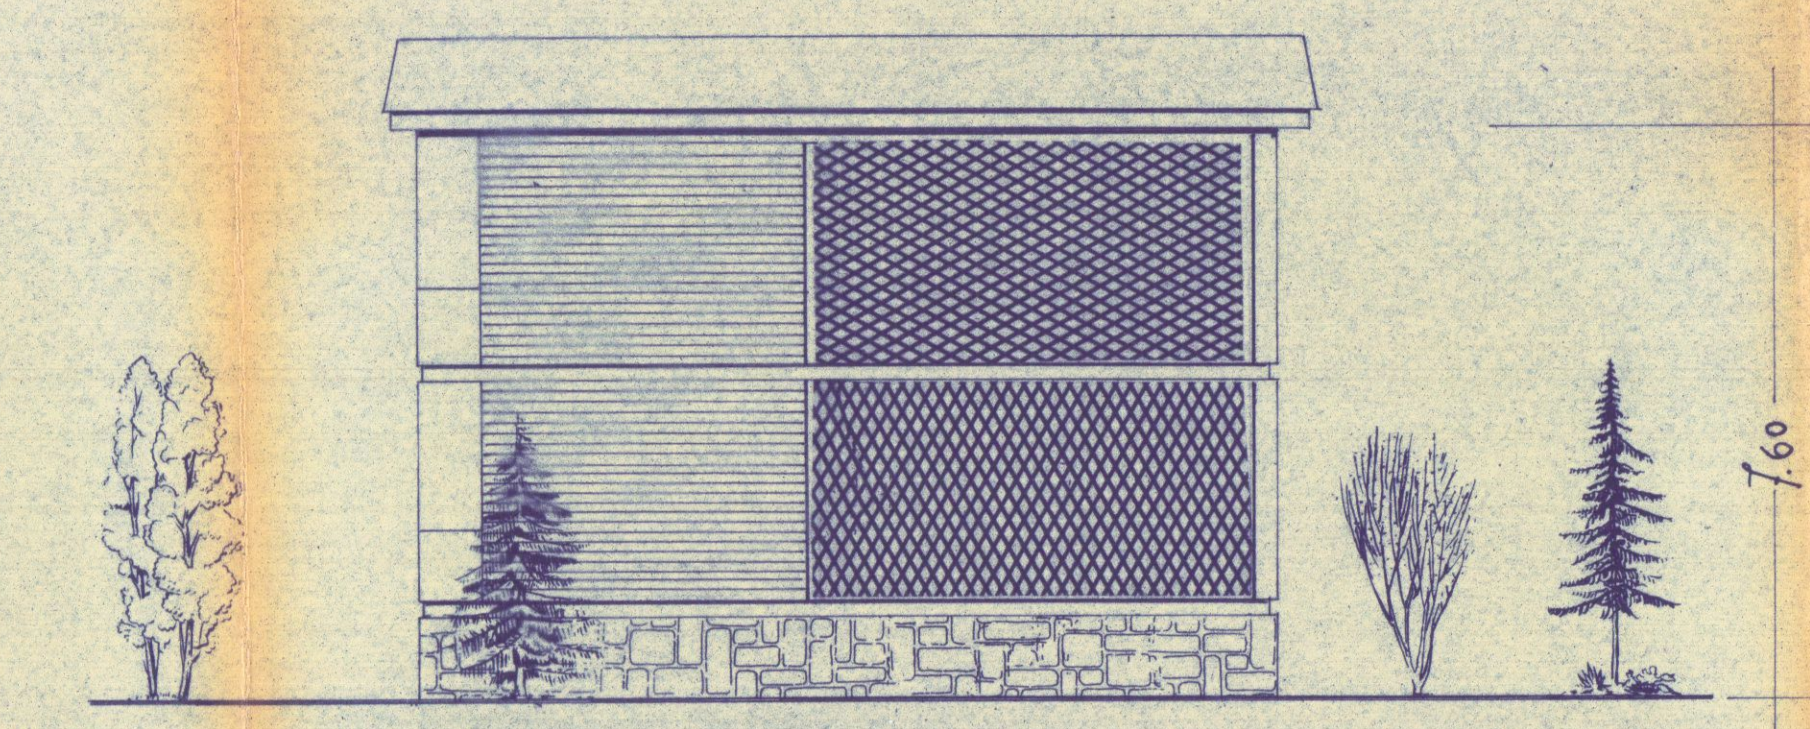


FIANCO NORD-EST

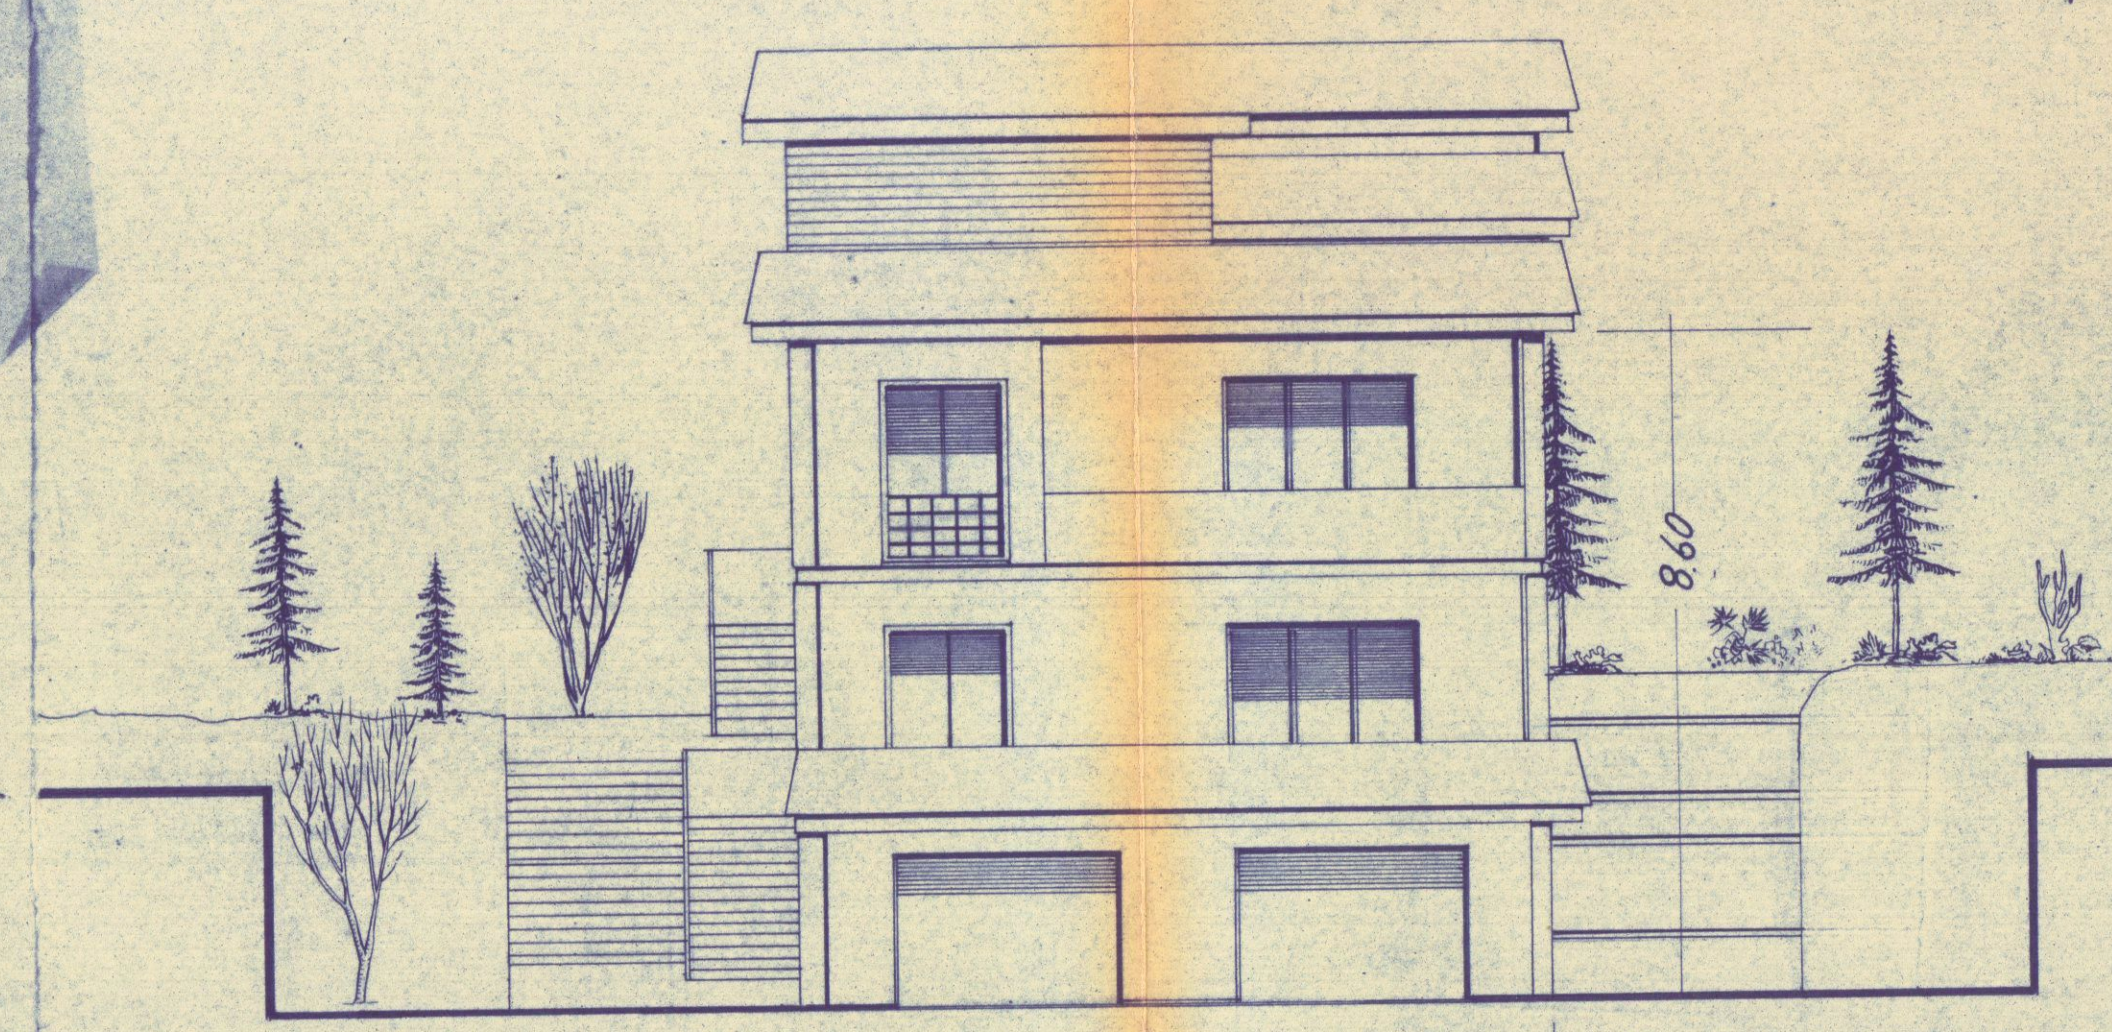


FIANCO SUD-OVEST

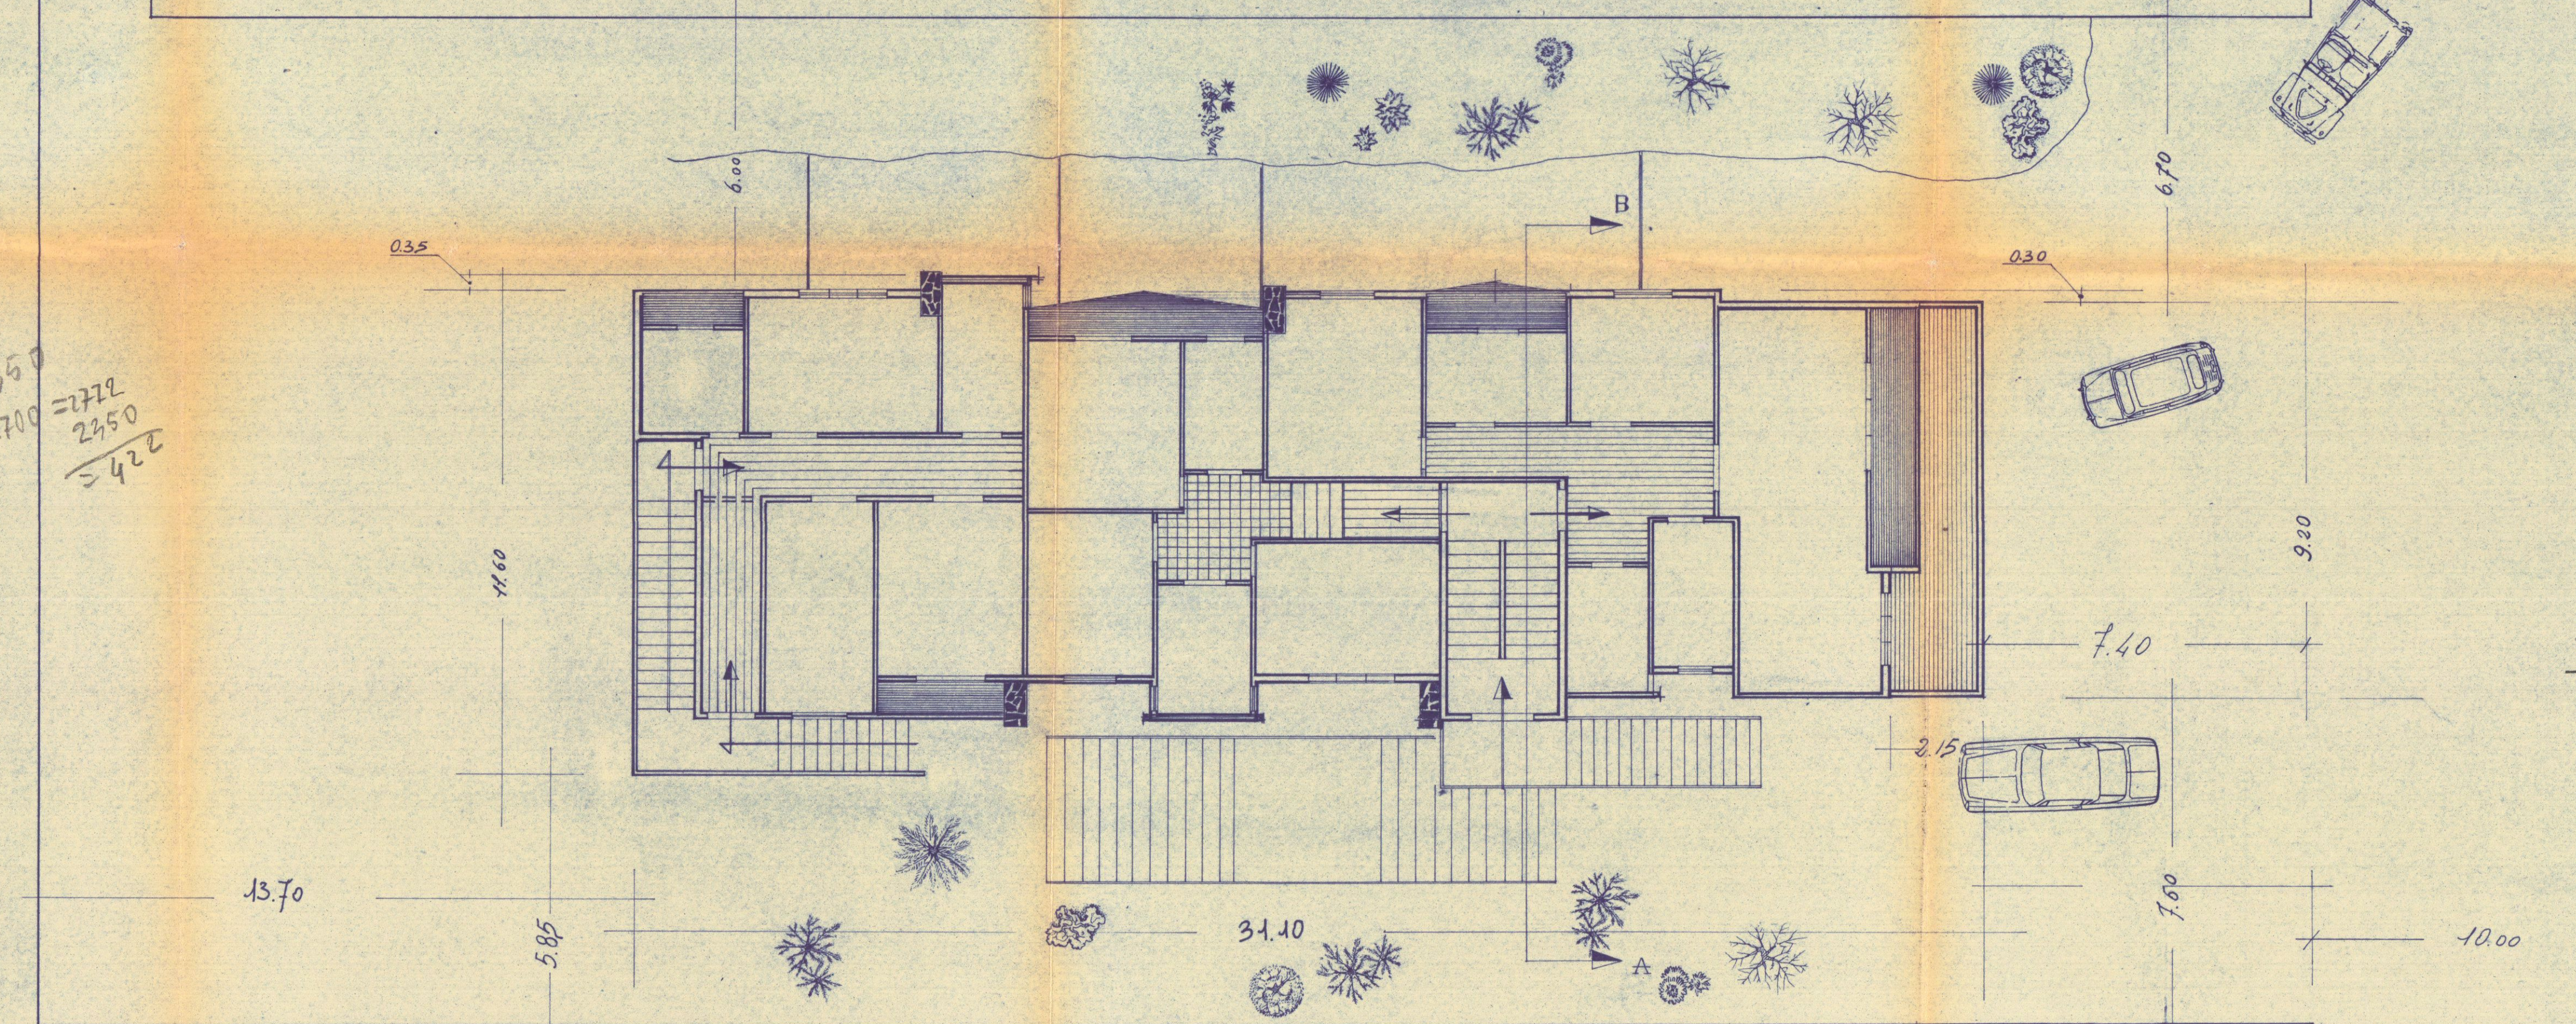

PIANTA PIANO RIALZATO E PRIMO PIANO

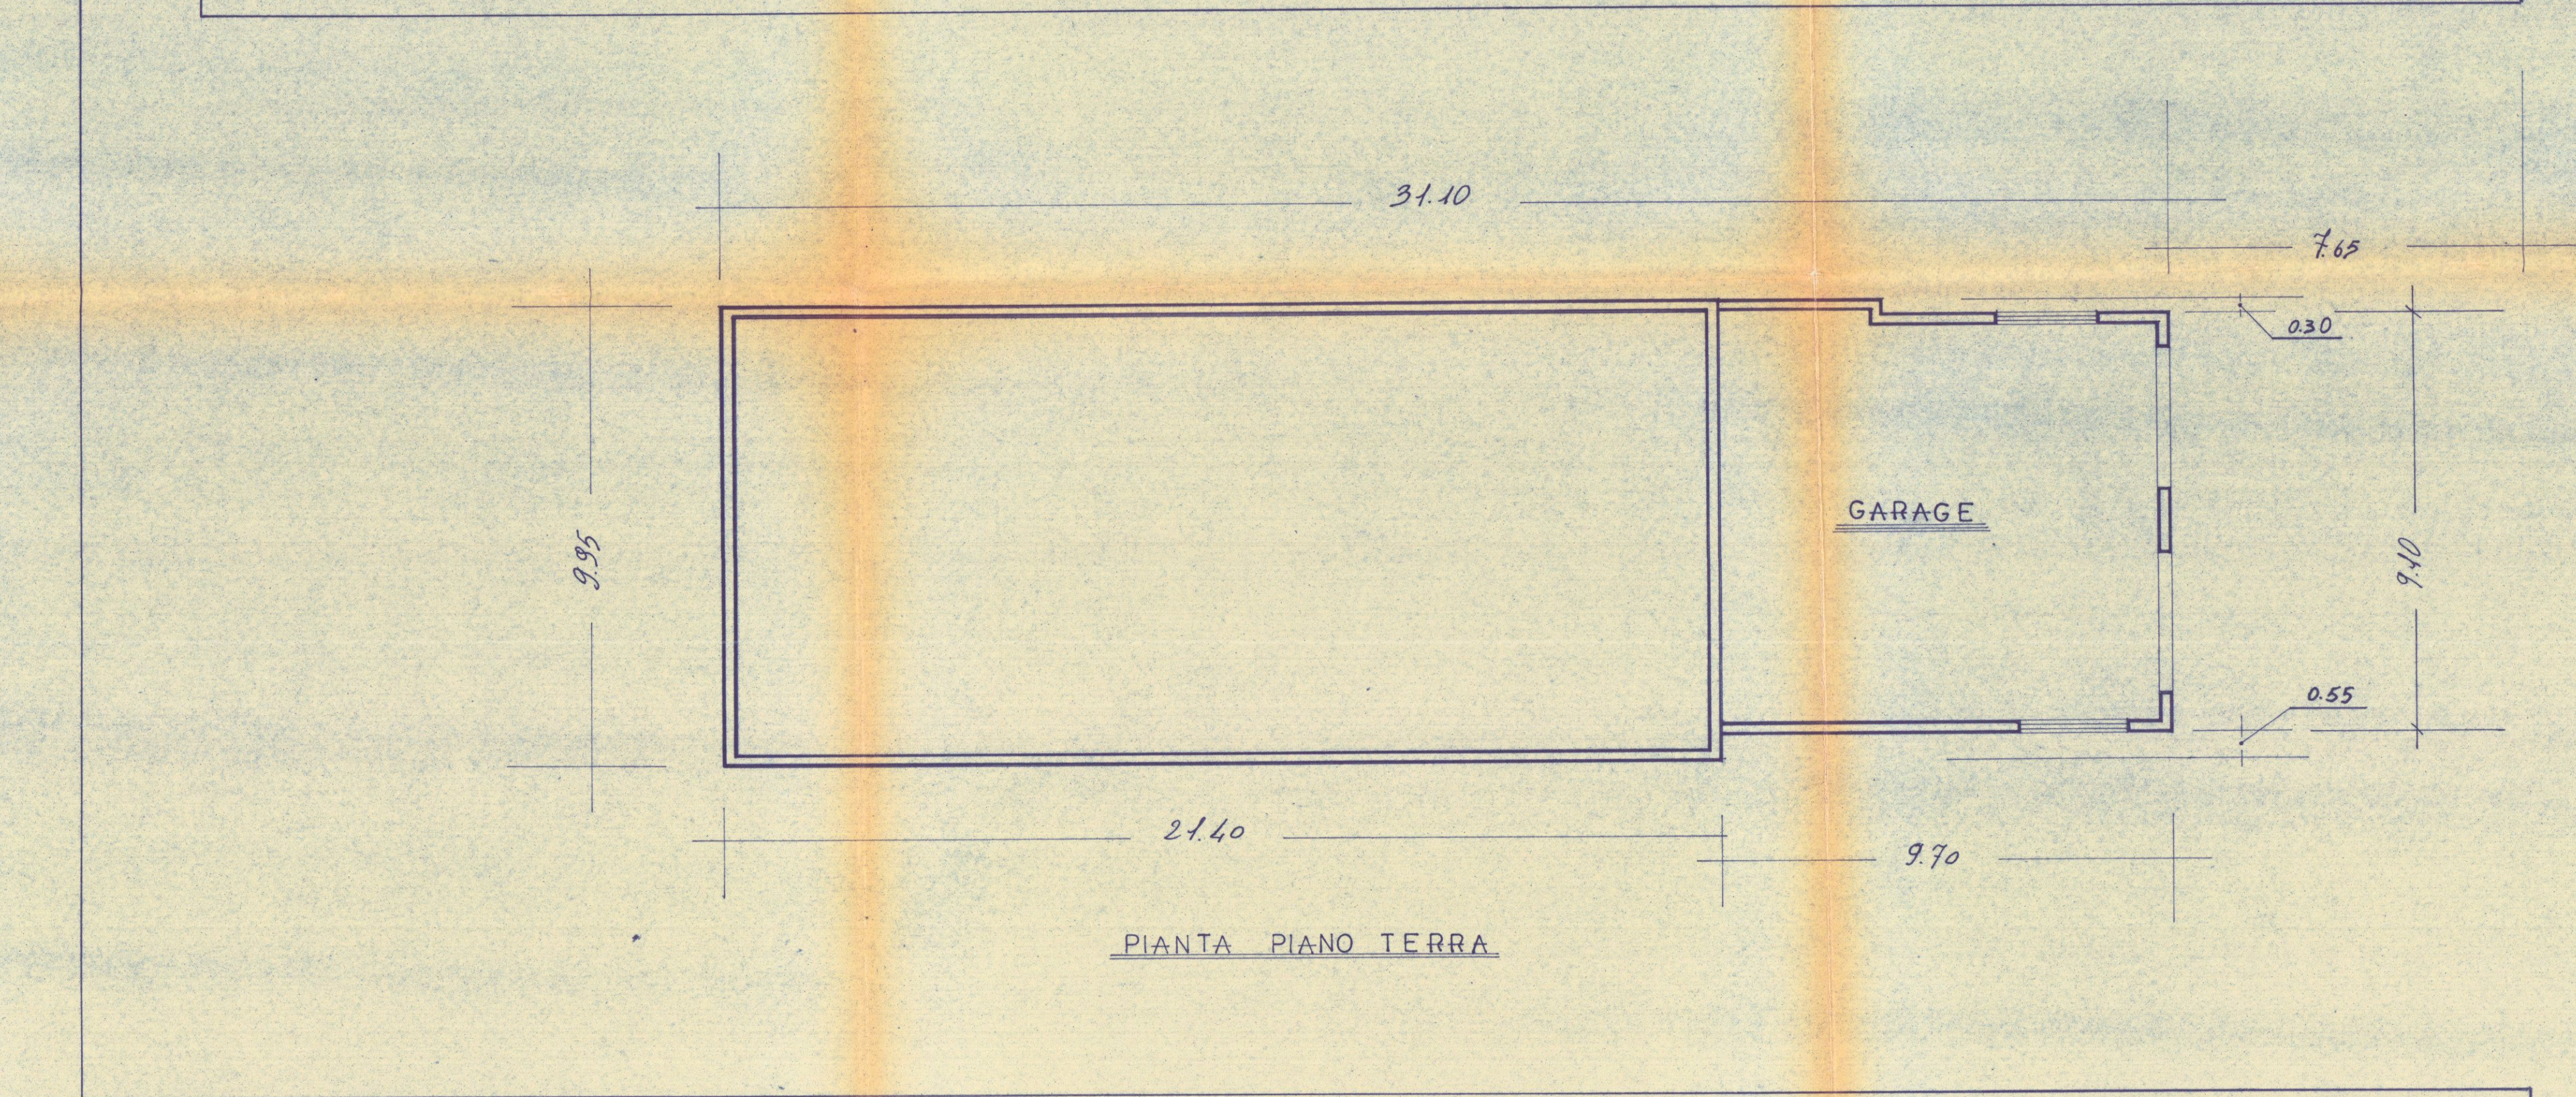

PIANTA PIANO TERRA

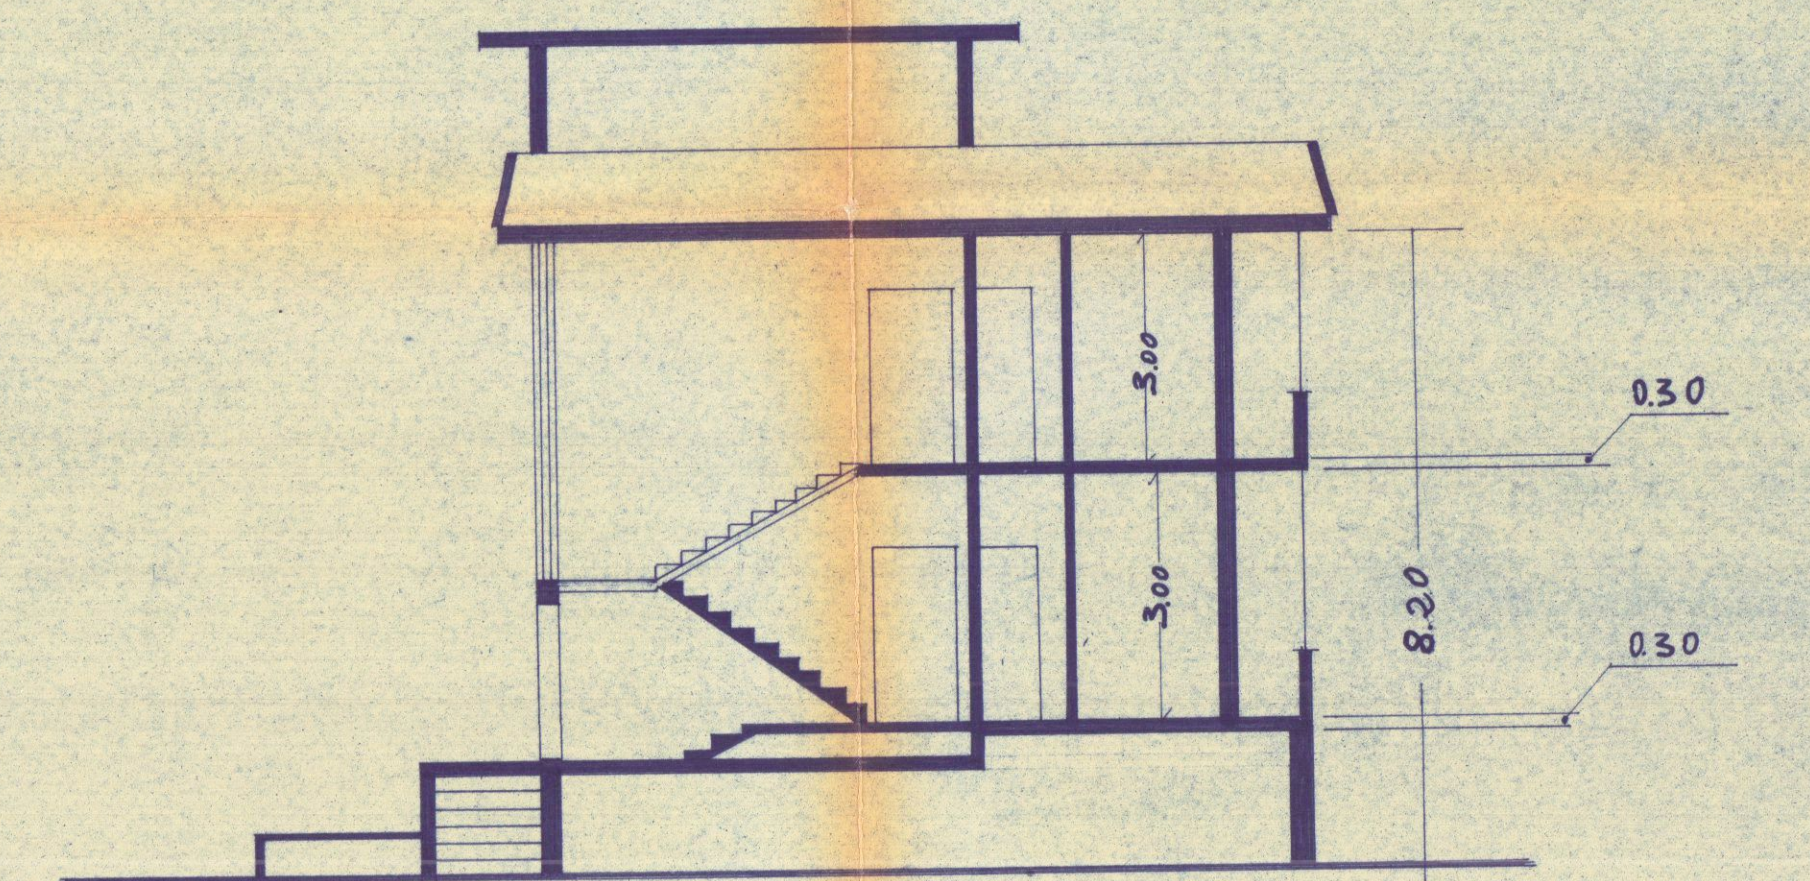

SEZIONE A-B