

Comune di CARRARA

Tavola Unica



Oggetto: Planimetria, Piante.

Progetto: Denuncia di inizio Attività per lavori di restauro, risanamento conservativo ed adeguamento igienico sanitario alle unità immobiliari ubicate in località Torano di Carrara via Guidi civ.7.

Proprietà: Sig.ra Ricci Giuseppina *Ricci Giuseppina*


Progettista: Geom.Antonio Meccheri




Scala: 1/100
Data: Novembre 2005

Variante


- di progetto
- modificato

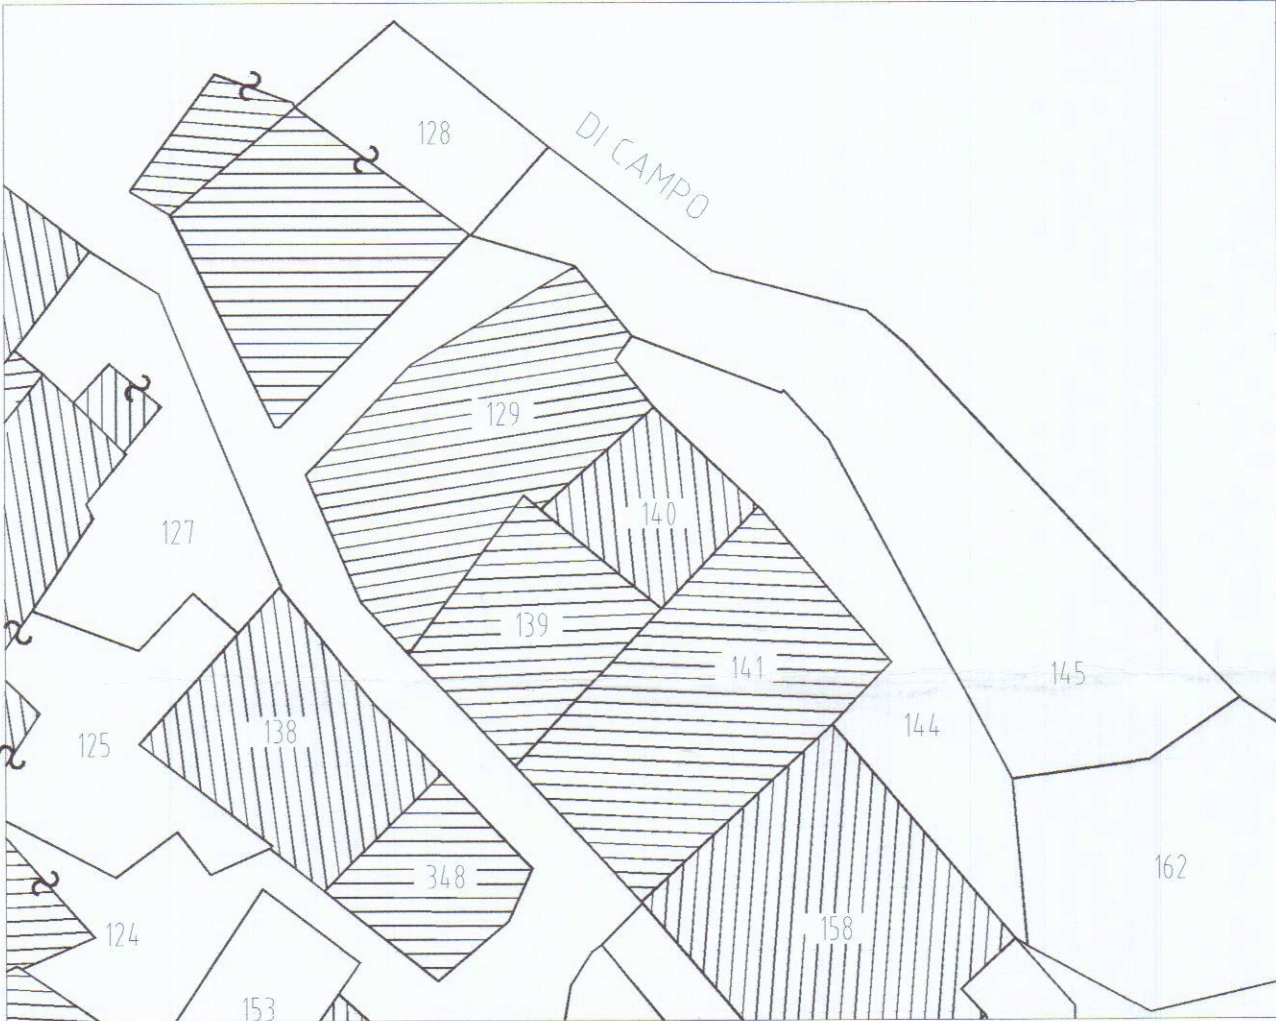

Stralcio Catastale Fog.32 Mapp.li 129-139-140

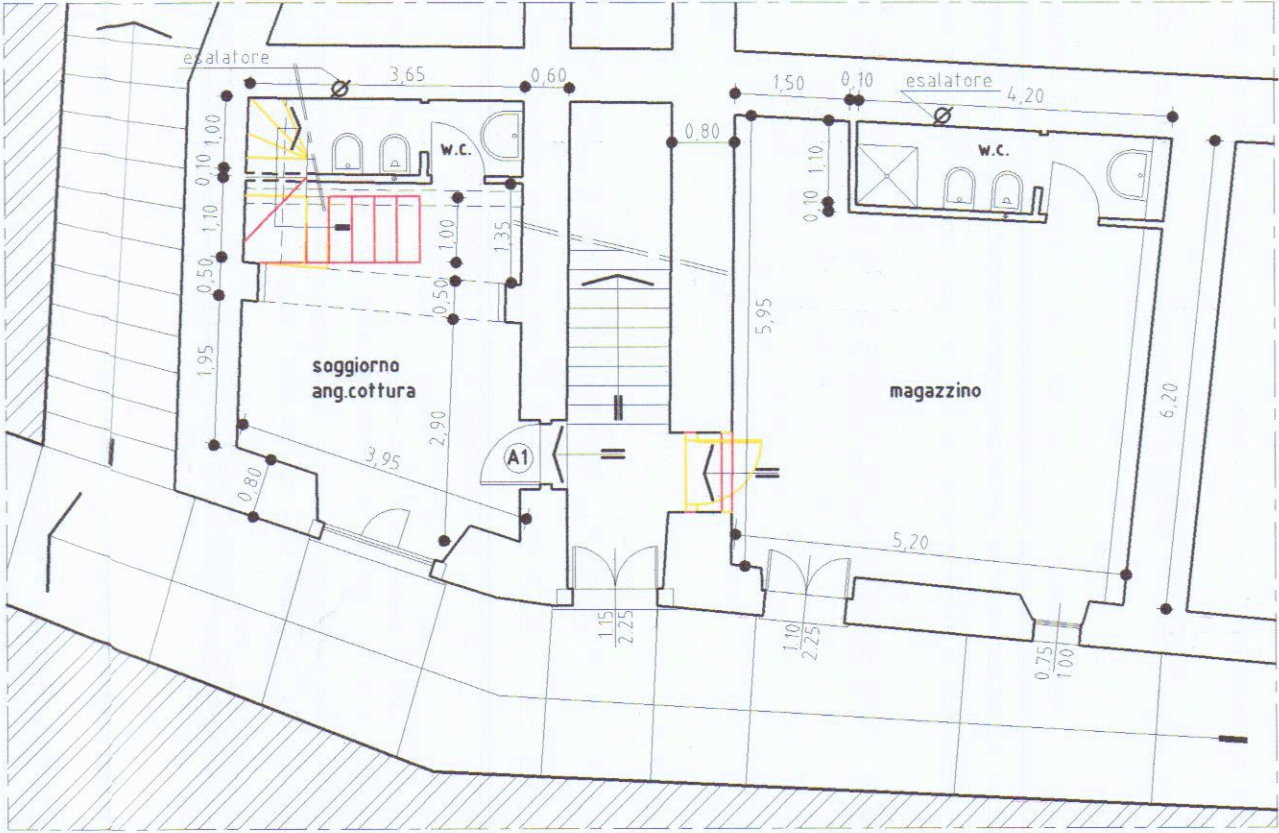


Piano Terra

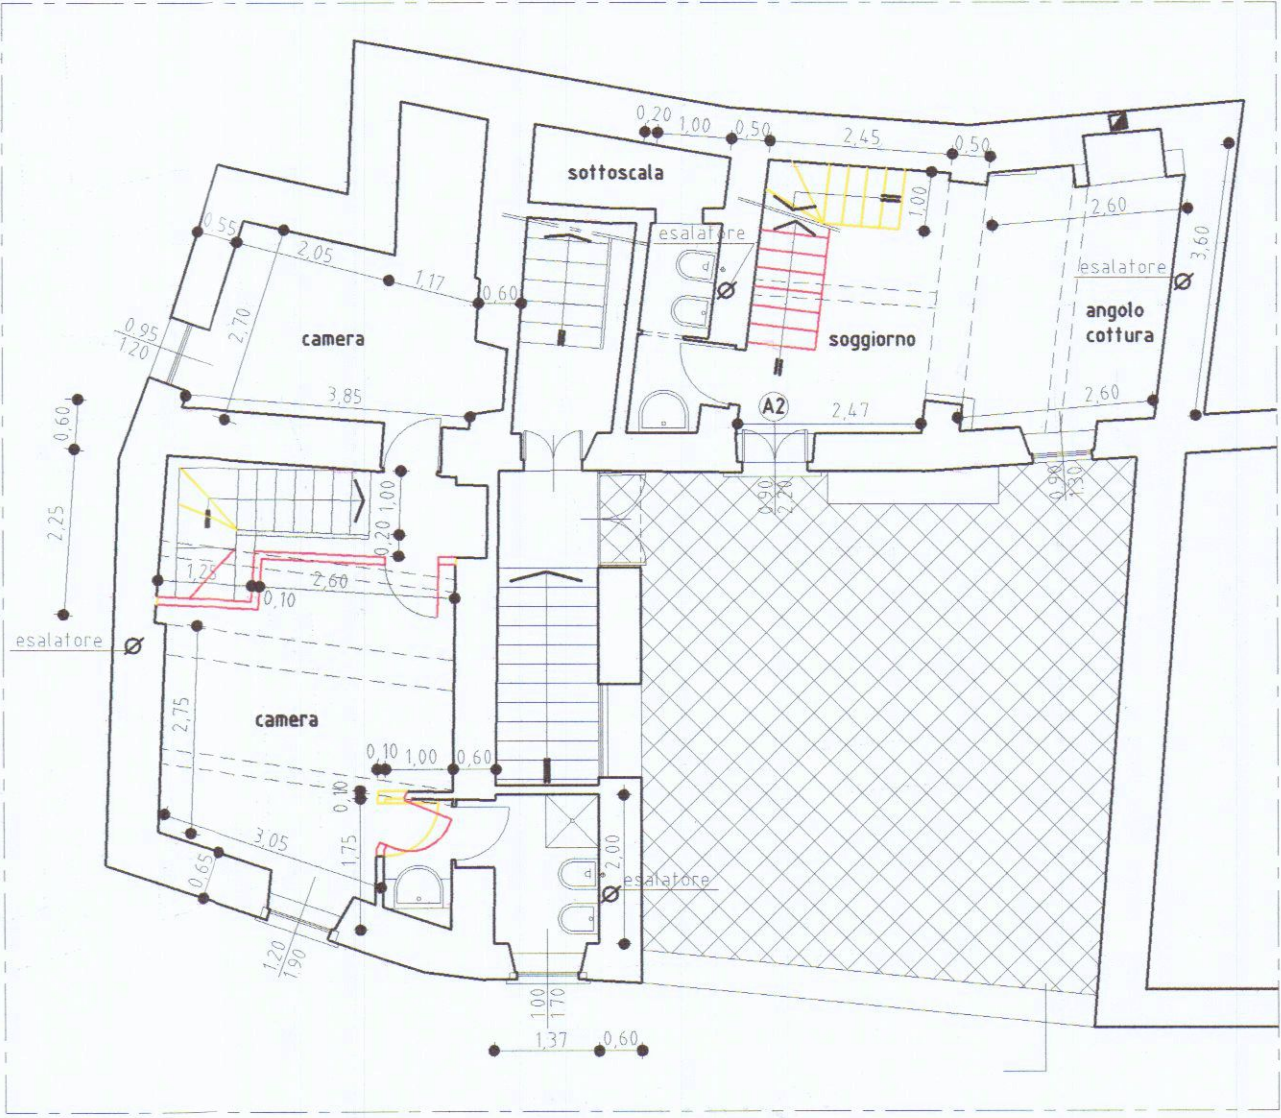

Piano Primo

Calcolo Superfici utili e rapporto d'illuminazione			
Magazzino			
Locali	Superficie	Superf.finest.	Rapp.illuminaz.
Magazzino	25,54 mq.	3,22 mq.	> 3,19 mq.
Appartamento A1			
Locali	Superficie	Superf.finest.	Rapp.illuminaz.
Sogg.-ang.cottura	16,32 mq.	3,70 mq.	> 2,04 mq.
Servizio Igienico	2,81 mq.		
Camera	9,02 mq.	1,14 mq.	> 1,12 mq.
Ripostiglio	2,32 mq.		
Disimpegno	4,76 mq.		
Camera	18,22 mq.	2,28 mq.	> 2,27 mq.
Servizio Igienico	4,76 mq.		
Totale	54,81 mq.		
Appartamento A2			
Locali	Superficie	Superf.finest.	Rapp.illuminaz.
Soggiorno	18,51 mq.	3,15 mq.	> 2,31 mq.
Servizio Igienico	2,90 mq.		
Camera	13,40 mq.	2,34 mq.	> 1,67 mq.
Servizio Igienico	3,82 mq.		
Totale	39,25 mq.		
Terrazzo	42,70 mq.		
Appartamento A3			
Locali	Superficie	Superf.finest.	Rapp.illuminaz.
Cucina	9,03 mq.	1,14 mq.	> 1,12 mq.
Disimpegno	1,27 mq.		
Salotto	12,08 mq.	3,57 mq.	> 1,51 mq.
Servizio Igienico	5,09 mq.		
Camera	14,28 mq.	3,57 mq.	> 1,78 mq.
Totale	42,04 mq.		

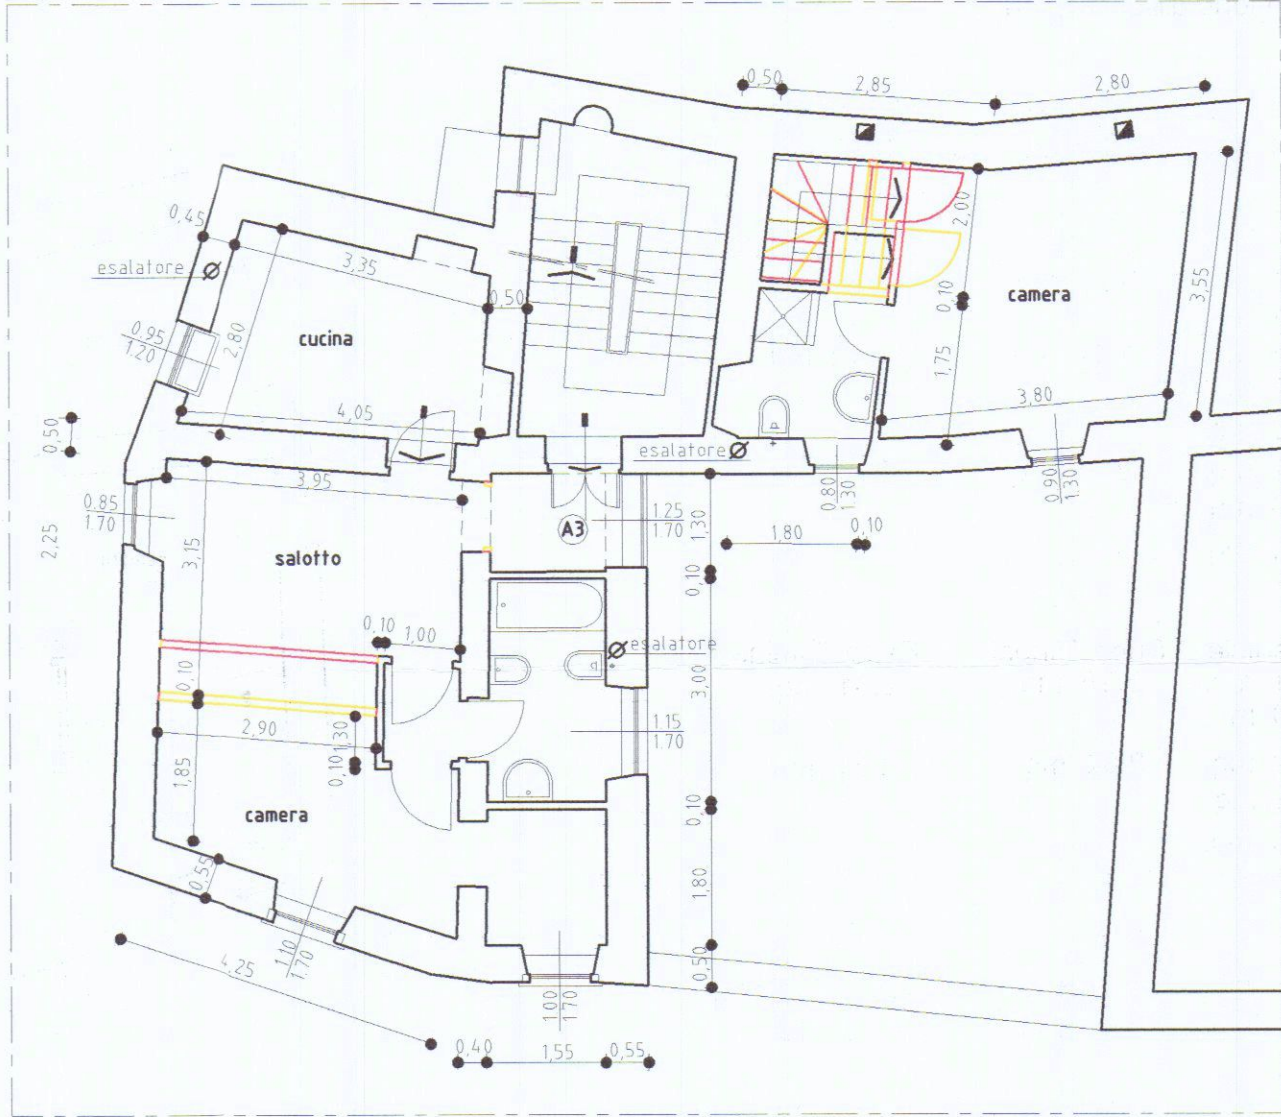

Piano Secondo