




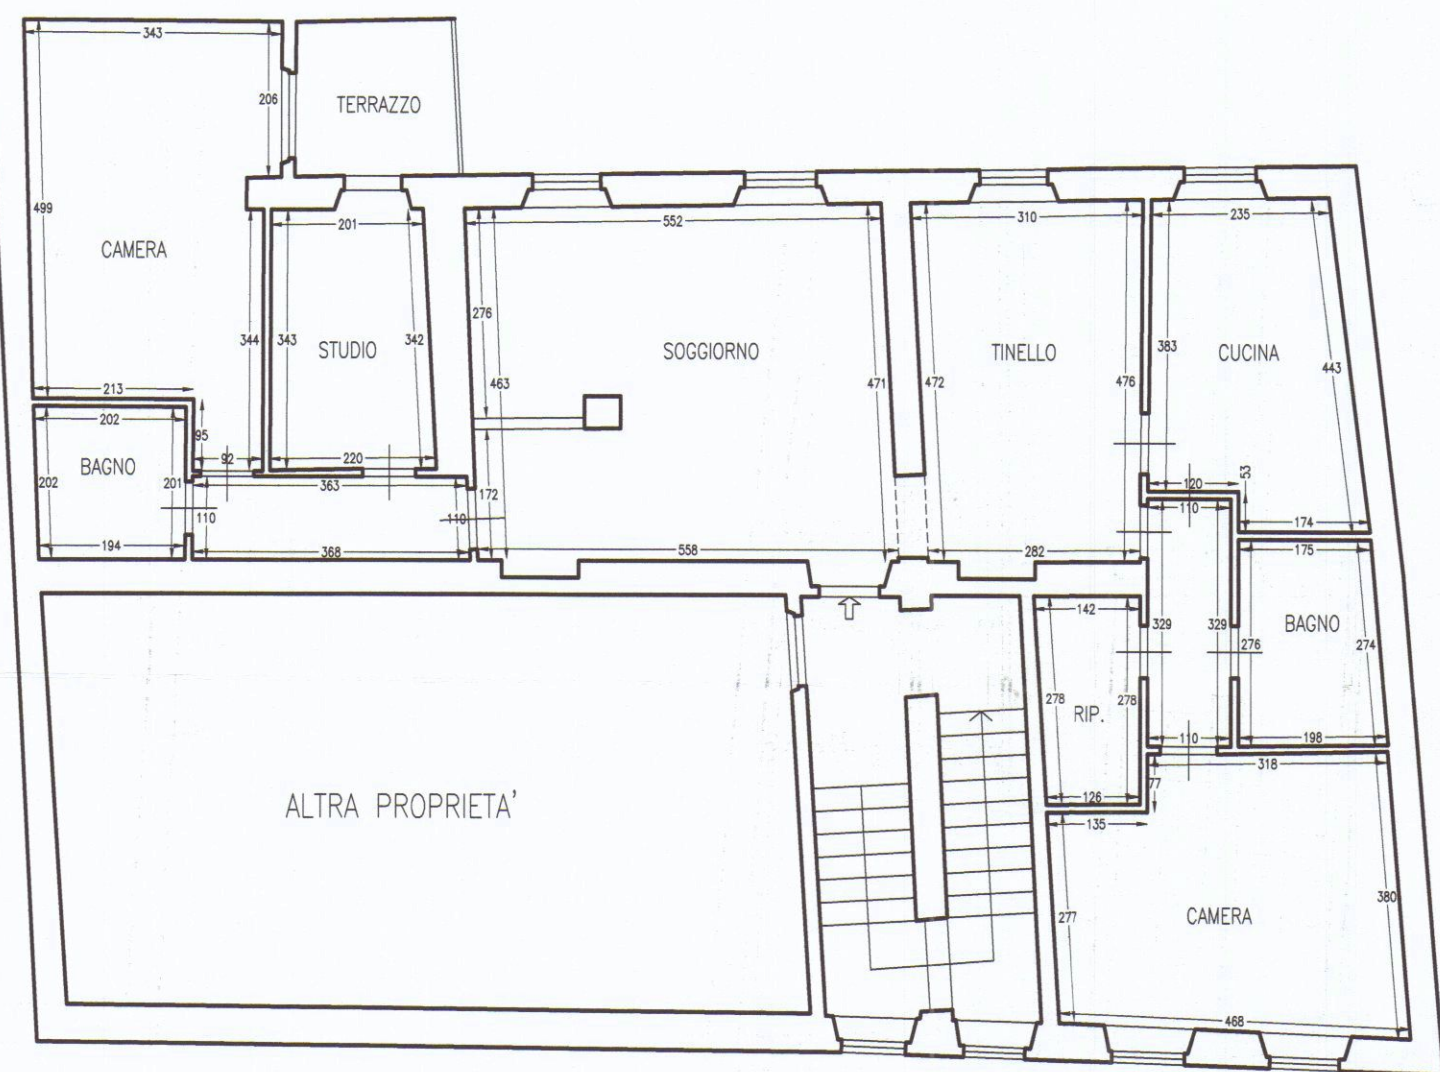

PIANTA STATO ATTUALE

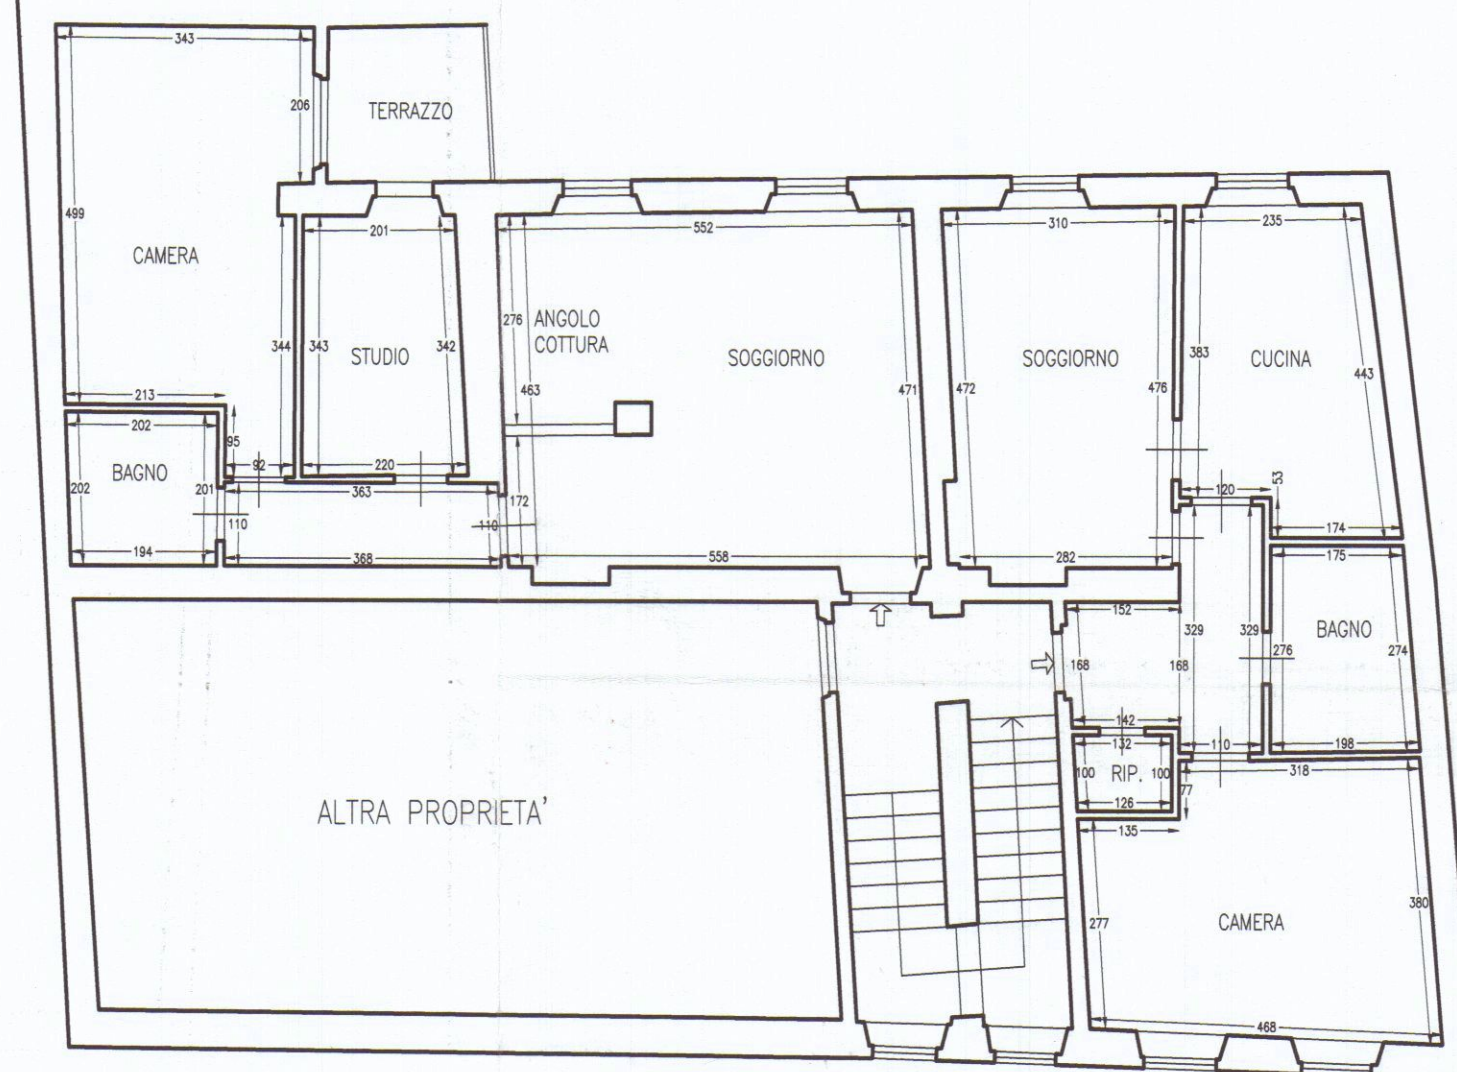

PIANTA STATO DI PROGETTO

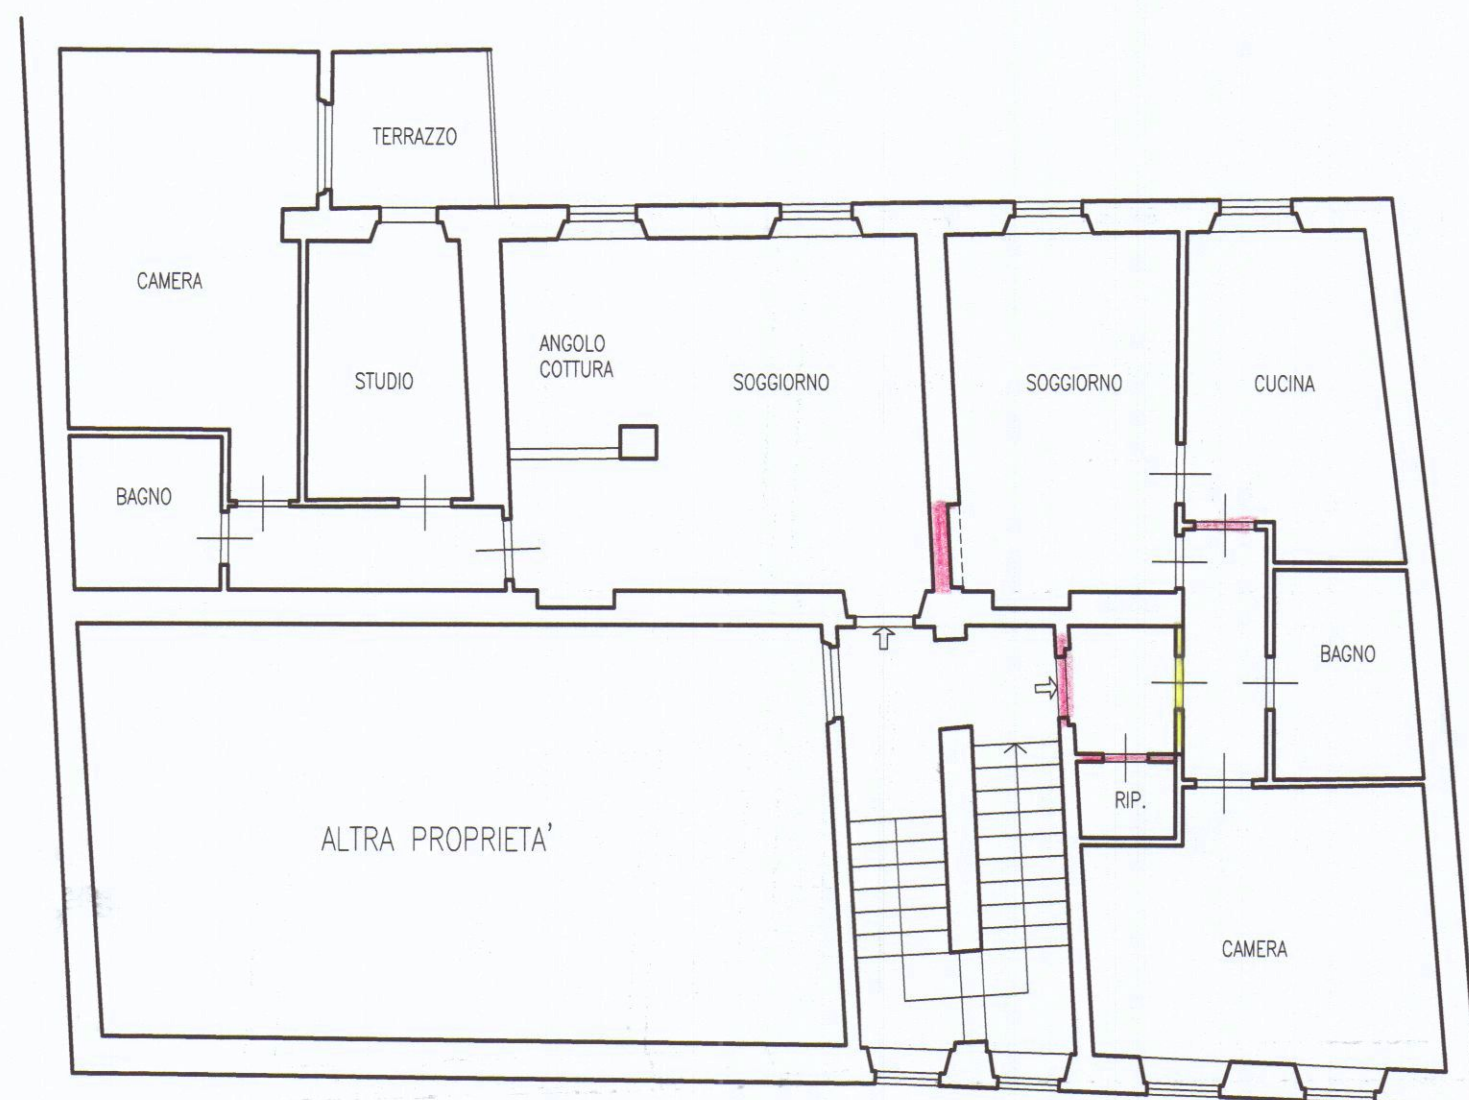

PIANTA STATO DI RAFFRONTO

Lucio Bertolini
Rosanna Serenelli

TAV
 U
 SCALA 1:100

	BRIZZI RICCARDO Geometa	
	Progetto per il frazionamento di unità immobiliare urbana	
STEP srl 54033 CARRARA (MS) TEL. 0585 72717 TELEFAX 0585 778842	COMMITTENTE Sig.ri BERTOLINI LUCIO e SERENELLI ROSANNA	OGGETTO PIANTE STATO ATTUALE-PROGETTO-RAFFRONTO