

3° Soluzione

PROGETTO DI VILLETTE ABBINATE
DA COSTRUIRSI IN VIA PROVINCIALE
DI PROPRIETÀ DEI SIGG.
DELL'AMICO ALBERTO, ALESSANDRO, TERESA,

APPROVATO
20 OTT. 1967

CONTROLLATO
L'ING. CAPO


Approvato dal Sindaco alle condizioni
Indicate nel permesso di costruzione
N° 10-10-1967
L'ING. CAPO




Approvato dal Sindaco alle condizioni
Indicate nel permesso di costruzione
N° 15-10-1967
L'ING. CAPO




PROSPETTO NORD-OVEST

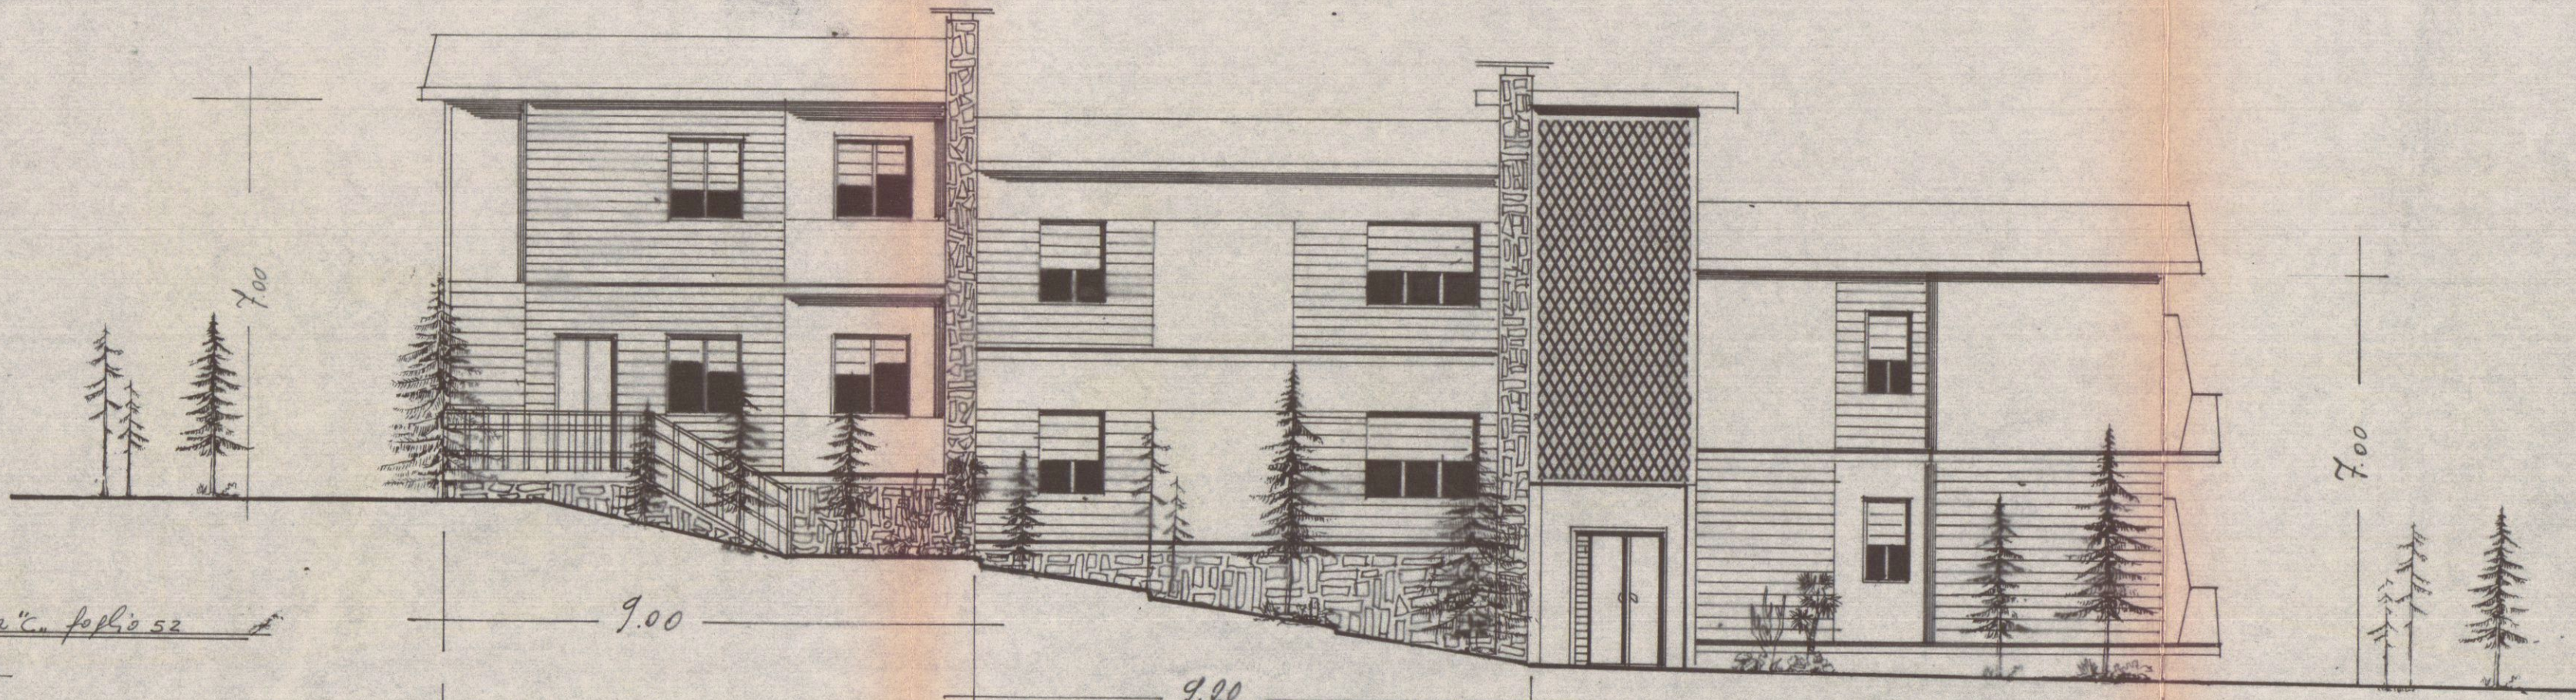



PROSPETTO SUD-EST

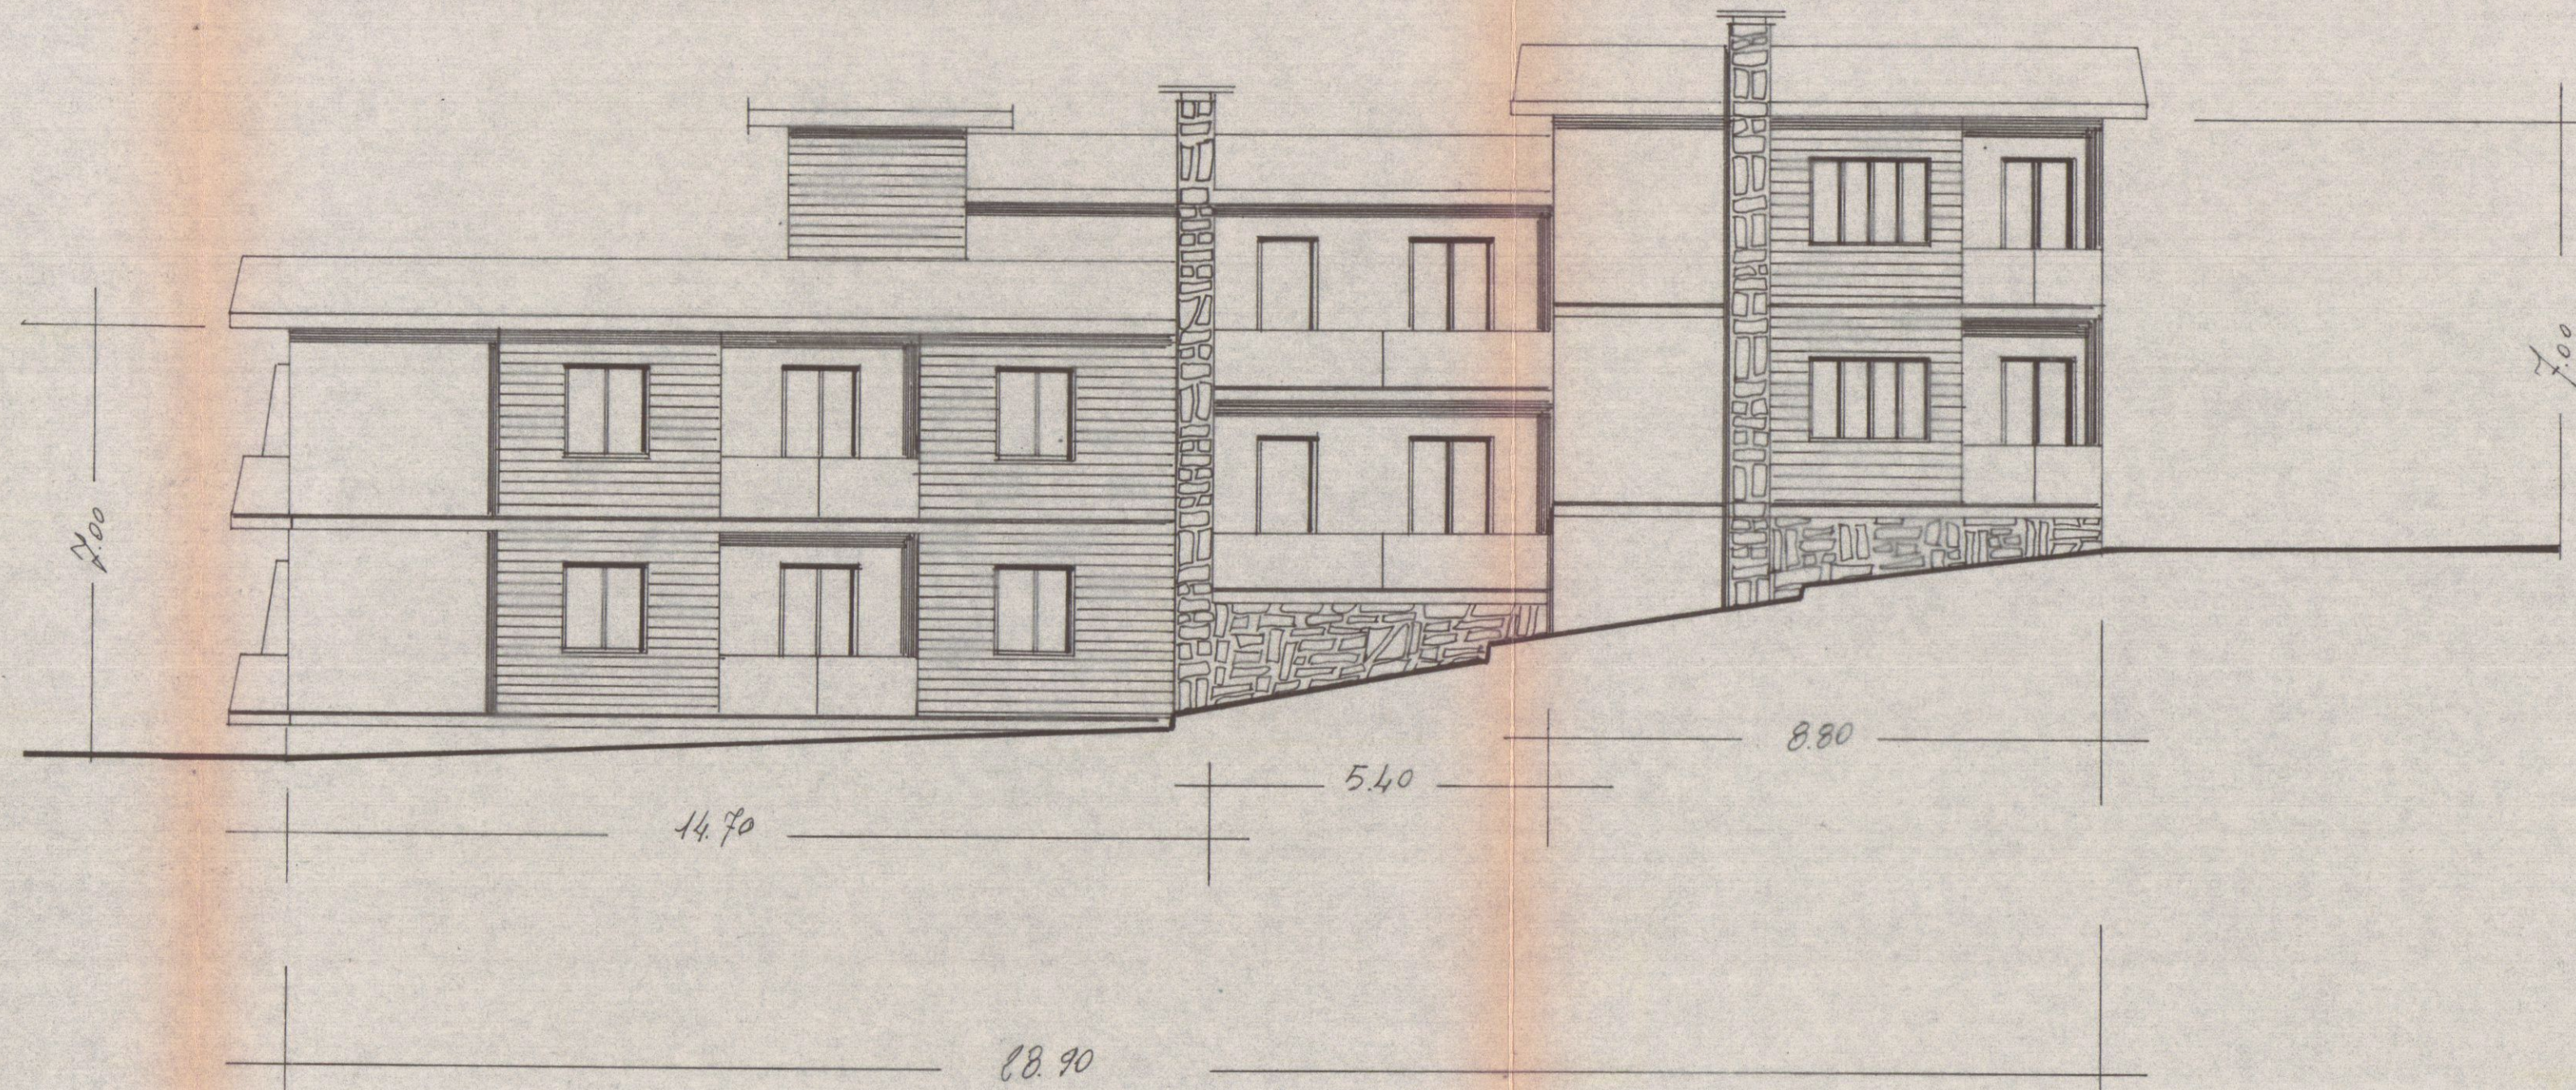

FIANCO NORD-EST

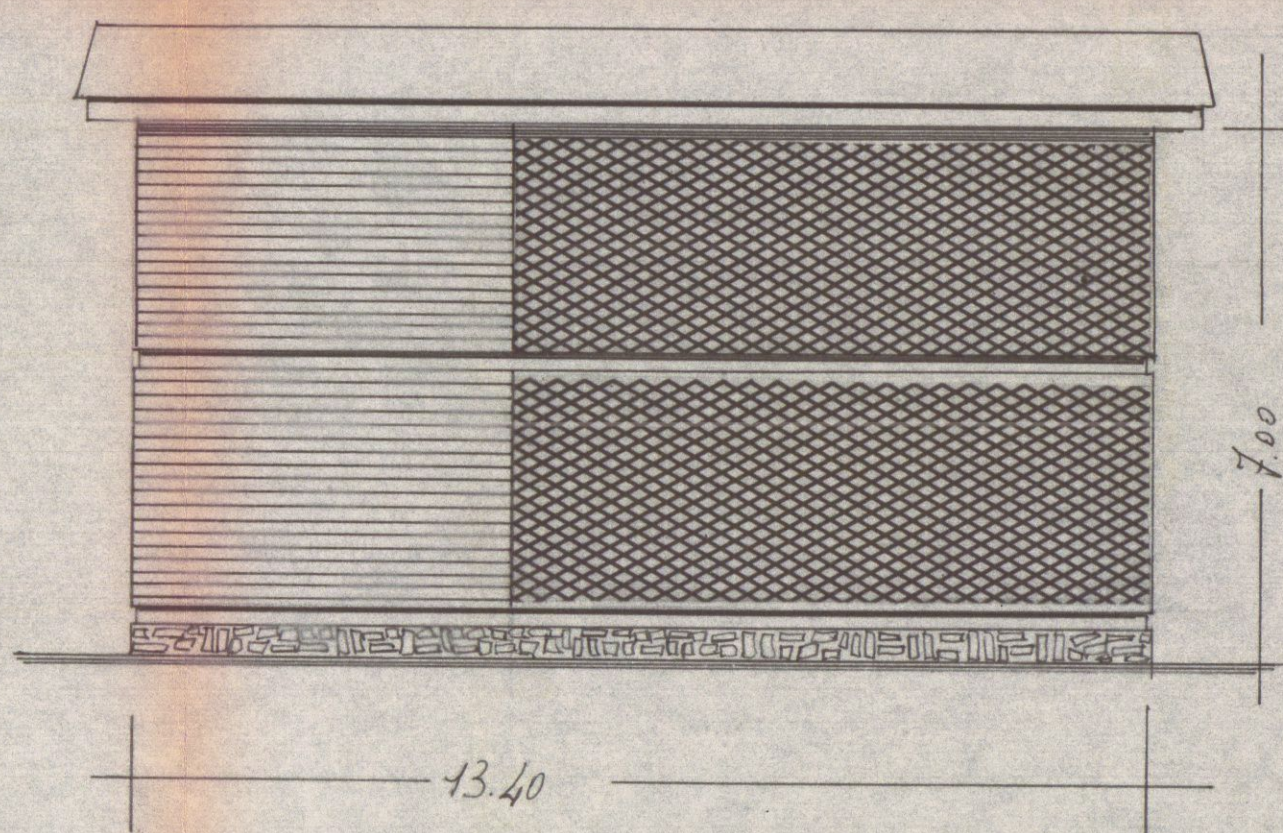

FIANCO SUD-OVEST

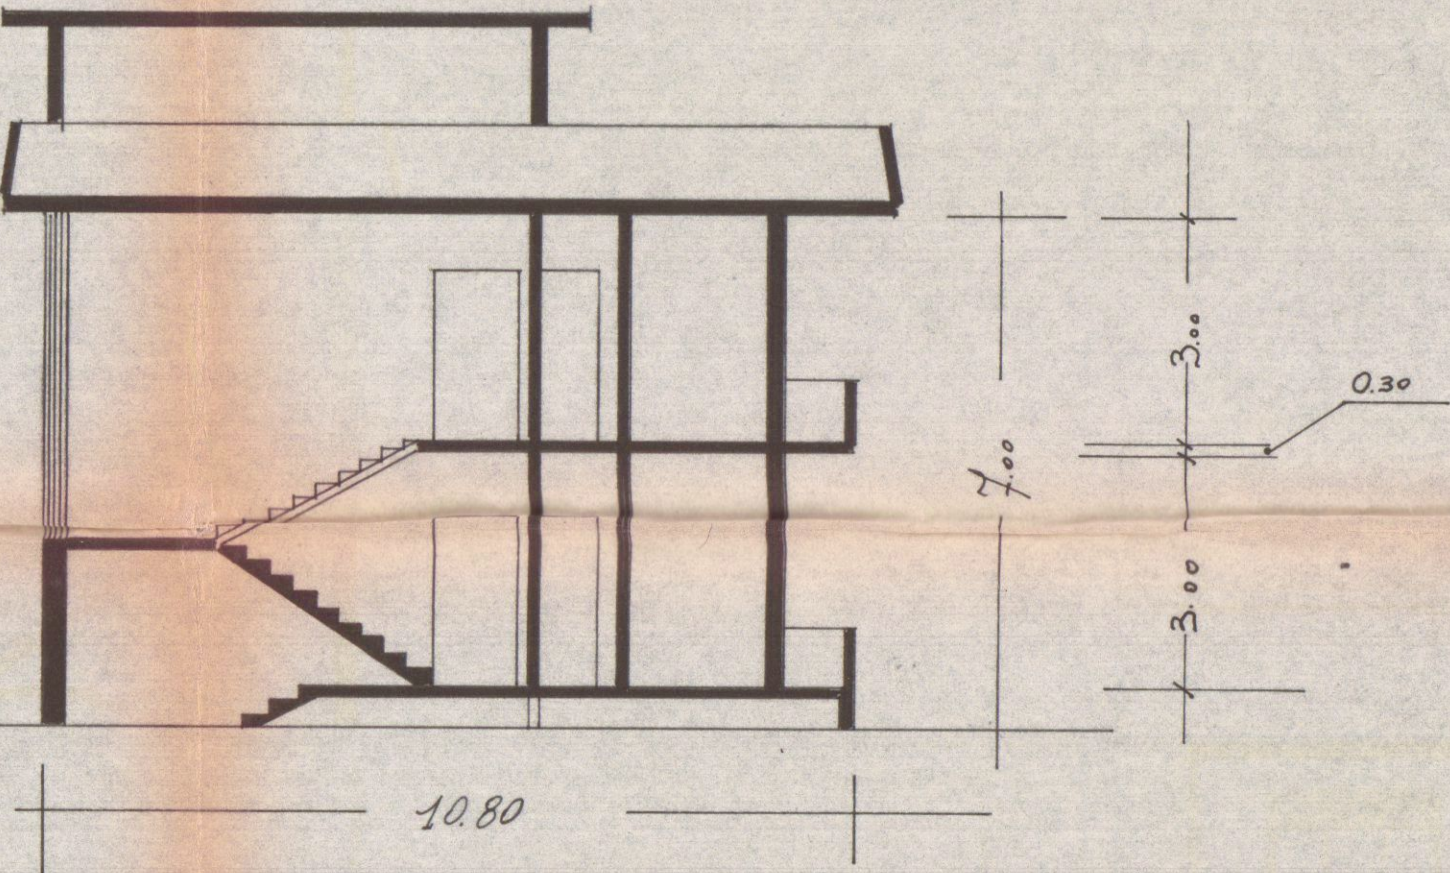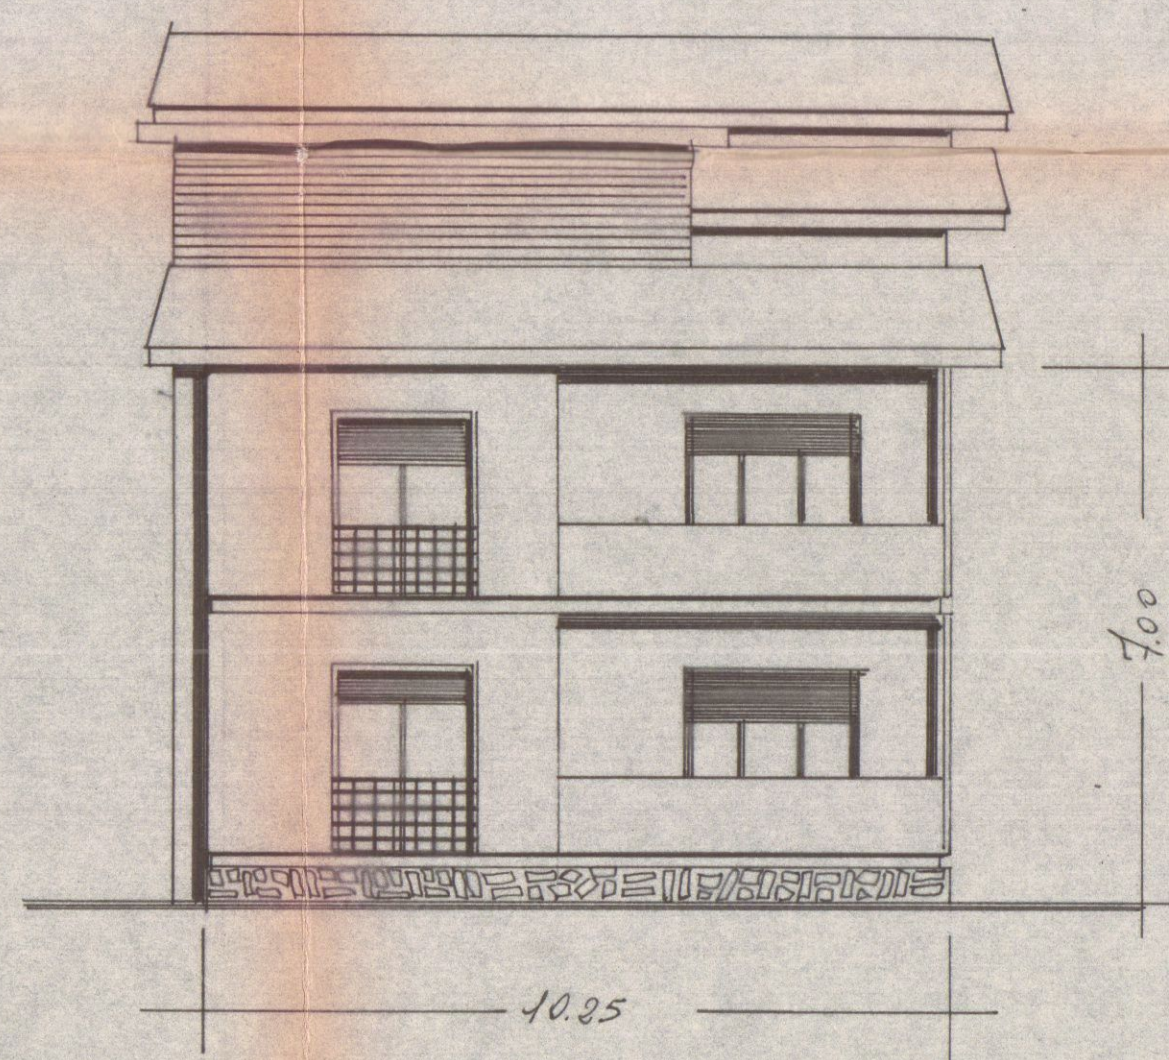

SEZIONE AB

Studio planim. scala 1:500 m.c. foglio 52
mapp. 25B

PASSO PRIVATO

SPAZIO PRIVATO

VIA PROVINCIALE

Disegnato m. 40

RAPP. 1:500 SEZ. "C." FOGLIO 52

