



PROPRIETÀ SGG. DELL'AMICO ALBERTO ALESSANDRO
E DELL'AMICO TERESA
PROGETTO DI MODIFICA PER VILLETTE
ABBINATE DA COSTRUIRE IN VIA PROVINCIALE
25 GIU. 1969
STUDIO TECNICO S.
DOTT. ARCH. GRIGOLINI ORLANDO
CARRARA 25 GIU. 1969
T2


VARIANTE 5
RINNOVATO
Indicato dal Sindaco alle condizioni
Indicate nel permesso di costruzione
N° 31-10-1969
L'ING. CAPO
APPROVATO
30 GIU. 1969
CONTROLLATO
L'ING. CAPO
UFFICIO URBANISTICO
Approvato dal Sindaco alle condizioni
Indicate nel permesso di costruzione
N° 1087 del 30-6-1969
L'ING. CAPO

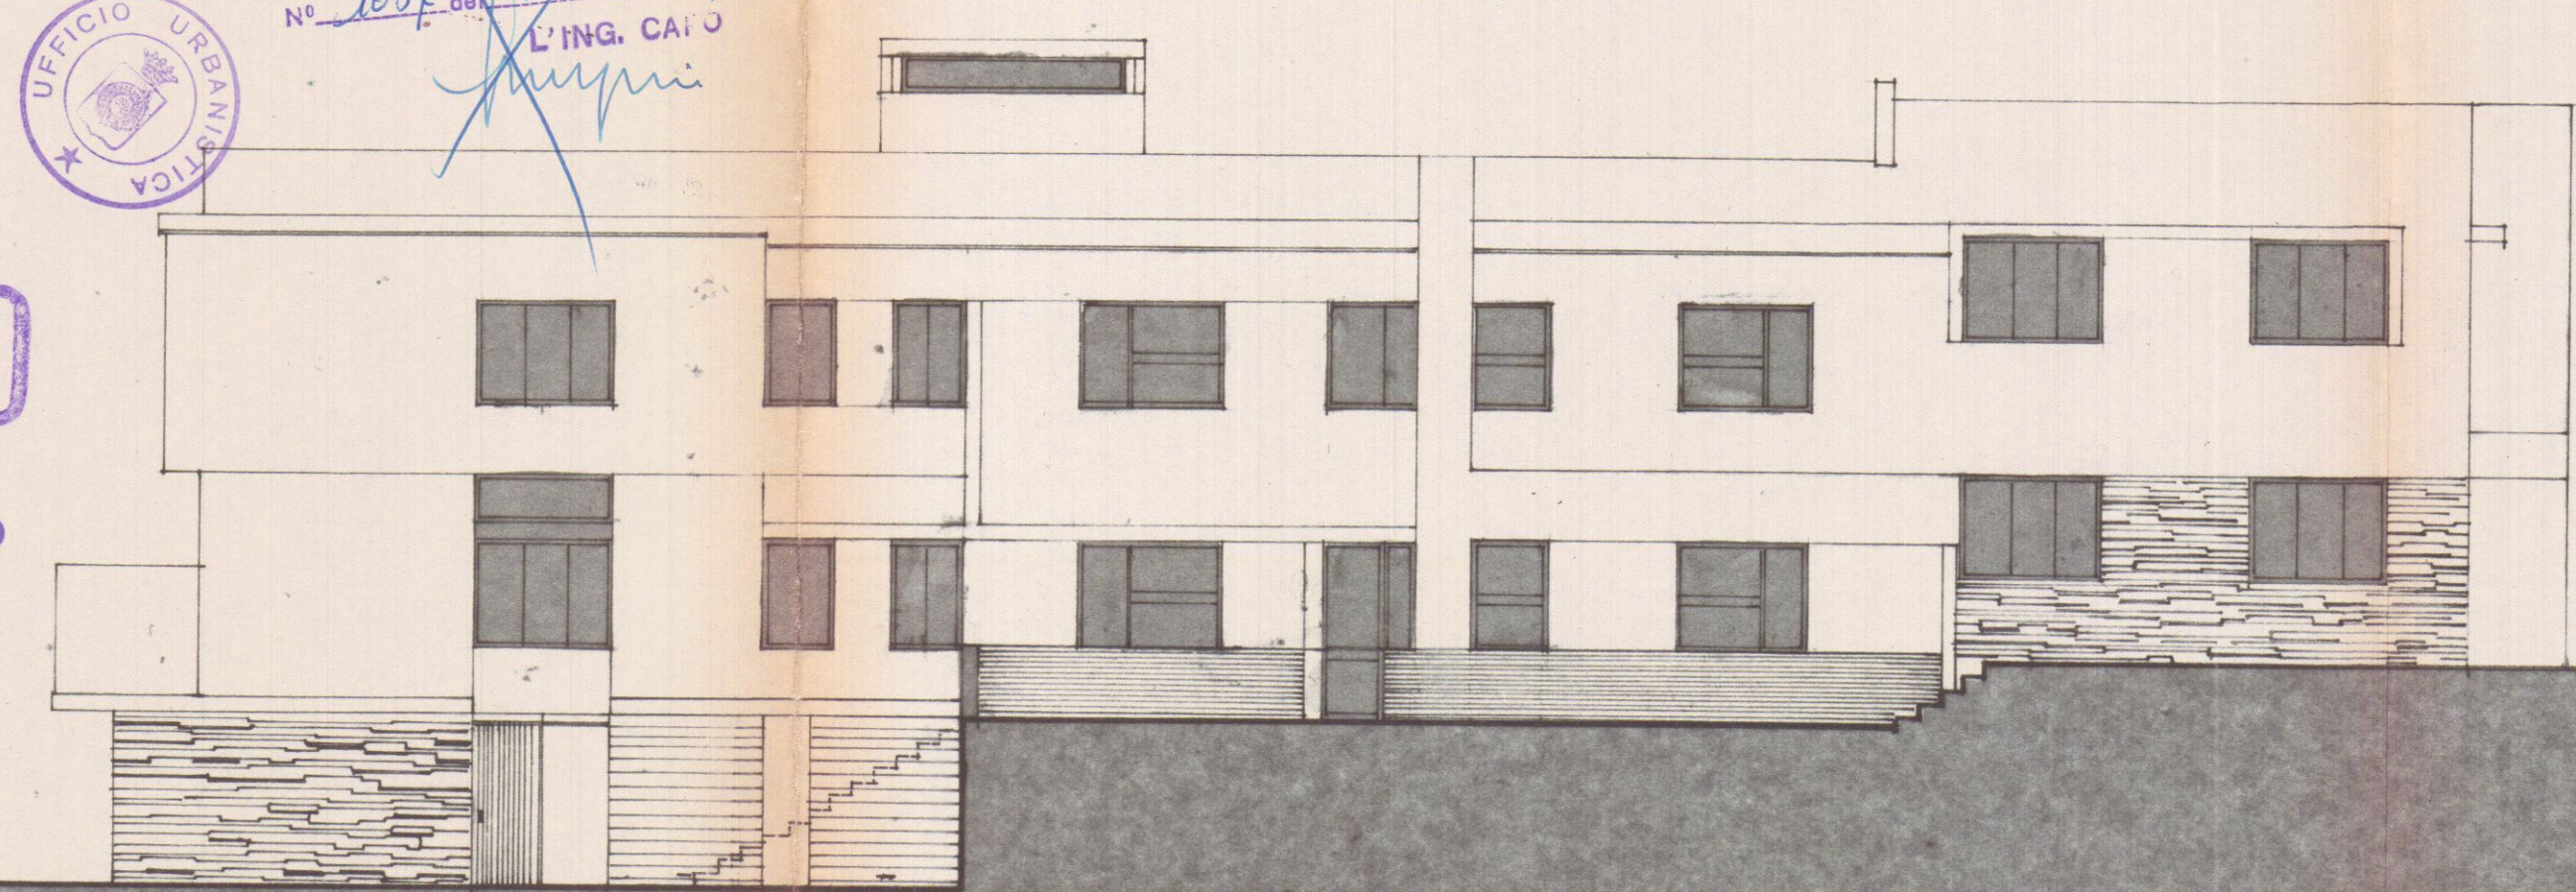


PROSPETTO SUD
SCALA 1:150

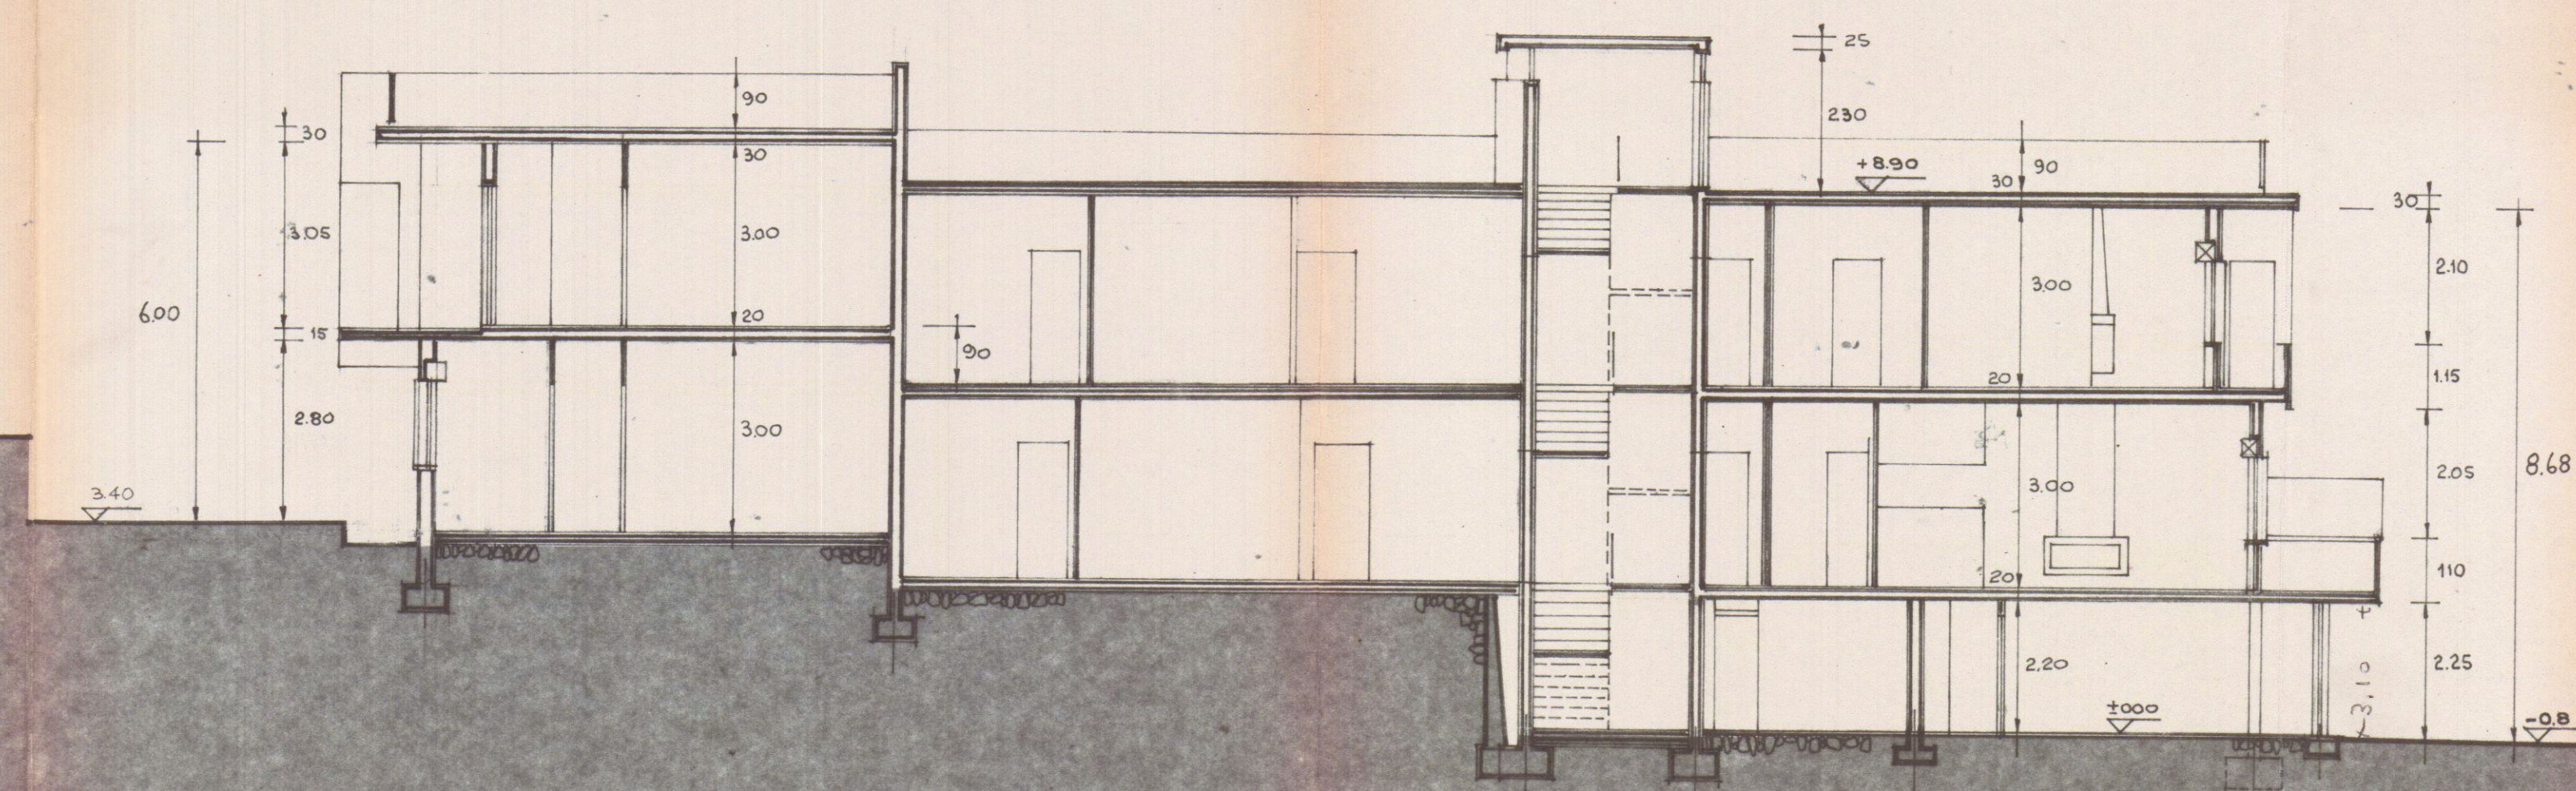


SEZIONE LONGITUDINALE
SCALA 1:150

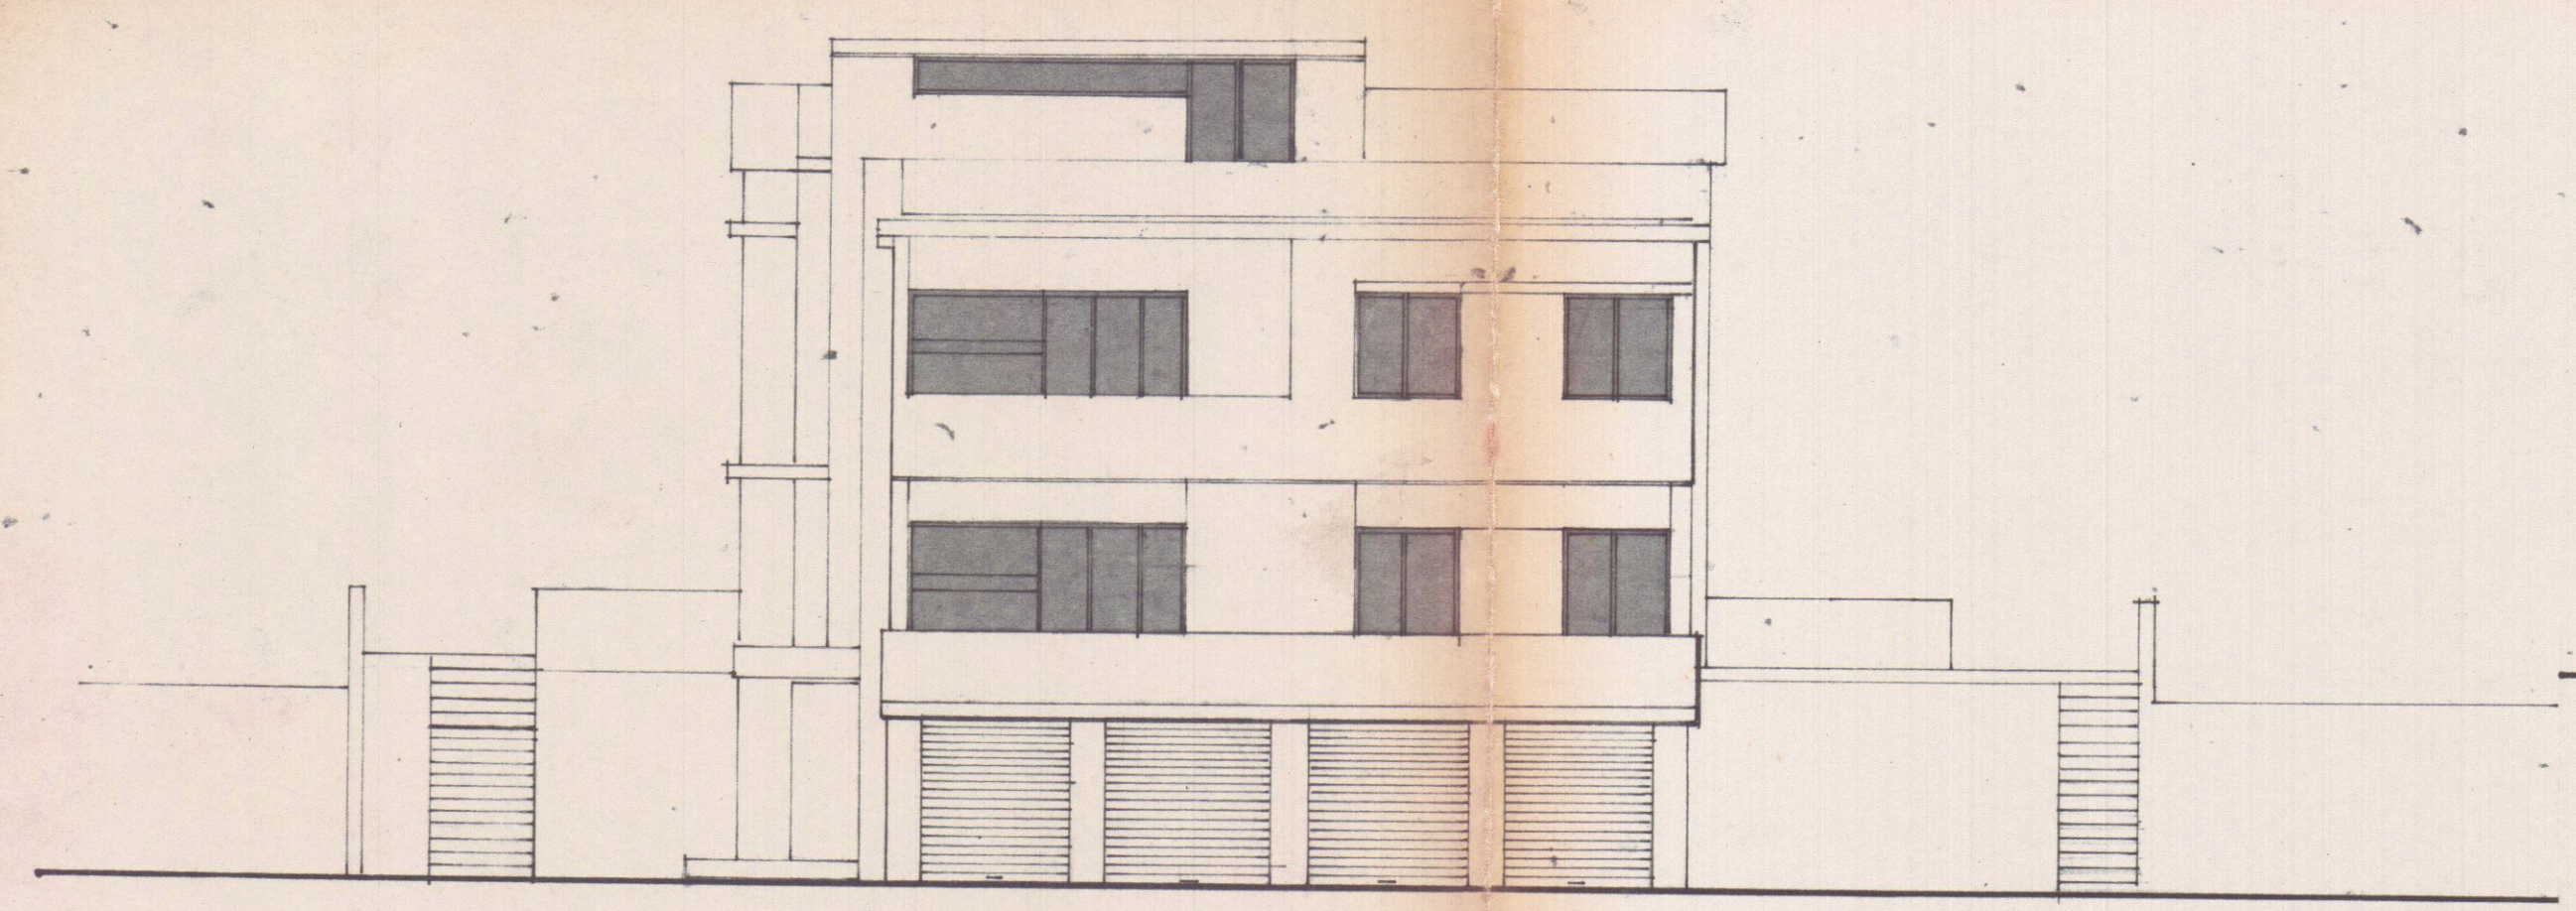

PROSPETTO SU VIA PROVINCIALE
SCALA 1:150

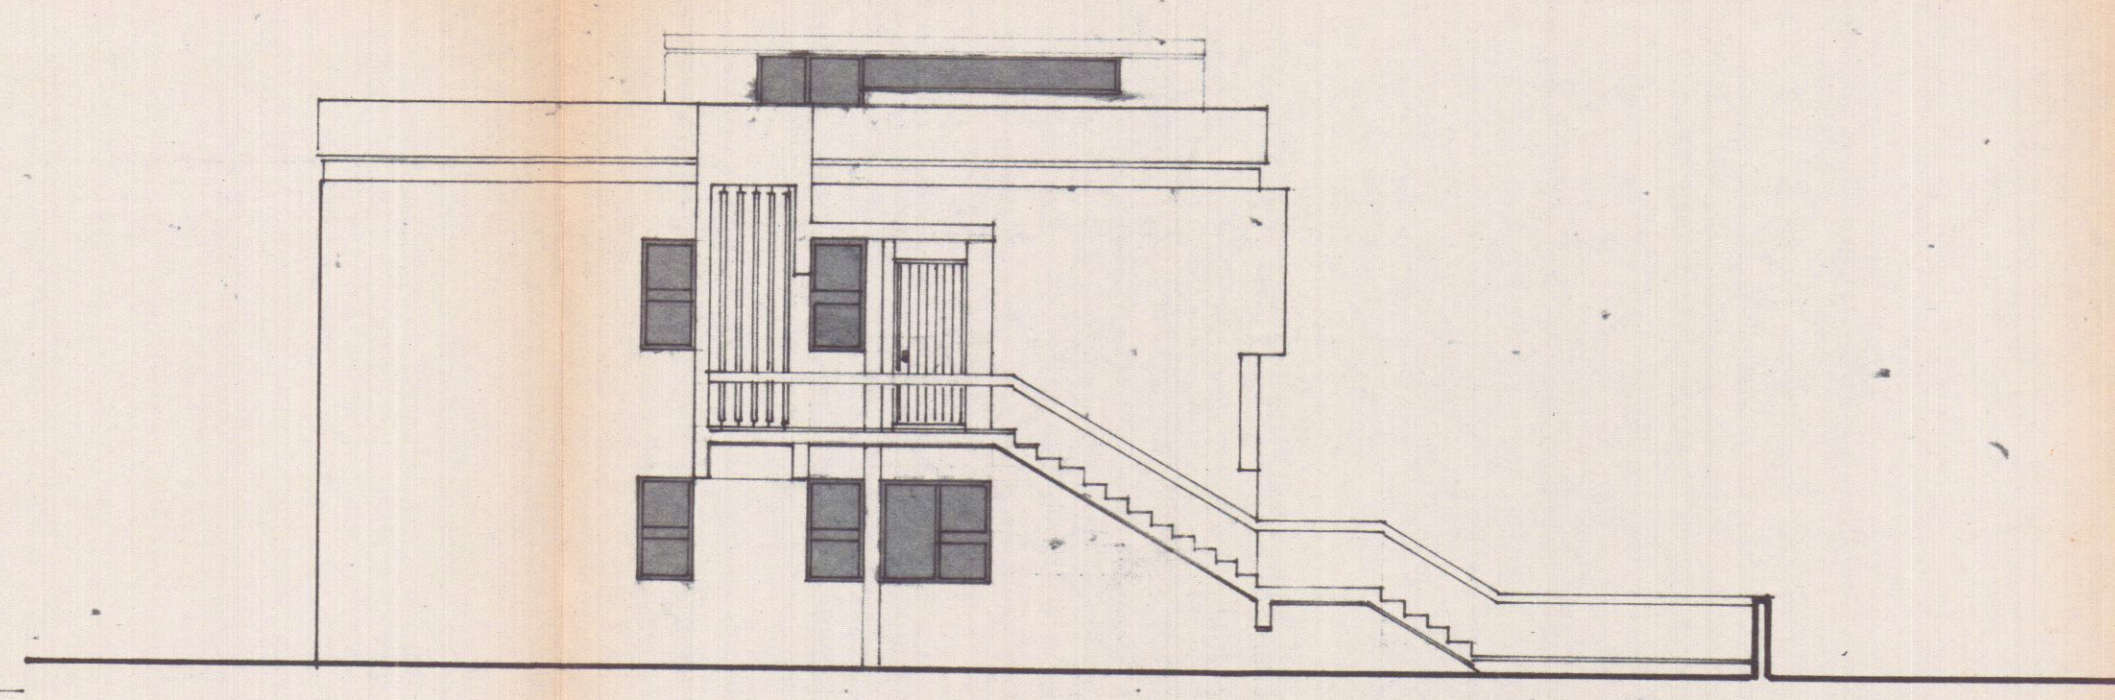

PROSPETTO EST
SCALA 1:150

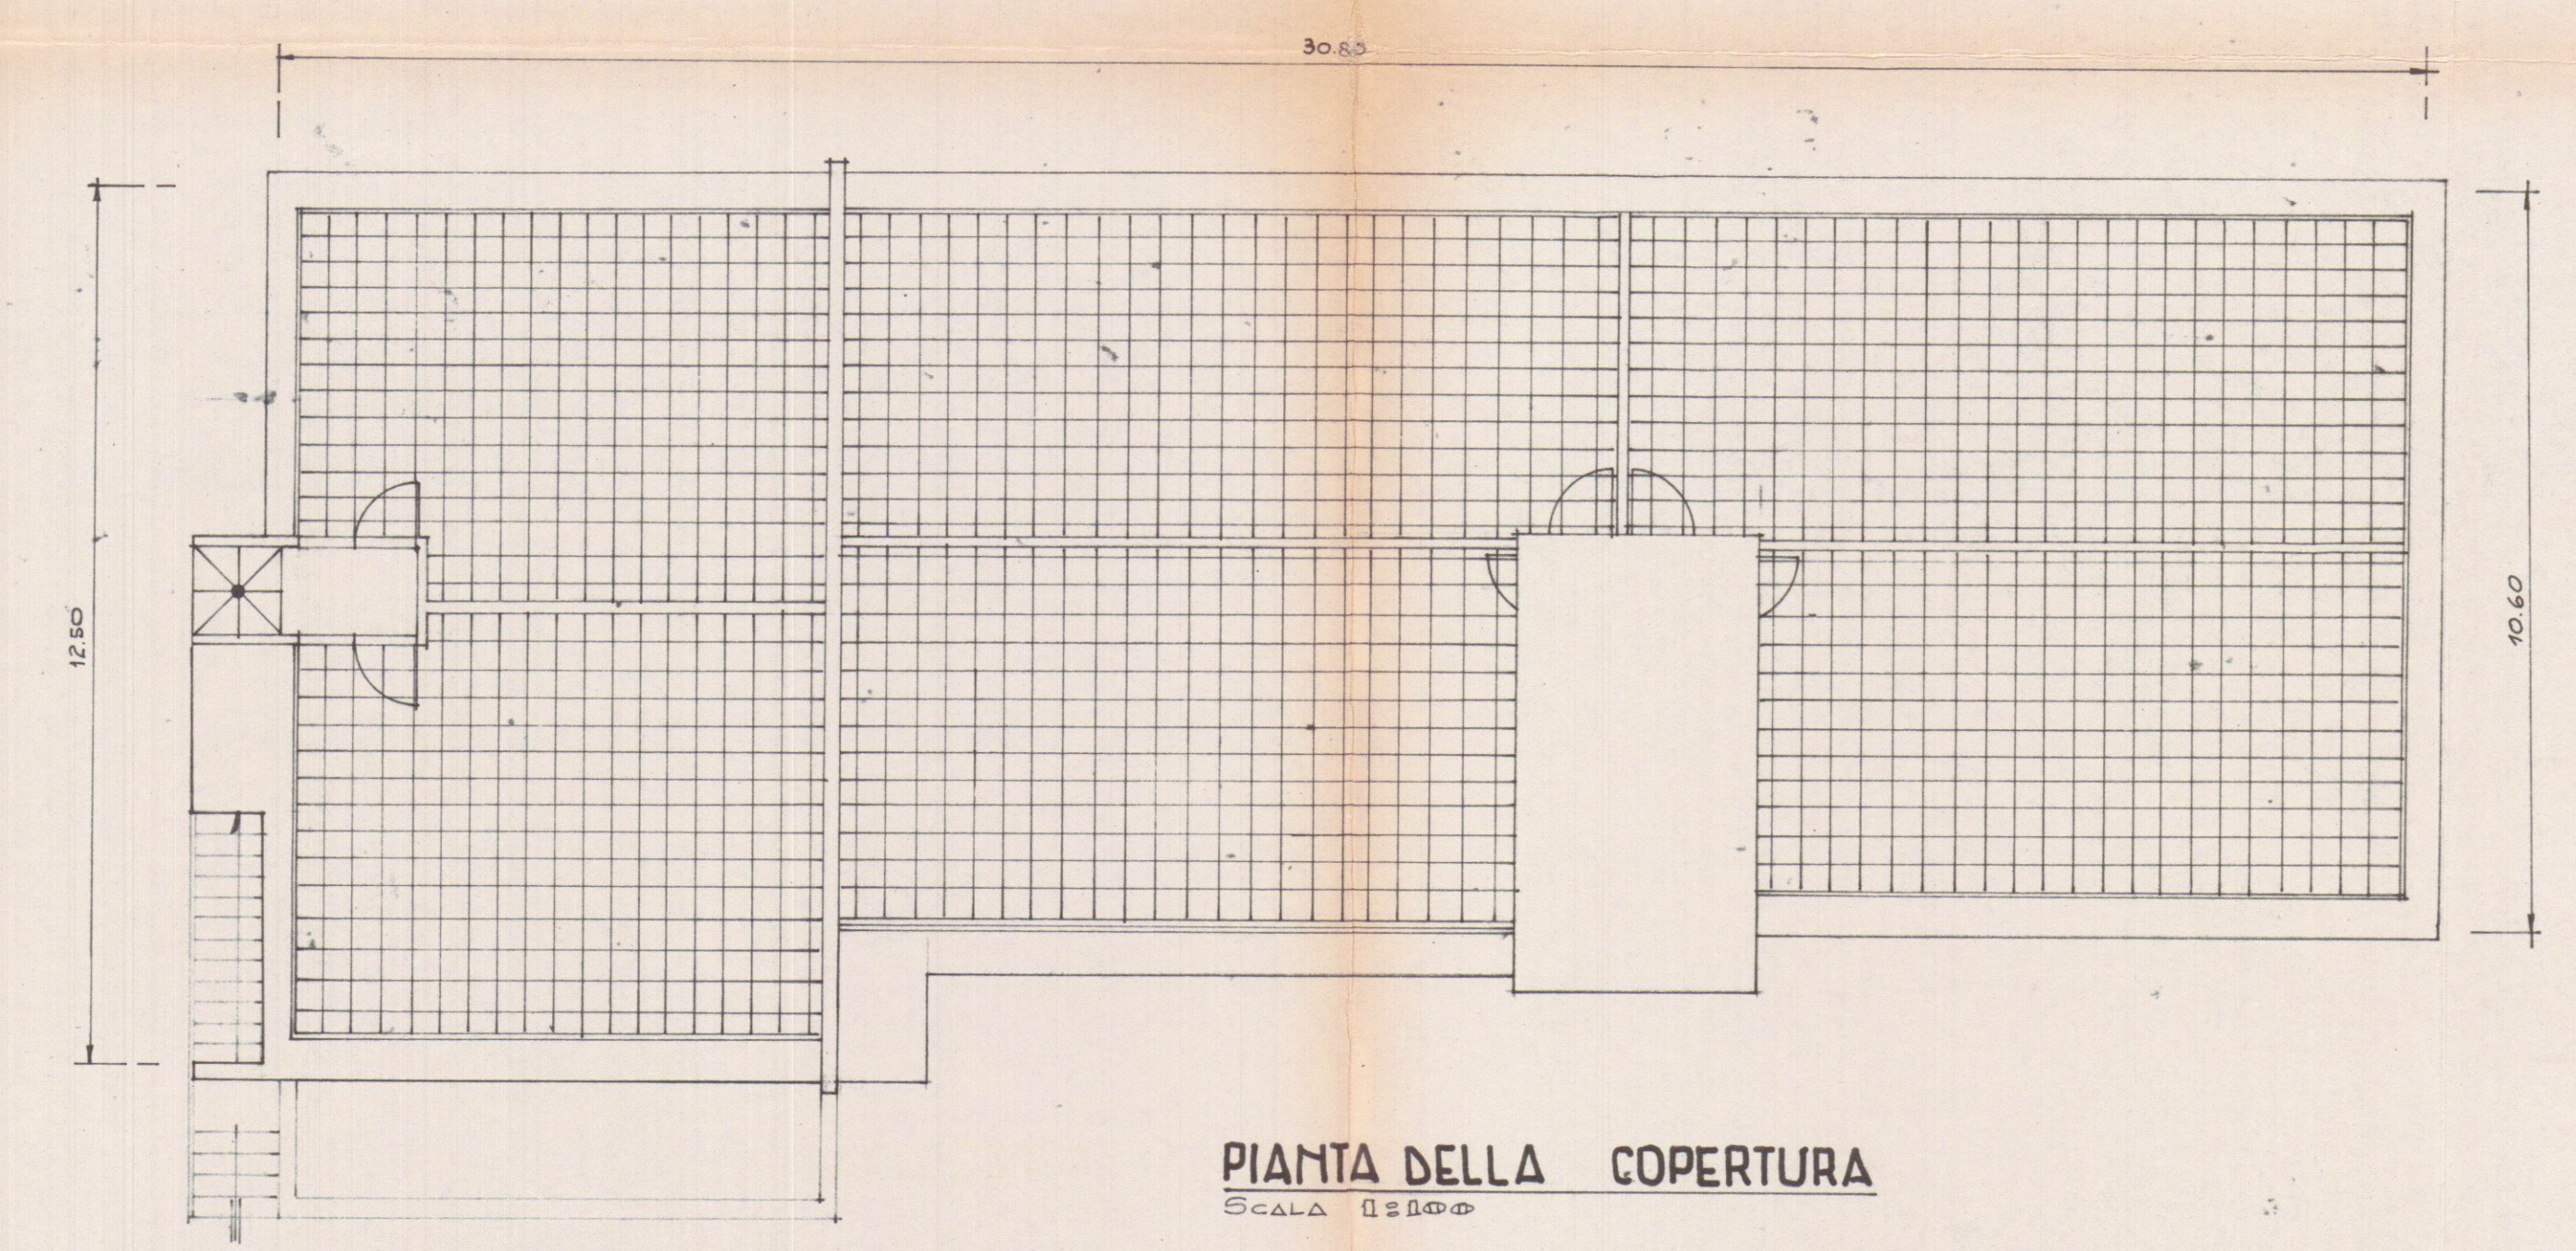

PIANTA DELLA COPERTURA
SCALA 1:150