



NUOVO CATASTO EDILIZIO URBANO

(R. DECRETO-LEGGE 13 APRILE 1939, N. 652)


Lire
350

Planimetria dell'immobile situato nel Comune di CARRARA Via C. COLOMBO


Ditta

Allegata alla dichiarazione presentata all'Ufficio Tecnico Erariale di

FABBRICATO "C"

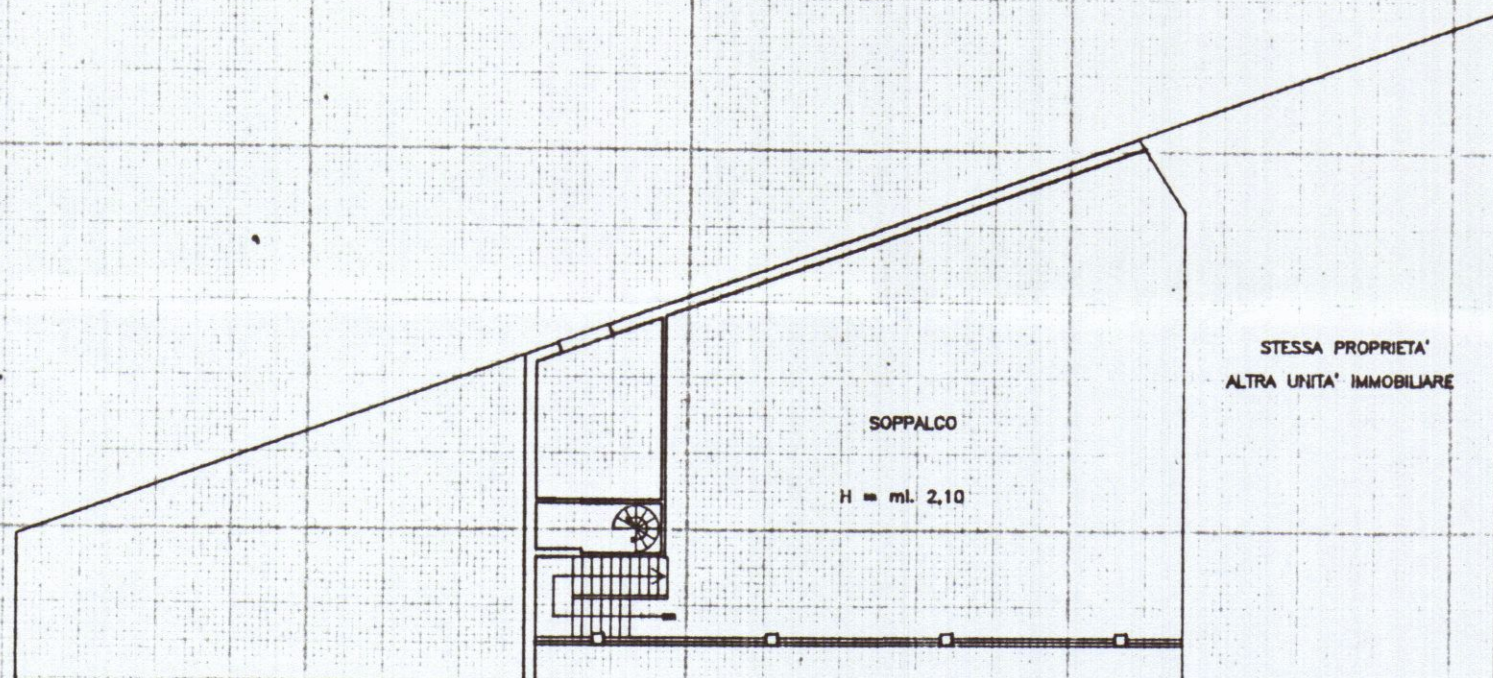

PIANO PRIMO

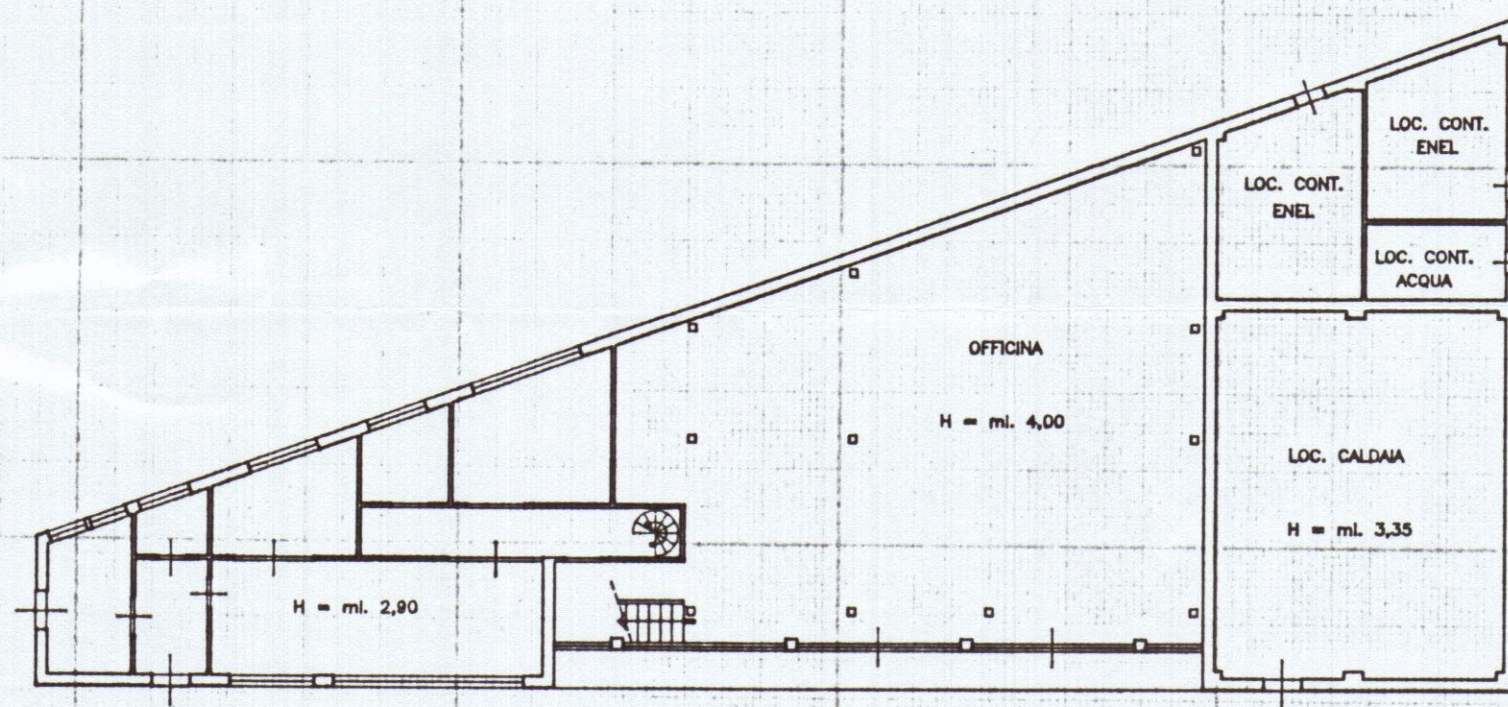

PIANO TERRA

Fg. 95 Mapp. 30 Sub. 1

ORIENTAMENTO



SCALA DI 1:200

SPAZIO RISERVATO PER LE ANNOTAZIONI D'UFFICIO

DATA -3 GEN. 1996
PROT. N° 2003

Compilata dal Geom. BRUNO LORIERI
(Titolo, nome e cognome del tecnico)

Iscritto all'Albo dei geometri
della Provincia di Massa-Carrara

DATA 28.12.95

Firma: Bruno Lorieri