

FRANCO MENCONI
 Architetto
 Via M. D'Amelio, 3 - Tel. 70335
 Carrara

PATELLI VINCENZO
 Proprietario
 11 LUG. 1977

PATELLI VINCENZO
 Costruttore
 5 LUG. 1979

FABBRICATO B
 NELLA LOTTAZIONE
 MARINA DI C. VIA H. FIORILLO


1:100
 1:700

ED
 disegnatore


Approvato dal Sindaco alla condizione
 di dedizione al servizio di costruzione
 del 5 LUG. 1979
 L'INS. CAPO
Mignani

COMUNE DI CARRARA
 Ufficio Urbanistico

APPROVATO
 5 LUG. 1979
 CONTROLLATO
 IN TECNICO

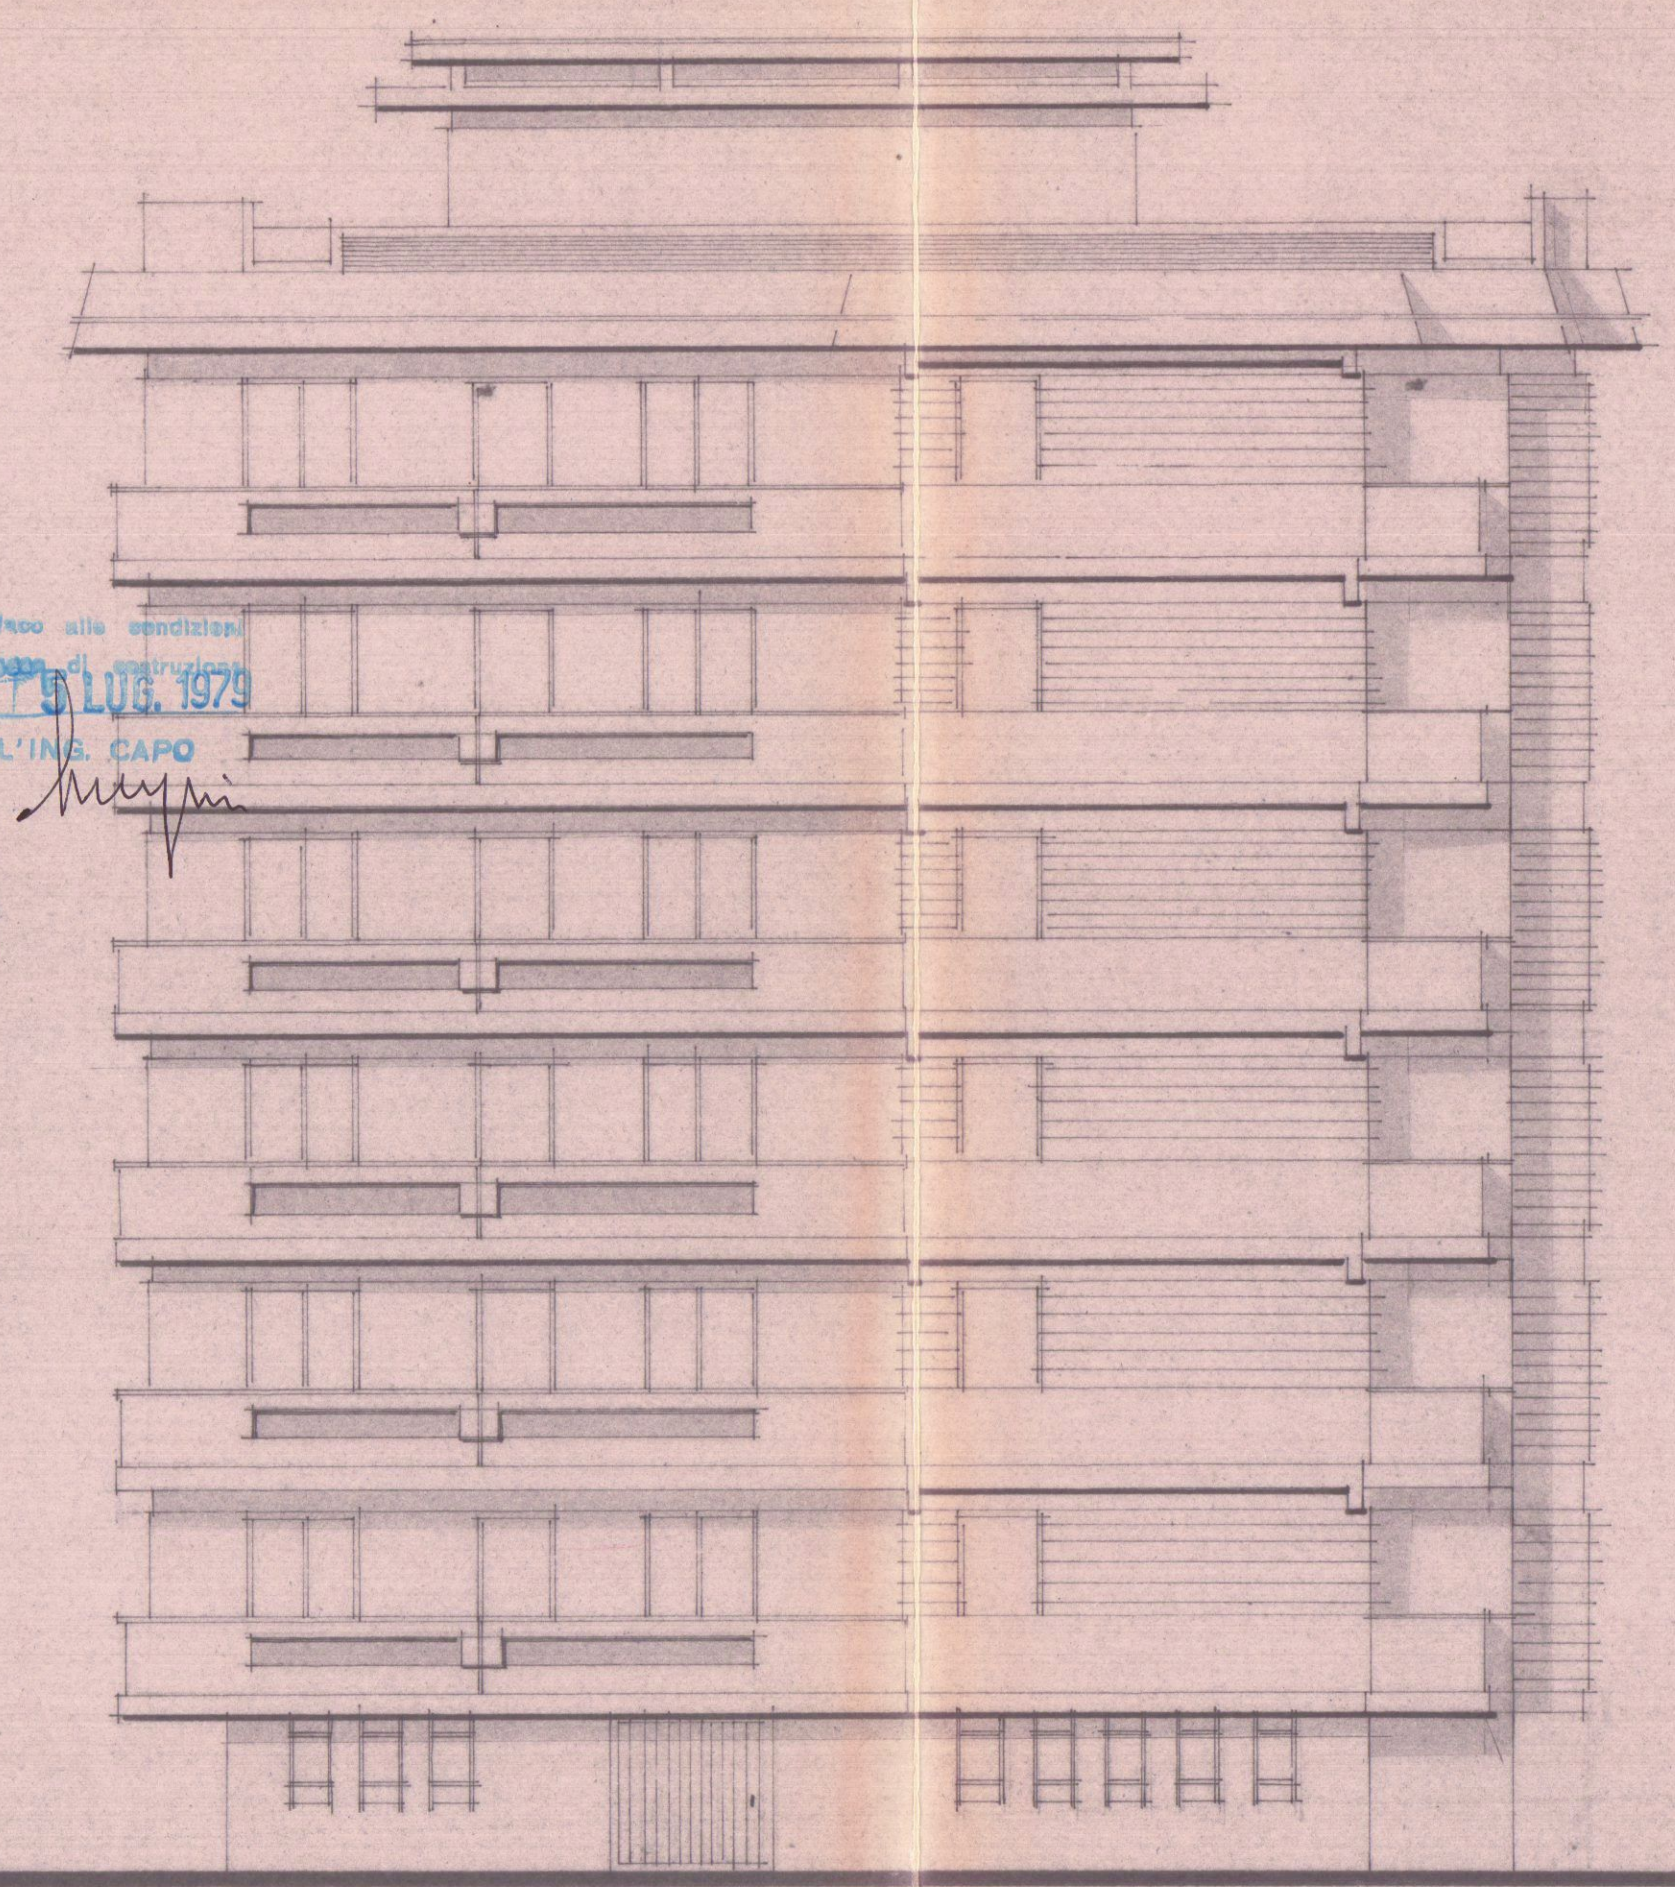

PROSPETTO NORD

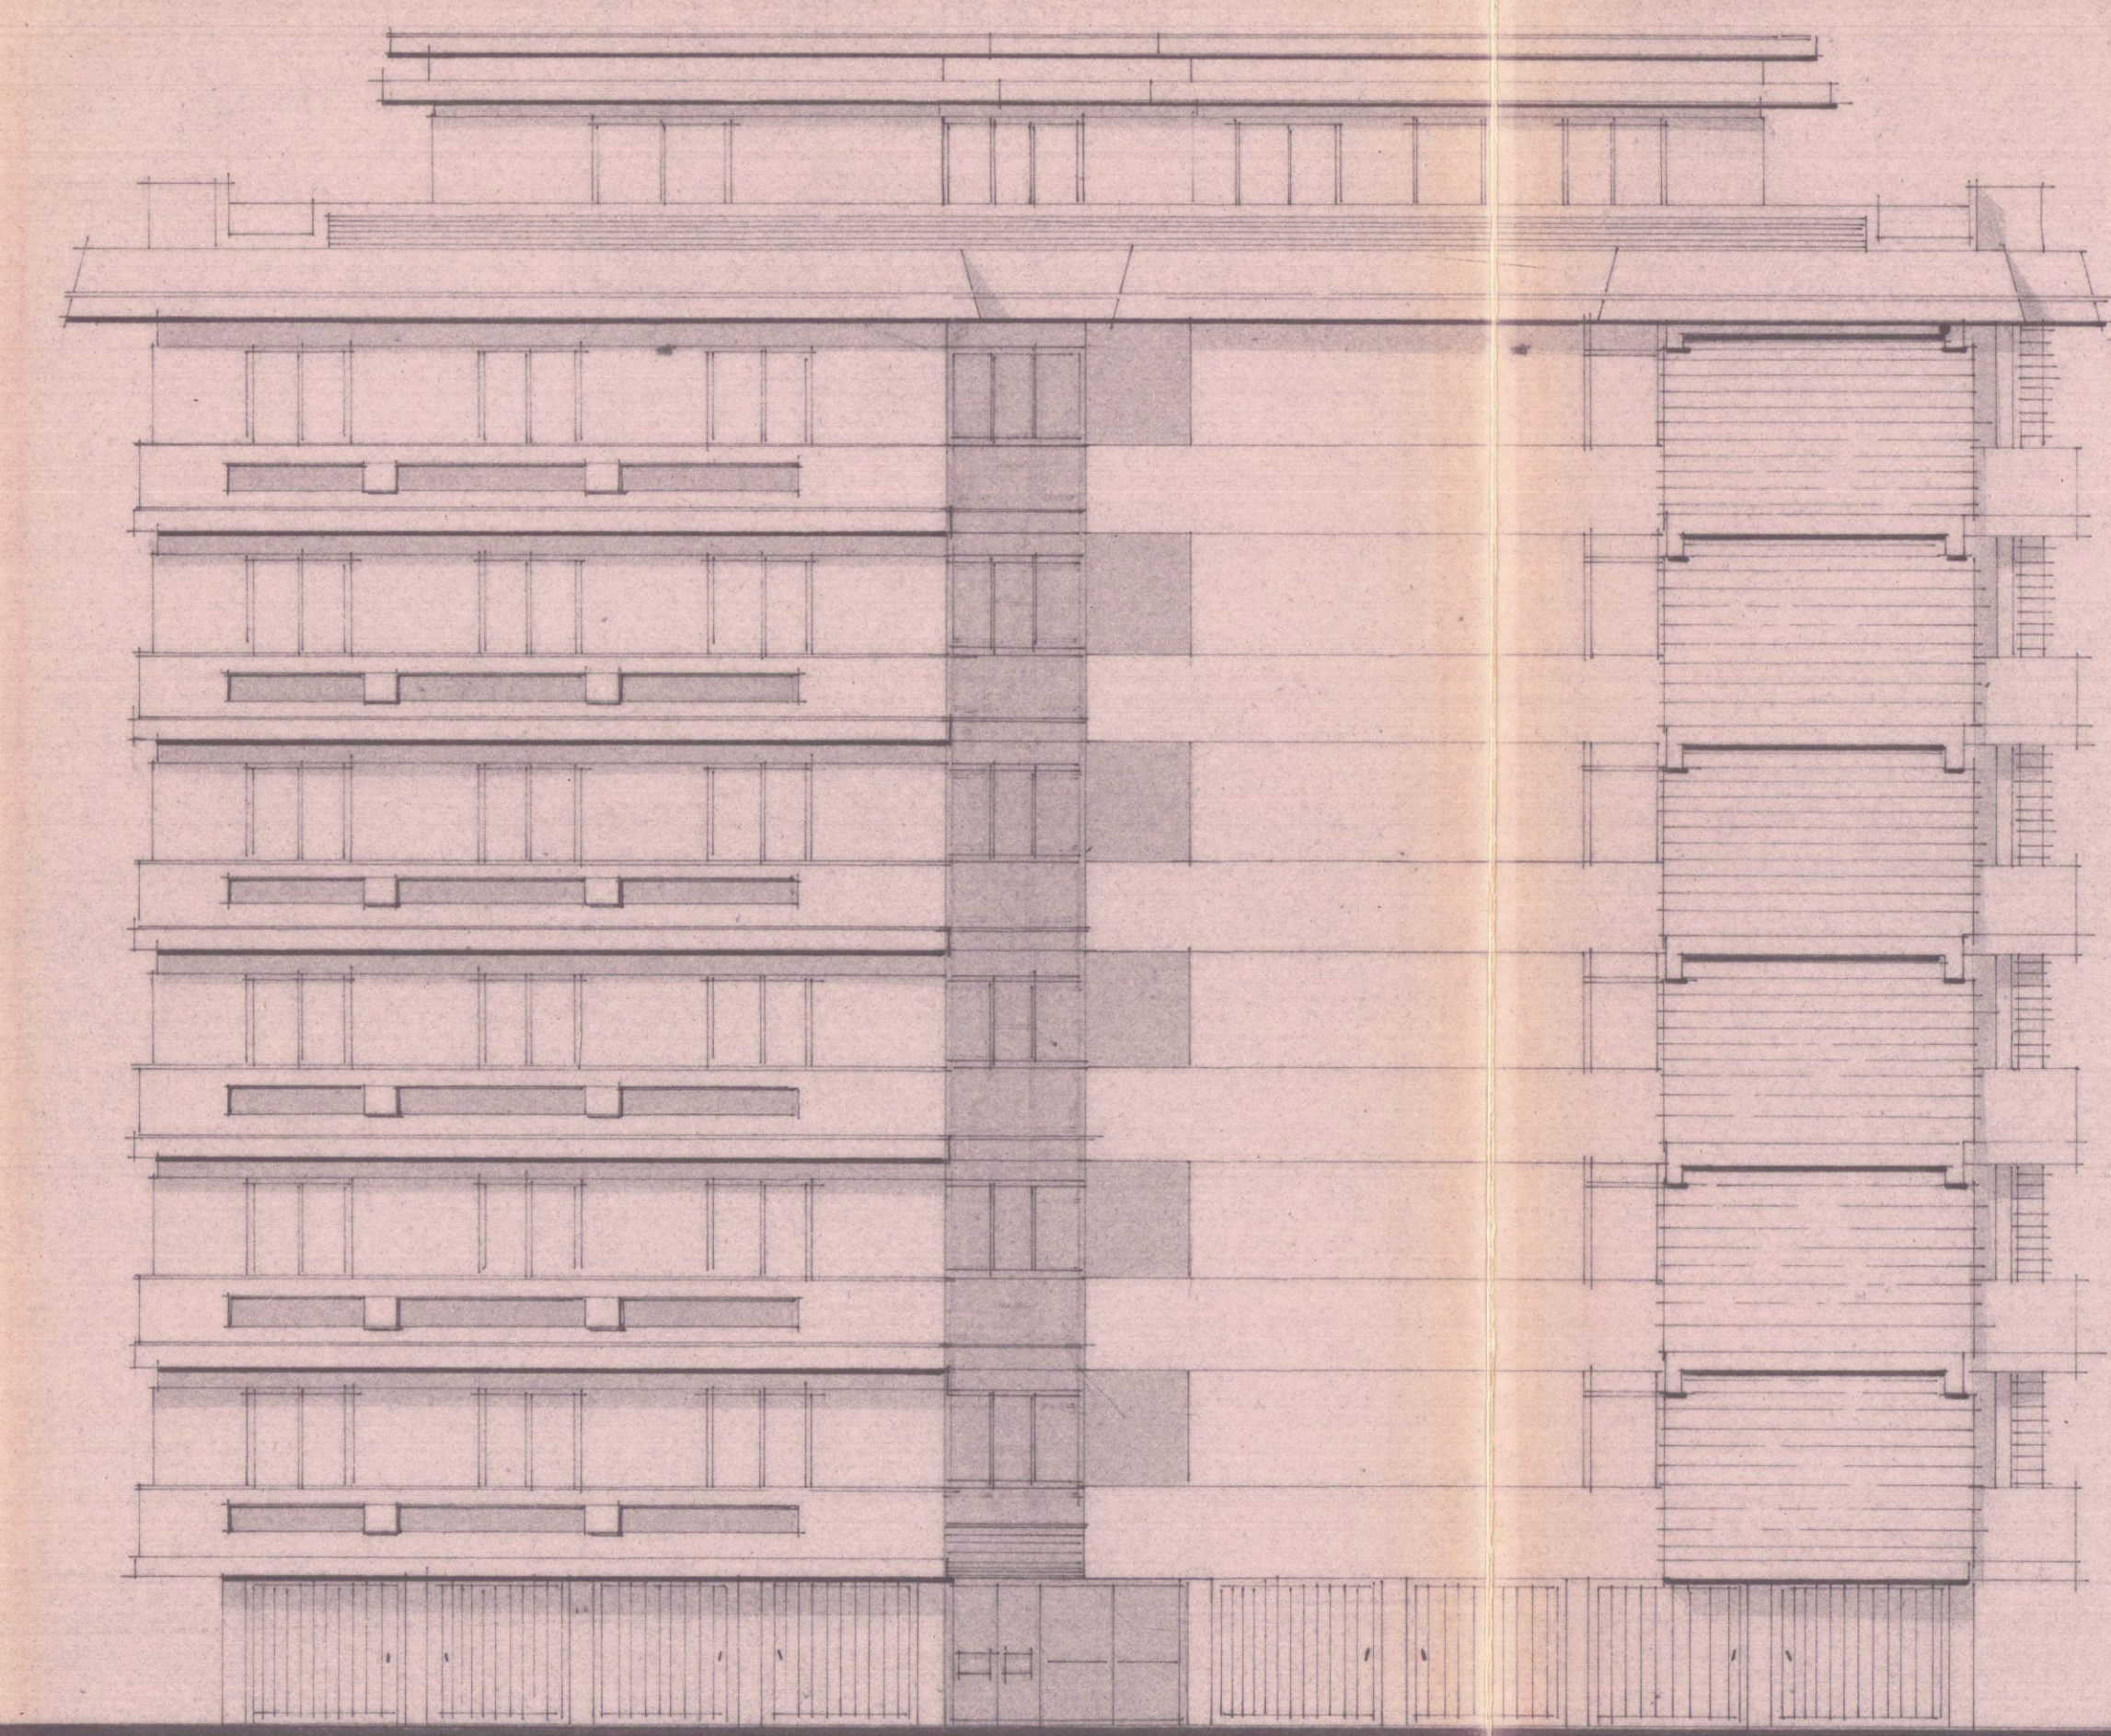

PROSPETTO OVEST

