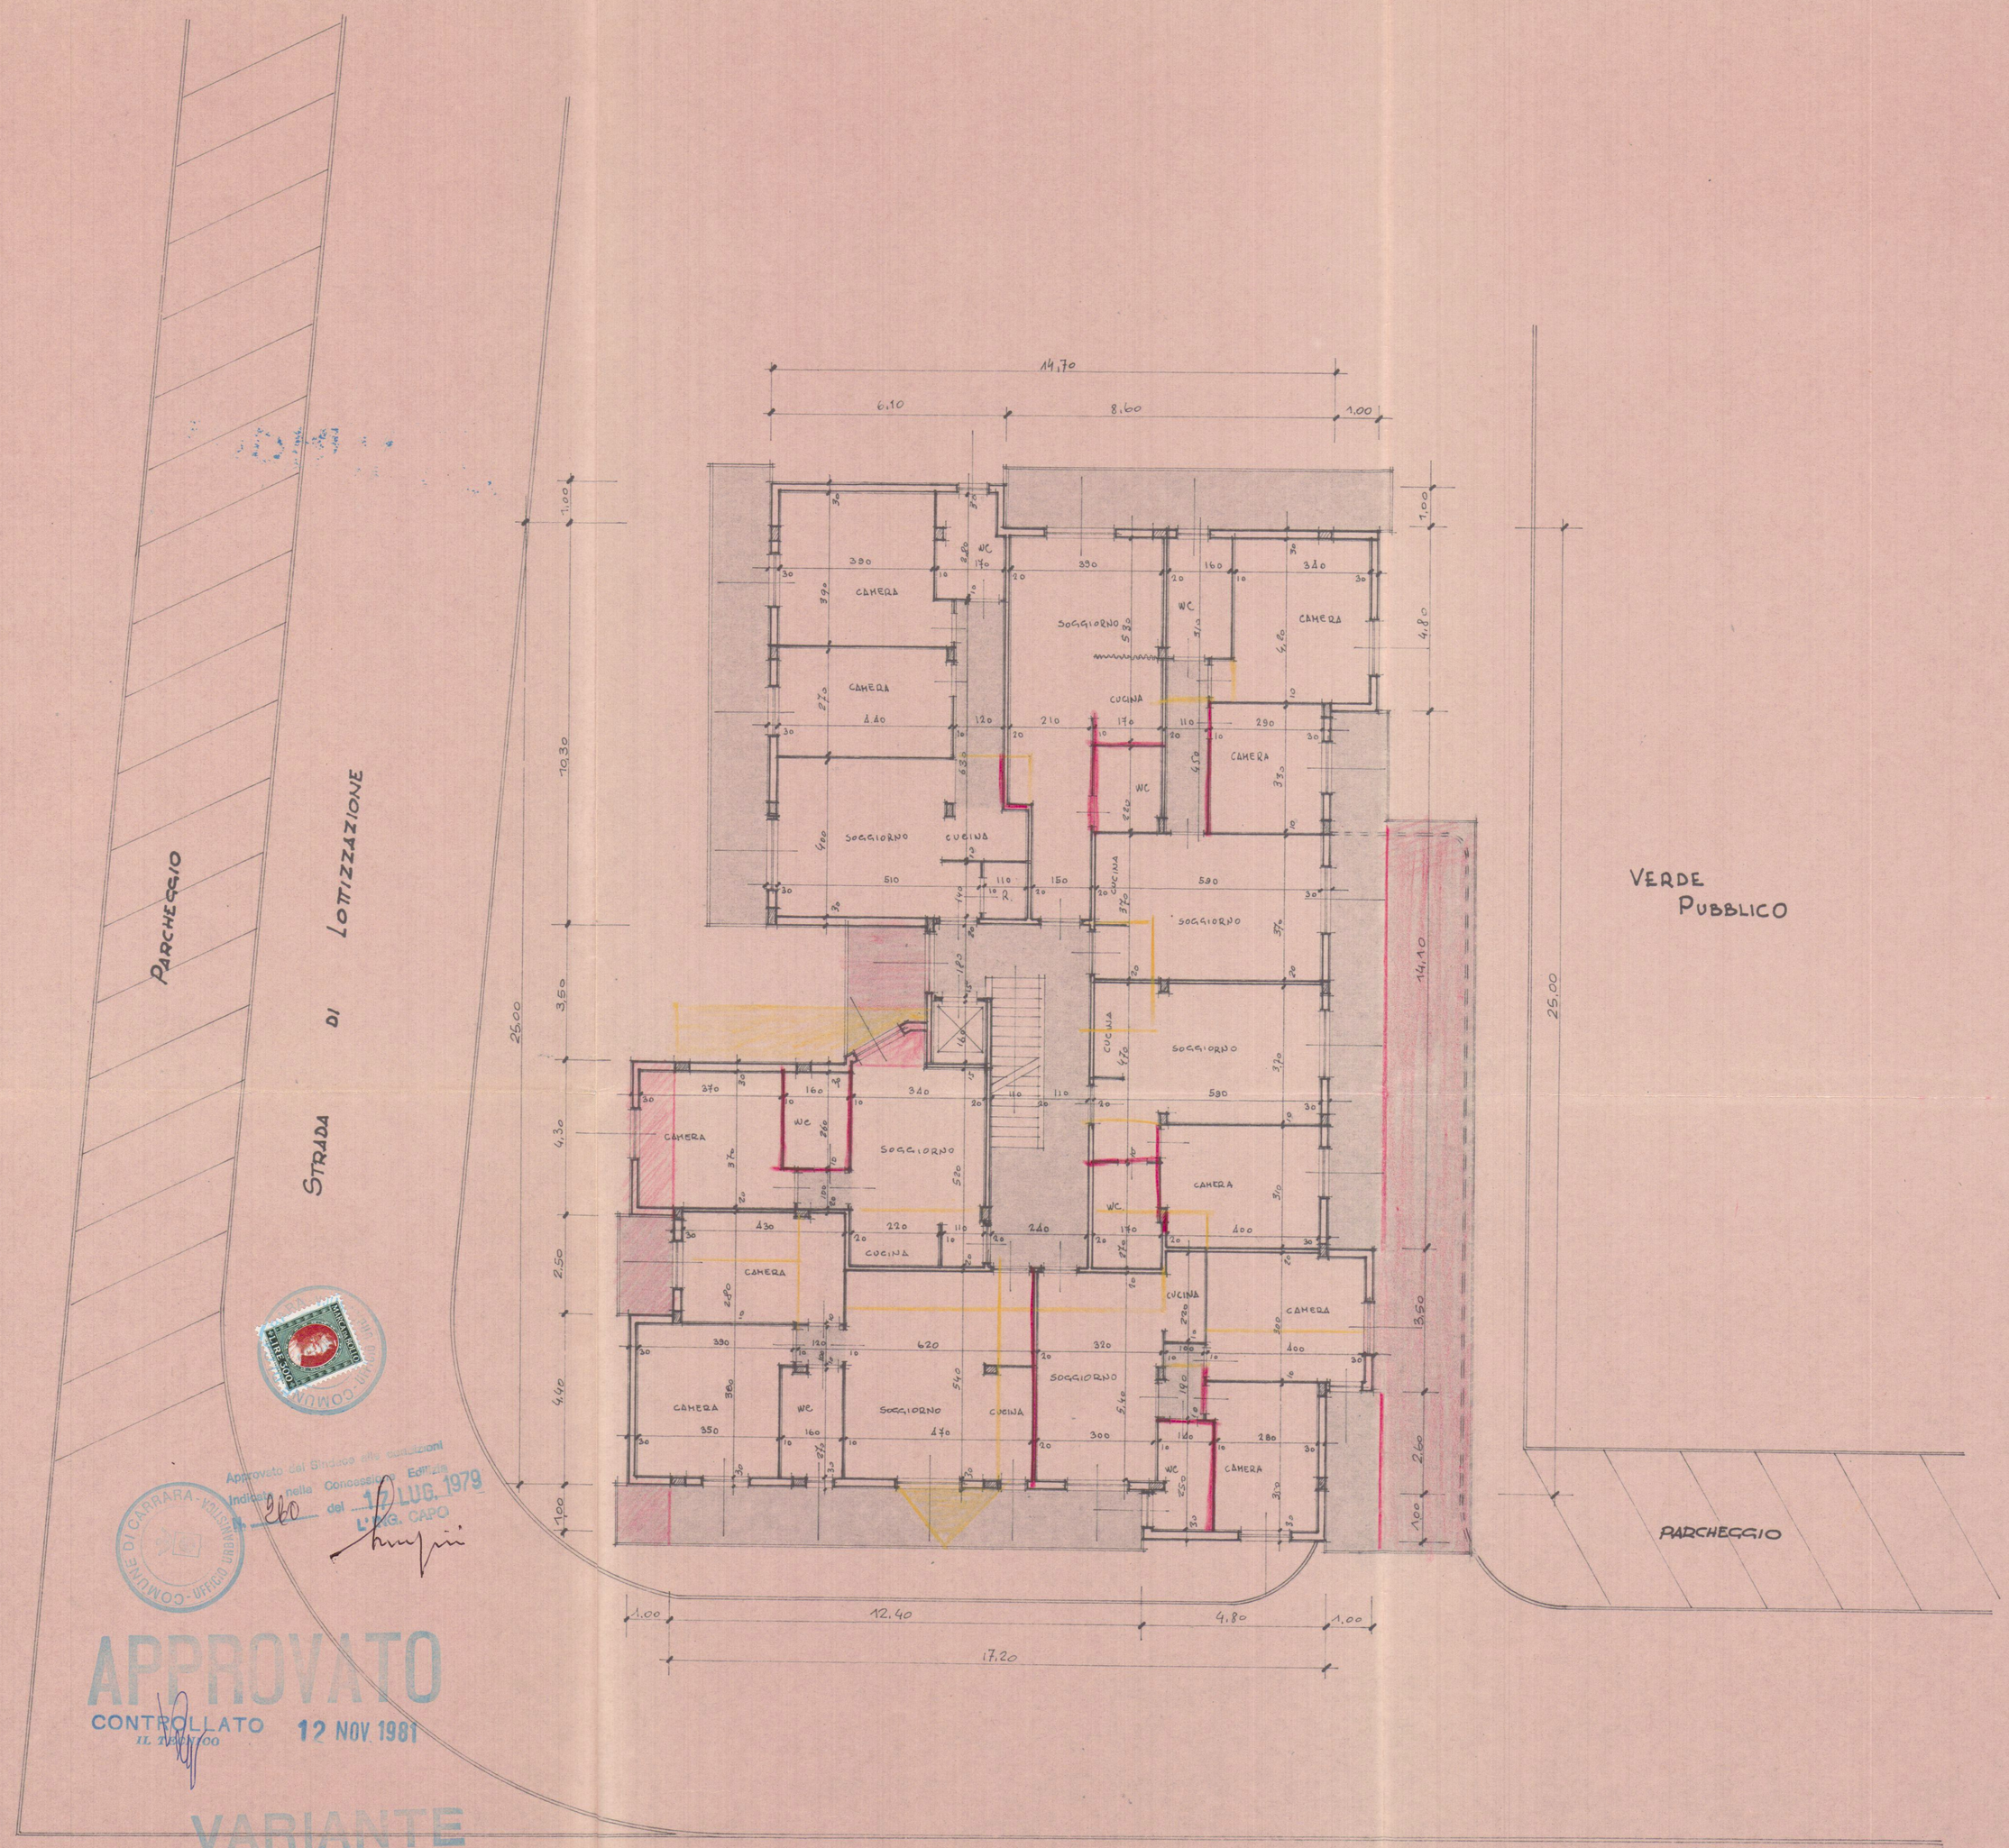

APPROVATO
CONTROLLATO IL TECNICO
12 NOV. 1981

VARIANTE

ORDINE DEGLI ARCHITETTI DI MASSA-CARRARA
dott. arch. MENCONI FRANCO 12
Cod. Fisc. MNC FNC 27P20 B852F

DOTT. FRANCO MENCONI - ARCHITETTO		
proprietario: PATELLI VINCENZO		
costruttore: PATELLI VINCENZO		
opera: FABBRICATO "B" NELLA LOTTIZZAZIONE via F. Michelli - MARINA DI CARRARA	VARIANTE: PIANTA PIANO PRIMO	Tav. N° 4 Rif.
data	1:100	disegnatore