

DOTT. FRANCO MENCONI - ARCHITETTO
 CARRARA - Via M. D'Azeglio, 3 - Tel. 75535
PATELLI VINCENZO
 PROSPETTI EST. SUD
 SEZIONE LONGA.
 I FABBRICATO B
 NELLA LOTTAZIONE
 MACINA D.L.C. VIA M. FIORELLO
 1:1.700

B




Soprintendenza ai Monumenti e Gallerie
 PER LE PROVINCE DI PISA
 LIVORNO LUCCA E NUOVA CARRARA
 30160 1977
 POS. N°

Approvato dal Sindaco alle condizioni
 indicate nel permesso di costruzione
 N° 260 del 15 LUG. 1979
 L'ING. CAPO




11 LUG. 1977


APPROVATO
 5 LUG. 1979
 CONTROLLATO
 IL SINDACO
 APPROVATO
 IL SOPRINTENDENTE
 24 OTT. 1977

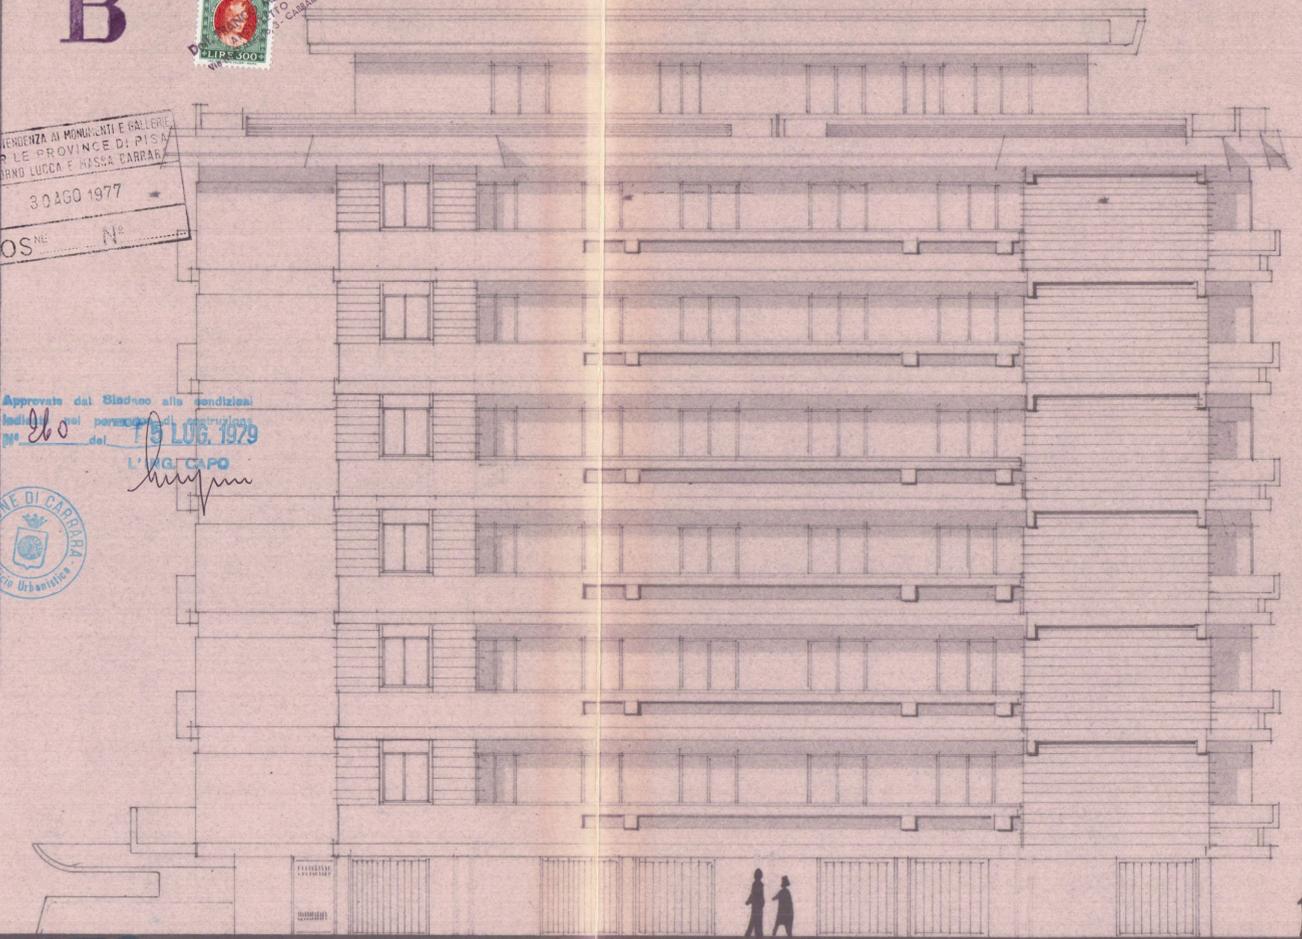

PROSPETTO EST

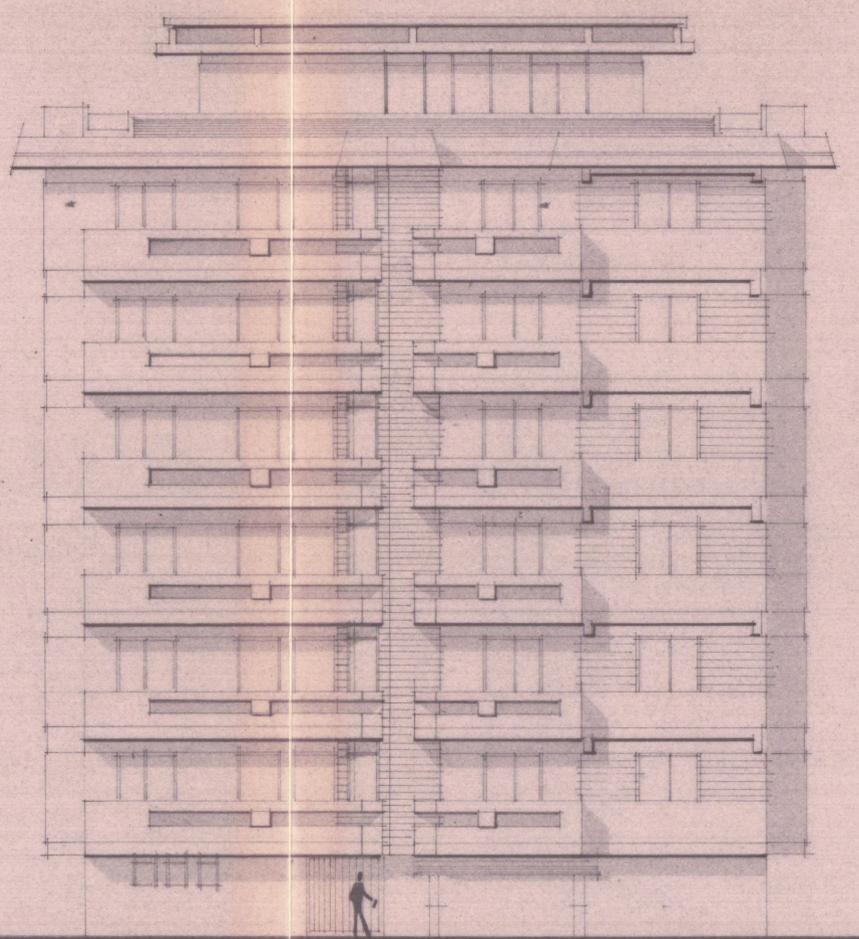

PROSPETTO SUD

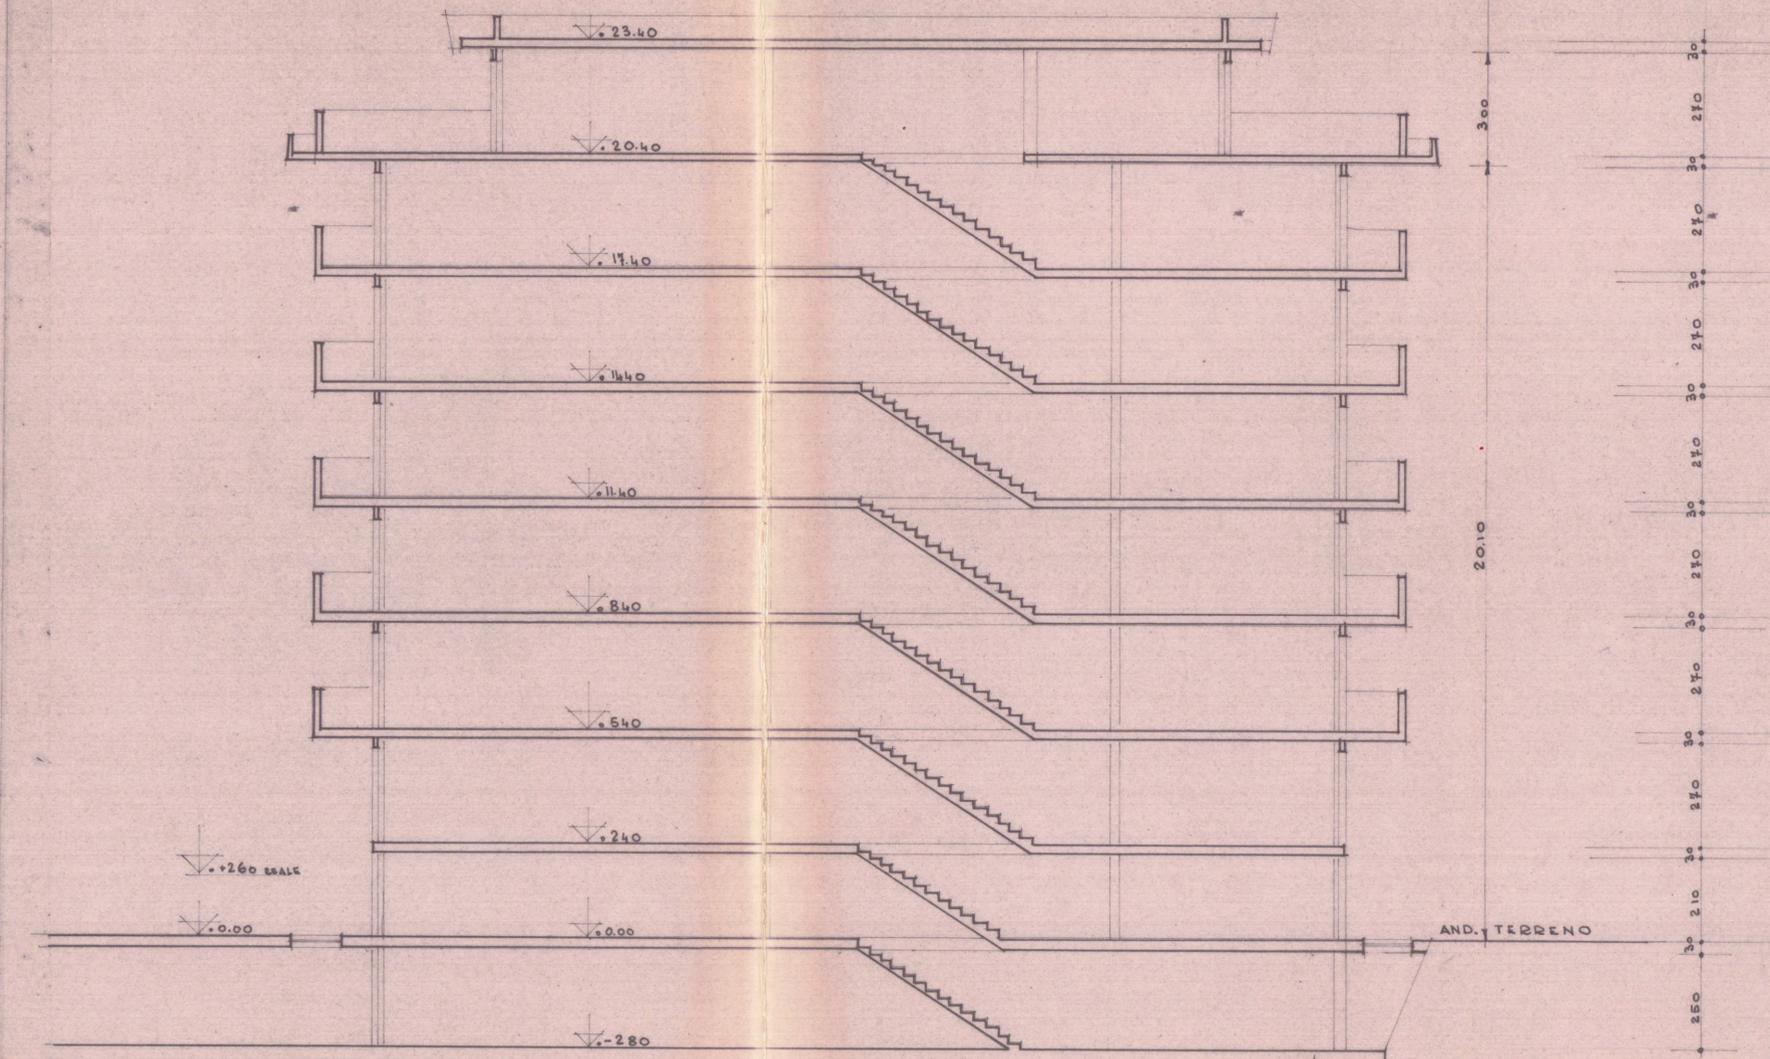

SEZIONE LONGITUD.