

|                                 |  |                                 |  |
|---------------------------------|--|---------------------------------|--|
| DOTT. FRANCO MENCONI ARCHITETTO |  | DOTT. FRANCO MENCONI ARCHITETTO |  |
| PATELLI VINCENZO                |  | PATELLI VINCENZO                |  |
| FABBRICATO B                    |  | PIANTE                          |  |
| NELLA LOTIZZAZIONE              |  | 1:100                           |  |
| MARINA DI C. VIA M. FIORILLO    |  |                                 |  |
| 11 LUG. 1977                    |  | 4 ED                            |  |



|                                     |    |
|-------------------------------------|----|
| SOPRINTENDENZA REGIONALE E GALLERIE |    |
| PER LE PIANTE DI PISA               |    |
| LIVORNO LUCCA E MASSA CARRARA       |    |
| 30 AGO 1977                         |    |
| POS                                 | N° |

**APPROVATO**  
5 LUG. 1979  
CONTROLLATO  
IL TECNICO

Approvato dal Sindaco alle condizioni  
indicate nel permesso di costruzione  
del 15 LUG. 1979  
L'ING. CAPO




**APPROVATO**  
IL SOPRINTENDENTE  
24 OTT. 1977

PARCHEGGIO

STRADA DI LOTIZZO

| DIMENSIONI PORTE S |            |
|--------------------|------------|
| PORTE INGRESSO     | ML 100x210 |
| " SOGGIORNI        | " 100x210  |
| " CAMERE           | " 080x210  |
| " SERVIZI          | " 070x210  |

A ML. 23.00 ALTRO FABB.

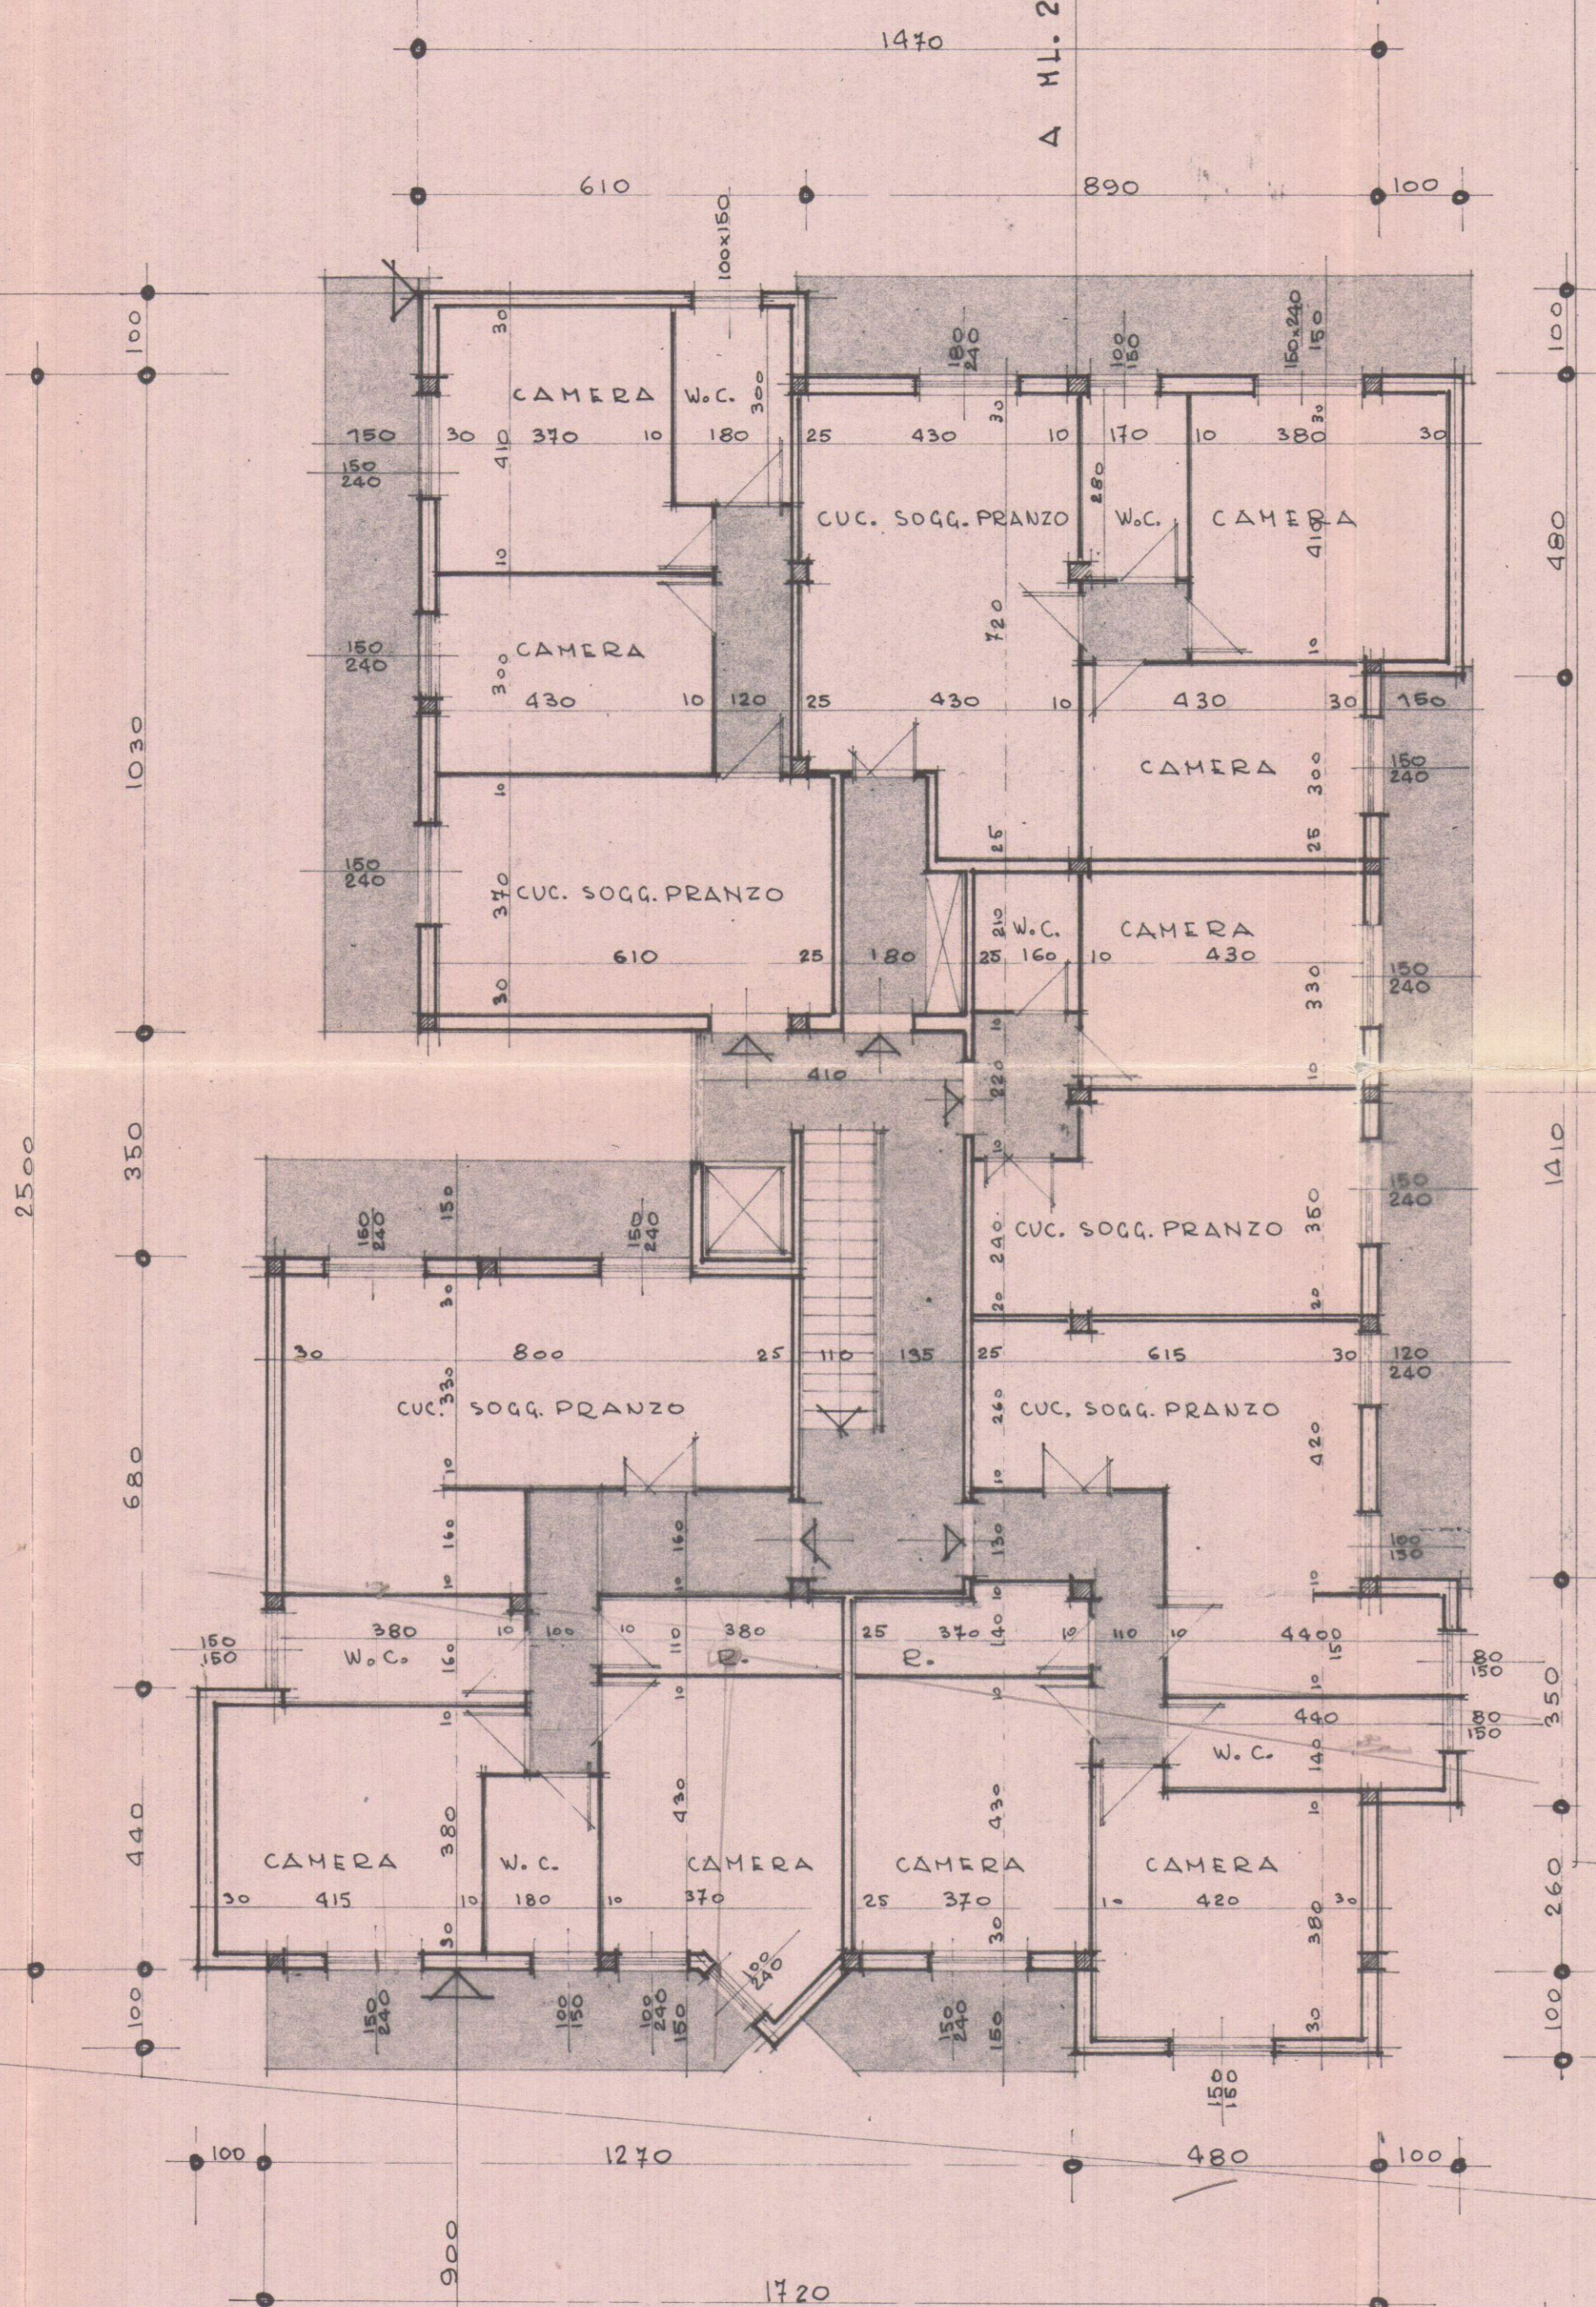

PIANTA PIANO TIPO