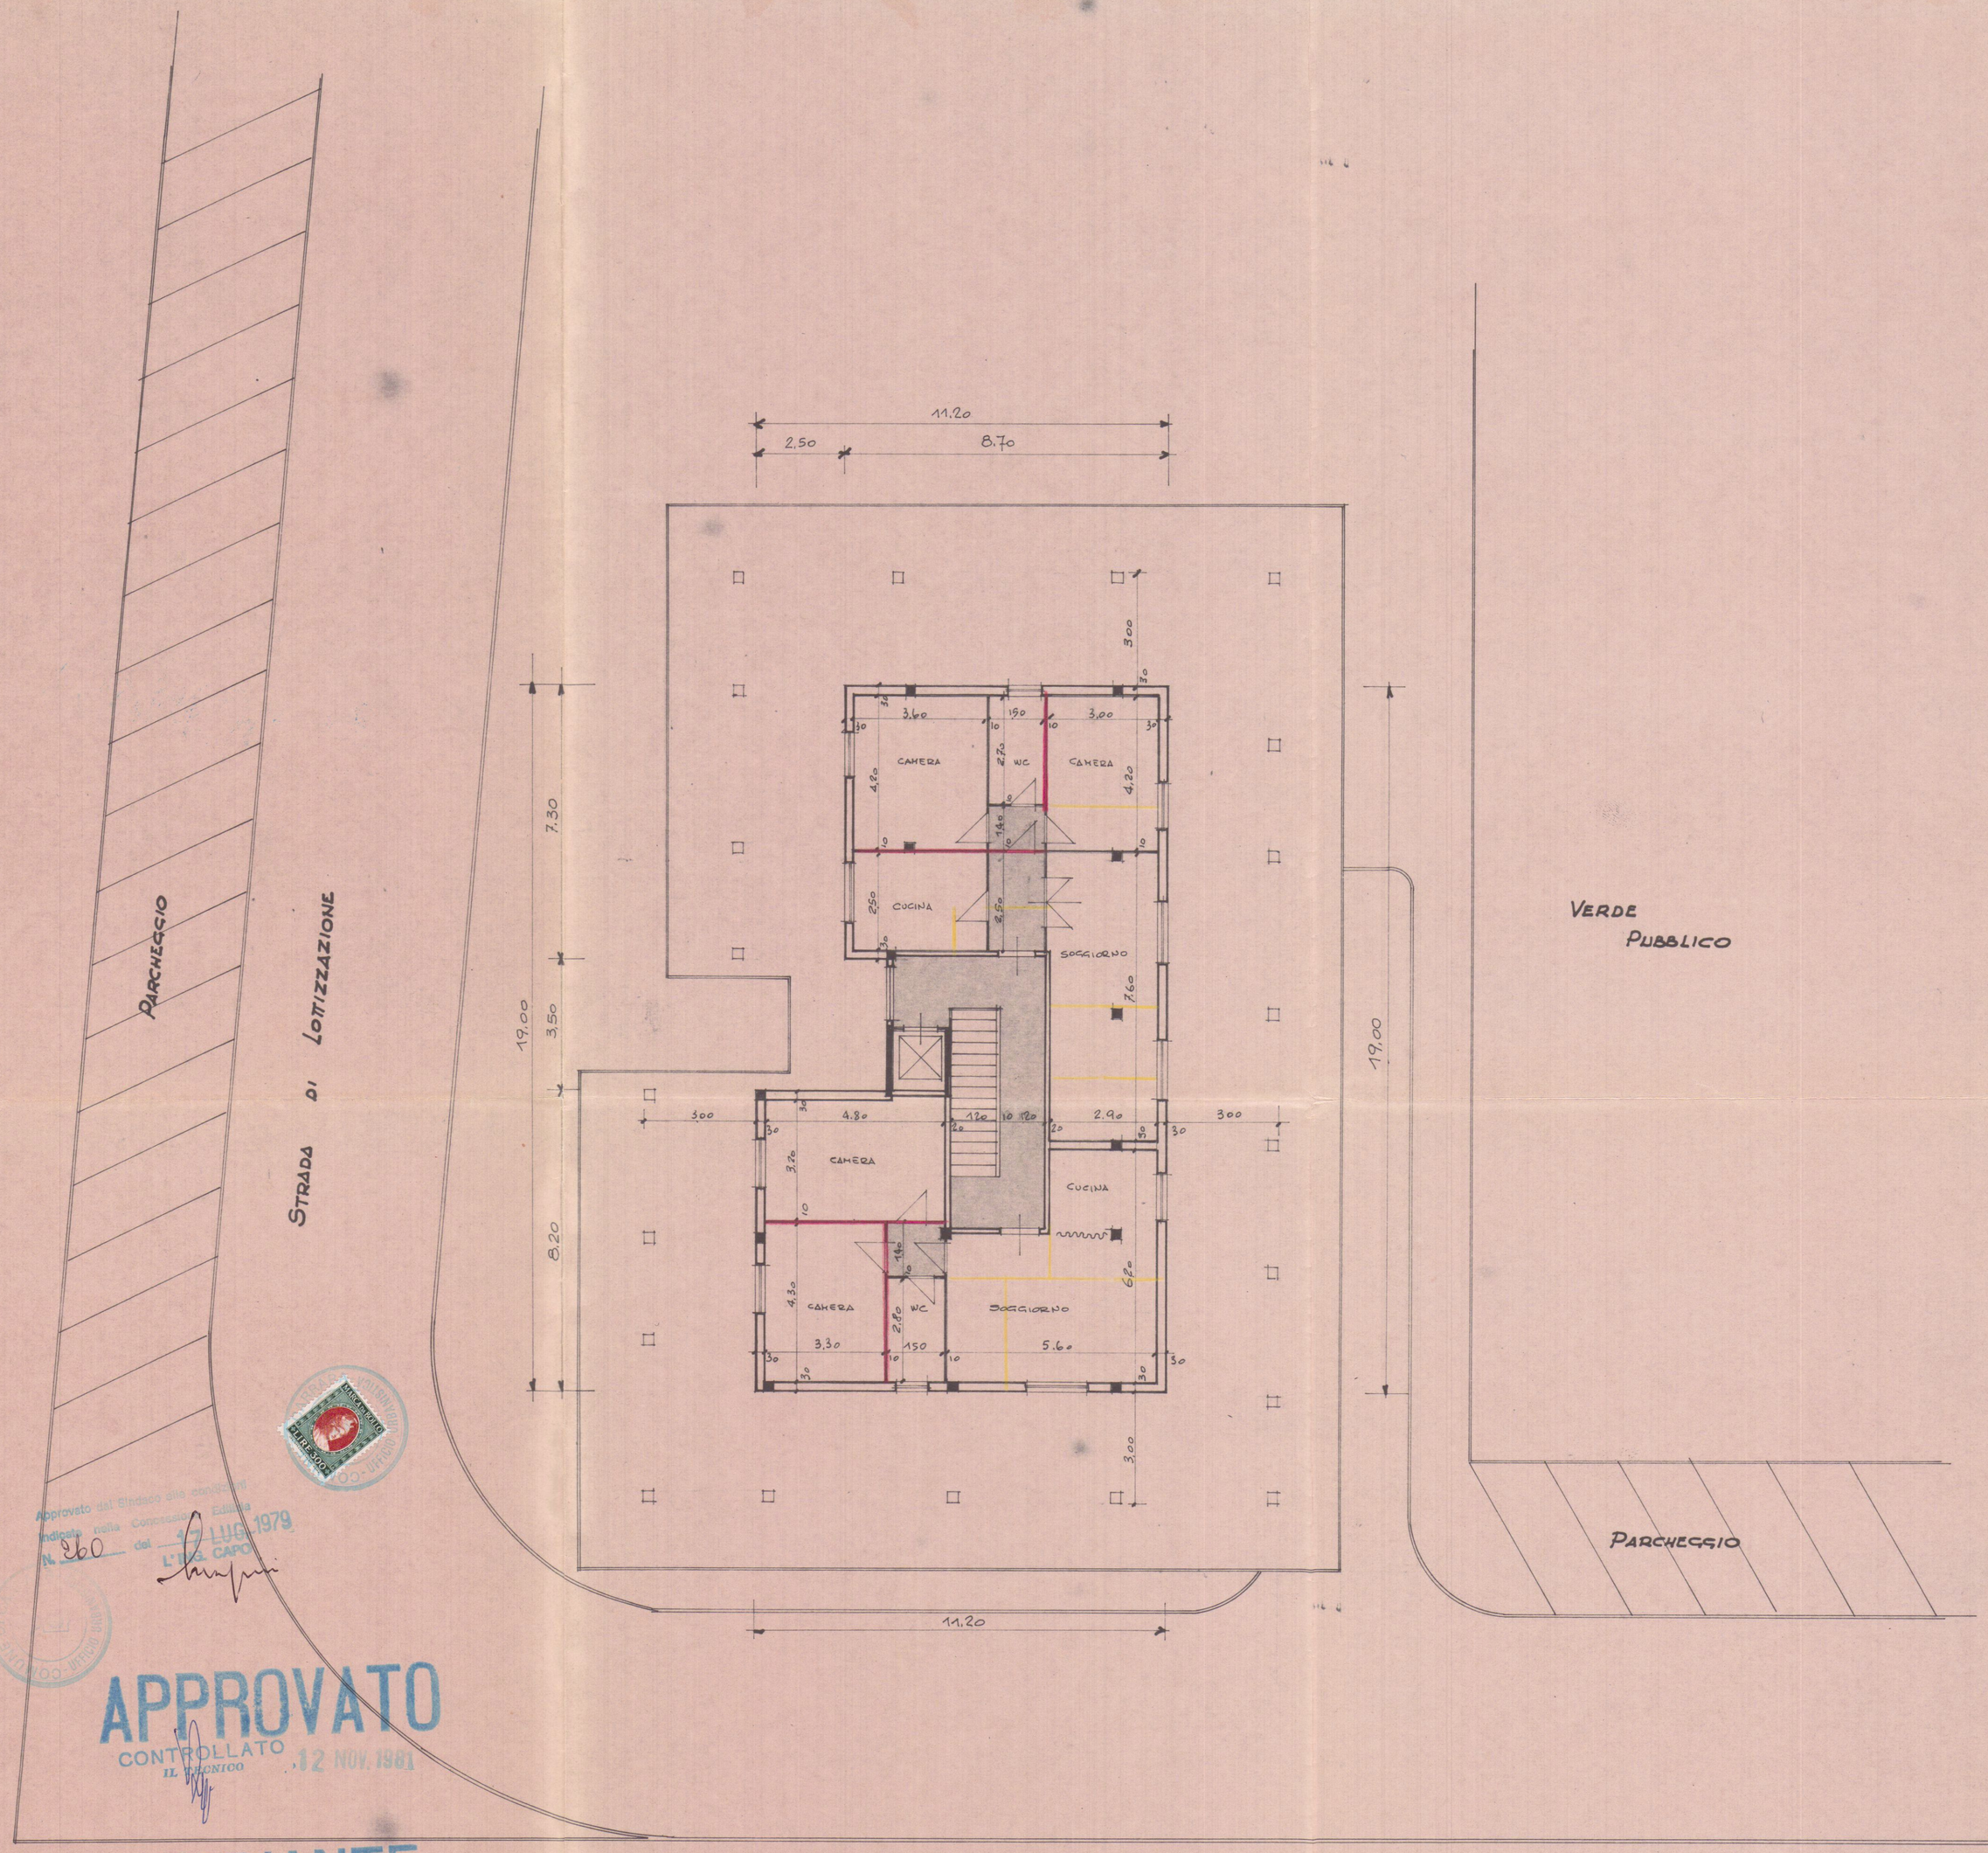

APPROVATO
CONTROLLATO
IL TECNICO
12 NOV. 1981

VARIANTE

ORDINE DEGLI ARCHITETTI DI MASSA-CARRARA
dott. arch. MENCONI FRANCO 42
Cod. Fisc. MNC FNC 27P20 B832F

27 APR. 1981

DOTT. FRANCO MENCONI - ARCHITETTO
CARRARA - Via M. D'Azeglio, 3 - Tel. 70535

proprietario: PATELLI VINCENZO
costruttore: PATELLI VINCENZO
opera: FABBRICATO "B" NELLA LOTTIZZAZIONE Via F. Carappelli - MARINA DI CARRARA
oggetto: VARIANTE: PIANTA PIANO ATTICO
tav. n. 6
data
scala 1:100
scheda
cost.
disegnatore