

PARCHEGGIO

STRADA DI LOTIZZAZIONE

VERDE PUBBLICO

PARCHEGGIO

VARIANTE

Approvato dal Sindaco alle condizioni
della concessione edilizia originaria
n. 17 LUG. 1979
CARRARA, IL 26 LUG. 1982

L'INGEGNERE CAPO

Amorini

APPROVATO

CONTROLLATO 26 LUG. 1982

ORDINE DEGLI ARCHITETTI DI MASSA-CARRARA

dott. arch. M. MENCONI FRANCO 42

Cod. Fisc. MNC FNC 27P20 B832F

2 VARIANTE

DOTT. FRANCO MENCONI - ARCHITETTO


PATELLI VINCENZO
PATELLI VINCENZO

FABBRICATO "B"
NELLA LOTIZZAZIONE
Via F. C. C. - MARINA DI CARRARA

VARIANTE:
PIANTA PIANO SESTO

5A

Gruppi

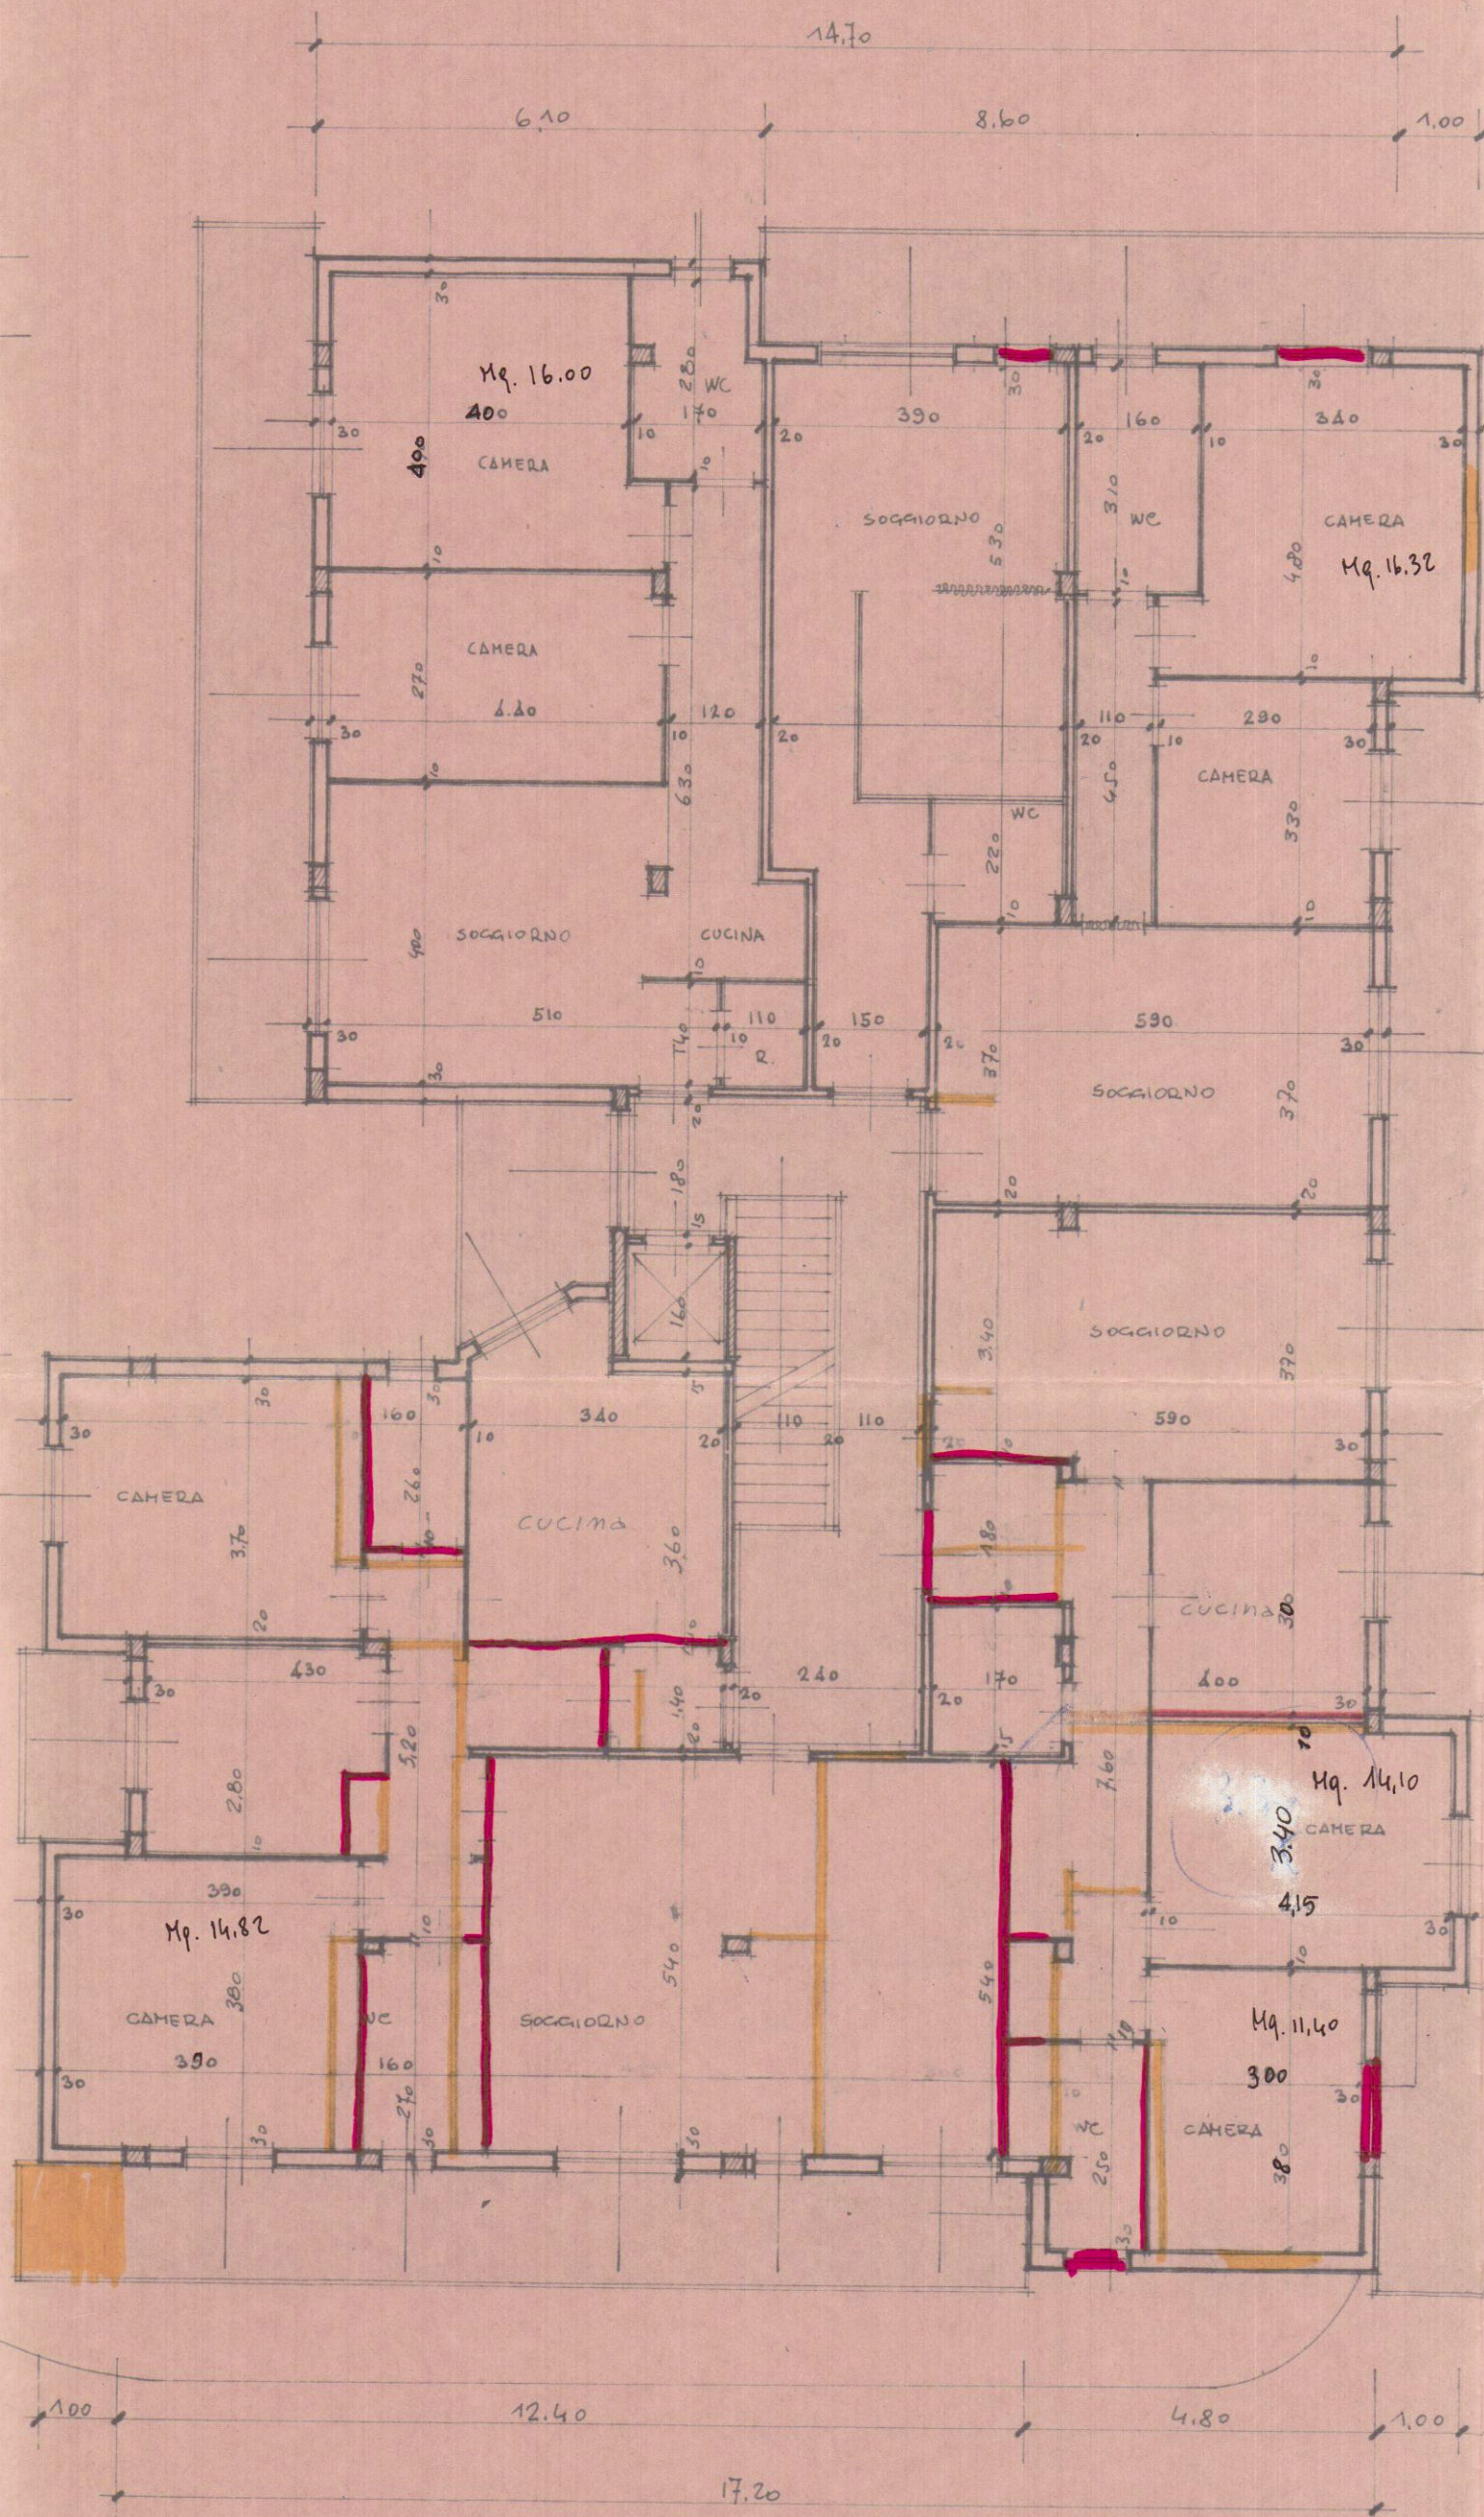

ORDINE DEGLI ARCHITETTI DI MASSA-CARRARA
DOTT. ARCH. MENCONI FRANCO 42
Cod. Fisc. MNC FNC 27P20 B832F