


PARCHEGGIO

STRADA DI LOTIZZAZIONE


0+260 S.L.M.

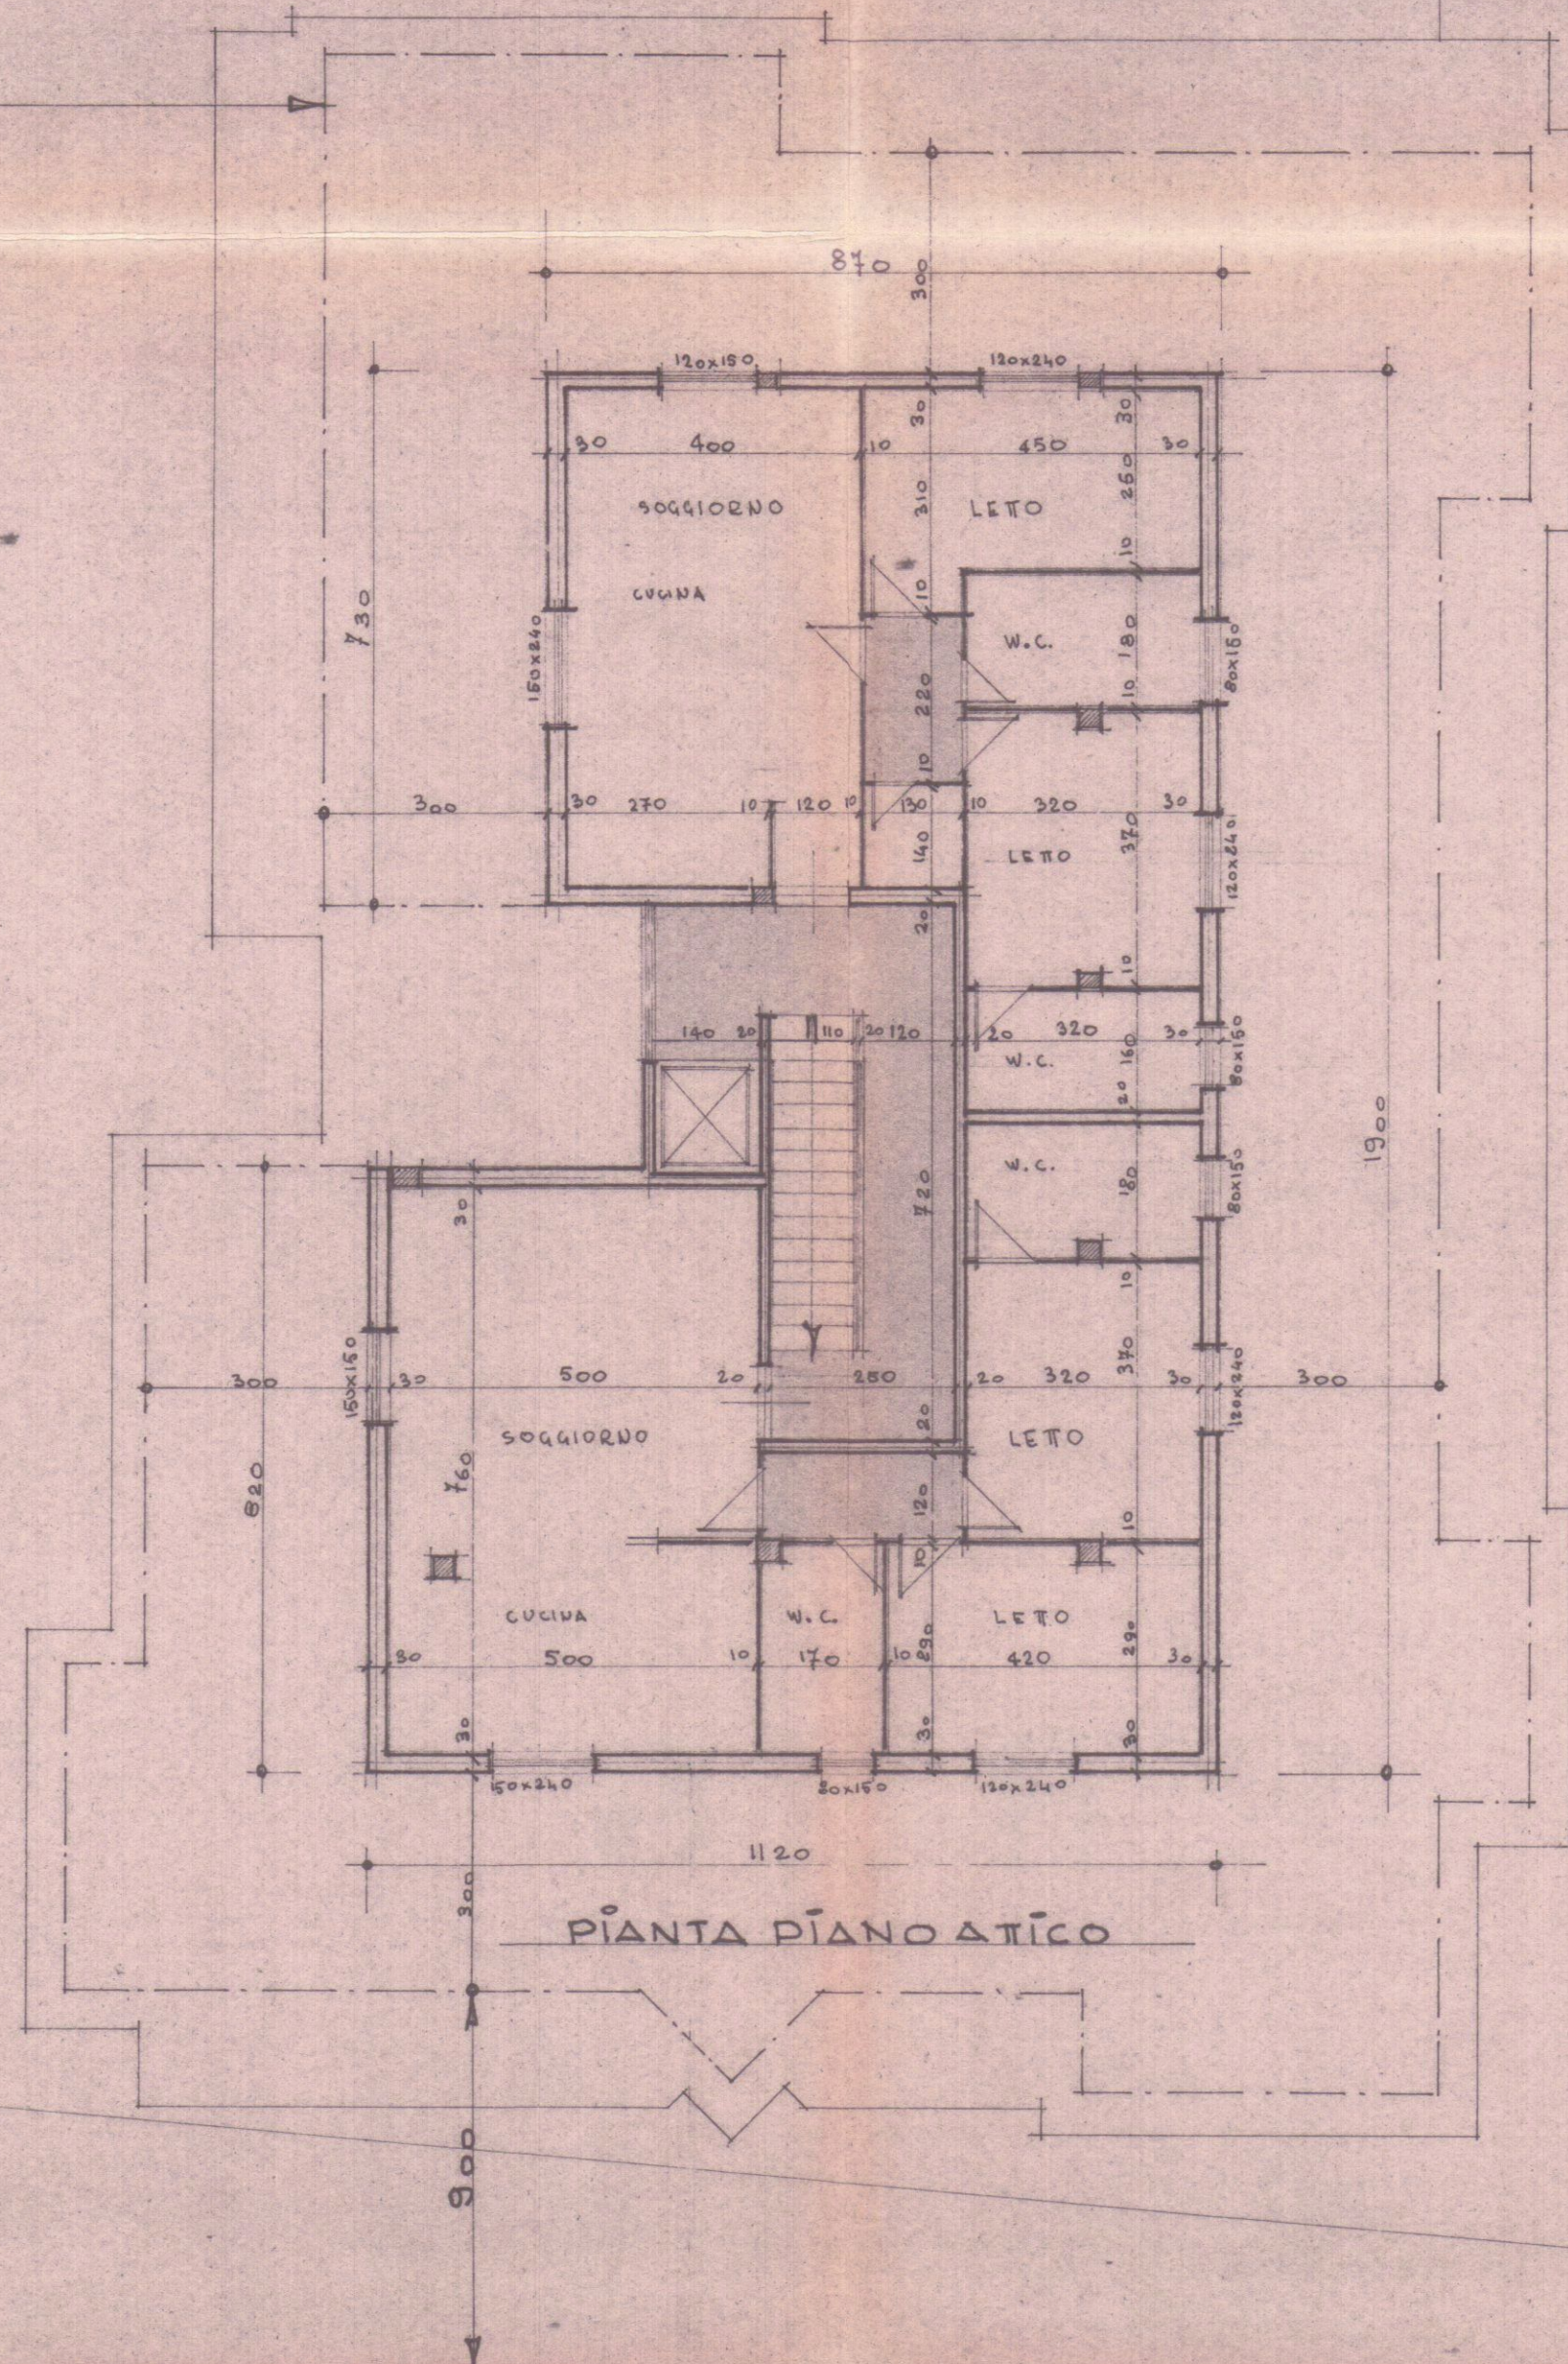

VERDE PUBBLICO

APPROVATO
15 LUG. 1979 CONTROLLATO
IL TECNICO

Approvato dal Sindaco alla condizione
indicare nel permesso di costruire
N° 260 del 15 LUG. 1979
L'ING. CAPO

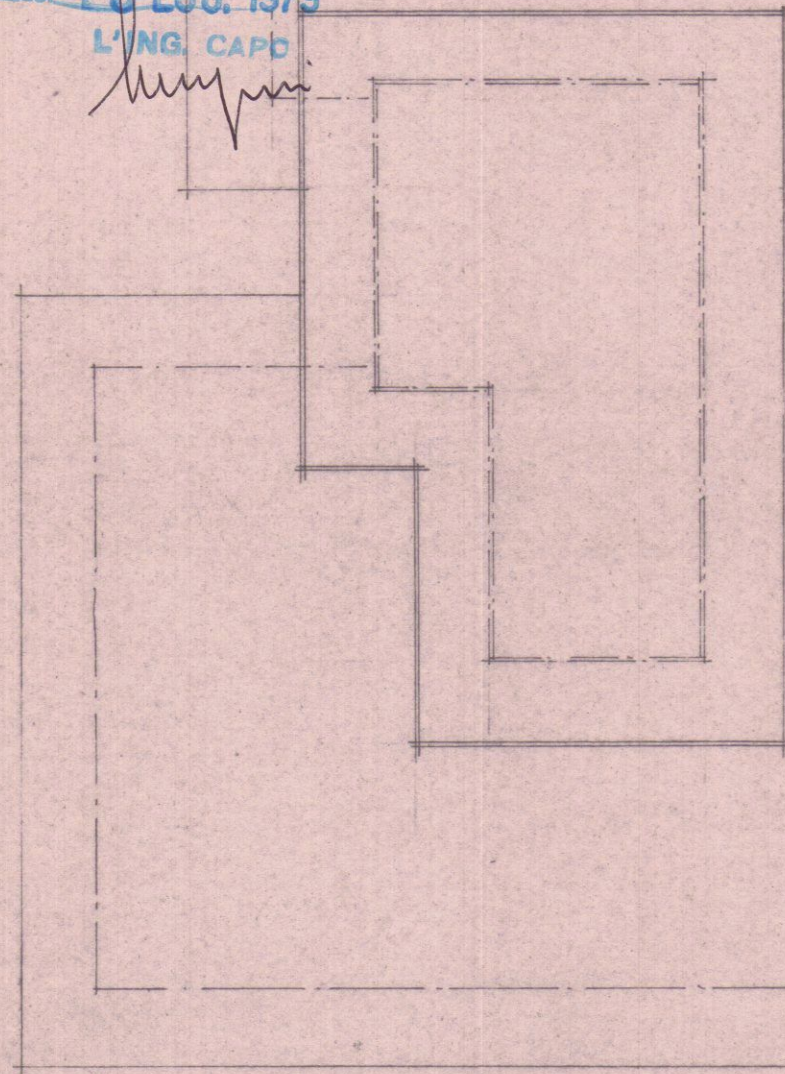

B

15 LUG. 1979		PIANTA COPERTURA	
DOTT. FRANCO MENCONI - ARCHITETTO			
Proprietario PATELLI VINCENZO			
Costruttore PATELLI VINCENZO			
Opera FABBRICATO B			
Nella lotizzazione MARINA DI C. VIA M. FIORILLO		PIANTE	
Scala 1:100			

DOTT. FRANCO MENCONI
ARCHITETTO
Via M. Fiorillo, 3 - CARRARA

5 ED