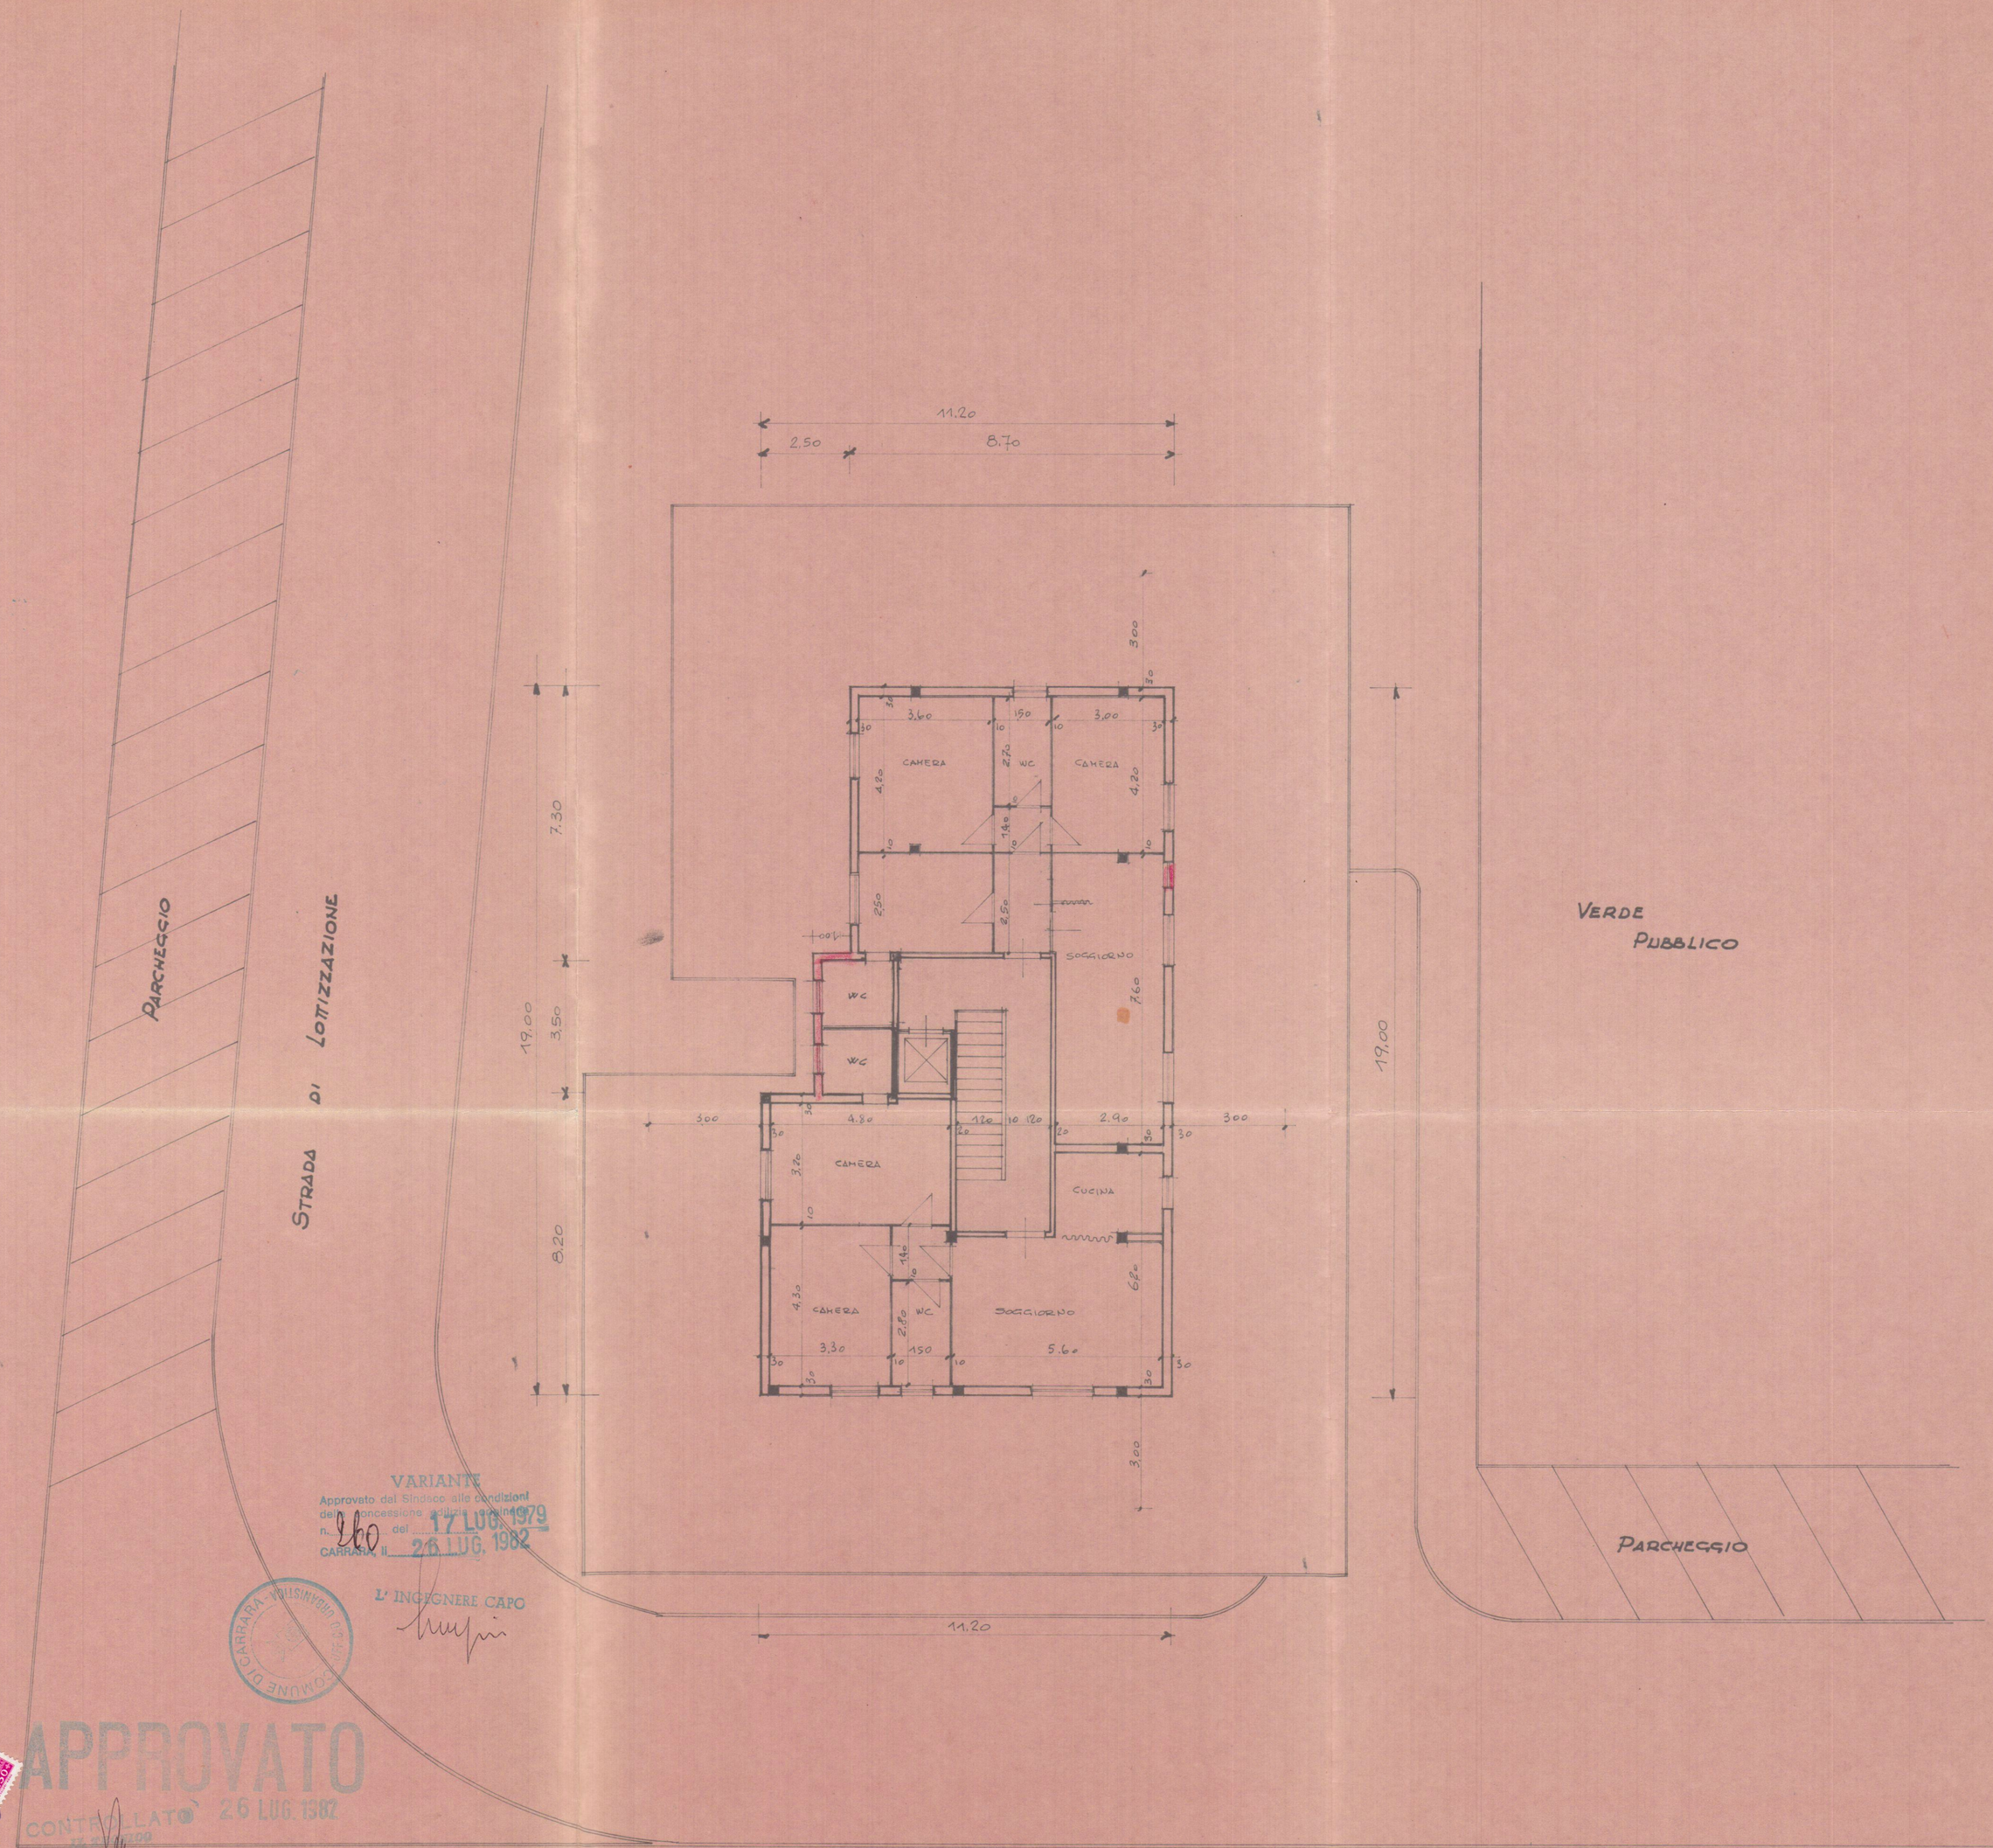

VARIANTE
Approvato dal Sindaco alle condizioni
della concessione edilizia originaria
n. 260 del 17 LUG. 1979
CARRARA, li 26 LUG. 1982

L' INGEGNERE CAPO

COMUNE DI CARRARA - VOLUME URBANISTICA

APPROVATO
CONTROLLATO 26 LUG. 1982

ORDINE DEGLI ARCHITETTI DI MASSA-CARRARA
dott. arch. MENCONI FRANCO 42
Cod. Fisc. MNC 27P20 B832F

B

2

VARIANTE

4 GIU. 1982

DOTT. FRANCO MENCONI ARCHITETTO

PATELLI VINCENZO
PATELLI VINCENZO

FABBRICATO "B"
NELLA LOTTIZZAZIONE
via F. Cavalletti - MARINA DI CARRARA

VARIANTE :
PIANTA PIANO ATTICO

6

1° 100