

DOTT. FRANCO MENCONI - ARCHITETTO
 CARRARA - Via M. D'Azeglio, 3 - Tel. 70535

proprietà	PATELLI VINCENZO	
costruttore	PATELLI VINCENZO	
opera	FABBRICATO "B"	VARIANTE :
	NELLA LOTTIZZAZIONE	PROSPETTI - SEZIONE
data	15.100	disegnatore


4 GIU. 1982
 2
 B

ORDINE DEGLI ARCHITETTI DI MASSA-CARRARA
 dott. arch. MENCONI FRANCO 42
 Cod. Fisc. MNC FNC 27P20 B932F

APPROVATO
 CONTROLLATO 26 LUG. 1982
 IL TECNICO

VARIANTE
 Approvato dal Sindaco alle condizioni
 della concessione edilizia originaria
 del 12 LUG. 1979
 del 26 LUG. 1982
 CARRARA, II
 L'ING. ONERE CAPO

COMUNE DI CARRARA - VIGILANZA EDIFICI

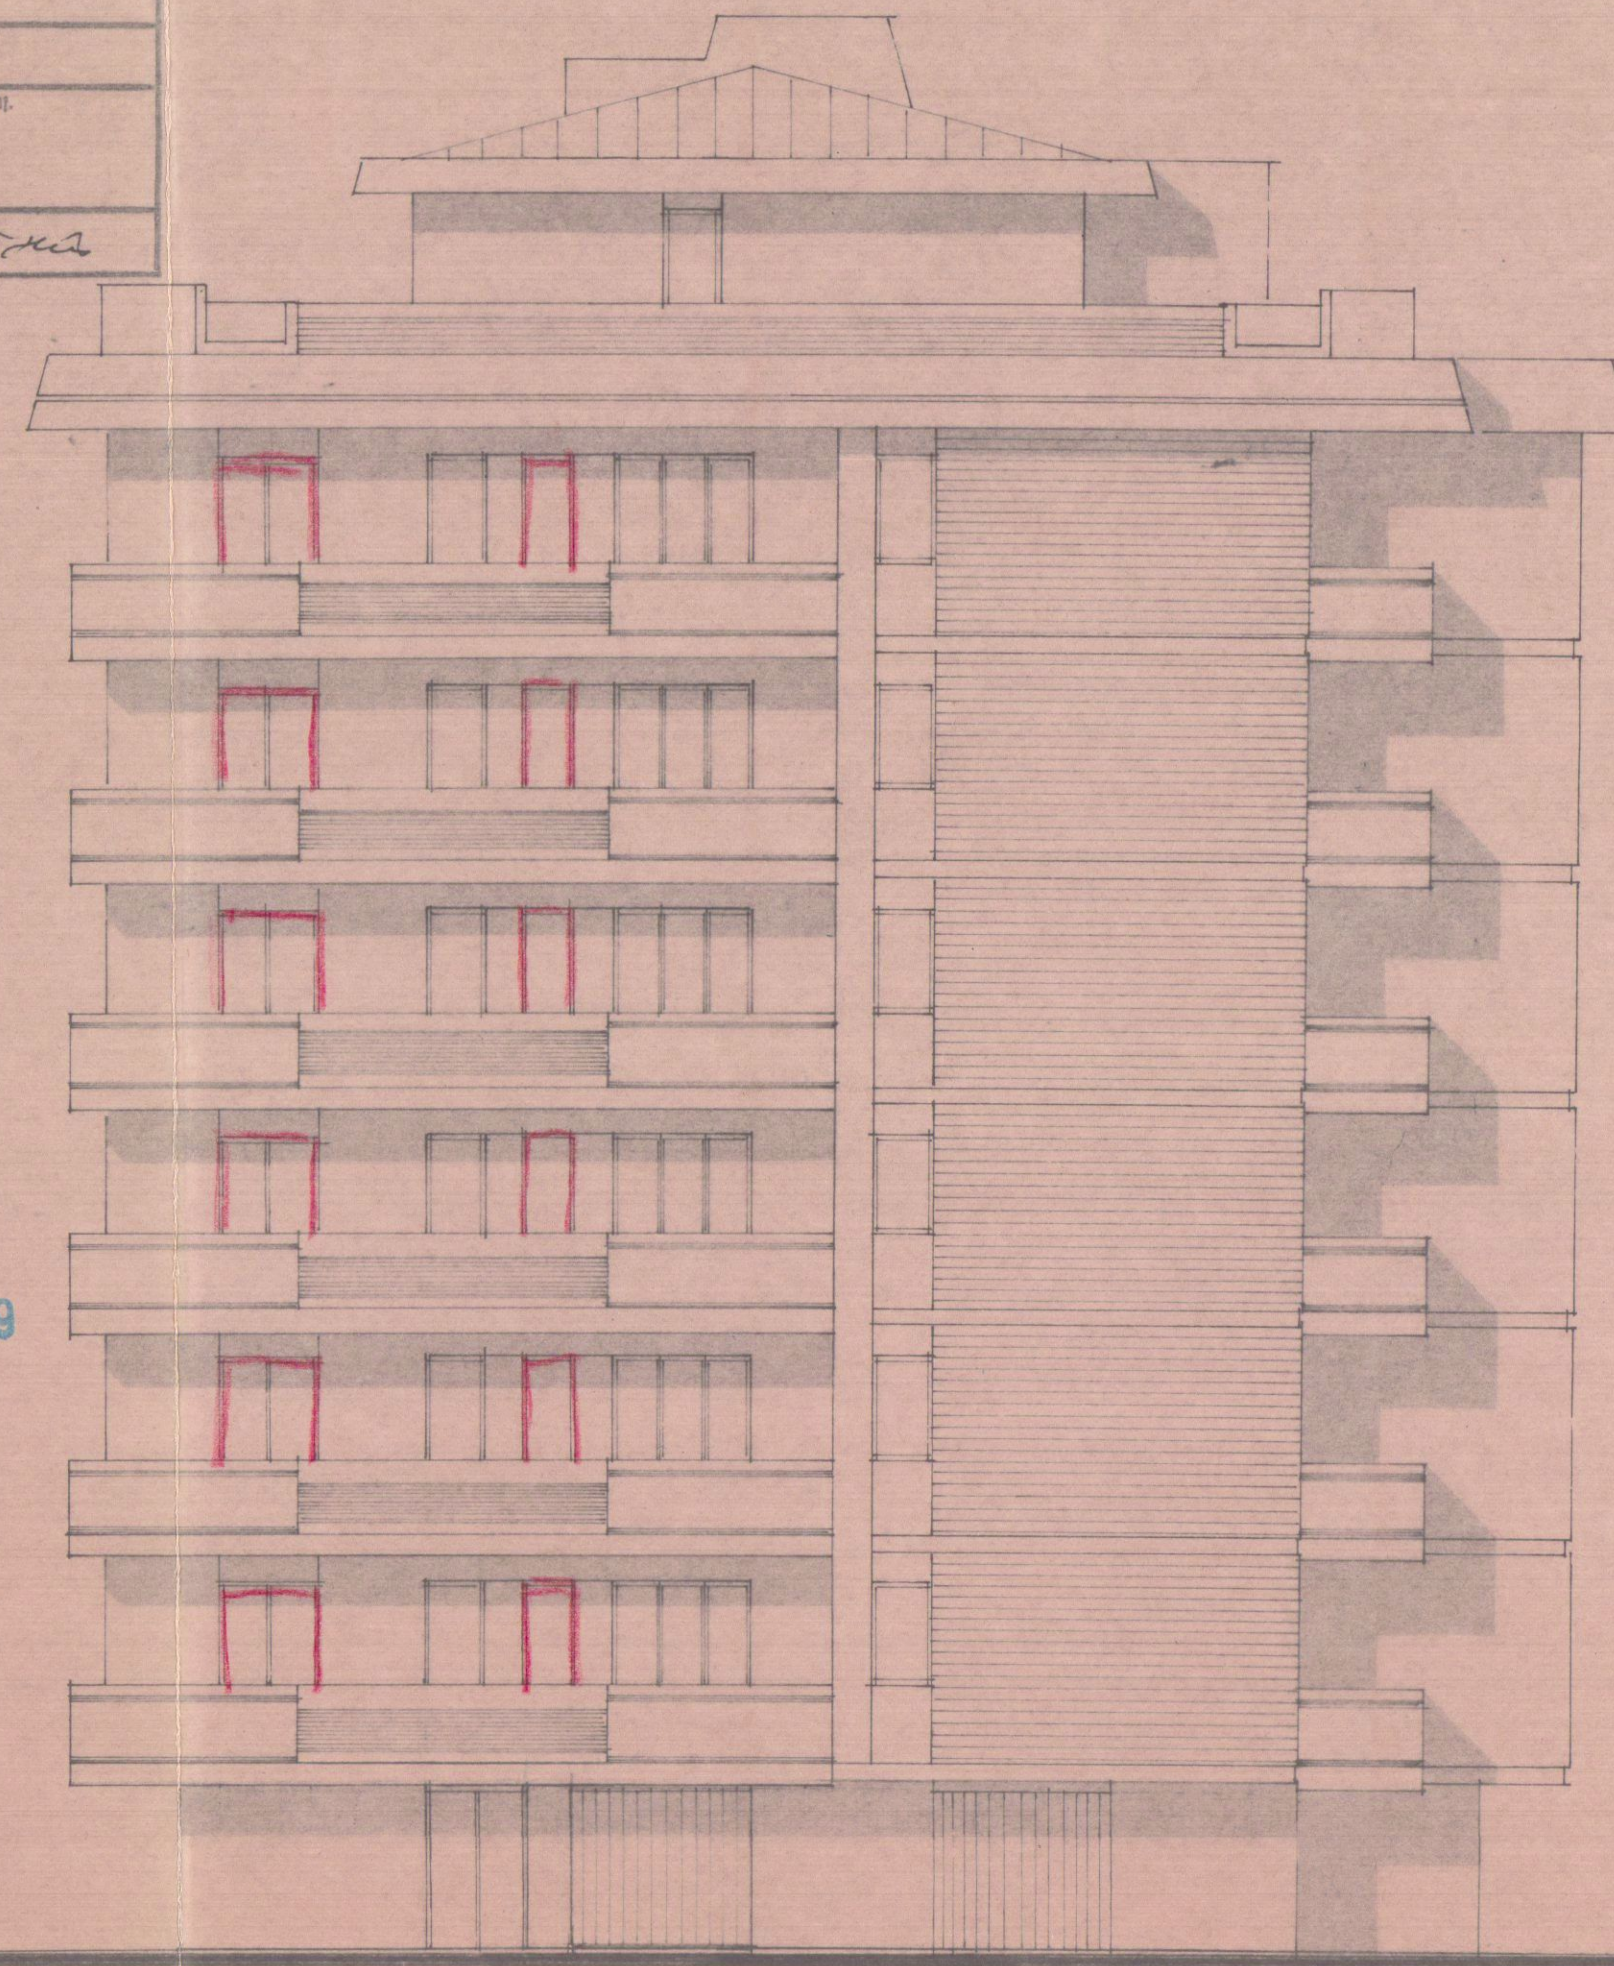

PROSPETTO NORD



PROSPETTO OVEST

