

PARCHEGGIO

STRADA DI LOTIZZAZIONE

A HL. 23.00 ALTRO FABB.

CONFINE A HL. 25.00

VERDE PUBBLICO

PIANTA PIANO TERRA

Approvato dal Sindaco alle condizioni
indicate nel permesso di costruire
del 10 LUG. 1979

L'ING. CAPO



APPROVATO

5 LUG. 1979


CONTROLLATO
il 10/07/79

B

11 LUG. 1977



+260 S.L.M.

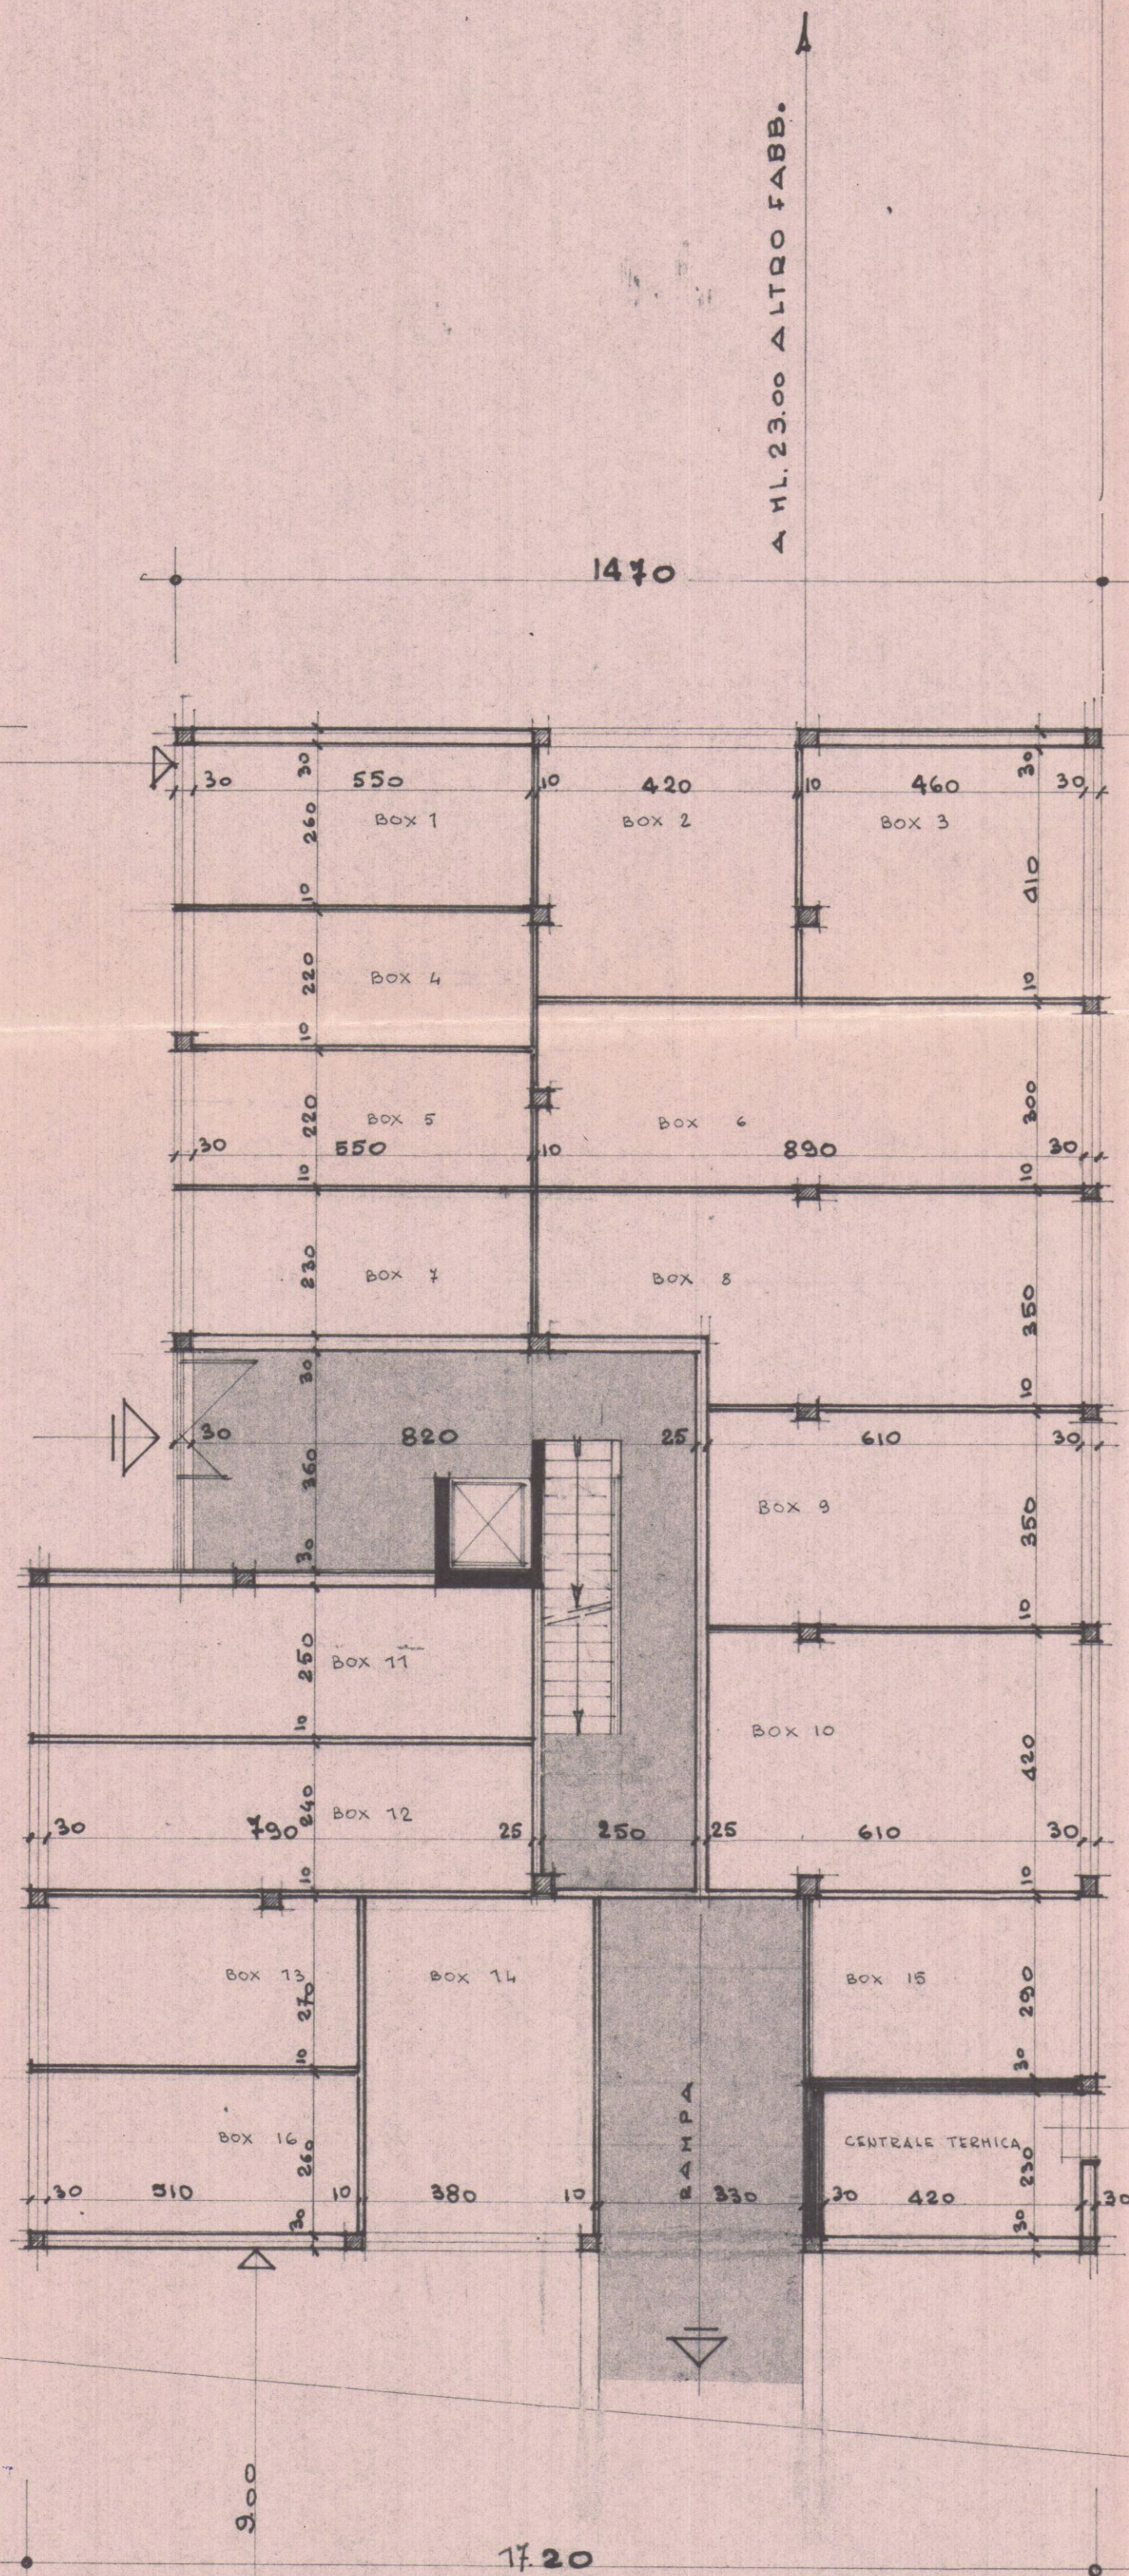

Dott. FRANCO MENCONI - ARCHITETTO
CARRARA - Via M. D'Azeglio, 3 - Tel. 059/535

Dott. FRANCO MENCONI
ARCHITETTO
Via M. D'Azeglio, 3 - CARRARA

proprietario
PATELLI VINCENZO

costruttore
PATELLI VINCENZO

opera
FABBRICATO B

oggetto
PIANTE

NELLA LOTIZZAZIONE
MARINA D.C. VIA M. FIORILLO

data
scale
1:100

schede
sost.

av. N. 3/1

3 ED

disegnatore