

DOTT. FRANCO MENCONI - ARCHITETTO CARRARA - Via M. D'Azeglio 3 - Tel. 70335	
progettista PATELLI VINCENZO	costruttore PATELLI VINCENZO
opera FABBRICATO "B" NELLA LOTTIZZAZIONE Via F. Corbelli - MARINA DI CARRARA	soggetto VARIANTE : PROSPETTI - SEZIONE
data 18.100	disegnatore <i>Supina</i>

4 GIU 1982


2 VARIANTE B

ORDINE DEGLI ARCHITETTI DI MASSA-CARRARA
 dott. arch. MENCONI FRANCO 42
 Cod. Fisc. MNC FNC 27P20 B832F


APPROVATO
 CONTROLLATO 26 LUG 1982

VARIANTE
 Approvato dal Sindaco alle condizioni
 del concessione n. 17 LUG 1979
 CARRARA, IL 26 LUG 1982
 L'INGEGNERE CAPO
Supina


COMUNE DI CARRARA

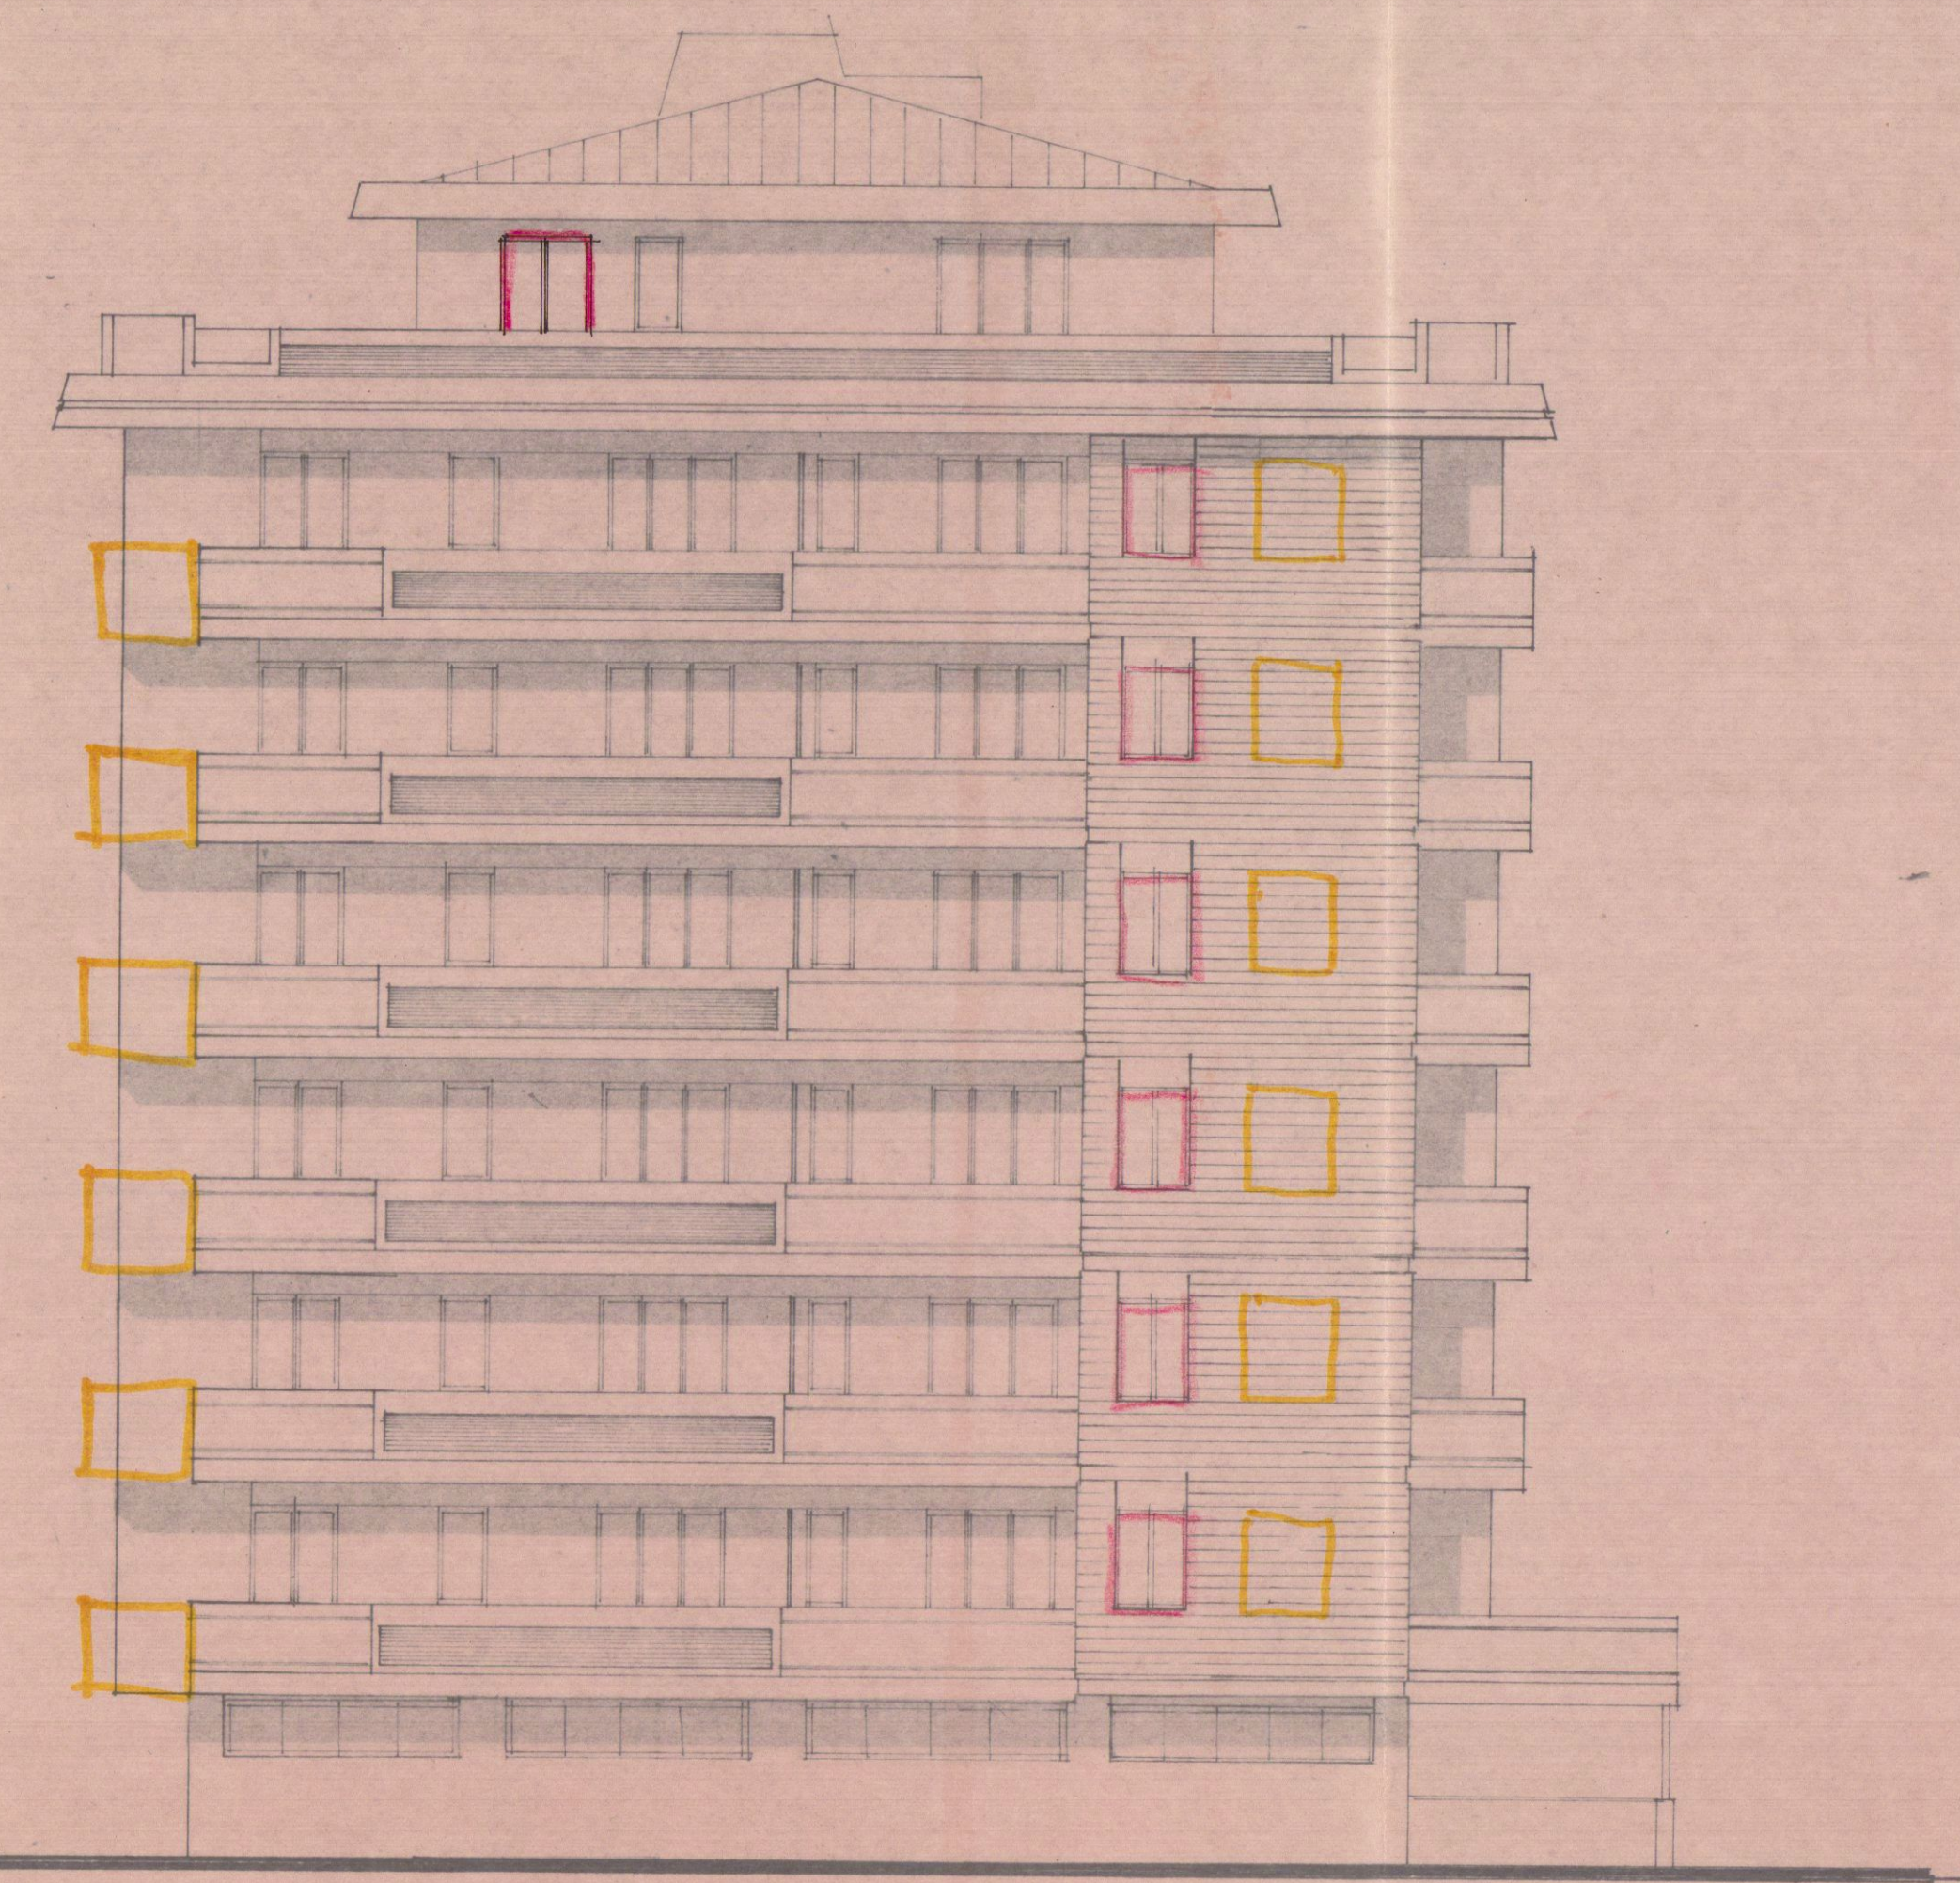

PROSPETTO SUD

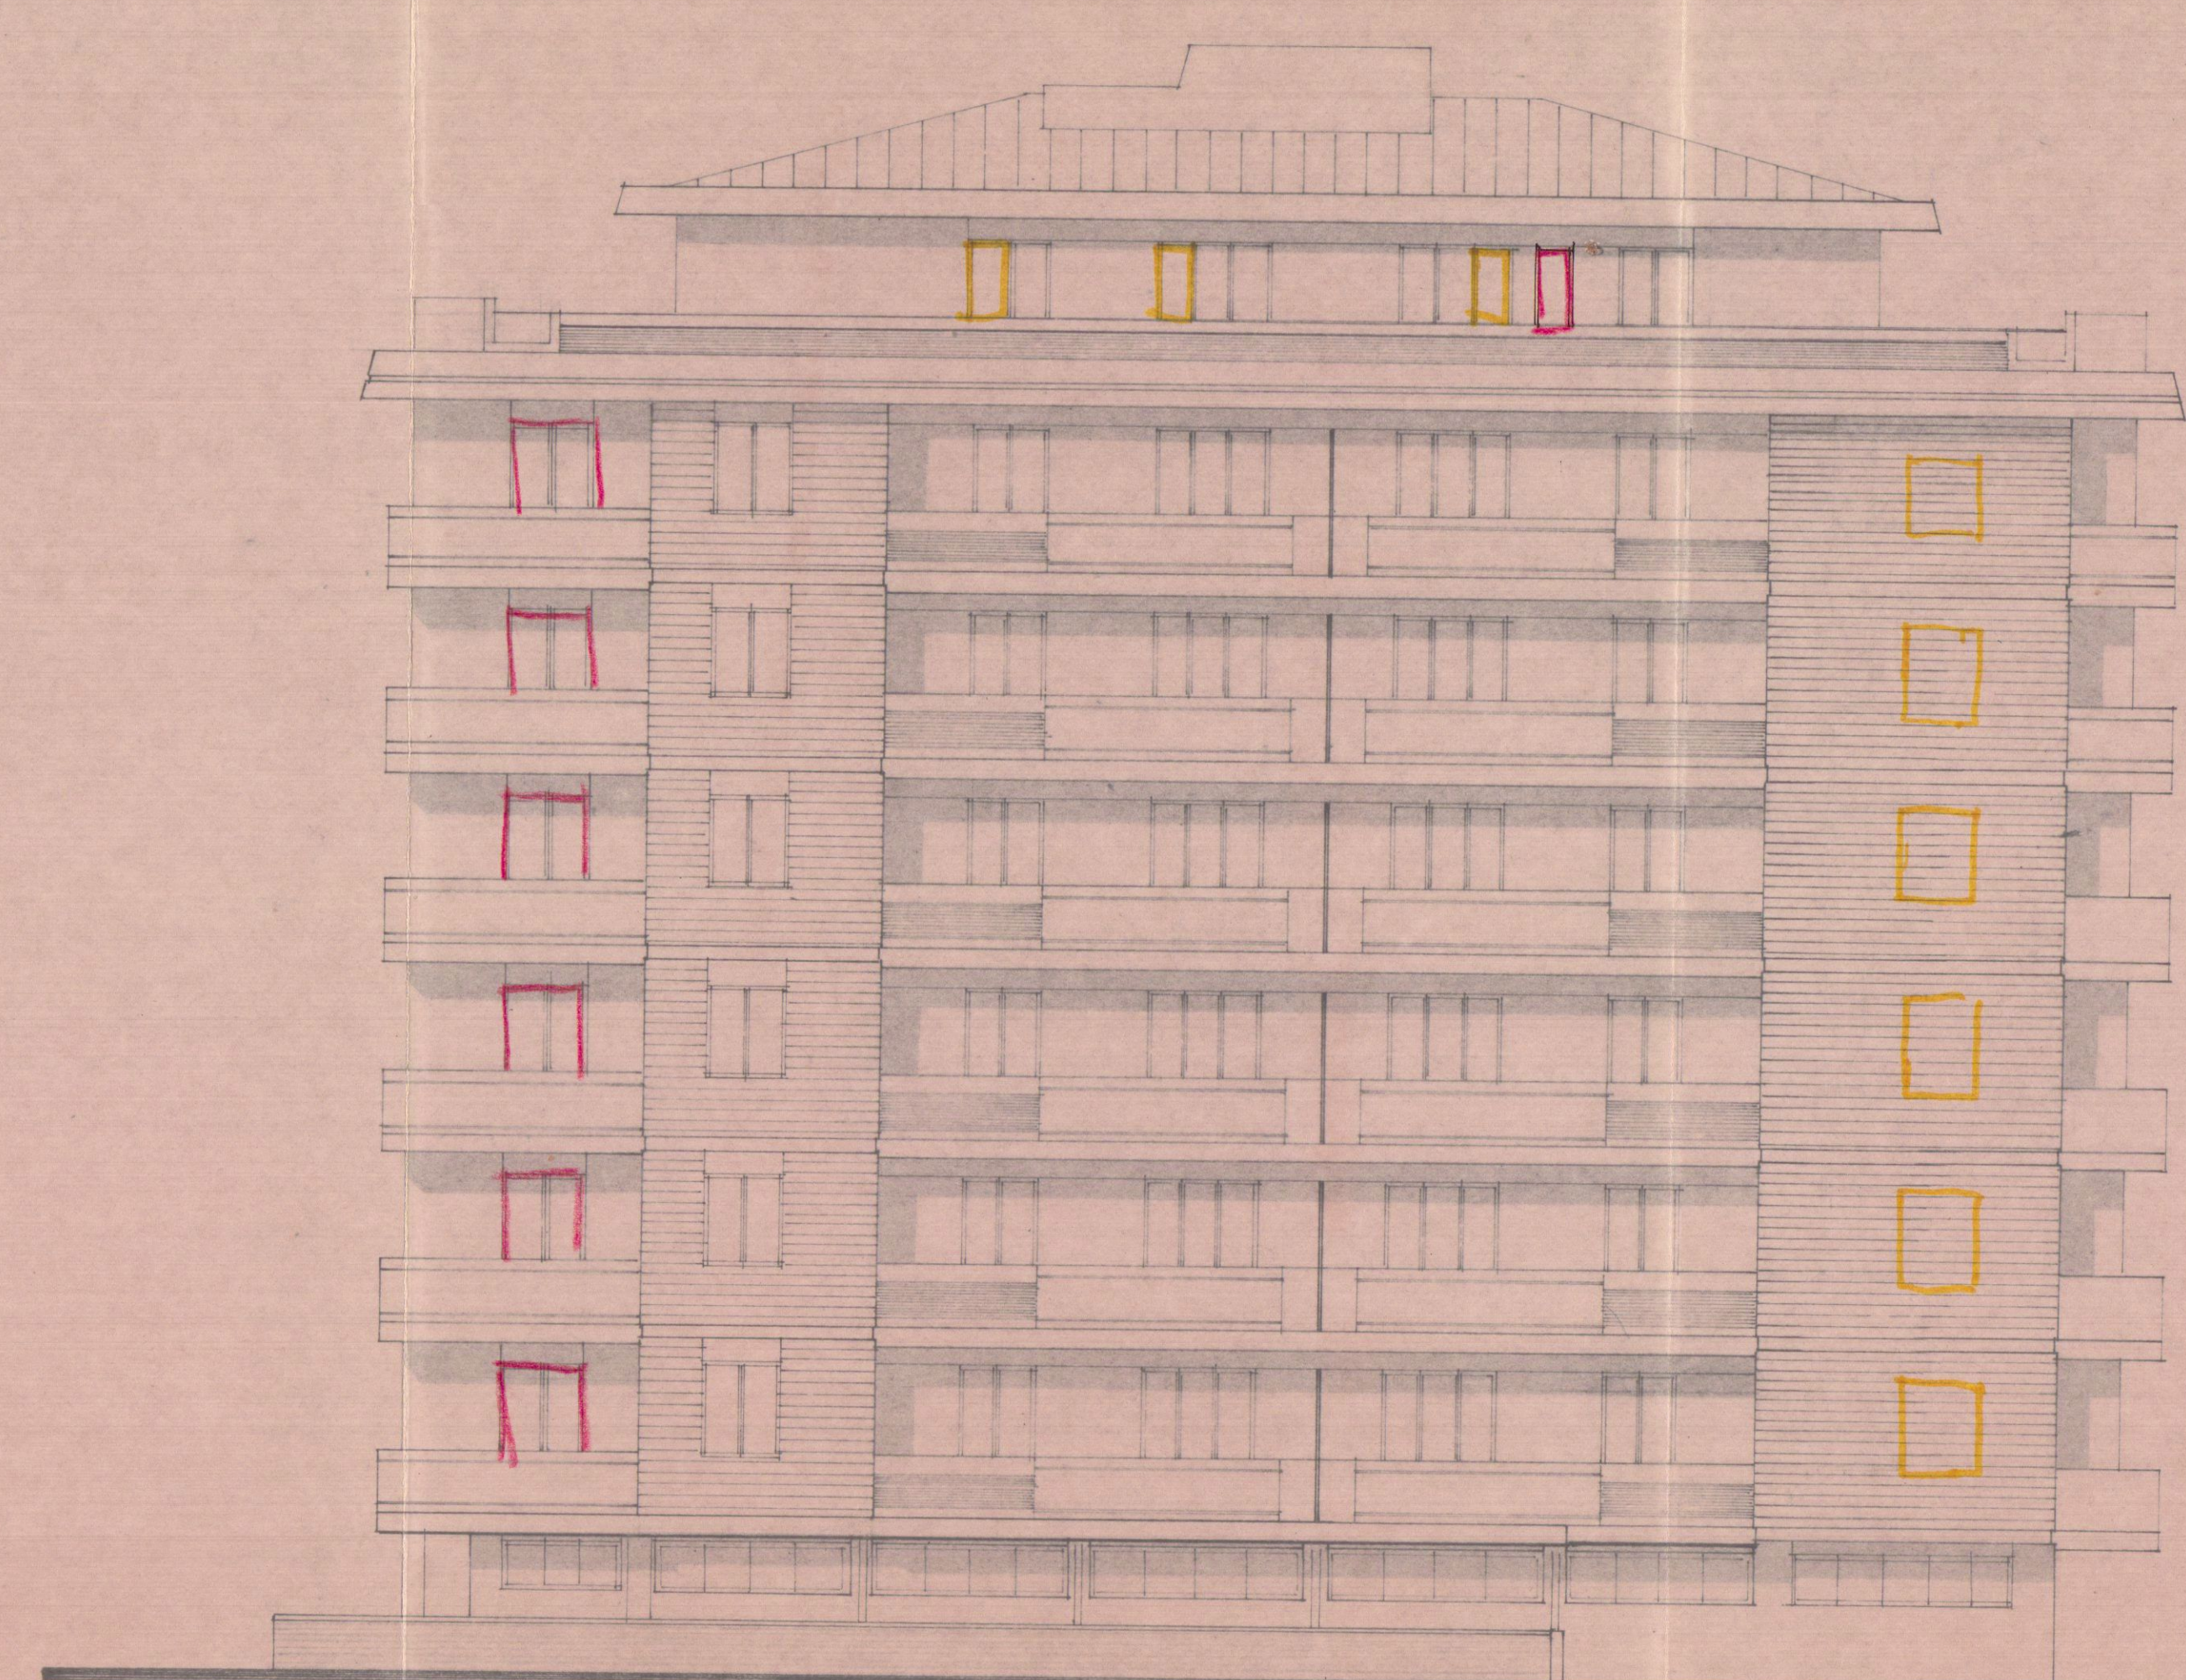

PROSPETTO EST

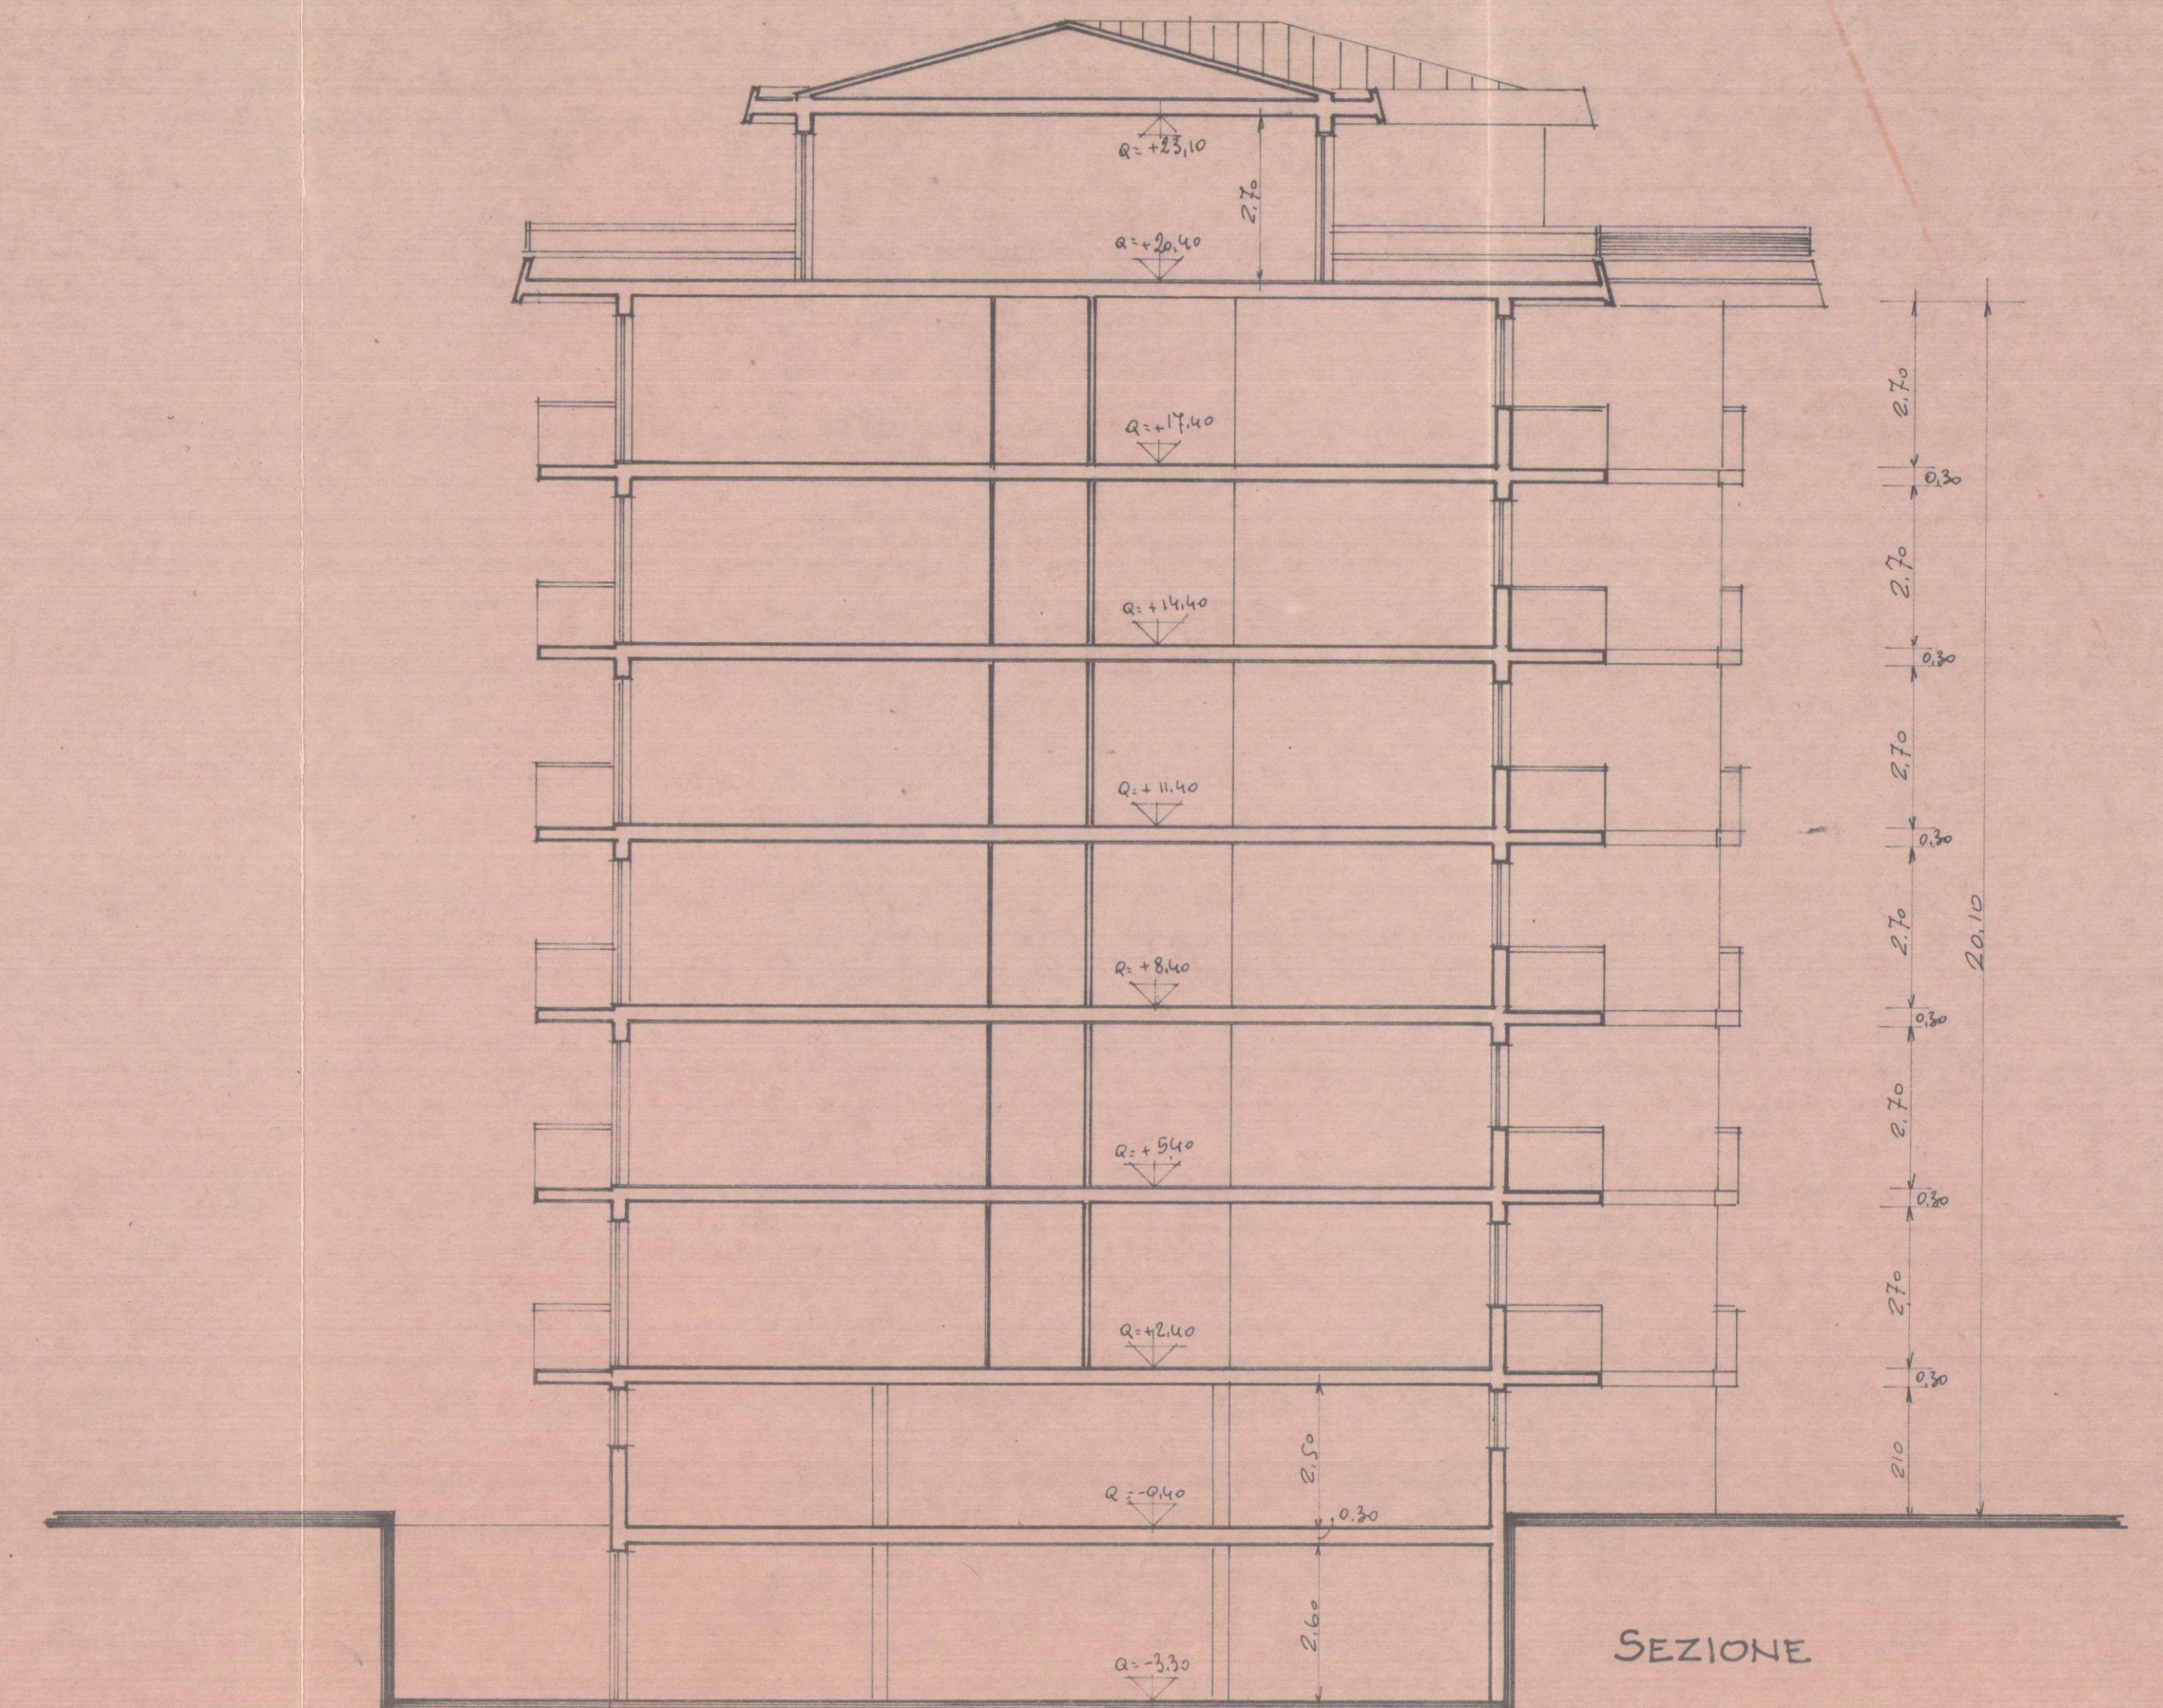

SEZIONE