


DOTT. FRANCO MENCONI - ARCHITETTO CARRARA - V. M. D'Azeglio, 3 - Tel. 70535	
proprietà PATELLI VINCENZO	
costruttore PATELLI VINCENZO	
opera FABBRICATO "B." NELLA LOTTIZZAZIONE VIA F. CAVALLOTTI - MARINA DI CARRARA	variante VARIANTE : PROSPETTI - SEZIONE
data 27 APR 1981	disegnatore <i>Supina</i>

VARIANTE
ORDINE DEGLI ARCHITETTI DI MASSA - CARRARA
dott. arch. MENCONI FRANCO 42
Cod. Fisc. MNC MNC 27P20 R832F

APPROVATO
CONTR. LATO
12 NOV 1981

Approvato dal Sindaco alla seduta
Indic. N. 260 del 17 AG. 1979
L'ING. CAPO
Supina

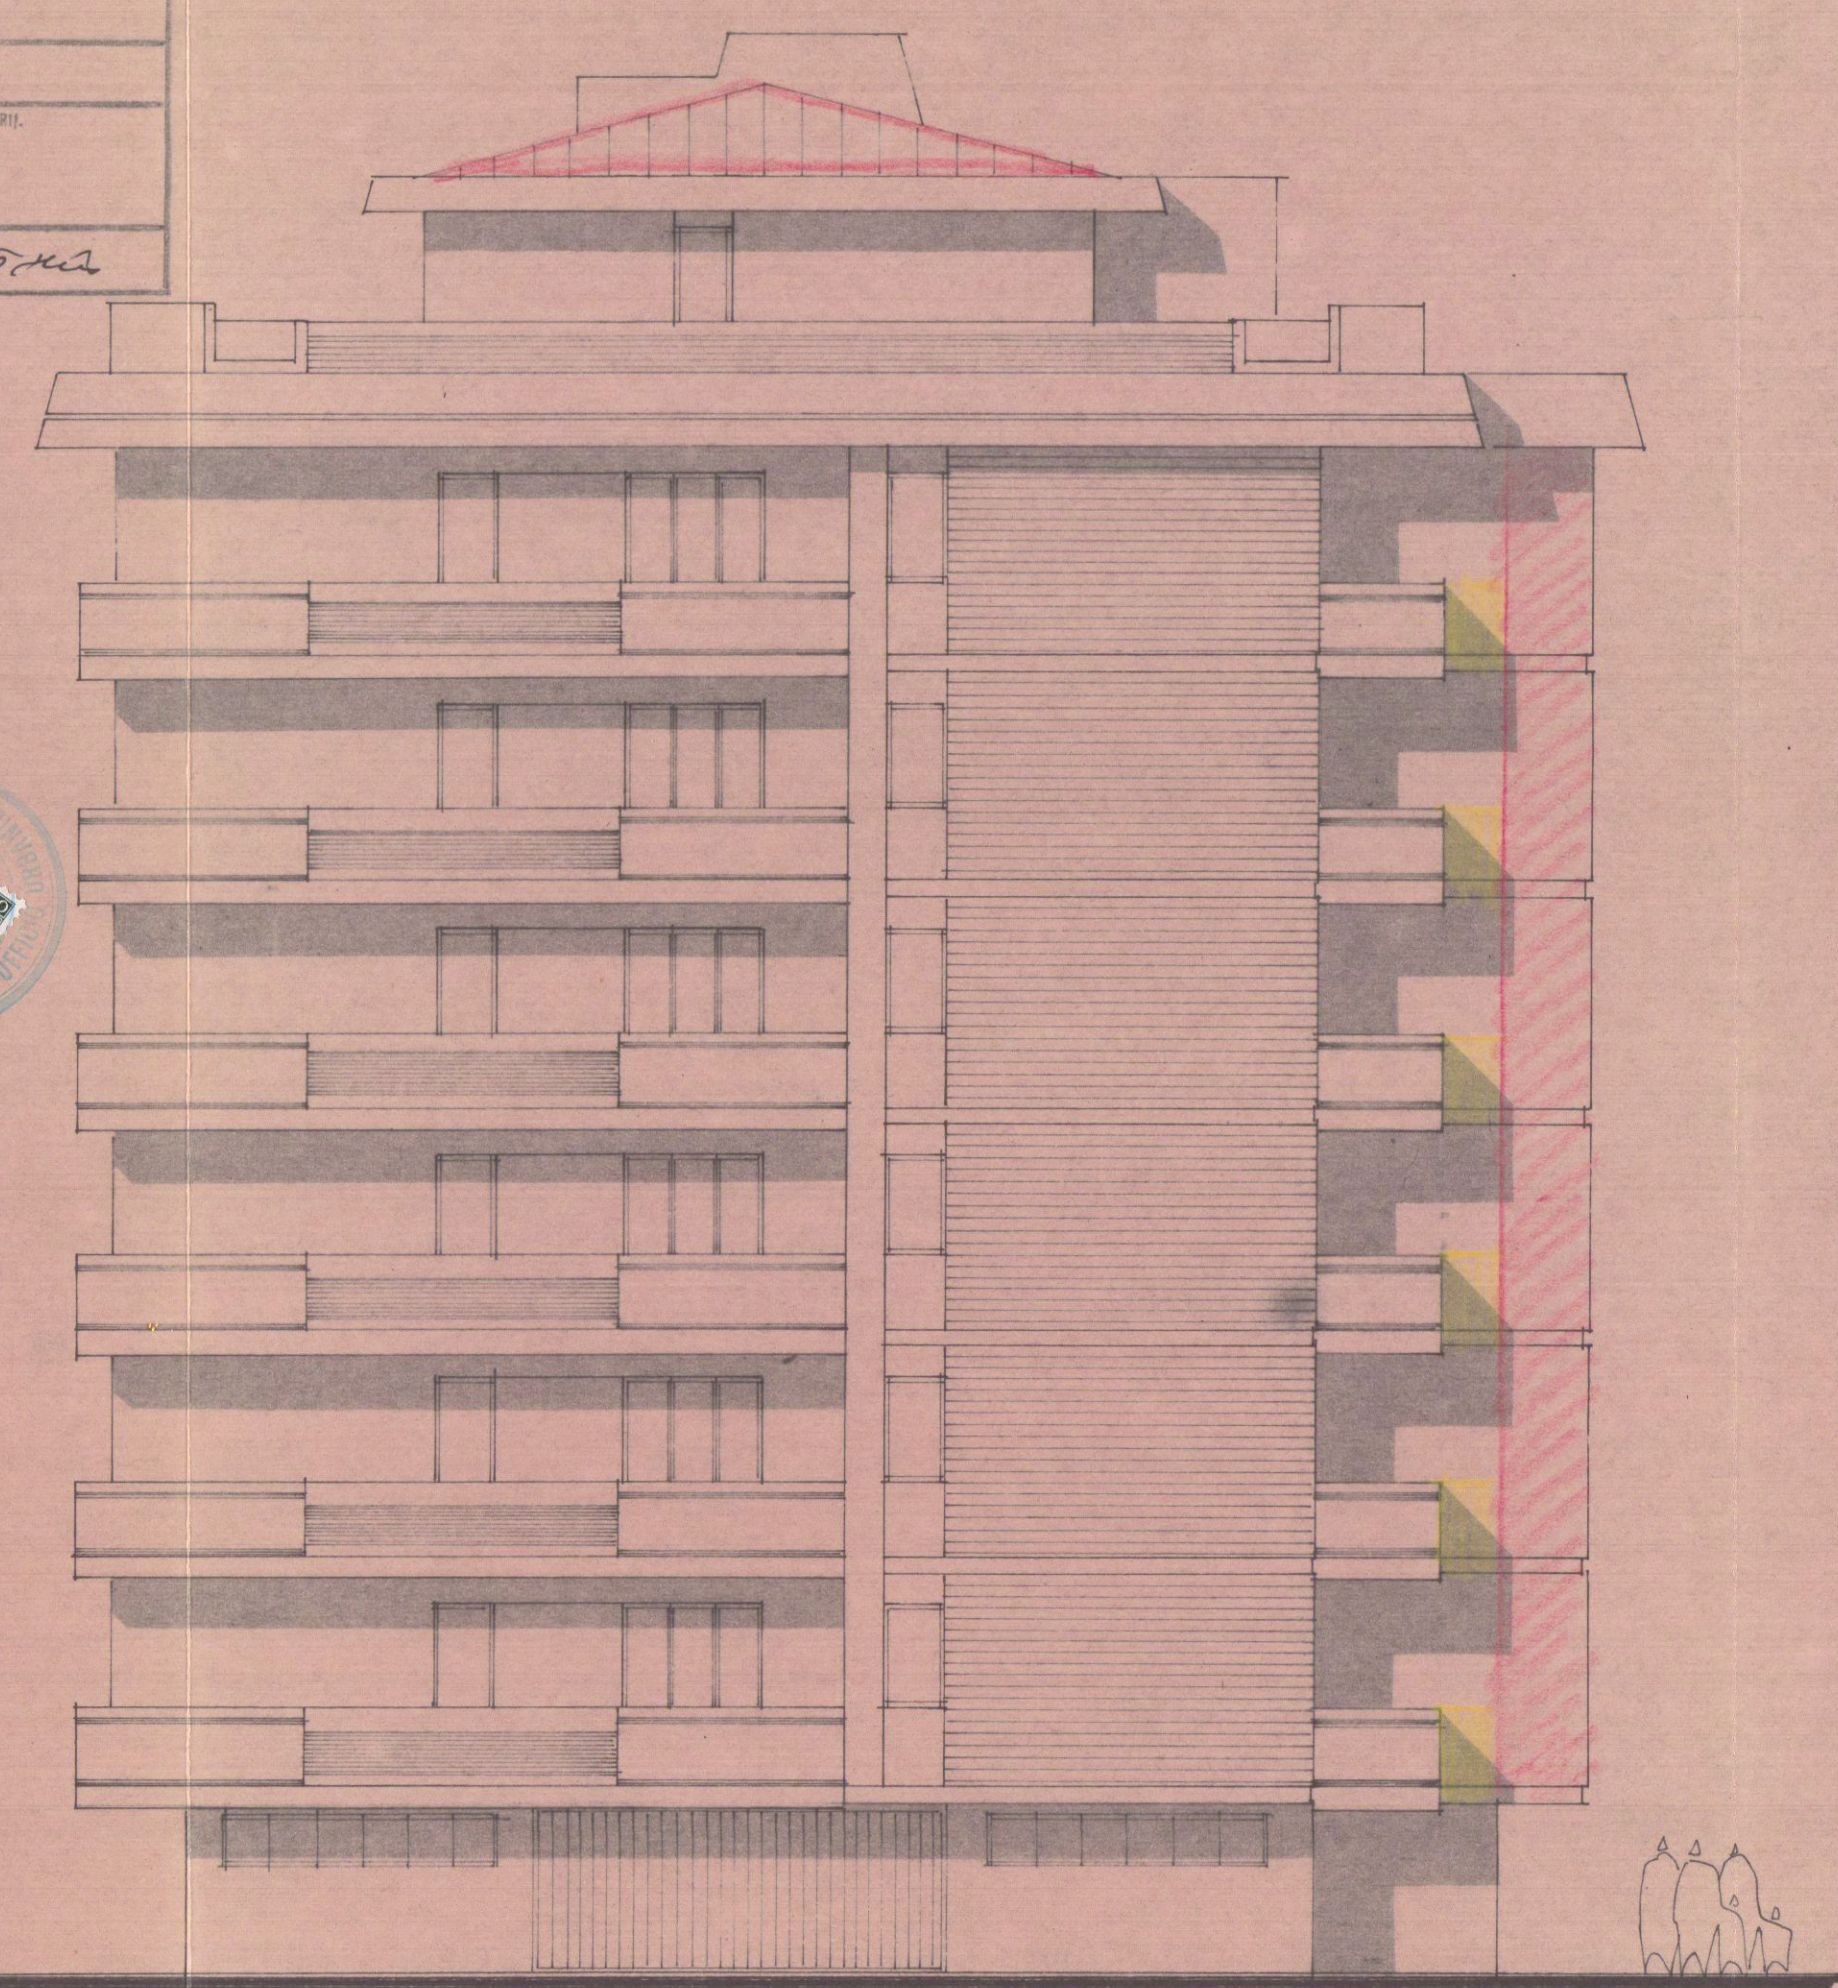

PROSPETTO NORD



PROSPETTO OVEST

