



COMUNE DI CARRARA

Assetto del Territorio-Urbanistica

prot n° 7654/454
Carrara 6 febbraio 2007

Prot 8331
82-07

A BARATTA PAOLO
VIA CAVALLOTTI 20
54033 CARRARA

e p c

A NARDINI GEOM FRANCO
VIA DEL COMMERCIO 7
54033 CARRARA

OGGETTO Attestazione di conformita mediante denuncia di inizio attivita Articoli 79 della L.R. 03/01/2005 n 1

In relazione alla denuncia di inizio attivita inoltrata ai sensi e per gli effetti dell'art 79 della L.R. 3/1/05 n 1 e pervenuta in data 06/02/2007 per la realizzazione di lavori di MANUTENZIONE STRAORDINARIA sull'immobile sito in FOSSONE VIA FOSSONE ALTO 37 e distinto catastalmente al foglio 62 mappale/i 308 si comunica in osservanza della L. 241/90 che il responsabile del procedimento e Istr Tec Coppo Geom Luca presso l'U.O. "Controllo del Territorio" e che il Settore e aperto al pubblico esclusivamente il Martedi ed il Giovedi dalle ore 8.30 alle ore 12.30. Si invita a citare nella futura corrispondenza le sottoelencate diciture denuncia di inizio attivita prot 7654/454 del 06/02/2007 - d.i.a n° 75/DIA-06

Prima dell'inizio dei lavori sull'immobile oggetto di intervento dovra essere esposto in modo visibile apposito cartello indicante gli estremi identificativi della denuncia di inizio attivita del suo Titolare del Progettista del Direttore dei Lavori della Ditta esecutrice e ove prescritto del Responsabile della sicurezza


Dovra inoltre essere comunicata a Questo Ufficio la data di ultimazione dei lavori descritti nella denuncia di inizio dell'attivita e trasmessa la certificazione di conformita dell'opera realizzata al progetto presentato redatta da professionista abilitato ai sensi e per gli effetti dell'art 86 L.R. 03/01/2005 n 1

Carrara 6 febbraio 2007

Amm. Ferrari Giovanna

Il Dirigente
Claudio Bacicalupi

COMUNE DI CARRARA - 54033 piazza Due Giugno, 1
Settore Urbanistica - U.O. Controllo del Territorio
Telefono 0585 6411 - Fax 0585 641296 - e-mail lcoppo@comune.carrara.ms.it

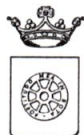

COMUNE DI CARRARA

Settore Urbanistica

Prot. n° 7654/454

Carrara 6 febbraio 2007

A: BARATTA PAOLO
VIA CAVALLOTTI 20
54033 CARRARA

e, p.c.:

A: NARDINI GEOM. FRANCO
VIA DEL COMMERCIO 7
54033 CARRARA

OGGETTO: Attestazione di conformità mediante denuncia di inizio attività. Articoli 79 della L.R. 03/01/2005, n. 1.

In relazione alla denuncia di inizio attività inoltrata ai sensi e per gli effetti dell'art. 79 della L.R. 3/1/05 n. 1 e pervenuta in data 06/02/2007, per la realizzazione di lavori di MANUTENZIONE STRAORDINARIA sull'immobile sito in FOSSONE VIA FOSSONE ALTO 37 e distinto catastalmente al foglio 62 mappale/i 308, si comunica, in osservanza della L. 241/90, che il responsabile del procedimento è Istr.Tec.Coppo Geom.Luca presso l'U.O. "Controllo del Territorio" e che il Settore è aperto al pubblico esclusivamente il Martedì ed il Giovedì dalle ore 8.30 alle ore 12.30. Si invita a citare nella futura corrispondenza le sottoelencate diciture: denuncia di inizio attività prot. 7654/454 del 06/02/2007. - d.i.a. n° 75/DIA-06

Prima dell'inizio dei lavori, sull'immobile oggetto di intervento dovrà essere esposto, in modo visibile, apposito cartello indicante gli estremi identificativi della denuncia di inizio attività, del suo Titolare, del Progettista, del Direttore dei Lavori, della Ditta esecutrice e, ove prescritto, del Responsabile della sicurezza.

Dovrà inoltre essere comunicata a Questo Ufficio la data di ultimazione dei lavori descritti nella denuncia di inizio dell'attività, e trasmessa la certificazione di conformità dell'opera realizzata al progetto presentato, redatta da professionista abilitato, ai sensi e per gli effetti dell'art. 86 L.R. 03/01/2005 n. 1.

Carrara 6 febbraio 2007

Amm.: Ferrari Giovanna

Il Dirigente
Claudio Bacicalupi



COMUNE DI CARRARA – 54033 piazza Due Giugno, 1
Settore Urbanistica – U.O. Controllo del Territorio
Telefono 0585.6411 – Fax 0585.641296 – e-mail lcoppo@comune.carrara.ms.it

75 dia 92

VI
3

spazio riservato al protocollo generale

spazio riservato al protocollo di settore

COMUNE DI CARRARA	Ch 1/3
15 FEB. 2007	
Prot. n° 7654	



DENUNCIA INIZIO ATTIVITA' N° /	VARIANTE ai sensi art.9, comma 3, L.R. 52/99 alla D.I.A. N° /	VARIANTE ai sensi art. 32 L.R. 52/99 alla D.I.A. N° /	VARIANTE ai sensi art. 39 L.R. 52/99 alla D.I.A. N° /
---	--	---	---

Al Signor Sindaco del Comune di Carrara

ATTESTAZIONE DI CONFORMITA'

Art. 2, comma 2, lettera b), L.R. 14.10.1999 n° 52

Art. 9, comma 1, L.R. 14.10.1999 n° 52

Richiedenti : Sig. **BARATTA PAOLO**

Prot. n° 454 del 6/2/07

ASSEGNATA ALL'U.O.C.
CONTROLLO DEL TERRITORIO

Il Dirigente

Responsabile del procedimento




nominato

Giovanni Grippa

IL DIRIGENTE

- Io sottoscritto **BARATTA PAOLO** (c.f. BRT PLA 33R29 B832P) nato a Carrara il 29.10.1933 e residente in Carrara (MS), via F. Cavallotti n.20 in qualità di comproprietaria del fabbricato sito in via Fossone Alto n.37 bis, frazione di Fossone e censito all' Ufficio del Territorio della provincia di Massa-Carrara, sezione Catasto al Foglio 62 e Mappali 308, avendo necessità di intervenire sulla stessa con opere conformi a quelle definite dall'art. 4 della Legge citata, ricorrendone altresì i presupposti formali così come definiti nell'ambito della normativa (**OPERE di MANUTENZIONE STRAORDINARIA**)

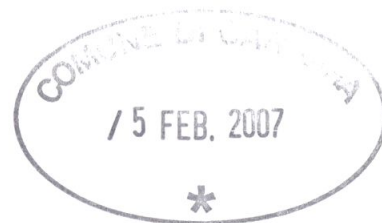


DENUNCIA

Con rif. alla segnalazione **di intervento urgente - Art.68 del R.E.C.** presentata in data 22.01.2007, a norma della vigente legislazione in materia urbanistica ed edilizia ed ai sensi e per gli effetti della L.R. 14.10.1999 n° 52, l'inizio dell'attività relativa alle seguenti opere:

- *Demolizione di pavimentazioni e sistemazioni esterne(marciapiedi, muriccioli, gradini,forno, parapetto);*
- *Scavo di sbancamento laterale al muro di sostegno interessato da cedimenti;*
- *Demolizione di muro di sostegno in mattoni in continuità del muro di cls e verso l'abitazione.*
- *Costruzione di nuovo muro in c.a su tutta la linea di confine a valle della proprietà*
- *Riempimento con materiale di drenaggio , massetto superficiale e pavimentazione per tutta la zona laterale al muro.*
- *producendo, quale parte integrante e sostanziale della presente denuncia di inizio dell'attività la seguente documentazione:*

- 1. Documentazione fotografica*
- 2. Elaborati grafici di progetto*
- 3. Dichiarazione sostitutiva dell'atto di notorietà'*

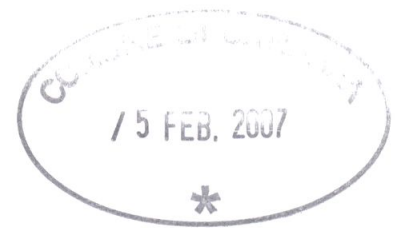

DICHIARA

- Progettista è il Geom. **Franco Nardini**, nato a La Spezia il 27 Maggio 1937 e domiciliato a Carrara in via del Commercio n° 7 (C.F.NRD FNC 37E27 E463J), iscritto all'Albo Professionale dei Geometri della provincia di Massa - Carrara al n° 333, con studio professionale in Carrara, via del Commercio n° 7 (tel 0585 72344 - fax 0585 72344),
- Direttore dei Lavori è il Geom. **Franco Nardini**, nato a La Spezia il 27 Maggio 1937 e domiciliato a Carrara in via del Commercio n° 7 (C.F.NRD FNC 37E27 E463J), iscritto all'Albo Professionale dei Geometri della provincia di Massa - Carrara al n° 333, con studio professionale in Carrara, via del Commercio n° 7 (tel 0585 72344 - fax 0585 72344),
- Ditta esecutrice dell'opera : **EDILGEO S.A.S. di Piacenza Andrea** con sede in Marina di Carrara, via Bassagrande n.62
- che l'intervento non e' soggetto all'ambito di applicazione del D.Lgs n° 494/96
- di essere edotto che, ai sensi e per gli effetti dell'art. 9, comma 1, della L.R. 14.10.1999 n° 52, le opere avranno inizio dopo 20 (venti) giorni dalla data di presentazione della denuncia di inizio dell'attività. **Per le opere diverse dallo stato preesistente.**
- di essere edotto che, ai sensi e per gli effetti dell'art. 9, comma 4, della L.R. 14.10.1999 n° 52, la presente denuncia di inizio dell'attività consente l'esecuzione dei relativi lavori entro il termine massimo di 3 (tre) anni,
- di essere edotto dell'obbligo di comunicare, ai sensi e per gli effetti dell'art. 11, comma 1, della L.R. 14.10.1999 n° 52, la data di ultimazione dei lavori descritti nella presente denuncia di inizio dell'attività, oltre a quello di trasmettere la certificazione di conformità dell'opera realizzata al progetto presentato, redatta da professionista abilitato,
- di essere edotto dell'obbligo di trasmettere, ai sensi e per gli effetti dell'art. 11, comma 3, della L.R. 14.10.1999 n° 52 e qualora ricorrano le condizioni previste dall'art. 11, comma 2, della L.R. 14.10.1999 n° 52, la certificazione di abitabilità o di agibilità delle unità immobiliari, redatta da professionista abilitato,
- che le opere da realizzare non ledono diritti di terzi,

Carrara, lì 04.02.2007

il proprietario

Baratta Paolo



DICHIARAZIONE SOSTITUTIVA DELL' ATTO DI NOTORIETA'

L. 4 Gennaio 1968 n° 15 - D.P.R. 20 Ottobre 1998 n° 403

- Io sottoscritto **BARATTA PAOLO** (c.f. BRT PLA 33R29 B832P) nato a Carrara il 29.10.1933 e residente in Carrara (MS), via F. Cavallotti n.20, essendo a conoscenza delle sanzioni penali richiamate dall'art. 26 della L. 4.1.1968 n° 15 in caso di falsità in atti e dichiarazioni mendaci

D I C H I A R A

- ai fini della titolarità di cui all'art. 4 della L. 28.1.1977 n°10, di essere comproprietaria dell'immobile posto in Carrara, Via Fossone Alto n.37 bis e censito all' Ufficio del Territorio della provincia di Massa-Carrara, sezione Catasto al Foglio 62 Mappale 308.
- che il fabbricato oggetto di cui è pertinenza il manufatto della presente denuncia di inizio dell'attività è stato ristrutturato **con C.E. n.361/22.11.82 e rinnovo n.394/08.07.89**
-

il DICHIARANTE

BARATTA PAOLO

Carrara, lì 04.02.2007



COMUNE DI CARRARA
SETTORE ASSETTO DEL TERRITORIO-URBANISTICA

Allegato a D.I.A. n° 75 / 02

RELAZIONE TECNICA ASSEVERATA
Art.84, comma 1, L.R. 03/01/05 n° 1

Il sottoscritto Geom. Franco Nardini, nato a La Spezia il 27.05.1937 iscritto all'Albo Professionale dei Geometri della Provincia di Massa e Carrara al n°333__ (C.F. NRD FNC 37E27 E463J), con studio professionale in CARRARA, via del Commercio n.7 - (tel 058572344 - cell3478188393 - fax 058572344

e-mail nardin1e@nardinifrancesco2.191.it),

in qualità di Progettista dei Lavori di cui alla presente denuncia di inizio attività e con riferimento all'incarico progettuale ricevuto da **BARATTA PAOLO** residente in Marina di Carrara, via F. Cavallotti n° 20

DICHIARA

sotto la propria personale responsabilità ed ai sensi e per gli effetti dell'art. 84 della L.R. 03/01/05 n° 1 :

1) che le opere oggetto della presente denuncia di inizio dell'attività saranno eseguite sull'area posta in loc FOSSONE ALTO ,via Fossone Alto n° 37, censito al foglio 62, mappali 308-307, con destinazione d'uso attuale:

- | | | |
|---|--------------------------------------|---|
| ☐ residenziale | ☐ direzionale | ☒ <u>giardino</u> |
| ☐ produttiva | ☐ artigianale | |
| ☐ turistico produttiva | ☐ commerciale | |

e consistono in scavi e demolizioni nel terreno con demolizione e ricostruzione di muro di sostegno e di confine.

☐ (vedi relazione tecnica dettagliata)

e pertanto rientrano nella seguente tipologia d'intervento di cui all'art. 79 della L.R. 01/05:

☐ Comma 1, lettera a)

☒ Comma 1, lettera b)

☐ Comma 1, lettera c)

☐ Comma 1, lettera d)

☐ Comma 1, lettera e)

☐ Comma 1, lettera f)

☐ Comma 2, lettera a)

☐ Comma 2, lettera b)

☐ Comma 2, lettera c)

☐ Comma 2, lettera d2)

☐ Comma 2, lettera d)

☐ Comma 2, lettera d3)

☐ Comma 2, lettera d1)

☐ Comma 2, lettera e)

2) che il fabbricato oggetto della presente denuncia di inizio dell'attività è:

☐ preesistente all'anno 1942, come da atto sostitutivo di notorietà allegato alla presente,

☐ preesistente all'01/09/1967, come da atto sostitutivo di notorietà allegato alla presente,

☐ realizzato con licenza/concessione edilizia n° del

☐ realizzato con concessione edilizia in sanatoria L. ____/____ n° del

3) che l'immobile/area/edificio oggetto della presente denuncia di inizio dell'attività ha subito trasformazioni a seguito dei seguenti atti amministrativi:

☐ licenza/concessione edilizia

n° 361, n° 394... del 22/07/89.
22.11.82

☐ autorizzazione edilizia

n° del

☐ conc. edilizia in sanatoria (ex art. 13 L. 47/85) n° del

☐ autorizz. edilizia in sanatoria (ex art.13 L.47/85)n° del

☐ comunicazione ex art. 26 L. 47/85 del

☐ denuncia di inizio attività del

☐ conc. edilizia in sanatoria (ex art.31 L.47/85) n° del

☐ conc. edilizia in sanatoria (ex art.39 L.724/94)n° del

4) che per la realizzazione delle opere descritte al precedente punto 1) ricorrono le condizioni di cui all'art. 79, comma 4, della L.R. 03/01/05 n° 1,

SI ☐

NO ☒

5) che l'immobile/area/edificio oggetto della presente denuncia di inizio dell'attività è posto in area che il vigente Strumento Urbanistico classifica come segue:

Piano Strutturale:

Sistema / Sub Sistema _____

U.T.O.E. _____

Regolamento Urbanistico:

Edificio classificato _____

Area classificata CpA 2B

☐ allego documentazione di cui all'art.81 L.R.01/05. (fabbricati "A")

6) che l'immobile/area/edificio oggetto della presente denuncia di inizio dell'attività rientra nelle seguenti aree sottoposte ai relativi vincoli, le cui tutele risultano di competenza dell'Amministrazione Comunale e/o di altri Enti o Amministrazioni

N°	DESCRIZIONE VINCOLO	SI	NO
1	Vincolo paesaggistico ambientale D Lgs n° 42/04		X
2	P A I Piano Assetto Idrogeologico D G R T 1328/04 - P I E		X
3	P A I Piano Assetto Idrog D G R T 1328/04 - P I M E		X
4	P A I Piano Assetto Idrog D G R T 1328/04 - P F E		X
5	P A I Piano Assetto Idrog D G R T 1328/04 - P F M E		X
6	D M 21/12/99 Perimetrazione sito di bonifica di interesse nazionale della Prov di Massa Carrara		X
7	Vincolo Idrogeologico L 3267/23 ☐ opere soggette a dichiarazione di cui al Tit III ,art 100 Legge Forestale ☐ opere soggette ad autorizzazione di cui al Tit III, art 101 Legge Forestale		X
8	Fascia di rispetto Autostradale (SALT)		X
9	Fascia di rispetto ferroviario (FS)		X
10	Fascia di rispetto strada statale (ANAS)		X
11	Fascia di rispetto strada provinciale (Amm Provinc)		X
12	Vincolo Forestale (Amm Prov)		X
13	Fascia di rispetto elettrodotto (ENEL)		X
14	Fascia di rispetto metanodotto (SNAM)		X
15	Demanio Idrico (Reg Toscana- Genio Civile)		X
16	Demanio Marittimo (Minist Trasp Navig - Capitaneria di Porto - S O T Marina di Carrara		X
17	Consorzio Zona Industriale Apuana (C Z I A Massa)		X
18	Altri		X

7) che la realizzazione delle opere descritte al precedente punto 1) ai sensi e per gli effetti della L 5 3 1990 n° 46 e del D P R 6 12 1991 n° 447

☐ comporta, l'obbligo della redazione del progetto di installazione dei seguenti impianti tecnologici

- 1 di produzione, trasporto, distribuzione ed utilizzazione dell'energia elettrica,
- 2 radiotelevisivo ed elettronico in genere, le antenne e di protezione da scariche atmosferiche,
- 3 di riscaldamento e climatizzazione,
- 4 idrotermosanitari e di trasporto, trattamento, uso, accumulo e consumo di acqua,
- 5 di trasporto ed utilizzazione di gas,
- 6 di sollevamento di persone o cose,
- 7 di protezione antincendio, allegato alla presente e composto di n° tavole e di relazione tecnica,

☒ non comporta l'obbligo della redazione del progetto di installazione degli impianti tecnologici

8) che la realizzazione delle opere descritte al precedente punto 1) ai sensi e per gli effetti della L 9 1 1991 n° 9 e del D P R 26 8 1993 n° 412

☐ comporta il calcolo delle dispersioni termiche ed il progetto di contenimento dei consumi energetici, con le necessarie verifiche, allegato alla presente e composto di n° tavole e di relazione tecnica,

☒ non comporta il calcolo delle dispersioni termiche ed il progetto di contenimento dei consumi energetici,

9) che la realizzazione delle opere descritte al precedente punto 1) ai sensi e per gli effetti della L 5 11 1971 n° 1086 e della L 2 2 1974 n° 64, nonché delle relative norme tecniche

☐ comporta l'obbligo della redazione del progetto, allegato alla presente e composto di n° 6 tavole e di relazione tecnica,

☐ non comporta l'obbligo della redazione del progetto,

10) che l'immobile/area/edificio descritto al precedente punto 1)

☐ è pubblico o privato aperto al pubblico, e pertanto le opere descritte al precedente punto 1) risultano conformi alle disposizioni della L 5 2 1992 n° 104 e del D P R 24 7 1996 n° 503, come attestato dagli elaborati grafici e dalla relazione tecnica allegati alla presente,

☒ non è pubblico né privato aperto al pubblico e pertanto le opere descritte al precedente punto 1) risultano conformi alle disposizioni della L 9 1 1989 n° 13 e del D P R 14 6 1989 n° 236

11) che la realizzazione delle opere descritte al precedente punto 1)

☐ e relativa all'attività n° elencata al D M 16 2 1982 e pertanto è soggetta al parere preventivo del Comando Provinciale dei Vigili del Fuoco, che si allega alla presente unitamente a n° tavole ed alla relazione tecnica, debitamente visti,

☒ non è relativa ad attività elencate al D M 16 2 1982, come da attestazione allegata alla presente, e pertanto non è soggetta al parere preventivo del Comando Provinciale dei Vigili del Fuoco,

12) che la realizzazione delle opere descritte al precedente punto 1)

☐ è soggetta all'applicazione delle disposizioni previste dal D Lgs 14 8 1996 n° 494 e pertanto il sottoscritto si impegna, ai sensi e per gli effetti dell'art 82, comma 12, della L R 03/01/05 n° 1, a comunicare tempestivamente a codesto Comune gli estremi della notifica preliminare di cui all'art 11 del D Lgs 14 8 1996 n° 494, che dovrà avvenire, obbligatoriamente, prima dell'inizio dei lavori

☐ non è soggetta all'applicazione delle disposizioni previste dal D Lgs 14 8 1996 n° 494,

13) che la realizzazione delle opere descritte al precedente punto 1) comporta incremento del carico urbanistico ai sensi dell'art 120, comma 1, della L R 01/05 e pertanto

☐ è soggetta al pagamento dei contributi di cui al Titolo VII della L R 03/01/05 n° 1, determinati come da tabelle seguenti

ONERI URBANIZZAZIONE PRIMARIA	TIPO DI INSEDIAMENTO	
	TIPO DI INTERVENTO	
	CONSISTENZA INTERVENTO mq	
	IMPORTO UNITARIO € _____	TOTALE ONERI URBANIZZAZIONE PRIMARIA € _____
ONERI URBANIZZAZIONE SECONDARIA	TIPO DI INSEDIAMENTO	
	TIPO DI INTERVENTO	
	CONSISTENZA INTERVENTO mq	
	IMPORTO UNITARIO € _____	TOTALE ONERI URBANIZZAZIONE SECONDARIA € _____
CONTRIBUTO COSTO DI COSTRUZIONE	TIPO DI INSEDIAMENTO	
	TIPO DI INTERVENTO	
	CONSISTENZA INTERVENTO mq	
	IMPORTO UNITARIO € _____	TOTALE CONTRIBUTO COSTO DI COSTRUZIONE € _____

IMPORTO TOTALE CONTRIBUTO € _____	
SI RICHIEDE LA RATEIZZAZIONE DELL'IMPORTO IN RATE N. (max. n. 4)	N. _____
IMPORTO CIASCUNA RATA	€ _____

☒ non comporta incremento del carico urbanistico ai sensi dell'art. 120, comma 1, della L.R. 01/05 e pertanto non è soggetta al pagamento dei contributi di cui al Titolo VII della L.R. 03/01/05 n° 1.

14) che la realizzazione delle opere descritte al precedente punto 1):

☐ sono interventi disciplinati dal Codice della Strada e pertanto sono conformi a quanto stabilito dall'Art. 22 del C.d.S. e dall'Art. 46 del Reg. di Attuazione;

☒ non sono interventi disciplinati dal C.d.S.

15) che la realizzazione delle opere descritte al precedente punto 1) ai sensi dell'Art. 82, comma 5 della L.R. 01/05:

☒ non comportano parere discrezionale Az. USL e pertanto certifica che le stesse sono conformi alla normativa vigente in materia igienico sanitaria

☐ comportano parere discrezionale Az. USL e pertanto allega documentazione necessaria al rilascio del medesimo;

☐ allega parere A. USL n° _____ prot. _____ del _____

Alla presente denuncia di inizio attività è allegata, quale parte sostanziale ed integrante, la seguente documentazione:

☒ relazione tecnica asseverata integrativa della presente,

☒ autocertificazione ai sensi dell'Art. 82 comma 5 lettera a) L.R. 01/05;

☒ documentazione redatta ai sensi dell'Art. 81 L.R. 01/05;

☐ altro _____

Ai sensi e per gli effetti dell'art. 84 comma 1 della L.R. 03/01/05 n° 1 il sottoscritto Progettista dei Lavori, con la presente assevera la conformità delle opere da realizzare agli strumenti urbanistici adottati o approvati ed al regolamento edilizio comunale vigente, nonché il rispetto delle norme di sicurezza ed igienico-sanitarie.


Ai sensi e per gli effetti dell'art. 84 comma 5 della L.R. 03/01/05 n° 1 il sottoscritto Progettista dei Lavori, in ordine a tutto quanto sopra descritto ed asseverato, dichiara di essere consapevole che con la presente dichiarazione asseverata assume per sé la qualità di persona esercente un servizio di pubblica necessità ai sensi degli articoli 359 e 481 del Codice Penale, e che pertanto è a conoscenza delle penalità previste in caso di dichiarazioni mendaci o che affermano fatti non conformi al vero.

Carrara, lì 30.01.2007

IL PROGETTISTA DEI LAVORI
(timbro e firma)

.....


RELAZIONE TECNICA ASSEVERATA

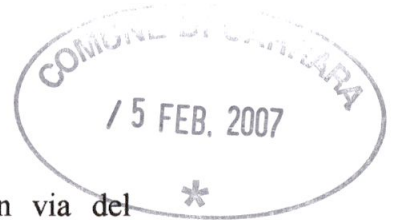

- Il sottoscritto geom. Franco Nardini, con studio professionale in via del Commercio n.7 nel comune di Carrara, incaricato da sig. Baratta Paolo di esaminare lo stato dei luoghi su un terreno di sua proprietà in località Fossone Basso al n.37 bis.
- Recatomi sul luogo ha riscontrato un cedimento di un muro di sostegno per cause localizzate in quanto a monte, a seguito di un accurato sopralluogo, non si riscontrano segni che denuncino movimenti franosi in atto.
- Il terreno è censito in Catasto con il mappale 308 del Foglio 62
- Il dissesto non interessa il fabbricato sito nel terreno, ma solo il muro di sostegno a valle della proprietà, ma è tale da consigliare un immediato intervento tendente inizialmente ad alleggerire la struttura attuale provvedendo ad opere di drenaggio onde evitare spinte idrostatiche aggiuntive e quindi interromperne il processo evolutivo ed impedirne il crollo sul terreno sottostante.
- Date le cattive condizioni di lavoro, si opta per la costruzione di un nuovo muro i. c.a. interno e parallelo a quello esistente che abbia le caratteristiche di sopportare la spinta ed ancorare la struttura esistente.
- Si rimanda alle tavole grafiche allegate che saranno comunque depositate all'Ufficio della Regione Toscana competente.

IL PROGETTISTA DEI LAVORI
(timbro e firma)





/ 5 FEB. 2007

*






Proprietà **BARATTA PAOLO**
Foglio 62 – mappali 307-308

969

235

239

240

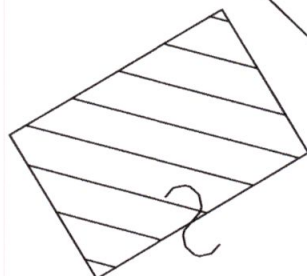

982


308

307

306


PLANIMETRIA 1/200

STATO ATTUALE

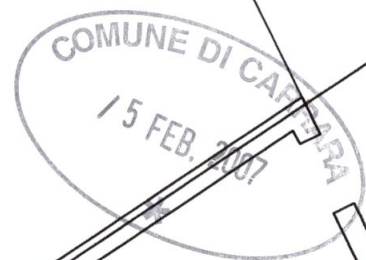

muro interessato dall'intervento

PIANTA

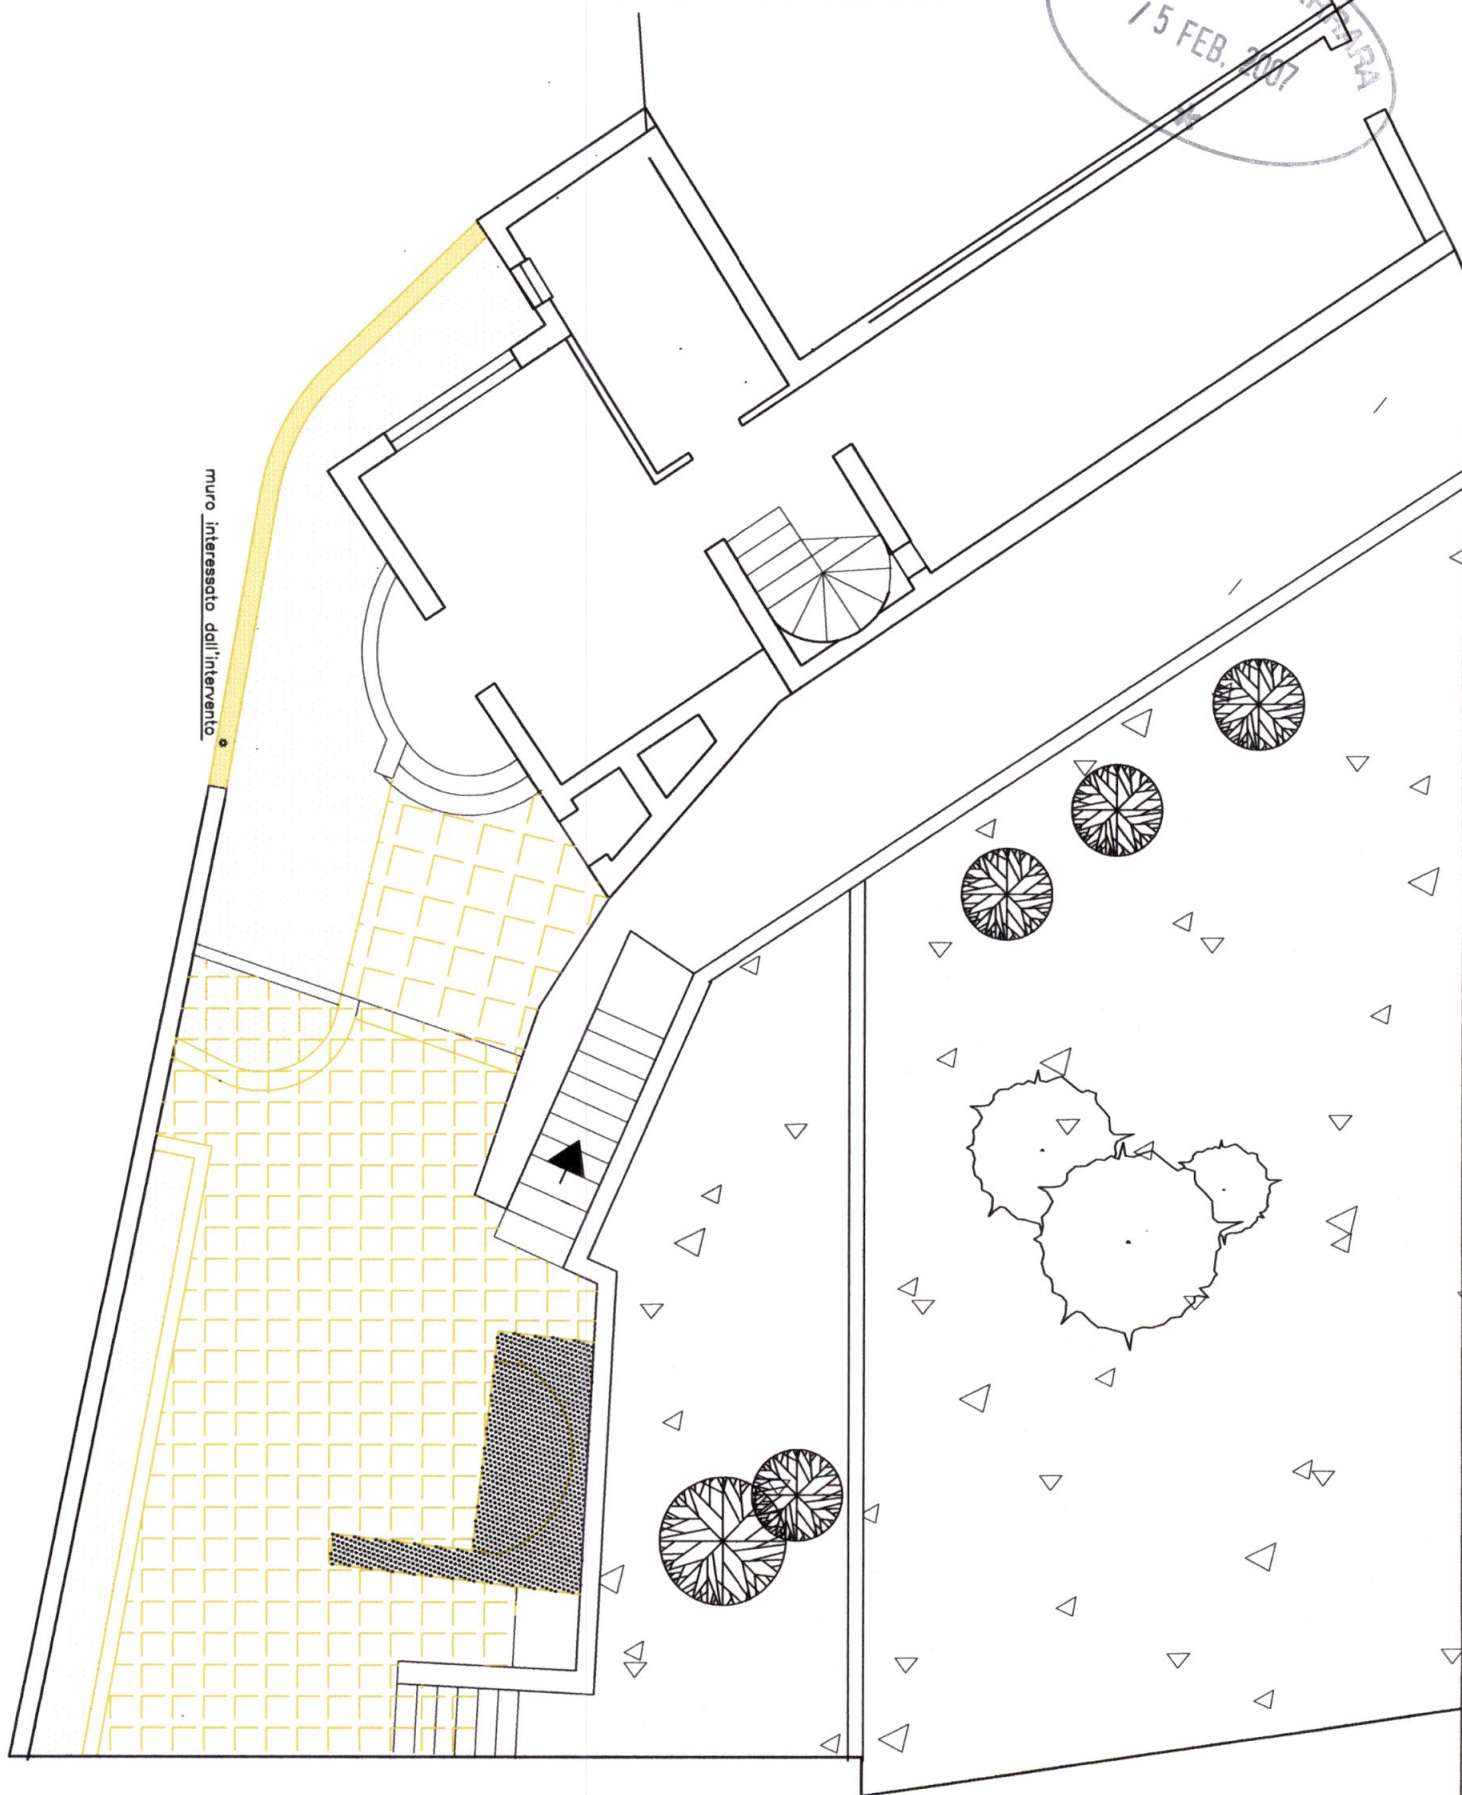




STATO DI PROGETTO

muro interessato dall'intervento



PIANTA

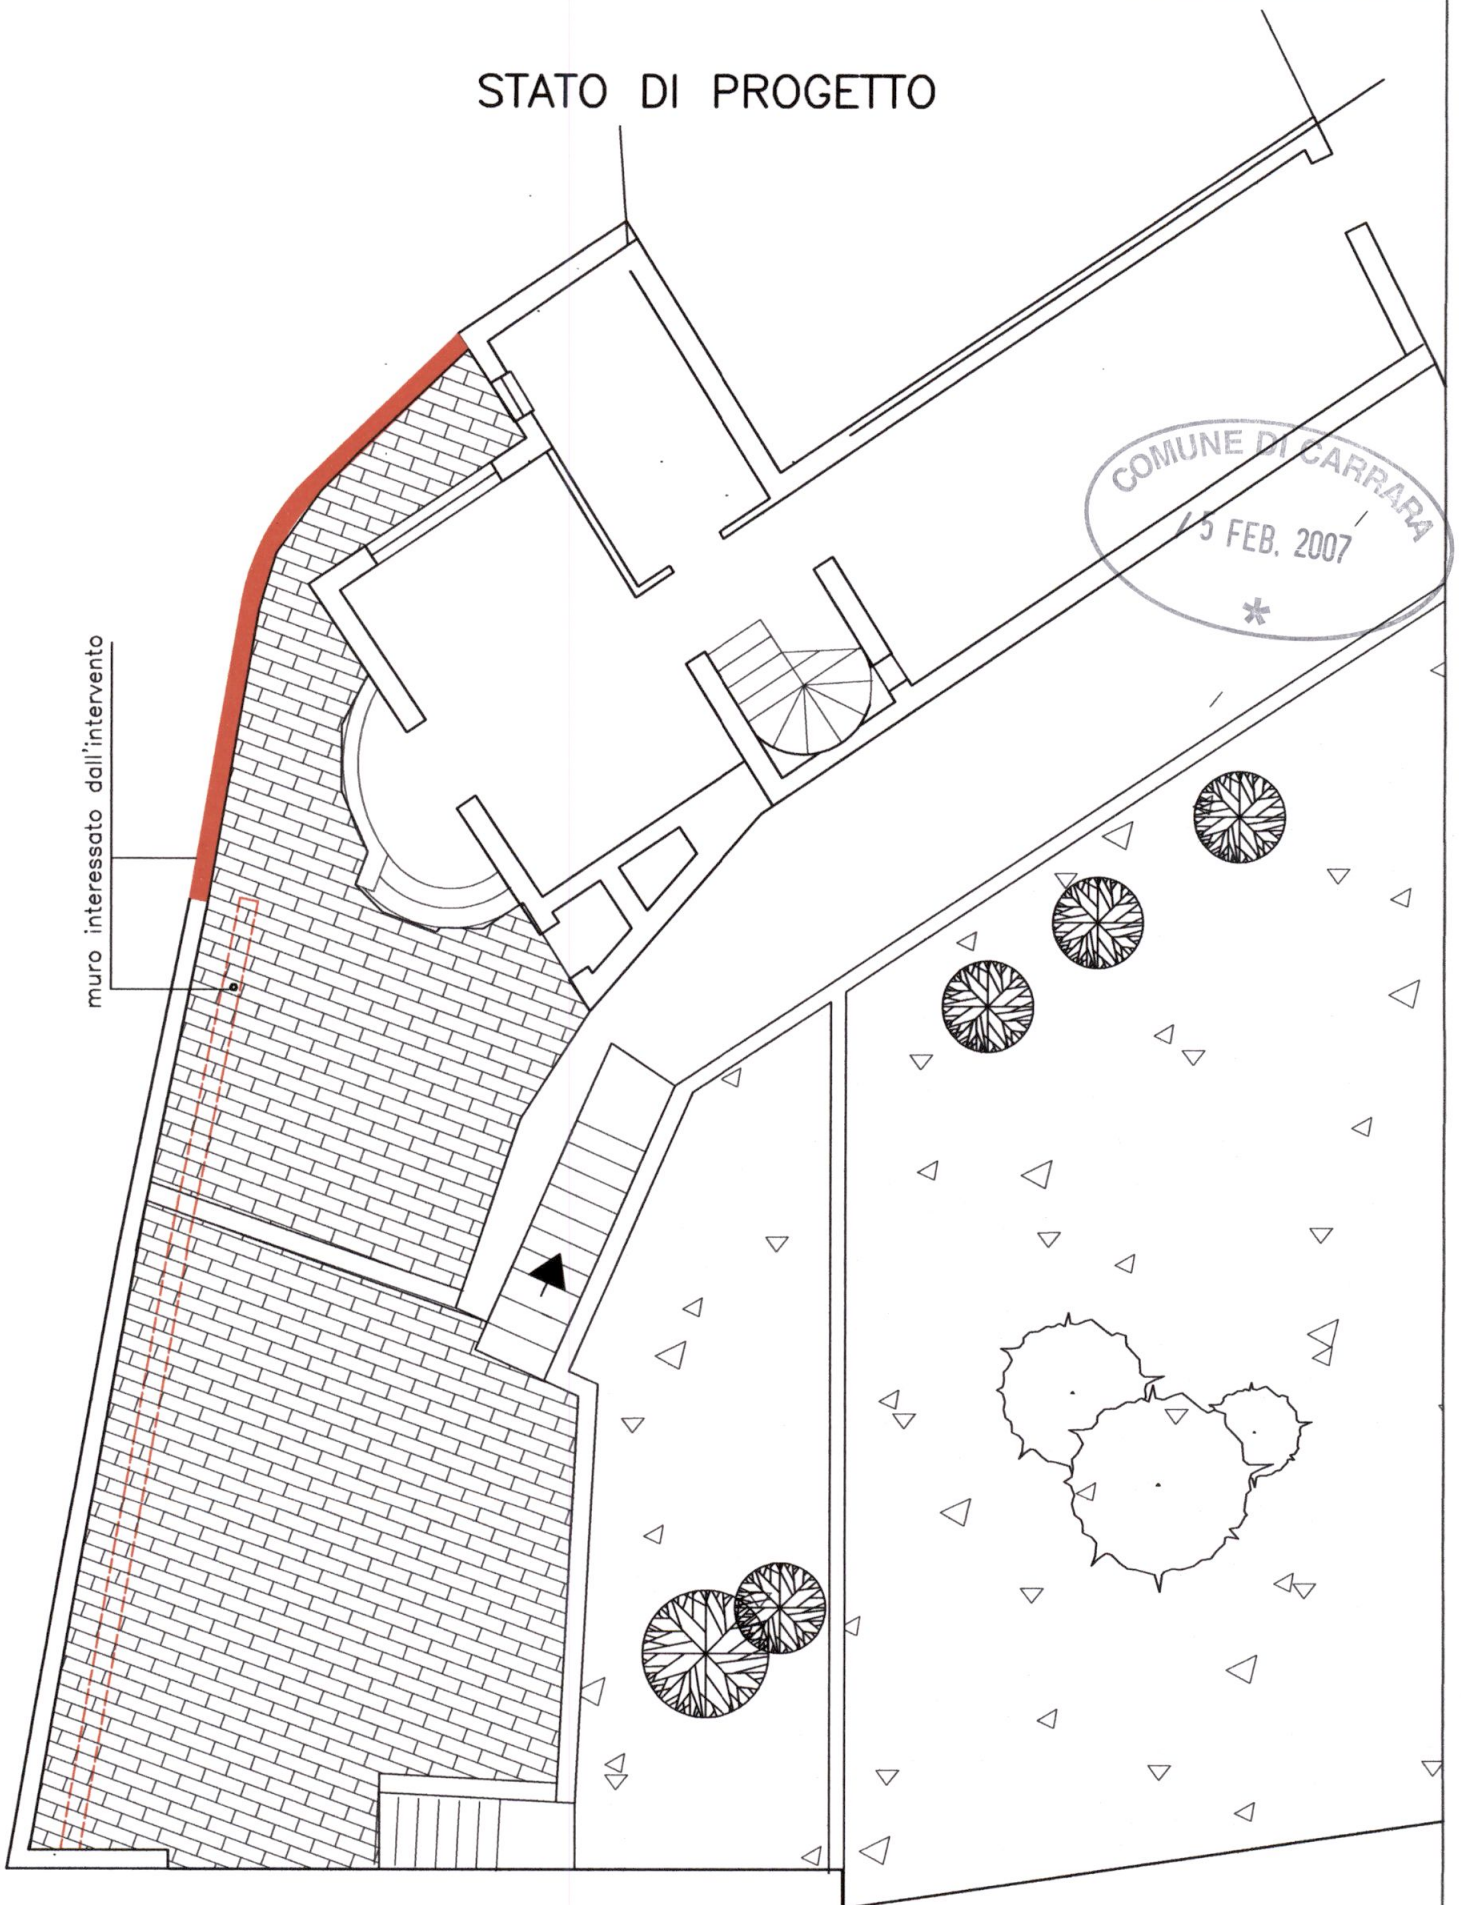

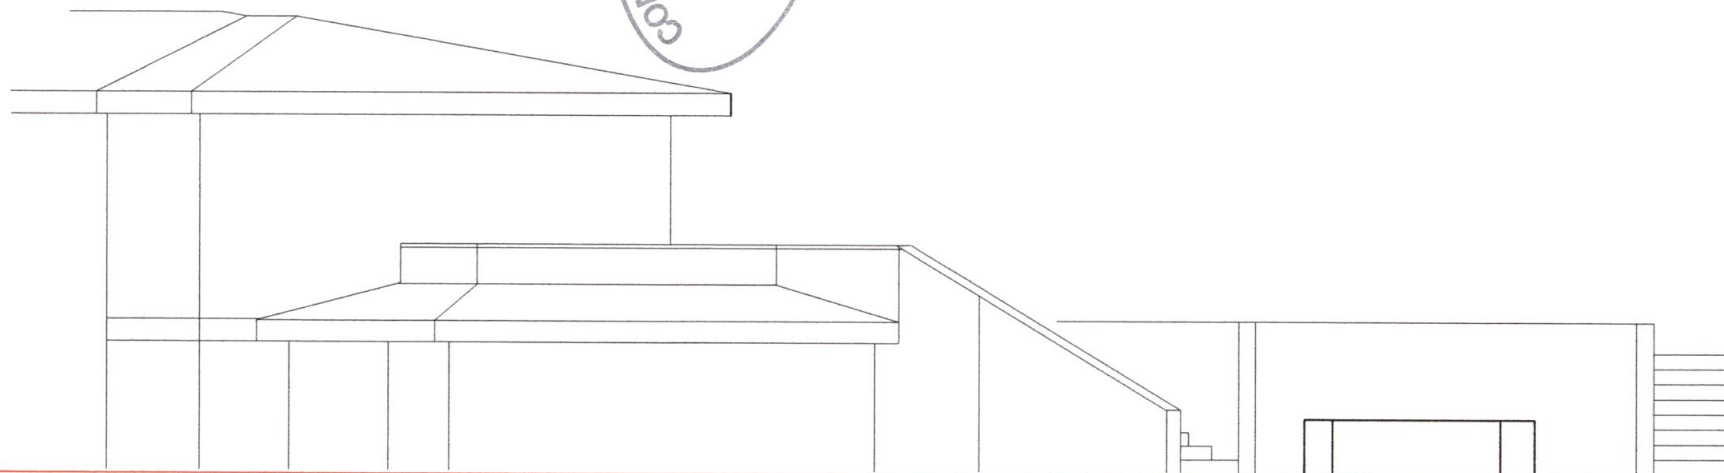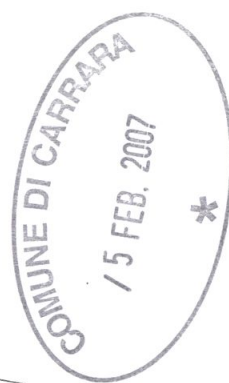


PARAPETTO MATTONI SP.12

MURATURA PIENA A UNA TESTA
DEMOLIZIONE E RICOSTRUZIONE IN C.A.

MURO C.A. OGGETTO DI INTERVENTO

PROSPETTO

COMUNE DI CARRARA
 / 5 FEB. 2007
 *

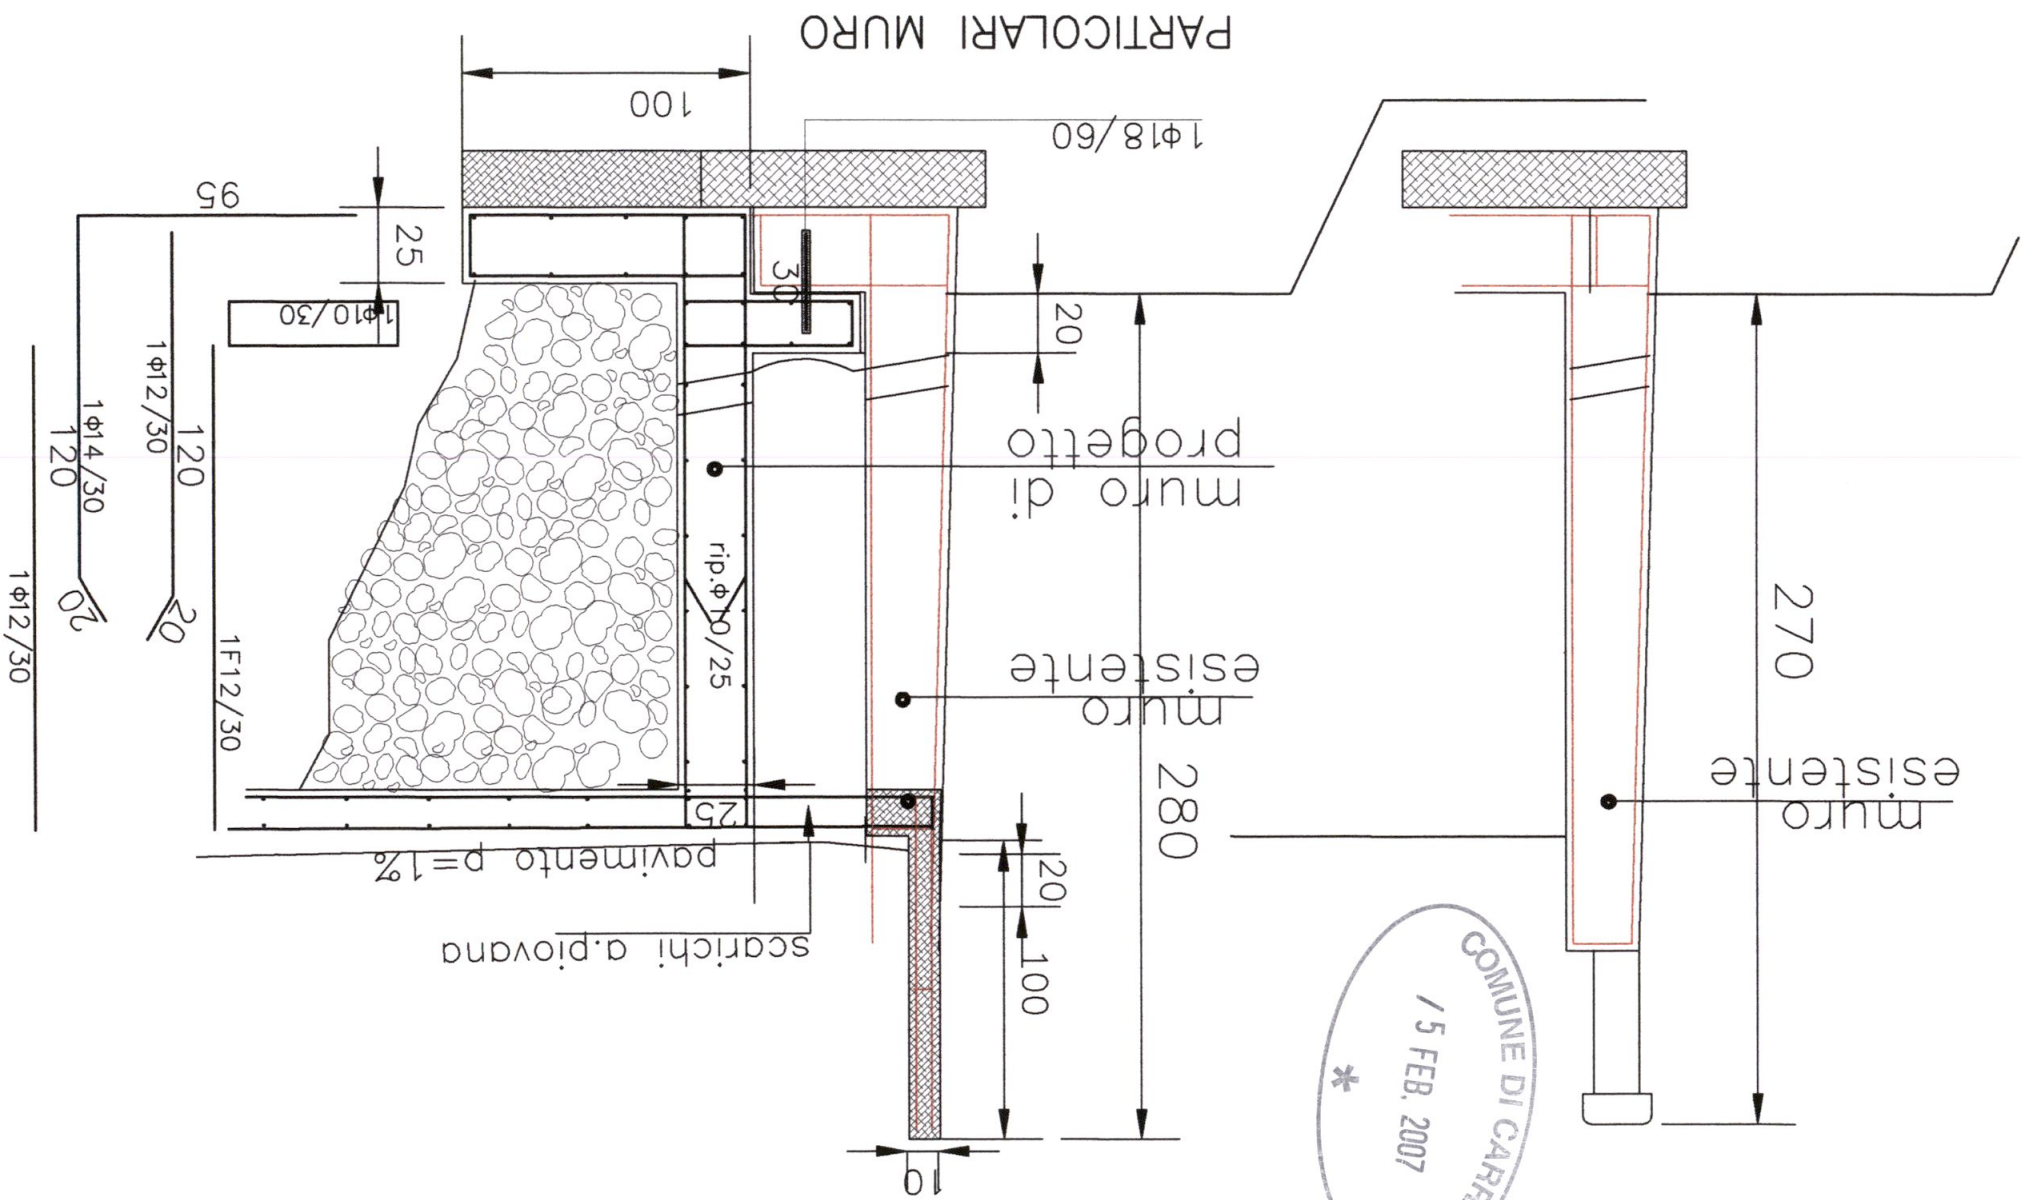

9		10		11	
A1					
A		22/02/75	23/03/05		
B		07/04/75	23/03/05		
C					
D					
BE					
CE					
DE					

Categoria 1. Motocicli, ciclomotori, ciclomotori a tre ruote.
 Categoria 2. Autoveicoli a motore, ciclomotori a tre ruote.
 Categoria 3. Autoveicoli a motore, ciclomotori a tre ruote.
Mod. MC 1207
 AA 1234567890

*
 / 5 FEB. 2007
 MUNNE DI CARRARA

PATENTE DI GUIDA
 REPUBBLICA ITALIANA
 1. BARATTA
 2. PAOLO
 3. 29/10/33 CARRARA
 4. 29/03/2000
 5. 23/03/2005
 6. FELICE CAVALLOTTI 20
 7. CARRARA (MS)
 8. A B

1. BARATTA
 2. PAOLO
 3. 29/10/33 CARRARA
 4. 29/03/2000
 5. 23/03/2005
 6. FELICE CAVALLOTTI 20
 7. CARRARA (MS)
 8. A B

Patente N° : MS 5030177J



Cap. Sociale euro 31.762.290
Sede Legale in Carrara, Via Roma, 2 *
C.F. P.I. e Iscr. Reg. Impr. Massa Carrara 00581810454
Iscritta all'Albo delle Banche e appartenente al Gruppo
Banca Carige iscritta all'Albo dei Gruppi Bancari
Aderente al Fondo Interbancario di Tutela dei Depositi

ENTE/ES
1010/2007

NUMERO
648

CONTO
1

COMUNE DI CARRARA

MS

IL VERSANTE BARATTA PAOLO

HA VERSATO QUANTO SEGUE : PROVV/E

IMPORTO

519

25,00+

CAUSALE DEL VERSAMENTO : DIRITTI DI SEGRETERIA DIA

RIF. 6533352 / 28/ 51/ 0

IMPORTO BOLLETTA VALUTA

BOLLI

SPESE

IMPORTO RISCOSSO

25,00+ 05.02.2007 ES

0,00 ES

0,00


25,00+

DICONSI EURO VENTICINQUE/00*****

FATTI SALVI I DIRITTI DELL' ENTE

Operazione n 80069/4/0100036

IL CASSIERE

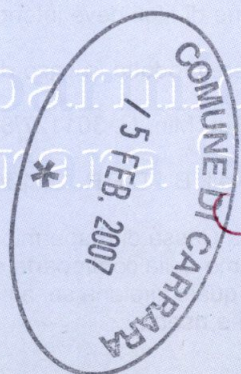

- 1) Imposta di bollo virtuale Autorizzazione Intendenza di Finanza di Massa n° 9024 del 30/8/1973
- 2) L'importo degli assegni bancari, assegni circolari, vaglia o altri titoli similari e accreditato con riserva e salvo buon fine e ciò anche nel caso di assegni bancari tratti sulla stessa dipendenza accreditante qualora siano presentati ai nostri sportelli e non è disponibile prima che la Cassa di Risparmio di Carrara S.p.A. ne abbia effettuata la verifica o l'incasso. La Cassa di Risparmio di Carrara S.p.A. si riserva comunque tutti i diritti ed azioni compresi quelli dell'art. 1829 del C.C.
- 3) L'Emittente riconosce il presente documento consegnato dalla banca incaricata o da un suo Sostituto e da questa contrassegnato all'atto del pagamento da apposita indicazione che lo garantisce l'originalità quale ricevuta per l'avvenuto pagamento dell'obbligazione pecuniaria in esso riportata.
- 4) Esente da imposta di bollo. Corrispettivi assoggettati ad IVA.
- 5) La parte adempiente per liquidazione del presente contratto potrà avvalersi a sua scelta della procedura consentita dall'art. 202 del D.L. n° 24 febbraio 1998 n° 58 oppure dalla procedura prevista dagli articoli 1515 - 1516 Codice Civile. In quest'ultima ipotesi le operazioni saranno affidate ad un agente di cambio. La notizia dell'esecuzione coattiva verrà data con lettera raccomandata escluso qualsiasi obbligo di offerta reale o di deposito ai sensi dell'art. 1514 Codice Civile intendendosi esteso il termine di cui all'art. 1457 Codice Civile a tutto il quarto giorno non festivo successivo alla scadenza del contratto e l'esecuzione stessa dovrà aver luogo entro il quarto giorno non festivo successivo a quello dell'avviso. E' inoltre riservata alla parte adempiente la facoltà di procedere alla liquidazione anche oltre i termini di legge e d'uso a trattativa privata e come meglio con espressa rinuncia sin d'ora dall'altra parte a qualsiasi contestazione o riserva in proposito salva ogni altra azione della parte adempiente medesima per la differenza e i danni.
- 6) La presente compravendita o ordine irrevocabile comporta l'applicazione delle commissioni e valute nella misura tempo per tempo vigente e quale risulta dagli appositi fogli informativi disponibili nei locali della Banca ai sensi dell'art. 118 del D.L. n° 19/1993 n° 385 e delle relative disposizioni di attuazione.
- 7) Contratti di borsa. Il presente contratto è soggetto alle disposizioni del D.L. n° 24 febbraio 1998 n° 58 e del R.D.L. 30/12/1923 n° 3278 e successive modificazioni, integrazioni e disposizioni di attuazione.
- 8) A fronte di un regolamento dell'operazione con addebito in c/c sul conto stesso sarà eventualmente accreditata la cedola che verrà a maturare prima della consegna dei titoli o nell'ipotesi di acquisto di Bot (titoli immessi in deposito provvisorio) sarà accreditato alla scadenza il valore nominale dei titoli medesimi.
- 9) La sottoscrizione e la prenotazione di titoli deve intendersi eseguibile salvo chiusura anticipata e riserva di ripiano.
- 10) Il presente documento deve essere prodotto in caso di vendita o di ritiro dei titoli oggetto della presente operazione.
- 11) Tassa assoluta in modo virtuale. Aut. Min. N° 301127/83 del 3/8/83 e N° V/10/747/93 del 31/12/93.
- 13) Esente da bollo - art. 7 - Tabella all. B D.P.R. 26/10/72 n° 642.
- 14) Delega a girare azioni vendute. La Cassa di Risparmio di Carrara S.p.A. è autorizzata ad apporre sui titoli oggetto della presente operazione firmando in nome della controparte e per suo conto le girate di trasferimento dei titoli stessi ed è autorizzata inoltre ad iscrivere se stessa quale girataria se a suo insindacabile giudizio ne ricorresse il caso. Il suo operato viene fin d'ora approvato senza eccezione e riserve.