

edificio civile abitazione a marina-carrara

30 LUG 1977

1	proprietà= <u>pozzi teresa</u>
	progetto= <u>M. L.</u>
	rapp. 1:100

29 LUG. 1977


P.R.G.C.

ZONA E NUMERO MASSIMO DEI PIANI 2. ALTEZZA MAX. 8 ml.

SUP. COPERTA MASSIMA 300 mq.

DISTANZA MINIMA DAI CONFINI E STRADA 6.00 ml.

RAPPORTO TRA SUP. COPERTA E SCOPERTA NON > A 1/5

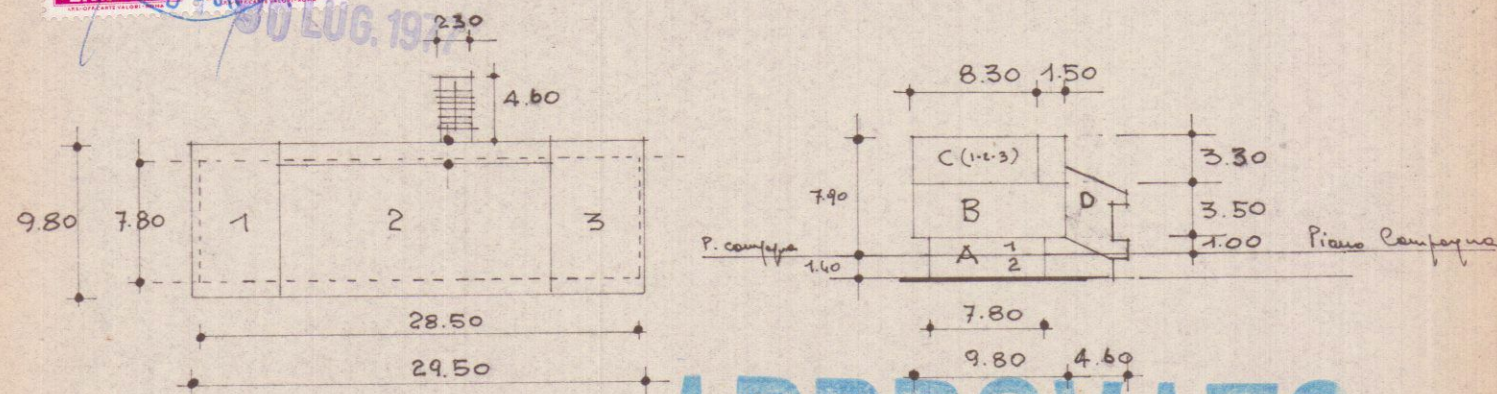

APPROVATO

14 AGO. 1979

SUPERFICI

PIANO GARAGE	A	7.80 x 28.50	222.30 mq.
"	TERRA	B	9.80 x 29.50
"	PRIMO C(1+2+3)		264.00 "

provato dal Sindaco alle condizioni
del permesso di costruzione

del 27 LUG. 1979
L'ING. CAPO

VOLUMI



A ₁	1.00 x 222.30	222.30 mc.
B	3.50 x 289.10	1011.85 mc.
C(1+2+3)	3.30 x 264.00	871.20
SCALA	10.58 x 5.00	52.90

VOLUME DAL P. CAMPAGNA 2158.25 mc.

A ₂	222.10 x 1.40	311.22
SCALA	10.58 x 1.40	14.81
		326.03

VOLUME TOTALE COMPRESO INTERATO

2484.28 mc.

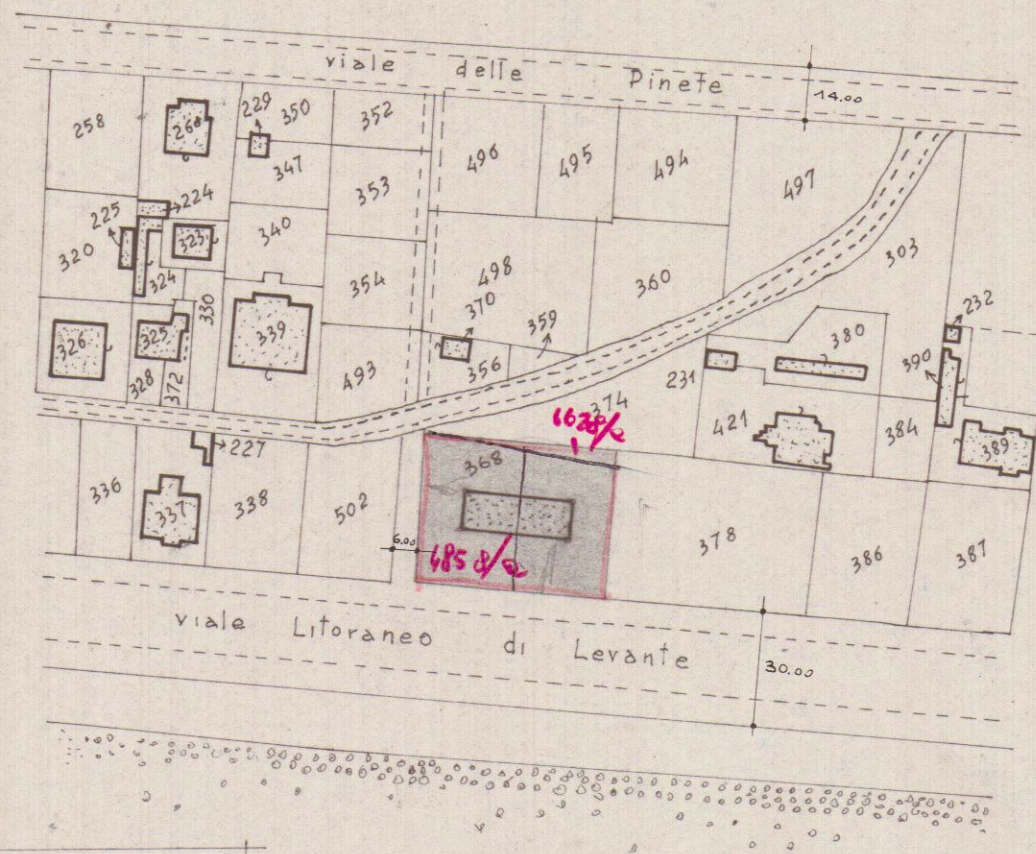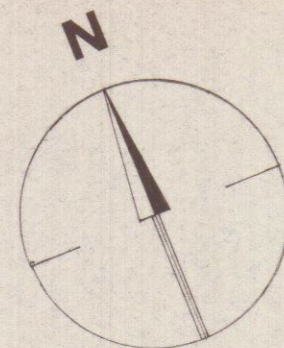

planimetria scala 1:2000

foglio 105 mappale 368



planimetria scala 1:500