

17 LUG. 1981

3 VARIANTE

FABBRICATO USO ABITAZIONE

PROP. CO. FE. MA. s.n.c.

PROSPETTI E SEZIONE 1:100

GEOM. GIANFRANCHI G.

TAU.3


APPROVATO

9 FEB. 1982 CONT. DI LATO
EL. 1:100

Approvato dal Sindaco alle condizioni

Indic. della Cons. del 27 AGO. 1979

N. del L. ING. CAPO

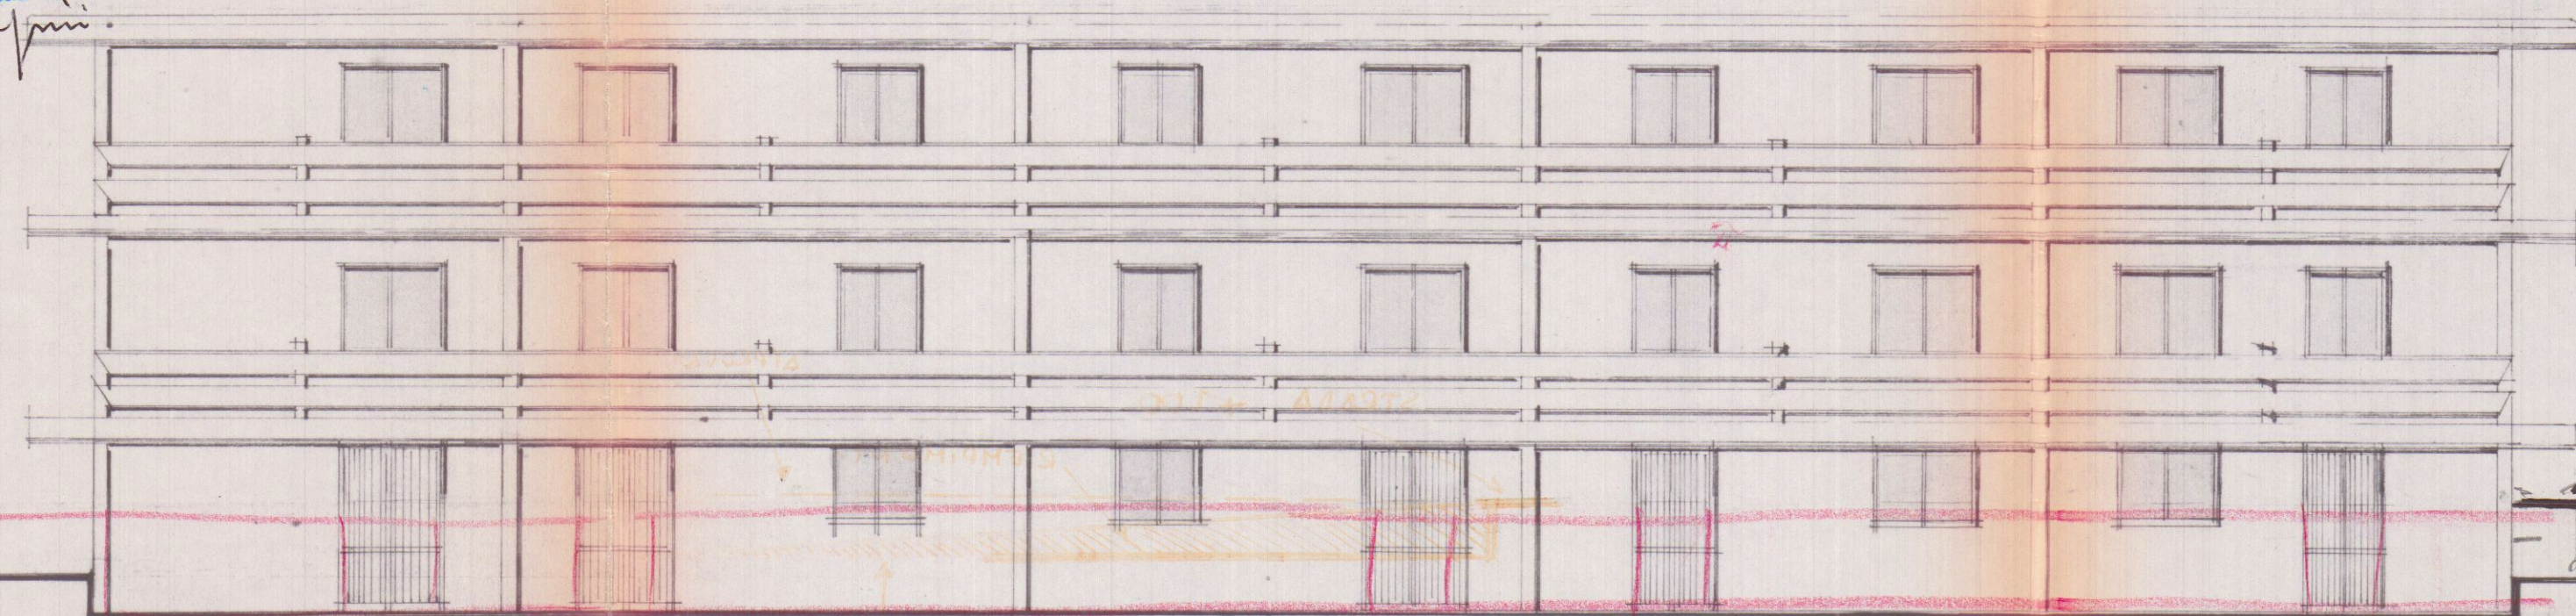


PROSPETTO SUD

STRADA +1.00

RIEMPIMENTO


APPROVATO

QUOTA REALE

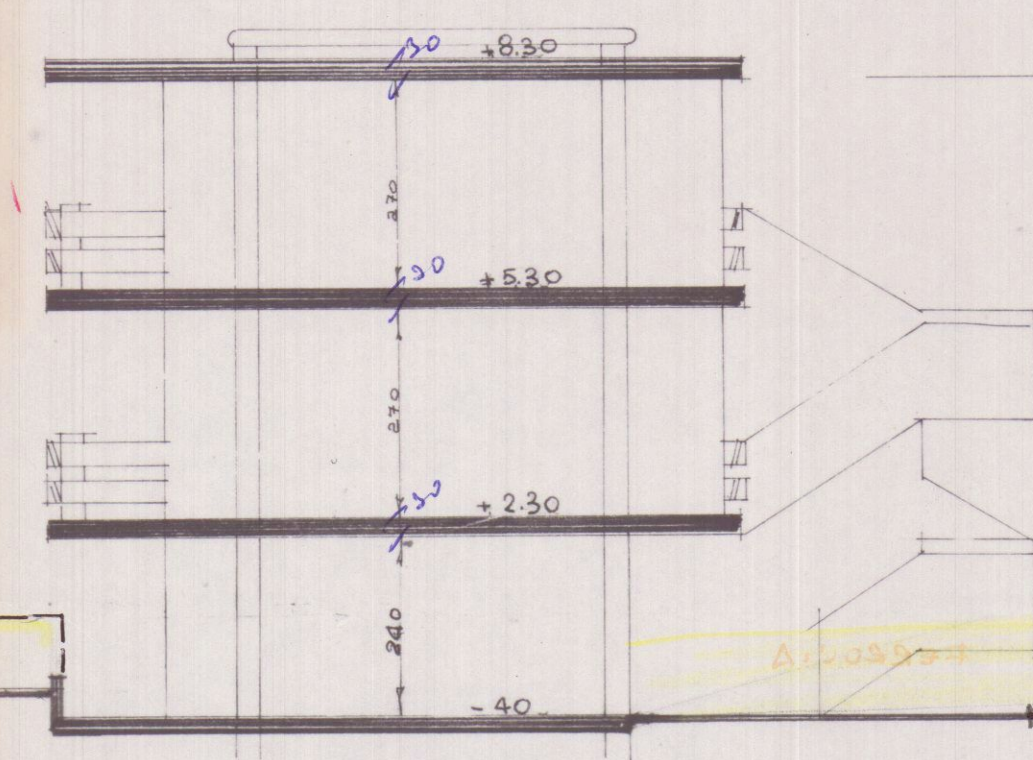


SEZIONE


FERROVIA

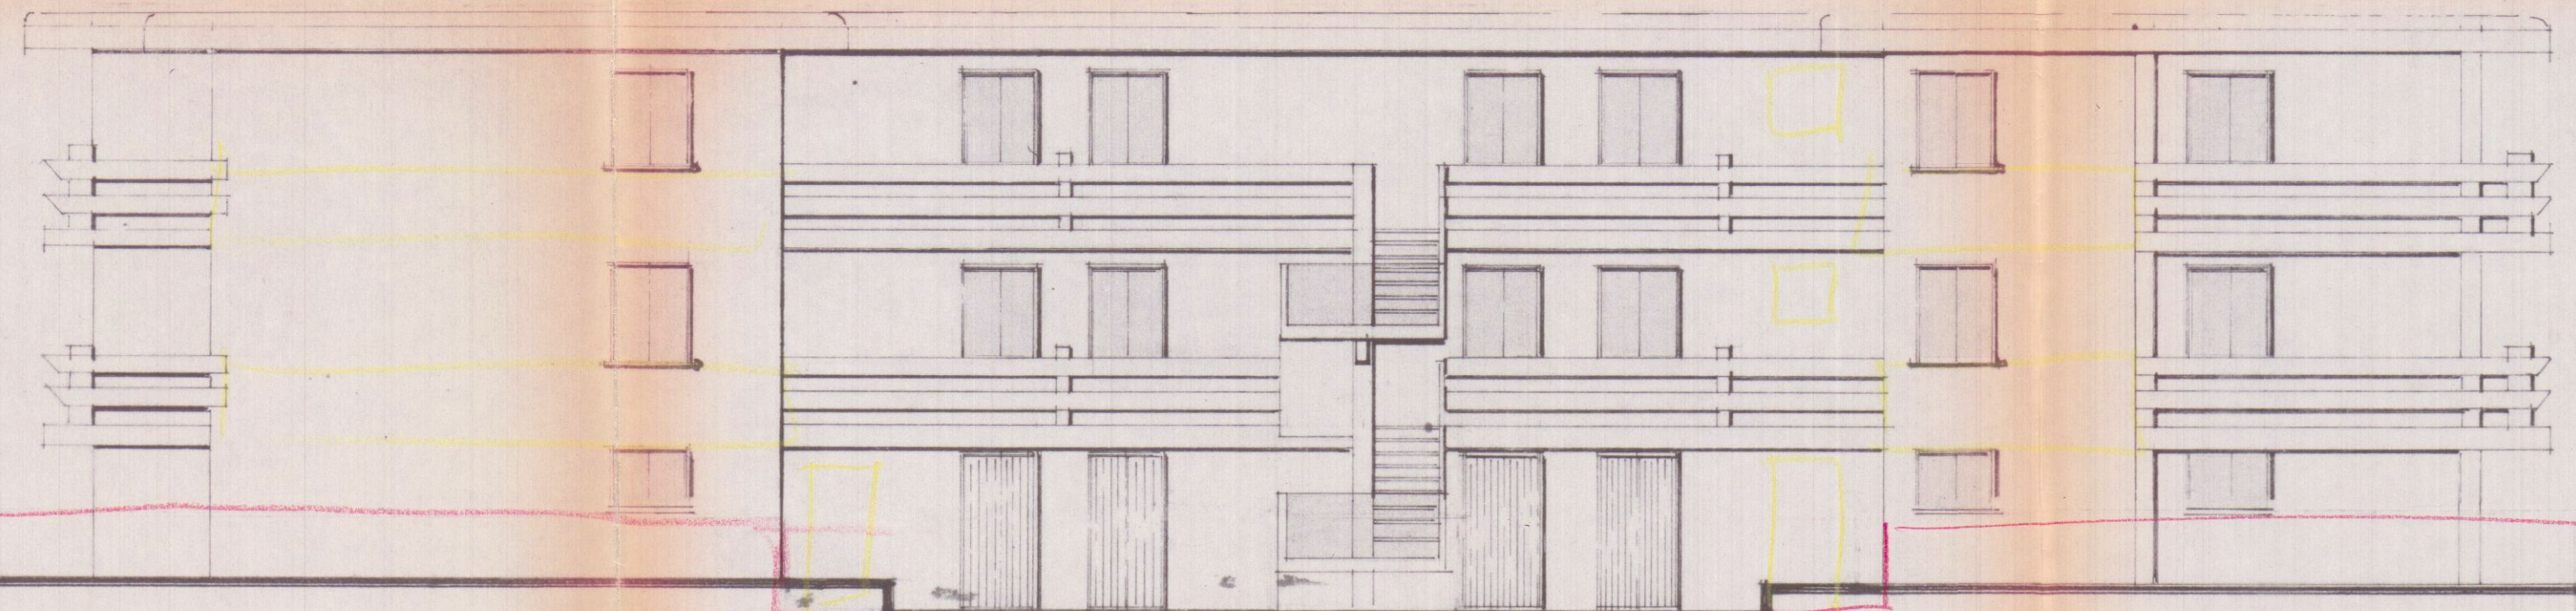

PROSPETTO NORD

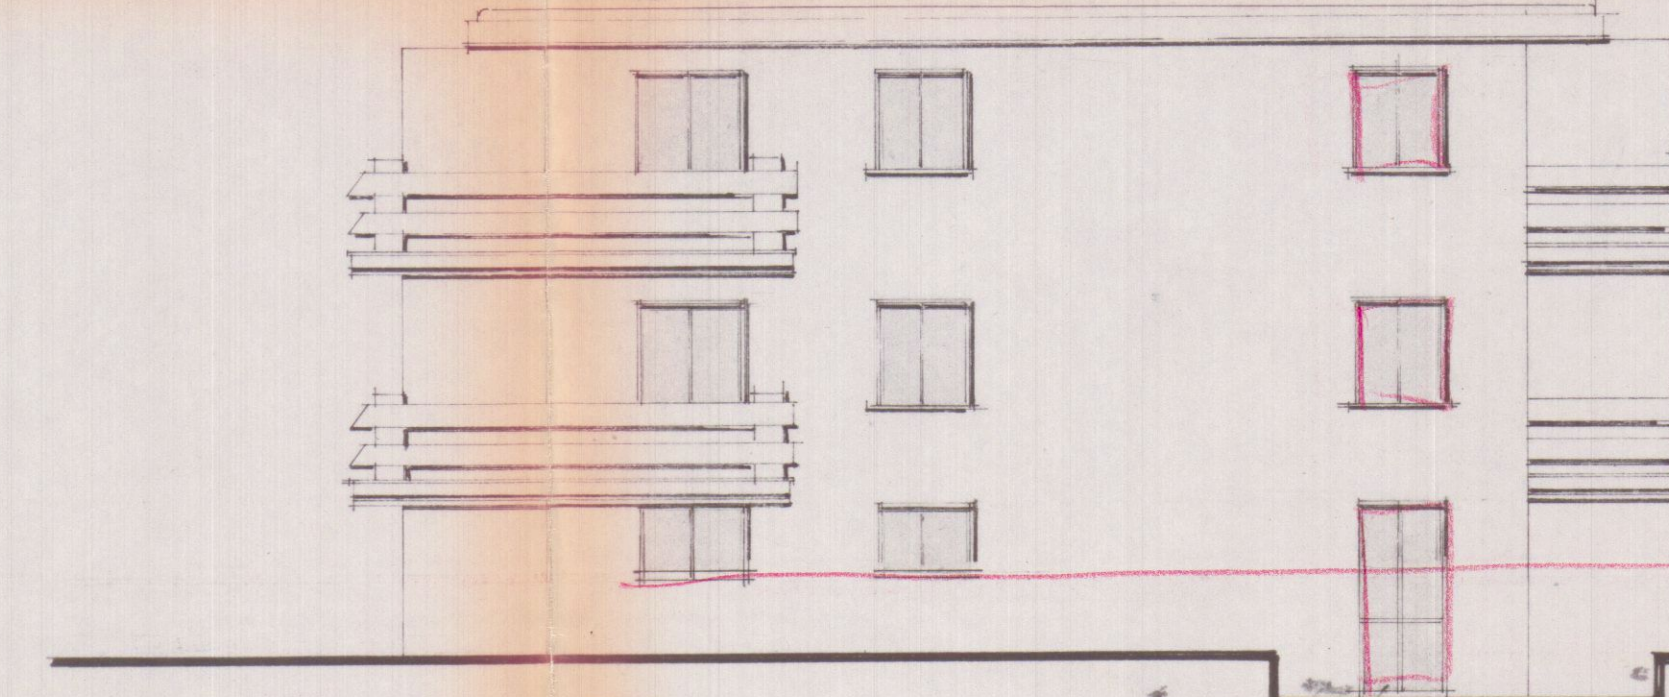

PROSPETTO OVEST

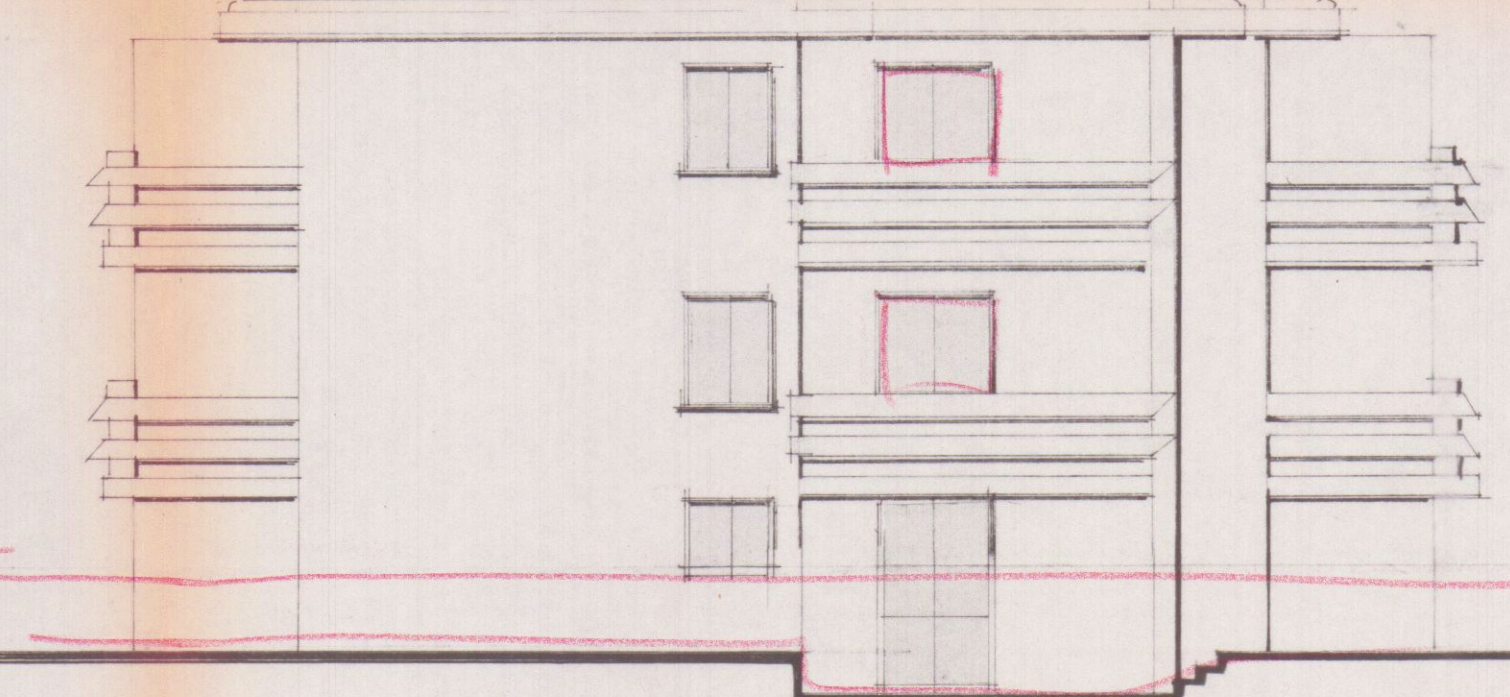

PROSPETTO EST