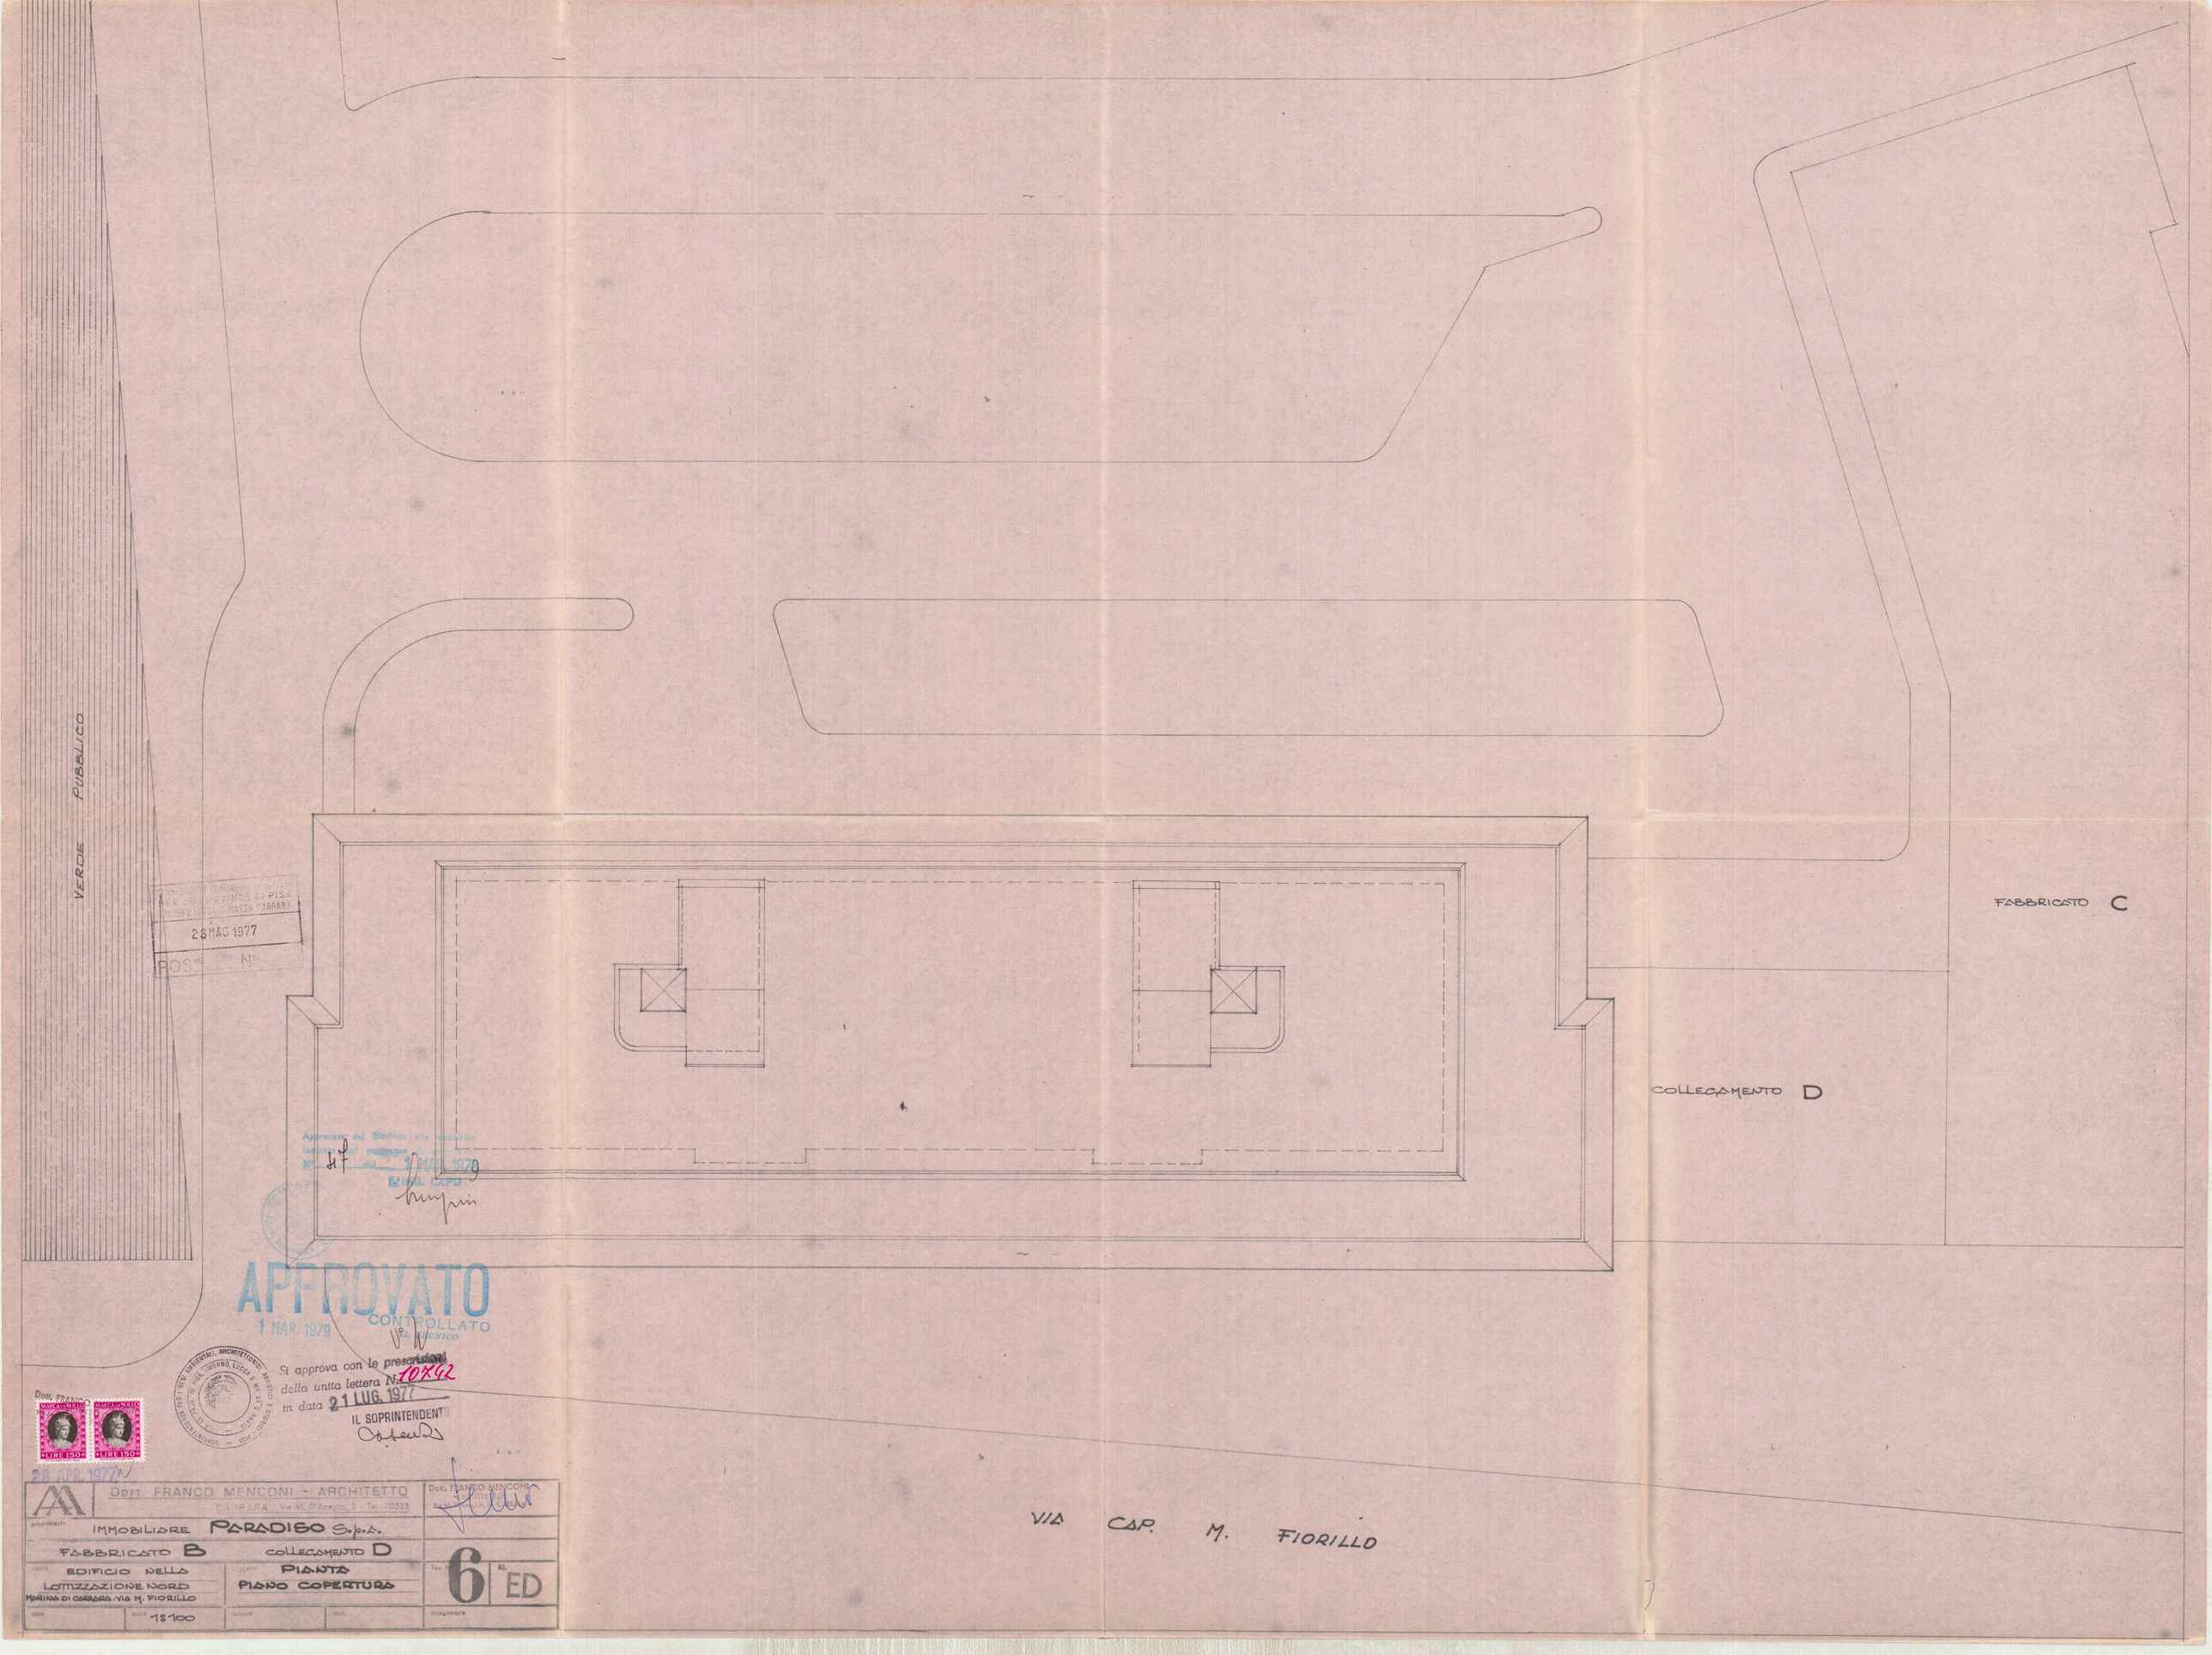
VERDE PUBBLICO
FABBRICATO C
COLLEGAMENTO D
VIA CAP. M. FIORILLO
APPROVATO
1 MAR. 1979
CONTROLLATO
Si approva con le prescrizioni della unita lettera N. 10742
in data 21 LUG. 1977
IL SOPRINTENDENTE
28 MAG 1977
28 APR. 1977
Dott. FRANCO MENCONI - ARCHITETTO
CARRARA Via M. D'Azeglio, 3 - Tel. 70535
IMMOBILIARE PARADISO S.p.A.
FABBRICATO B
COLLEGAMENTO D
EDIFICIO NELLA LOTTIZZAZIONE NORD
MARINA DI CARRARA - VIA M. FIORILLO
PIANTA
PIANO COPERTURA
6
ED
1:100