

Stato di
PROGETTO

Progettista

Geom. Dante Zeni

Studio Tecnico Professionale

Via Caboto 7, Marina di Carrara Tel.0585 631448

Committenza:

Lentini Antonietta

Oggetto:

Manutenzione e modifiche interne

Tavola:

Piante/Prospetti/Sezione

Scala


1/100

Data

Mar '09


Tavola n.

2

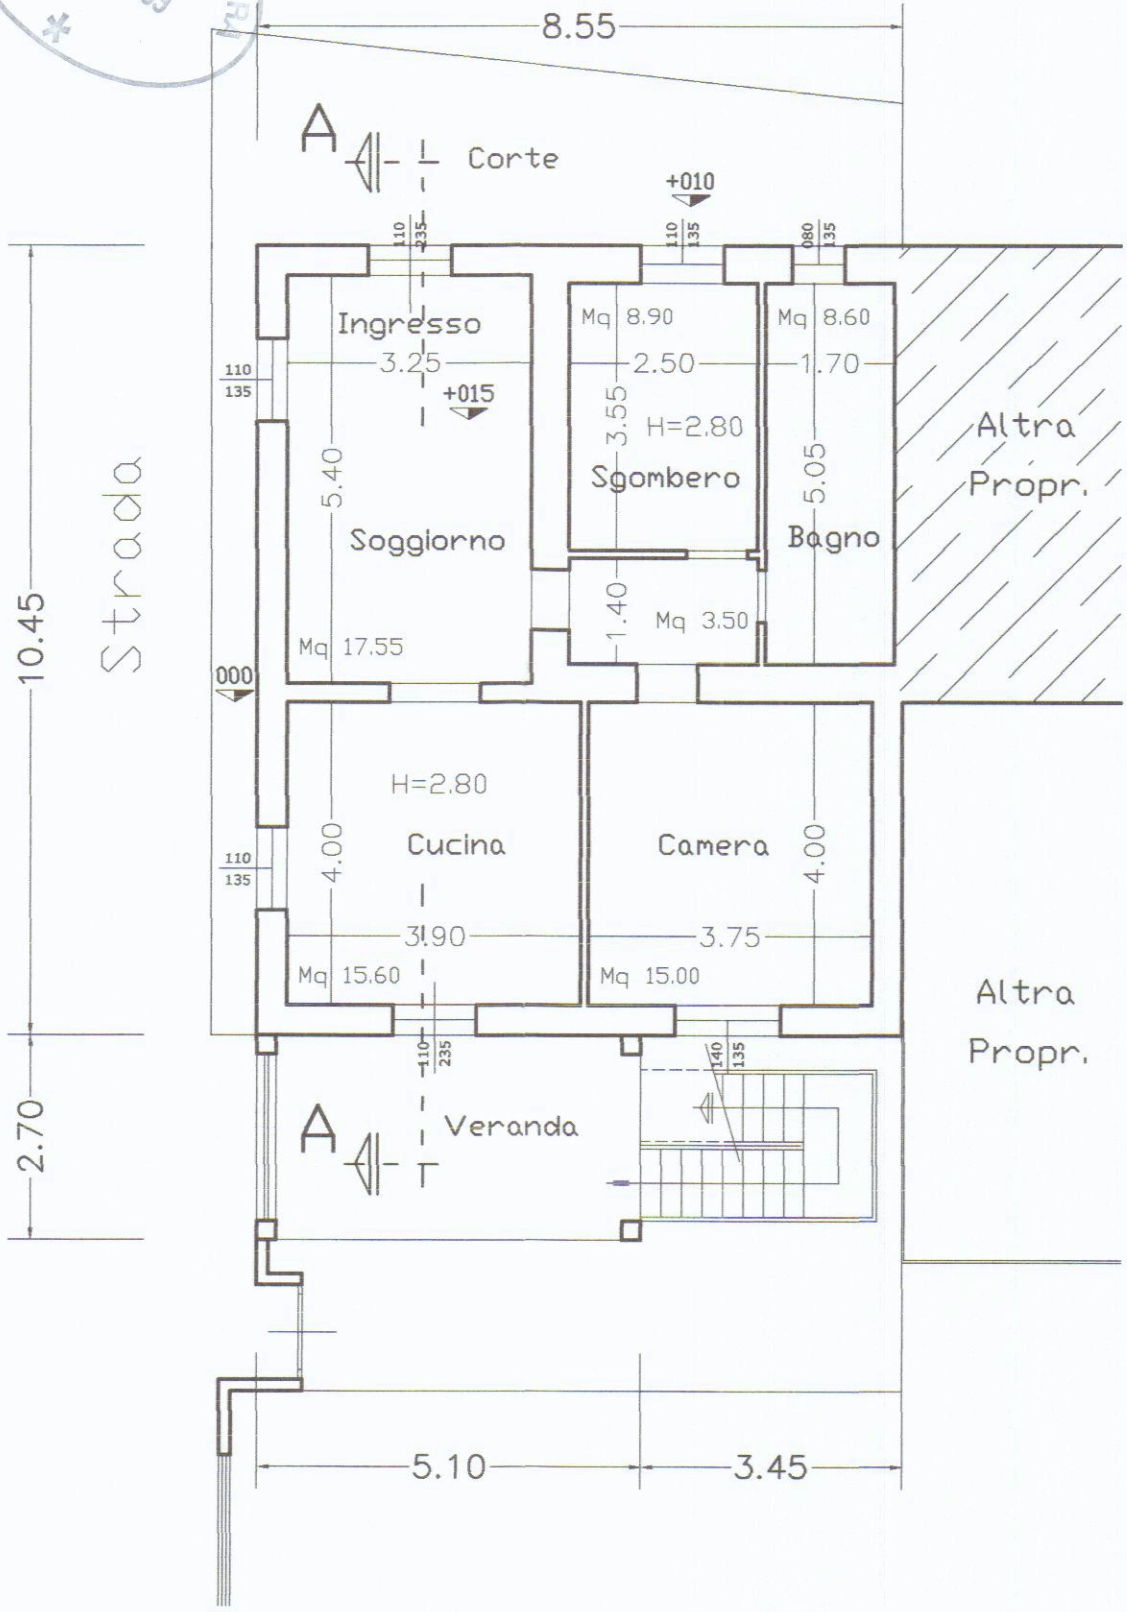

PIANTA PIANO TERRA


Rapporto illumino/tecnico -Piano terra-			
Vano	Sup. vano	1/8 sup.	Sup. finestr.
Soggiorno	17,55	2,19	4,07
Cucina	15,60	1,95	2,74
Disimpegno	3,50	-	-
Sgombro	8,90	1,11	1,49
Bagno	8,60	1,07	1,08
Camera	15,00	1,88	1,89

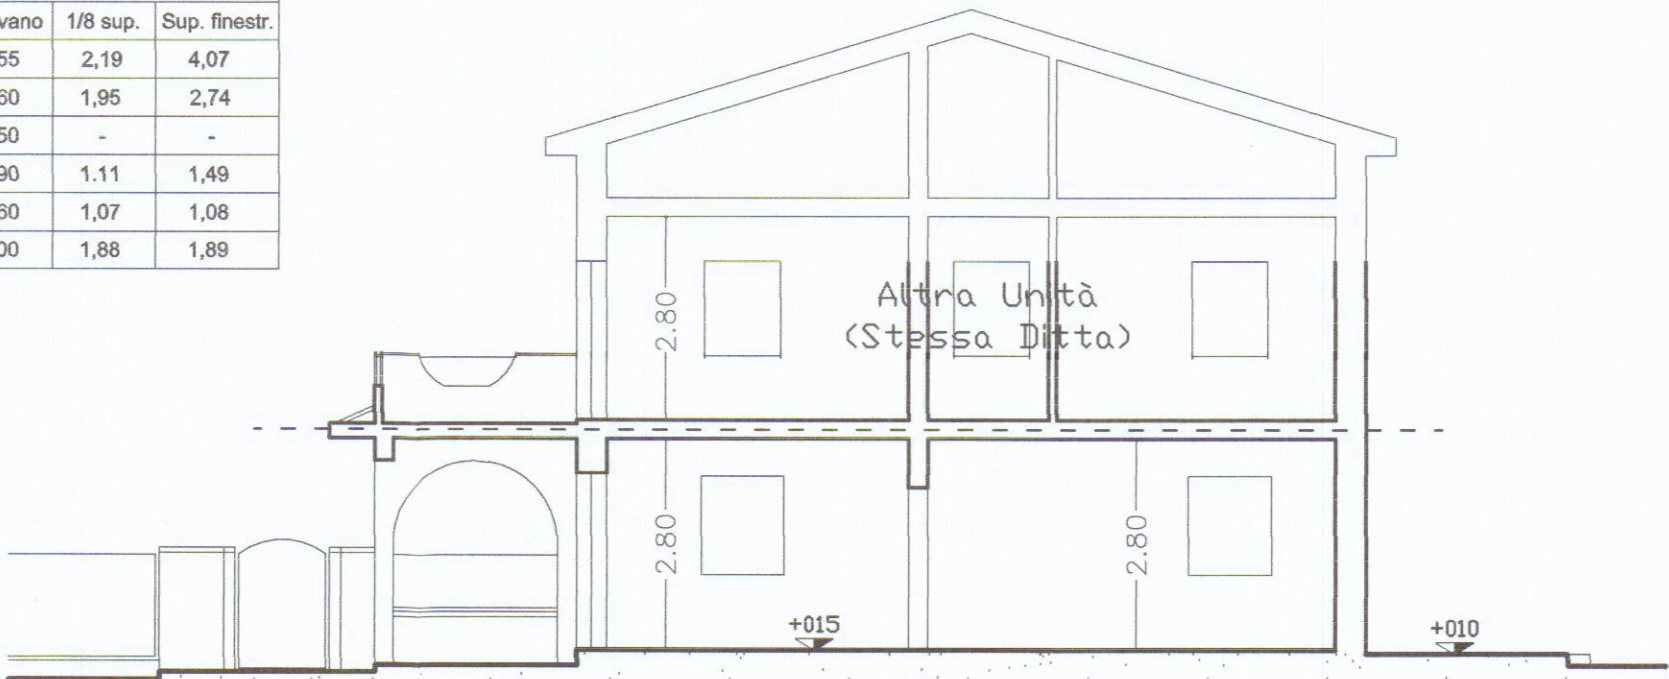

SEZIONE A - A



PROSPETTO OVEST

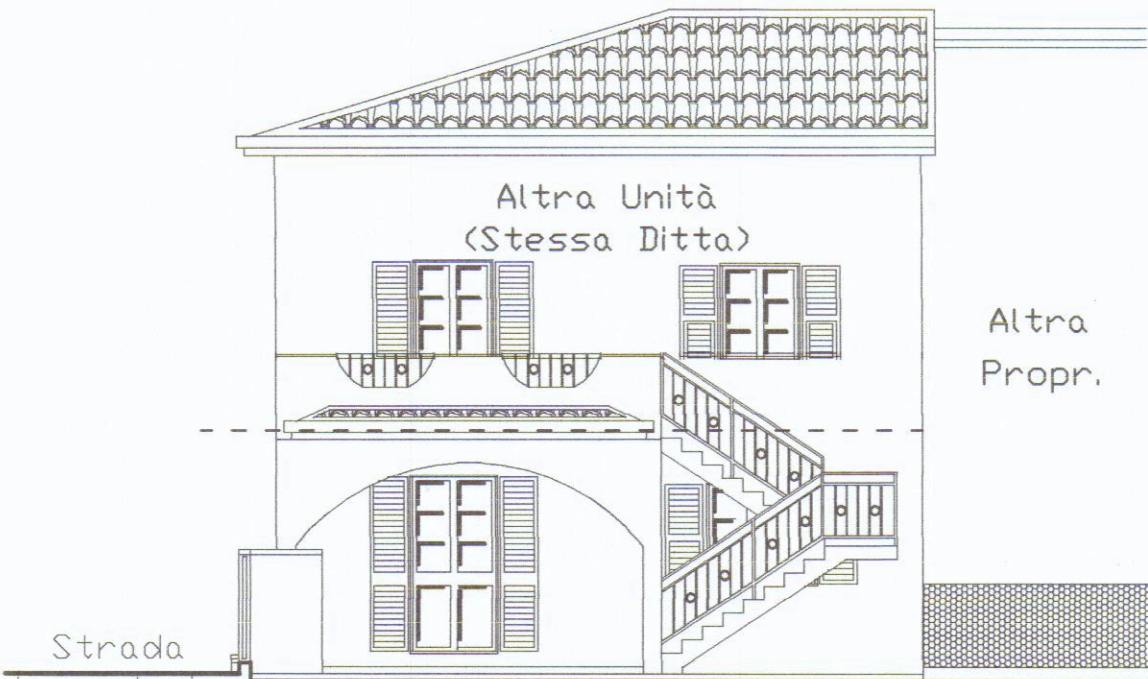

PROSPETTO SUD



PROSPETTO NORD