

VERDE PUBBLICO

OLTRE 30 ml.

OLTRE 30 ml.

43 80

1500

FABBRICATO C



Approvato dal Sindaco alla carica di  
L'ING. CARO  
13 MAR 1979



**APPROVATO**

9 GEN 1981

**VARIANTE**


DOT. ING. FAUSTO CERUTTI  
STUDIO TECNICO  
54100 - MASSA - Via della Democrazia, 2  
Telefono 41.662

13 LUG 1979

|                        |                |                          |
|------------------------|----------------|--------------------------|
| STUDIO TECNICO:        |                | DOT. ING. FAUSTO CERUTTI |
| IMMOBILIARE            |                | PARADISO S.p.A.          |
| FABBRICATO B           | COLLEGAMENTO D |                          |
| EDIFICIO NELLA         | PIANTA         |                          |
| SEZIONE NORD           | PIANO TERRA    |                          |
| PROPR. VIA M. FIORILLO |                |                          |
| 18.100                 |                |                          |

TAV. N° 3

VIA CAR. M. FIORILLO

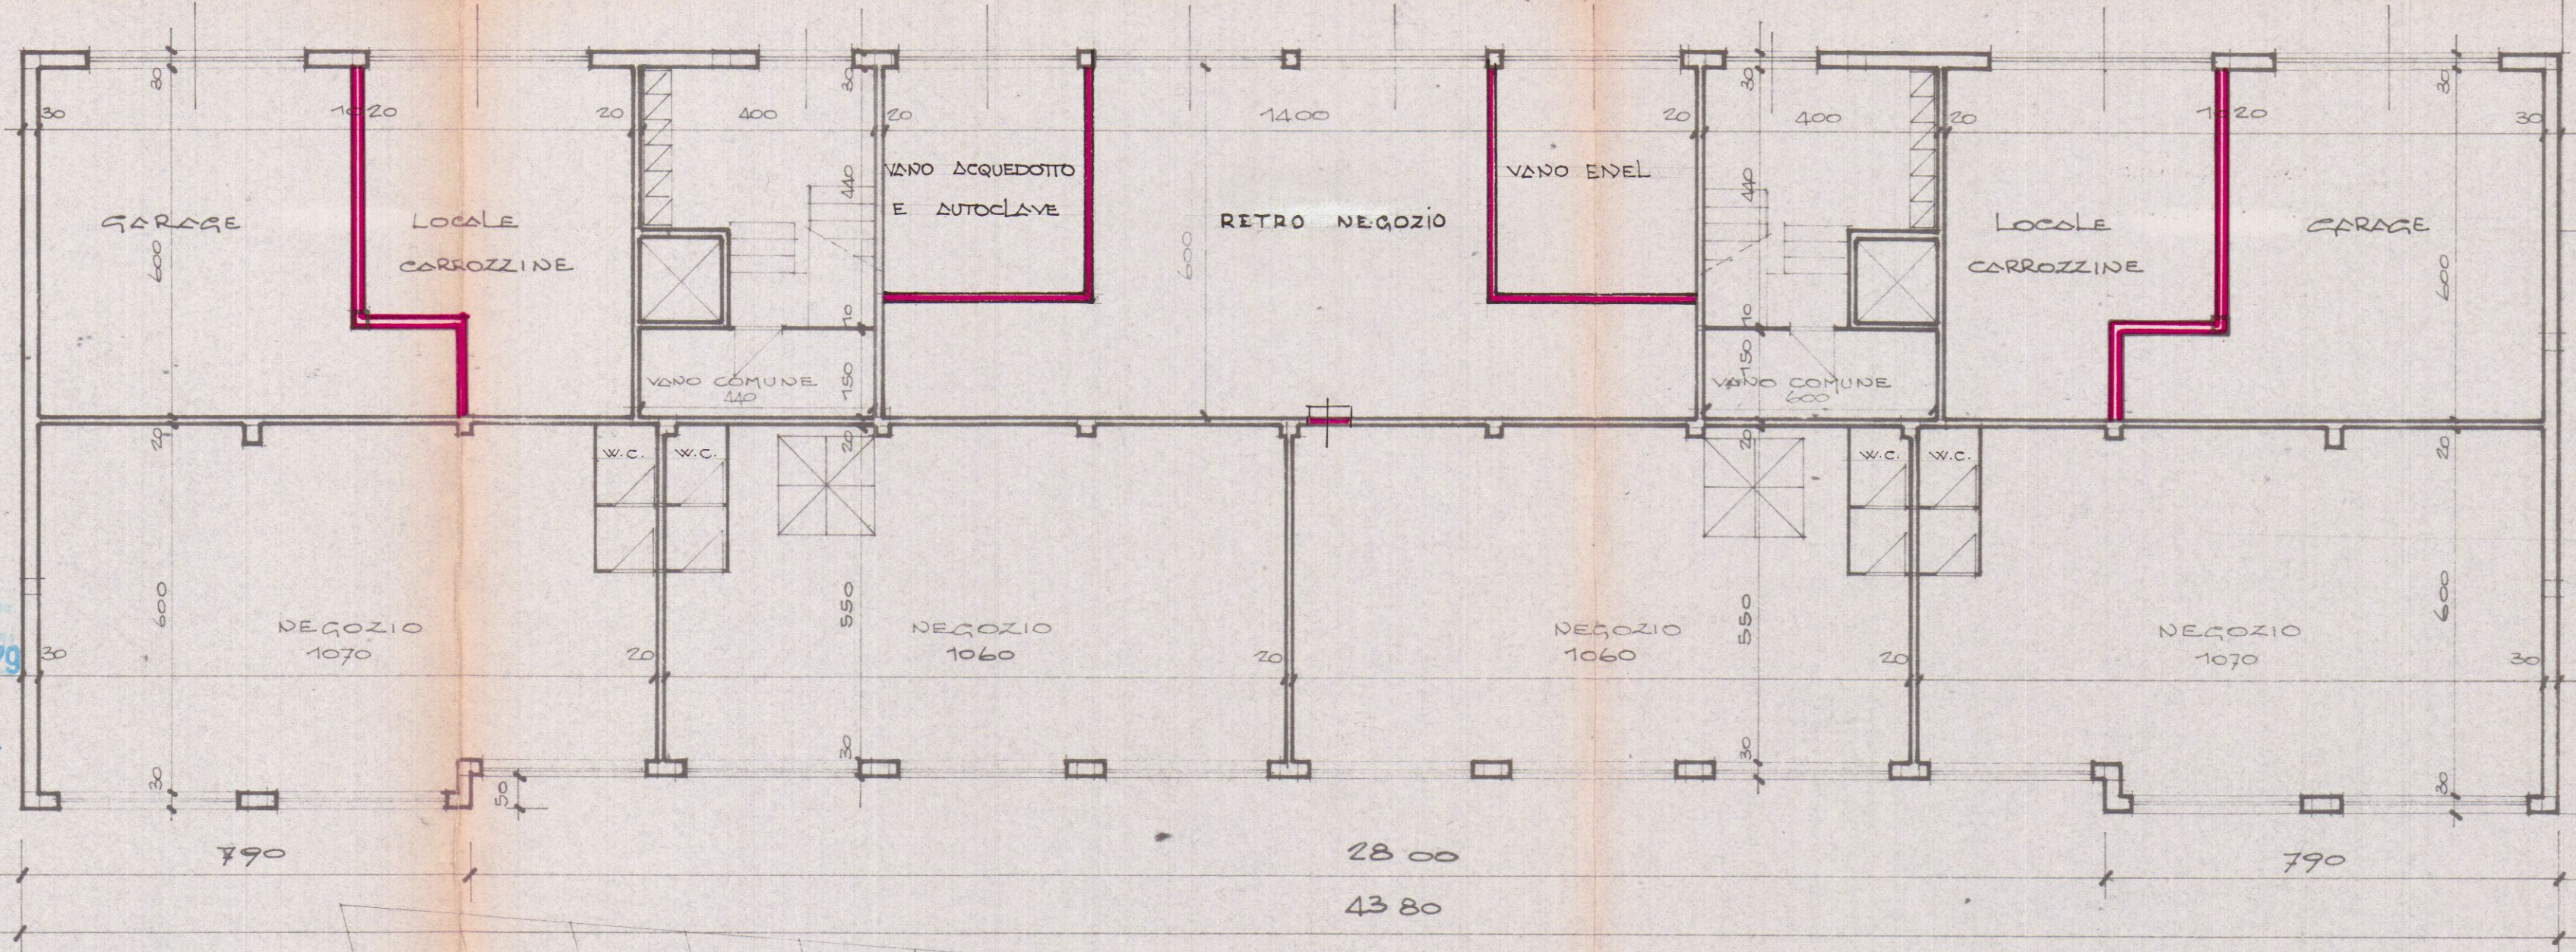

\*NEGOZI VEDI TAV. 4