



Stato Sovrapposto




Geom. Dante Zeni	Progettista	22 LUG. 2009
Studio Tecnico Professionale	22 LUG. 2009	
Via Caboto 7, Marina di Carrara Tel. 0585 631448		
Committenza: Lentini Antonietta		
Oggetto: Manutenzione e modifiche interne		
Tavola: Pianta/Prospetti/Sezione		

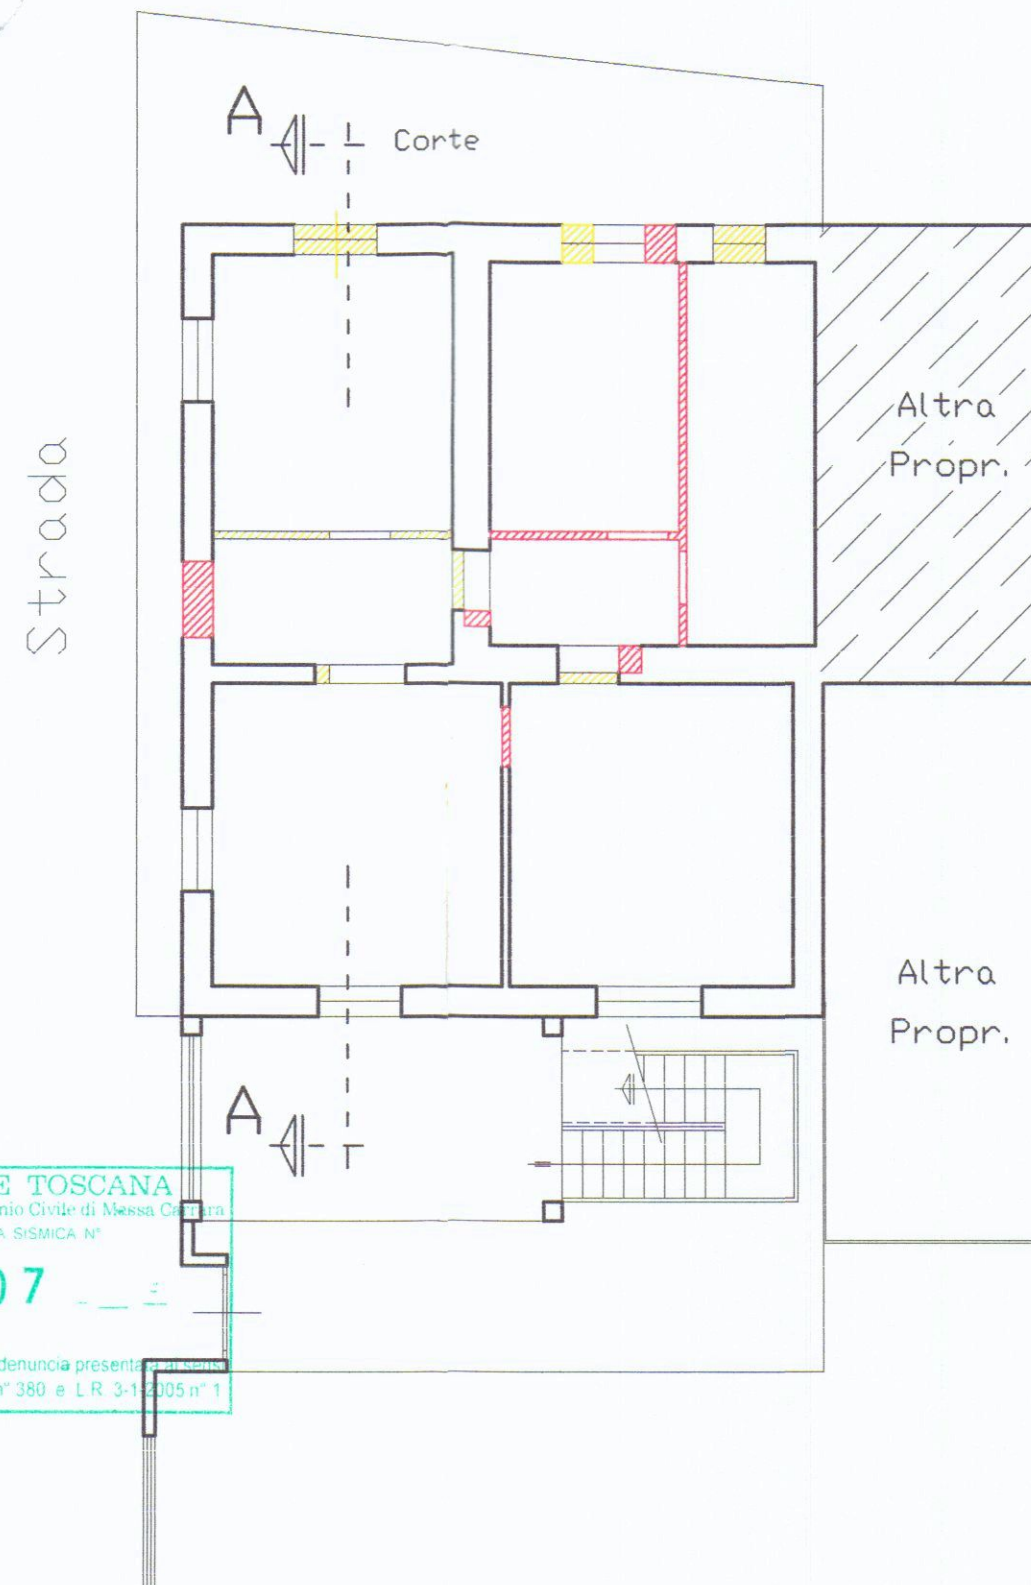



PIANTA PIANO TERRA

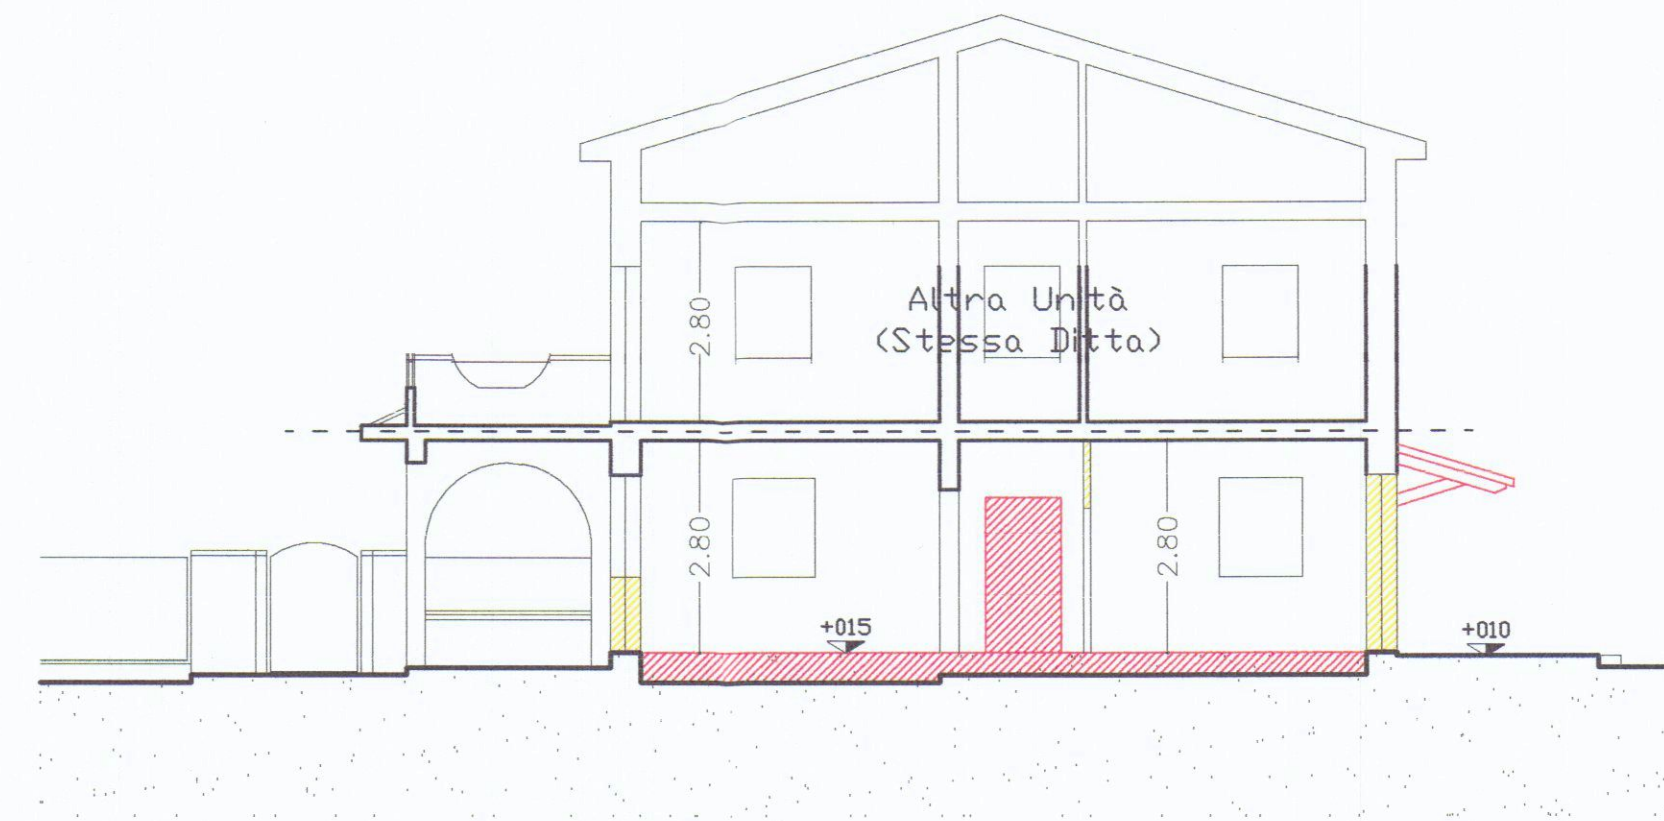

SEZIONE A - A

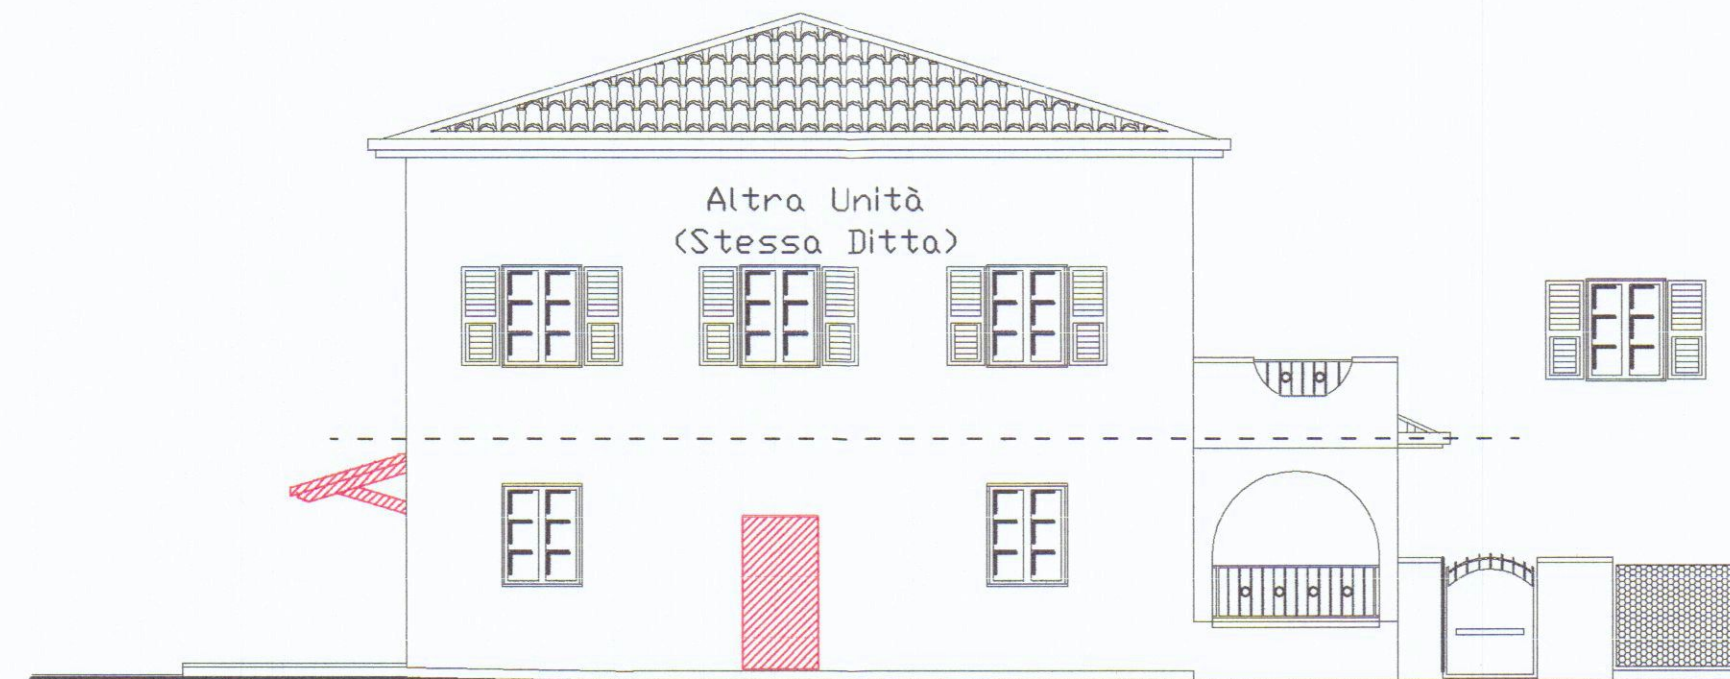

PROSPETTO OVEST

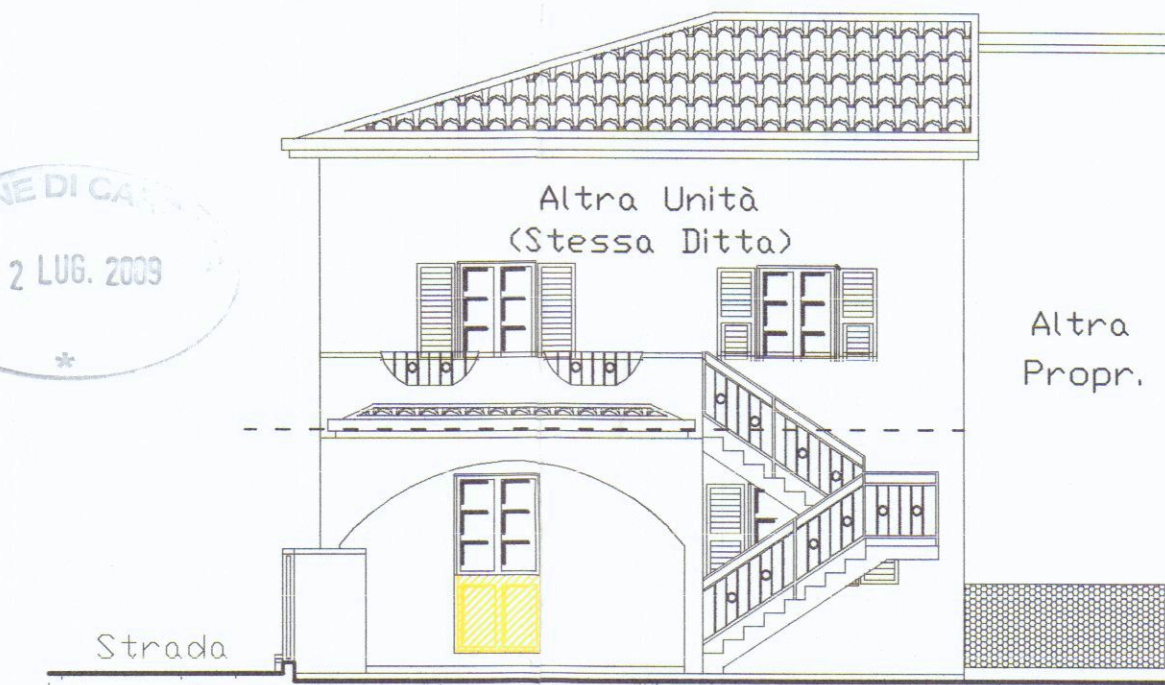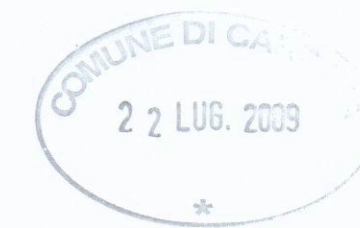

PROSPETTO SUD



PROSPETTO NORD