



APPROVATO
14 AGO. 1979

Approvato dal Sindaco alle condizioni
indicate nel permesso di costruzione
del 20 LUG. 1979
L'ING. CAPO

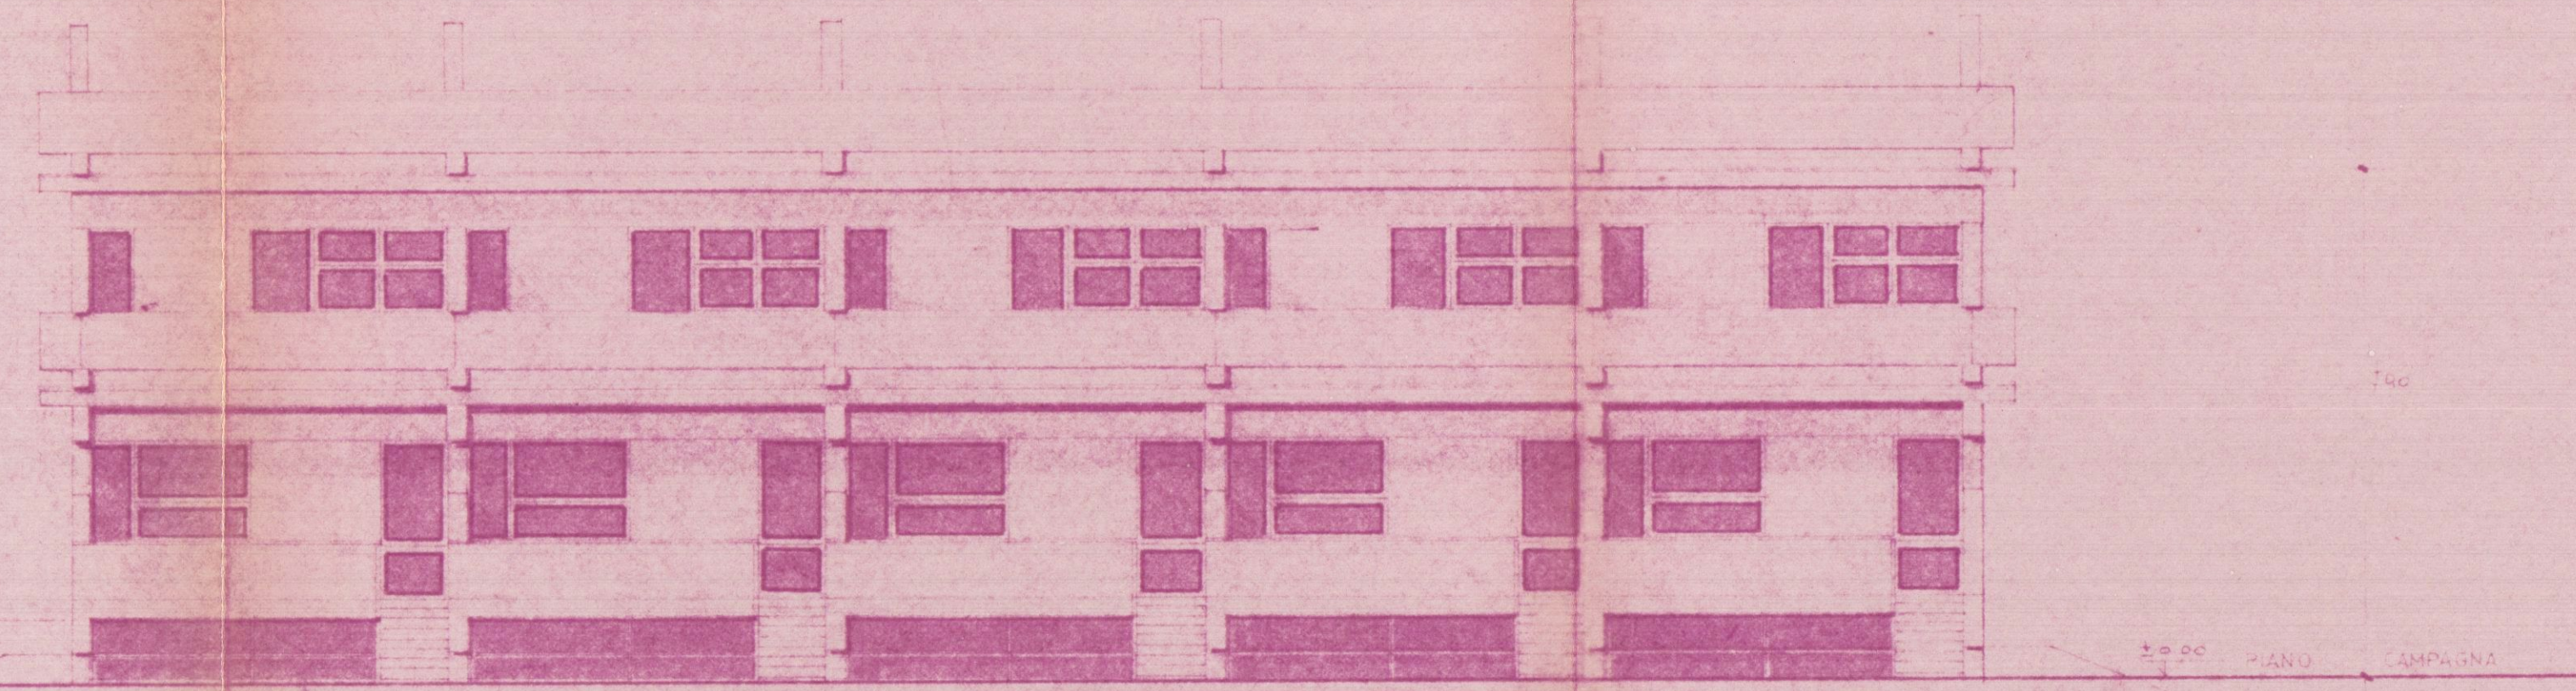


piano: pavimento garage

fronte mare

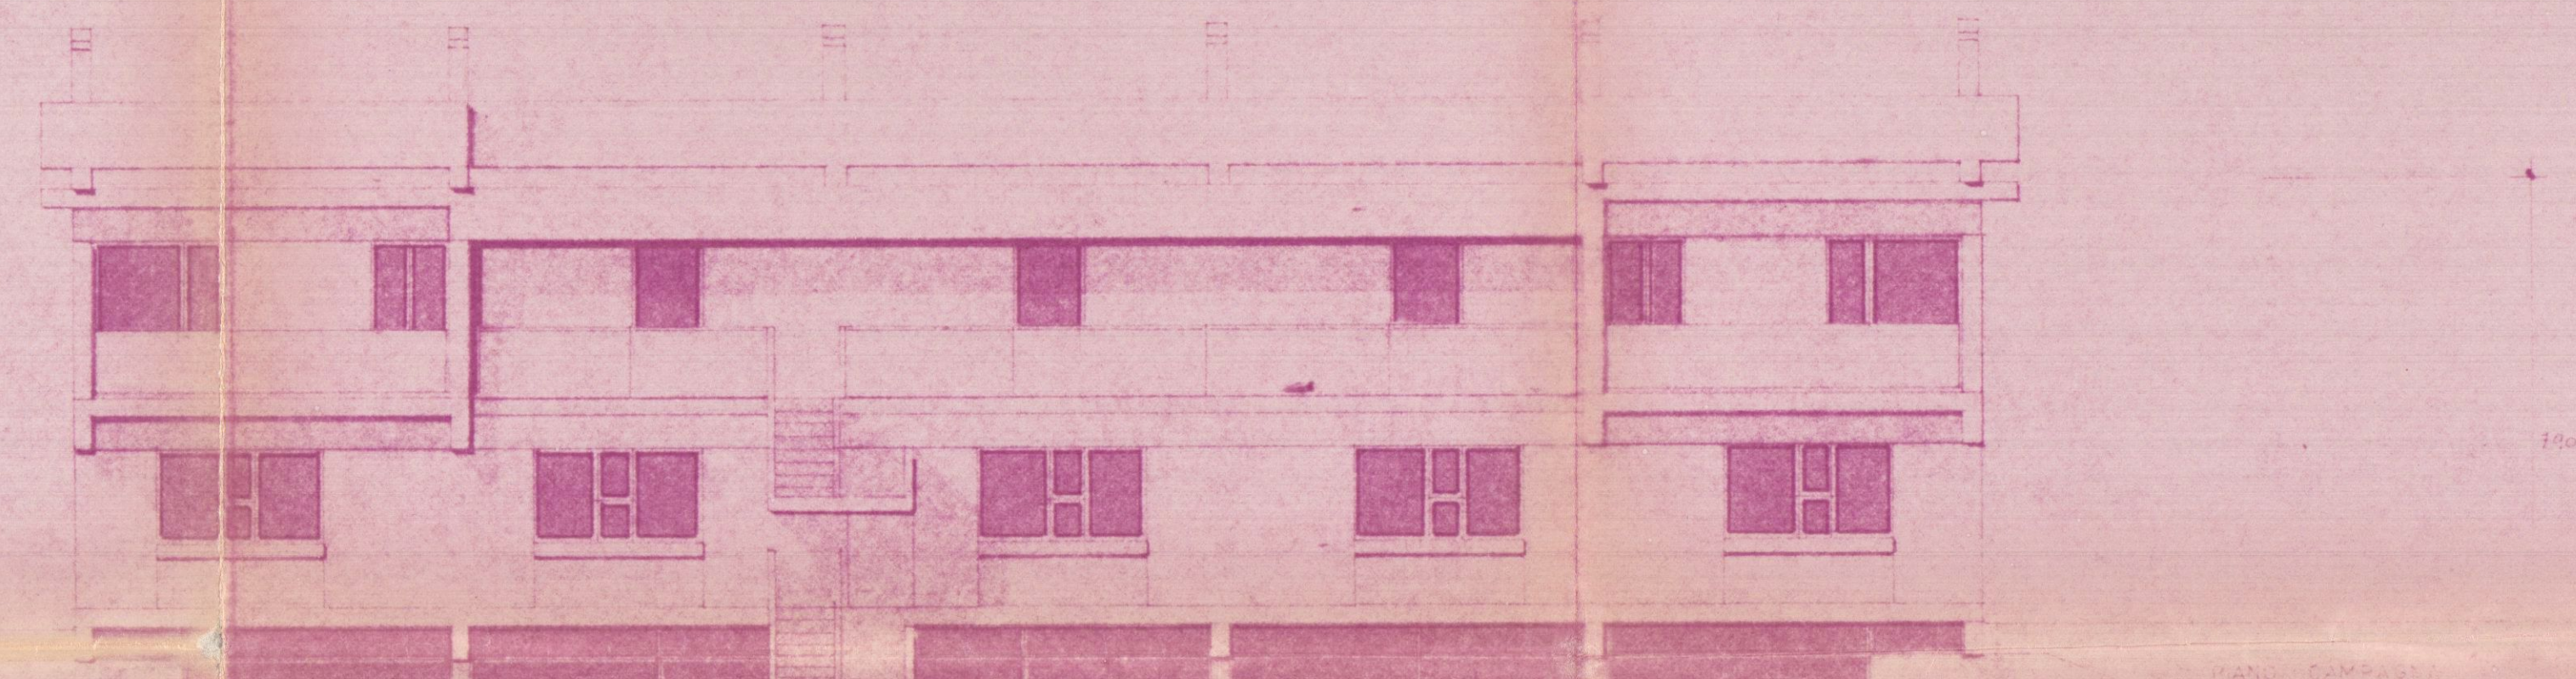


fronte monti

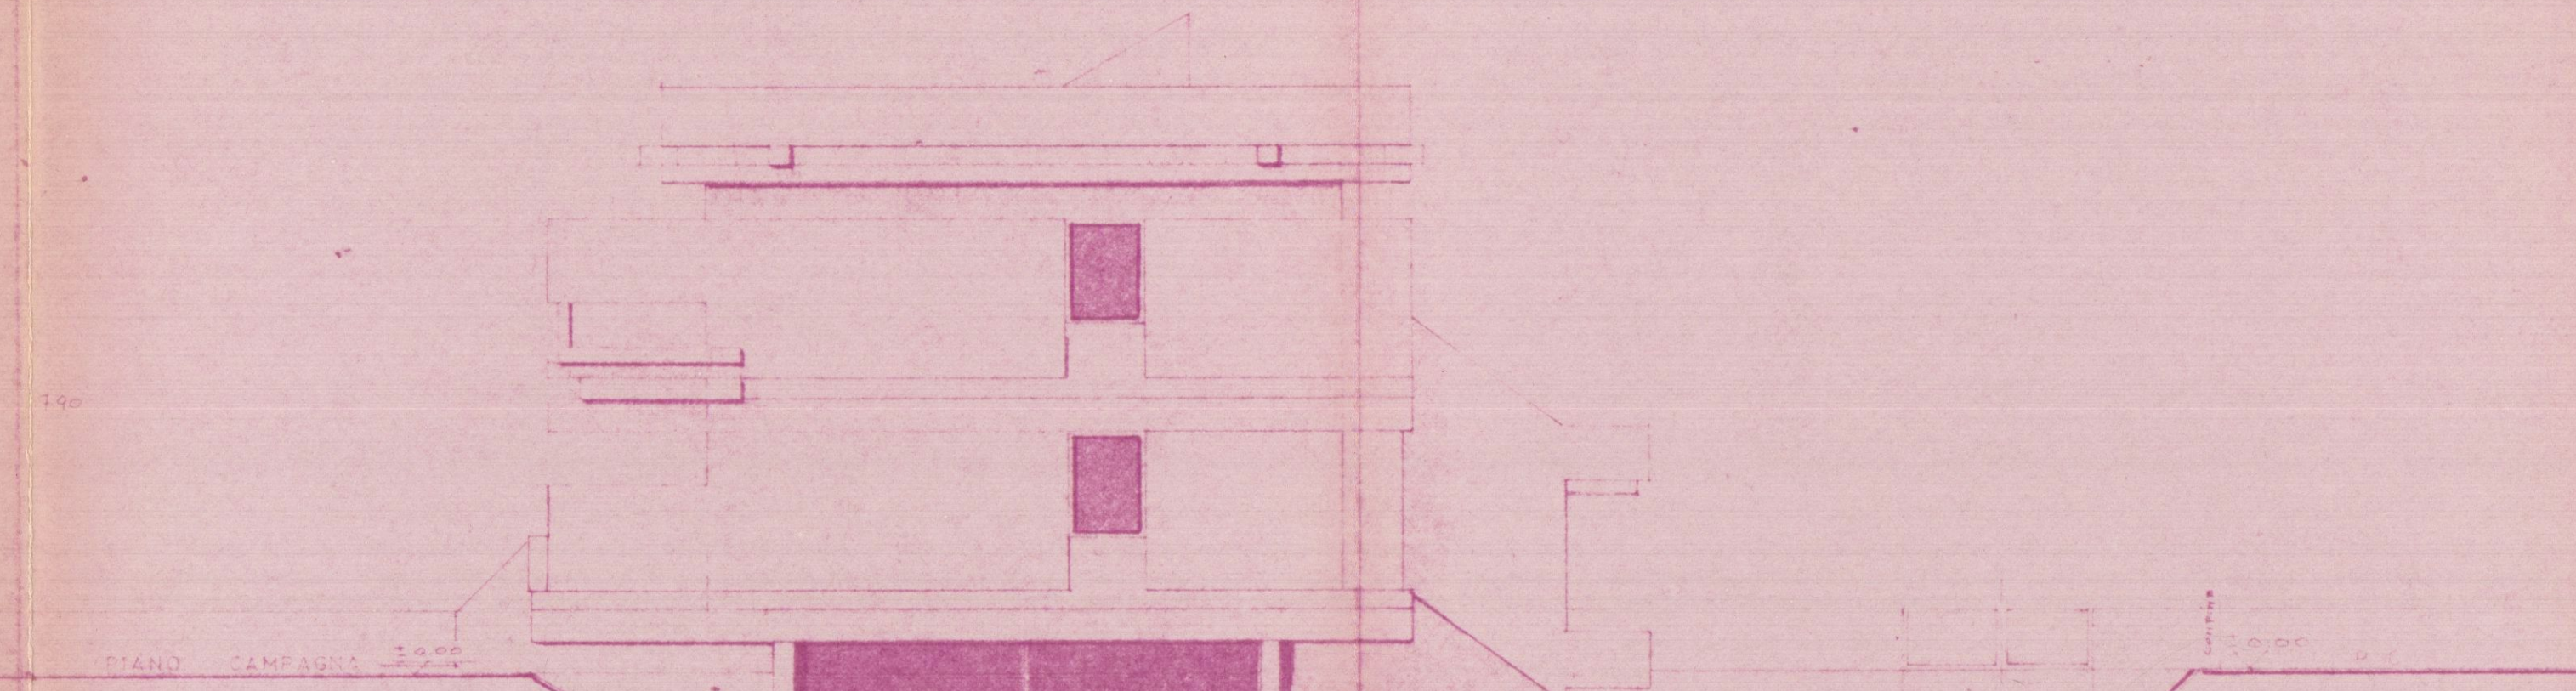

fronte est e ovest



sezione

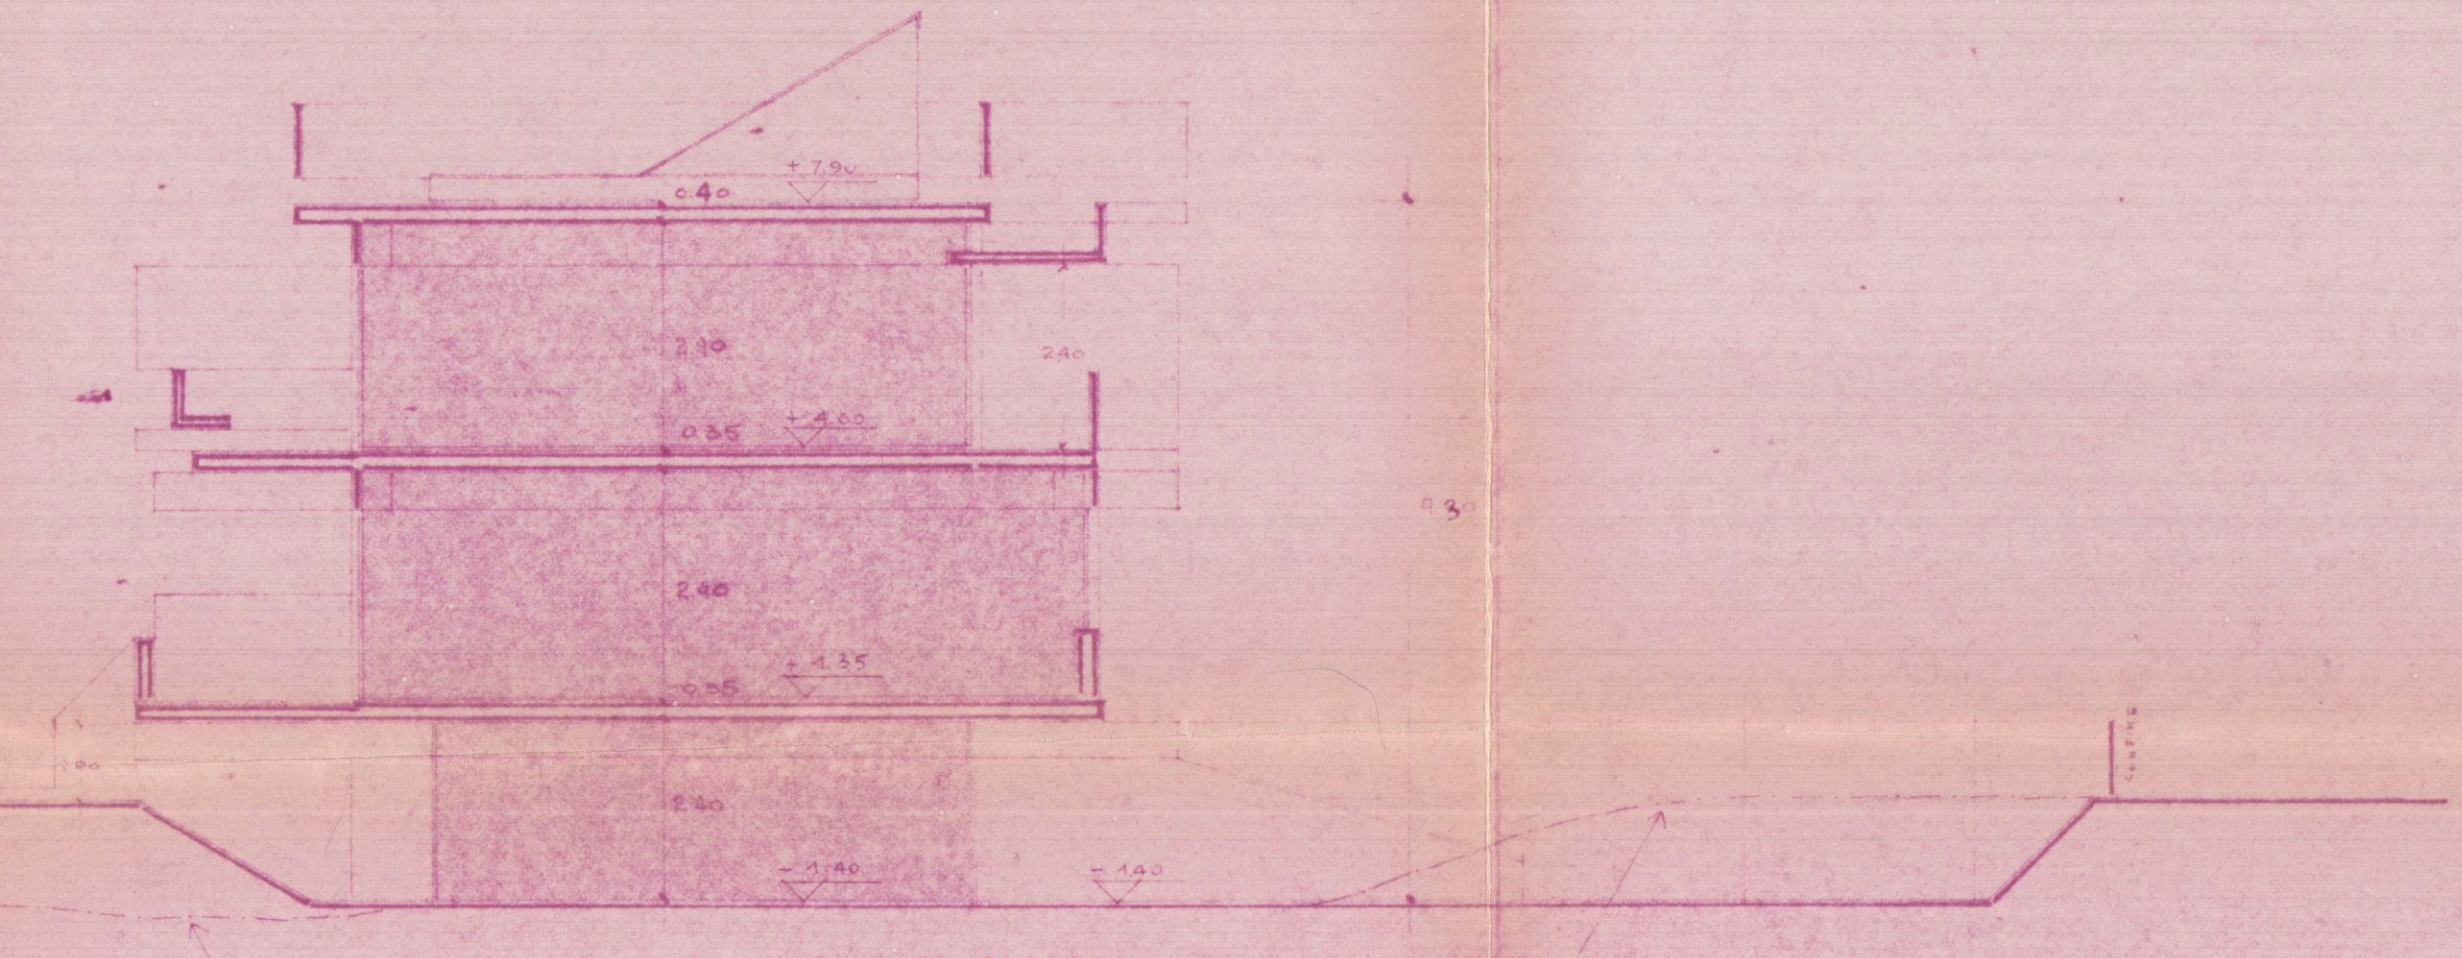

ANDAMENTO NATURALE DEL TERRENO